

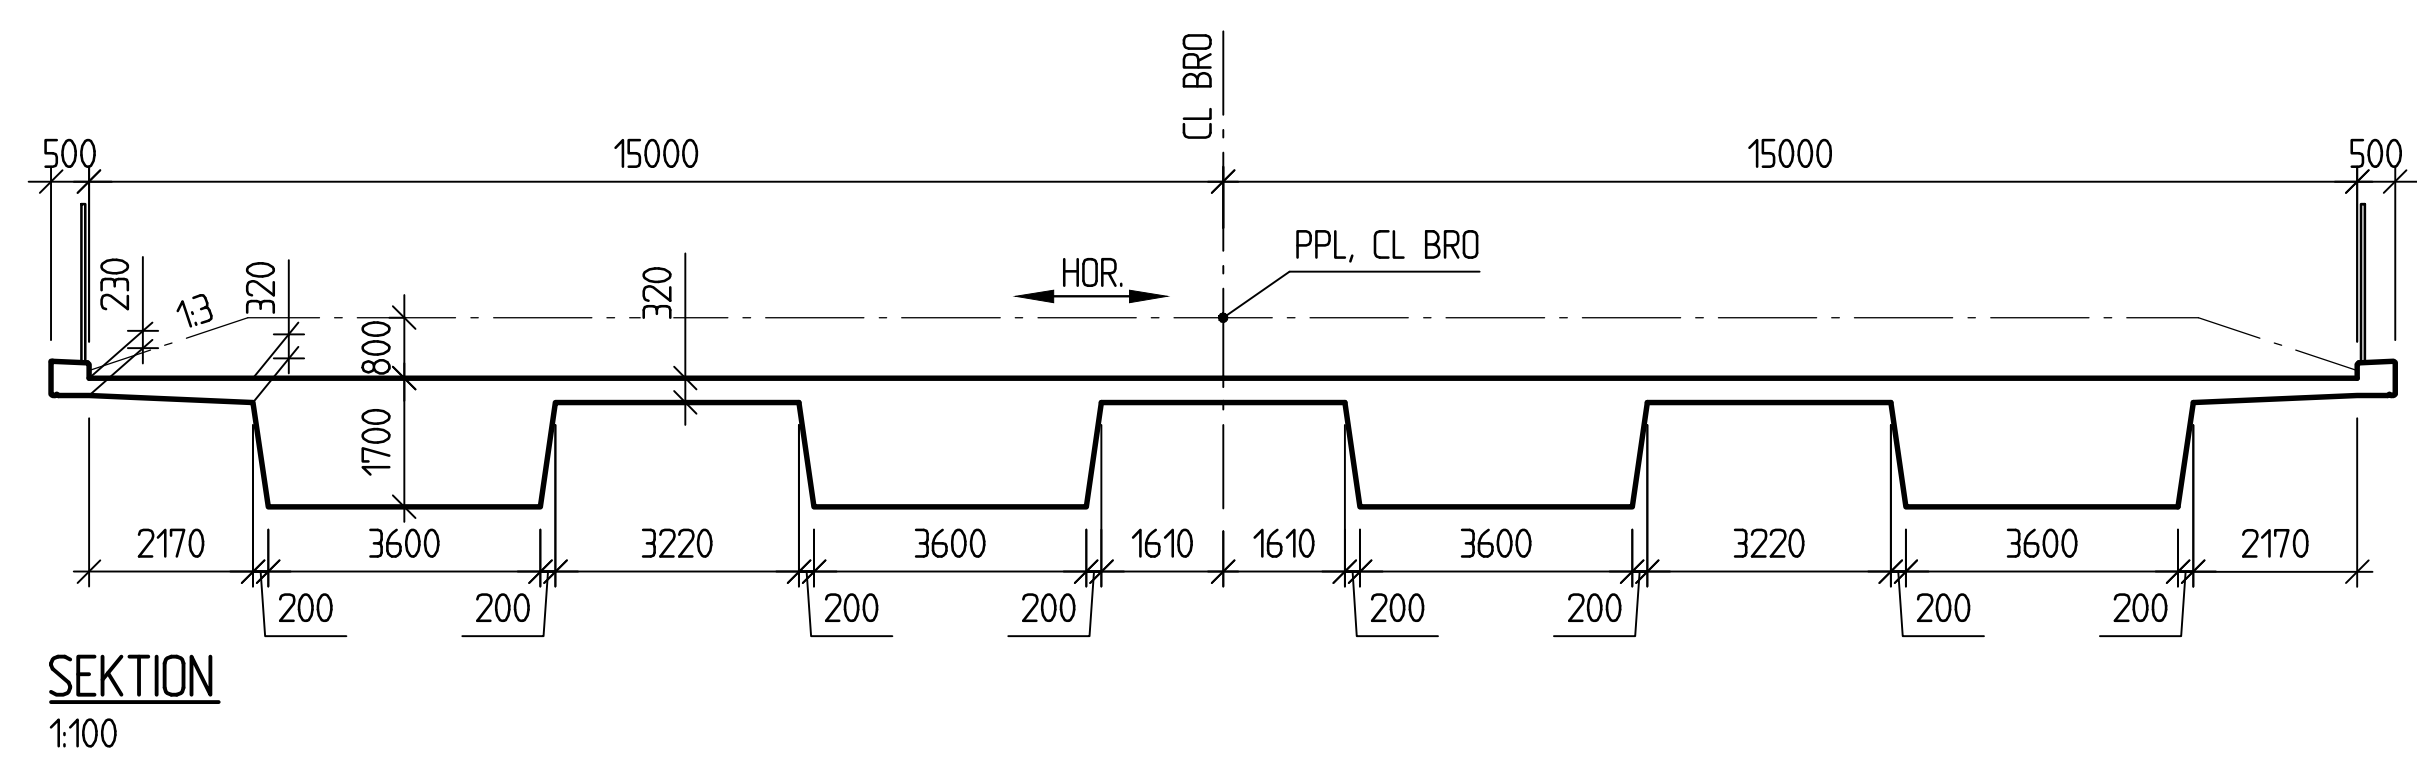


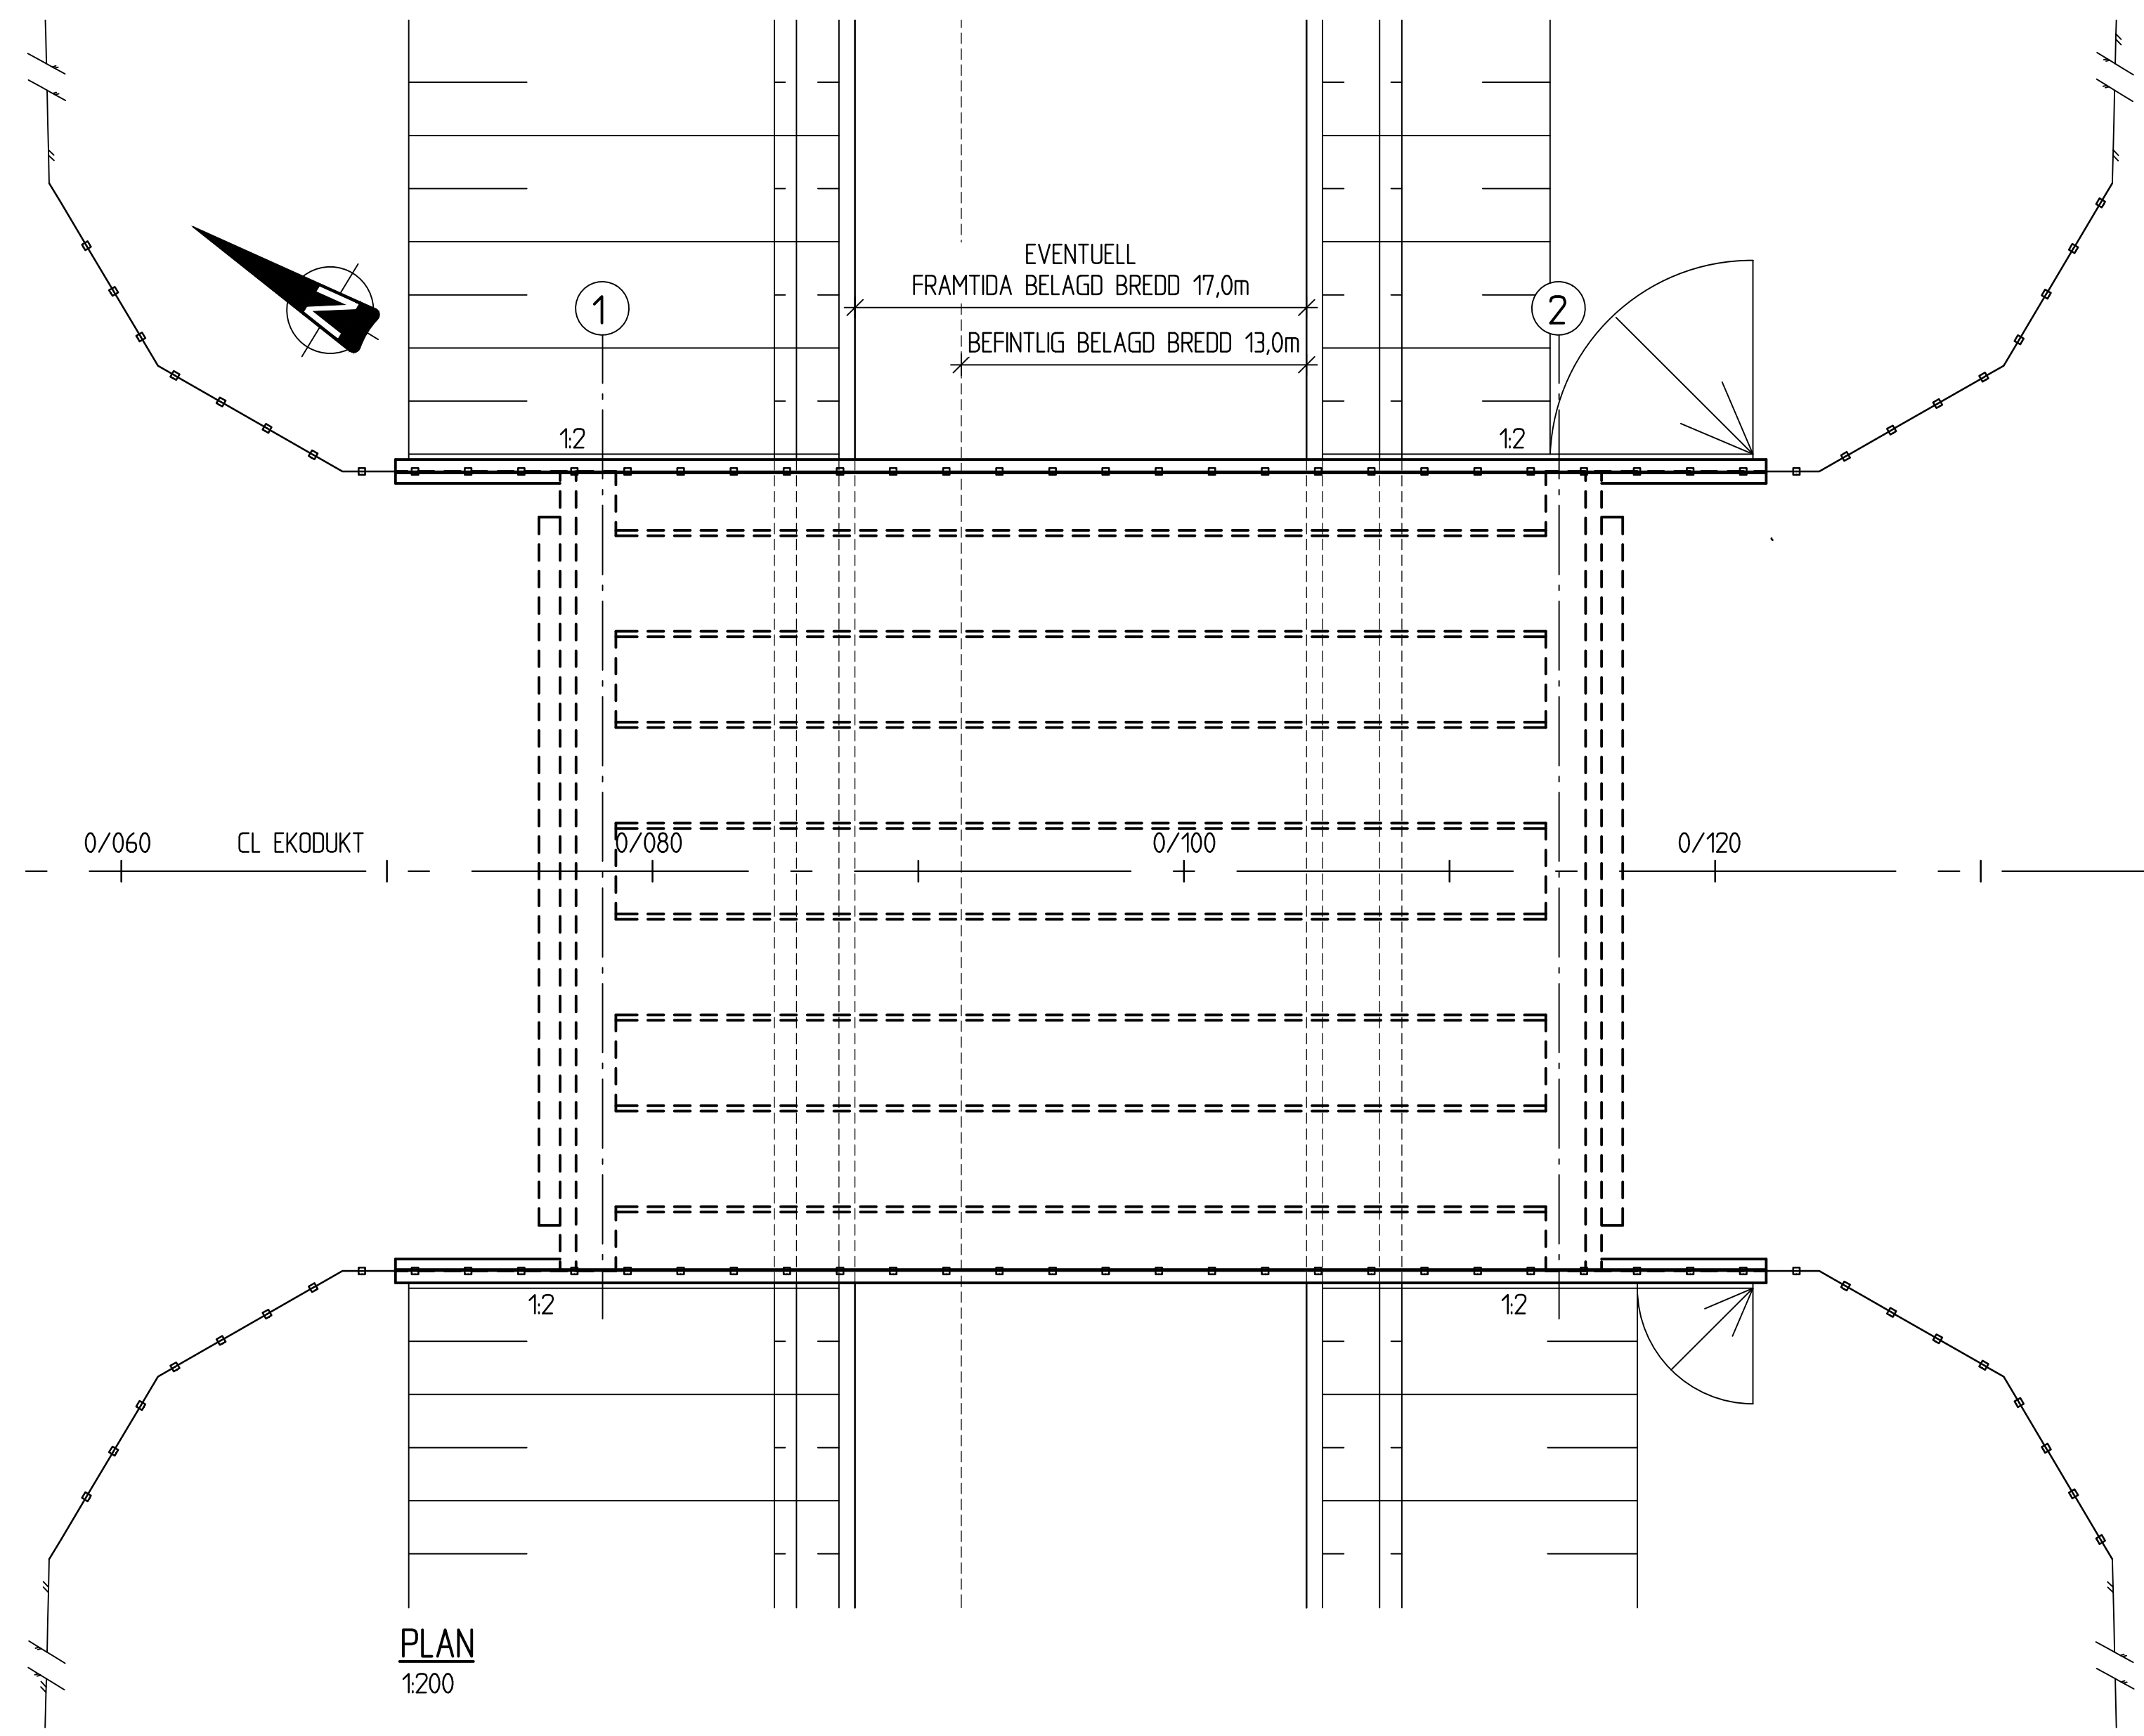

TYP AV PLAN		VÄGPLAN	
GRANSKNINGSSTATUS / SYFTE			
HANDLINGSTYP			
DATUM 2025-10-08		LEVERANS / ÄNDRINGS-PM	
OBJEKT E20 HASSLERÖR- VALLSJÖN			
DELOMRÅDE / BANDEL E20			
ANLÄGGNINGSDEL EKODUKT			
OBJEKTNUMMER / KM 177868		KONSTRUKTIONSNUMMER	
BESTÄLLARE  TRAFIKVERKET		LEVERANTÖR INHOUSE TECH	
SKAPAD AV FTM/MHN		UPPDRAGSNUMMER 211794	
GODKÄND AV F. THUNSTRÖM		ÄNDRING BRO	
RITNINGSTYP PLAN, VY, SEKTION			
TEKNIKOMRÅDE / INNEHÅLL BYGGNADSVÄRK			
BESKRIVNING FÖRSLAGSSKISS EKODUKT			
SKALA SE FIGUR		FORMAT A1	FÖRVALTNINGSNUMMER
RITINGSNUMMER 141K2001		BLAD	NÄSTA BLAD BET

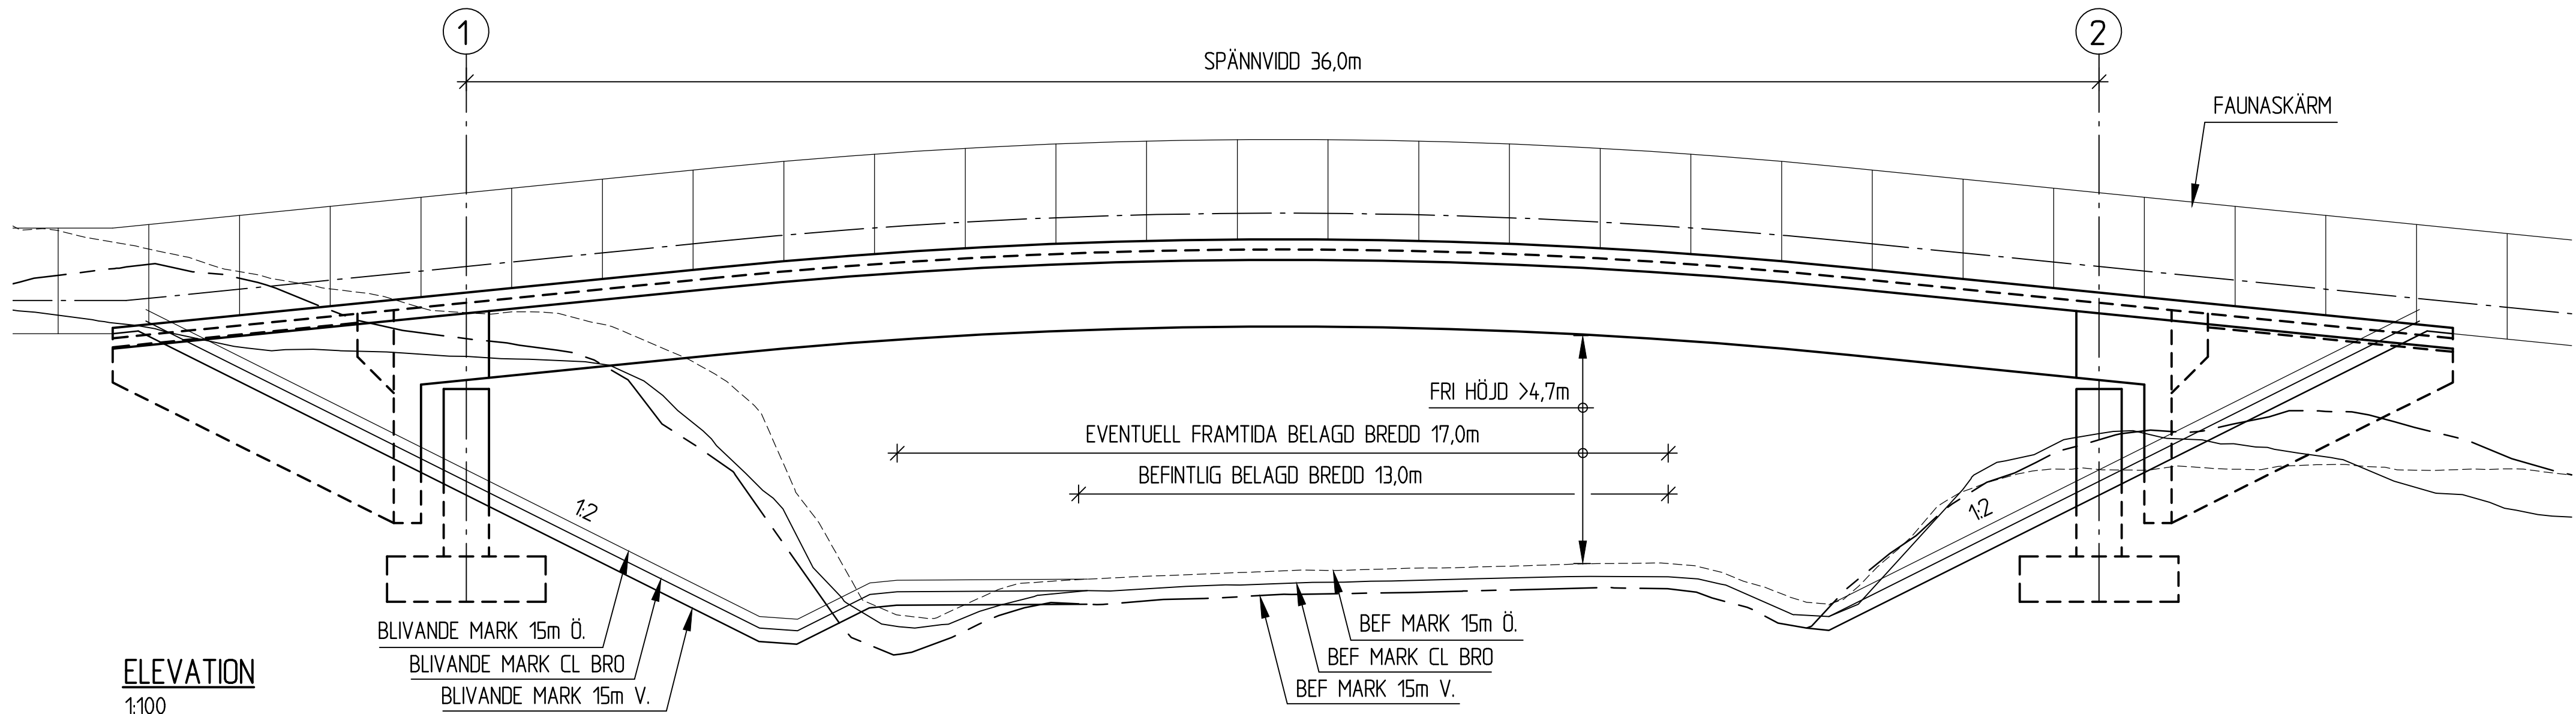