




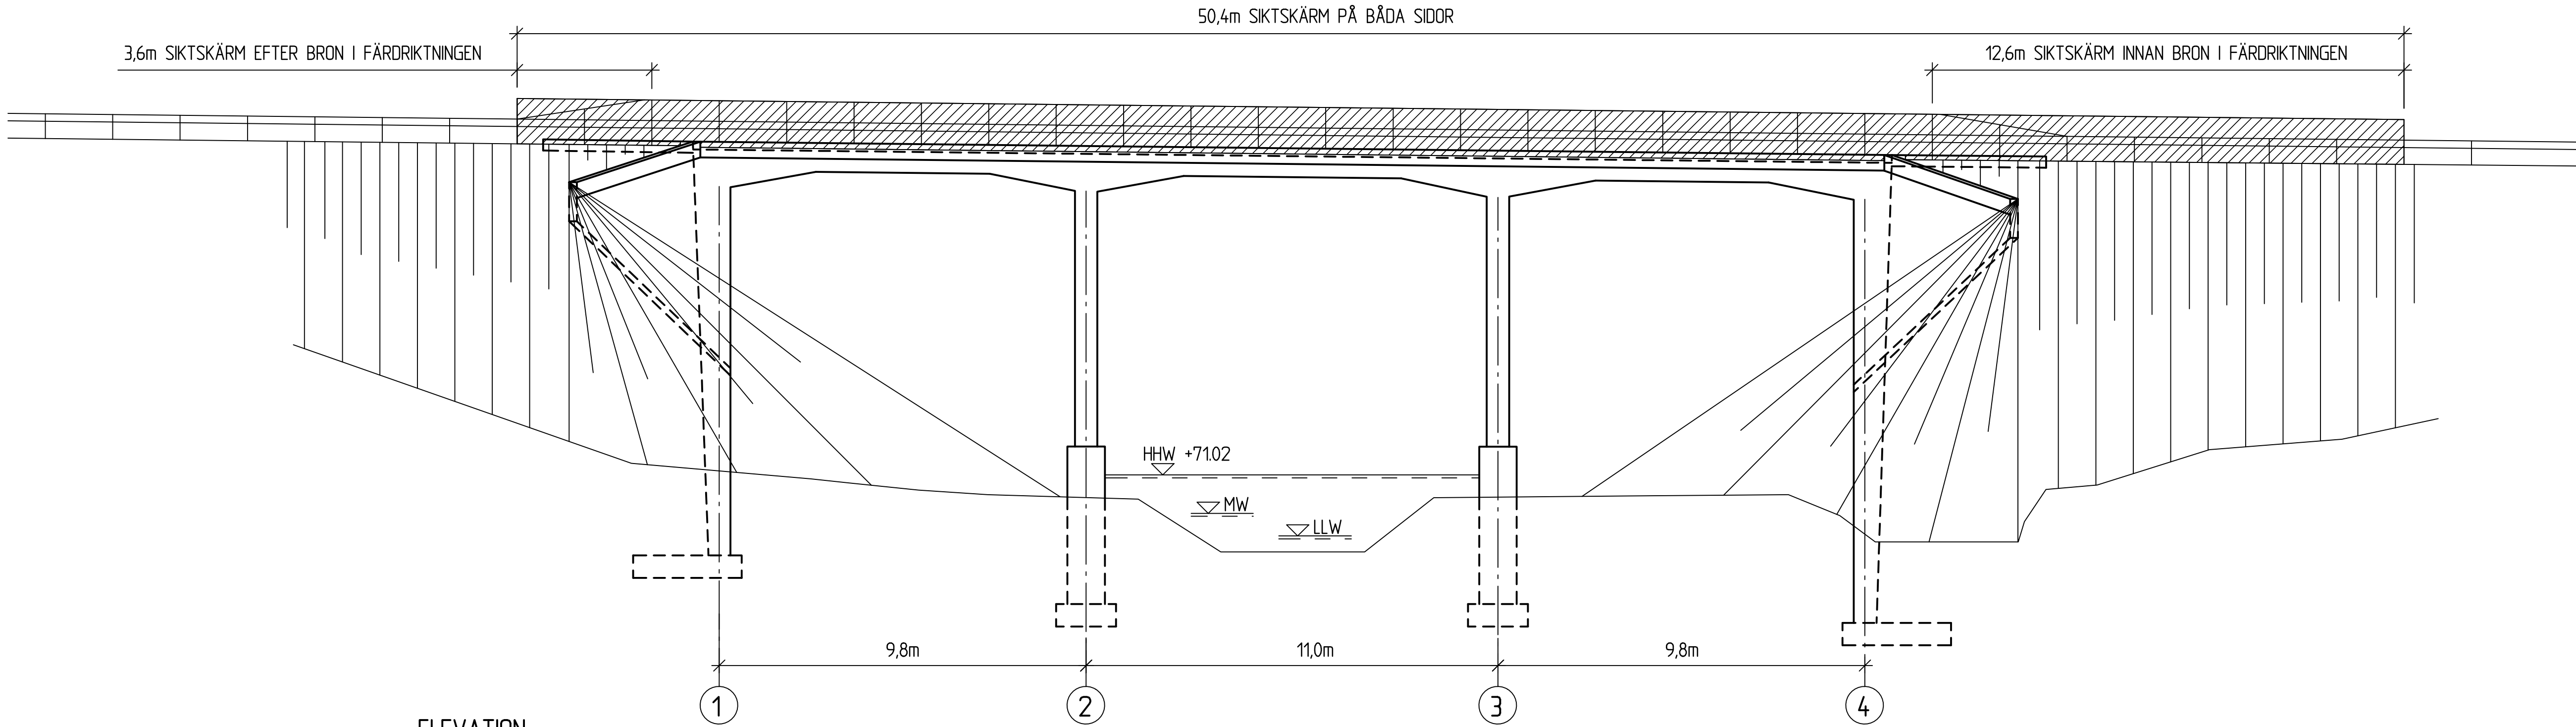

ELEVATION  
1:100

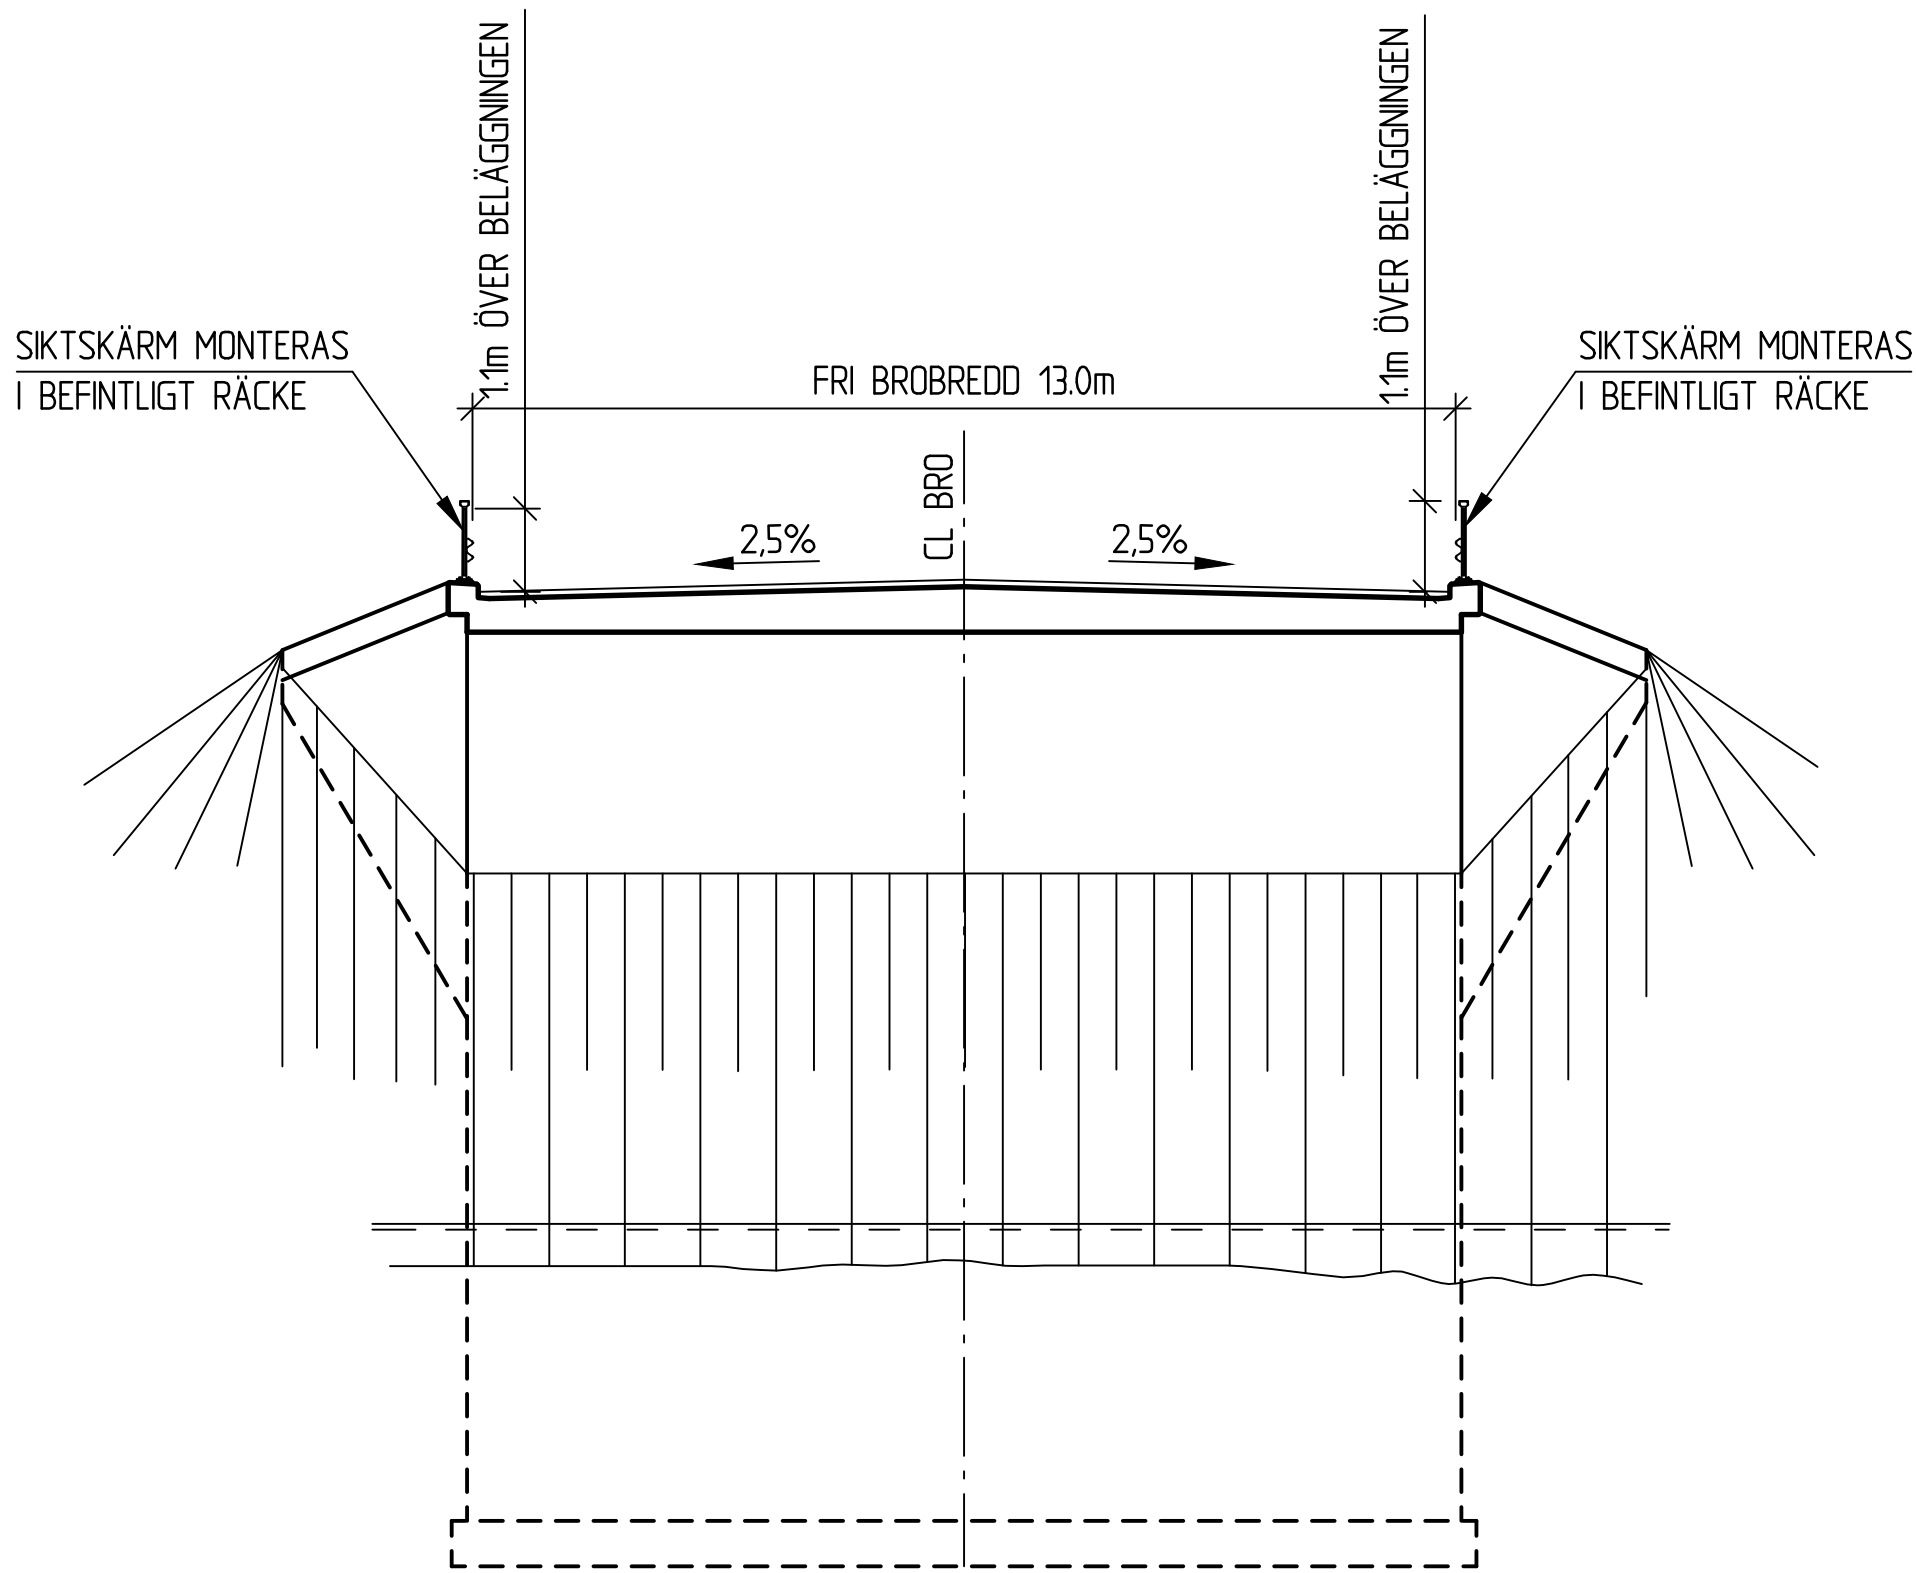

SEKTION  
1:100

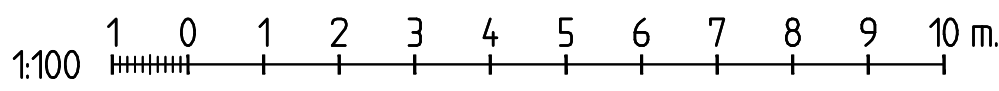

|   |  |                                 |            |
|---|--|---------------------------------|------------|
| TYP AV PLAN   |  | VÄGPLAN                         |            |
| GRANSKNINGSSTATUS / SYFTE                                                                                        |  |                                 |            |
| HANDLINGSTYP   |  |                                 |            |
| DATUM<br>2025-10-08                                                                                              |  | LEVERANS / ÄNDRINGS-PM          |            |
| OBJEKT<br>E20 HASSLERÖR-VALLSJÖN                                                                                 |  |                                 |            |
| DELOMRÅDE / BANDEL<br>E20                                                                                        |  |                                 |            |
| ANLÄGGNINGSDEL<br>SIKTSKÄRM                                                                                      |  |                                 |            |
| OBJEKTNUMMER / KM<br>177868                                                                                      |  | KONSTRUKTIONSNUMMER<br>16-523-1 |            |
| BESTÄLLARE<br> TRAFIKVERKET |  | LEVERANTÖR<br>INHOUSE TECH      |            |
| SKAPAD AV<br>DCA                                                                                                 |  | UPPDRAGSGNUMMER<br>211794       |            |
| GODKÄND AV<br>F. THUNSTRÖM                                                                                       |  | AVDELNING<br>BRO                |            |
| RITNINGSTYP<br>VY, SEKTION                                                                                       |  |                                 |            |
| TEKNIKOMRÅDE / INNEHÅLL<br>BYGGNADSVÄRK                                                                          |  |                                 |            |
| BESKRIVNING<br>FÖRSLAGSSKISS SIKTSKÄRM                                                                           |  |                                 |            |
| SKALA<br>SE FIGUR                                                                                                |  | FÖRVALTNINGSNUMMER              |            |
| RITINGSNUMMER<br>142K2001                                                                                        |  | BLAD                            | NÄSTA BLAD |
|   |  |                                 | BET        |