

XREFS:
\\Z:\Modell\Z\00970E.dwg
\\Modell\T\000206.dwg
\\Modell\T\000202.dwg
\\Z:\Modell\Z\00978K.dwg
\\Z:\Modell\Z\0097FK.dwg
\\X:\Modell\X\009503.dwg
\\Modell\T\000401.dwg
\\Modell\T\000202.dwg
\\X:\Modell\X\005102.dwg
\\X:\Modell\X\009506.dwg
\\Modell\T\000510.dwg
\\Modell\T\000205.dwg
\\Z:\Modell\Z\009773.dwg
\\Z:\Modell\Z\009301.dwg
\\Z:\Modell\Z\009711.dwg
\\E:\Modell\E\006401.dwg

7:1 LADFALLET



7:2 TUBBERUD




KOORDINATSYSTEM

PLANSYSTEM: SWEREF 99 13 30
HÖJDSYSTEM: RH2000

TECKENFÖRKLARING

- FASTIGHETSGRÄNS
- TRAKTGRÄNS
- KOMMUNGRÄNS
- ELLEDNING I LUFT
- BEFINTLIGT VILTSTÄNGSEL / VÄGRÄCKE
- NYTT VILTSTÄNGSEL / FAUNASTÄNGSEL
- NY GRIND
- NY FAUNASKÄRM
- NY BELAGD VÄG
- NY BELAGD GÅNG- OCH CYKELVÄG
- NY GRUSVÄG / LANDNINGSYTA VILTUTHOPP
- NY VÄGSLÄNT
- NY BERGSKÄRNING
- NY TERRÄNGMODELLERING
- ÅTERSTÄLLNING EFTER RIVNING AV FÖRBIFART
- FLÖDESRIKTNING DIKE
- BEFINTLIGA BYGGNADER (BOSTAD/ÖVRIGA BYGGNADER)
- NY FÄRIST
- NYTT VILTUTHOPP
- NY TORRTRUMMA
- NY DAGVATTENTRUMMA, IN- OCH UTLOPP
- ALLMÄN VÄG, VÄGNR.
- ENSKILD VÄG MED STATSBI DRAG, NR.
- VÄG ELLER VÄGANSLUTNING SOM STÄNGS
- BELYSNINGSTOLPE / BELYSNINGSCENTRAL

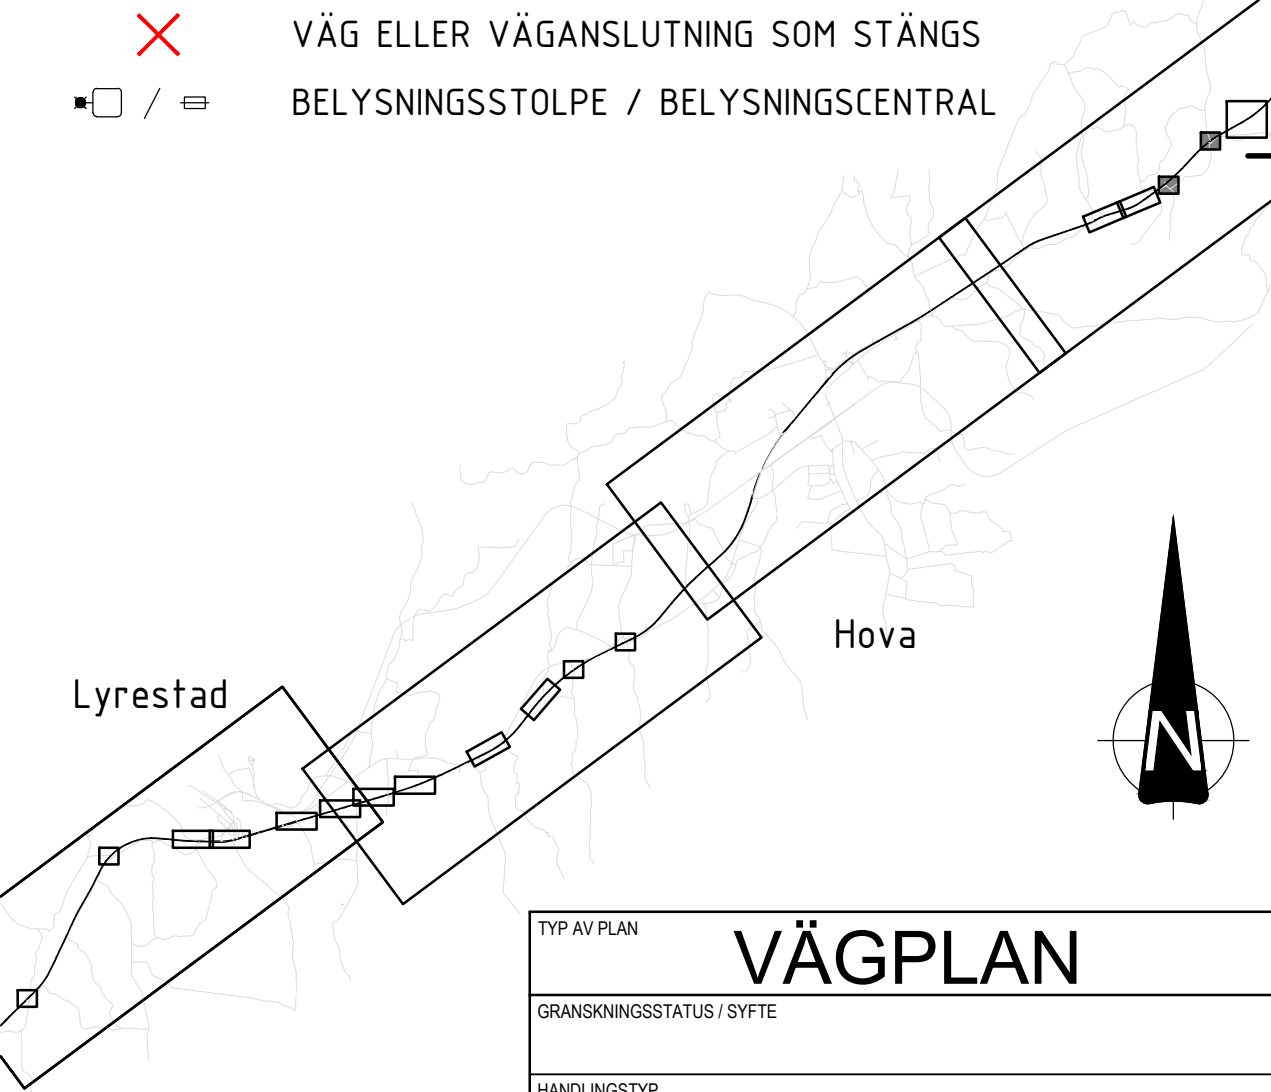

SKALA 1:1000 | A1-FORMAT (1:2000 | A3-FORMAT)
0 5 10 20 50 100m

TYP AV PLAN			
GRANSKNINGSSTATUS / SYFTE			
HANDLINGSTYP			
DATUM 2025-10-08		LEVERANS / ÄNDRINGS-PM	
OBJEKT E20 HASSLERÖR - VALLSJÖN			
DELOMRÅDE / BANDEL E20			
ANLÄGGNINGSD GEMENSAMT			
OBJEKTNUMMER / KM 177868		KONSTRUKTIONSNUMMER	
BESTÄLLARE  TRAFIKVERKET		LEVERANTÖR  MARKERA	
SKAPAD AV A CARLSSON		UPPDRAGSGNUMMER 5001-24002	
GODKÄND AV K SJÖHOLM		AVDELNING MARK	
RITNINGSTYP ILLUSTRATIONSKARTA			
TEKNIKOMRÅDE / INNEHÅLL T VÄGUTFORMNING OCH TRAFIK			
BESKRIVNING LADFALLET OCH TUBBERUD			
SKALA 1:1000		FÖRVALTNINGSNUMMER	
RITNINGSGNUMMER 100T0507		BLAD	NÄSTA BLAD
			BET

\\Z:\Modell\X\1009503.dwg
\\Z:\Modell\T\100410.dwg
\\Z:\Modell\T\1000205.dwg
\\Z:\Modell\Z\1006302.dwg
\\Z:\Modell\Z\10097FK.dwg
\\Z:\Modell\Z\1009301.dwg
\\Z:\Modell\T\1009711.dwg
\\Z:\Modell\T\1009713.dwg
\\Z:\Modell\Z\10097BK.dwg
\\Z:\Modell\T\1000206.dwg
\\Z:\Modell\X\1009505.dwg
\\Z:\Modell\Z\100970F.dwg
\\Z:\Modell\T\1006401.dwg
\\Z:\Modell\T\1000202.dwg
\\Z:\Modell\W\10005102.dwg
\\Z:\Modell\X\1009505.dwg

XREFS:




KOORDINATSYSTEM

PLANSYSTEM: SWEREF 99 13 30
HÖJDSYSTEM: RH2000

TECKENFÖRKLARING

- FASTIGHETSGRÄNS
- TRAKTGRÄNS
- KOMMUNGRÄNS
- ELLEDNING I LUFT
- BEFINTLIGT VILTSTÄNGSEL / VÄGRÄCKE
- NYTT VILTSTÄNGSEL / FAUNASTÄNGSEL
- NY GRIND
- NY FAUNASKÄRM
- NY BELAGD VÄG
- NY BELAGD GÅNG- OCH CYKELVÄG
- NY GRUSVÄG / LANDNINGSYTA VILTUTHOPP
- NY VÄGSLÄNT
- NY BERGSKÄRNING
- NY TERRÄNGMODELLERING
- ÅTERSTÄLLNING EFTER RIVNING AV FÖRBIFART
- FLÖDESRIKTNING DIKE
- BEFINTLIGA BYGGNADER (BOSTAD/ÖVRIGA BYGGNADER)
- NY FÄRIST
- NYTT VILTUTHOPP
- NY TORRTRUMMA
- NY DAGVATTENTRUMMA, IN- OCH UTLOPP
- ALLMÄN VÄG, VÄGNR.
- ENSKILD VÄG MED STATSBI DRAG, NR.
- VÄG ELLER VÄGANSLUTNING SOM STÄNGS
- BELYSNINGSTOLPE / BELYSNINGSCENTRAL

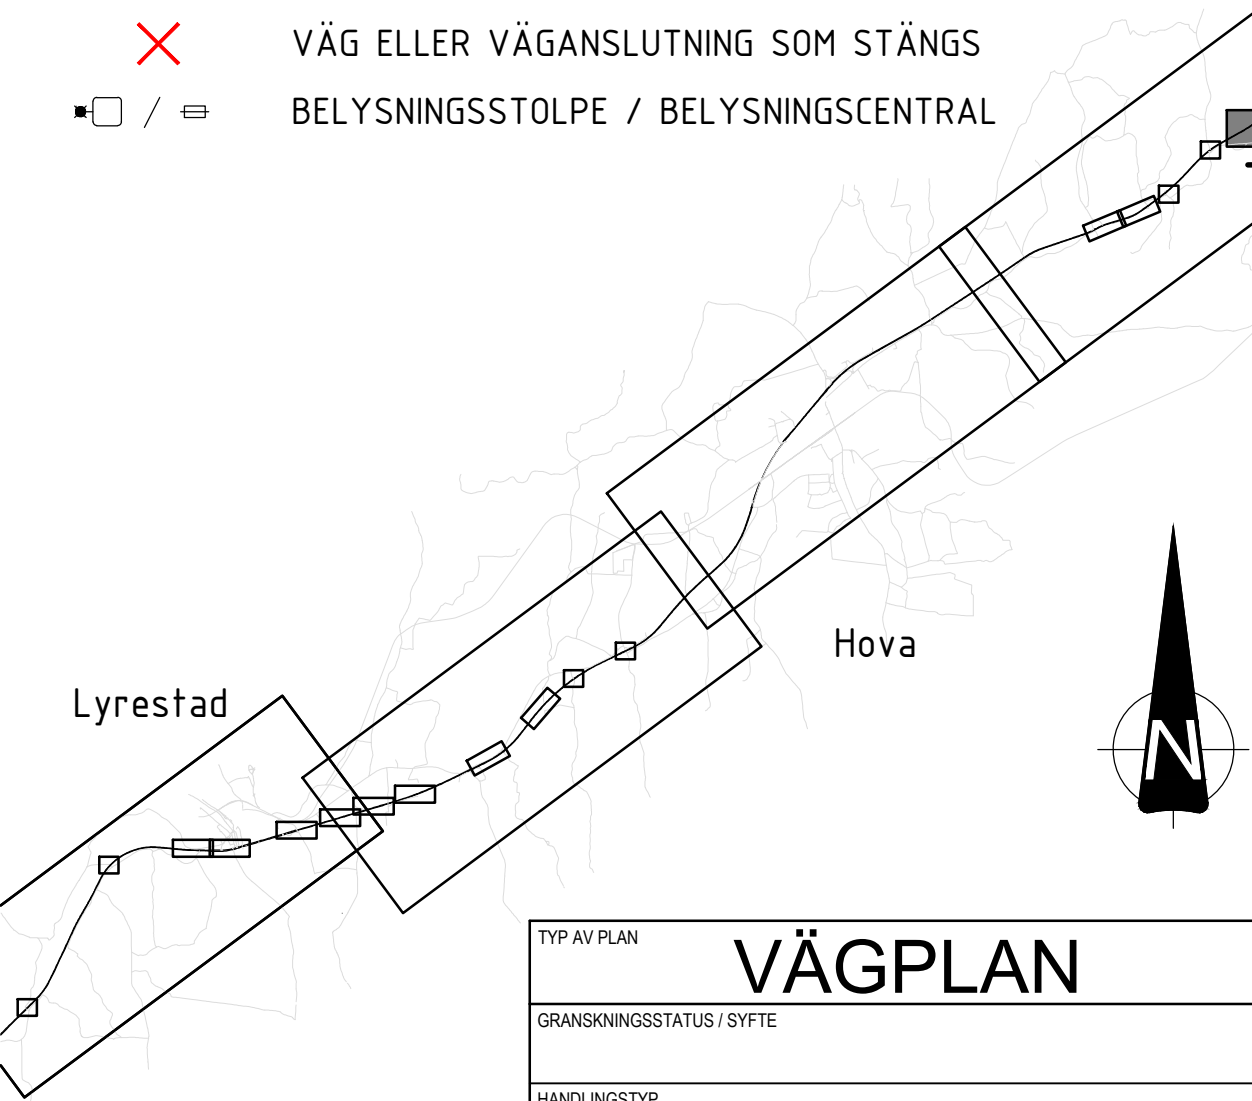

TYP AV PLAN				VÄGPLAN			
GRANSKNINGSSTATUS / SYFTE							
HANDLINGSTYP							
DATUM 2025-10-08				LEVERANS / ÄNDRINGS-PM			
OBJEKT E20 HASSLERÖR - VALLSJÖN							
DELOMRÅDE / BANDEL E20							
ANLÄGGNINGSGDEL GEMENSAMT							
OBJEKTNUMMER / KM 177868				KONSTRUKTIONNUMMER			
BESTÄLLARE TRAFIKVERKET				LEVERANTÖR MARKERA			
SKAPAD AV A CARLSSON				UPPDRAGNUMMER 5001-24002			
GODKÄND AV K SJÖHOLM				AVDELNING MARK			
RITNINGSTYP ILLUSTRATIONSKARTA							
TEKNIKOMRÅDE / INNEHÅLL T VÄGUTFORMNING OCH TRAFIK							
BESKRIVNING EKODUKT VALLSJÖN							
SKALA 1:1000		FORMAT A1		FÖRVALTNINGSNUMMER			
RITNINGSNUMMER 100T0508		BLAD		NÄSTA BLAD		BET	