


XREFS: \\Model\T1000401.dwg


EKODUKT VALLSJÖN

SKALA 1:200

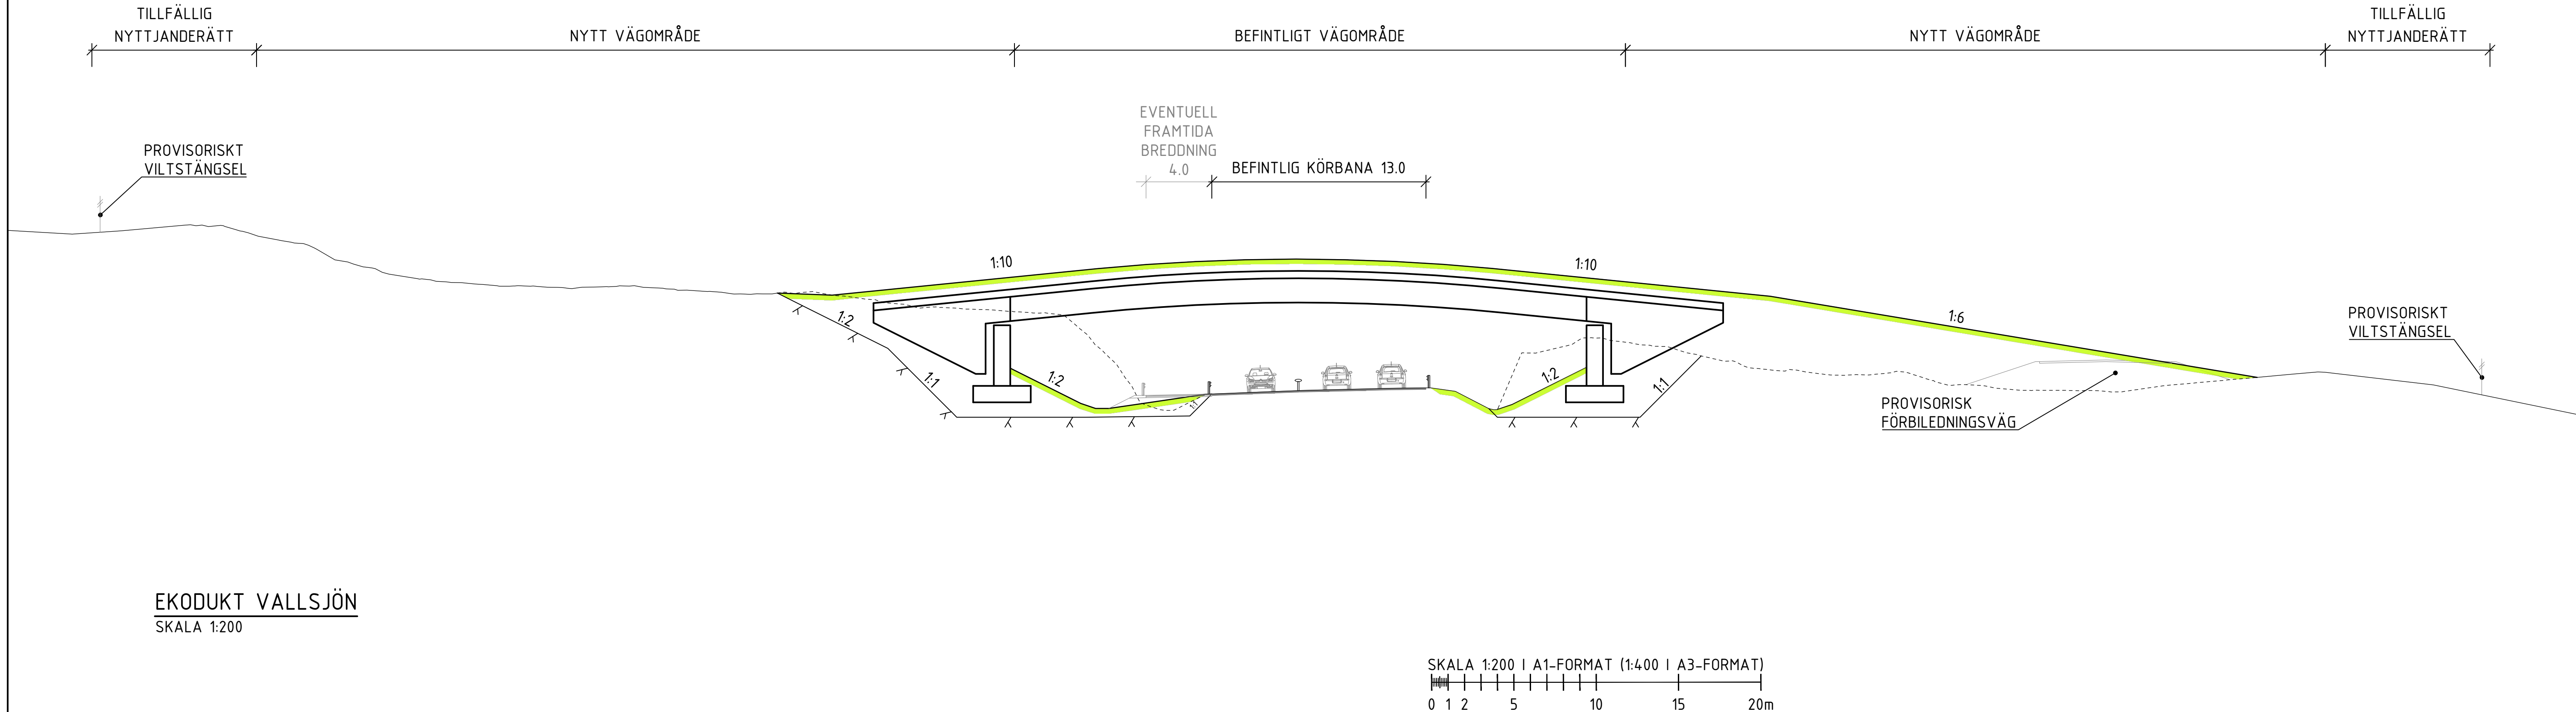


EKODUKT VALLSJÖN

BERGSSKÄRNING FÖR EVENTUELL FRAMTIDA BREDDNING
SKALA 1:100

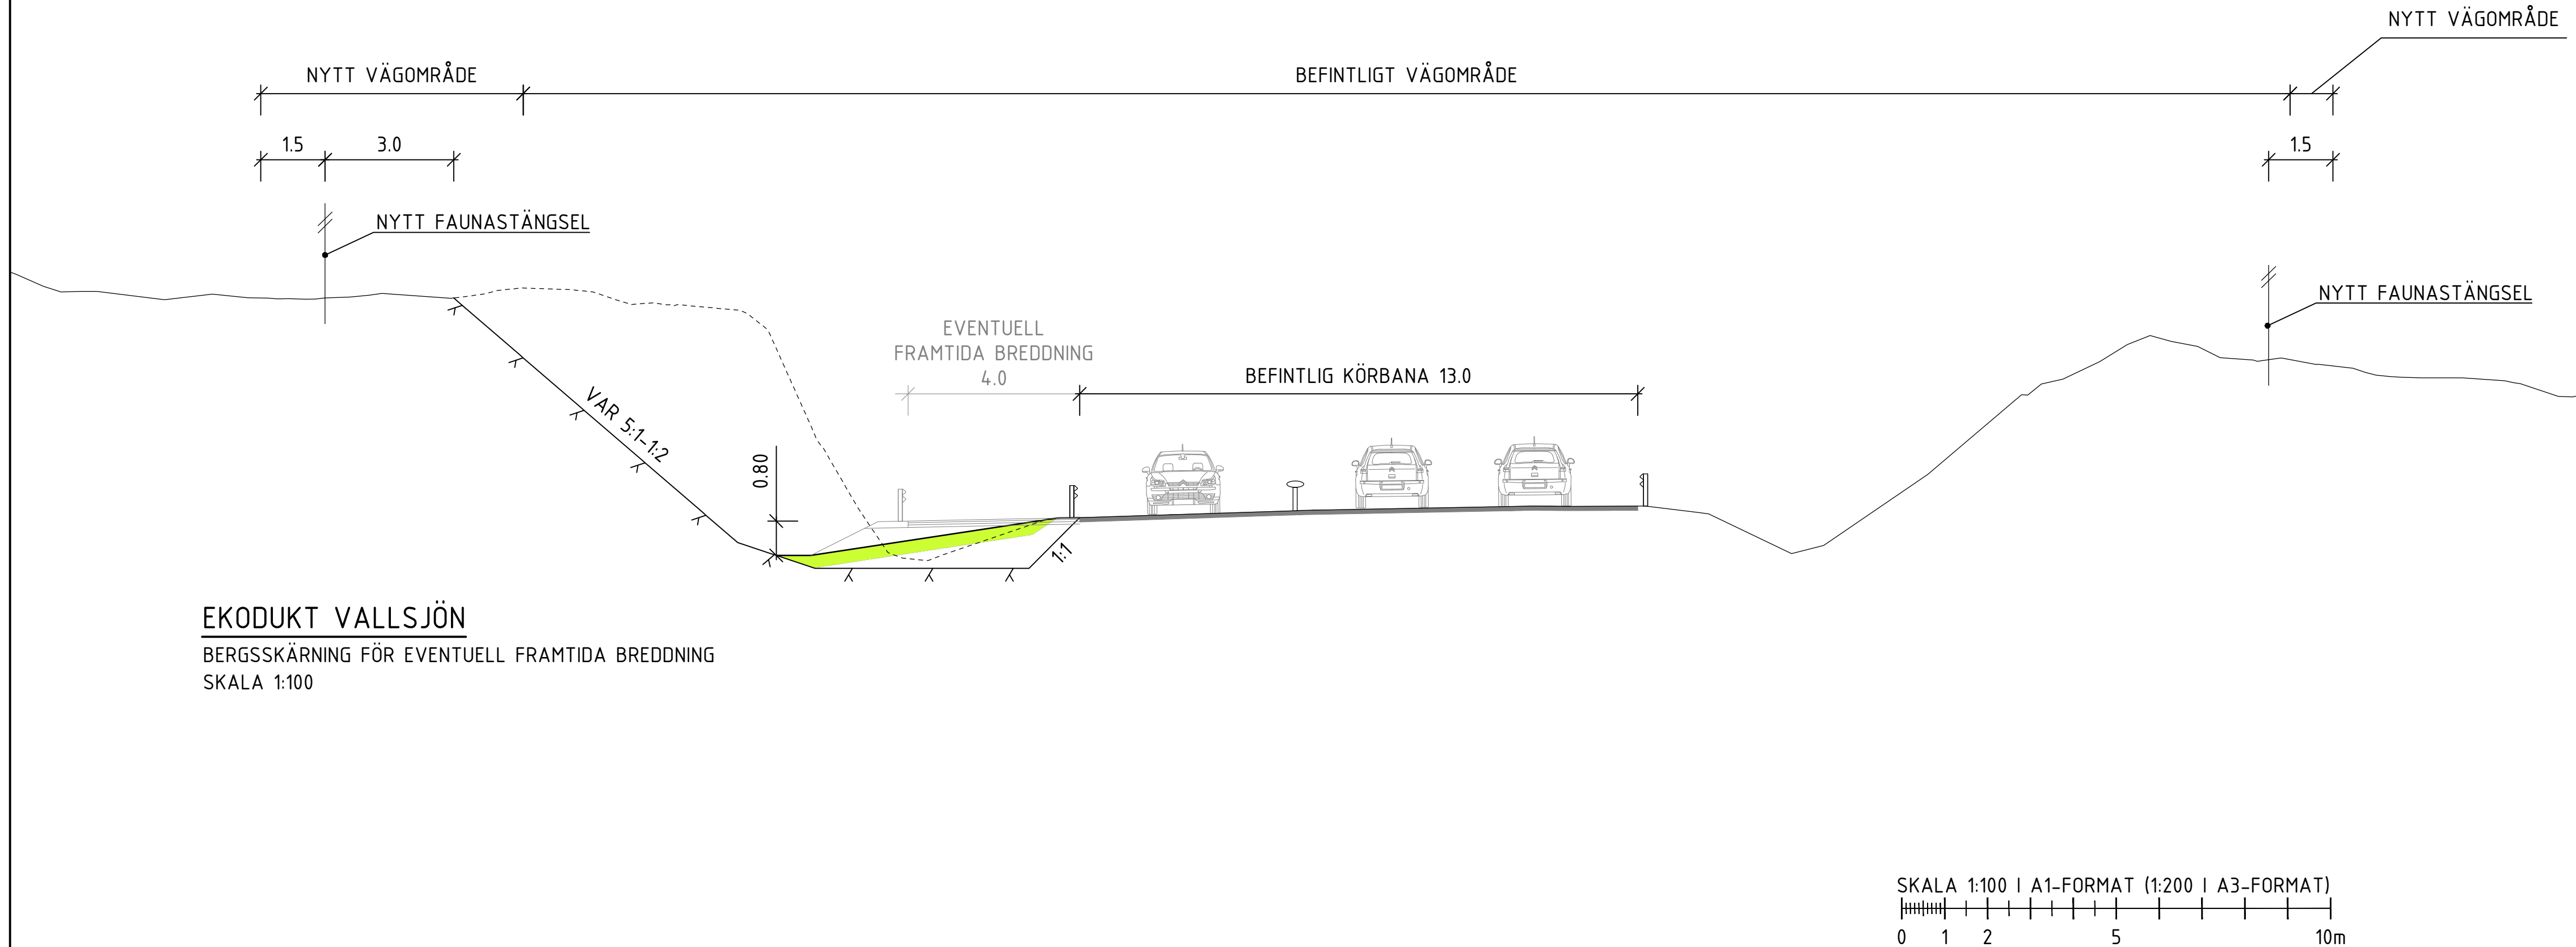


TYP AV PLAN				VÄGPLAN			
GRANSKNINGSSTATUS / SYFTE							
HANDLINGSTYP							
DATUM		2025-10-08		LEVERANS / ÄNDRINGS-PM			
OBJEKT		E20 HASSLERÖR - VALLSJÖN					
DELOMRÅDE / BANDEL		E20					
ANLÄGGNINGSGEDEL		GEMENSAMT					
OBJEKTNUMMER / KM		177868		KONSTRUKTIONSNUMMER			
BESTÄLLARE		TRAFIKVERKET		LEVERANTÖR		MARKERA	
SKAPAD AV		A CARLSSON		UPPDRAGSGENOMFÖRARE		5001-24002	
GODKÄND AV		K SJÖHOLM		AVDELNING		MARK	
RITNINGSTYP		SEKTIONS-RITNING					
TEKNIKOMRÅDE / INNEHÅLL		T VÄGUTFORMNING OCH TRAFIK					
BESKRIVNING		EKODUKT VALLSJÖN					
SKALA		1:200/1:100		FORMAT		A1	
RITNINGSGENOMFÖRARE		100T0401		FÖRVALTNINGSNUMMER			
				BLAD		NÄSTA BLAD	
						BET	


FL H:5001-24002 E20 FÄLTPASSAGER HASSLERÖR-VALLSJÖN\T1000401.dwg 2025-09-23 09:20 AV ANVÄNDARE BEN

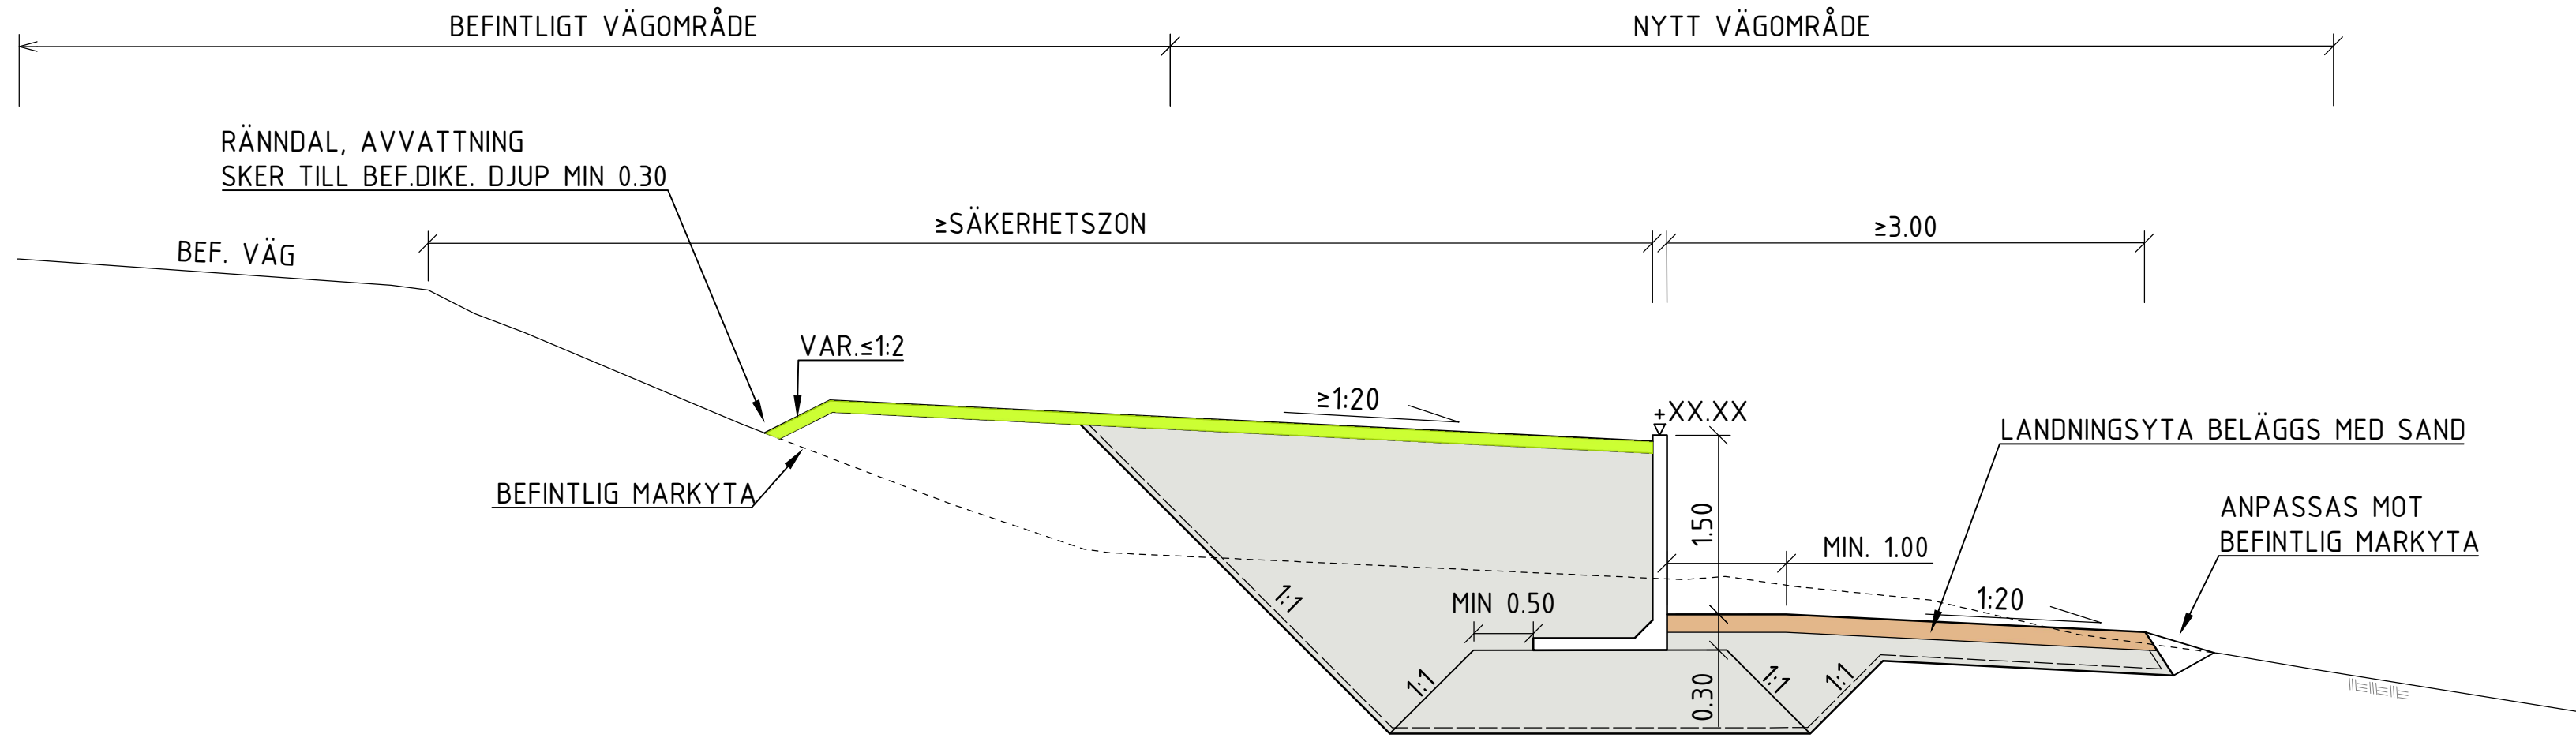



VILTUTHOPP I BANKSLÄNT
SKALA 1:50

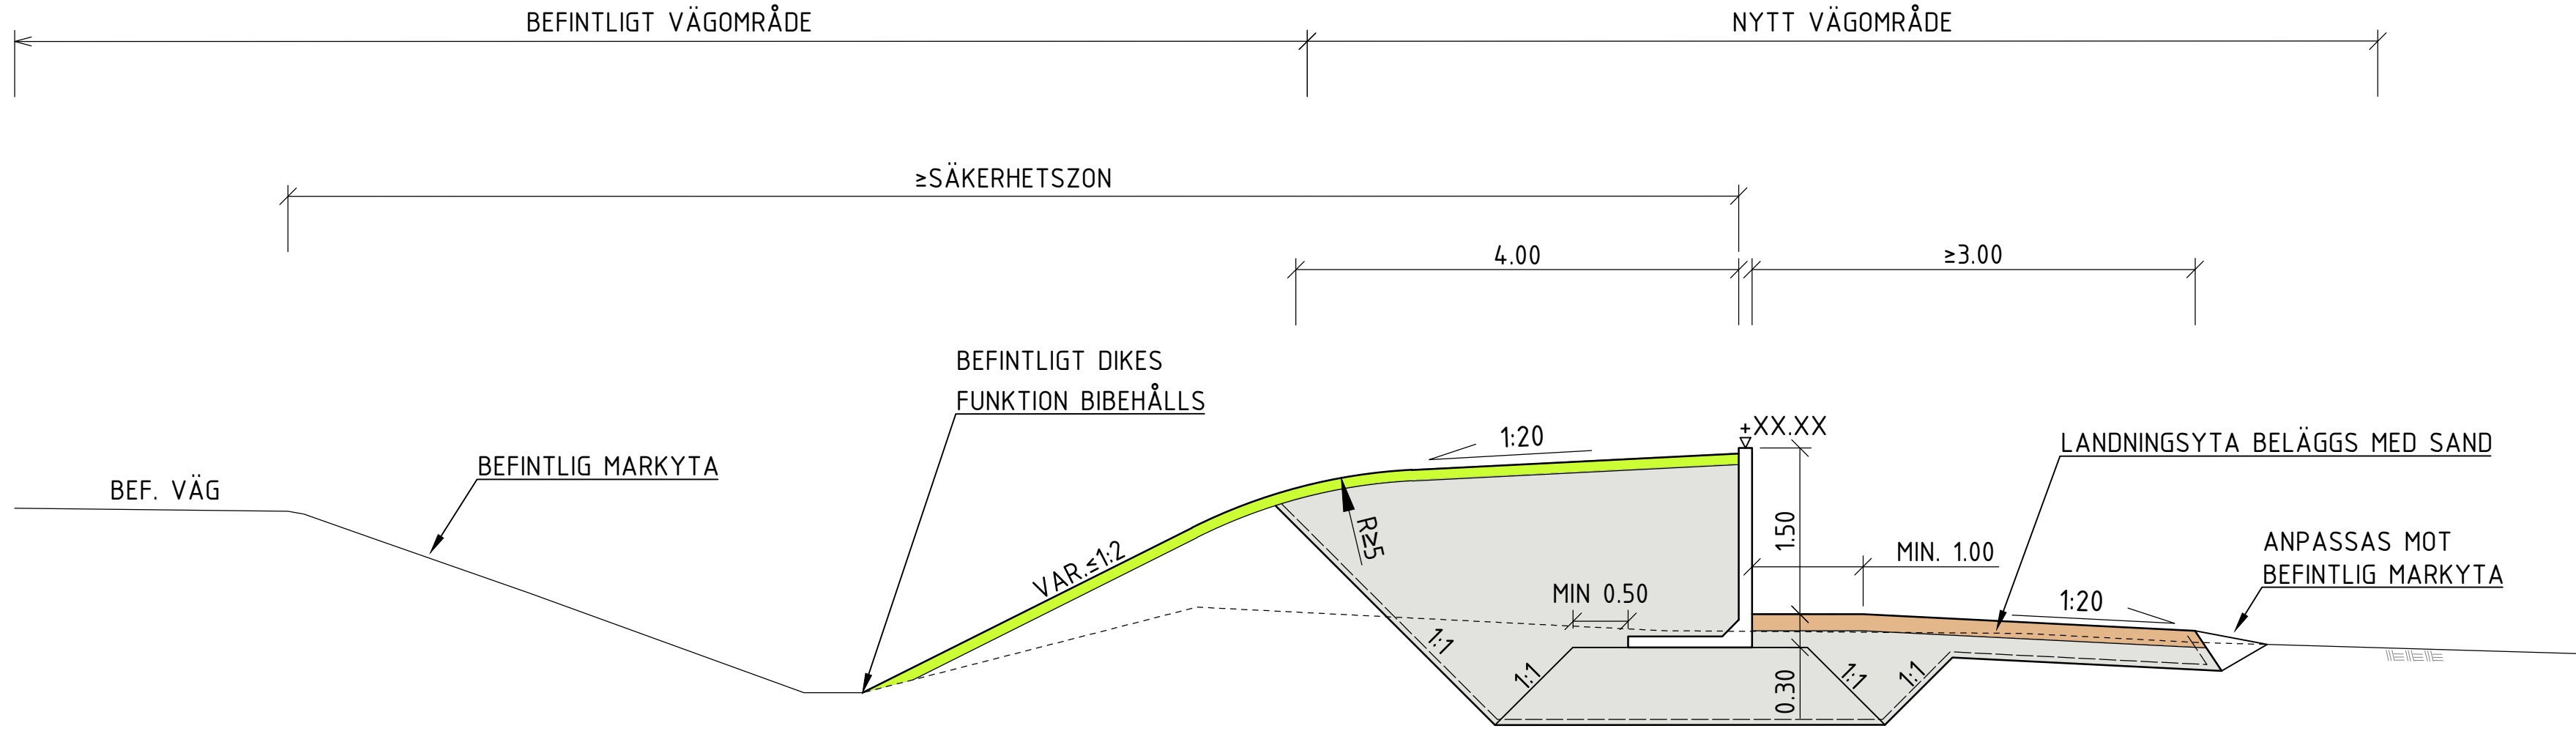

VILTUTHOPP I ANSLUTNING TILL VÄGDIKE
SKALA 1:50

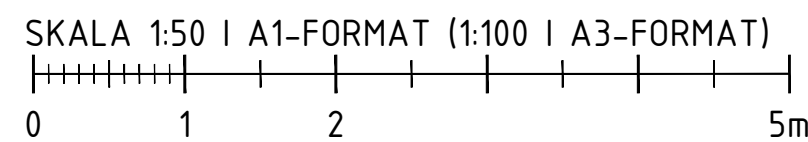

TYP AV PLAN		VÄGPLAN		
GRANSKNINGSSTATUS / SYFTE				
HANDLINGSTYP				
DATUM		LEVERANS / ÄNDRINGS-PM		
2025-10-08				
OBJEKT		E20 HASSLERÖR - VALLSJÖN		
DELOMRÅDE / BANDEL		E20		
ANLÄGGNINGSGEOM		GEMENSAMT		
OBJEKTNUMMER / KM		KONSTRUKTIONSNUMMER		
177868				
BESTÄLLARE		LEVERANTÖR		
 TRAFIKVERKET		 MARKERA		
SKAPAD AV		UPPDRAGSNUMMER		
A CARLSSON		5001-24002		
GRANSKAD AV		AVDELNING		
K SJÖHOLM		MARK		
RITNINGSTYP				
SEKTIONS-RITNING				
TEKNIKOMRÅDE / INNEHÅLL				
T VÄGUTFORMNING OCH TRAFIK				
BESKRIVNING				
VILTUTHOPP SEKTION				
SKALA		FORMAT		FÖRVALTNINGSNUMMER
1:50		A1		
RITNINGNUMMER		BLAD	NÄSTA BLAD	BET
100T0402				

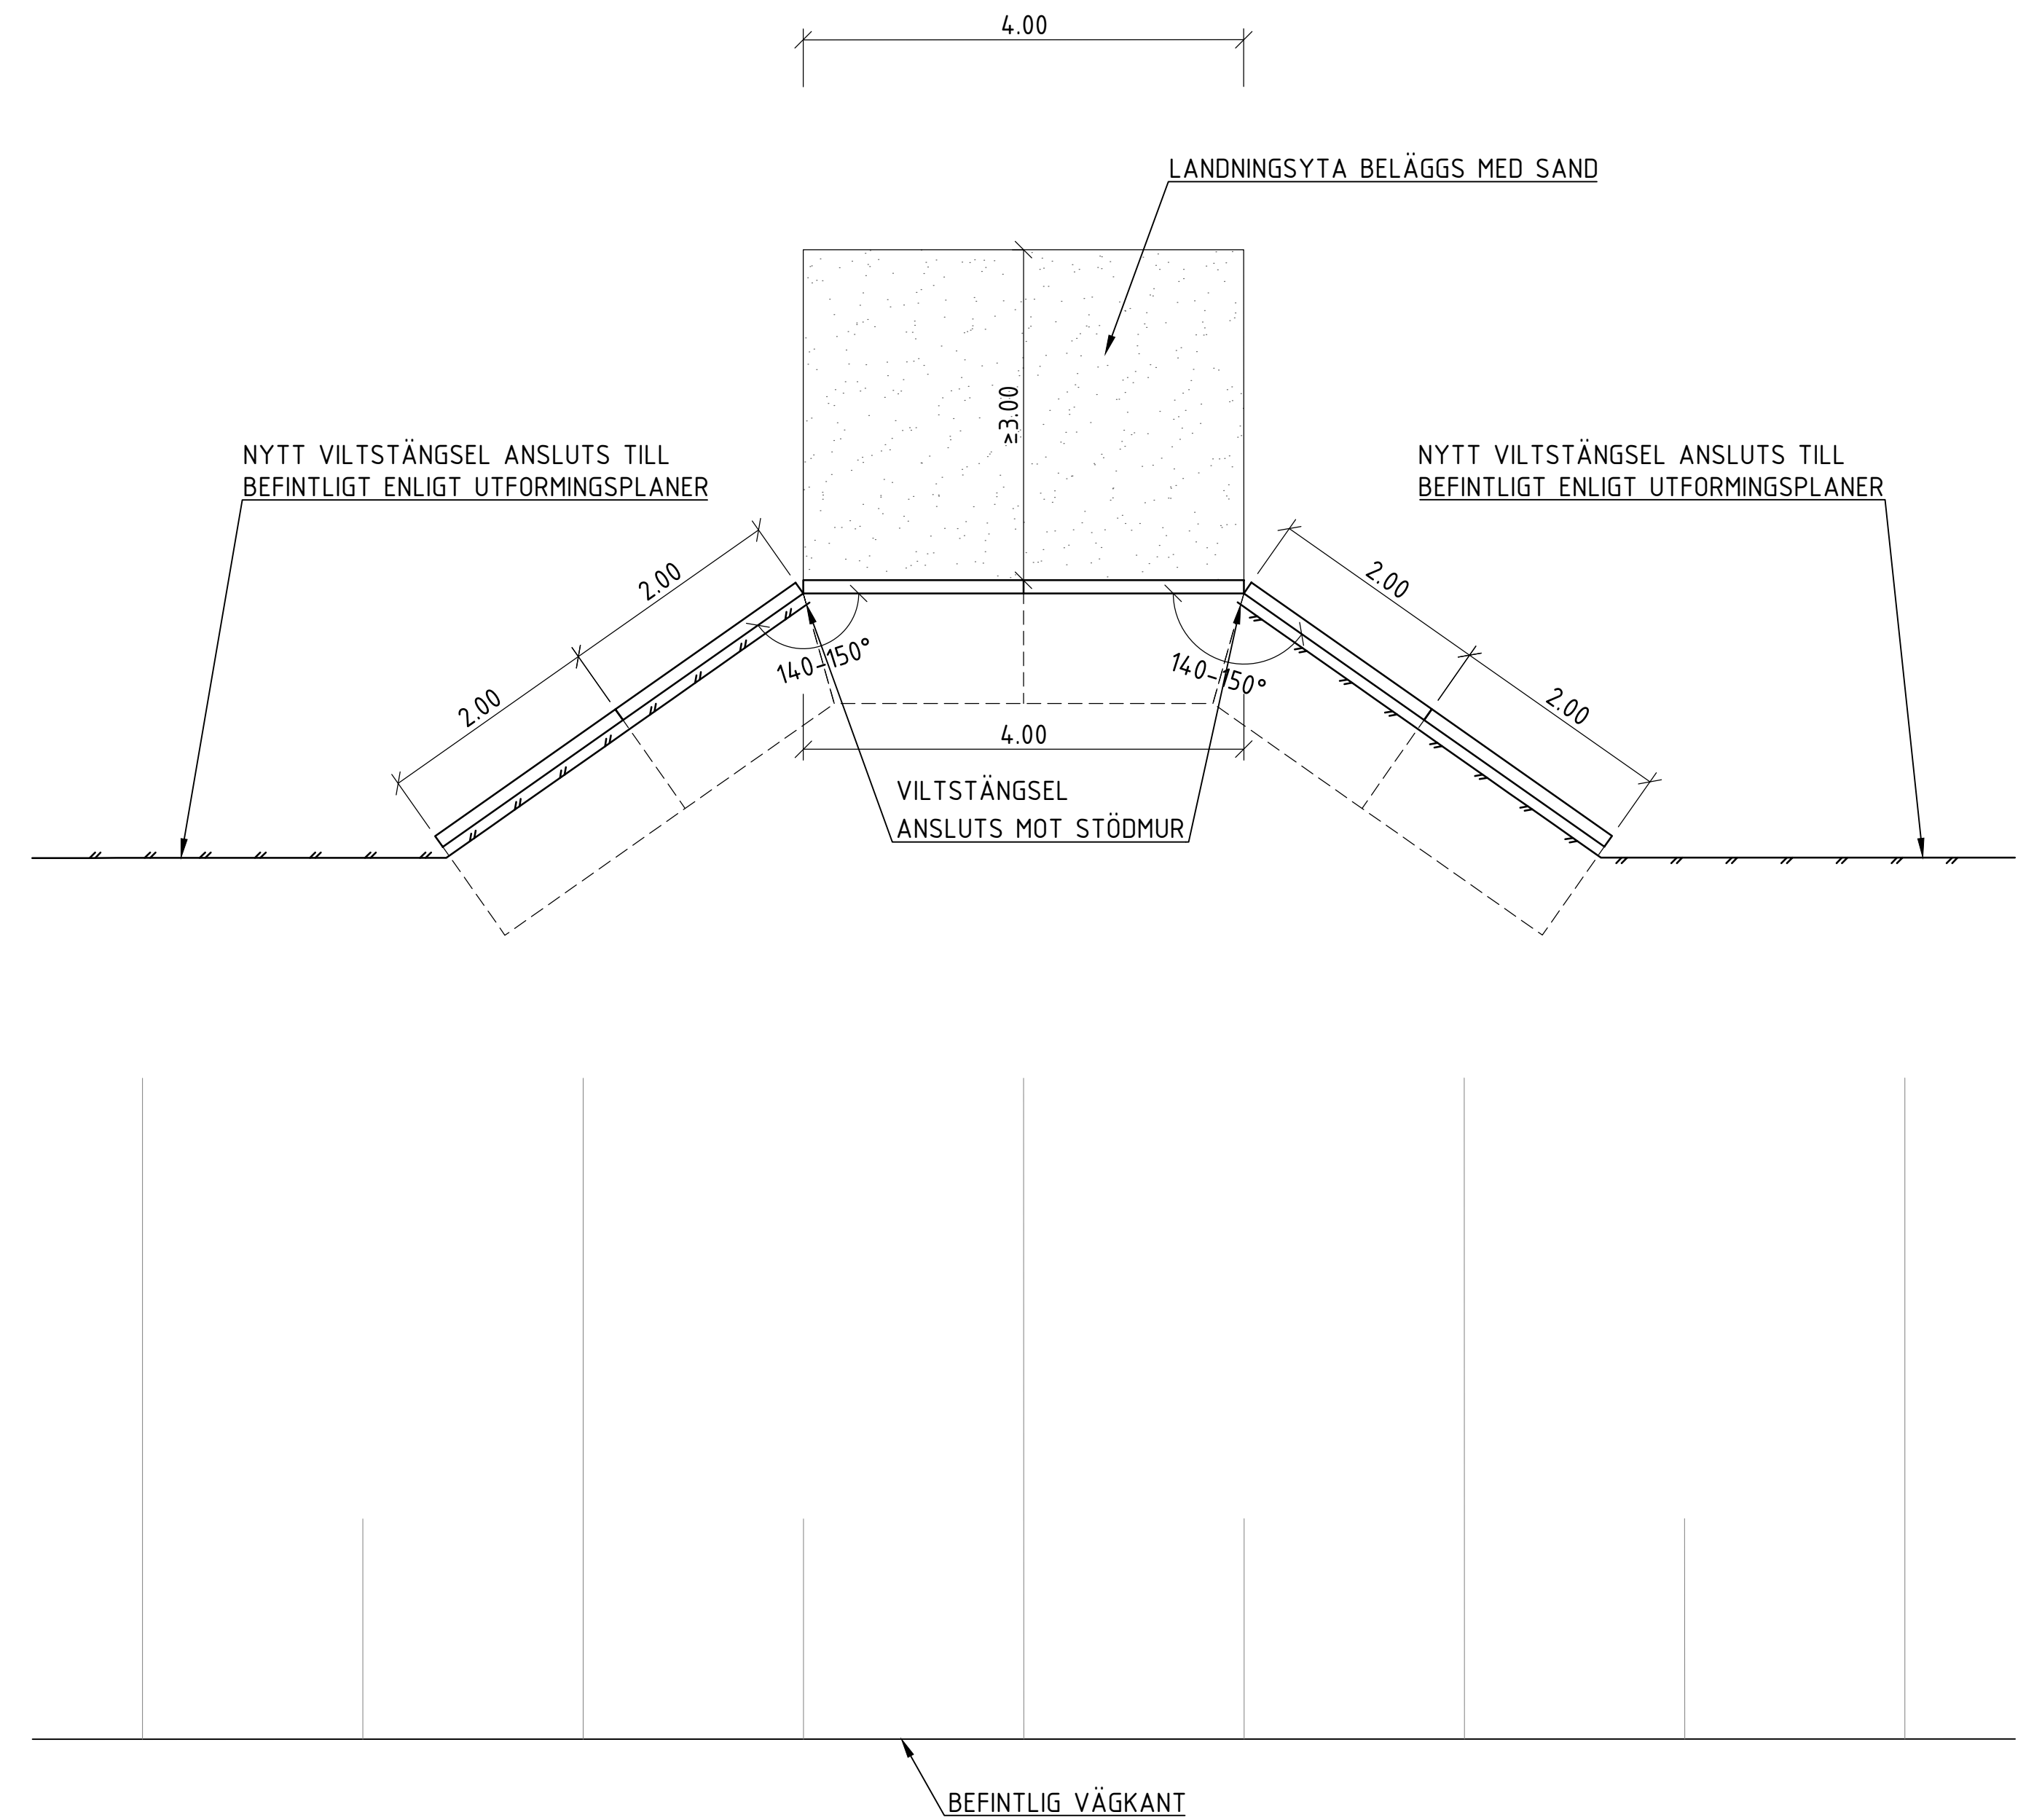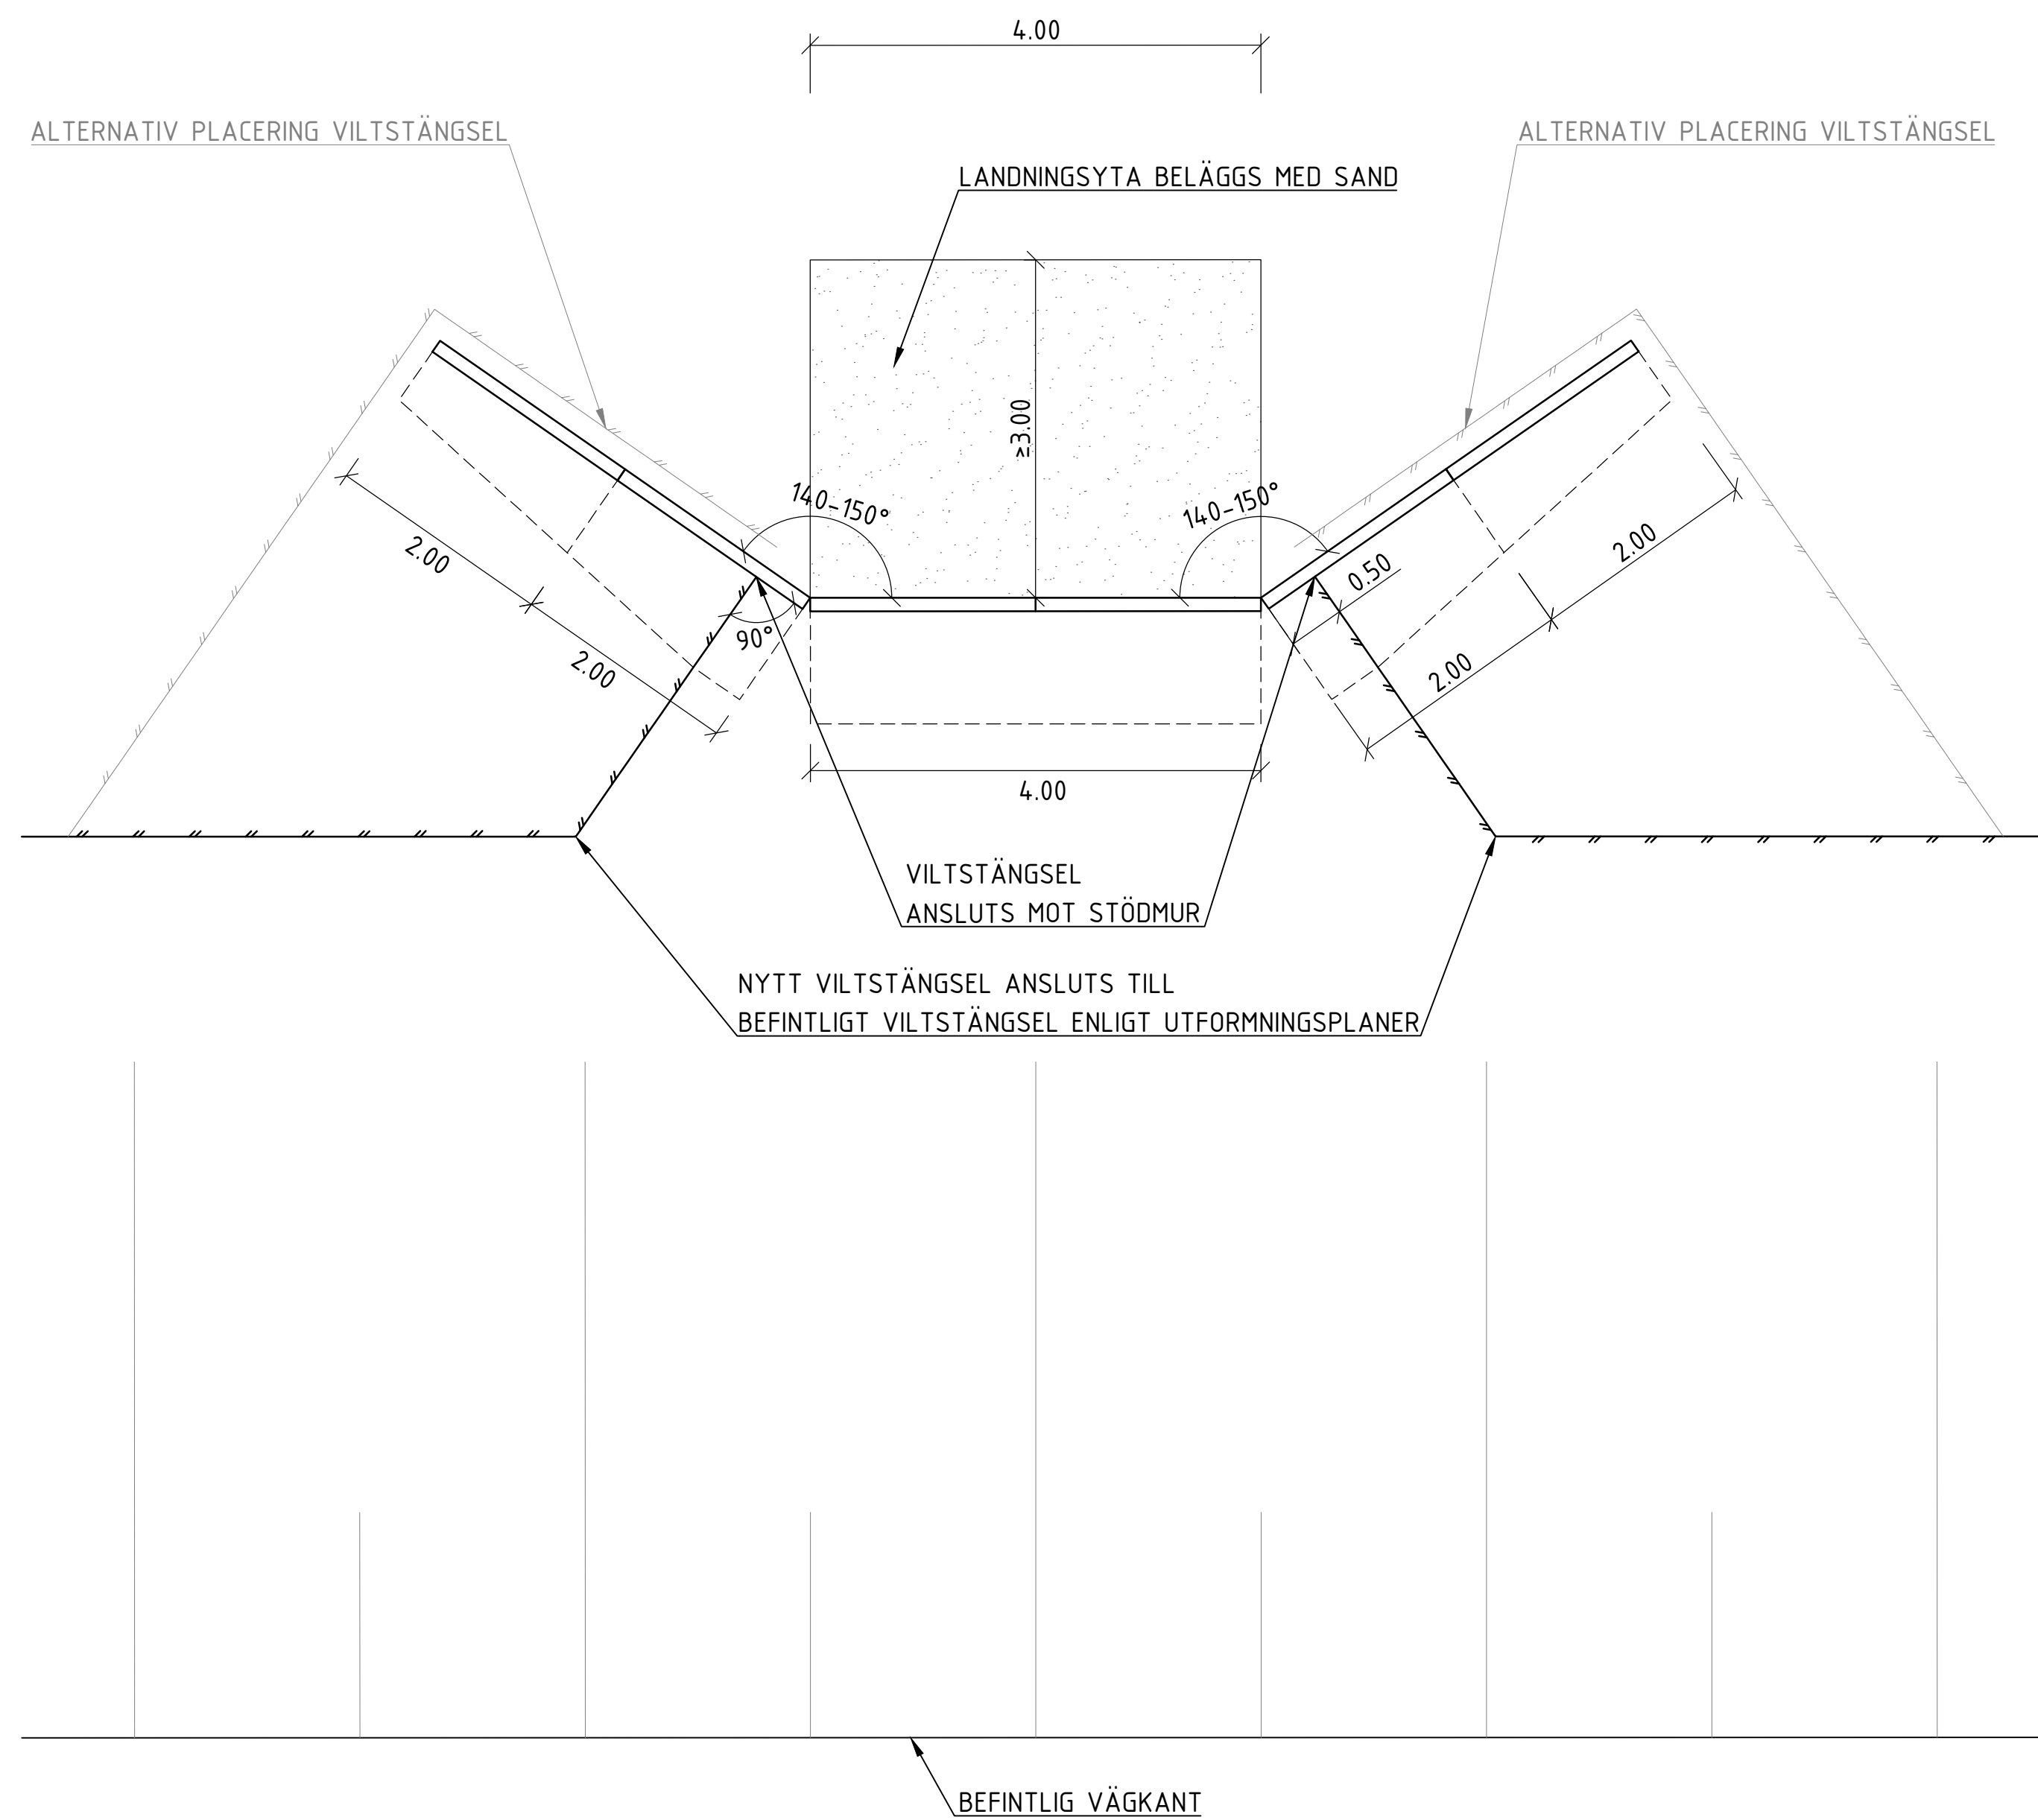


TYP AV PLAN			
VÄGPLAN			
GRANSKNINGSSTATUS / SYFTE			
HANDLINGSTYP			
DATUM 2025-10-08		LEVERANS / ÄNDRINGS-PM	
OBJEKT E20 HASSLERÖR - VALLSJÖN			
DELOMRÅDE / BANDEL E20			
ANLÄGGNINGSGDEL GEMENSAMT		KONSTRUKTIONSNUMMER 177563	
OBJEKTNUMMER / KM			
BESTÄLLARE  TRAFIKVERKET		LEVERANTÖR  MARKERA	
SKAPAD AV A CARLSSON		UPPRAGSNUMMER 5001-24002	
GODKÄND AV K SJÖHOLM		ÄGELNING MARK	
RITNINGSTYP PLANRITNING			
TEKNIKOMRÅDE / INNEHÅLL T VÄGUTFORMNING OCH TRAFIK			
BESKRIVNING VILTUTHOPP PLAN			
SKALA 1:50	FORMAT A1	FÖRVALTNINGSNUMMER	
RITNINGSNUMMER 100T0403	BLAD	NÄSTA BLAD	BET


ANVISNINGAR

FÄRISTENHETERNA SKA UTFÖRAS I STÅL MED HOPSVETSAD E STÄLPÖFILER, DIMENSION CA Ø90 MED 100 mm MELLANRUM. ÖPPNING AV FÄRISTEN SKA MÖJLIGÖRA TRAFIKERING PÅ HALVA BREDDEN.


MINSTA UTLOPPSDIMENSION SKA VARA 200 mm OCH UTLOPPETS VATTENGÅNG SKA VARA 0,20 m ÖVER DIKESBOTTEN.

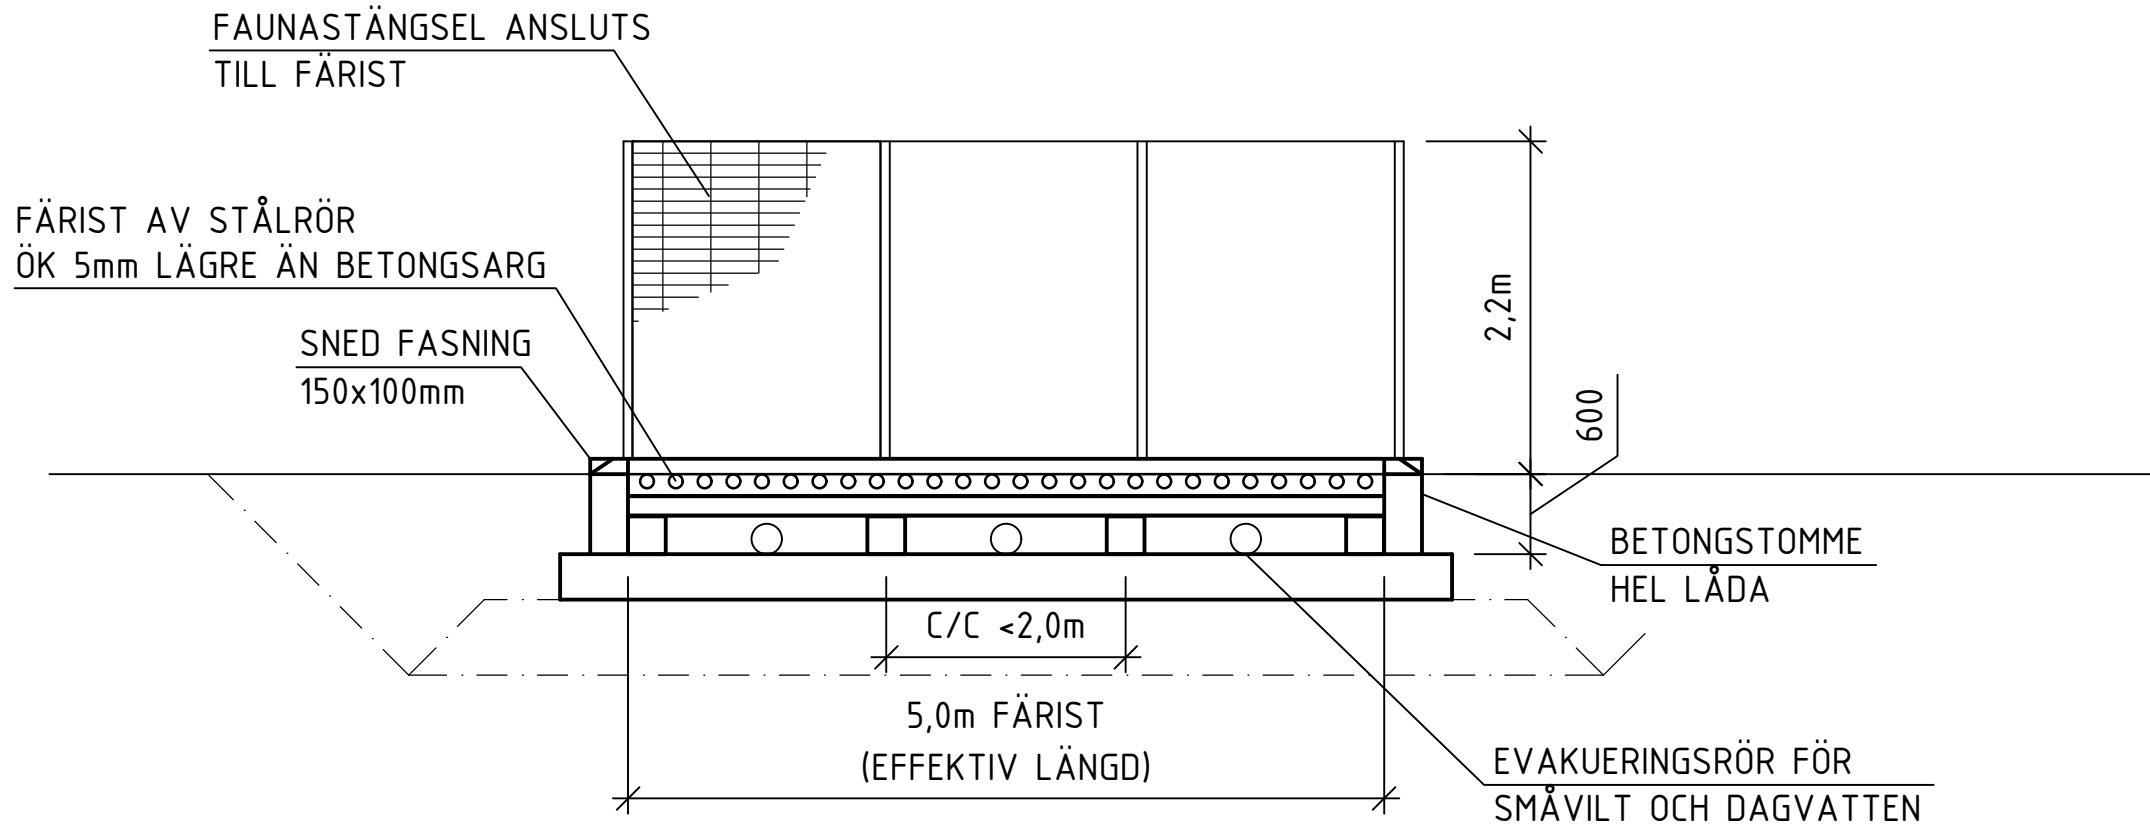


SEKTION A-A
1:50

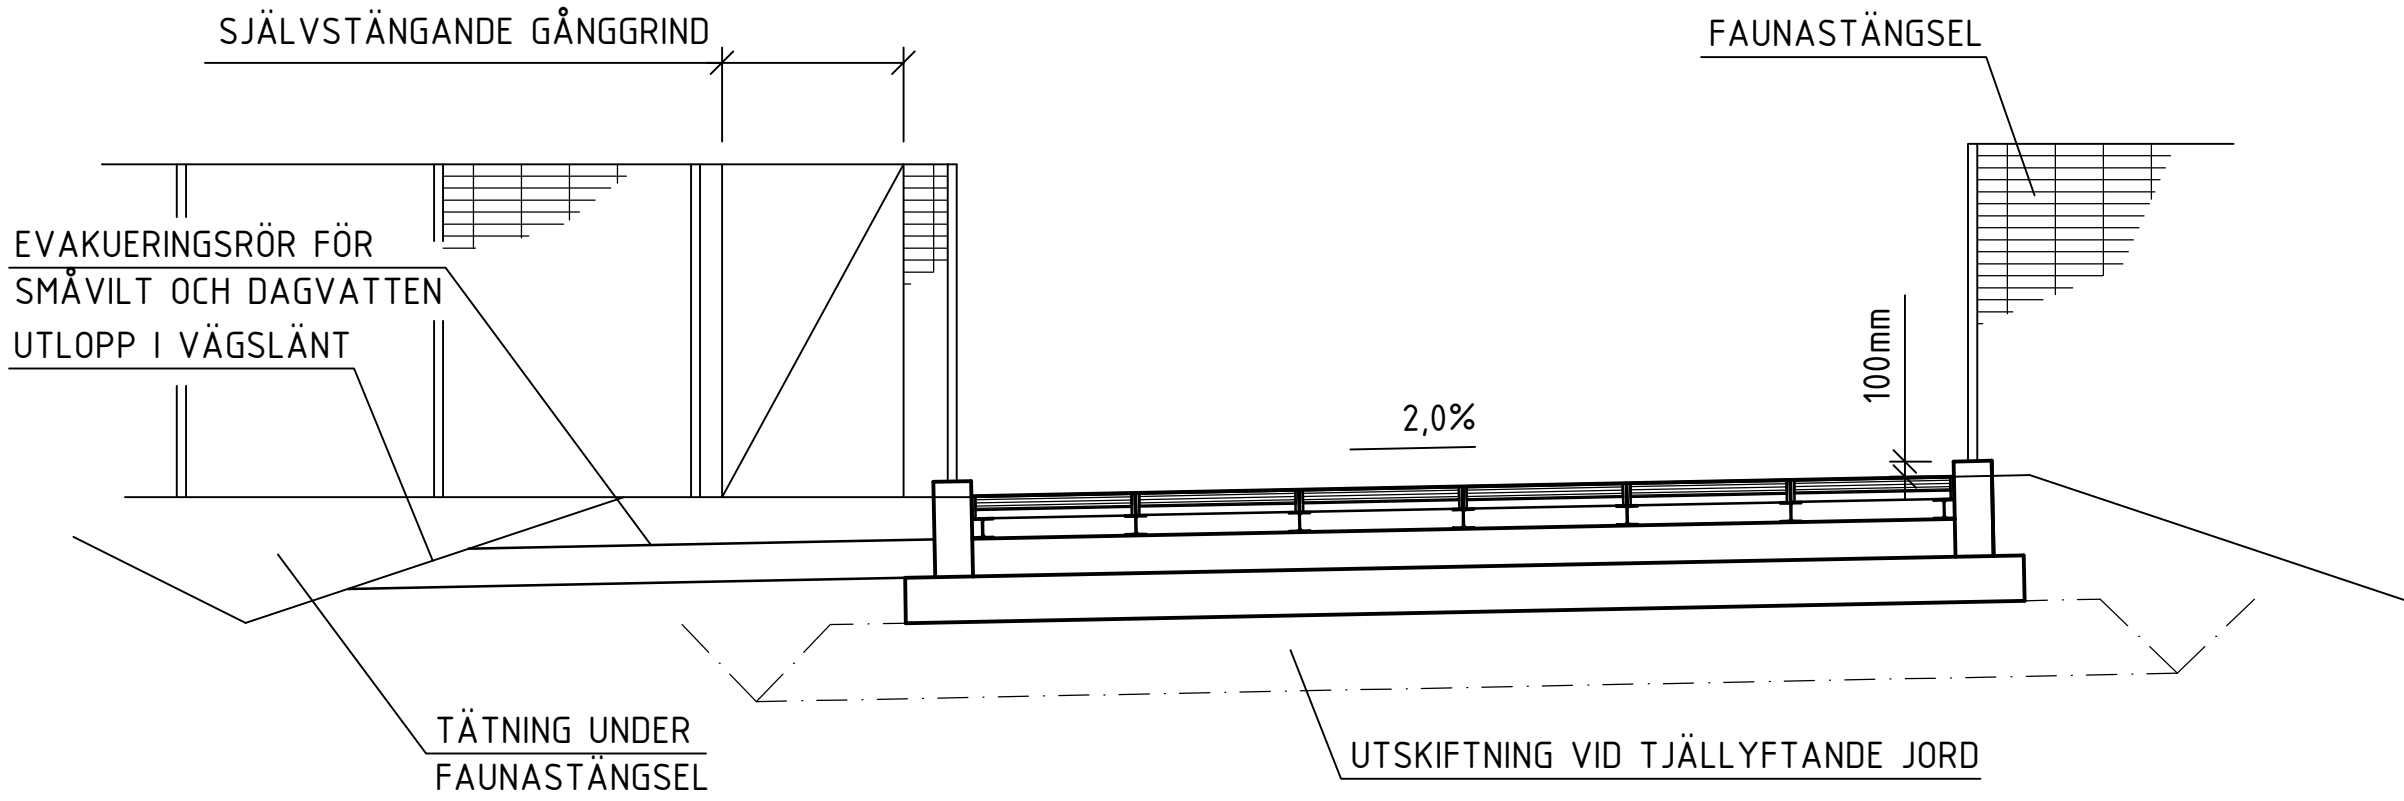


SEKTION B-B
1:50

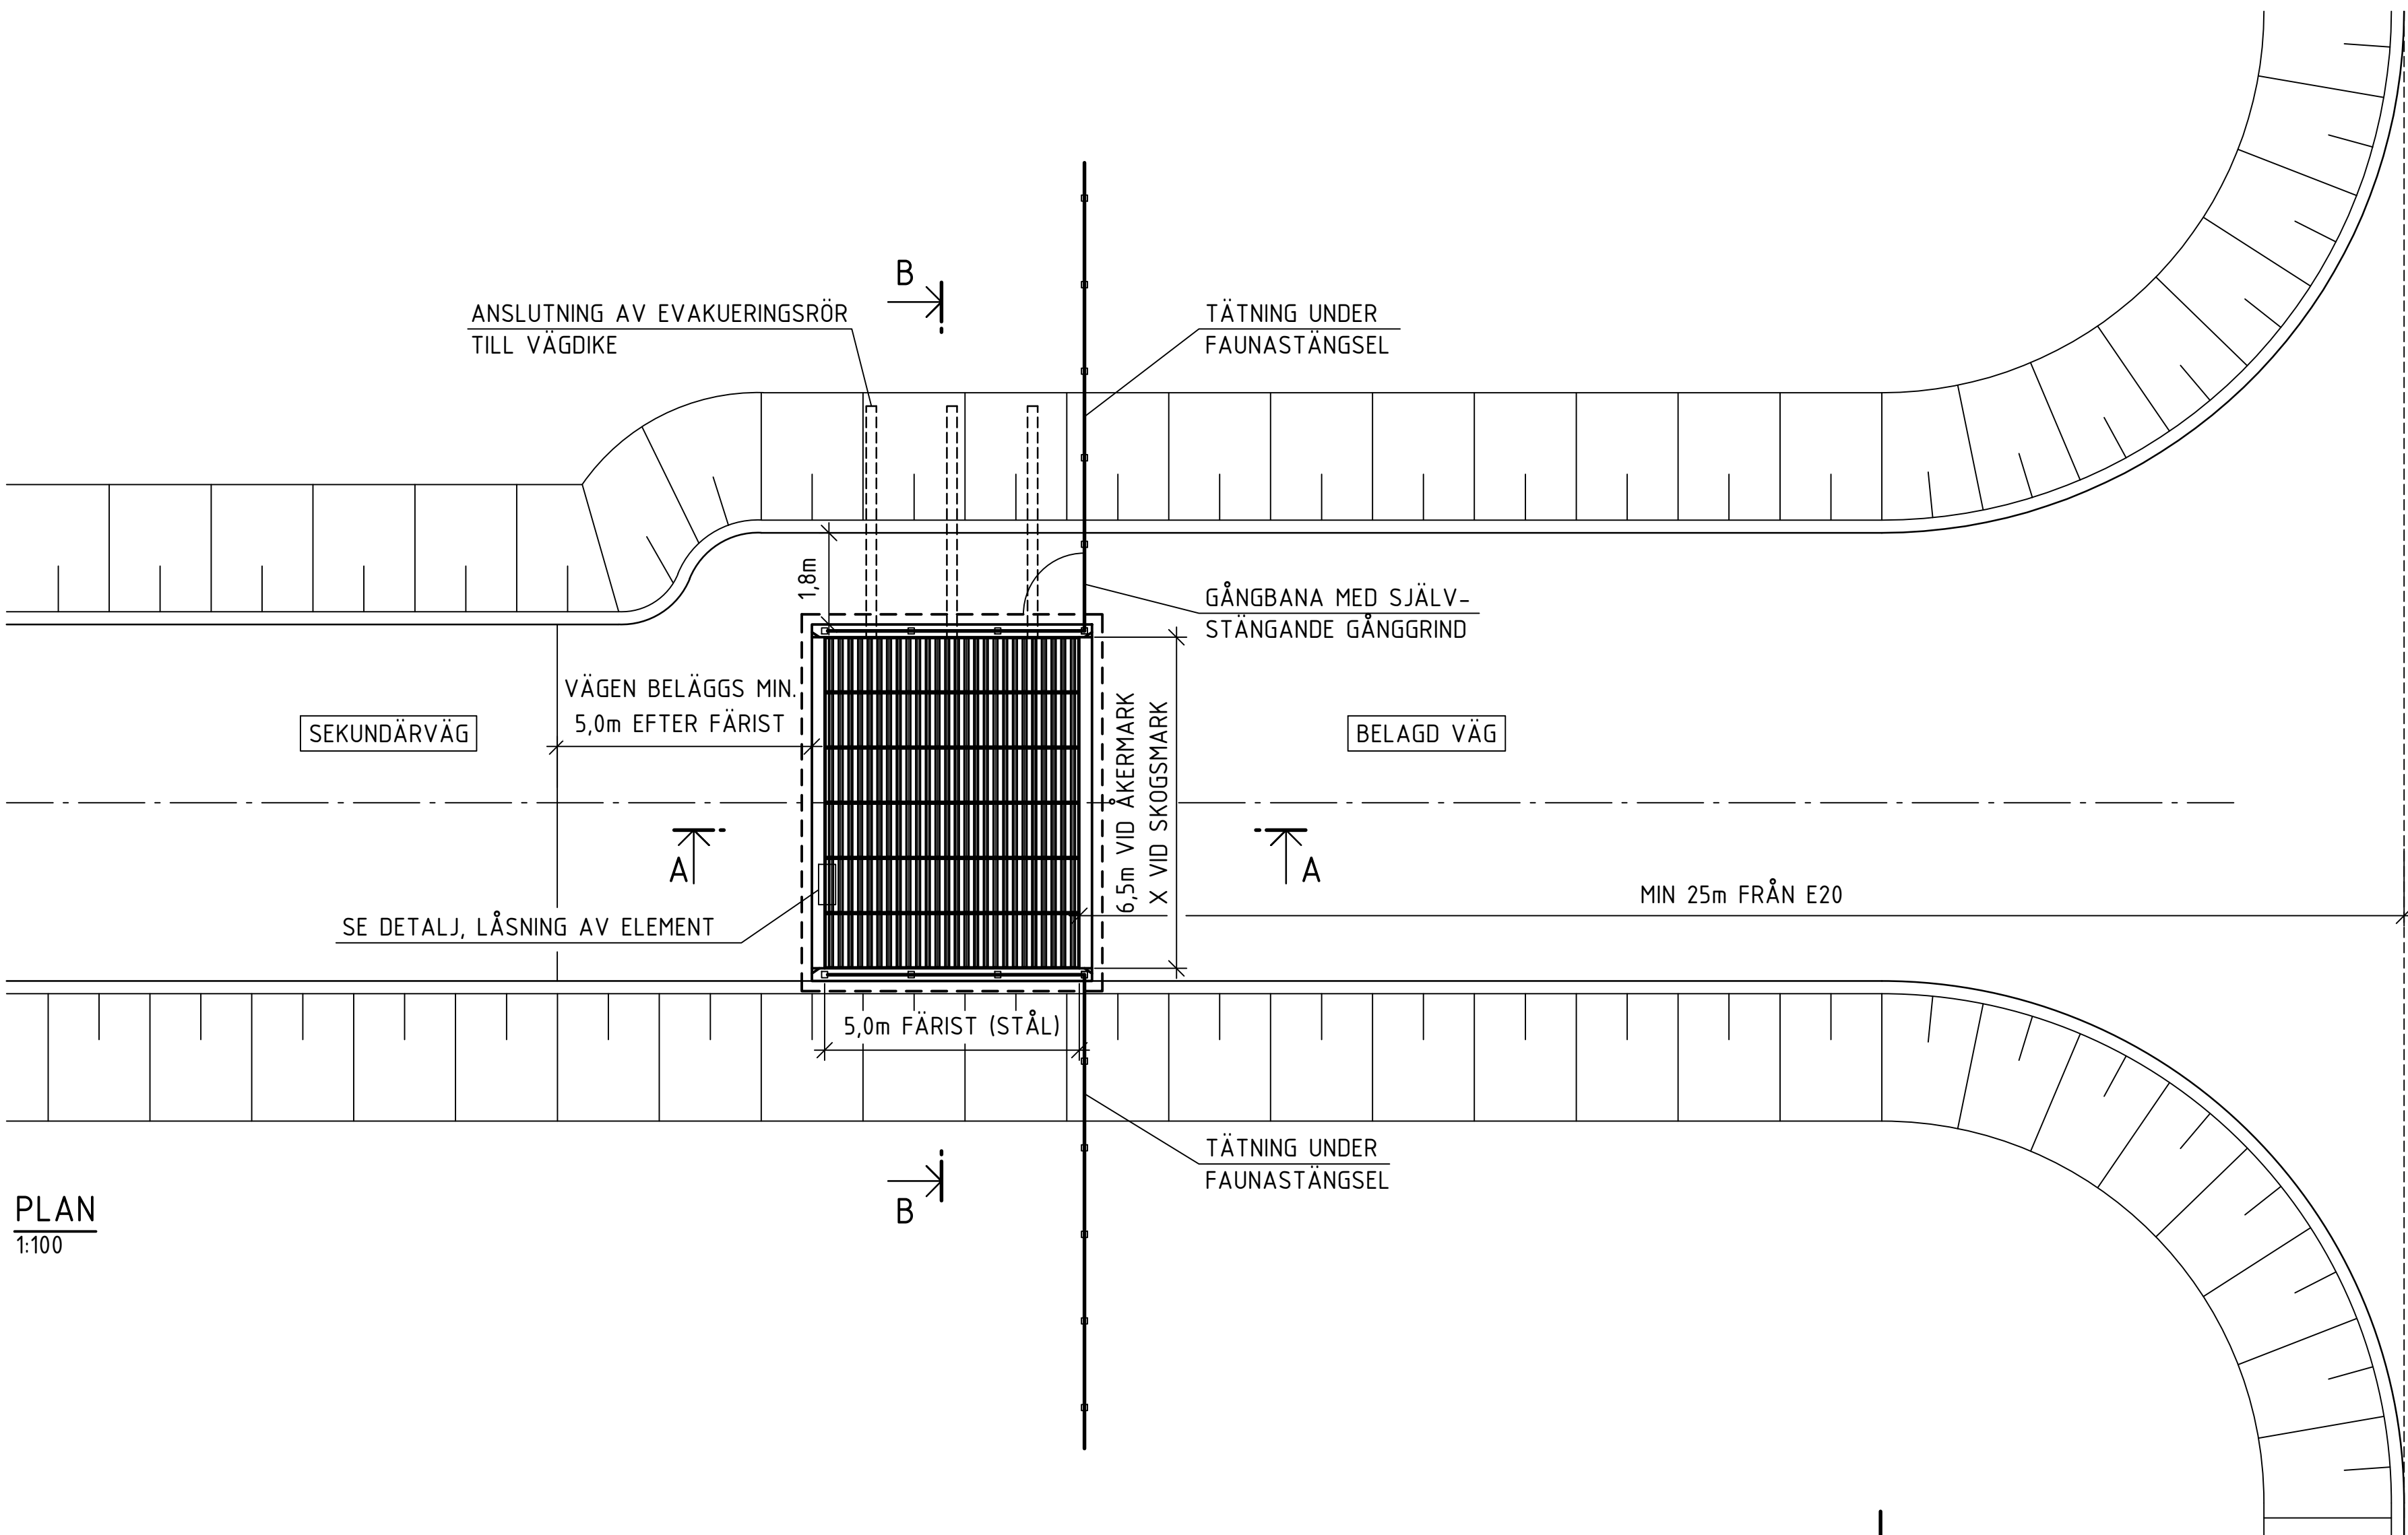

E20

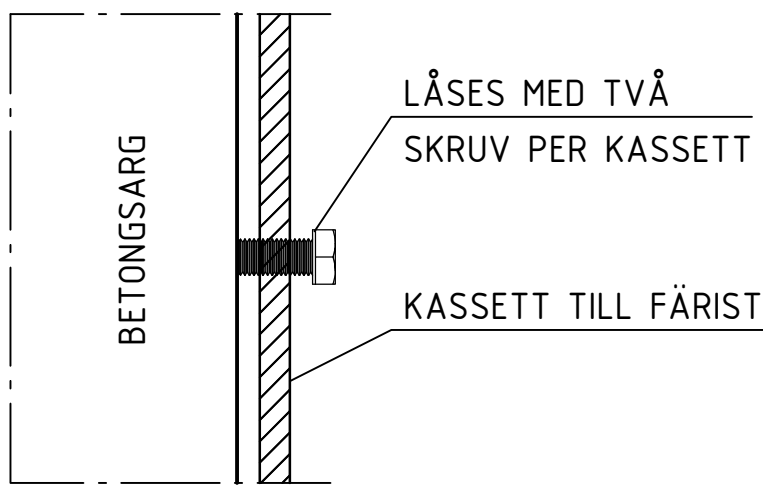

DETAILJ, LÄSNING AV KASSETT, PLAN
1:5

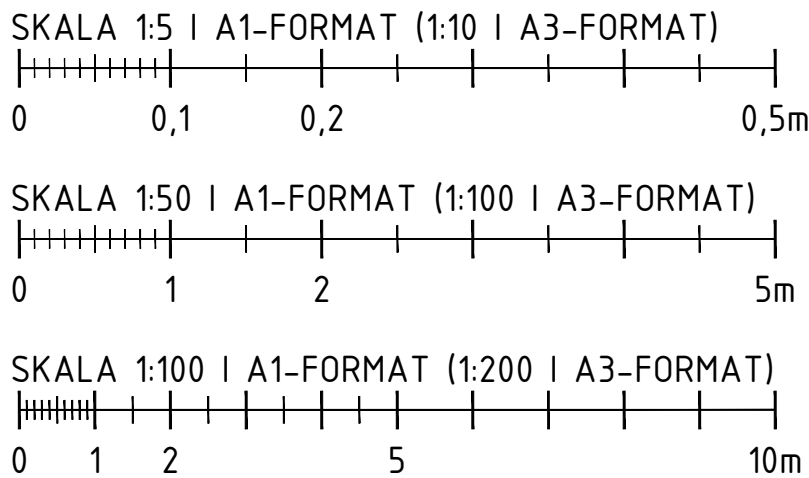

TYP AV PLAN		VÄGPLAN	
GRANSKNINGSSTATUS / SYFTE			
HANDLINGSTYP			
DATUM	2025-10-08	LEVERANS / ÄNDRINGS-PM	
OBJEKT	E20 HASSLERÖR - VALLSJÖN		
DELOMRÅDE / BANDEL	E20		
ANLÄGGSNINGDEL	GEMENSAMT		
OBJEKTNUMMER / KM	177868	KONSTRUKTIONNUMMER	
BESTÄLLARE	TRAFIKVERKET	LEVERANTÖR	MARKERA
SKAPAD AV	A CARLSSON	UPPDRAGSNUMMER	5001-24002
GRANSKAD AV	K SJÖHOLM	ÄNDRINGS-PM	MARK
RITNINGSTYP	SAMMANSATT RITNING		
TEKNISKTOMRÅDE / INNEHÅLL	T VÄGUTFORMNING OCH TRAFIK		
BESKRIVNING	PRINCIPRITNING FÄRIST		
SKALA	VAR.	FORMAT	A1
RITNINGSDATUM	100T0404	FÖRVALTNINGSNUMMER	
BLAD		NÄSTA BLAD	BET