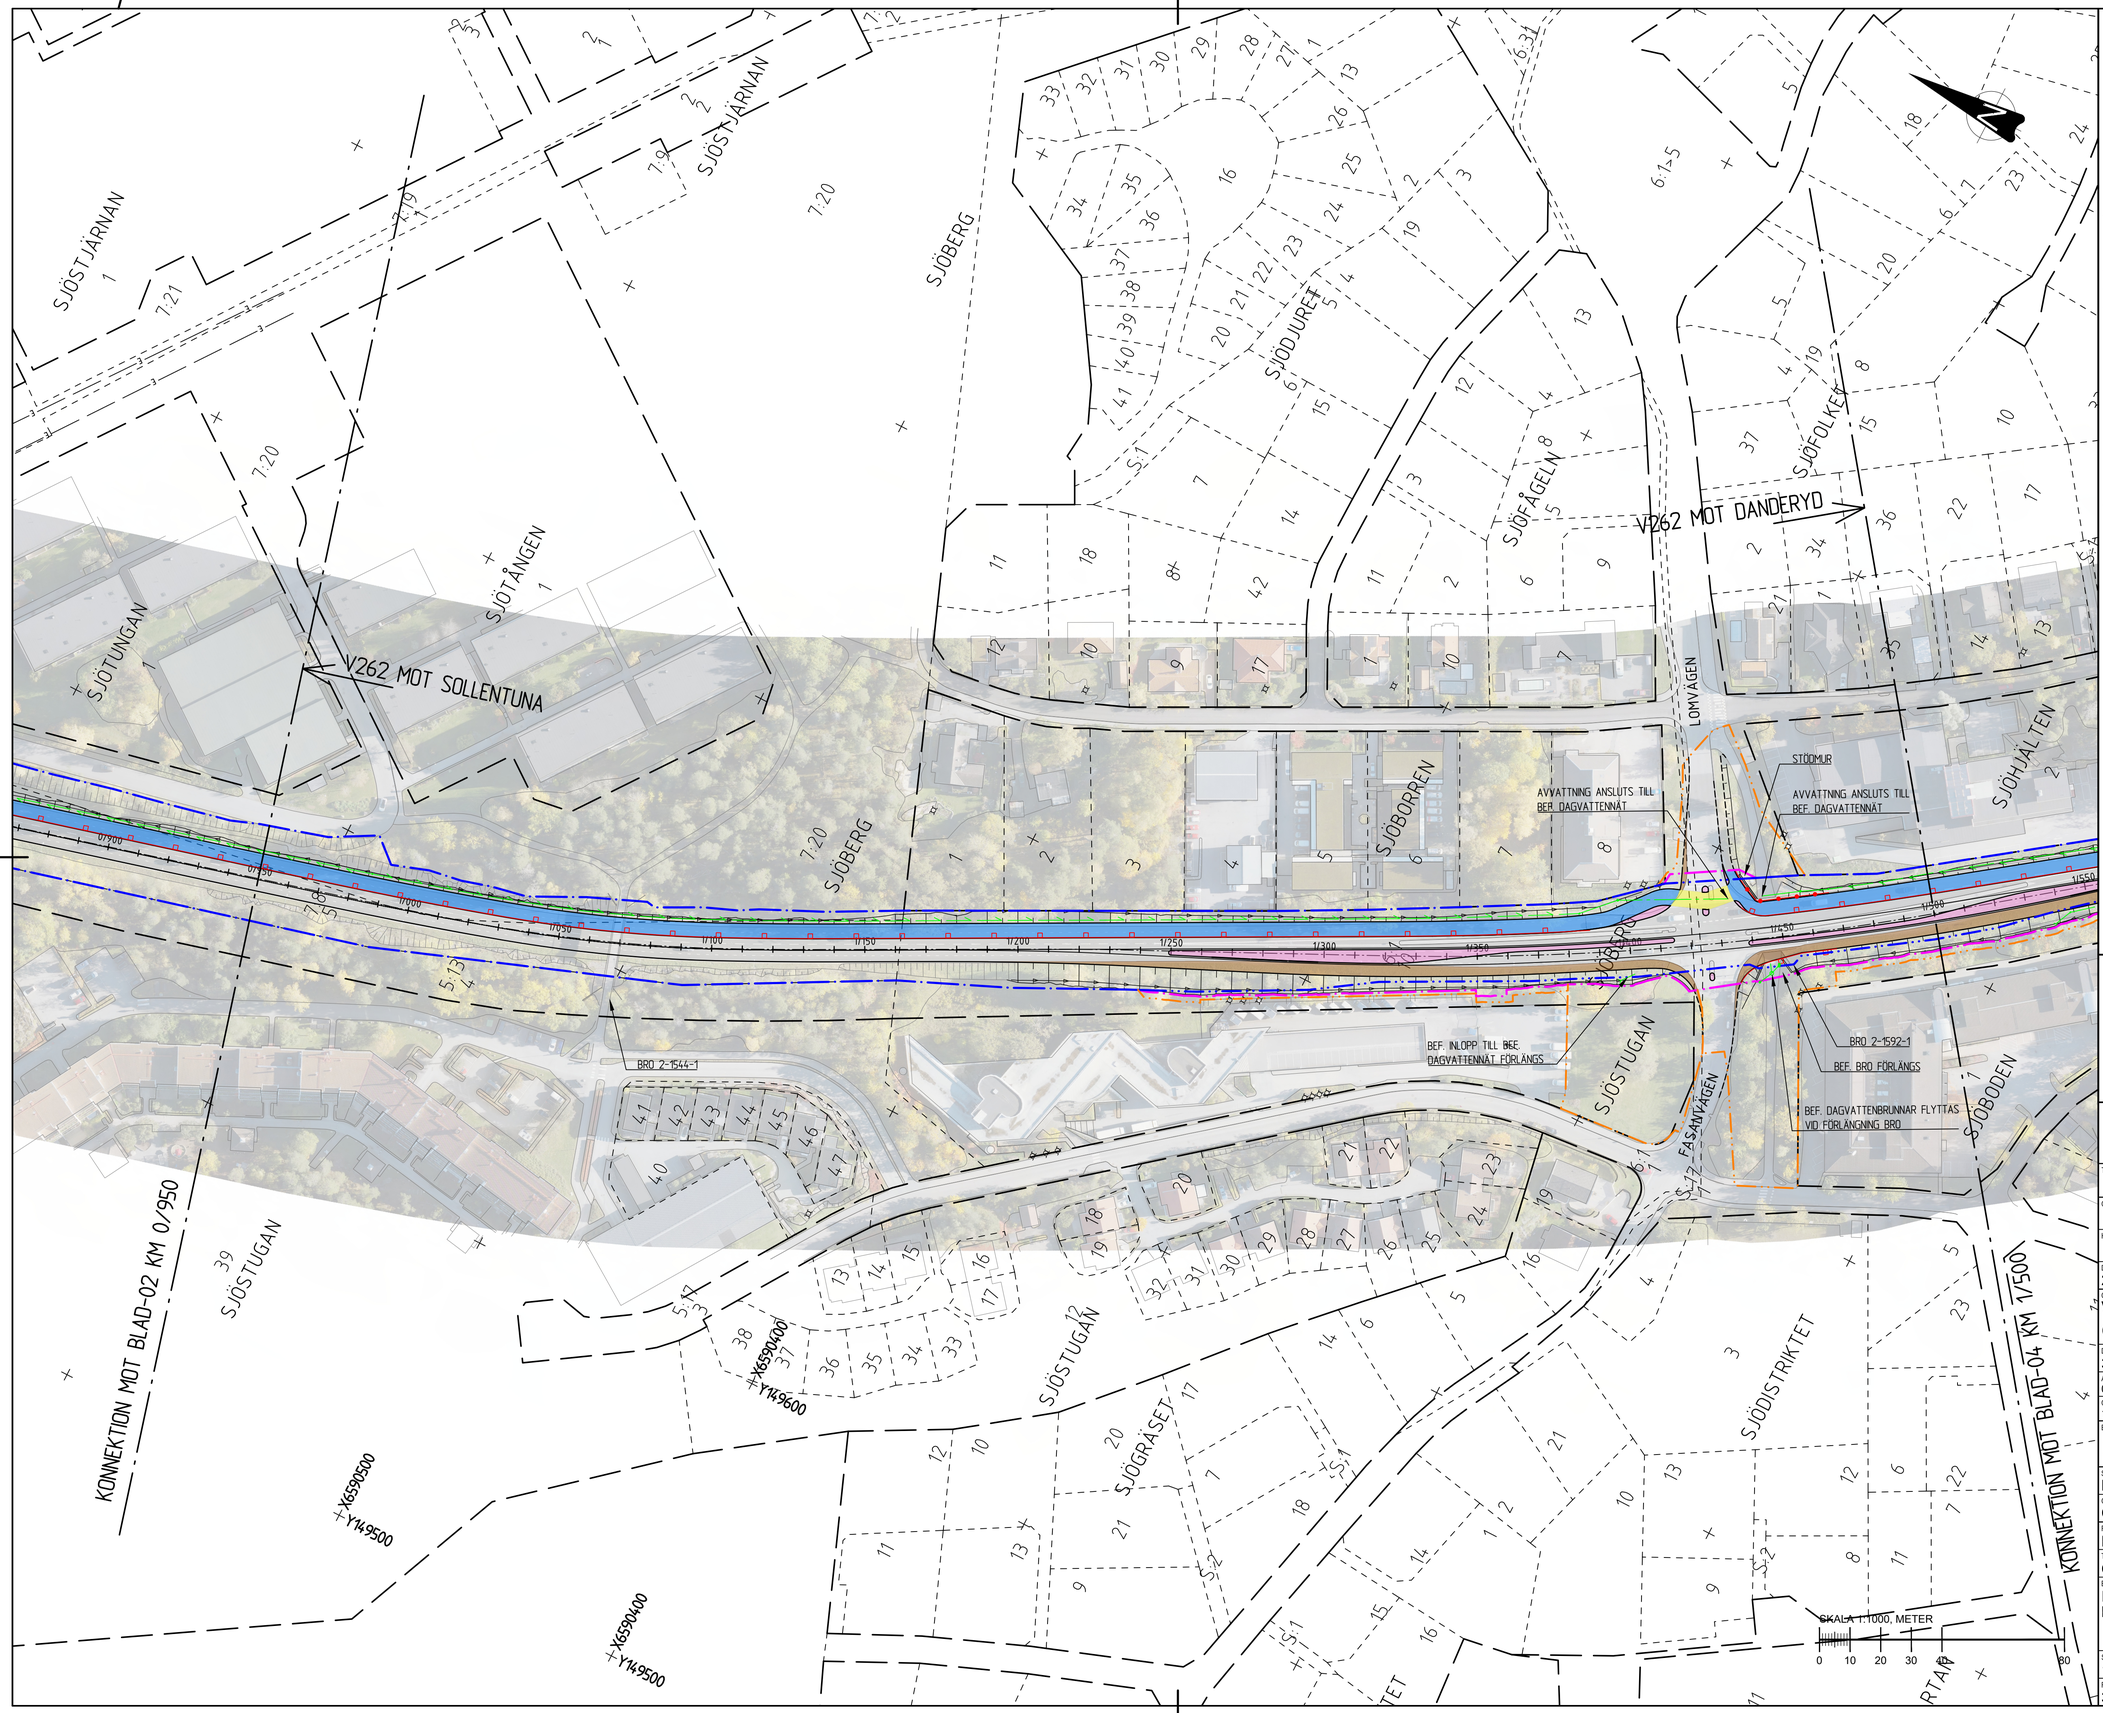

KARTDEKLARATION

KARTUNDERLAG FRÅN TRAFIKVERKET DATERAD 2025-06-18, KOMPLETTERAD MED INMÄTNINGAR AV NORCONSULT UNDER ÅR 2025.

ANVISNINGAR

KOORDINATSYSTEM

SYSTEM I HÖJD: RH 2000

SYSTEM I PLAN: SWEREF 991800

TECKENFÖRKLARINGAR

- KOMMUNGRÄNS
- TRAKTGRÄNS
- FASTIGHETSGRÄNS
- GRÄNS FÖR NYTT VÄGOMRÅDE OCH INSKRÄNKT VÄGRÄTT
- GRÄNS FÖR BEFINTLIGT VÄGOMRÅDE
- TIDIGARE GRÄNS FÖR BEFINTLIGT VÄGOMRÅDE
- GRÄNS FÖR TILLFÄLLIG NYTTJANDERÄTT

BEFINTLIGT

- BULLERSKYDDSPLANK
- TRUMMA
- SIDORÄCKE
- ELLEDNING
- SLÄNTER

FÖRESLAGEN OMBYGGNAD

- LÄNGDMÄTNING 1/900
- BELÄGGNINGSKANT
- BELÄGGNINGSKANT UTANFÖR VÄGOMRÅDE
- VÄGMÅLNING
- GÅNG- OCH CYKELVÄG SAMT GÅNGVÄG
- BUSSHÄLLPLATS SAMT VÄGBREDDNING
- REFUG, SKILJEREMSA
- PASSAGE OSKYDDADE TRAFIKANTER
- SIDORÄCKE
- GÅNG- OCH CYKELRÄCKE
- BULLERSKYDDSPLANK
- STÖDMUR
- TRUMMA
- DAGVATTENLEDNING MED BRUNNAR
- DRÄNERINGSLEDNING
- SLÄNTER OCH DIKESBOTTEN

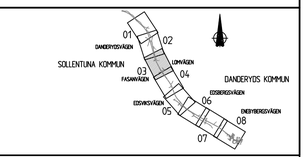

TYP AV PLAN: VÄGPLAN

GRANSKNINGSSTATUS / SYFFTE:

HANDLINGSTYP: SAMRÅDSHANDLING

DATUM: 2026-05-29

LEVERANS / ÄNDRINGS-PM:

OBJEKT: VÄG 262 DANDERYD - RÖSJÖN GÅNG- OCH CYKELVÄG

DELOMRÅDE / BANDEL: 3 TPL DANDERYDS K:A VIGGBYHOLM

ANLÄGGNINGSDEL: 05 V262 OCH ANSLUT VÄGAR V OM 81 DELOMR 3

OBJEKTNUMMER / KM: 182568

KONSTRUKTIONSNUMMER:

BESTÄLLARE: TRAFIKVERKET

LEVERANTÖR: Norconsult

SKAPAD AV: LK / NS

UPPDRAGSNUMMER: 1095668

GODKÄND AV: CATHARINA ROSENKVIST

AVDELNING: VÄG & JVG

RITNINGSTYP: PLAN

TEKNIKOMRÅDE / INNEHÅLL: C TEKNIKÖVERGRIPANDE

BESKRIVNING: ILLUSTRATIONSPLAN KM 0/950-1/500

SKALA: 1:1000

FORMAT: A1

FÖRVALTNINGSNUMMER:

RITNINGSNUMMER: 3 05 C 05 03

BLAD: 03

NÄSTA BLAD: 04

BET:

Sparad: N:\197-161-1095668-5 Arbetsmaterial\02 BHV\C Ritter\V262\05\03.dwg
Plottad: 2026-05-28 110:38
Plottad av: Maja Eliasson

XREF	
20_MODELL\T2950501	2026-05-20 10:38
20_MODELL\T2950502	2026-05-20 10:41
MODELL\E999501	2026-05-12 10:43
MODELL\E999502	2026-05-12 09:39
MODELL\E999503	2026-05-12 09:35
20_MODELL\T2950201	2026-05-20 10:38
20_MODELL\T2950301	2026-05-20 10:15
20_MODELL\T2950501	2026-05-20 10:09
20_MODELL\V2950501	2026-05-20 10:09
20_MODELL\V2950701	2026-05-20 10:09
20_MODELL\V2950901	2026-05-20 14:09
20_MODELL\V2951101	2026-05-20 14:09
20_MODELL\V2951301	2026-05-20 14:09
20_MODELL\V2951501	2026-05-20 14:09
20_MODELL\V2951701	2026-05-20 14:09
20_MODELL\V2951901	2026-05-20 14:09

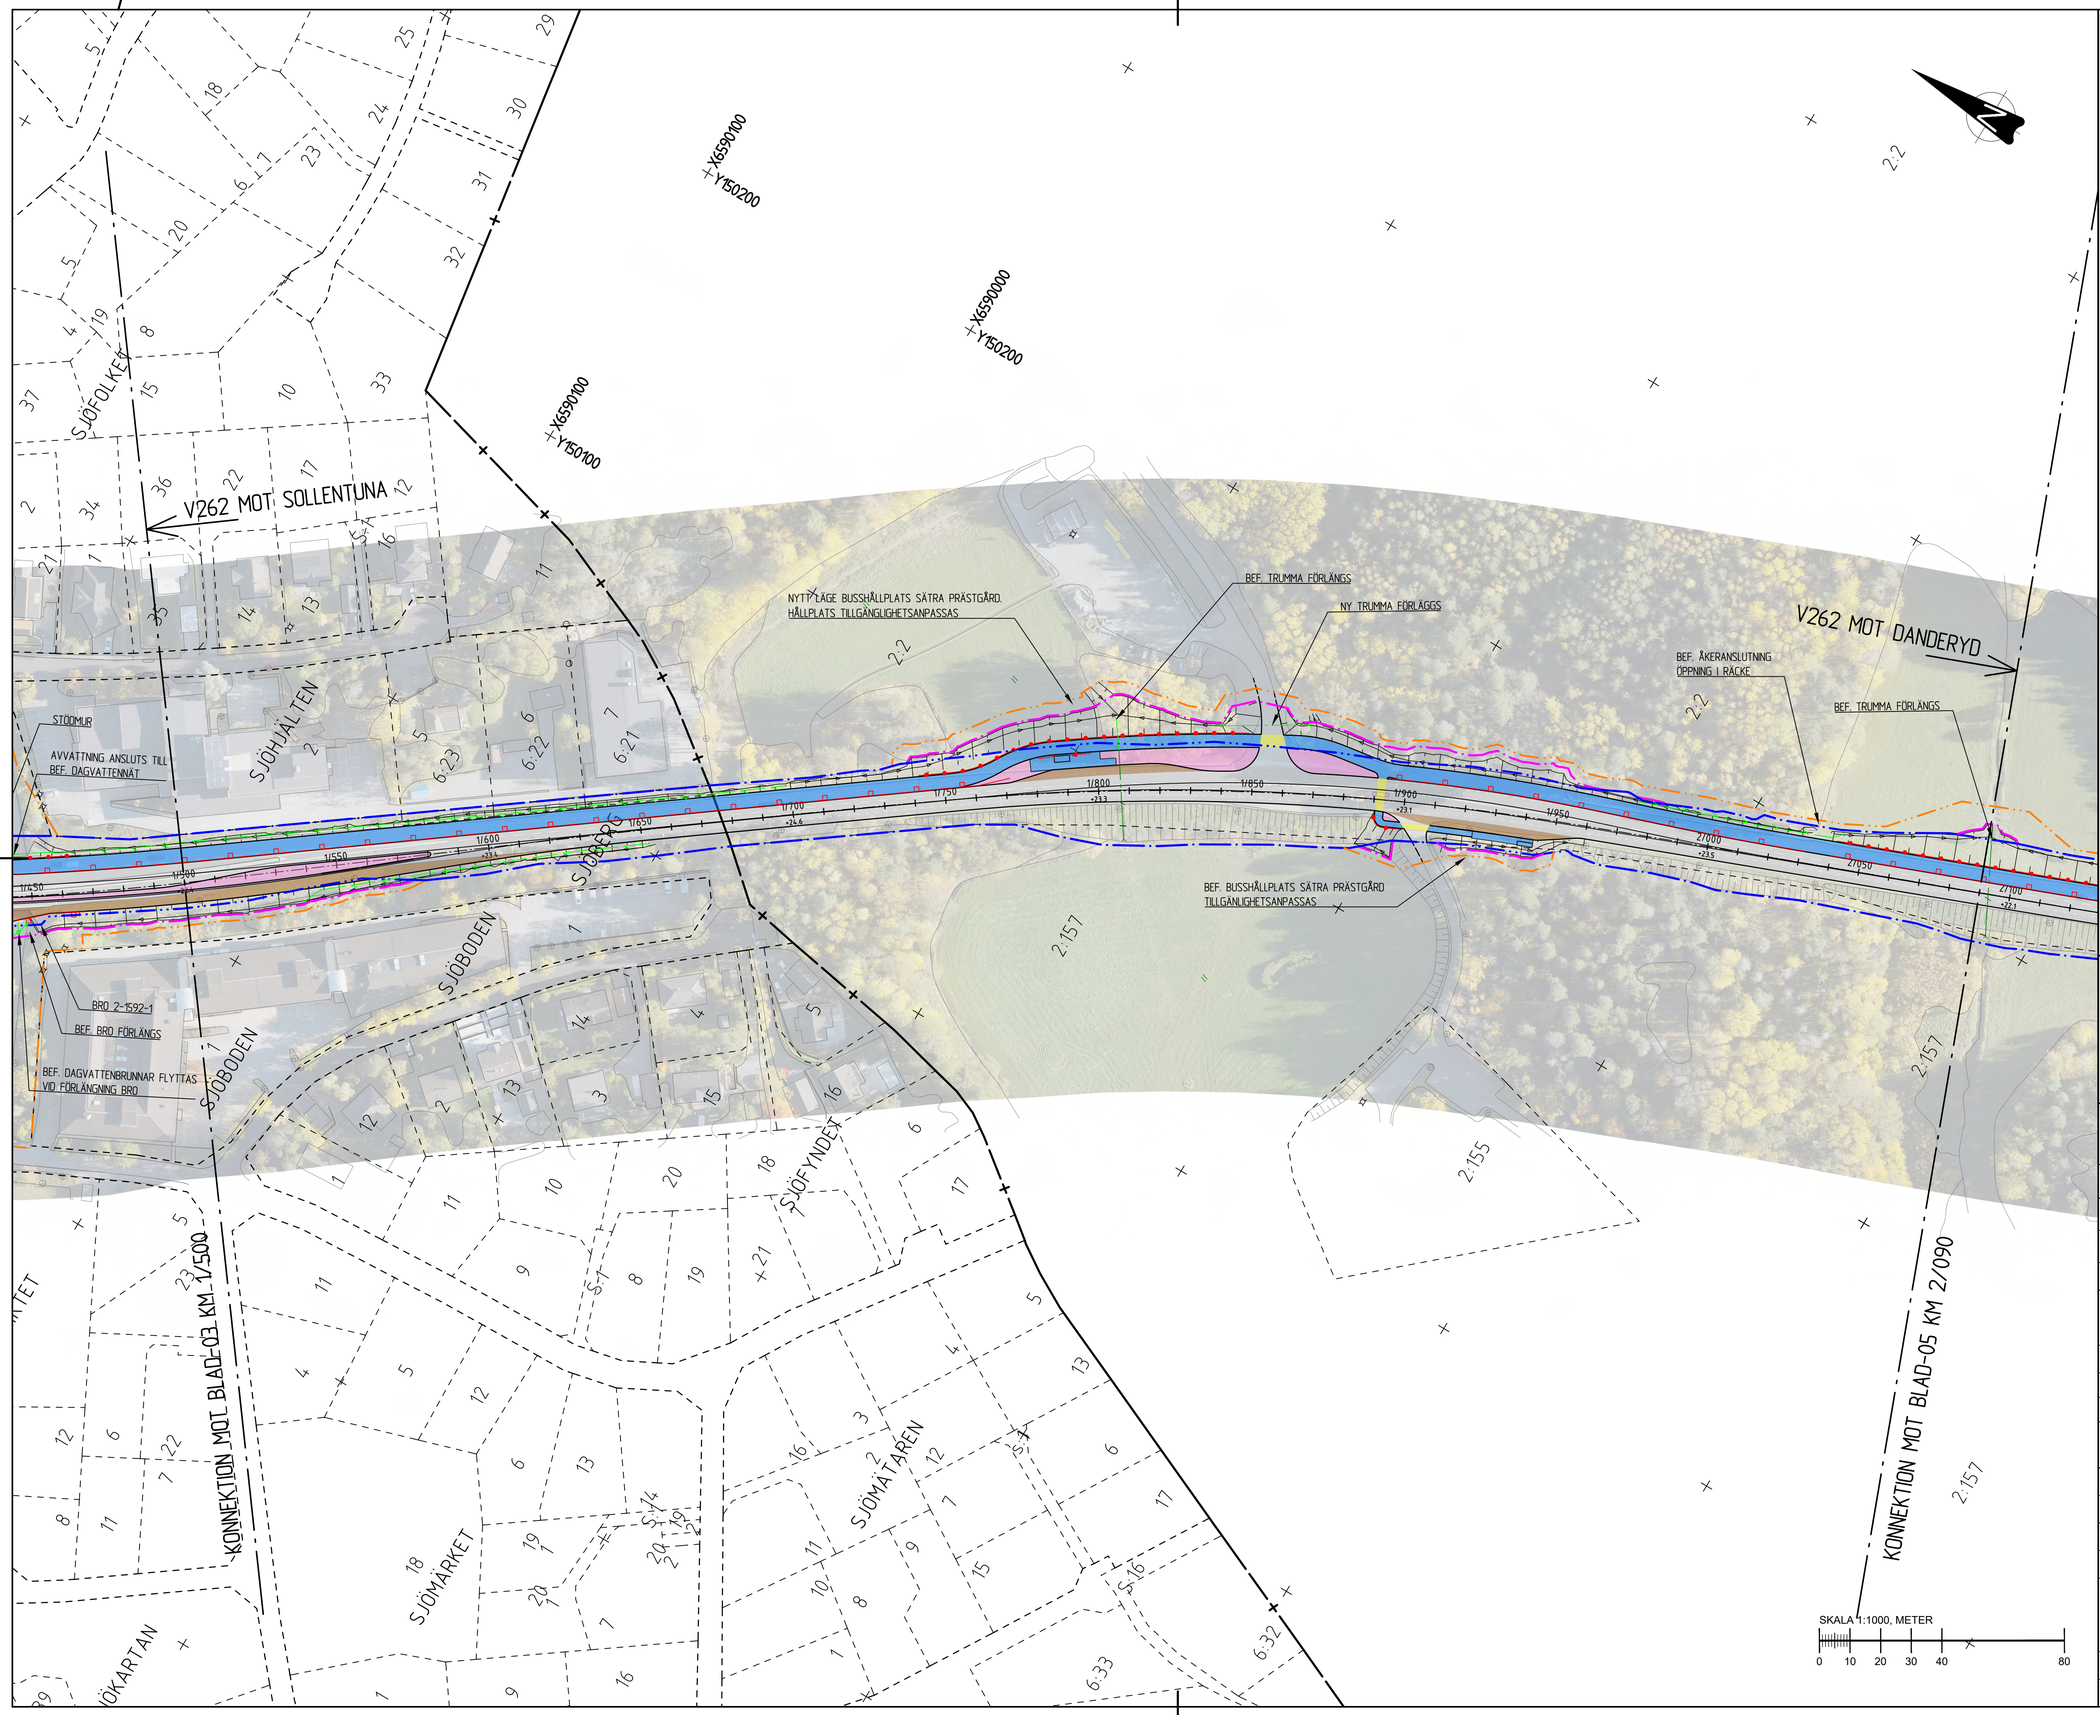

KARTDEKLARATION

KARTUNDERLAG FRÅN TRAFIKVERKET DATERAD 2025-06-18, KOMPLETTERAD MED INMÄTNINGAR AV NORCONSULT UNDER ÅR 2025.

ANVISNINGAR

KOORDINATSYSTEM
SYSTEM I HÖJD: RH 2000
SYSTEM I PLAN: SWEREF 991800

TECKENFÖRKLARINGAR

- KOMMUNGRÄNS
- TRAKTGRÄNS
- FASTIGHETSGRÄNS
- GRÄNS FÖR NYTT VÄGOMRÅDE OCH INSKRÄNKT VÄGRÄTT
- GRÄNS FÖR BEFINTLIGT VÄGOMRÅDE
- TIDIGARE GRÄNS FÖR BEFINTLIGT VÄGOMRÅDE
- GRÄNS FÖR TILLFÄLLIG NYTTJANDERÄTT

BEFINTLIGT

- BULLERSKYDDSPLANK
- TRUMMA
- SIDORÄCKE
- ELLEDNING
- SLÄNTER

FÖRESLAGEN OMBYGGNAD

- LÄNGDMÄTNING (1/900)
- BELÄGGNINGSKANT
- BELÄGGNINGSKANT UTANFÖR VÄGOMRÅDE
- VÄGMÅLNING
- GÅNG- OCH CYKELVÄG SAMT GÅNGVÄG
- BUSSHÄLLPLATS SAMT VÄGBREDDNING
- REFUG, SKILJEREMSA
- PASSAGE OSKYDDADE TRAFIKANTER
- SIDORÄCKE
- GÅNG- OCH CYKELRÄCKE
- BULLERSKYDDSPLANK
- STÖDMUR
- TRUMMA
- DAGVATTENLEDNING MED BRUNNAR
- DRÄNERINGSLEDNING
- SLÄNTER OCH DIKESBOTTEN

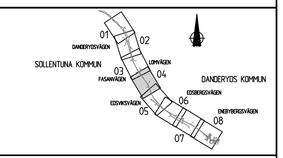

TYP AV PLAN
VÄGPLAN

GRANSKNINGSSTATUS / SYFTE

HANDLINGSTYP
SAMRÅDSHANDLING

DATUM: 2026-05-29
LEVERANS / ÄNDRINGS-PM

OBJEKT
VÄG 262 DANDERYD - RÖSJÖN
GÅNG- OCH CYKELVÄG

DELOMRÅDE / BANDEL
3 TPL DANDERYDS K:A VIGGBYHOLM

ANLÄGGNINGSDEL
05 V262 OCH ANSLUT VÄGAR V OM 81 DELOMR 3

OBJEKTNUMMER / KM: 182568
KONSTRUKTIONSNUMMER

BESTÄLLARE: TRAFIKVERKET
LEVERANTÖR: Norconsult

SKAPAD AV: LK / NS
UPPDRAGSNUMMER: 1095668

GODKÄND AV: CATHARINA ROSENKVIST
AVDELNING: VÄG & JVG

RITNINGSTYP
PLAN

TEKNIKOMRÅDE / INNEHÅLL
C TEKNIKÖVERGRIPANDE

BESKRIVNING
ILLUSTRATIONSPLAN
KM 1/500-2/090

SKALA: 1:1000
FORMAT: A1
FÖRVALTNINGSNUMMER

RITNINGSNUMMER: 3 05 C 05 04
BLAD: 04
NÄSTA BLAD: 05
BET

Sweref 99 TM, RH 2000, Höjdsystem N2000
Plottad: 2026-05-28, 11:03:43
Plottrad av: Maja Eliasson

XREF: Z0_MODELL\X3050101 2026-05-20 10:38
Z0_MODELL\X3050102 2026-05-20 10:37
MODELL\X3050202 2026-05-20 10:29
MODELL\X3050205 2026-05-20 10:13
MODELL\X3050204 2026-05-20 12:39
MODELL\X3050203 2026-05-20 13:19
MODELL\X3050201 2026-05-20 10:36
MODELL\X3050101 2026-05-20 10:36
Z0_MODELL\X3050101 2026-05-20 10:36
Z0_MODELL\X3050102 2026-05-20 10:36
Z0_MODELL\X3050101 2026-05-20 10:03