

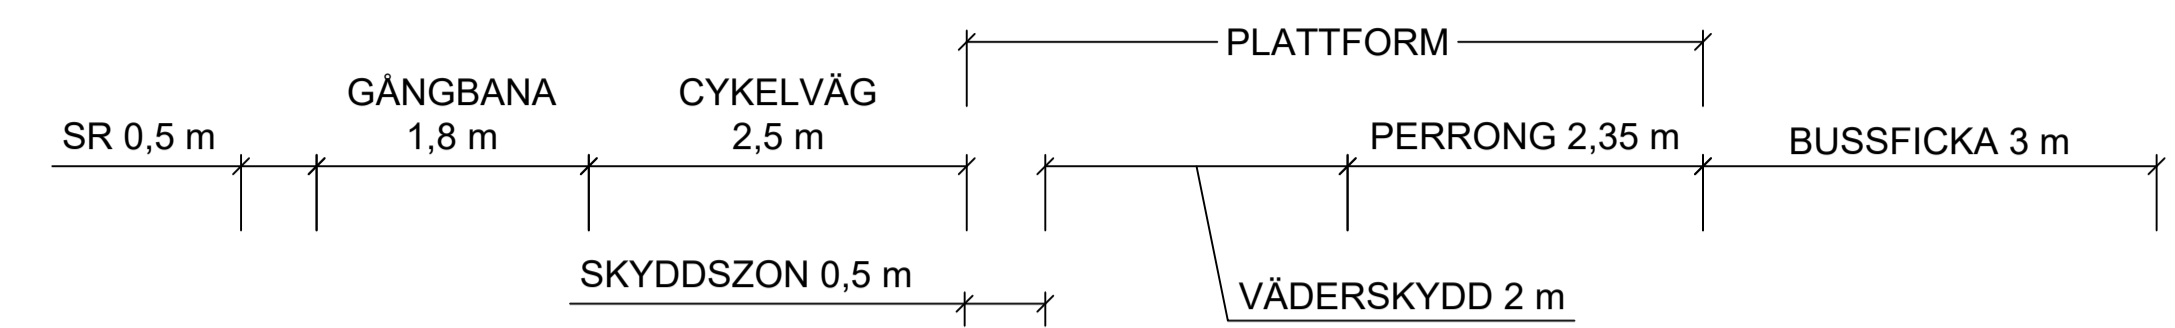



TYPSEKTION GÅNG- OCH CYKELVÄG
BUSSHÅLLPLATS VÄNSTER
(SEKTION KM 3/640)

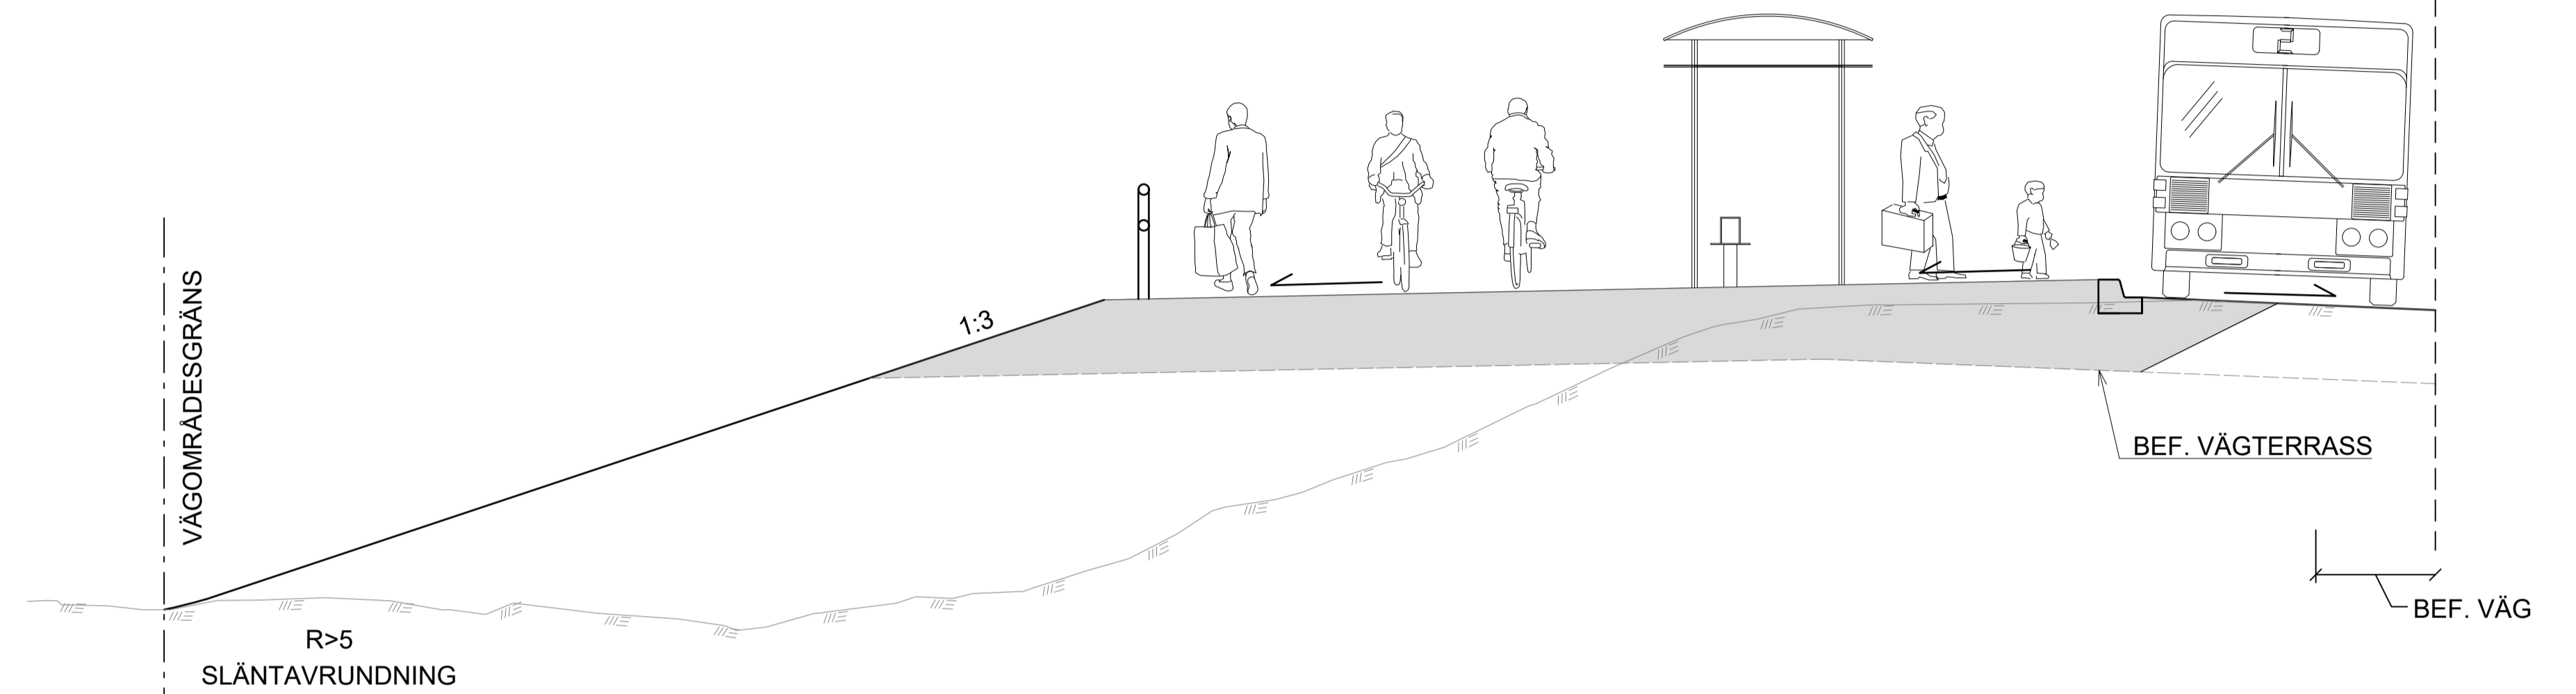

TYPSEKTION
BUSSHÅLLPLATS MED NY GABIONMUR
(SEKTION KM 3/675)

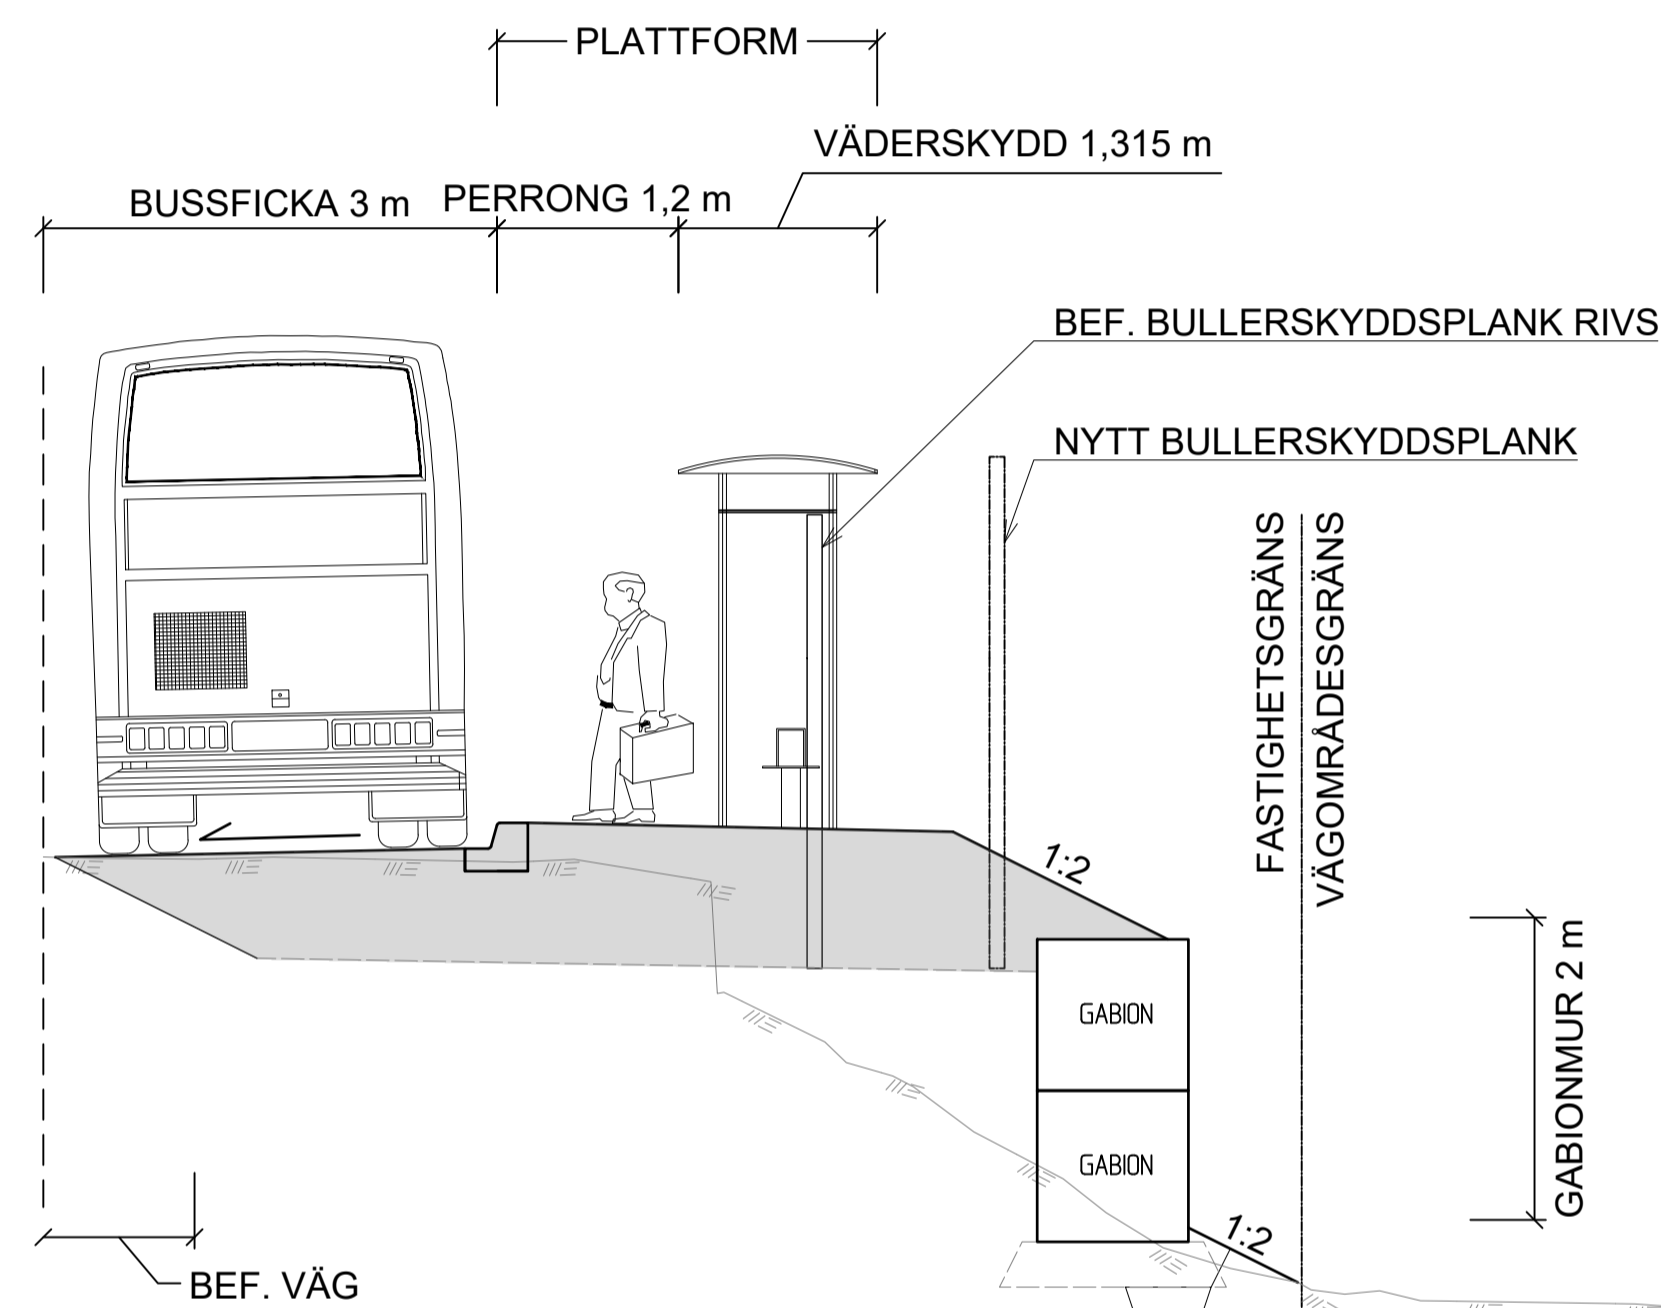


TYPSEKTION GÅNG- OCH CYKELVÄG
SIDOREMSA VÄNSTER
(SEKTION KM 4/050)


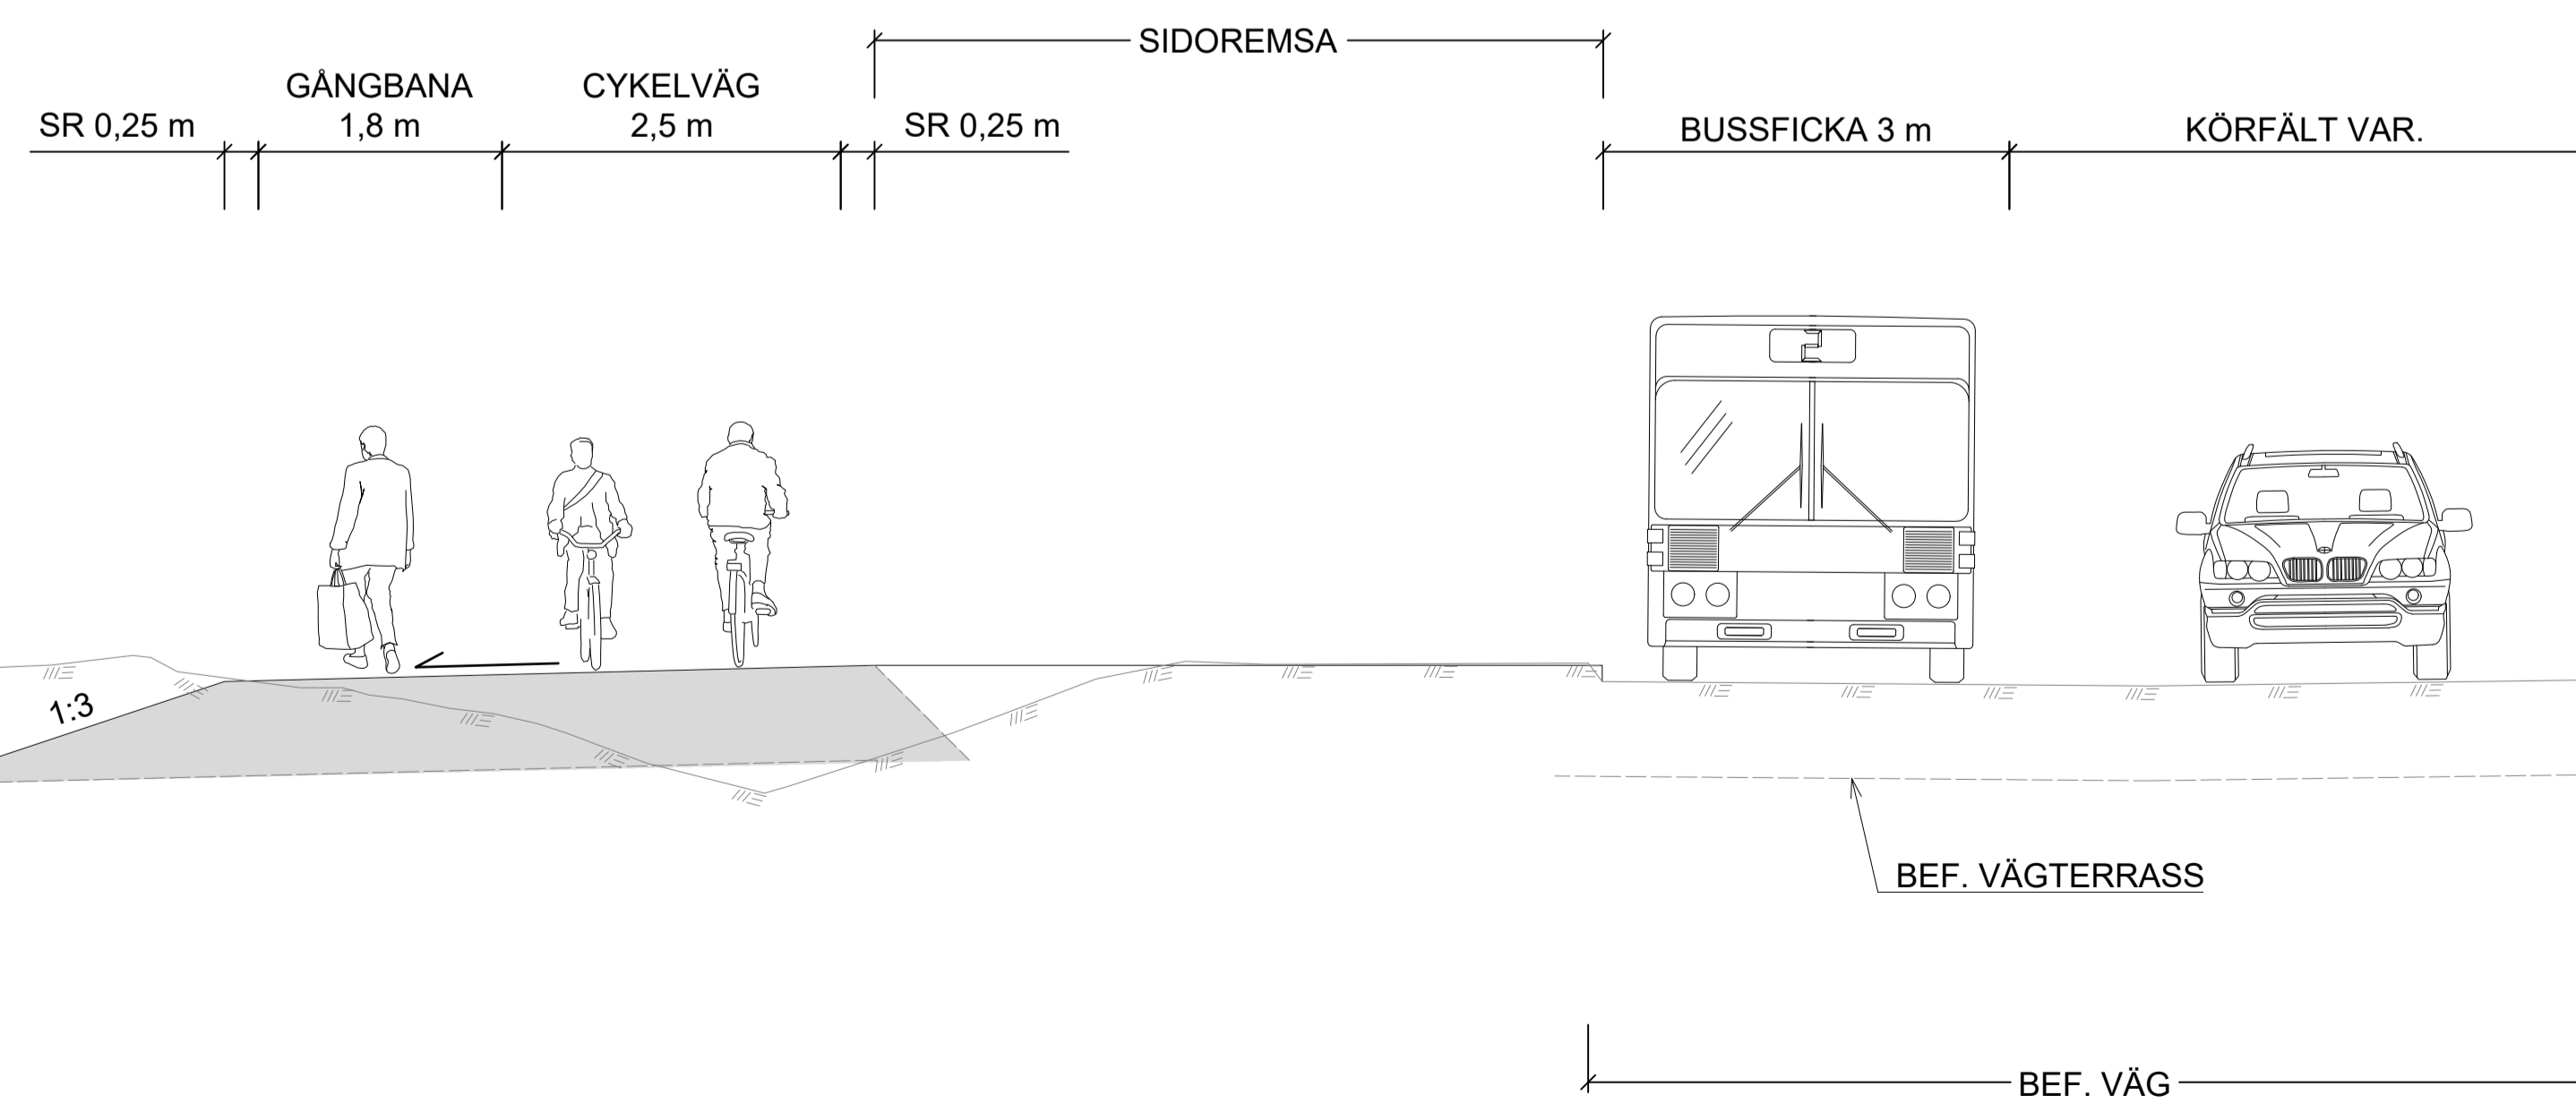


TYP AV PLAN		VÄGPLAN	
GRANSKNINGSSTATUS / SYFTE			
HANDLINGSTYP			
2026-05-29		SAMRÅDSHANDLING	
DATUM			
2026-05-29		LEVERANS / ÄNDRINGS-PM	
OBJEKT			
VÄG 262 DANDERYD - RÖSJÖN GÅNG- OCH CYKELVÄG			
DELOMRÅDE / BANDEL			
3 TPL DANDERYDS K:A VIGGBYHOLM			
ANLÄGGNINGSDDEL			
05 V262 OCH ANSLUT VÄGAR V OM 81 DELOMR 3			
182568		OBJEKTNUMMER / KM	
BESTÄLLARE		KONSTRUKTIONNUMMER	
TRAFIKVERKET		LEVERANTÖR	
SKAPAD AV		LUPPRAGSNUMMER	
LK / NS		1095668	
GODKÄND AV		AVDELNING	
CATHARINA ROSENKVIST		VÄG & JVG	
RITNINGSTYP			
TYPSEKTION			
TEKNIKOMRÅDE / INNEHÅLL			
T VÄGUTFORMNING OCH TRAFIK			
BESKRIVNING			
TYPSEKTIONER			
VÄG 262			
SKALA		FÖRVALTNINGSNUMMER	
1:50		A1	
RITNINGNUMMER		BLAD	
3 05 T 04 06		NÄSTA BLAD	
		BET	


TYPSEKTION
BEFINTLIG RÖRBRO
(SEKTION KM 0/118)

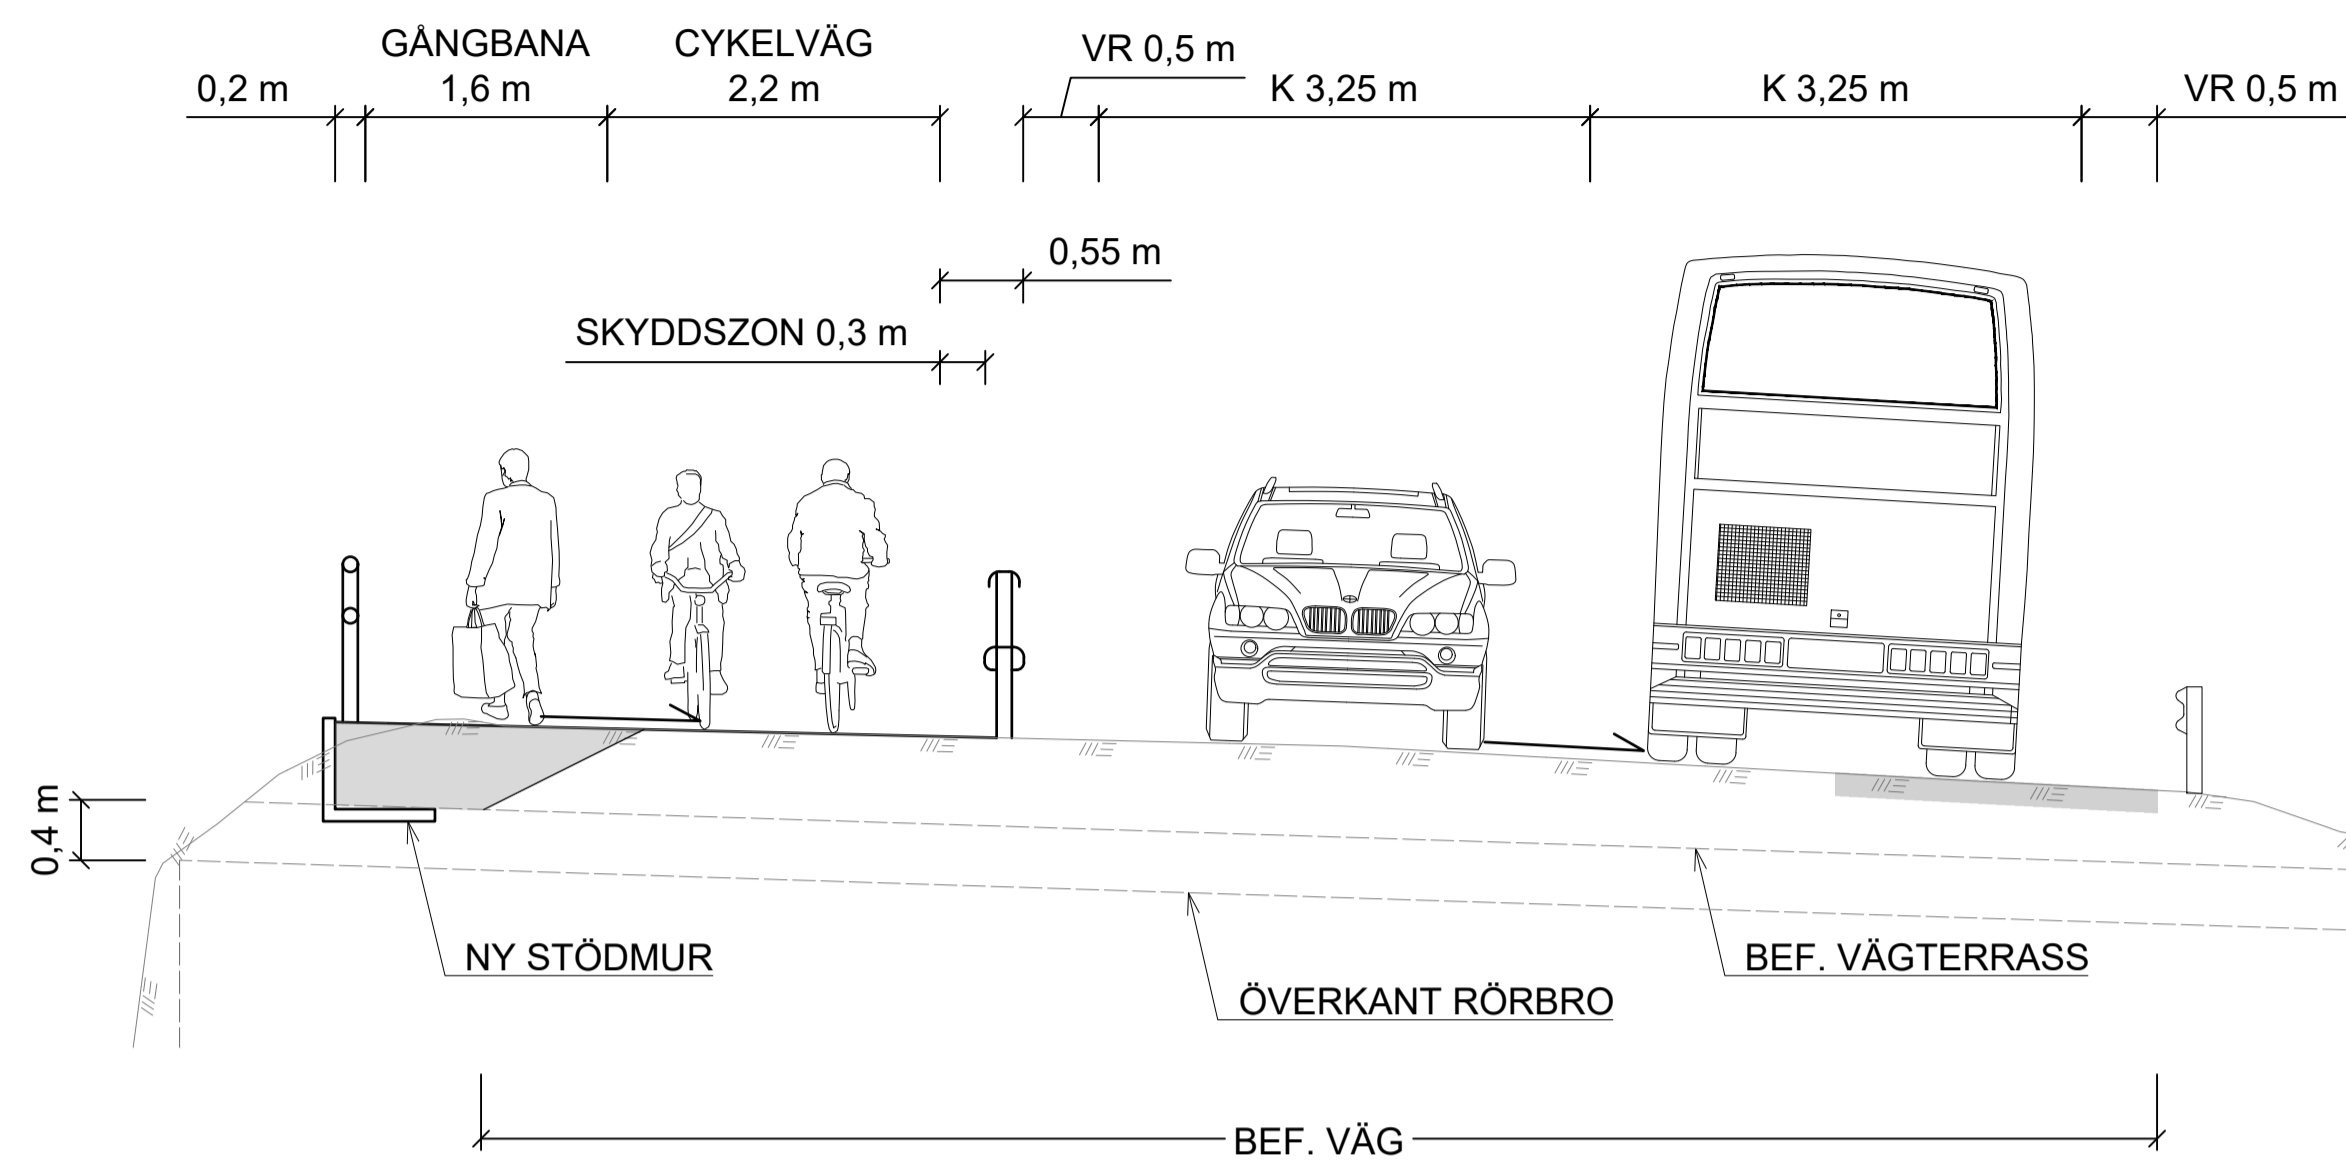


TYPSEKTION GÅNG- OCH CYKELVÄG
HÖG SLÄNT KM 0/130-0/250
(SEKTION KM 0/170)

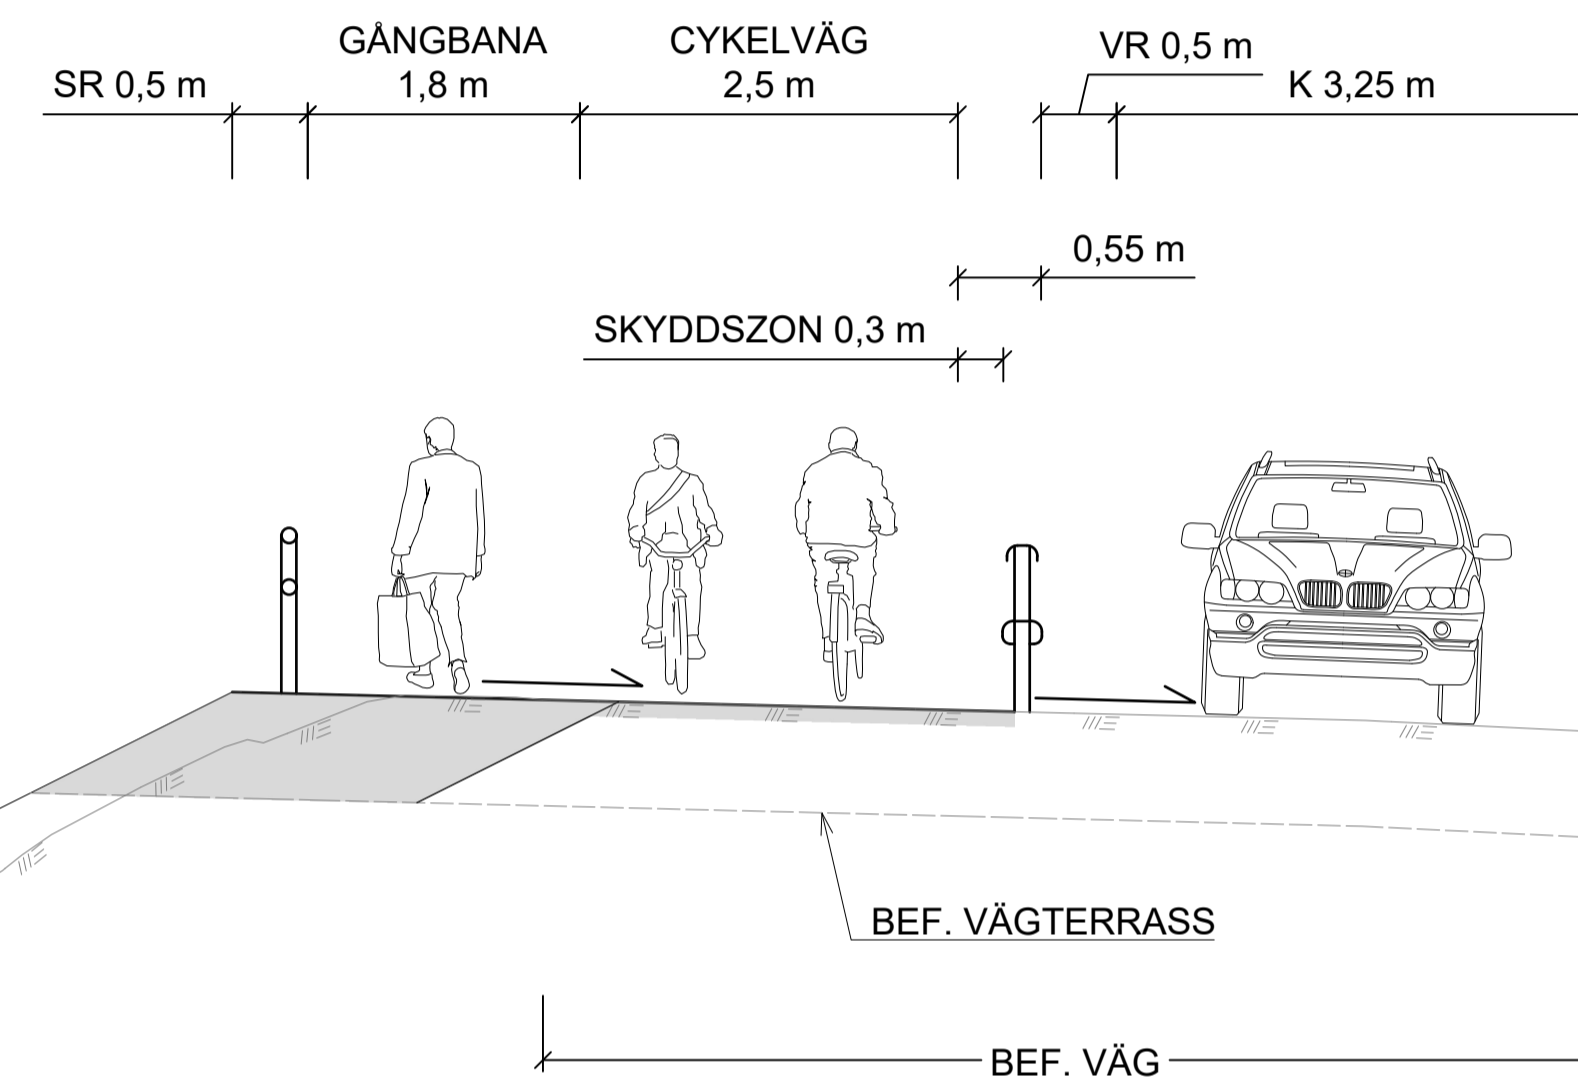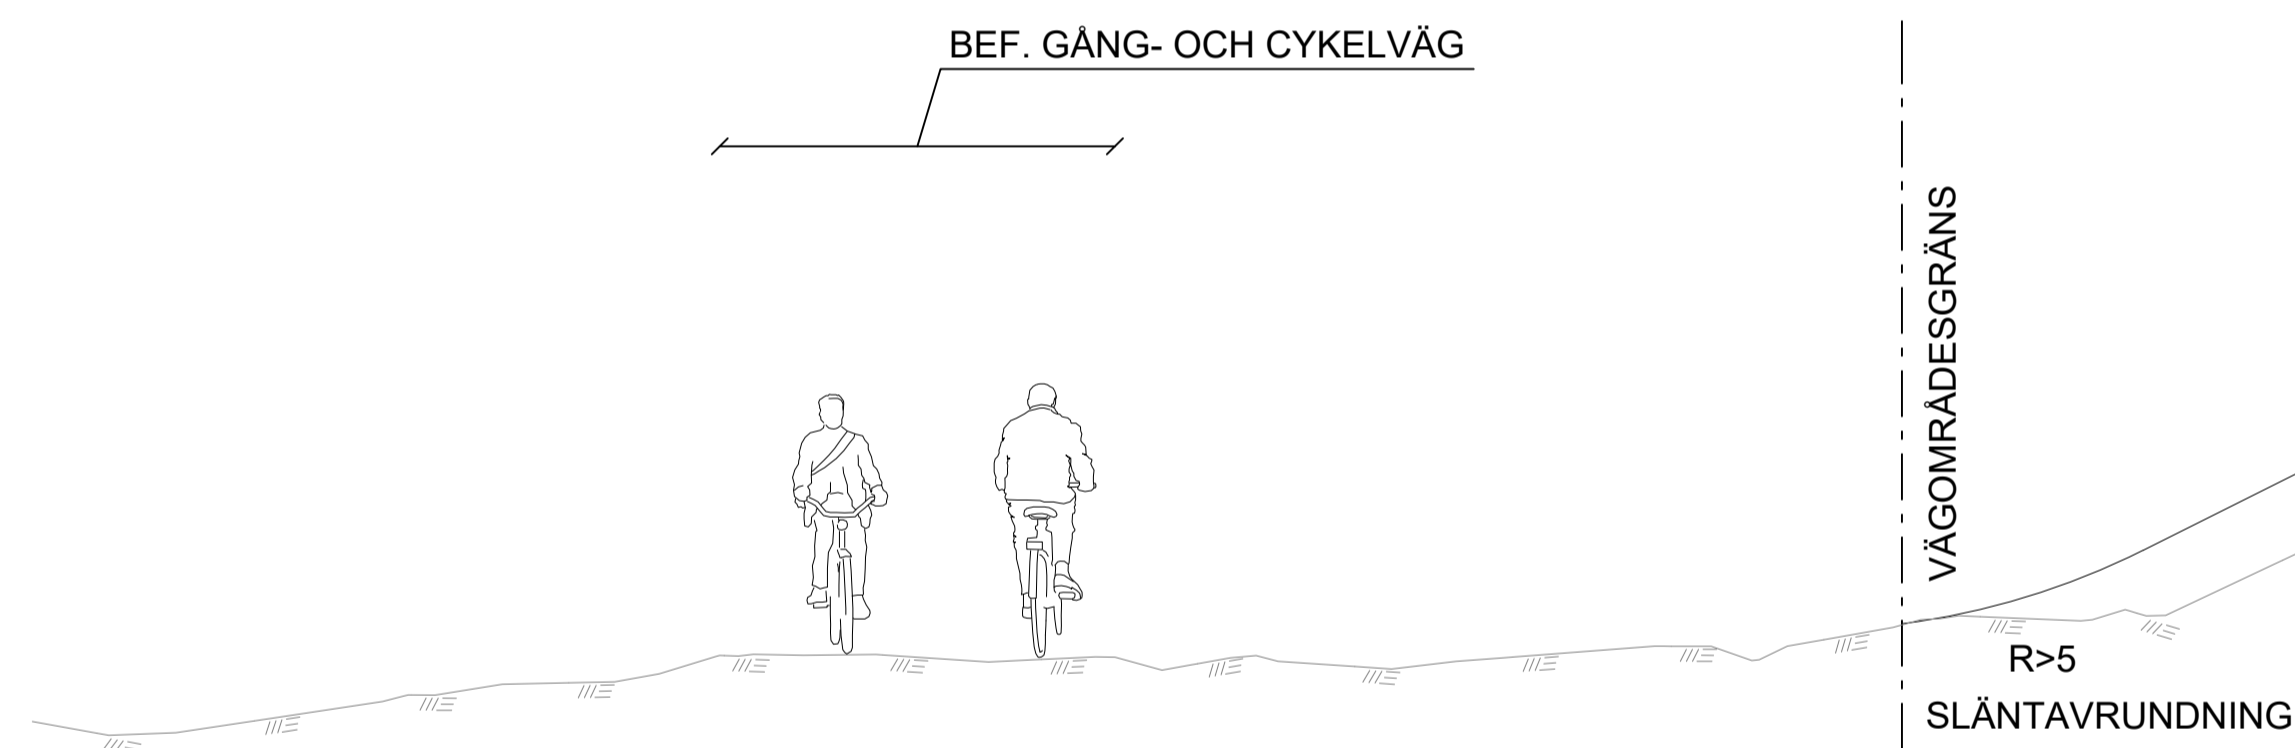

TYPSEKTION GÅNG- OCH CYKELVÄG
LÅG SLÄNT KM 0/430-0/500
(SEKTION KM 0/450)

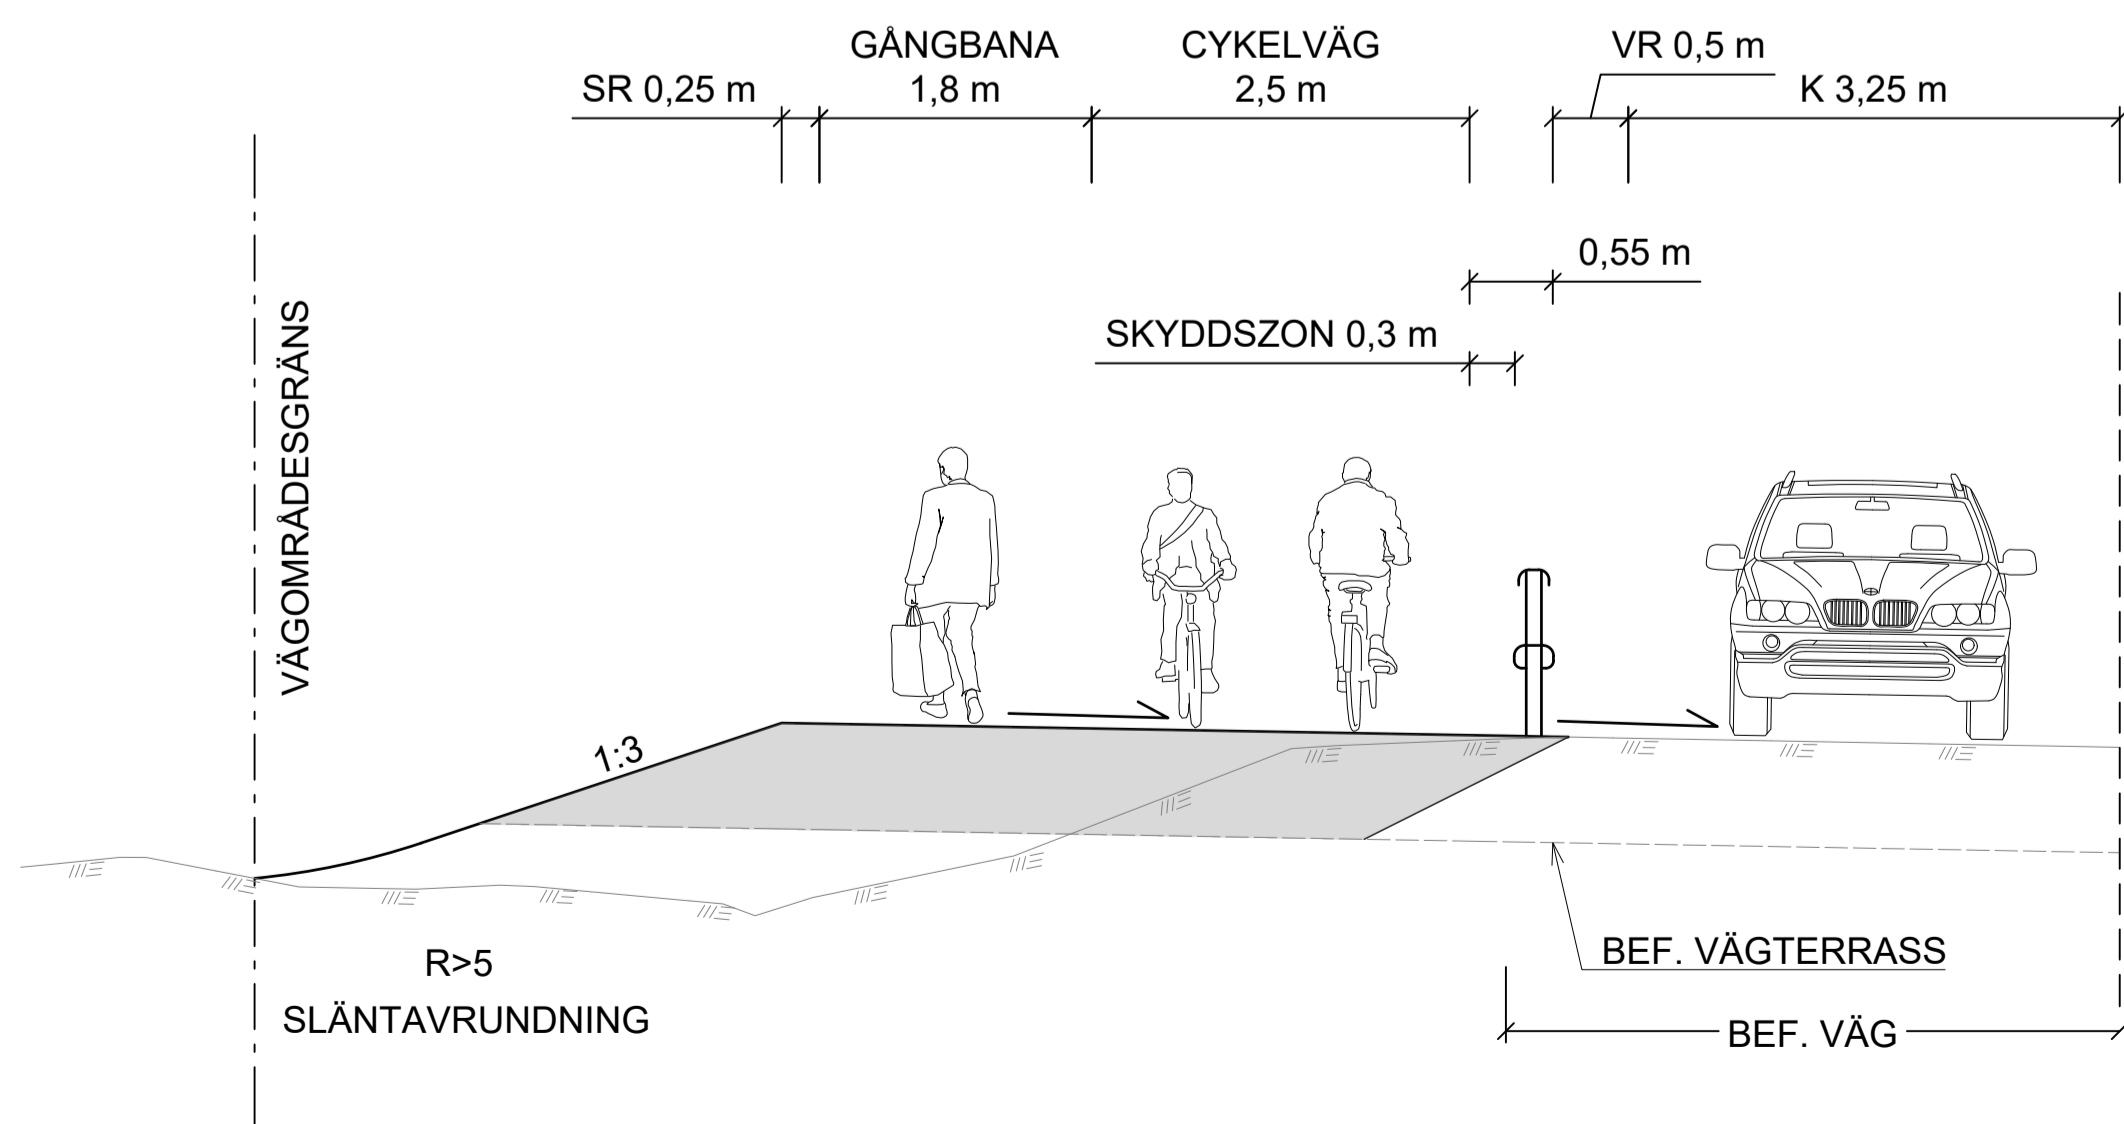


TYPSEKTION GÅNG- OCH CYKELVÄG
SKÄRNING KM 0/405-0/430
(SEKTION KM 0/420)

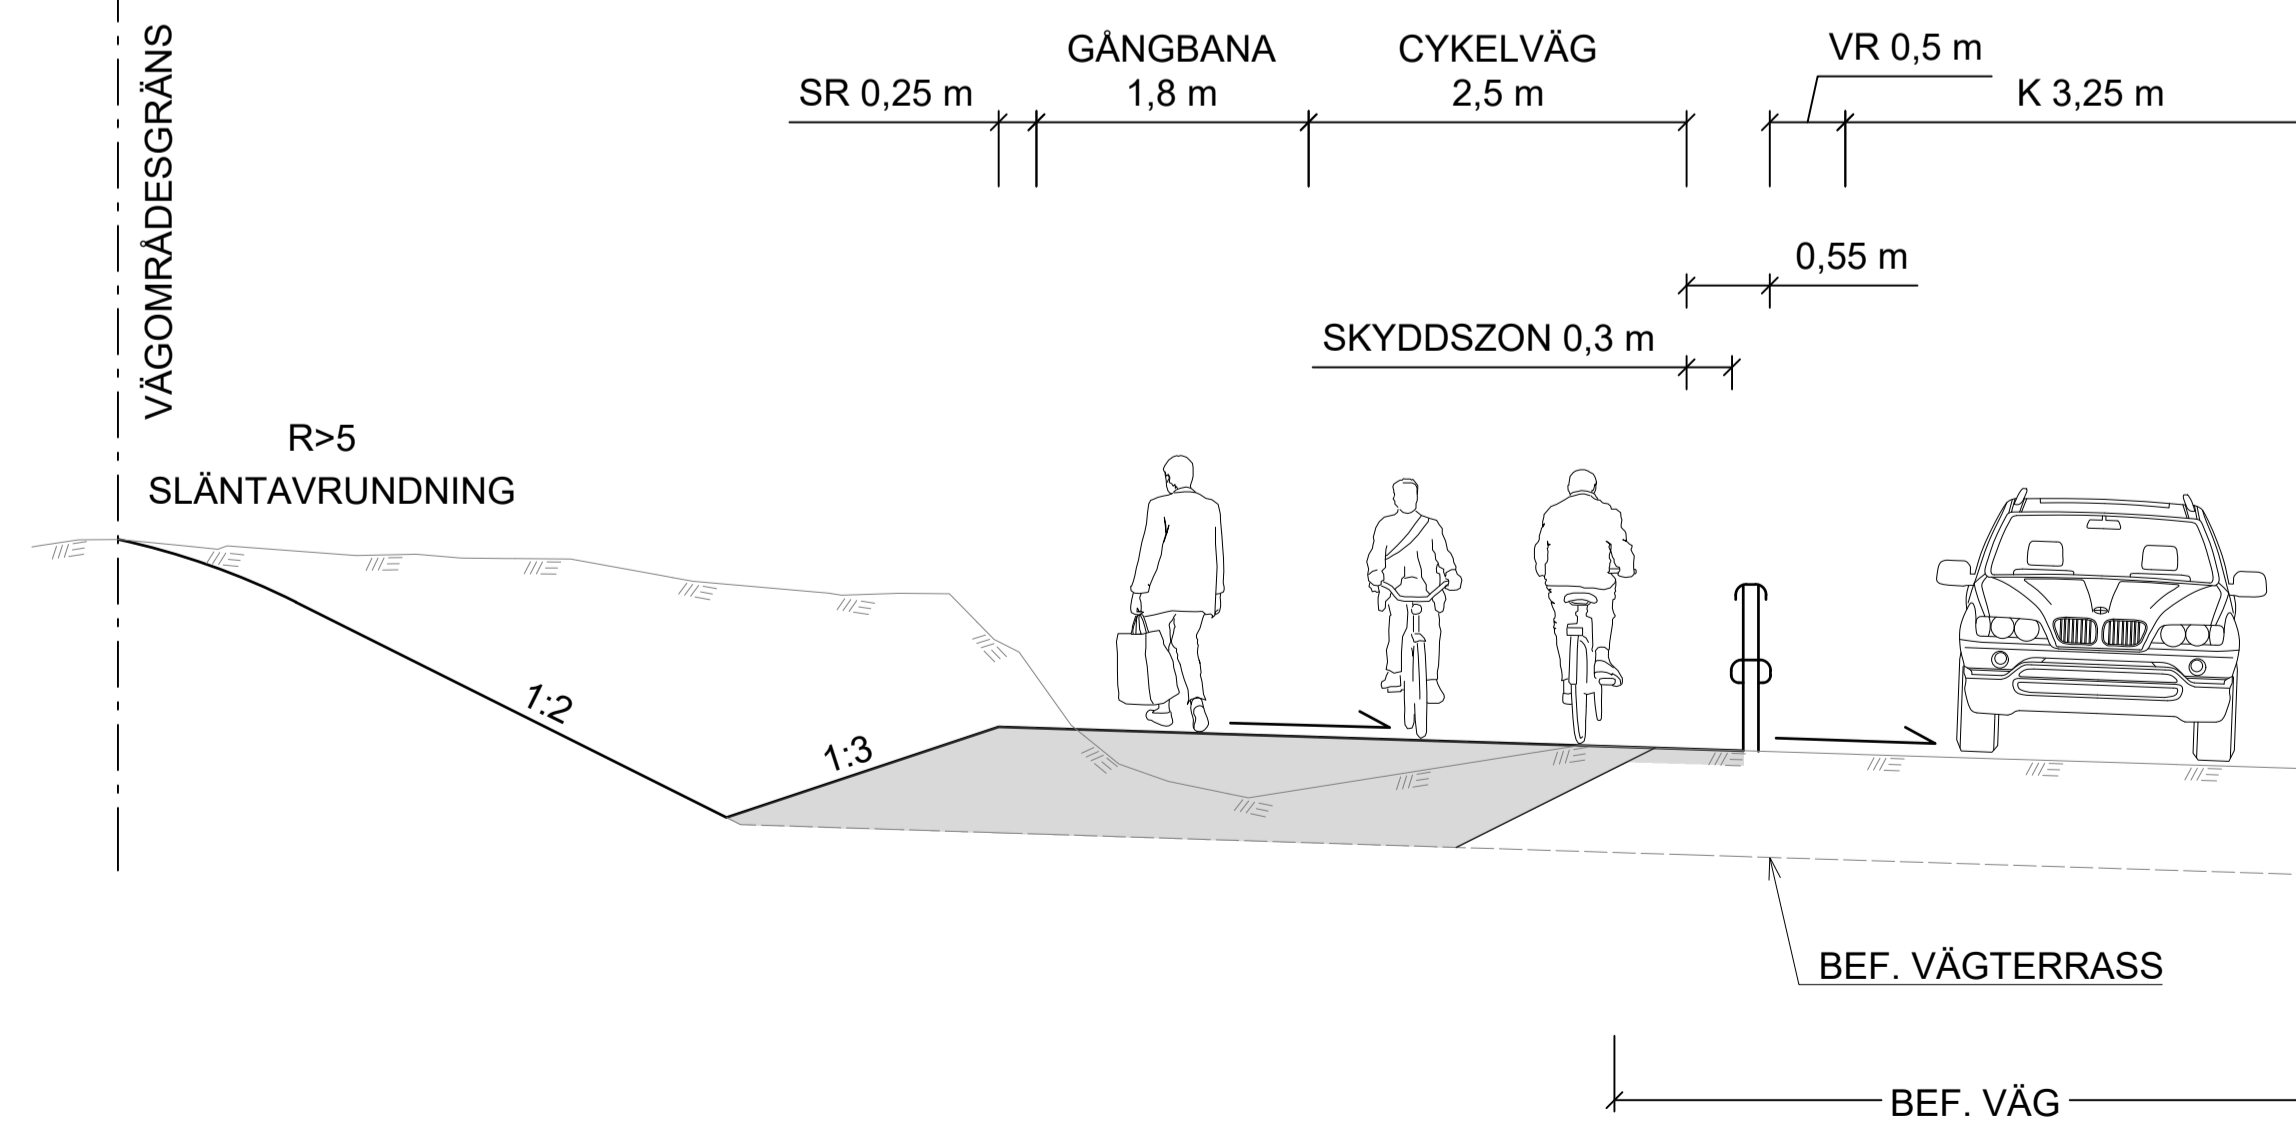


TYP AV PLAN		VÄGPLAN	
GRANSKNINGSSTATUS / SYFTE			
HANDLINGSTYP			
2026-05-29		SAMRÅDSHANDLING	
DATUM			
2026-05-29		LEVERANS / ÄNDRINGS-PM	
OBJEKT			
VÄG 262 DANDERYD - RÖSJÖN			
GÅNG- OCH CYKELVÄG			
DELOMRÅDE / BANDEL			
3 TPL DANDERYDS K:A VIGGBYHOLM			
ANLÄGGSNINGSDEL			
05 V262 OCH ANSLUT VÄGAR V OM 81 DELOMR 3			
182568		OBJEKTNUMMER / KM	
182568		KONSTRUKTIONNUMMER	
BESTÄLLARE		LEVERANTÖR	
TRAFIKVERKET		Norconsult	
SKAPAD AV		LK / NS	
1095668		UPPDRAGSNUMMER	
CATHARINA ROSENKVIST		AVDELNING	
VÄG & JVG		LEVERANTÖR	
RITNINGSTYP			
TYPSEKTION			
TEKNIKOMRÅDE / INNEHÅLL			
T VÄGUTFORMNING OCH TRAFIK			
BESKRIVNING			
TYPSEKTIONER			
VÄG 262			
SKALA		1:50	
FORMAT		A1	
RITNINGNUMMER		3 05 T 04 01	
BLAD		NÄSTA BLAD	
BET		BET	


TYPSEKTION
VID KORSNING KM 0/510
(SEKTION KM 0/510)

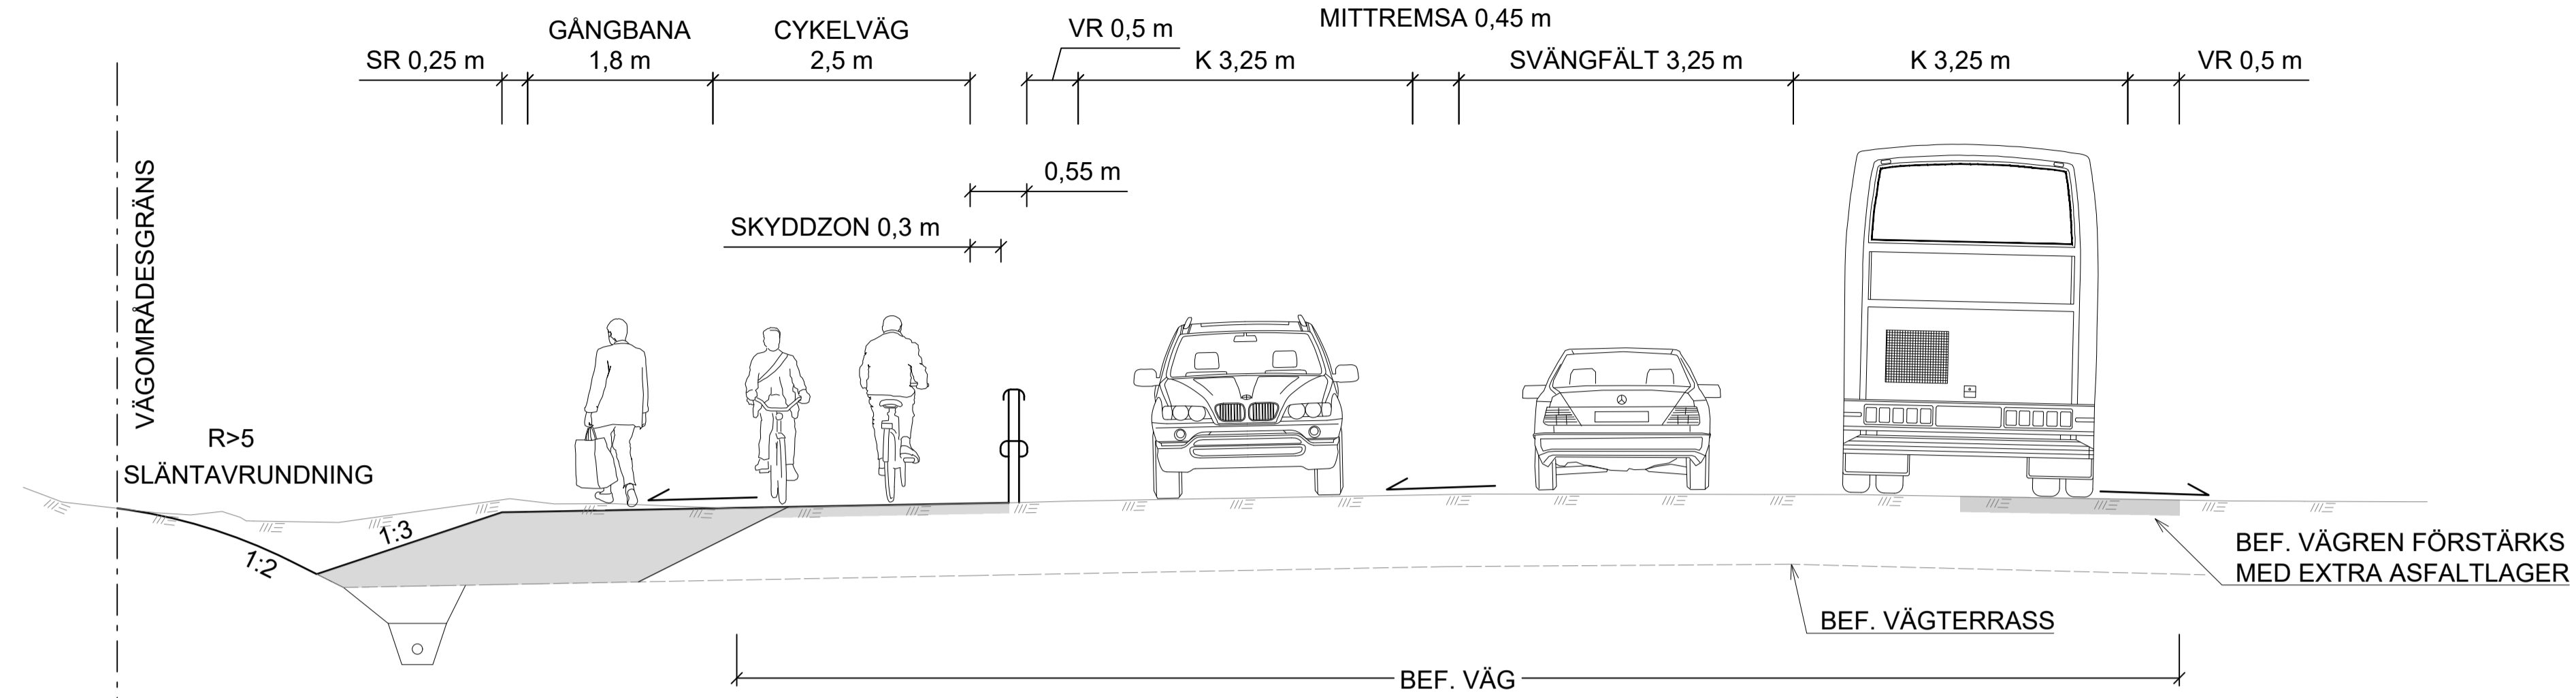

TYPSEKTION
BULLERVALL KM 0/600-0/950
(SEKTION KM 0/800)

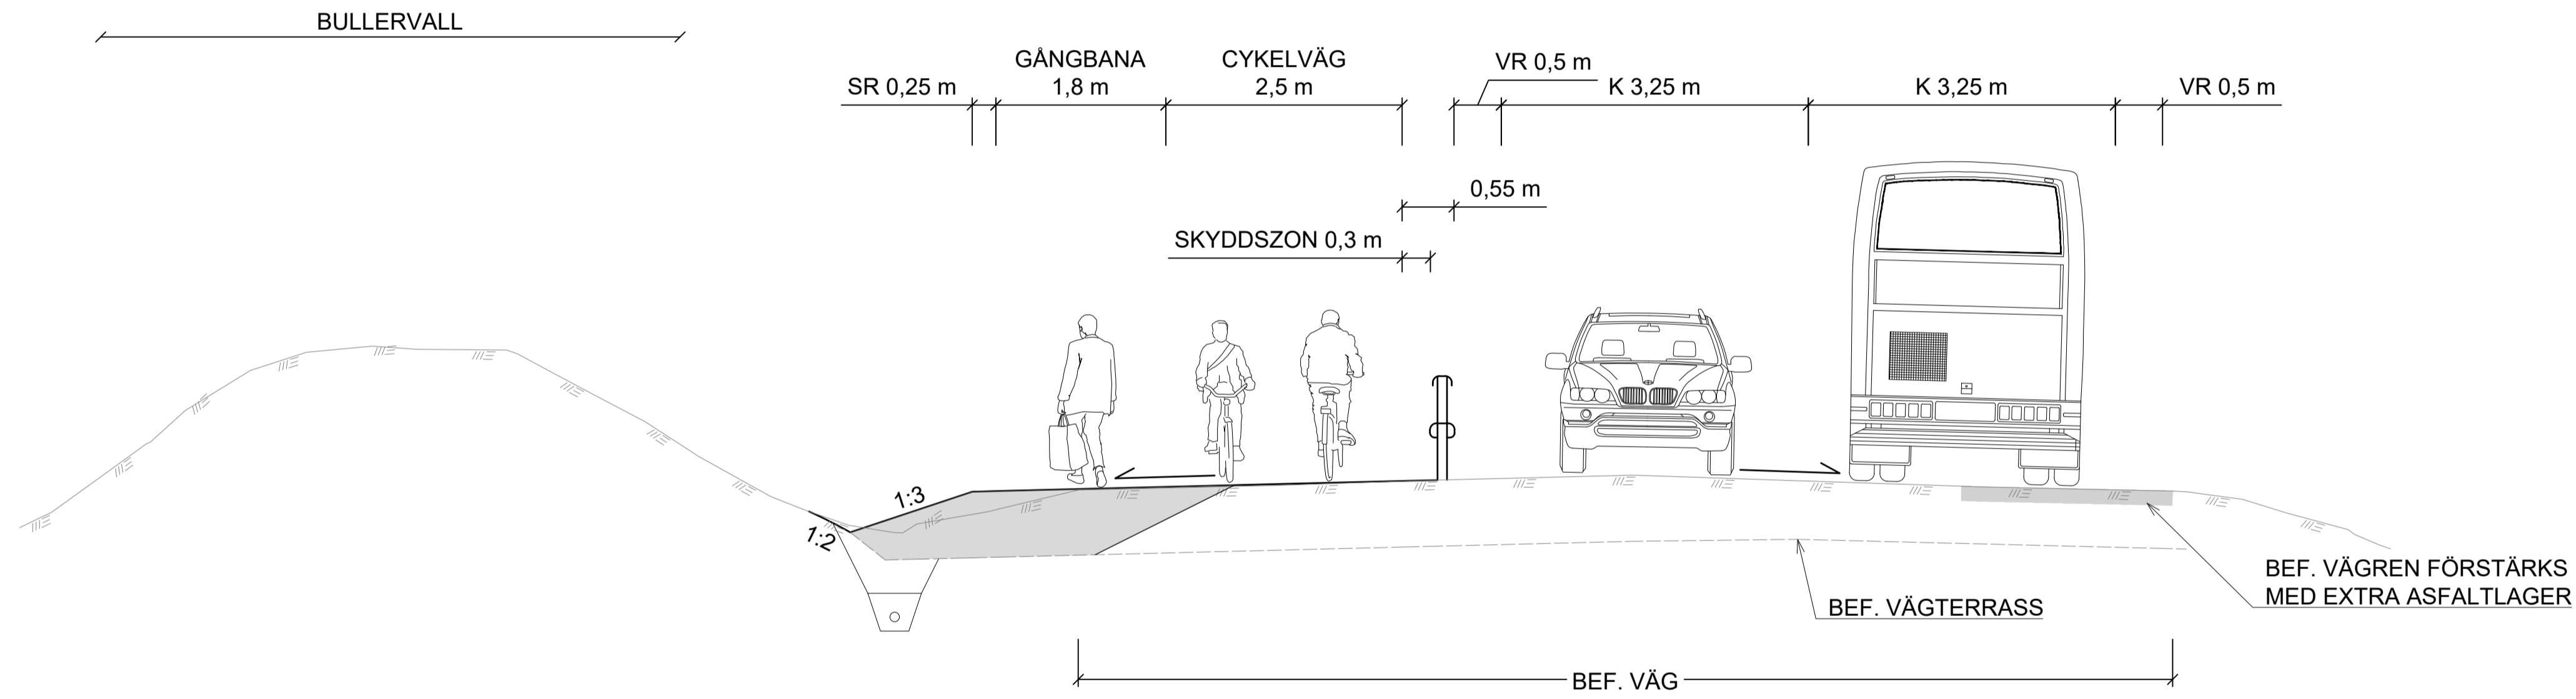


TYPSEKTION
VID BERG KM 0/950-1/140
(SEKTION KM 1/010)

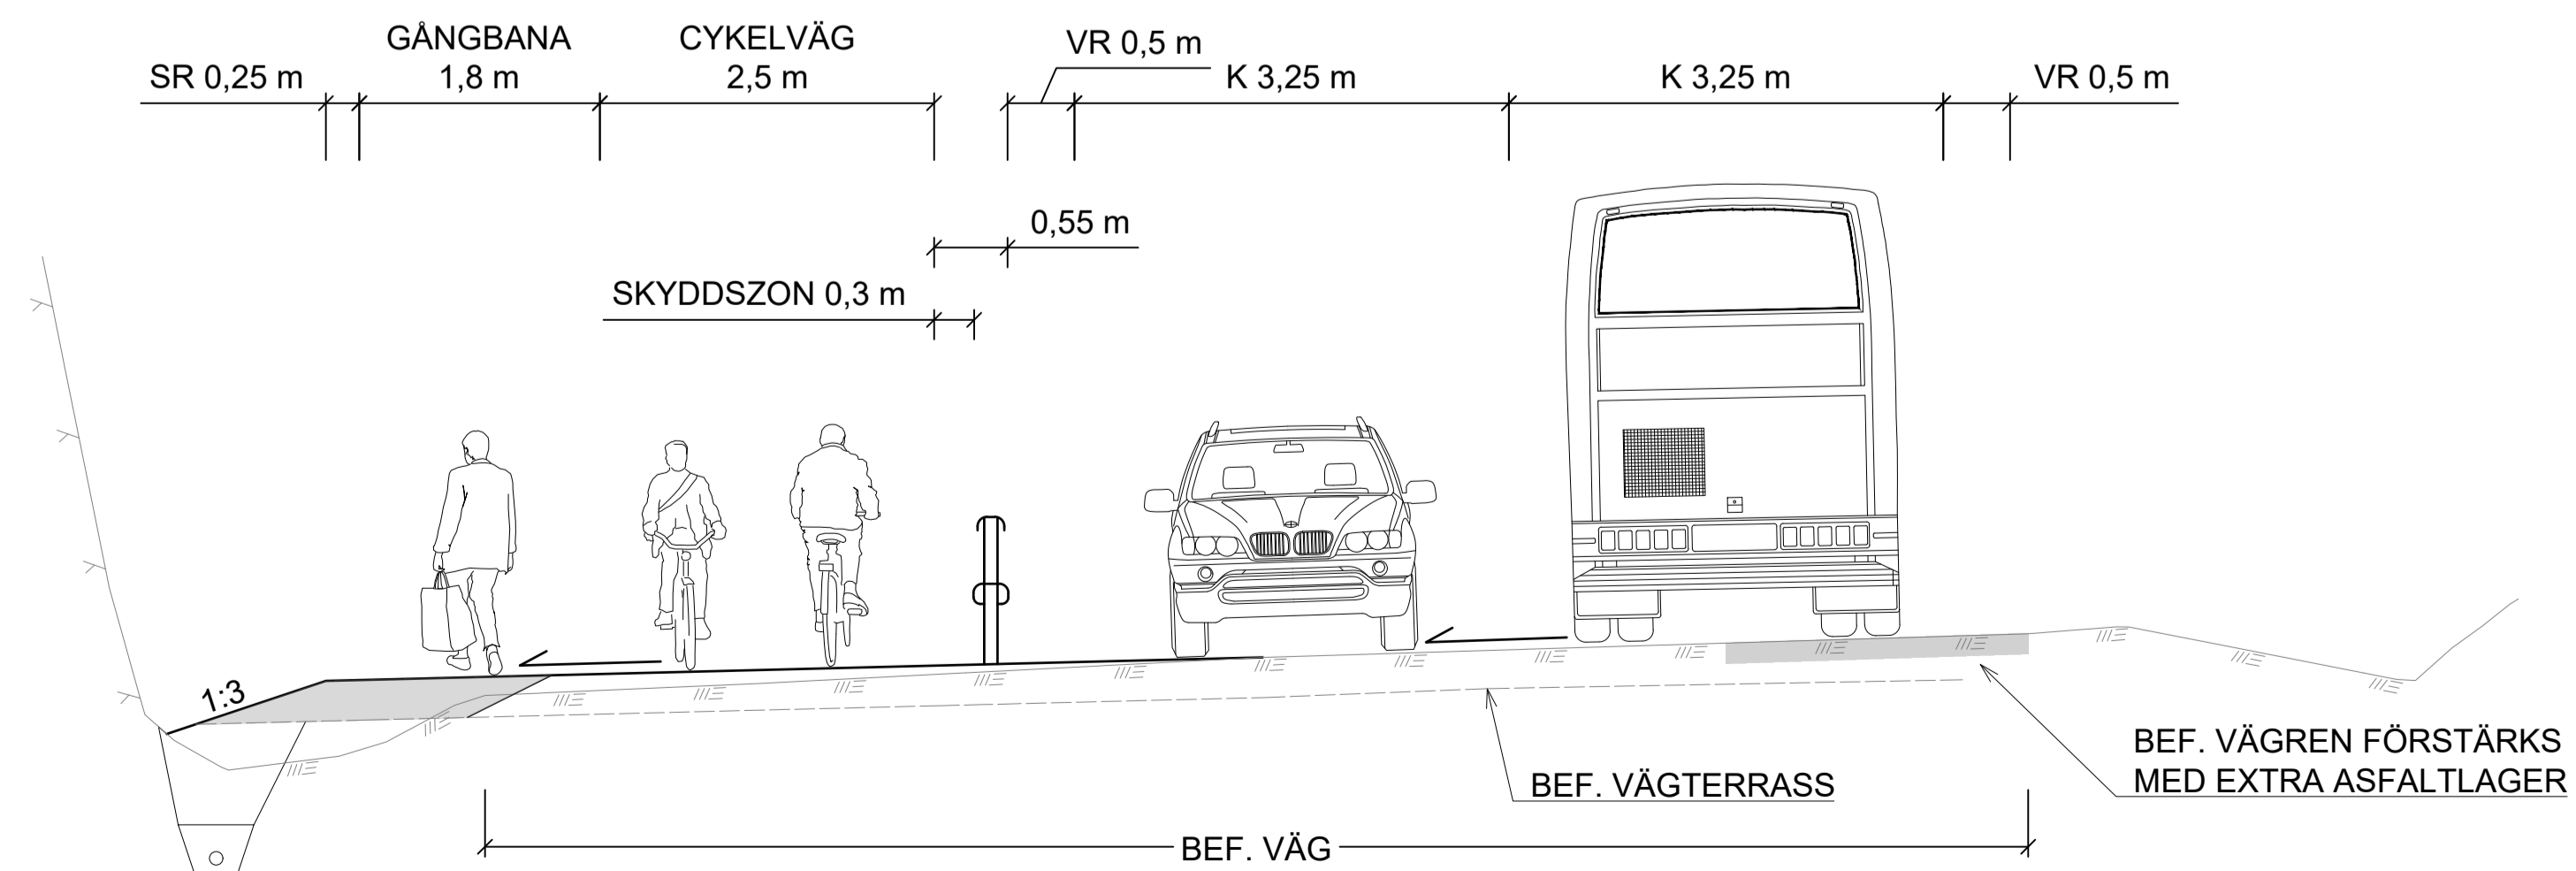


TYP AV PLAN		VÄGPLAN	
GRANSKNINGSSTATUS / SYFTE			
HANDLINGSTYP			
2026-05-29		LEVERANS / ÄNDRINGS-PM	
OBJEKT			
VÄG 262 DANDERYD - RÖSJÖN GÅNG- OCH CYKELVÄG			
DELOMRÅDE / BANDEL			
3 TPL DANDERYDS K:A VIGGBYHOLM			
ANLÄGGNINGSDEL			
05 V262 OCH ANSLUT VÄGAR V OM 81 DELOMR 3			
OBJEKTNUMMER / KM		KONSTRUKTIONNUMMER	
182568			
BESTÄLLARE		LEVERANTÖR	
SKAPAD AV		UPPDRAGSNUMMER	
LK / NS		1095668	
GODKÄND AV		AVDELNING	
CATHARINA ROSENKVIST		VÄG & JVG	
RITNINGSTYP			
TYPSEKTION			
TEKNIKOMRÅDE / INNEHÅLL			
T VÄGUTFORMNING OCH TRAFIK			
BESKRIVNING			
TYPSEKTIONER VÄG 262			
SKALA		FÖRVALTNINGSNUMMER	
1:50		A1	
RITNINGNUMMER		BLAD	
3 05 T 04 02		NÄSTA BLAD	
		BET	

TYPSEKTION
BREDDNING PÅ BÅDA SIDOR KM 1/190-1/630
(SEKTION KM 1/240)

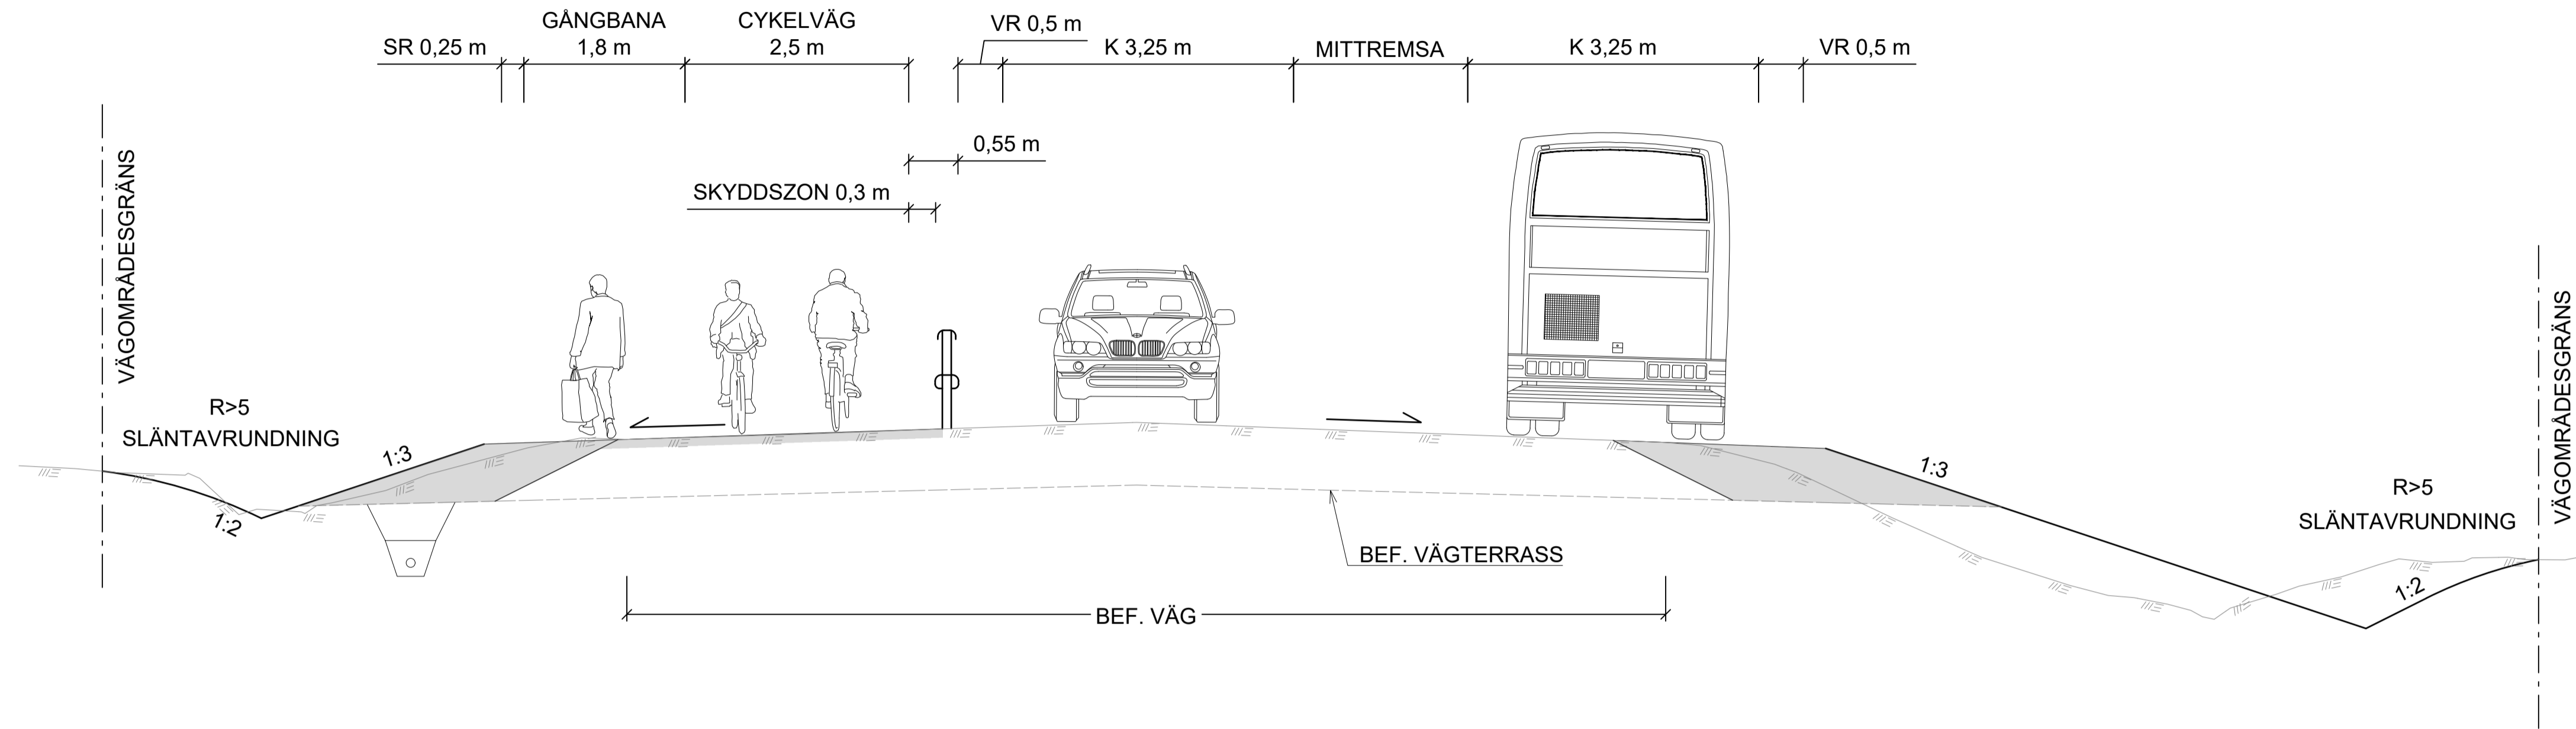


TYPSEKTION
BREDDNING BÅDA SIDOR KM 1/570
(SEKTION KM 1/570)

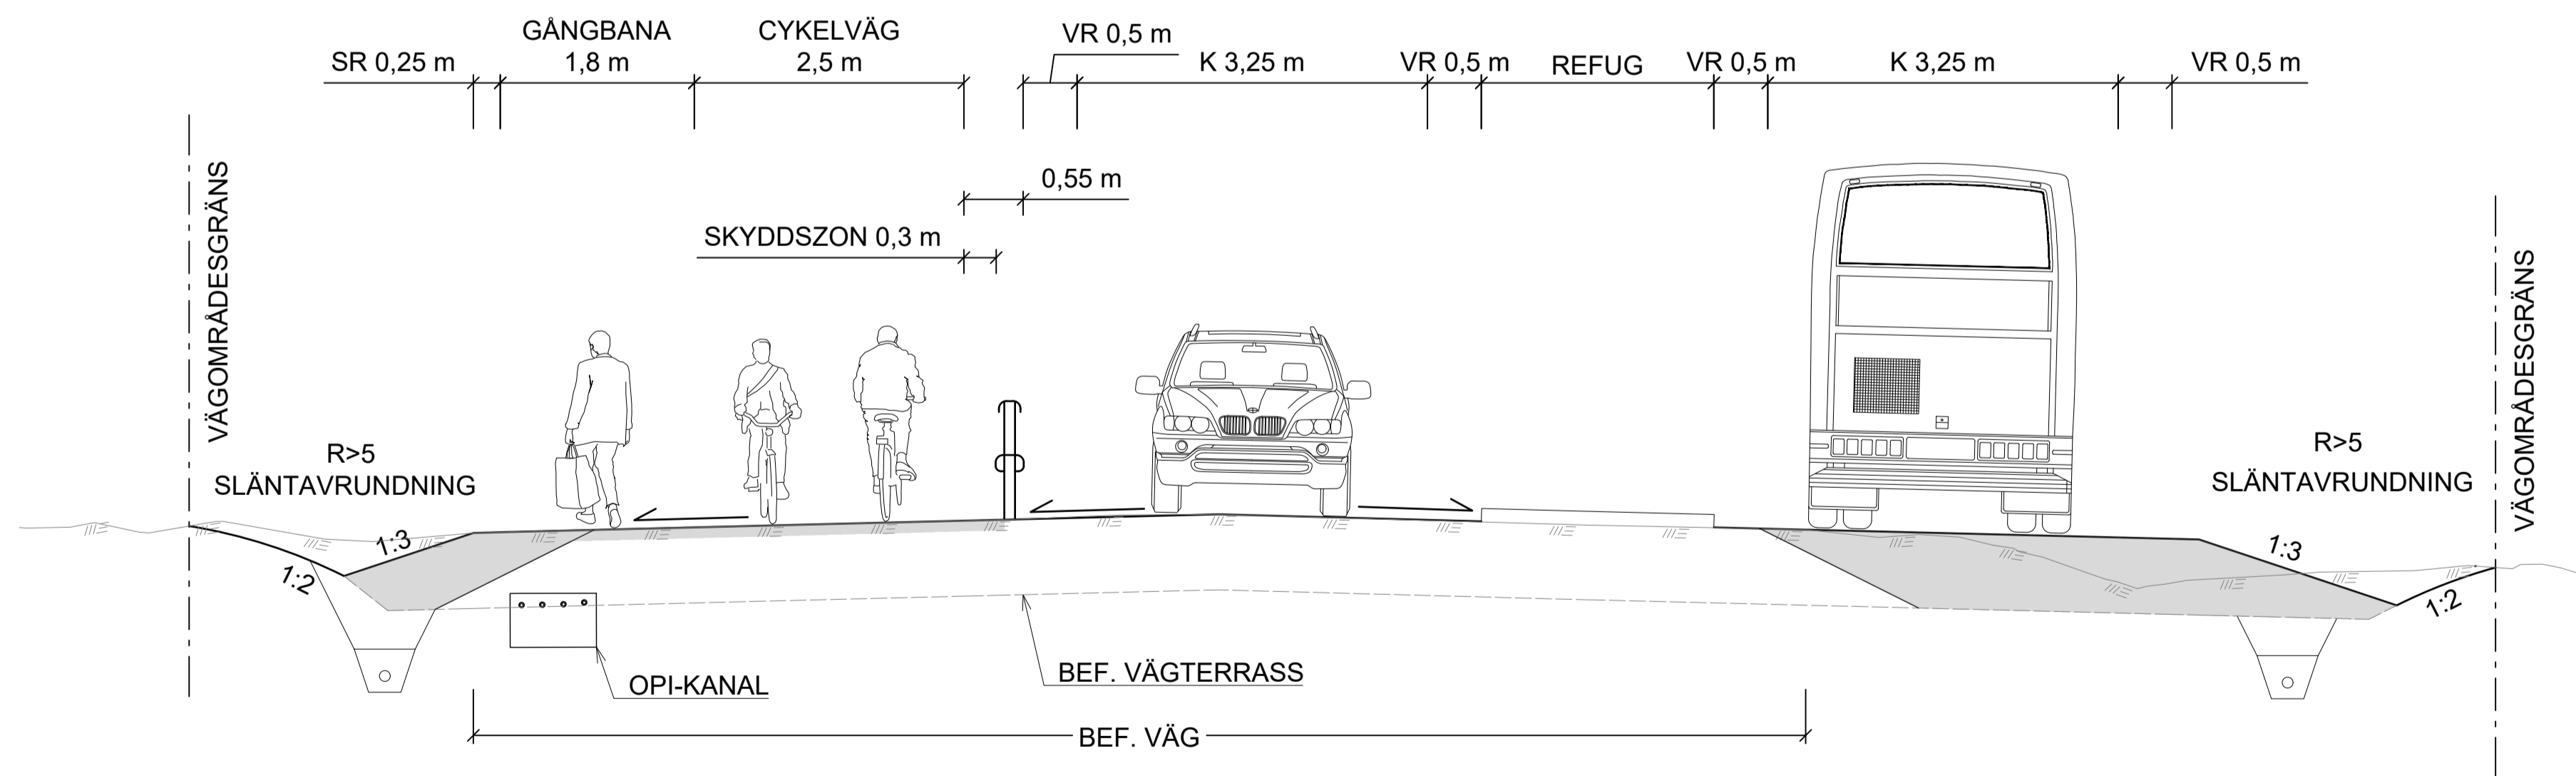


TYP AV PLAN		VÄGPLAN	
GRANSKNINGSSTATUS / SYFTE			
HANDLINGSTYP			
2026-05-29		LEVERANS / ÄNDRINGS-PM	
OBJEKT			
VÄG 262 DANDERYD - RÖSJÖN GÅNG- OCH CYKELVÄG			
DELOMRÅDE / BANDEL			
3 TPL DANDERYDS K:A VIGGBYHOLM			
ANLÄGGNINGSDEL			
05 V262 OCH ANSLUT VÄGAR V OM 81 DELOMR 3			
OBJEKTNUMMER / KM		KONSTRUKTIONNUMMER	
182568			
BESTÄLLARE		LEVERANTÖR	
SKAPAD AV		UPPDRAGSNUMMER	
LK / NS		1095668	
GODKÄND AV		AVDELNING	
CATHARINA ROSENKVIST		VÄG & JVG	
RITNINGSTYP			
TYPSEKTION			
TEKNIKOMRÅDE / INNEHÅLL			
T VÄGUTFORMNING OCH TRAFIK			
BESKRIVNING			
TYPSEKTIONER			
VÄG 262			
SKALA		FÖRVALTNINGSNUMMER	
1:50		A1	
RITNINGNUMMER		BLAD	
3 05 T 04 03		NÄSTA BLAD	
		BET	

TYPSEKTION GÅNG- OCH CYKELVÄG
 BUSSHÄLLPLATS
 (SEKTION KM 1/800)

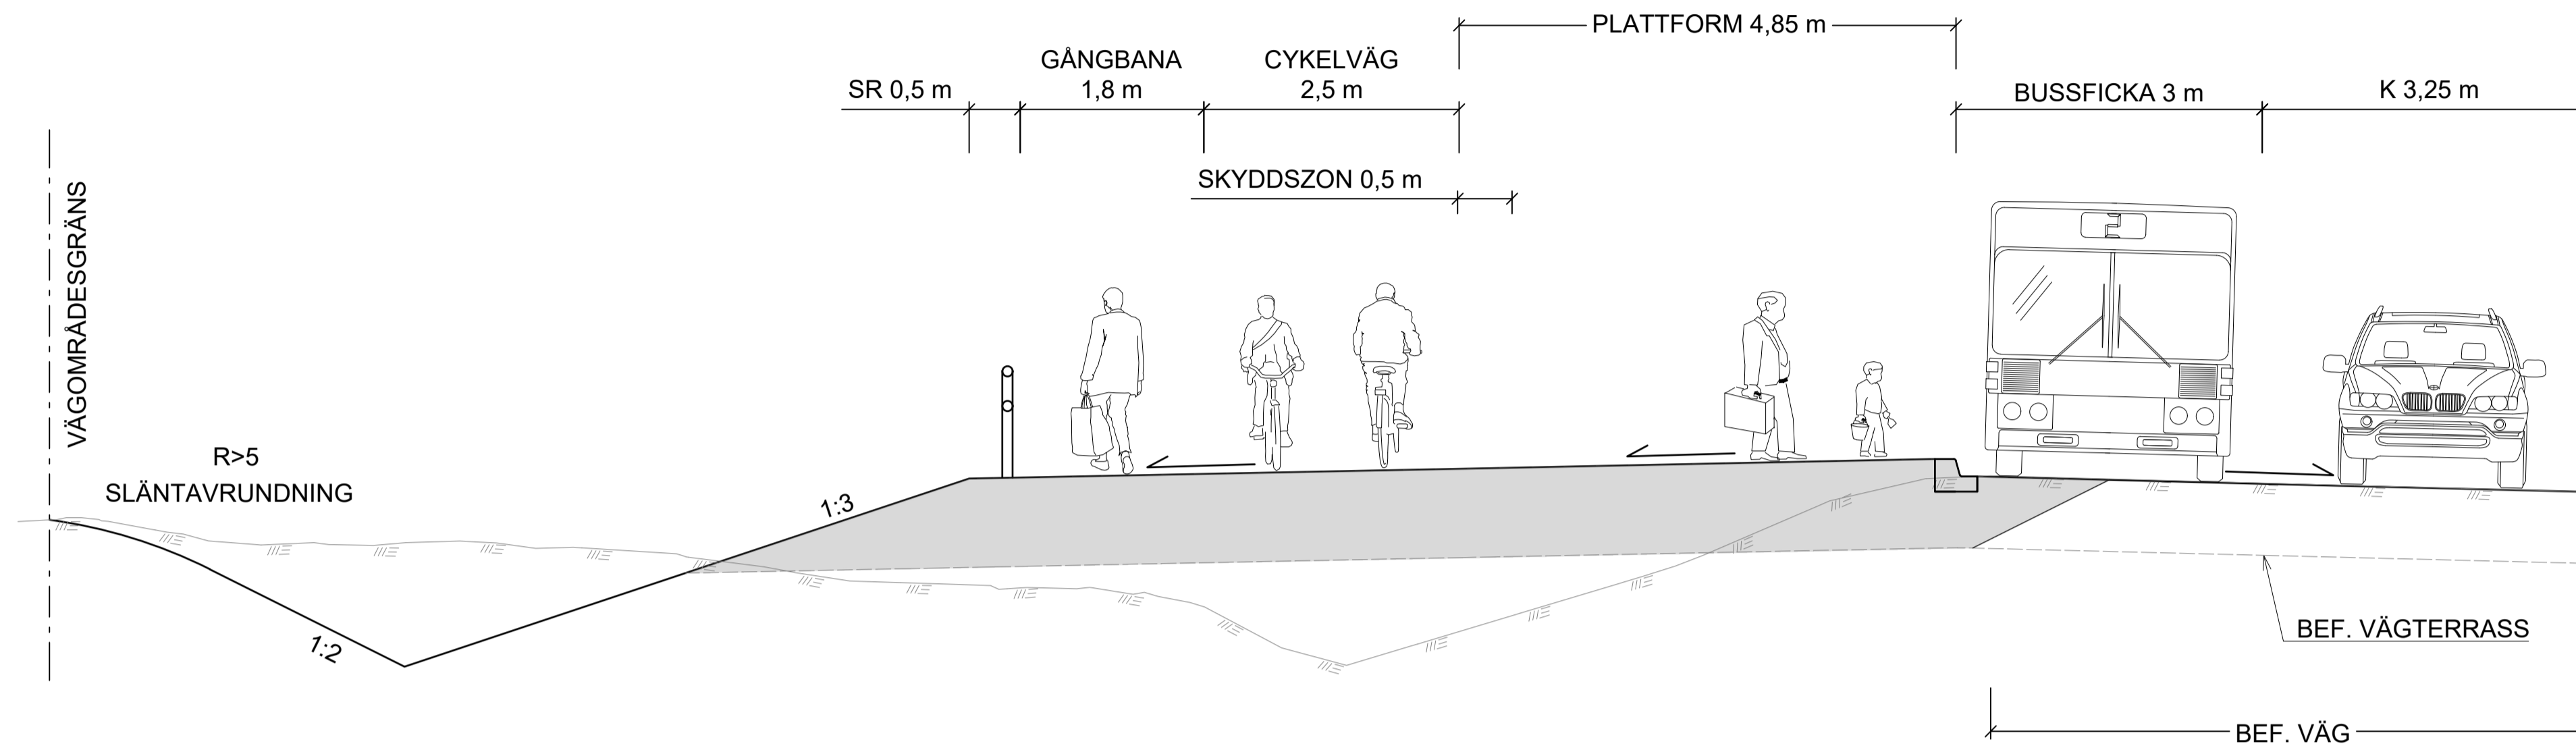


TYPSEKTION
 BUSSHÄLLPLATS KM 1/940 & 3/350
 (SEKTION KM 1/940)

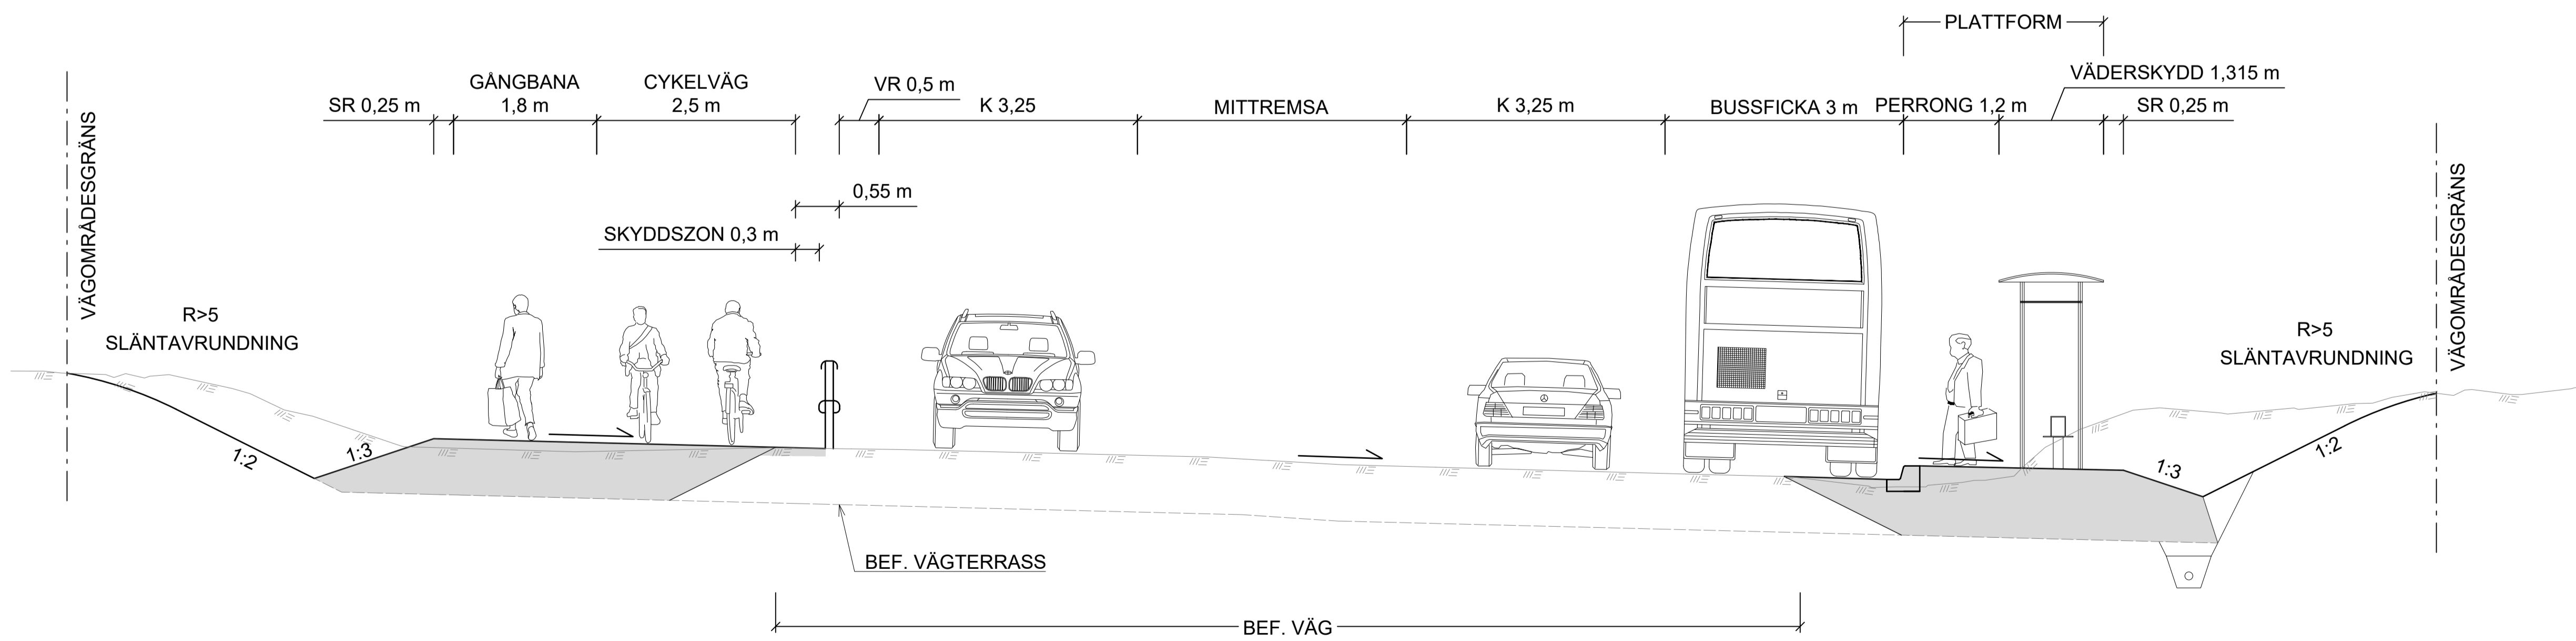


TYP AV PLAN		VÄGPLAN	
GRANSKNINGSSTATUS / SYFTE			
HANDLINGSTYP			
2026-05-29		SAMRÅDSHANDLING	
DATUM			
2026-05-29		LEVERANS / ÄNDRINGS-PM	
OBJEKT			
VÄG 262 DANDERYD - RÖSJÖN			
GÅNG- OCH CYKELVÄG			
DELOMRÅDE / BANDEL			
3 TPL DANDERYDS K:A VIGGBYHOLM			
ANLÄGGNINGSDEL			
05 V262 OCH ANSLUT VÄGAR V OM 81 DELOMR 3			
182568		OBJEKTNUMMER / KM	
182568		KONSTRUKTIONNUMMER	
BESTÄLLARE		LEVERANTÖR	
TRAFIKVERKET		Norconsult	
SKAPAD AV		LK / NS	
UPPDRAGSNUMMER		1095668	
GODKÄND AV		CATHARINA ROSENKVIST	
AVDELNING		VÄG & JVG	
RITNINGSTYP			
TYPSEKTION			
TEKNIKOMRÅDE / INNEHÅLL			
T VÄGUTFORMNING OCH TRAFIK			
BESKRIVNING			
TYPSEKTIONER			
VÄG 262			
SKALA		1:50	
FORMAT		A1	
FÖRVALTNINGSNUMMER		3 05 T 04 04	
RITNINGNUMMER		BLAD	
NÄSTA BLAD		BET	

TYPSEKTION
BANK KM 2/050-2/180
(SEKTION KM 2/150)

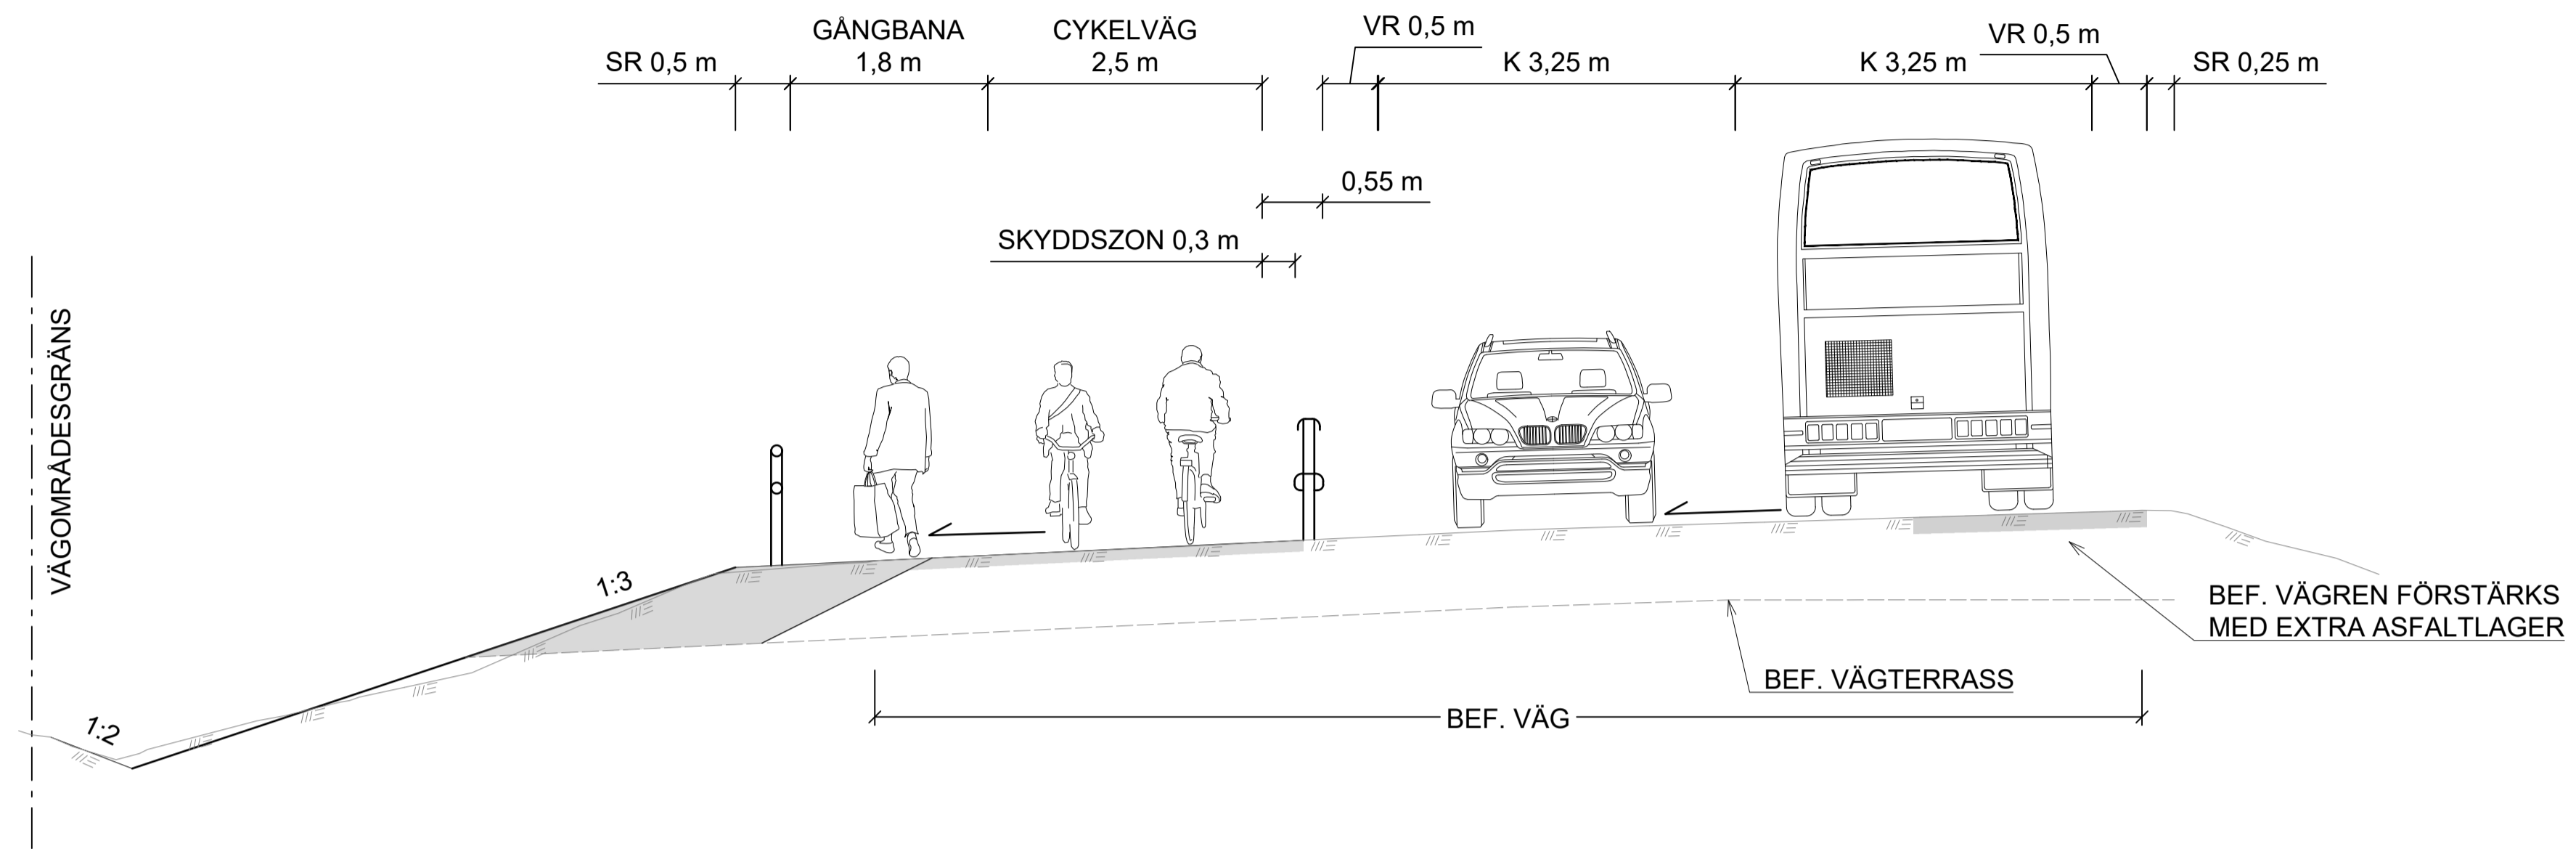

TYPSEKTION GÅNG- OCH CYKELVÄG
BUSSHÄLLPLATS VÄNSTER
(SEKTION KM 3/220)

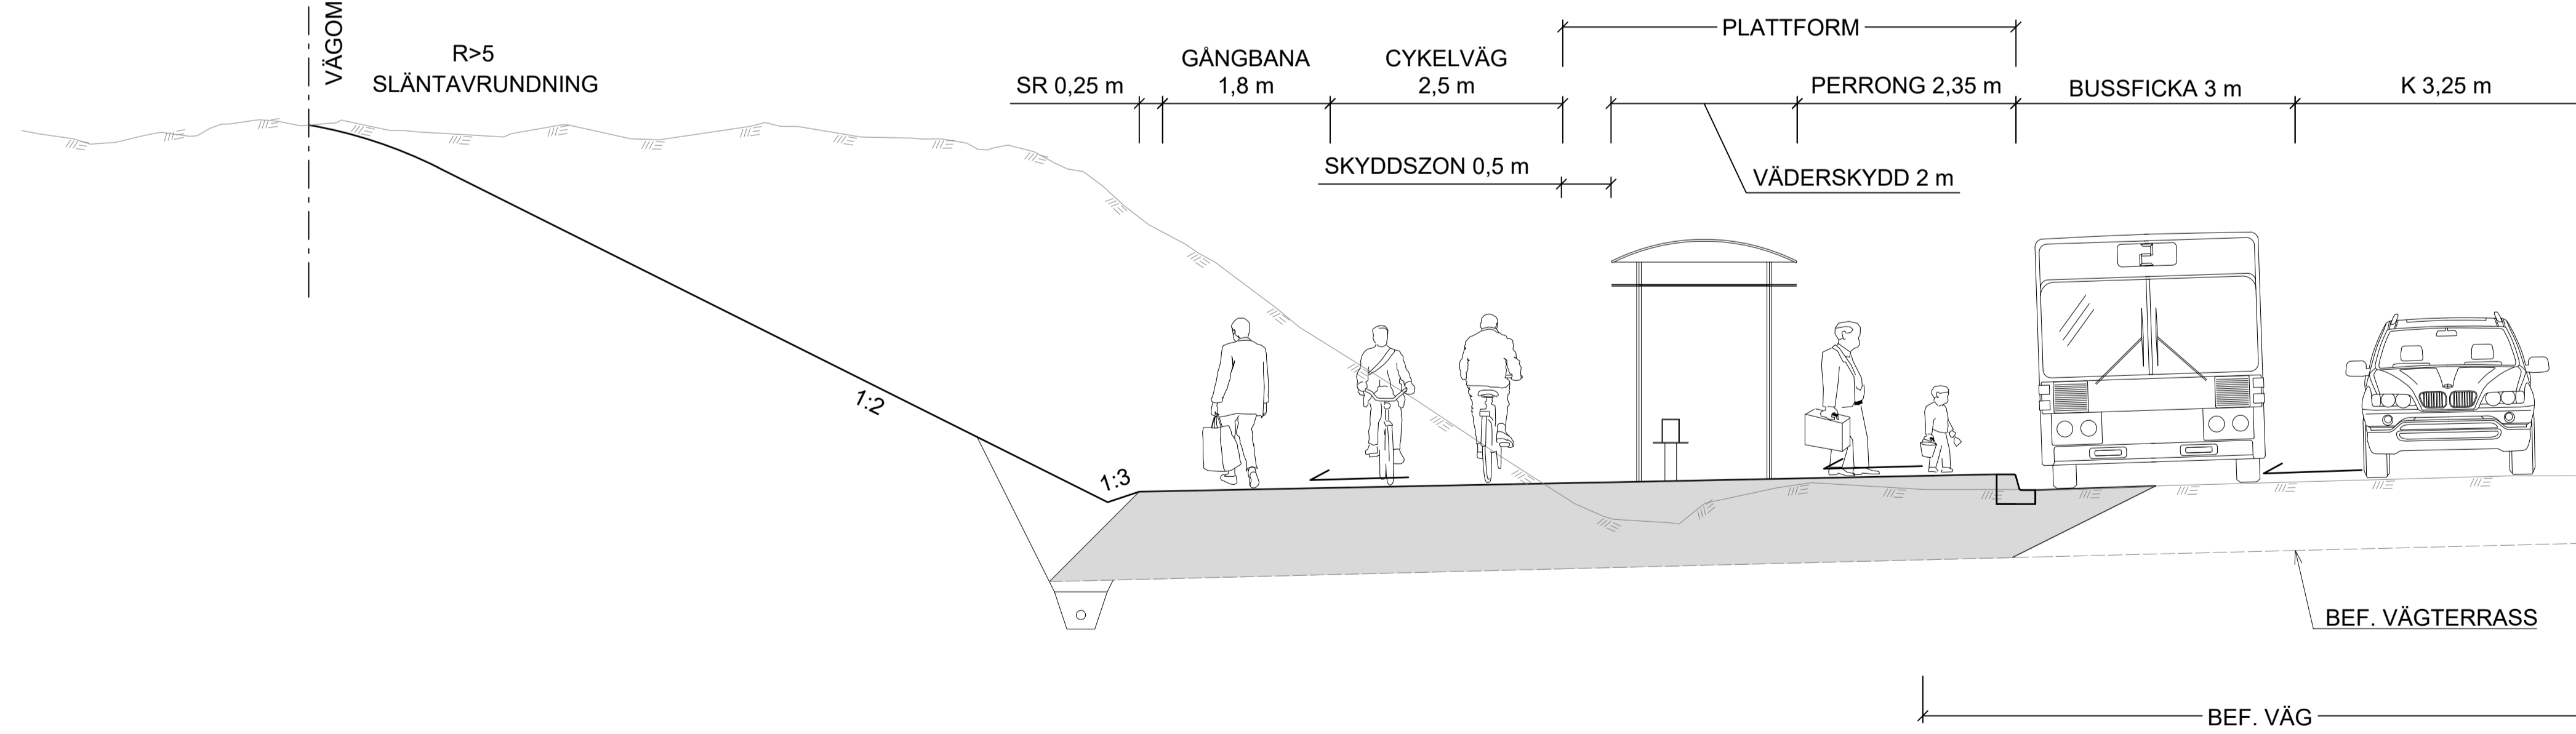

TYP AV PLAN		VÄGPLAN	
GRANSKNINGSSTATUS / SYFTE			
HANDLINGSTYP			
2026-05-29		LEVERANS / ÄNDRINGS-PM	
OBJEKT			
VÄG 262 DANDERYD - RÖSJÖN GÅNG- OCH CYKELVÄG			
DELOMRÅDE / BANDEL			
3 TPL DANDERYDS K:A VIGGBYHOLM			
ANLÄGGNINGSDDEL			
05 V262 OCH ANSLUT VÄGAR V OM 81 DELOMR 3			
OBJEKTNUMMER / KM		KONSTRUKTIONNUMMER	
182568			
BESTÄLLARE		LEVERANTÖR	
SKAPAD AV		UPPDRAGSNUMMER	
LK / NS		1095668	
GODKÄND AV		AVDELNING	
CATHARINA ROSENKVIST		VÄG & JVG	
RITNINGSTYP			
TYPSEKTION			
TEKNIKOMRÅDE / INNEHÅLL			
T VÄGUTFORMNING OCH TRAFIK			
BESKRIVNING			
TYPSEKTIONER			
VÄG 262			
SKALA	FORMAT	FÖRVALTNINGSNUMMER	
1:50	A1		
RITNINGNUMMER	BLAD	NÄSTA BLAD	BET
3 05 T 04 05			