



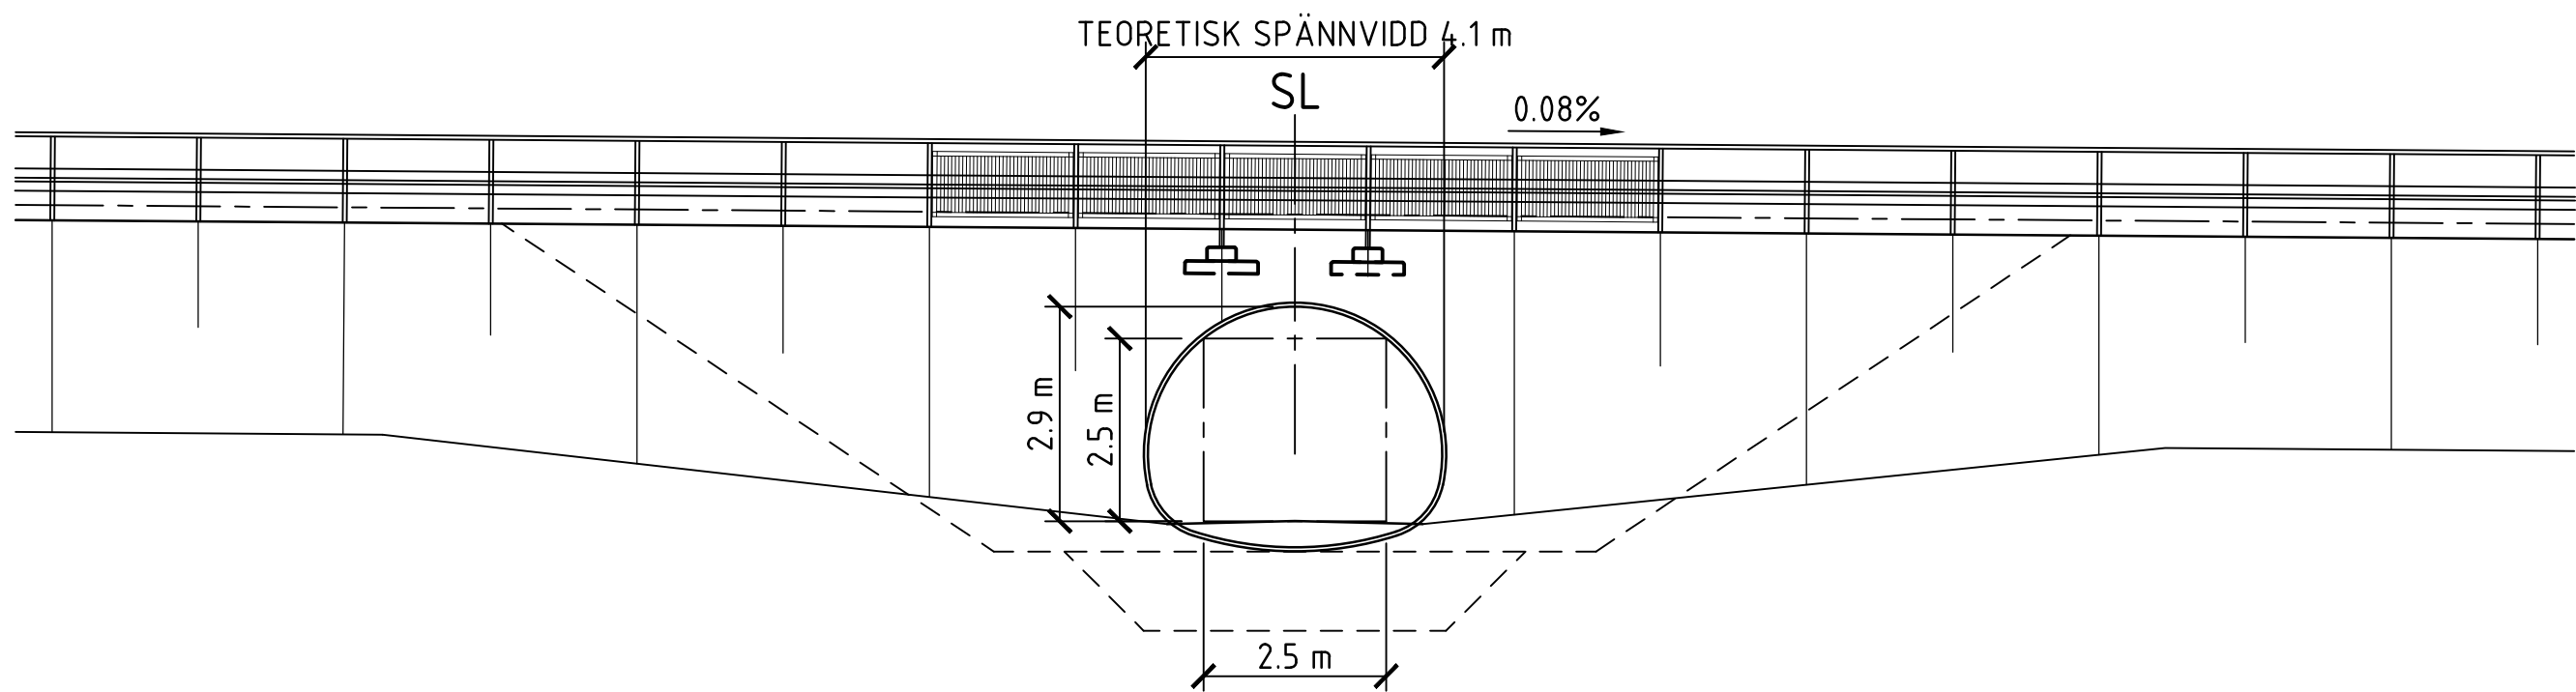

VY A - A
1:100

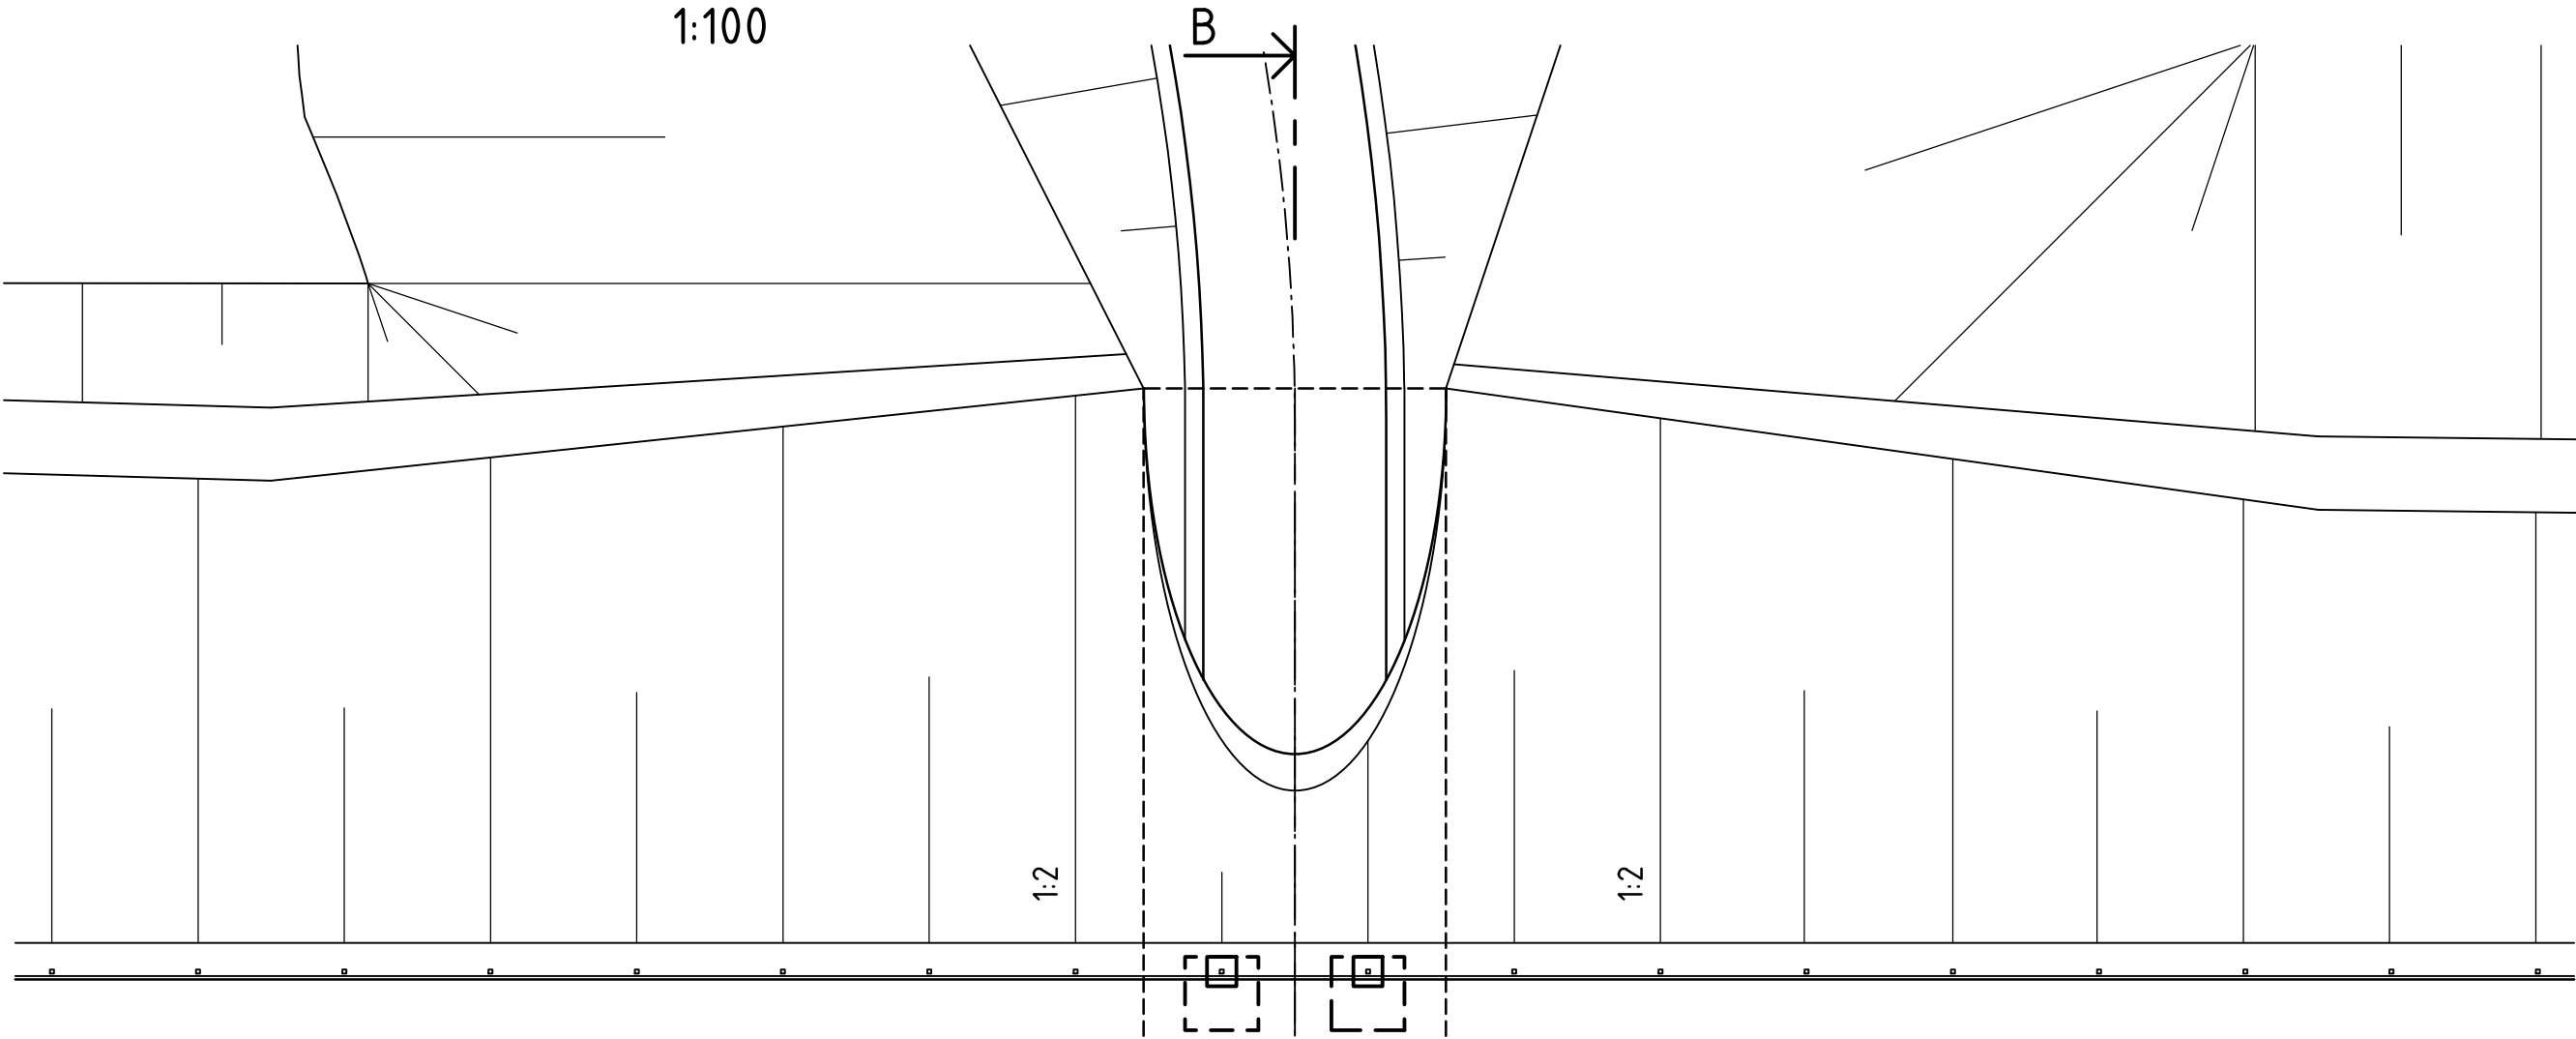


EKEBY

0/780
+48.52


0/770
+48.51

0/760
+48.50

SKÖLLERSTA

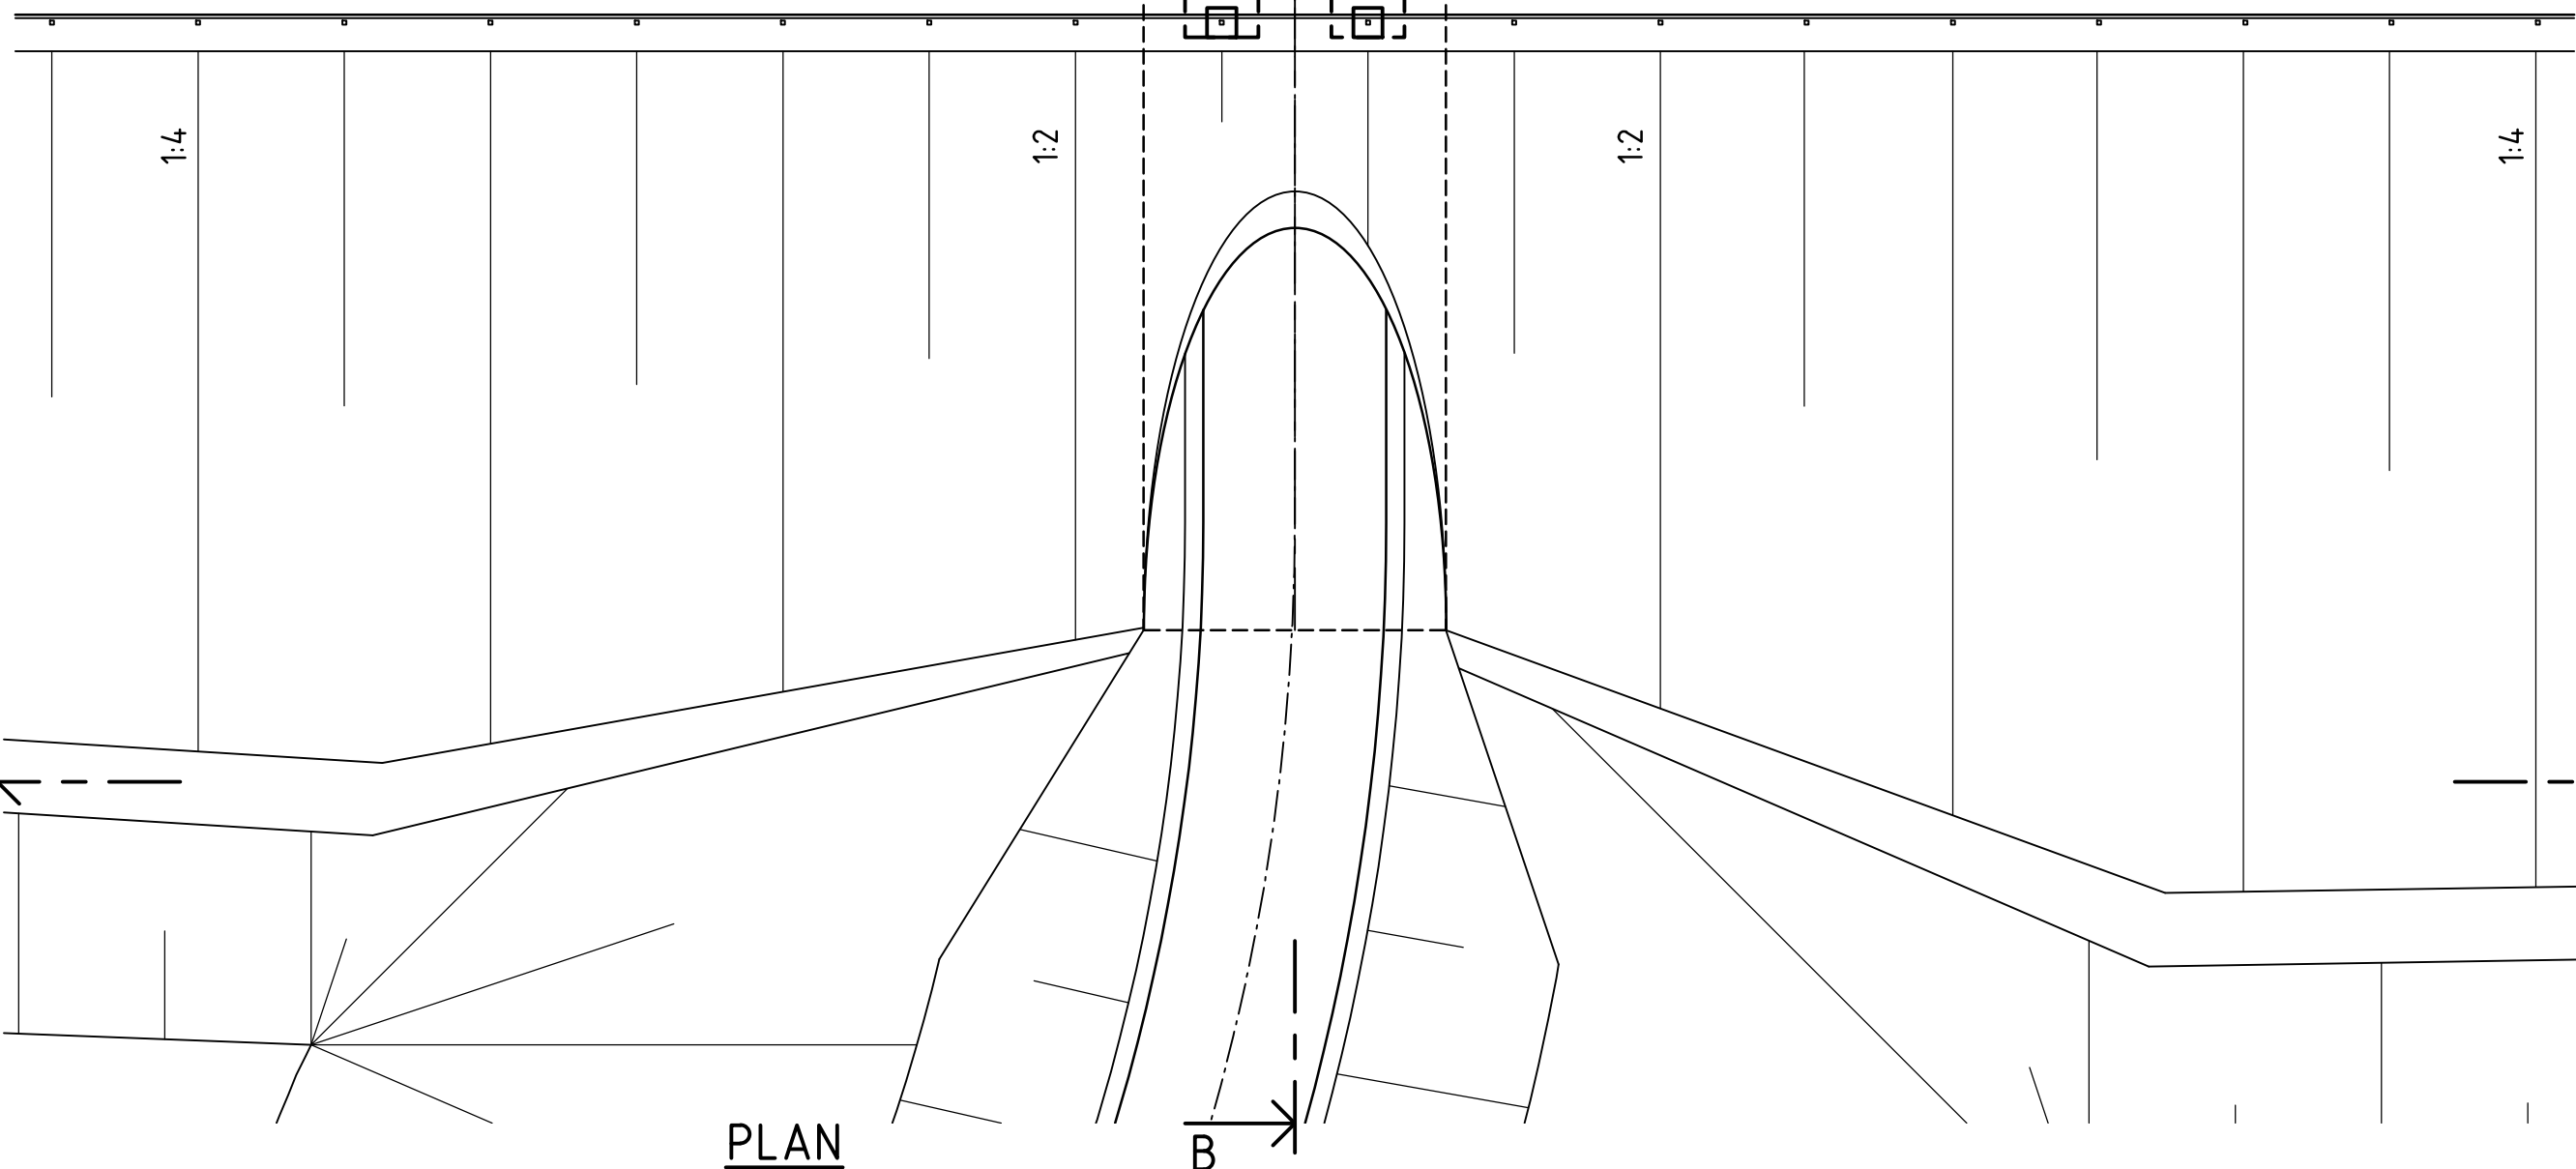

PLAN
1:100

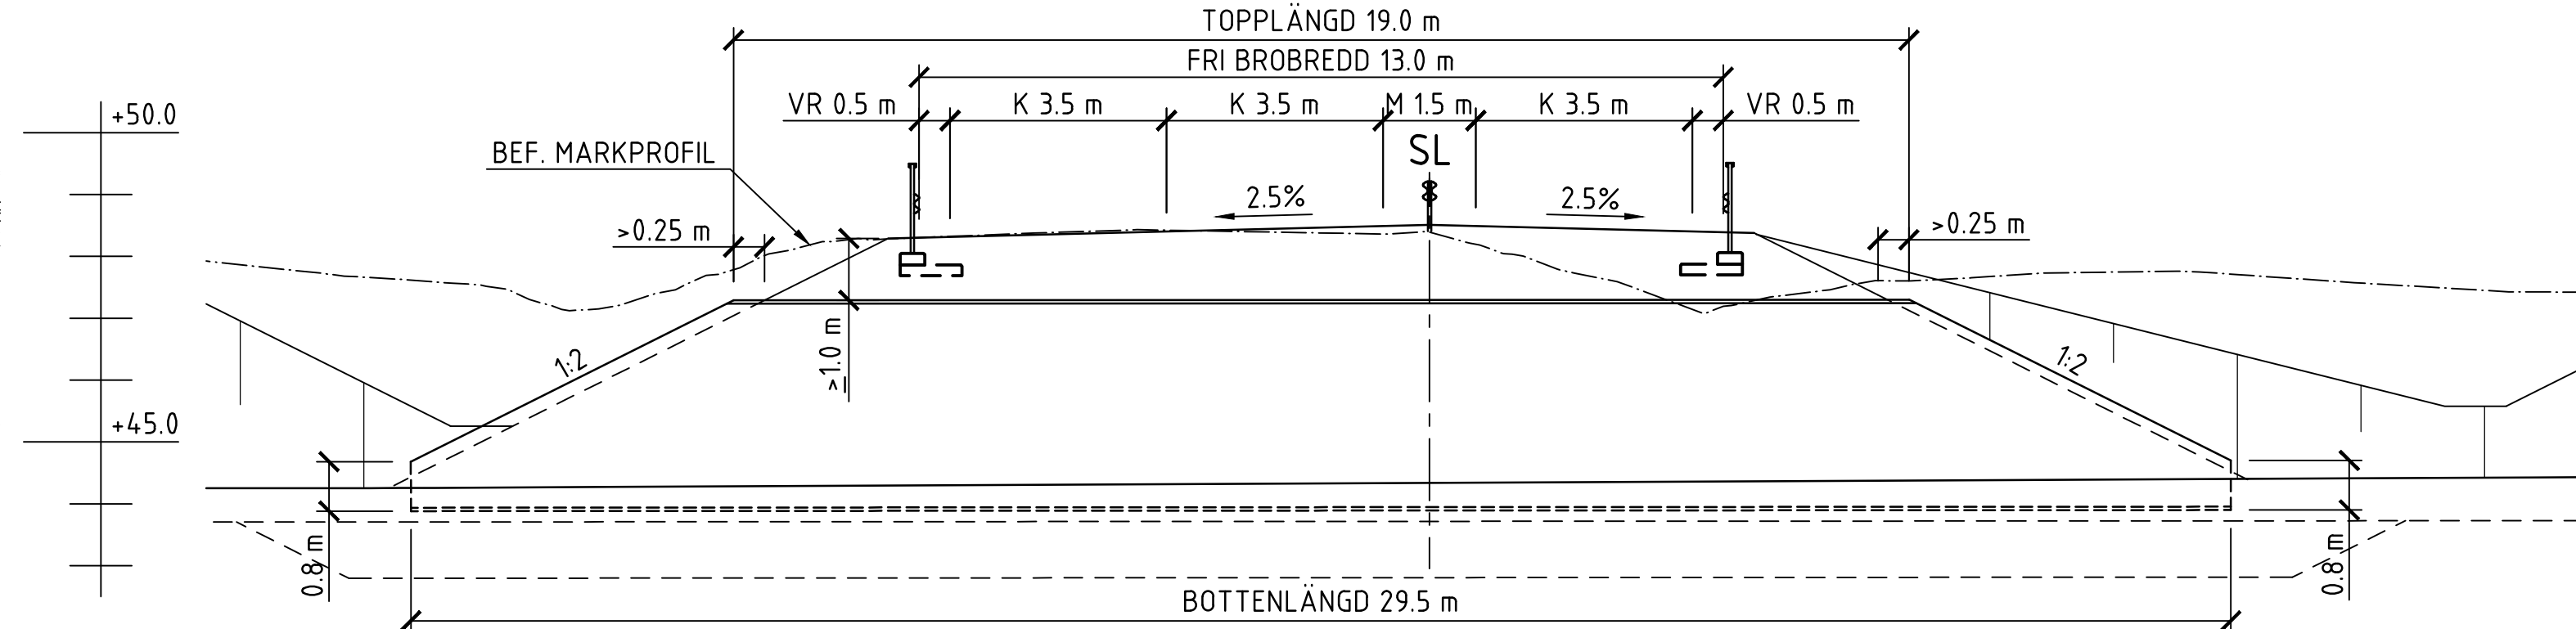

SEKTION B - B
1:100

ANVISNINGAR


KOORDINATSYSTEM: SWEREF 99 15 00
HÖJDSYSTEM: RH 2000


BRON UTFÖRS SOM EN LÅGBYGGD MULTIPELKONSTRUKTION AV KORRUGERAD STÅLPLÅT MED HÖJD CA. 3.4 m OCH BREDD CA. 4.1 m ELLER LIKVÄRDIG.

NORMER: BRON SKA DIMENSIONERAS OCH UTFÖRAS ENLIGT KRAV BROBYGGANDE (TDOK 2016:0204) OCH TK GEO

TEKNISK LIVSLÅNGD: 80 ÅR

TYP AV PLAN		VÄGPLAN	
GRANSKNINGSSTATUS / SYFTE			
HANDLINGSTYP			
GRANSKNINGSHANDLING			
DATUM		LEVERANS / ÄNDRINGS-PM	
2019-12-02			
OBJEKT			
RV 51			
KVARNTORP - ALMBRO			
DELOMRÅDE / BANDEL			
KVARNTORP - ALMBRO			
ANLÄGGNINGSGDEL			
RV 51			
OBJEKTNUMMER / KM		KONSTRUKTIONSNUMMER	
146953			
BESTÄLLARE		LEVERANTÖR	
 TRAFIKVERKET		 TYRÉNS	
SKAPAD AV		UPPDRAGSGNUMMER	
A PETERSSON		273118	
GODKÄND AV		AVDELNING	
H GABRIELSSON		VÄG & JVG	
RITNINGSTYP			
FÖRSLAGSSKISS			
TEKNIKOMRÅDE / INNEHÅLL			
K KONSTRUKTIONER / BYGGNADSVÄRK			
BESKRIVNING			
BRO 100-875-1 ÖVER GC-VÄG VID BJÖRKASKOGEN 2,9 KM S EKEBY KYRKA			
SKALA		FÖRVALTNINGSNUMMER	
1:100		A1	
RITINGSNUMMER		BLAD	
1 01 K 20 01		NÄSTA BLAD	
		BET	

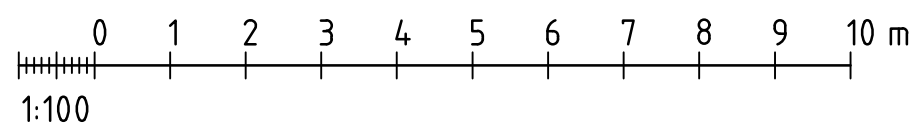

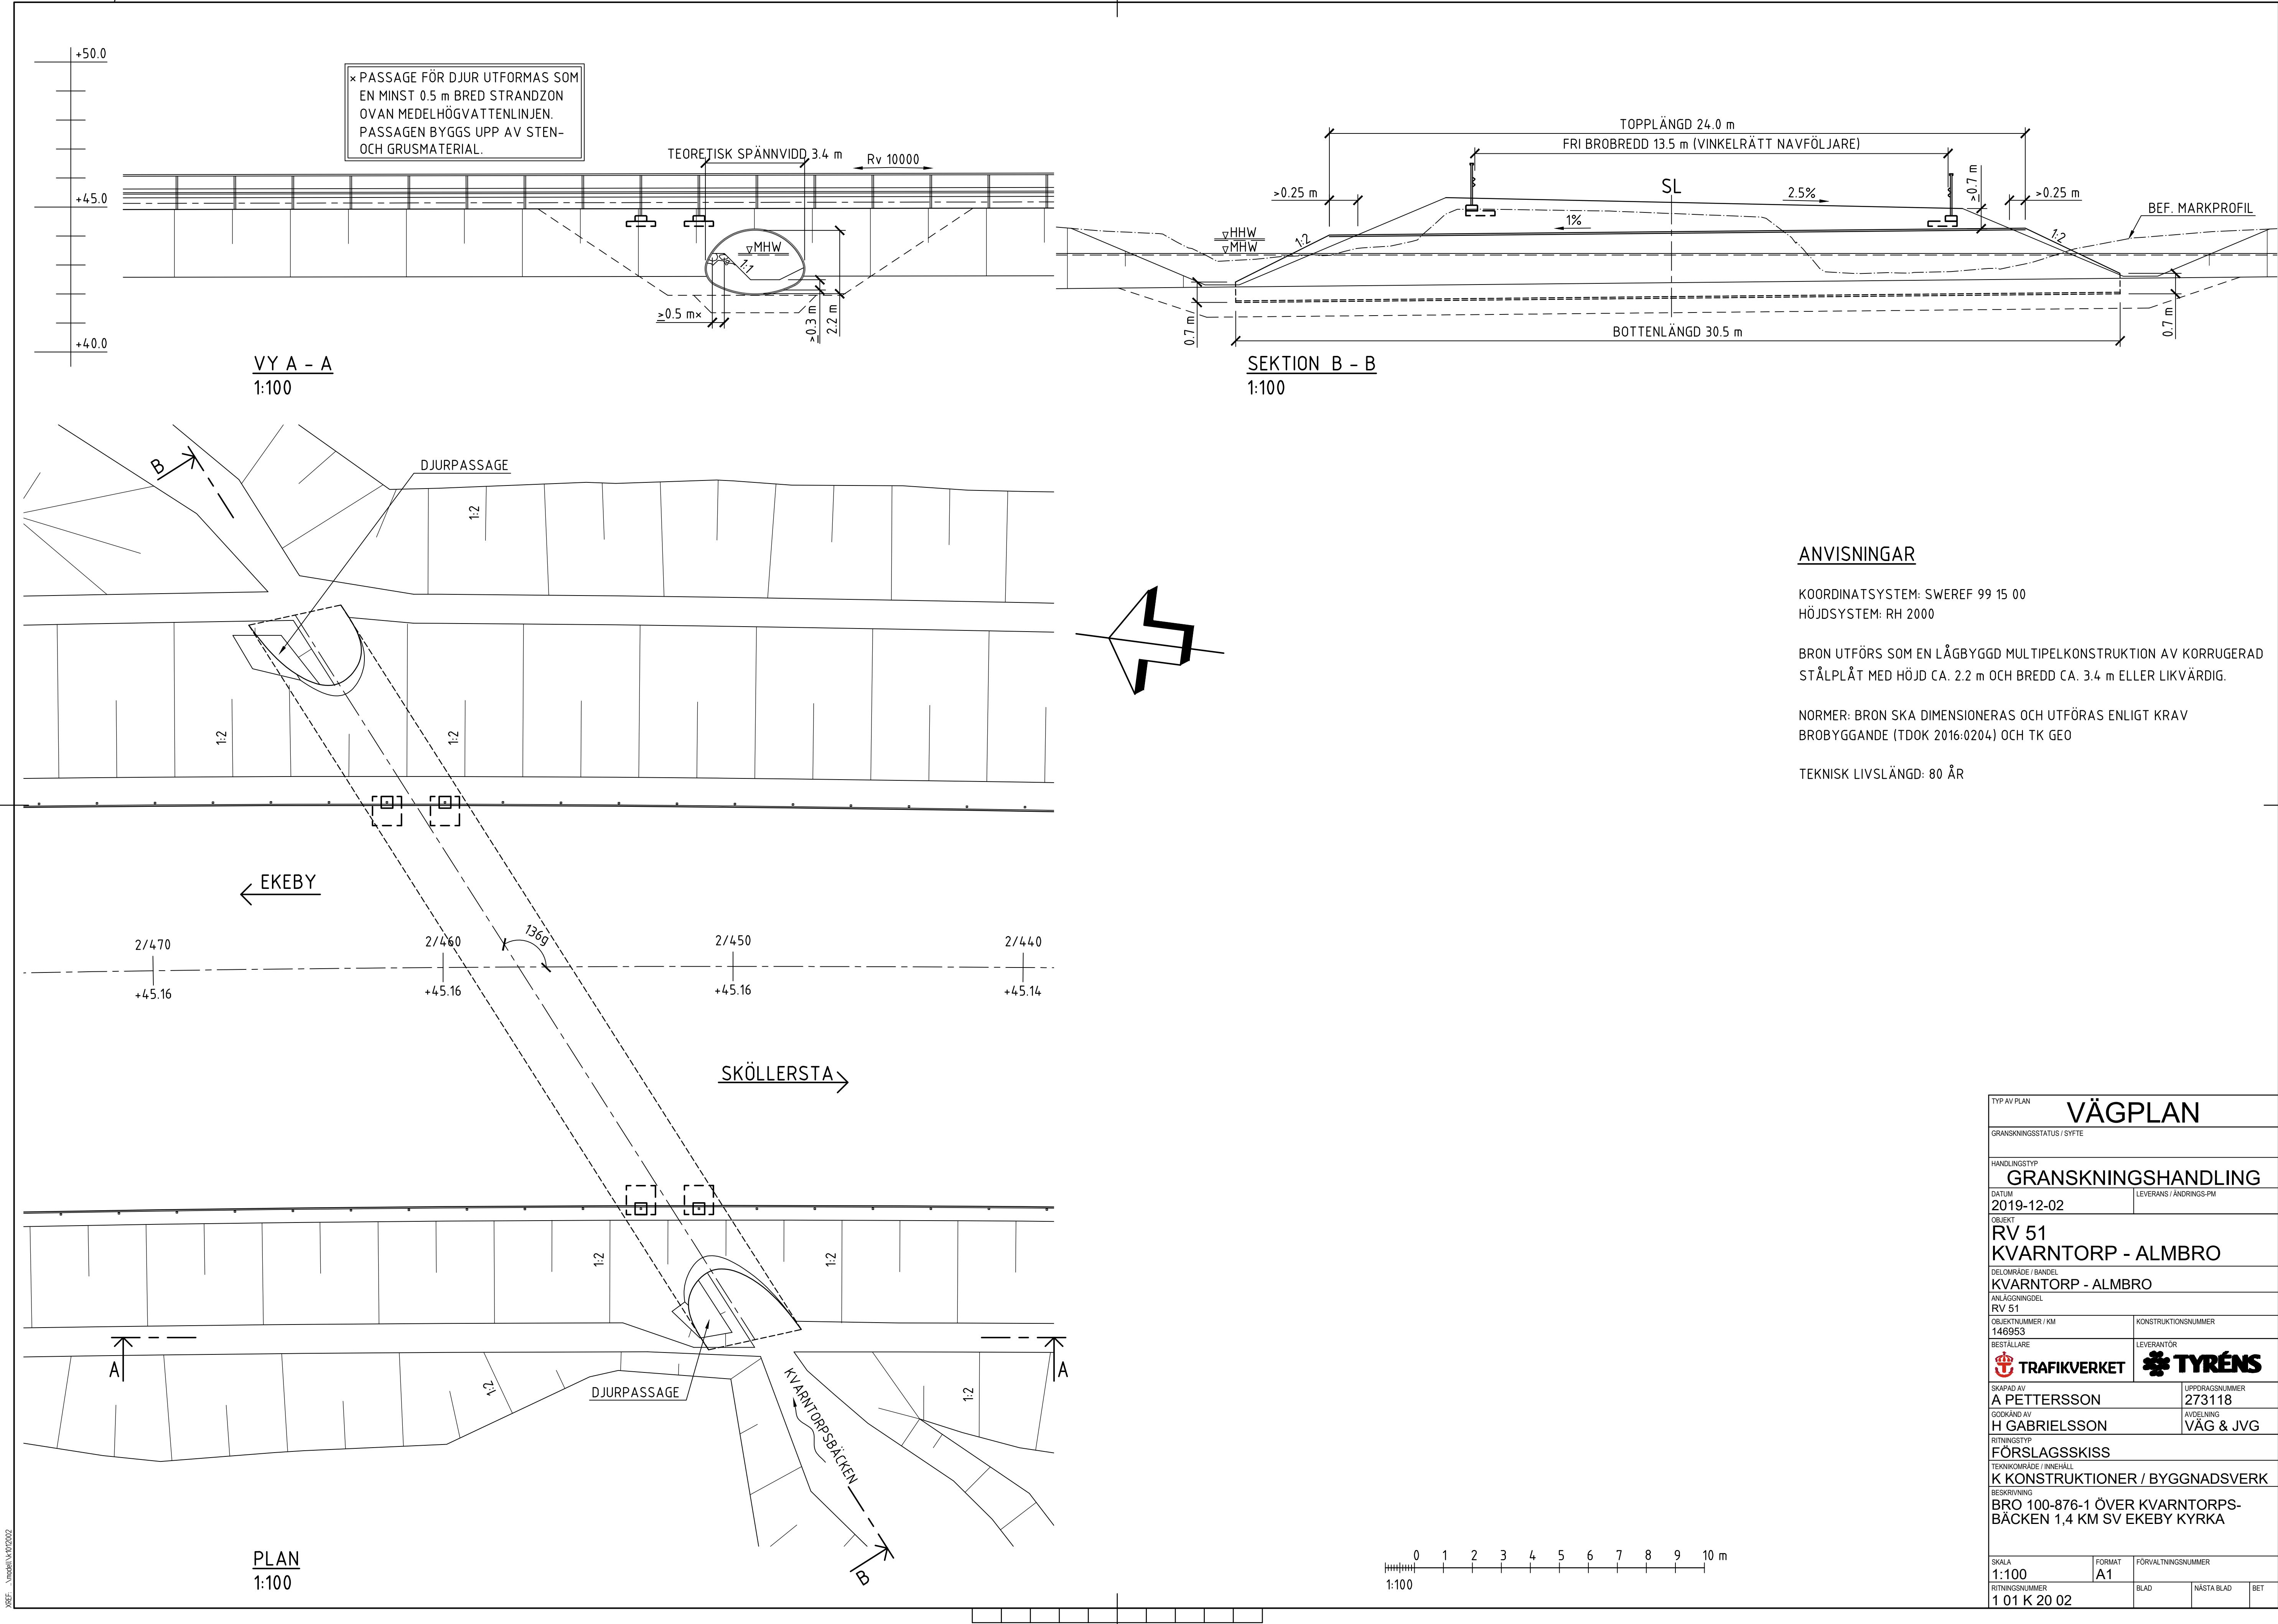

ANVISNINGAR


KOORDINATSYSTEM: SWEREF 99 15 00
HÖJDSYSTEM: RH 2000

BRON UTFÖRS SOM EN LÅGBYGGD MULTIPELKONSTRUKTION AV KORRUGERAD STÅLPLÅT MED HÖJD CA. 2.2 m OCH BREDD CA. 3.4 m ELLER LIKVÄRDIG.


NORMER: BRON SKA DIMENSIONERAS OCH UTFÖRAS ENLIGT KRAV BROBYGGGANDE (TDOK 2016:0204) OCH TK GEO

TEKNISK LIVSLÅNGD: 80 ÅR

TYP AV PLAN		VÄGPLAN	
GRANSKNINGSSTATUS / SYFTE			
HANDLINGSTYP			
GRANSKNINGSHANDLING			
DATUM	2019-12-02	LEVERANS / ÄNDRINGS-PM	
OBJEKT			
RV 51			
KVARNTORP - ALMBRO			
DELOMRÅDE / BANDEL			
KVARNTORP - ALMBRO			
ANLÄGGNINGSGRÄNS			
RV 51			
OBJEKTNUMMER / KM		KONSTRUKTIONNUMMER	
146953			
BESTÄLLARE		LEVERANTÖR	
 TRAFIKVERKET		 TYRÉNS	
SKAPAD AV		UPPDRAGSGNUMMER	
A PETTERSSON		273118	
GODKÄND AV		AVDELNING	
H GABRIELSSON		VÄG & JVG	
RITNINGSTYP			
FÖRSLAGSSKISS			
TEKNIKOMRÅDE / INNEHÅLL			
K KONSTRUKTIONER / BYGGNADSVÄRK			
BESKRIVNING			
BRO 100-876-1 ÖVER KVARNTORPS- BÄCKEN 1,4 KM SV EKEBY KYRKA			
SKALA	1:100	FORMAT	A1
RITNINGSGNUMMER		FÖRVALTNINGSNUMMER	
1 01 K 20 02		BLAD	NÄSTA BLAD
			BET

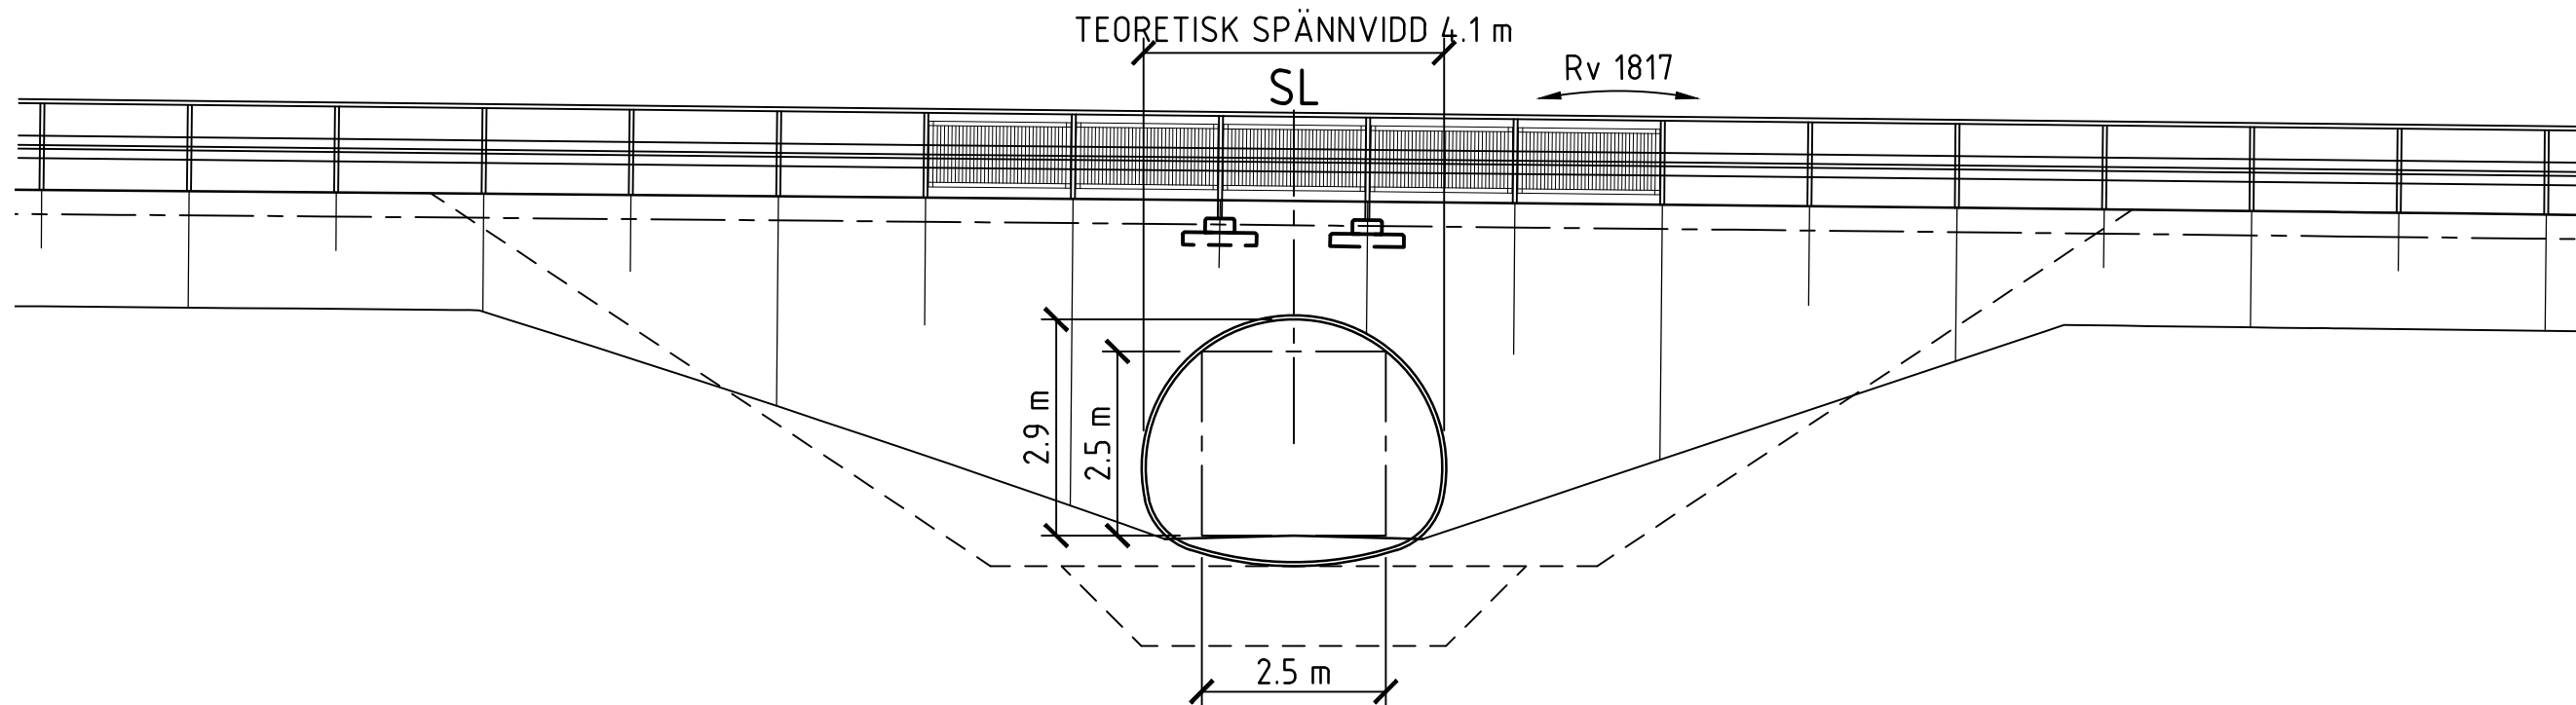

VY A - A
1:100

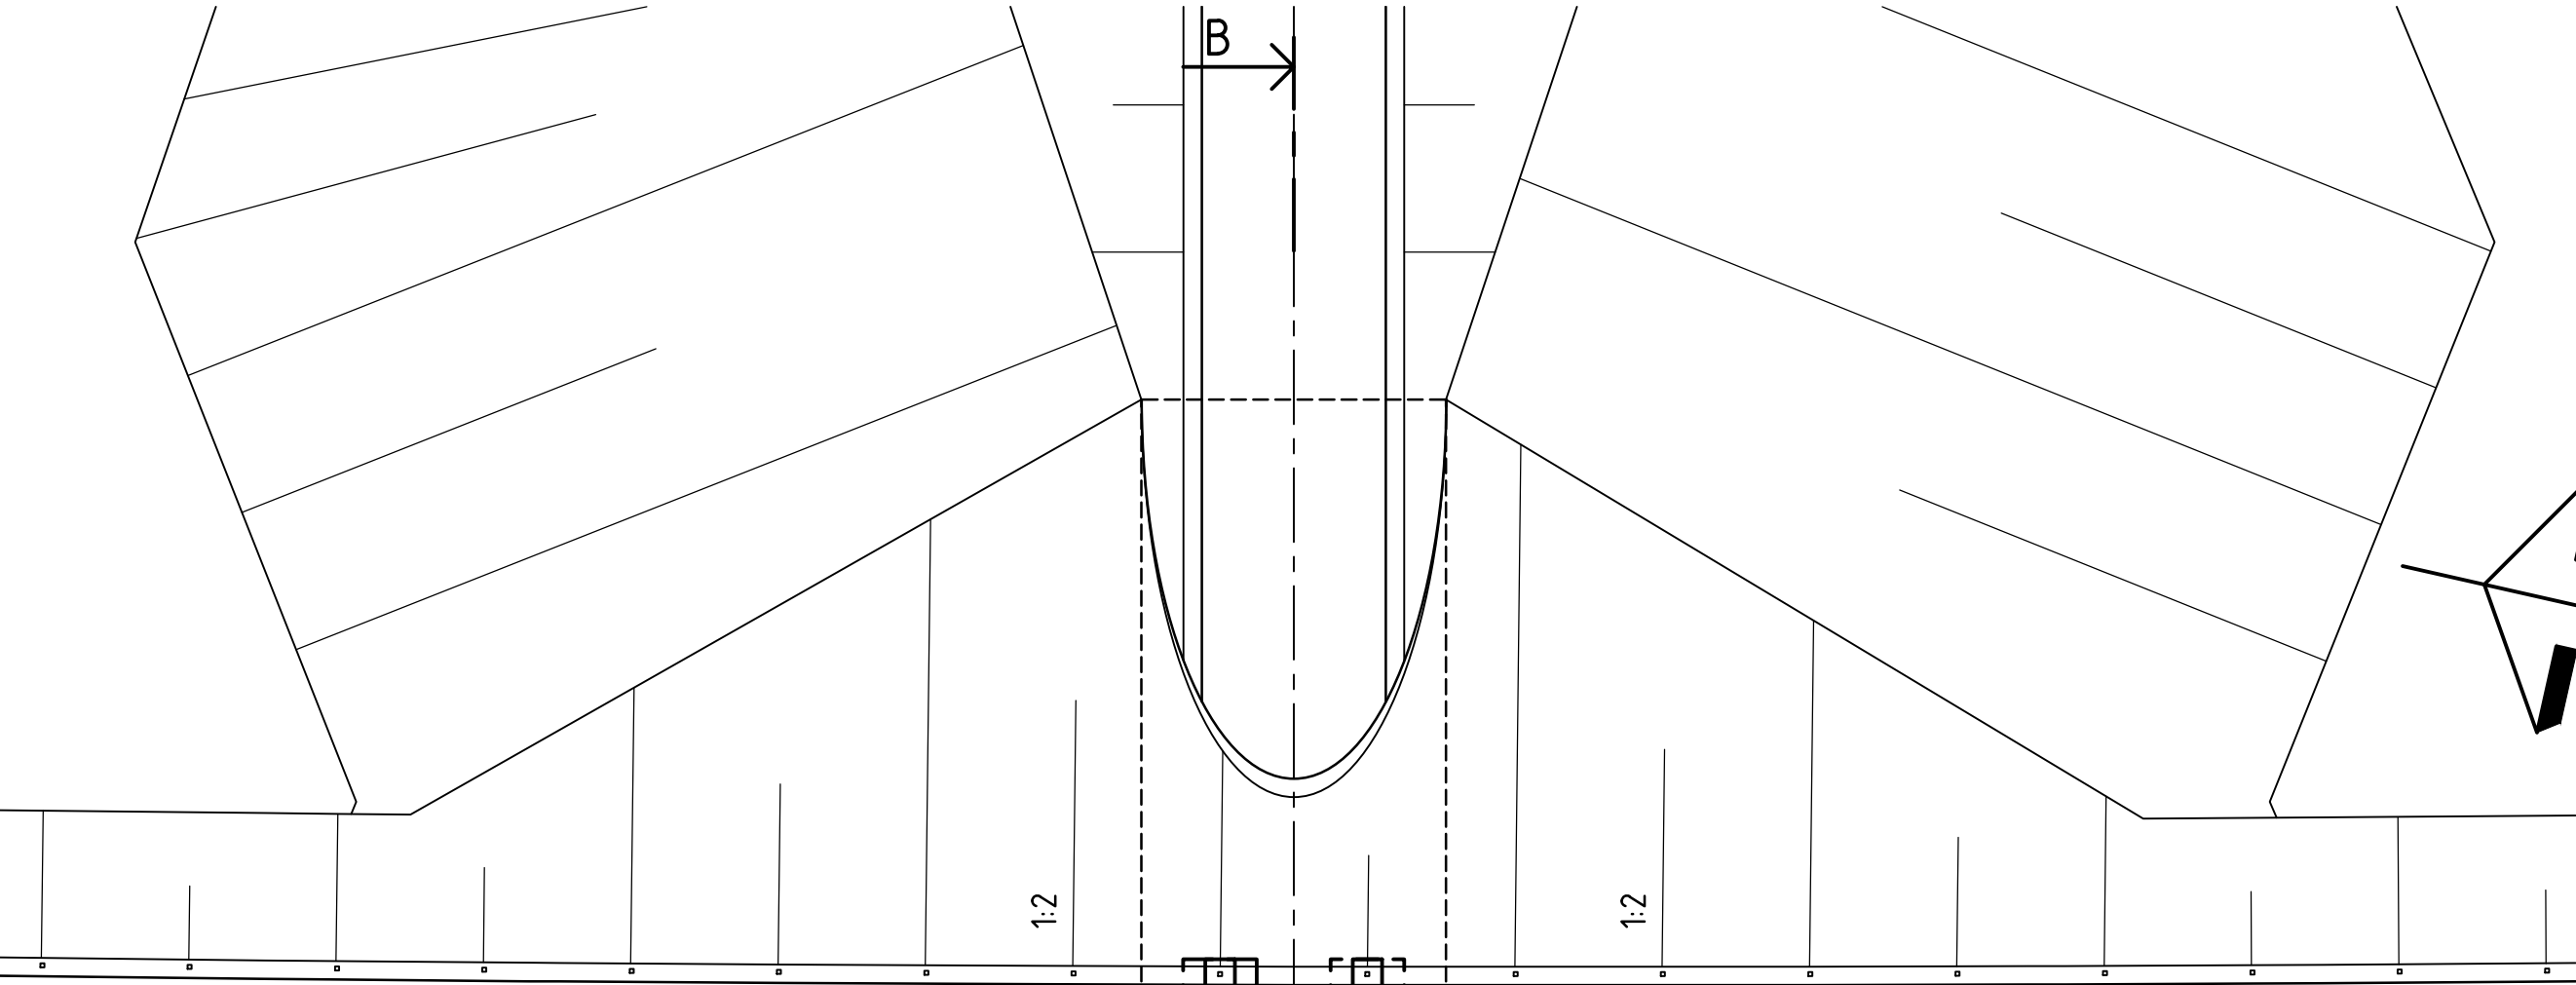

EKEBY

3/160

+46.15


3/150
+46.25

100


3/140

+46.35

SKÖLLERSTA

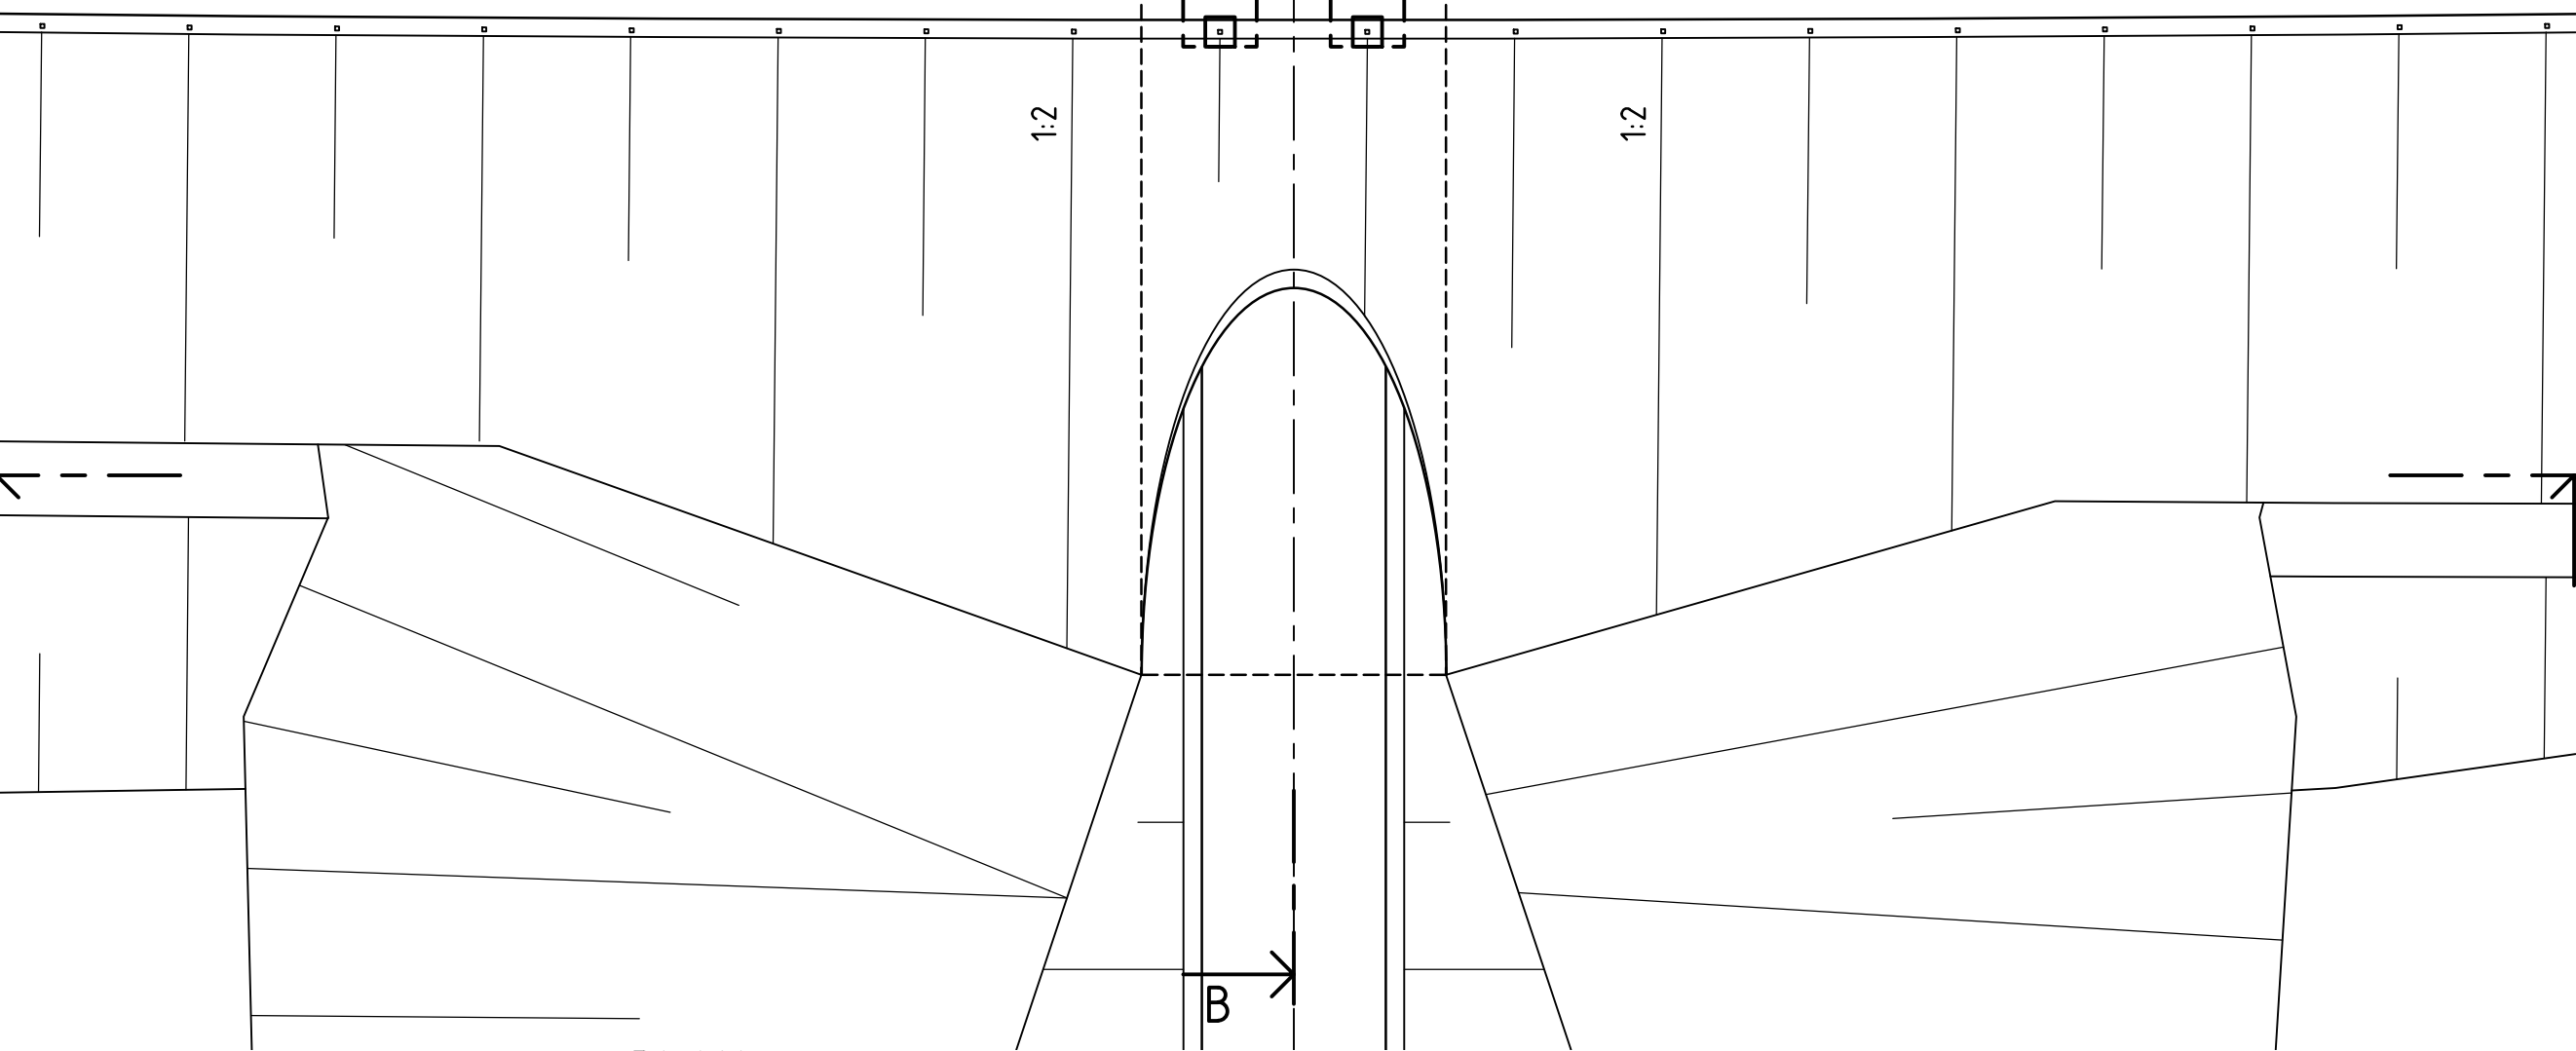

PLAN
1:100

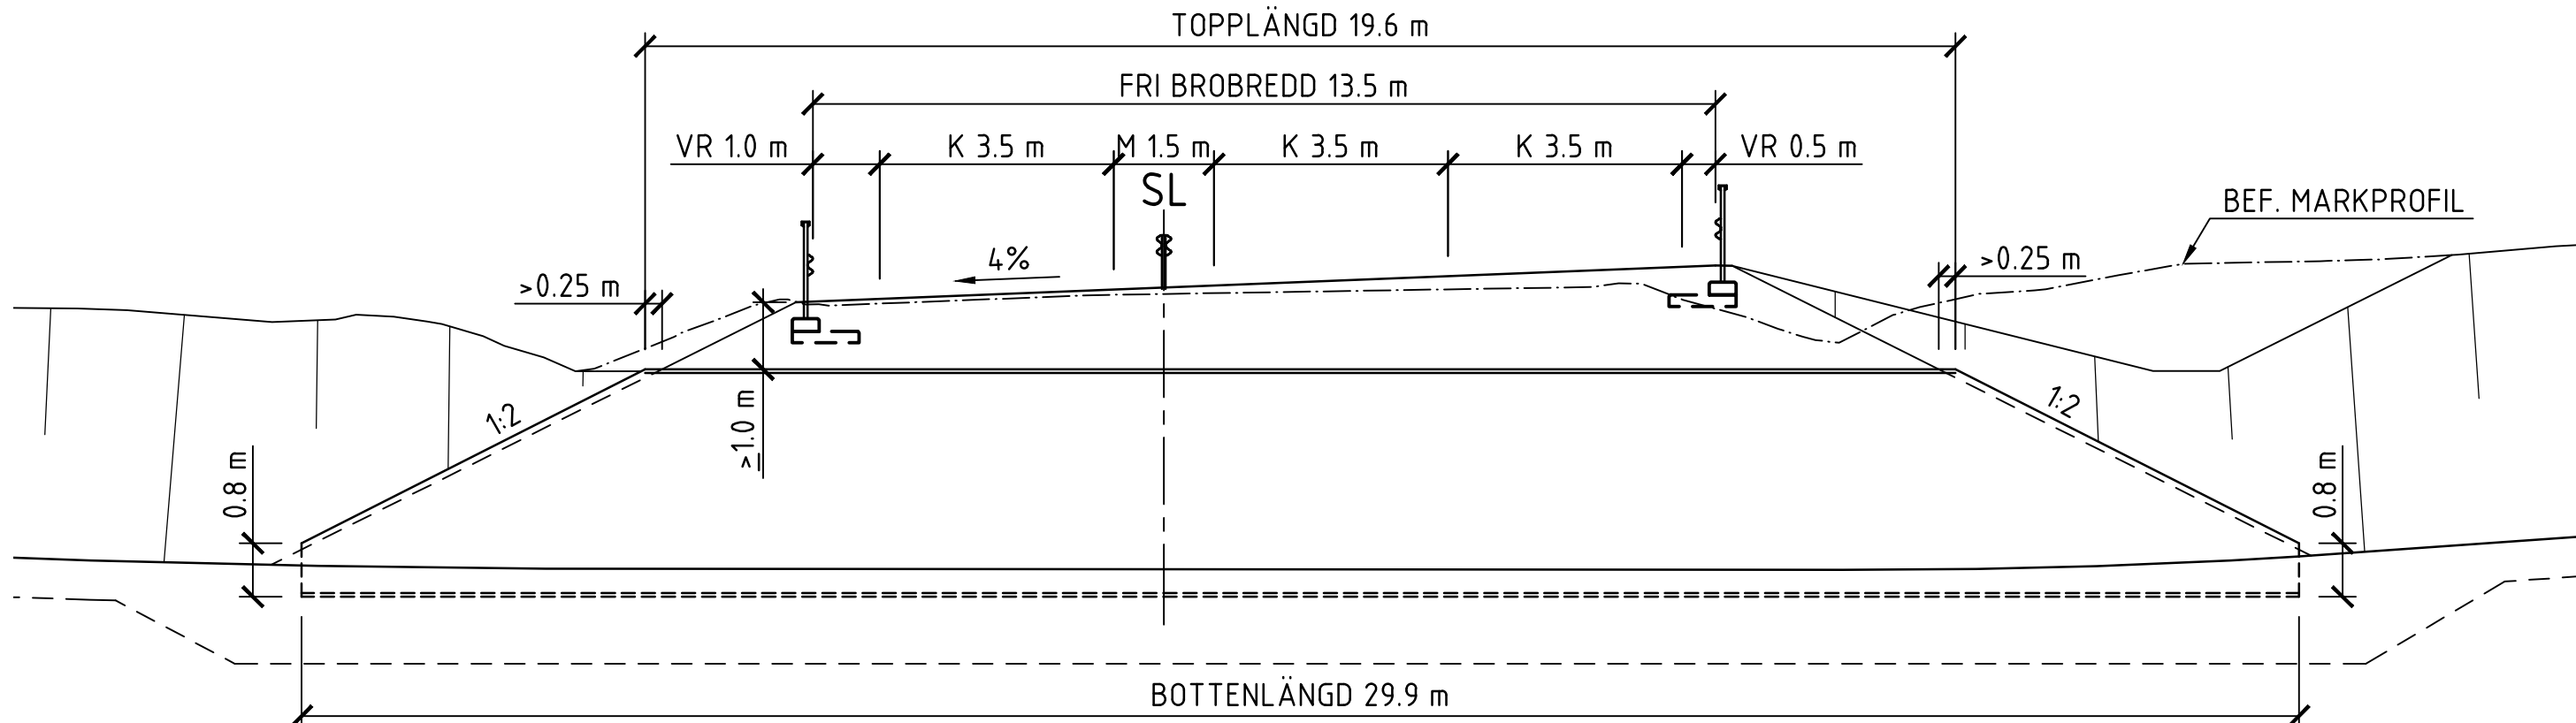

SEKTION B - B
1:100

ANVISNINGAR


KOORDINATSYSTEM: SWEREF 99 15 00
HÖJDSYSTEM: RH 2000


BRON UTFÖRS SOM EN LÅGBYGGD MULTIPELKONSTRUKTION AV KORRUGERAD STÅLPLÅT MED HÖJD CA. 3.4 m OCH BREDD CA. 4.1 m ELLER LIKVÄRDIG.

NORMER: BRON SKA DIMENSIONERAS OCH UTFÖRAS ENLIGT KRAV BROBYGGANDE (TDOK 2016:0204) OCH TK GEO


TEKNISK LIVSLÅNGD: 80 ÅR

TYP AV PLAN		VÄGPLAN	
GRANSKNINGSSTATUS / SYFTE			
HANDLINGSTYP		GRANSKNINGSHANDLING	
DATUM		LEVERANS / ÄNDRINGS-PM	
2019-12-02			
OBJEKT			
RV 51			
KVARNTORP - ALMBRO			
DELOMRÅDE / BANDEL			
KVARNTORP - ALMBRO			
ANLÄGGNINGSGDEL			
RV 51			
OBJEKTNUMMER / KM		KONSTRUKTIONSNUMMER	
146953			
BESTÄLLARE		LEVERANTÖR	
 TRAFIKVERKET		 TYRÉNS	
SKAPAD AV		UPPDRAGSNUMMER	
A PETTERSSON		273118	
GODKÄND AV		AVDELNING	
H GABRIELSSON		VÄG & JVG	
RITNINGSTYP			
FÖRSLAGSSKISS			
TEKNIKOMRÅDE / INNEHÅLL			
K KONSTRUKTIONER / BYGGNADSVÄRK			
BESKRIVNING			
BRO 100-877-1 ÖVER GC-VÄG VID NÄVESTA 0,8 KM SV EKEBY KYRKA			
SKALA		FÖRVALTNINGSNUMMER	
1:100		A1	
RITNINGNUMMER		BLAD	NÄSTA BLAD
1 01 K 20 03			BET

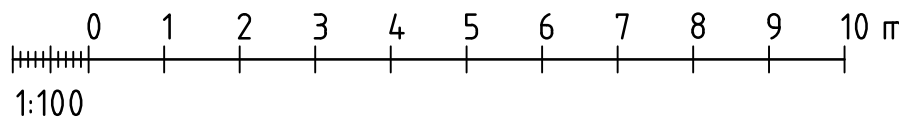

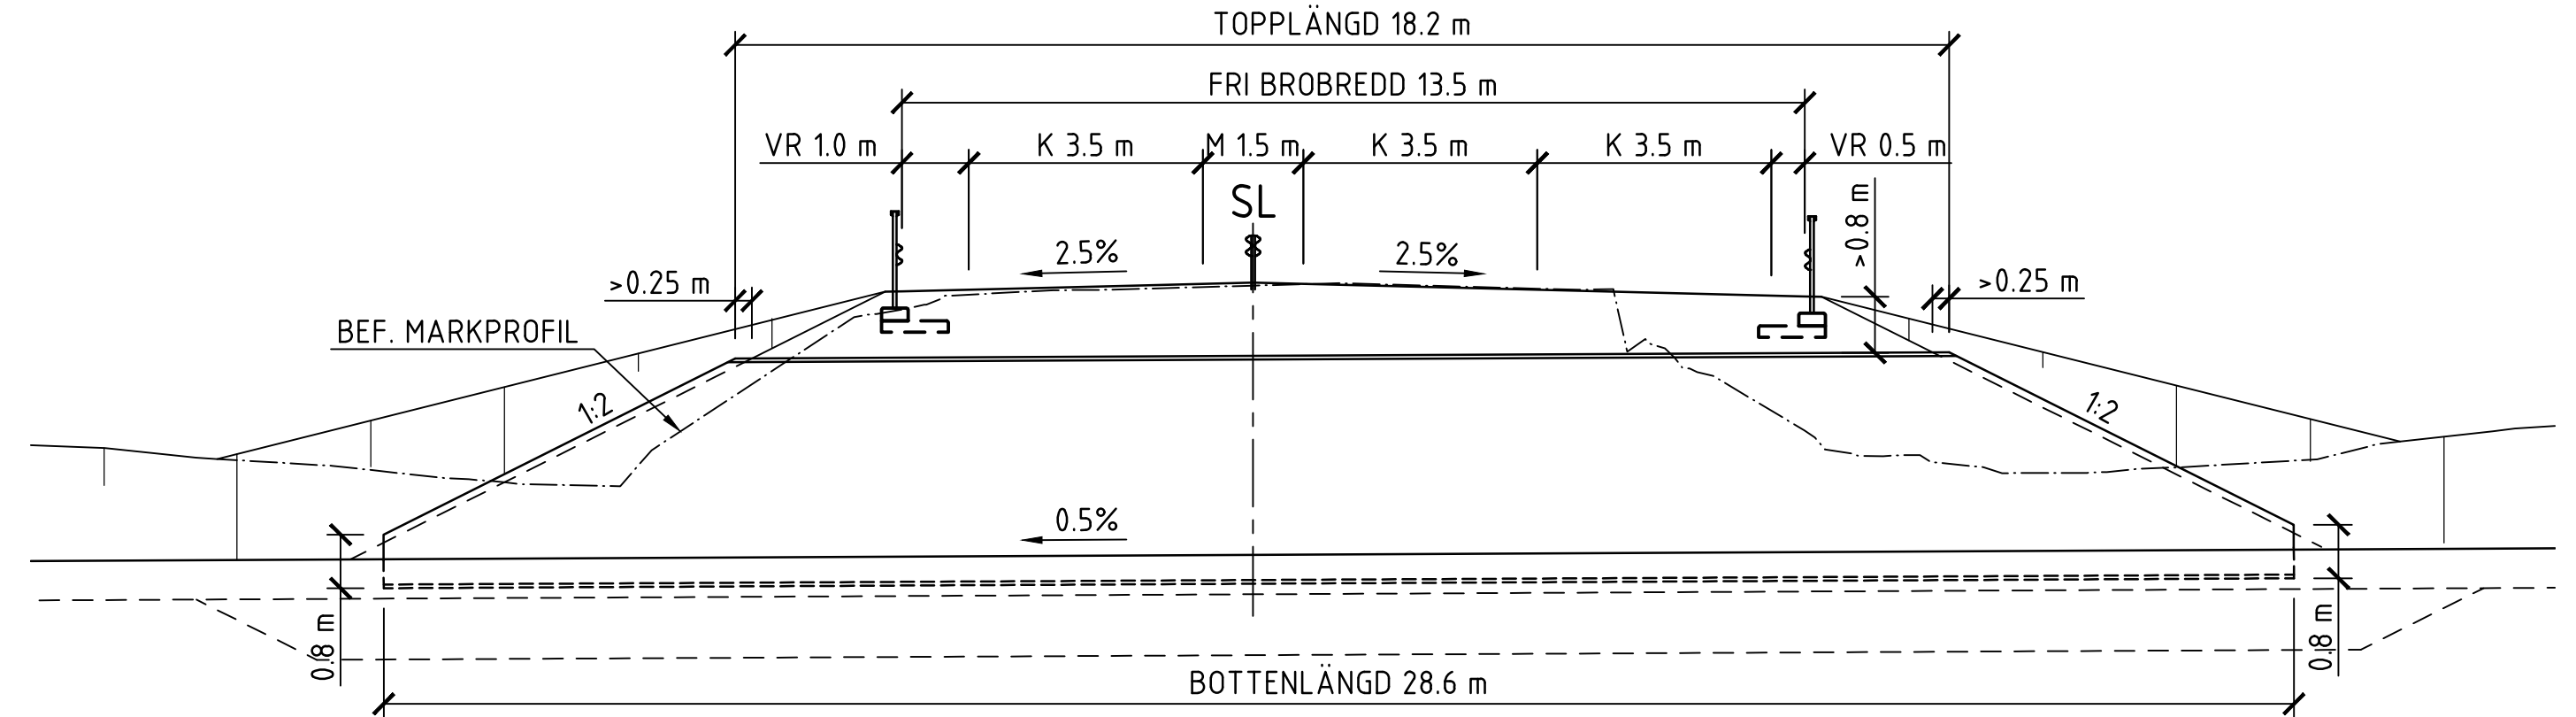

SEKTION B - B
1:100

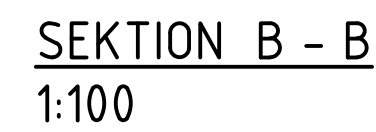


KOORDINATSYSTEM: SWREF 99 15 00
HÖJDSYSTEM: RH 2000


BRON UTFÖRS SOM EN LÅGBYGGD MULTIPELKONSTRUKTION AV KORRUGERAD STÅLPLÅT MED HÖJD CA. 3.4 m OCH BREDD CA. 4.1 m ELLER LIKVÄRDIG.

NORMER: BRON SKA DIMENSIONERAS OCH UTFÖRAS ENLIGT KRAV
BROBYGGANDE (TDOK 2016:0204) OCH TK GEO

TEKNISK LIVSLÄNGD: 80 ÅR

TYP AV PLAN			
VÄGPLAN			
GRANSKNINGSSTATUS / SYFTE			
HANDLINGSTYP			
GRANSKNINGSHANDLING			
DATUM 2019-12-02		LEVERANS / ANDRINGS-PM	
OBJEKT			
RV 51 KVARNTORP - ALMBRO			
DELOMRÅDE / BANDEL KVARNTORP - ALMBRO			
ANLÄGGNINGSGDEL			
OBJEKTNUMMER / KM 146953		KONSTRUKTIONSNUMMER	
BESTÄLLARE		LEVERANTÖR	
 TRAFIKVERKET		 TYRÉNS	
SKAPAD AV A PETERSSON		UPPDRAGSGNUMMER 273118	
GODKÄND AV H GABRIELSSON		AVDELNING VÄG & JVG	
RITNINGSTYP FÖRSLAGSSKISS			
TEKNIKOMRÅDE / INNEHÅLL K KONSTRUKTIONER / BYGGNADSVÄRK			
BESKRIVNING BRO 100-878-1 ÖVER GC-VÅG 0,3 KM NV GÄLLERSTA KYRKA			
SKALA 1:100		FORMAT A1	FÖRVALTNINGSNUMMER
RITNINGSNUMMER 1 01 K 20 04		BLAD	NÄSTA BLAD
			BET

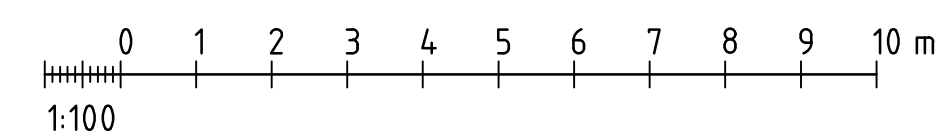

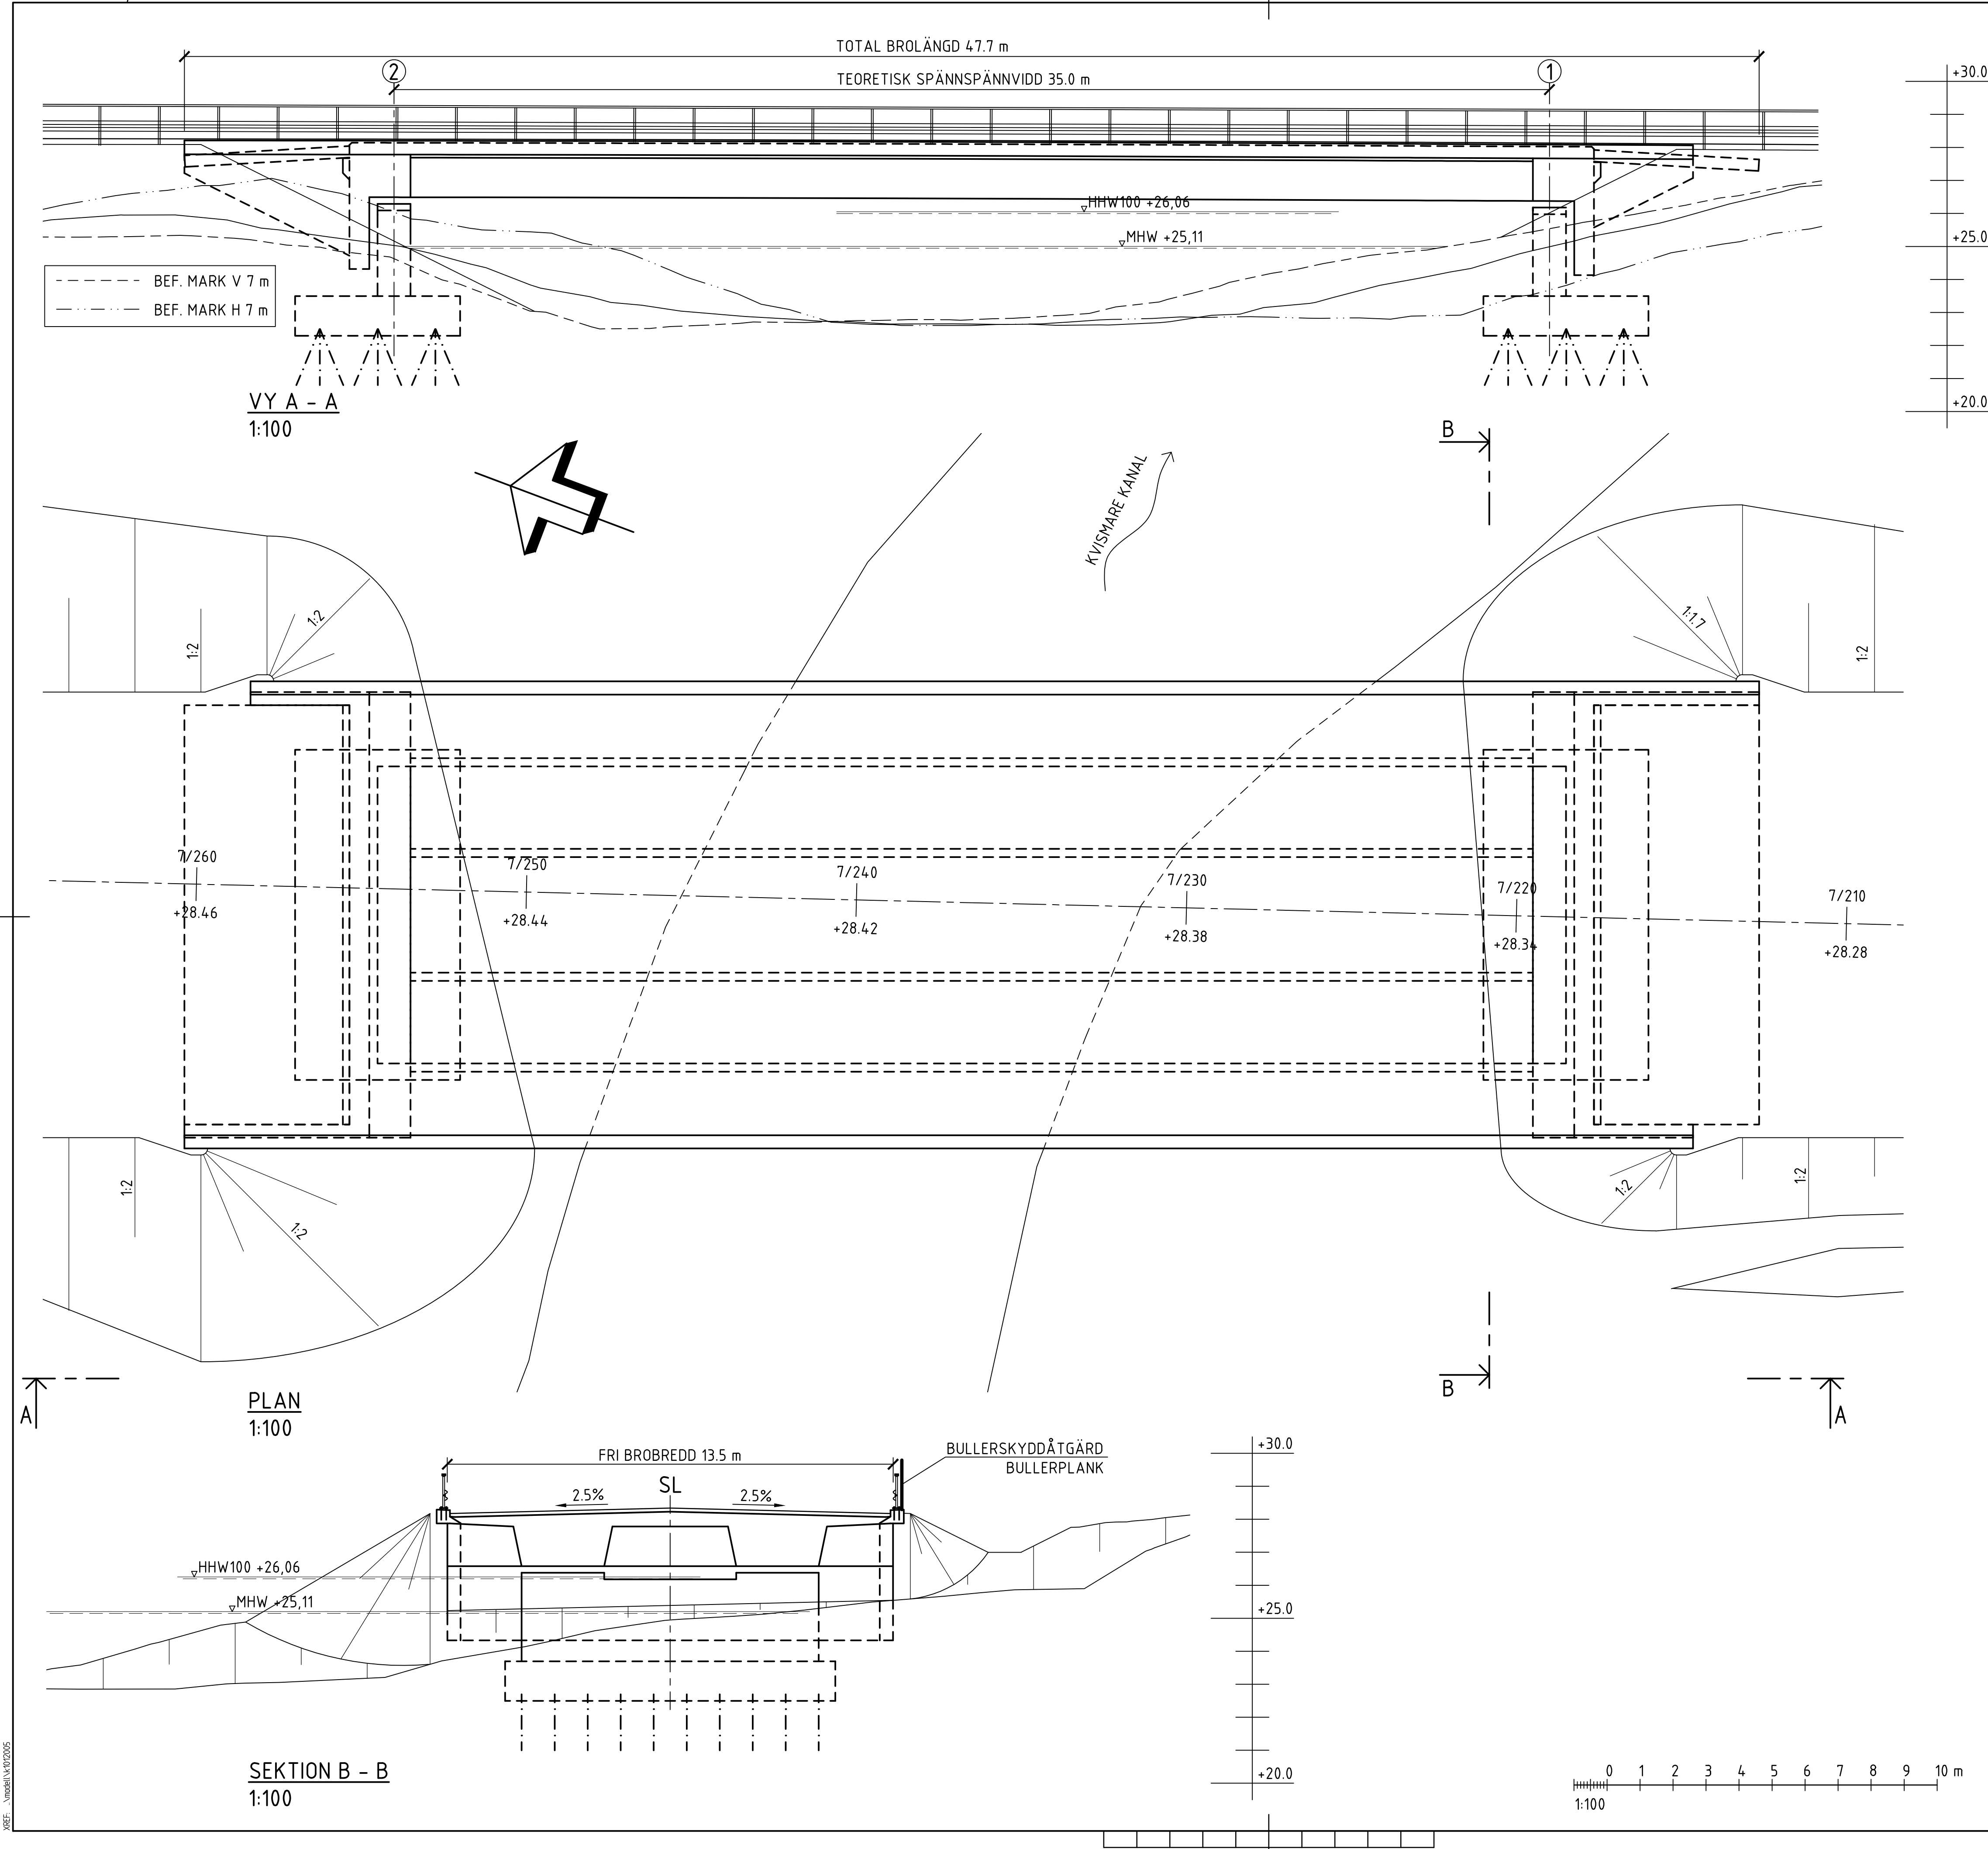

ANVISNINGAR


KOORDINATSYSTEM: SWEREF 99 15 00
HÖJDSYSTEM: RH 2000

BRON UTFÖRS SOM EN BALKBRO (1210) I SPÄNNARMERAD BETONG (130).




NORMER: BRON SKA DIMENSIONERAS OCH UTFÖRAS ENLIGT KRAV
BROBYGGANDE (TDOK 2016:0204) OCH TK GEO

TEKNISK LIVSLÄNGD: 120 ÅR


TYP AV PLAN		VÄGPLAN	
GRANSKNINGSSTATUS / SYFTE			
HANDLINGSTYP		GRANSKNINGSHANDLING	
DATUM 2019-12-02		LEVERANS / ÄNDRINGS-PM	
OBJEKT RV 51 KVARNTORP - ALMBRO			
DELOMRÅDE / BANDEL KVARNTORP - ALMBRO			
ANLÄGGNINGSD RV 51			
OBJEKTNUMMER / KM 146953		KONSTRUKTIONNUMMER	
BESTÄLLARE  TRAFIKVERKET		LEVERANTÖR  TYRÉNS	
SKAPAD AV A PETTERSSON		UPPDRAGSGNUMMER 273118	
GODKÄND AV H GABRIELSSON		AVDELNING VÄG & JVG	
RITNINGSTYP FÖRSLAGSSKISS			
TEKNIKOMRÅDE / INNEHÅLL K KONSTRUKTIONER / BYGGNADSVÄRK			
BESKRIVNING BRO 100-879-1 ÖVER TÄLJEÄN VID ALMBRO			
SKALA 1:100		FÖRVALTNINGSNUMMER	
RITNINGSGRUPP 1 01 K 20 05		BLAD	
		NÄSTA BLAD	
		BET	

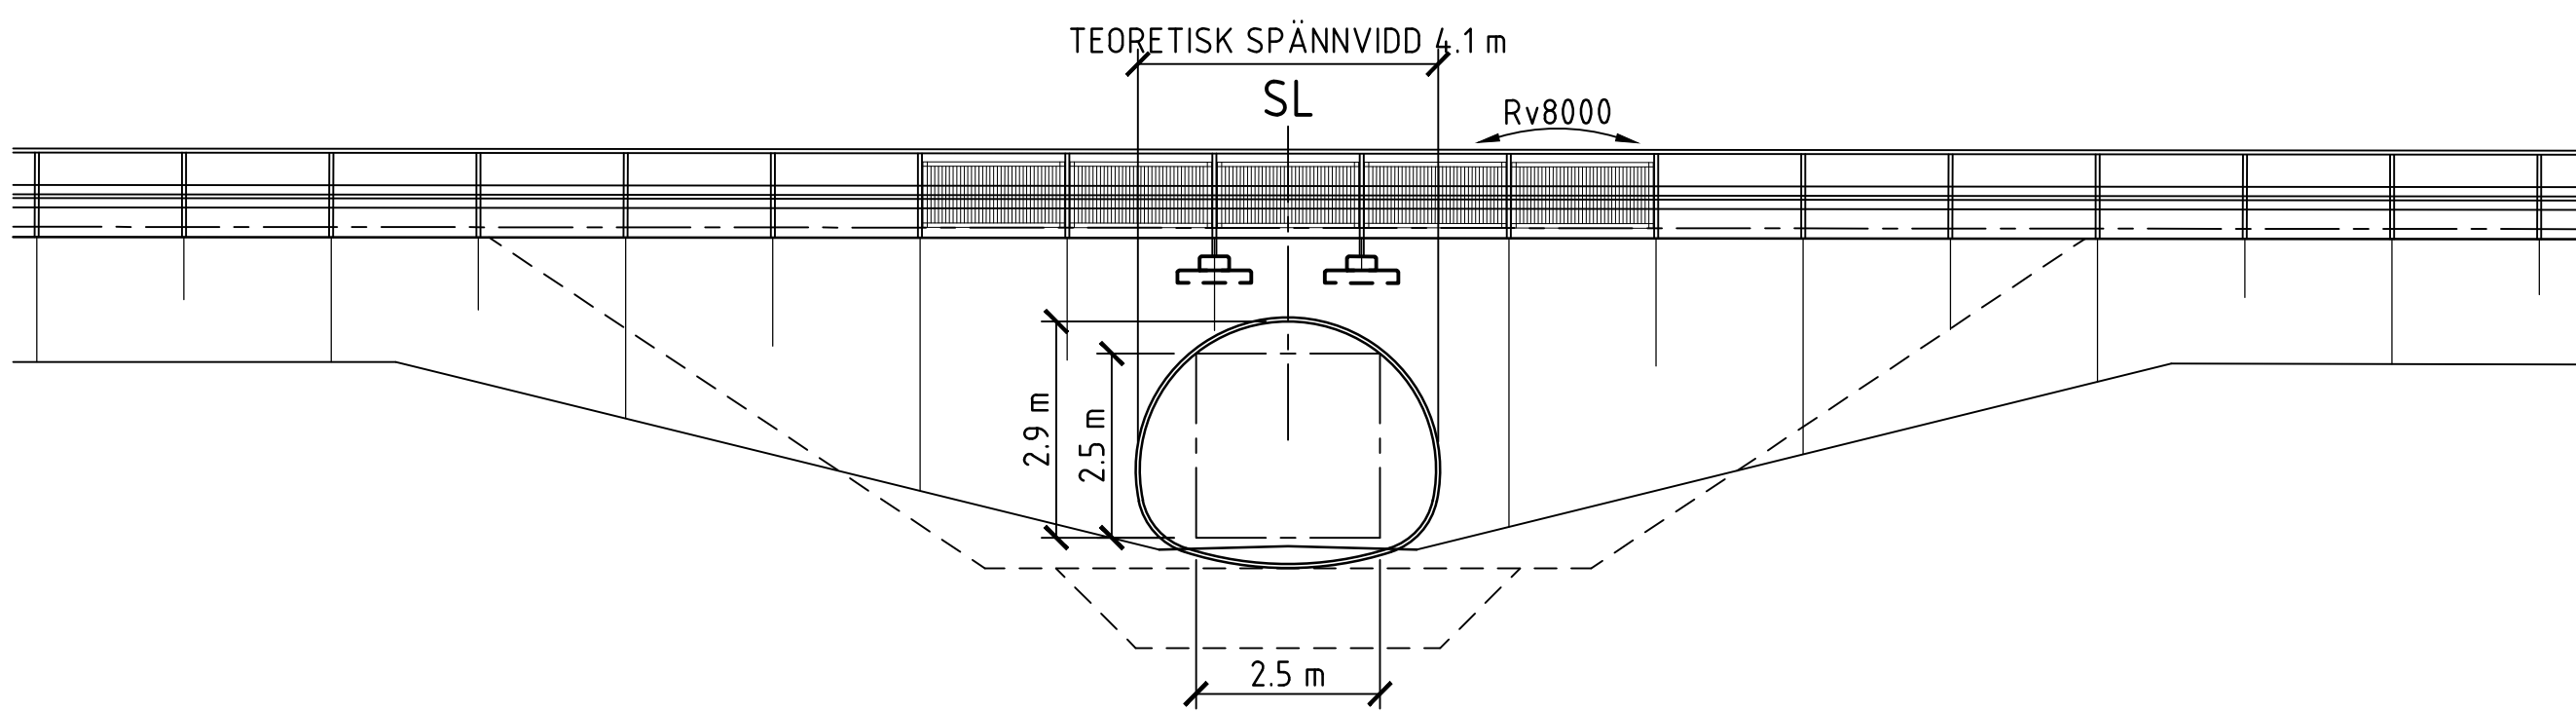

VY A - A
1:100

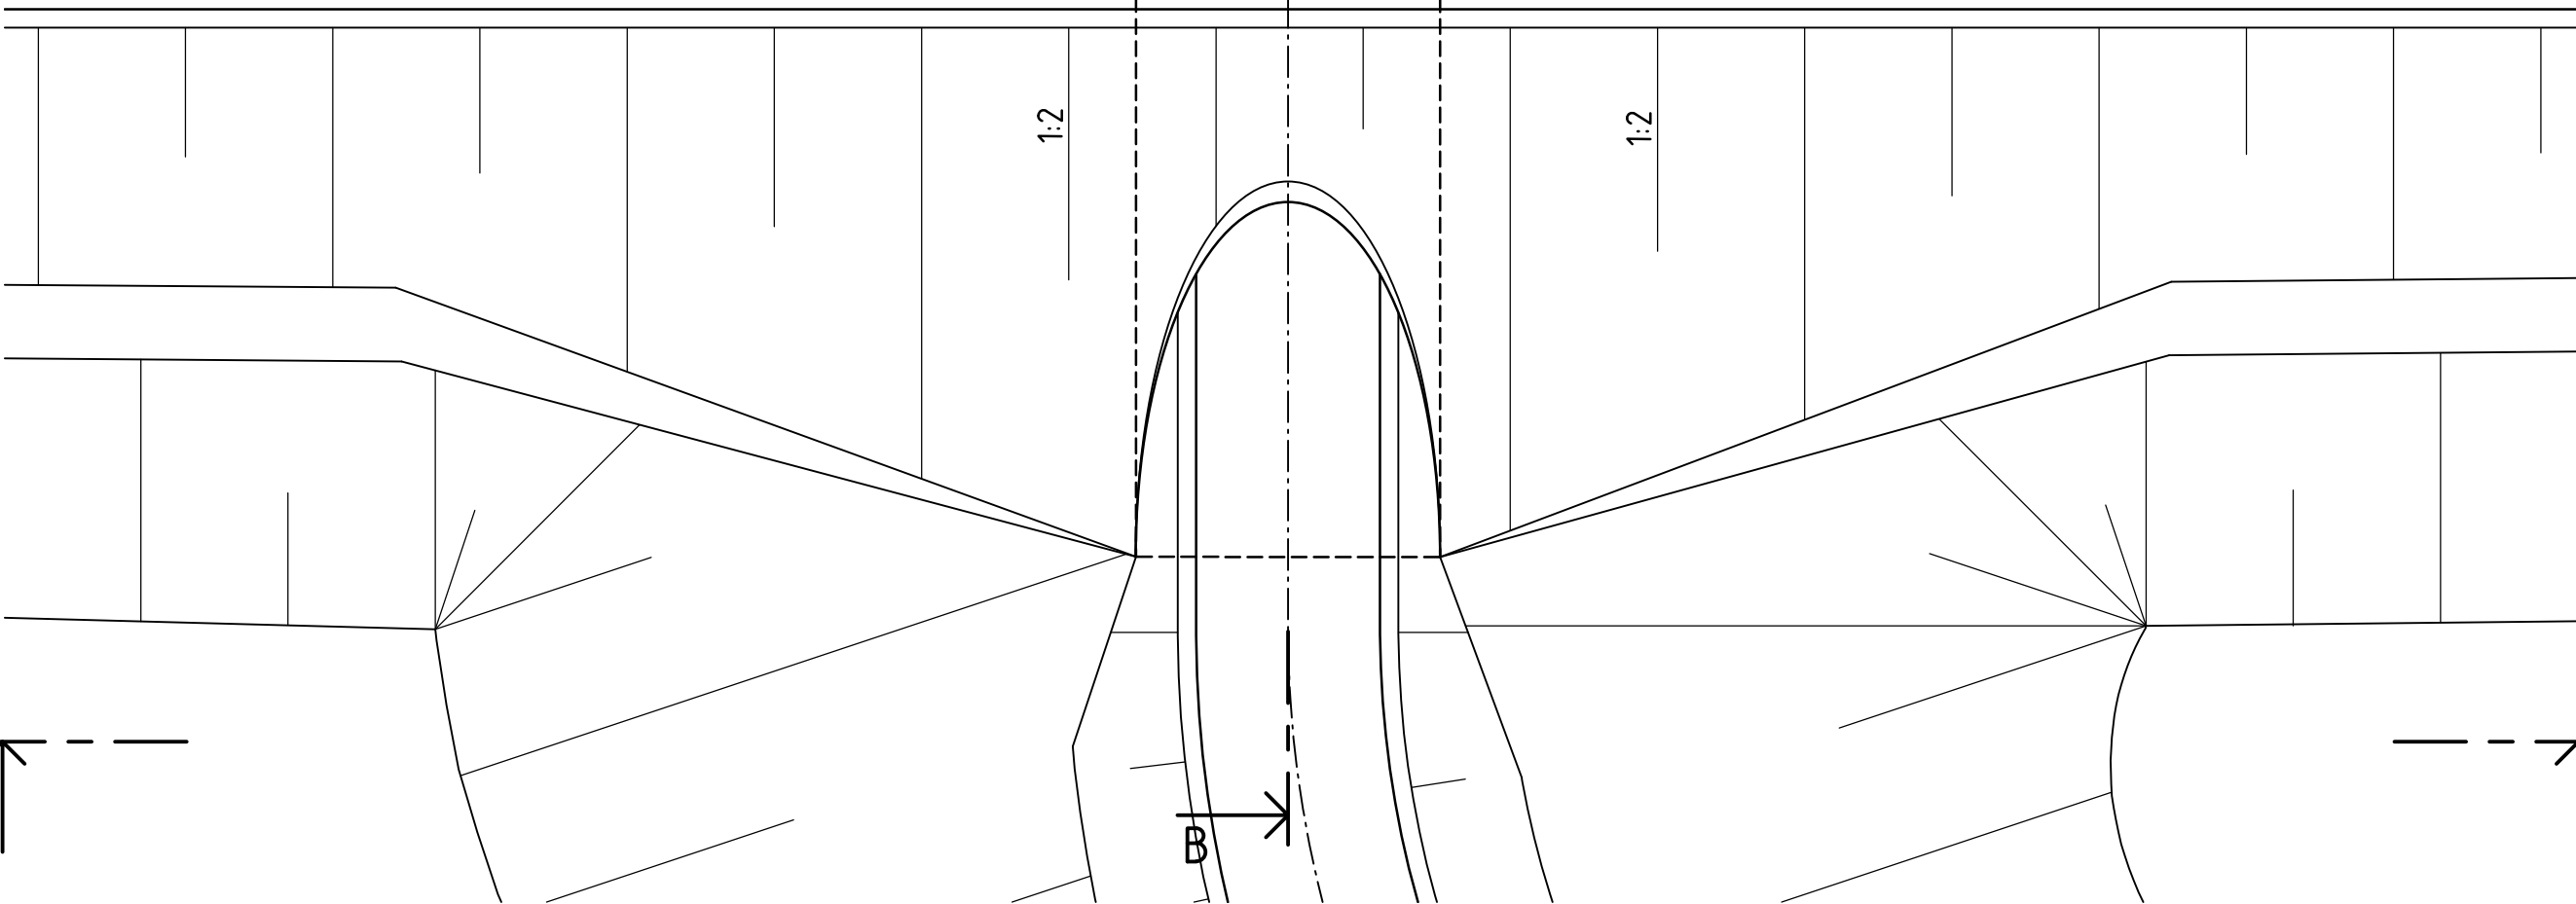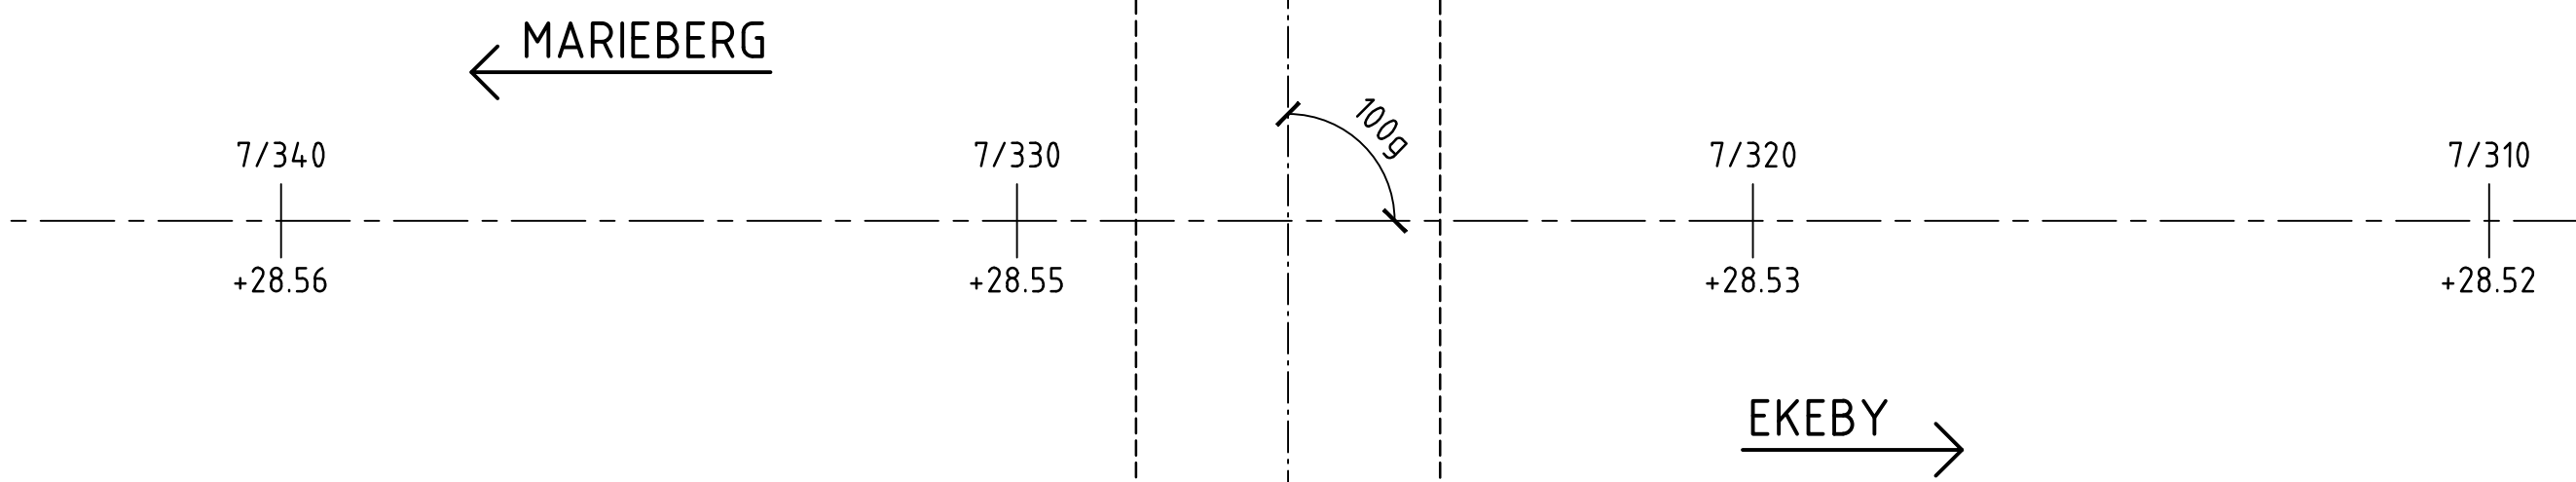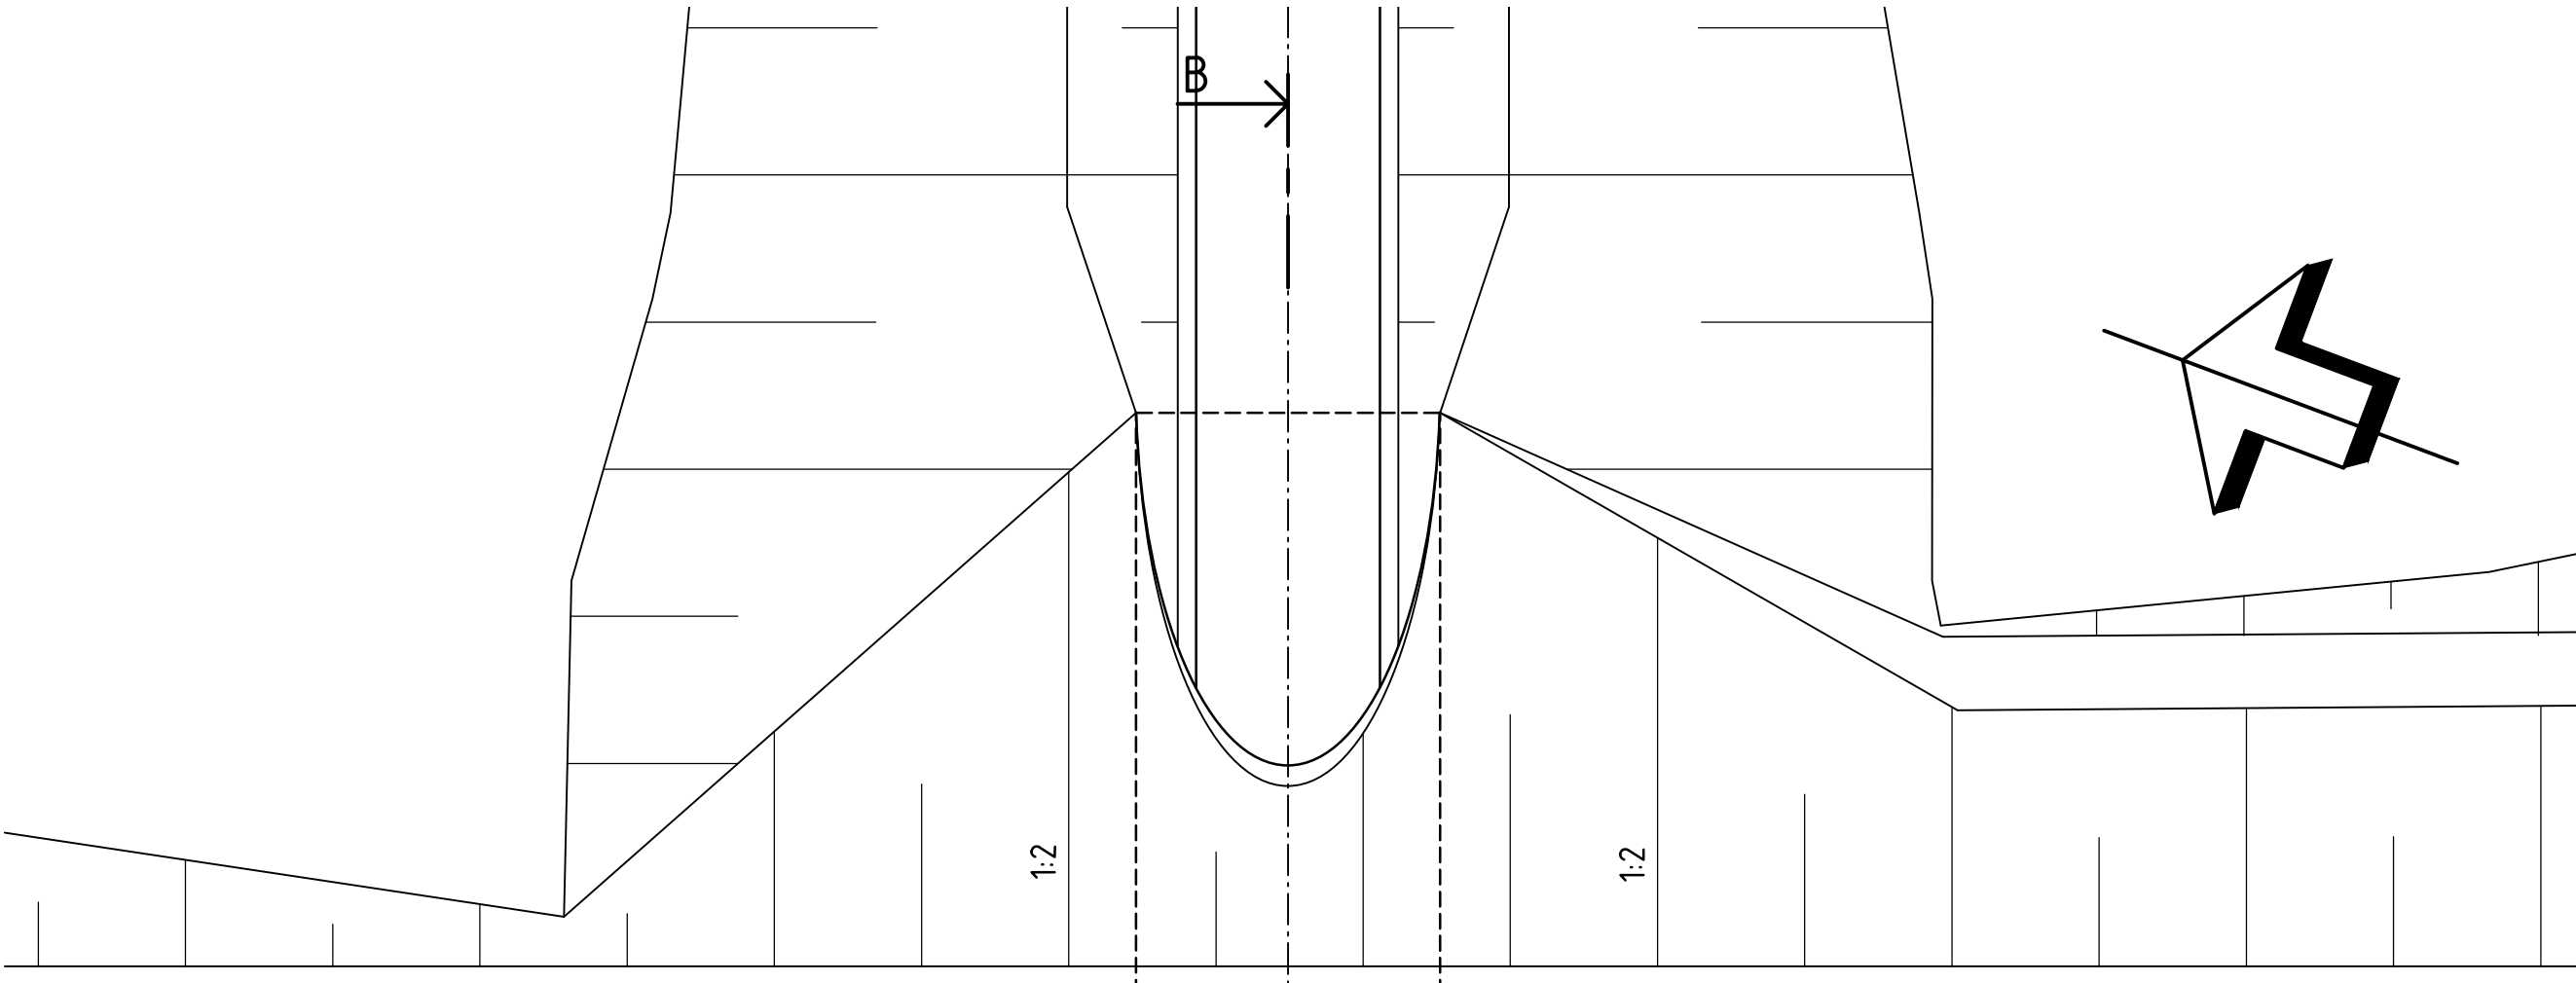

PLAN
1:100

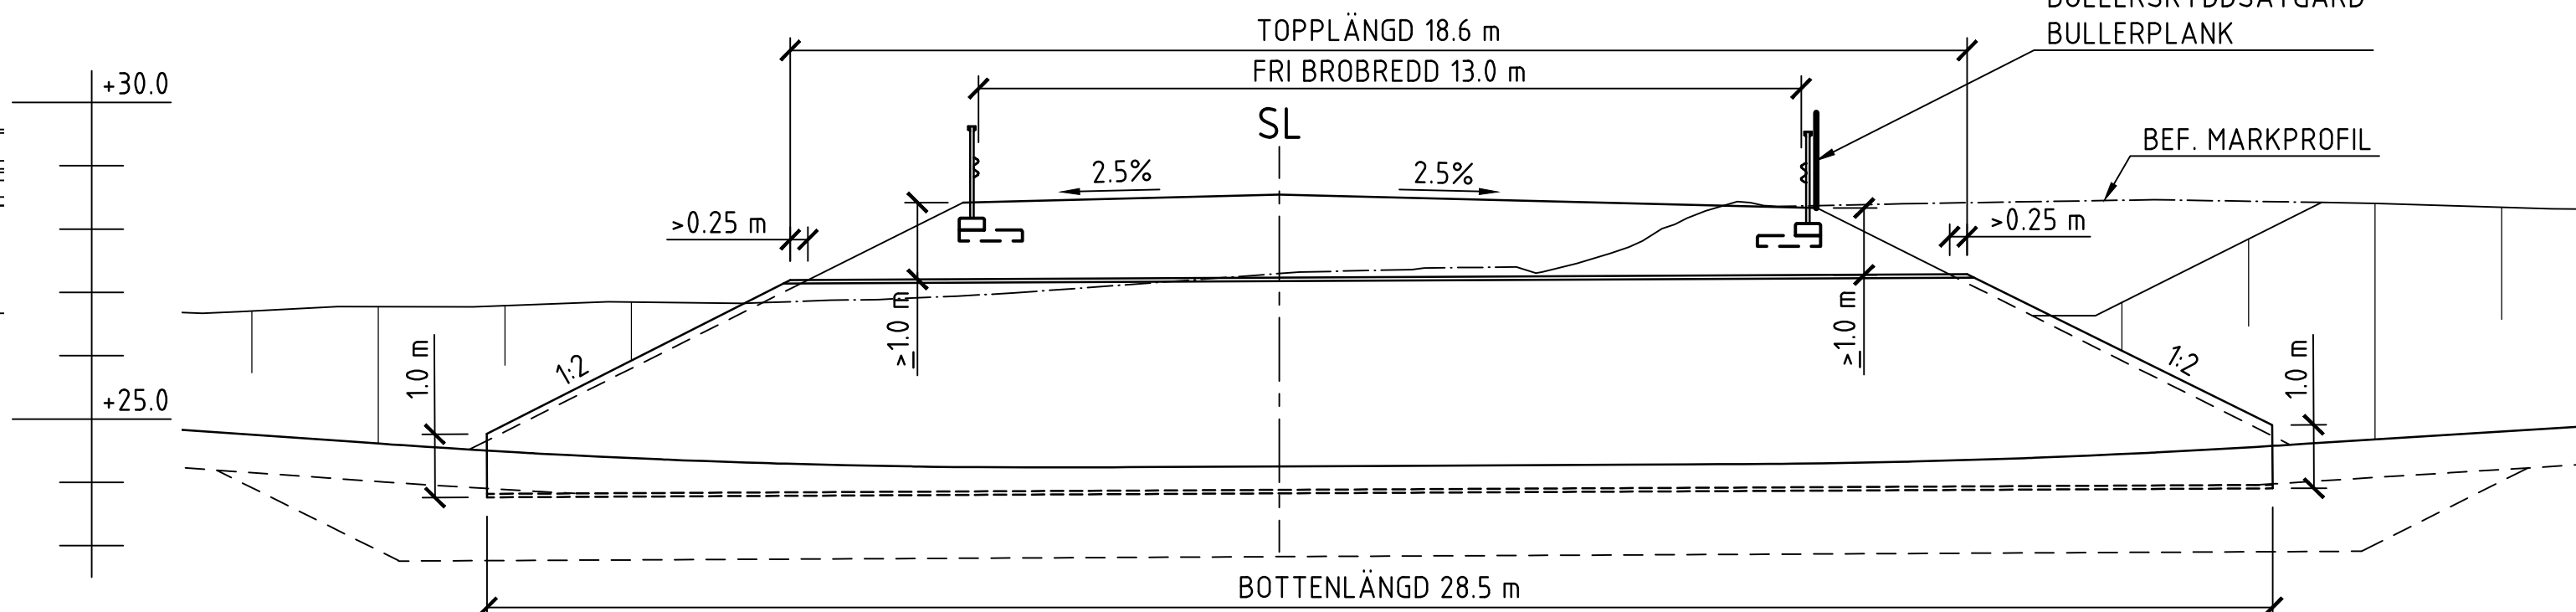

SEKTION B - B
1:100

ANVISNINGAR

KOORDINATSYSTEM: SWEREF 99 15 00
HÖJDSYSTEM: RH 2000

BRON UTFÖRS SOM EN LÅGBYGGD MULTIPELKONSTRUKTION AV KORRUGERAD STÅLPLÅT MED HÖJD CA. 3.4 m OCH BREDD CA. 4.1 m ELLER LIKVÄRDIG.

NORMER: BRON SKA DIMENSIONERAS OCH UTFÖRAS ENLIGT KRAV BROBYGGANDE (TDOK 2016:0204) OCH TK GEO

TEKNISK LIVSLÄNGD: 80 ÅR

TYP AV PLAN		VÄGPLAN	
GRANSKNINGSSTATUS / SYFTE			
HANDLINGSTYP			
GRANSKNINGSHANDLING			
DATUM	2019-12-02	LEVERANS / ÄNDRINGS-PM	
OBJEKT			
RV 51			
KVARNTORP - ALMBRO			
DELOMRÅDE / BANDEL			
KVARNTORP - ALMBRO			
ANLÄGGNINGDEL			
RV 51			
OBJEKTNUMMER / KM		KONSTRUKTIONSNUMMER	
146953			
BESTÄLLARE		LEVERANTÖR	
 TRAFIKVERKET		 TYRÉNS	
SKAPAD AV		UPPDRAGSNUMMER	
A PETTERSSON		273118	
GODKÄND AV		AVDELNING	
H GABRIELSSON		VÄG & JVG	
RITNINGSTYP			
FÖRSLAGSSKISS			
TEKNIKOMRÅDE / INNEHÅLL			
K KONSTRUKTIONER / BYGGNADSVÄRK			
BESKRIVNING			
BRO 100-880-1 ÖVER GC-VÄG VID ALMBRO			
SKALA	FORMAT	FÖRVALTNINGSNUMMER	
1:100	A1		
RITNINGSNUMMER	BLAD	NÄSTA BLAD	BET
1 01 K 20 06			

