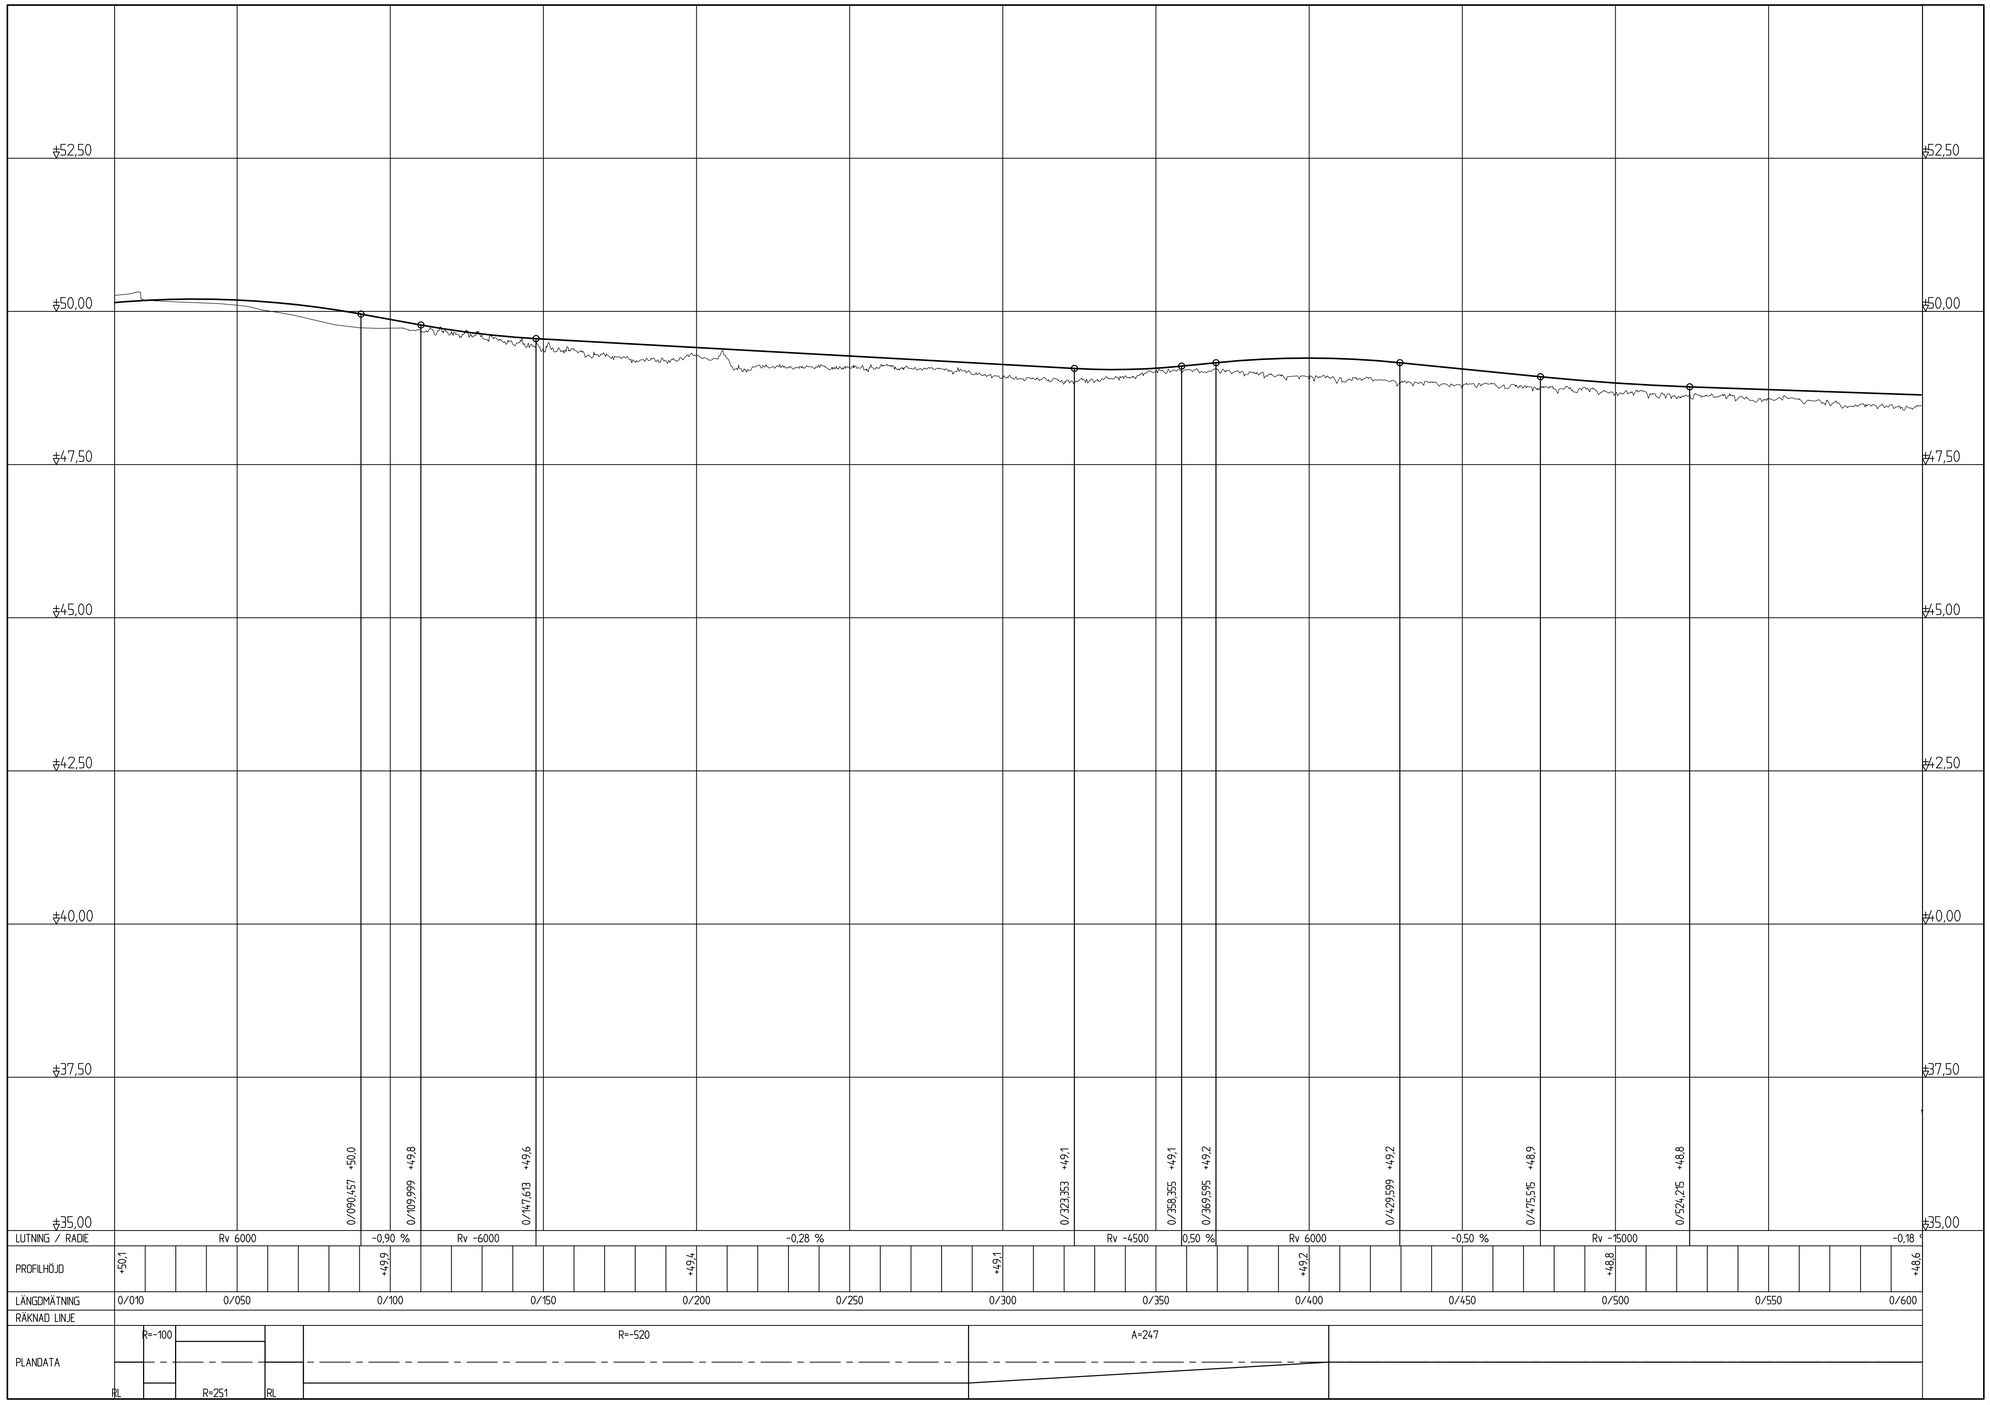


TECKENFÖRKLARING:

VÄGPROFIL

MARKHÖJD

KOORDINATSYSTEM
SYSTEM I PLAN: SWEREF 99 TM 00
SYSTEM I HÖJD: RH 2000

0 20 40 60 80 100
Horisontal skala 1 : 1000

TYP AV PLAN
# VÄGPLAN

GRANSKNINGSSTATUS / SYFTE

HANDLINGSTYP
GRANSKNINGSHANDLING

DATUM
2019-12-02

LEVERANS / ÄNDRINGS-PM

OBJEKT
RV 51
KVARNTORP - ALMBRO

DELOMRÅDE / BANDEL
KVARNTORP - ALMBRO

ANLÄGGNINGDEL
RV 51

OBJEKTNUMMER / KM
146953

KONSTRUKTIONSNUMMER

BESTÄLLARE
TRAFIKVERKET

LEVERANTÖR
Norconsult
Loxia

SKAPAD AV
L PALMÉR

UPPDRAGSNUMMER
104 11 58

GODKÄND AV
R HARFELDT

AVDELNING
VÄG & JVG

RITNINGSTYP
PROFILRITNING

TEKNIKOMRÅDE / INNEHÅLL
T VÄGUTFORMNING OCH TRAFIK

BESKRIVNING
KM 0/010 - 0/600

ILLUSTRATIONSPROFIL

SKALA
1:1000/1:50

FORMAT
A1

FÖRVALTNINGSNUMMER

RITNINGSNUMMER
1 01 T 03 01

BLAD

NÄSTA BLAD

BET

FIL: L:\1041505\5 ARBETSMATERIAL\02 CAD\1-RITDEL\RITNING\DWG PLOTTAD: 2019-10-22 13:05 AV ANVÄNDARE: LINNEA.PALMER

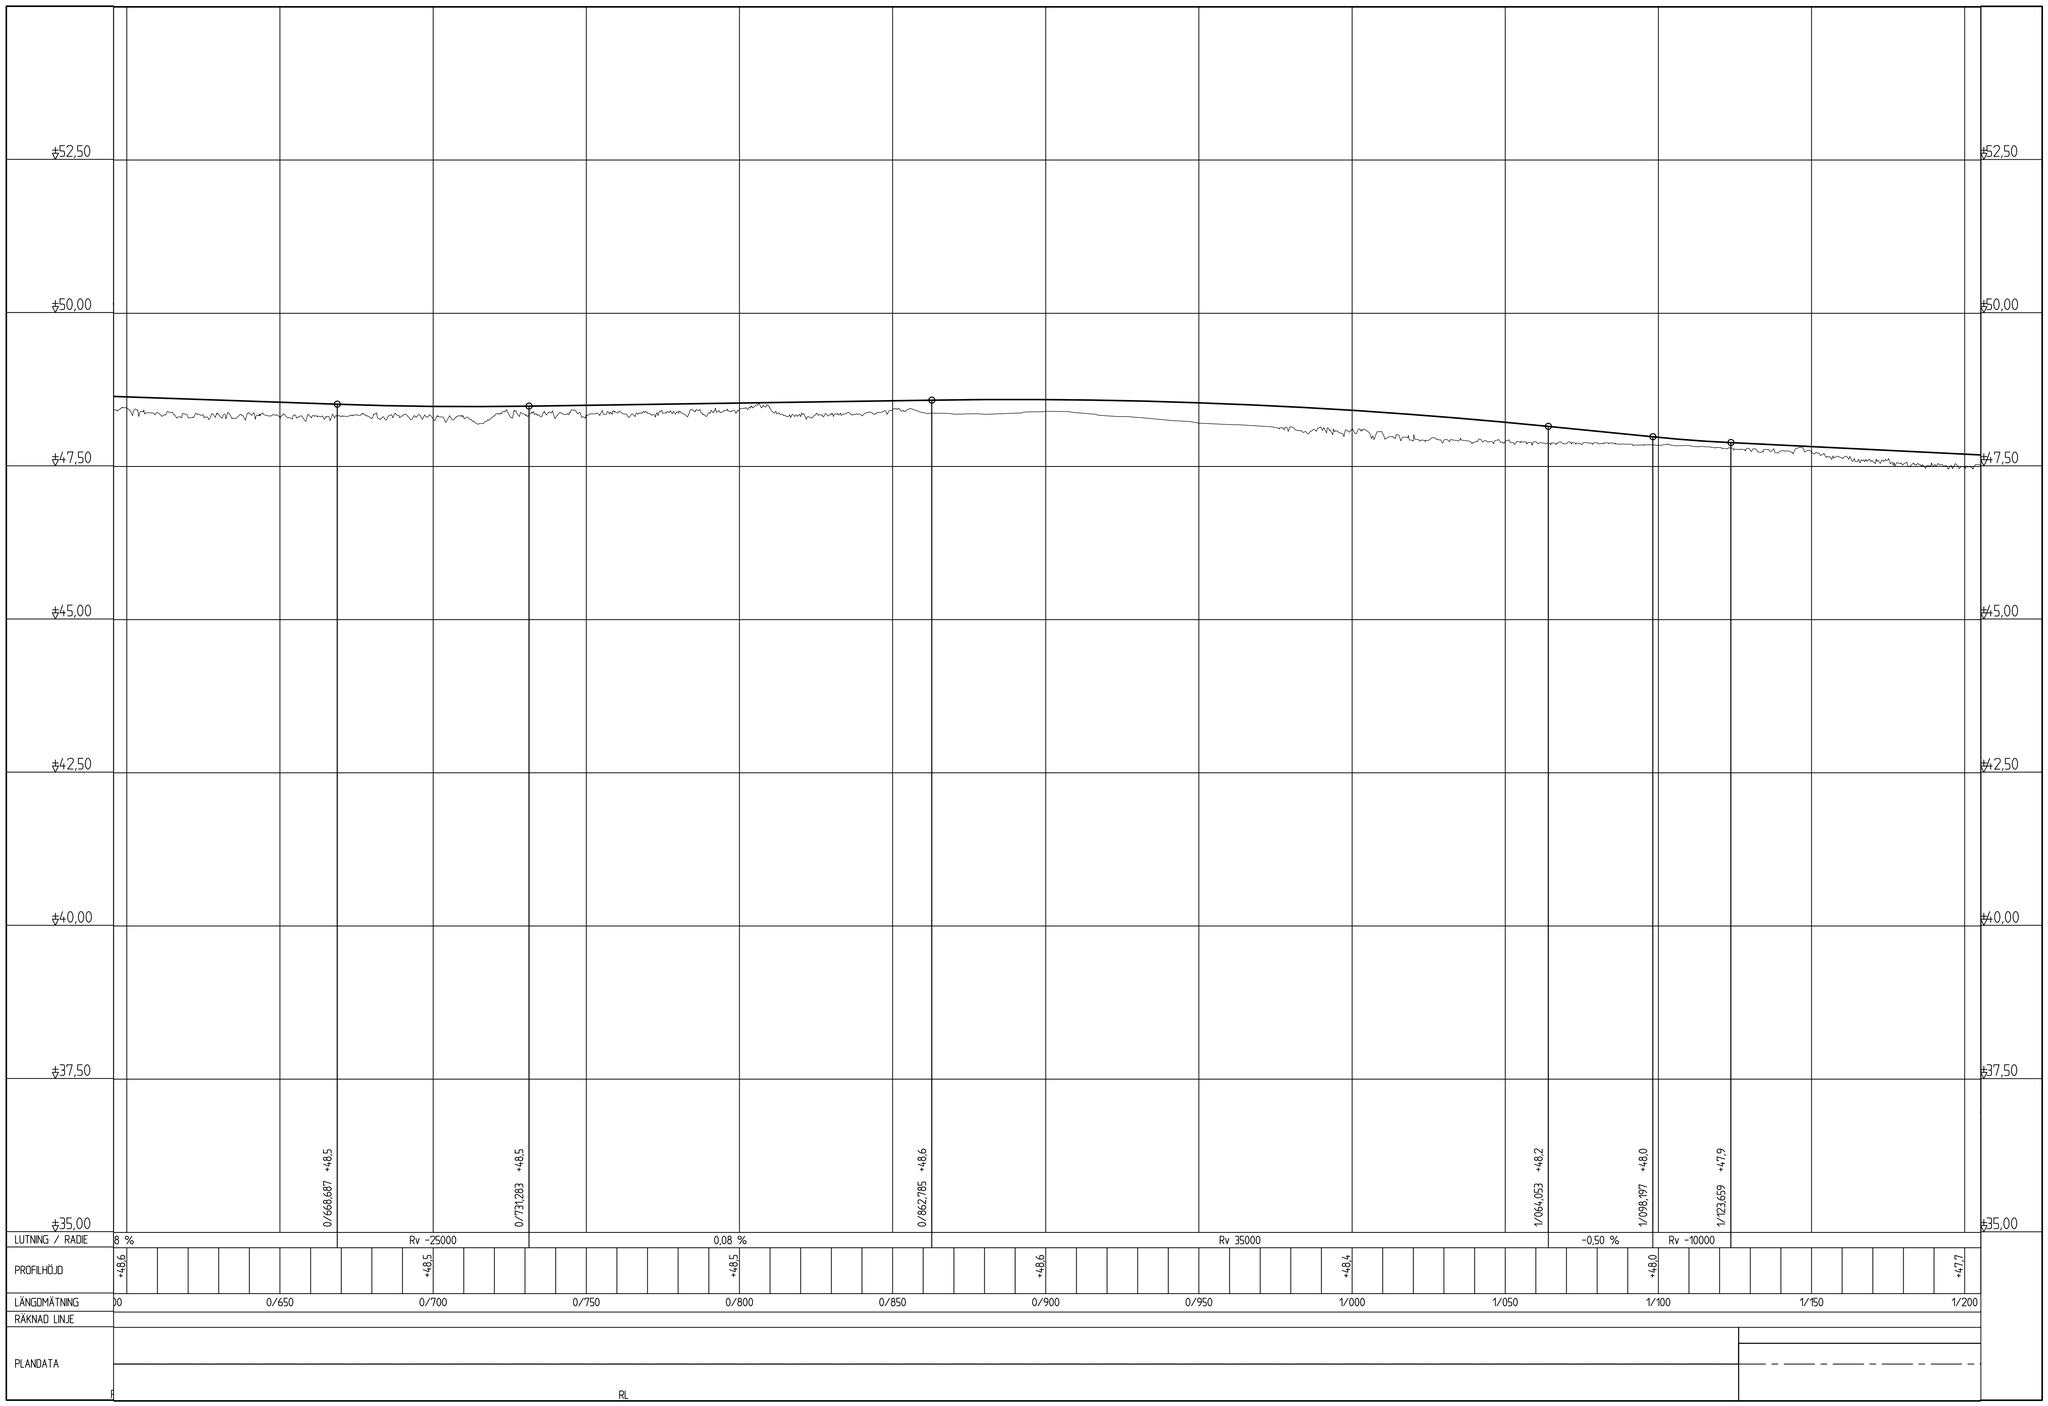


TECKENFÖRKLARING:

VÄGPROFIL

MARKHÖJD

KOORDINATSYSTEM
SYSTEM I PLAN: SWEREF 99 TM 00
SYSTEM I HÖJD: RH 2000

0 20 40 60 80 100
Horisontal skala 1 : 1000

TYP AV PLAN
# VÄGPLAN

GRANSKNINGSSTATUS / SYFTE

HANDLINGSTYP
GRANSKNINGSHANDLING

DATUM
2019-12-02

LEVERANS / ÄNDRINGS-PM

OBJEKT
RV 51
KVARNTORP - ALMBRO

DELOMRÅDE / BANDEL
KVARNTORP - ALMBRO

ANLÄGGNINGSDEL
RV 51

OBJEKTNUMMER / KM
146953

KONSTRUKTIONSNUMMER

BESTÄLLARE
TRAFIKVERKET

LEVERANTÖR
Norconsult
Loxia

SKAPAD AV
L PALMÉR

UPPDRAGSNUMMER
104 11 58

GODKÄND AV
R HARFELDT

AVDELNING
VÄG & JVG

RITNINGSTYP
PROFILRITNING

TEKNIKOMRÅDE / INNEHÅLL
T VÄGUTFORMNING OCH TRAFIK

BESKRIVNING
KM 0/600 - 1/200

ILLUSTRATIONSPROFIL

SKALA
1:1000/1:50

FORMAT
A1

FÖRVALTNINGSNUMMER

RITNINGSNUMMER
1 01 T 03 02

BLAD

NÄSTA BLAD

BET

FIL: L:\104115515 ARBETSMATERIAL\02 CAD\1.RITDEF\101103\02\DWG R\01T1A3 2019-10-22 13:05 AV ANVÄNDARE LINNEA.PALMER

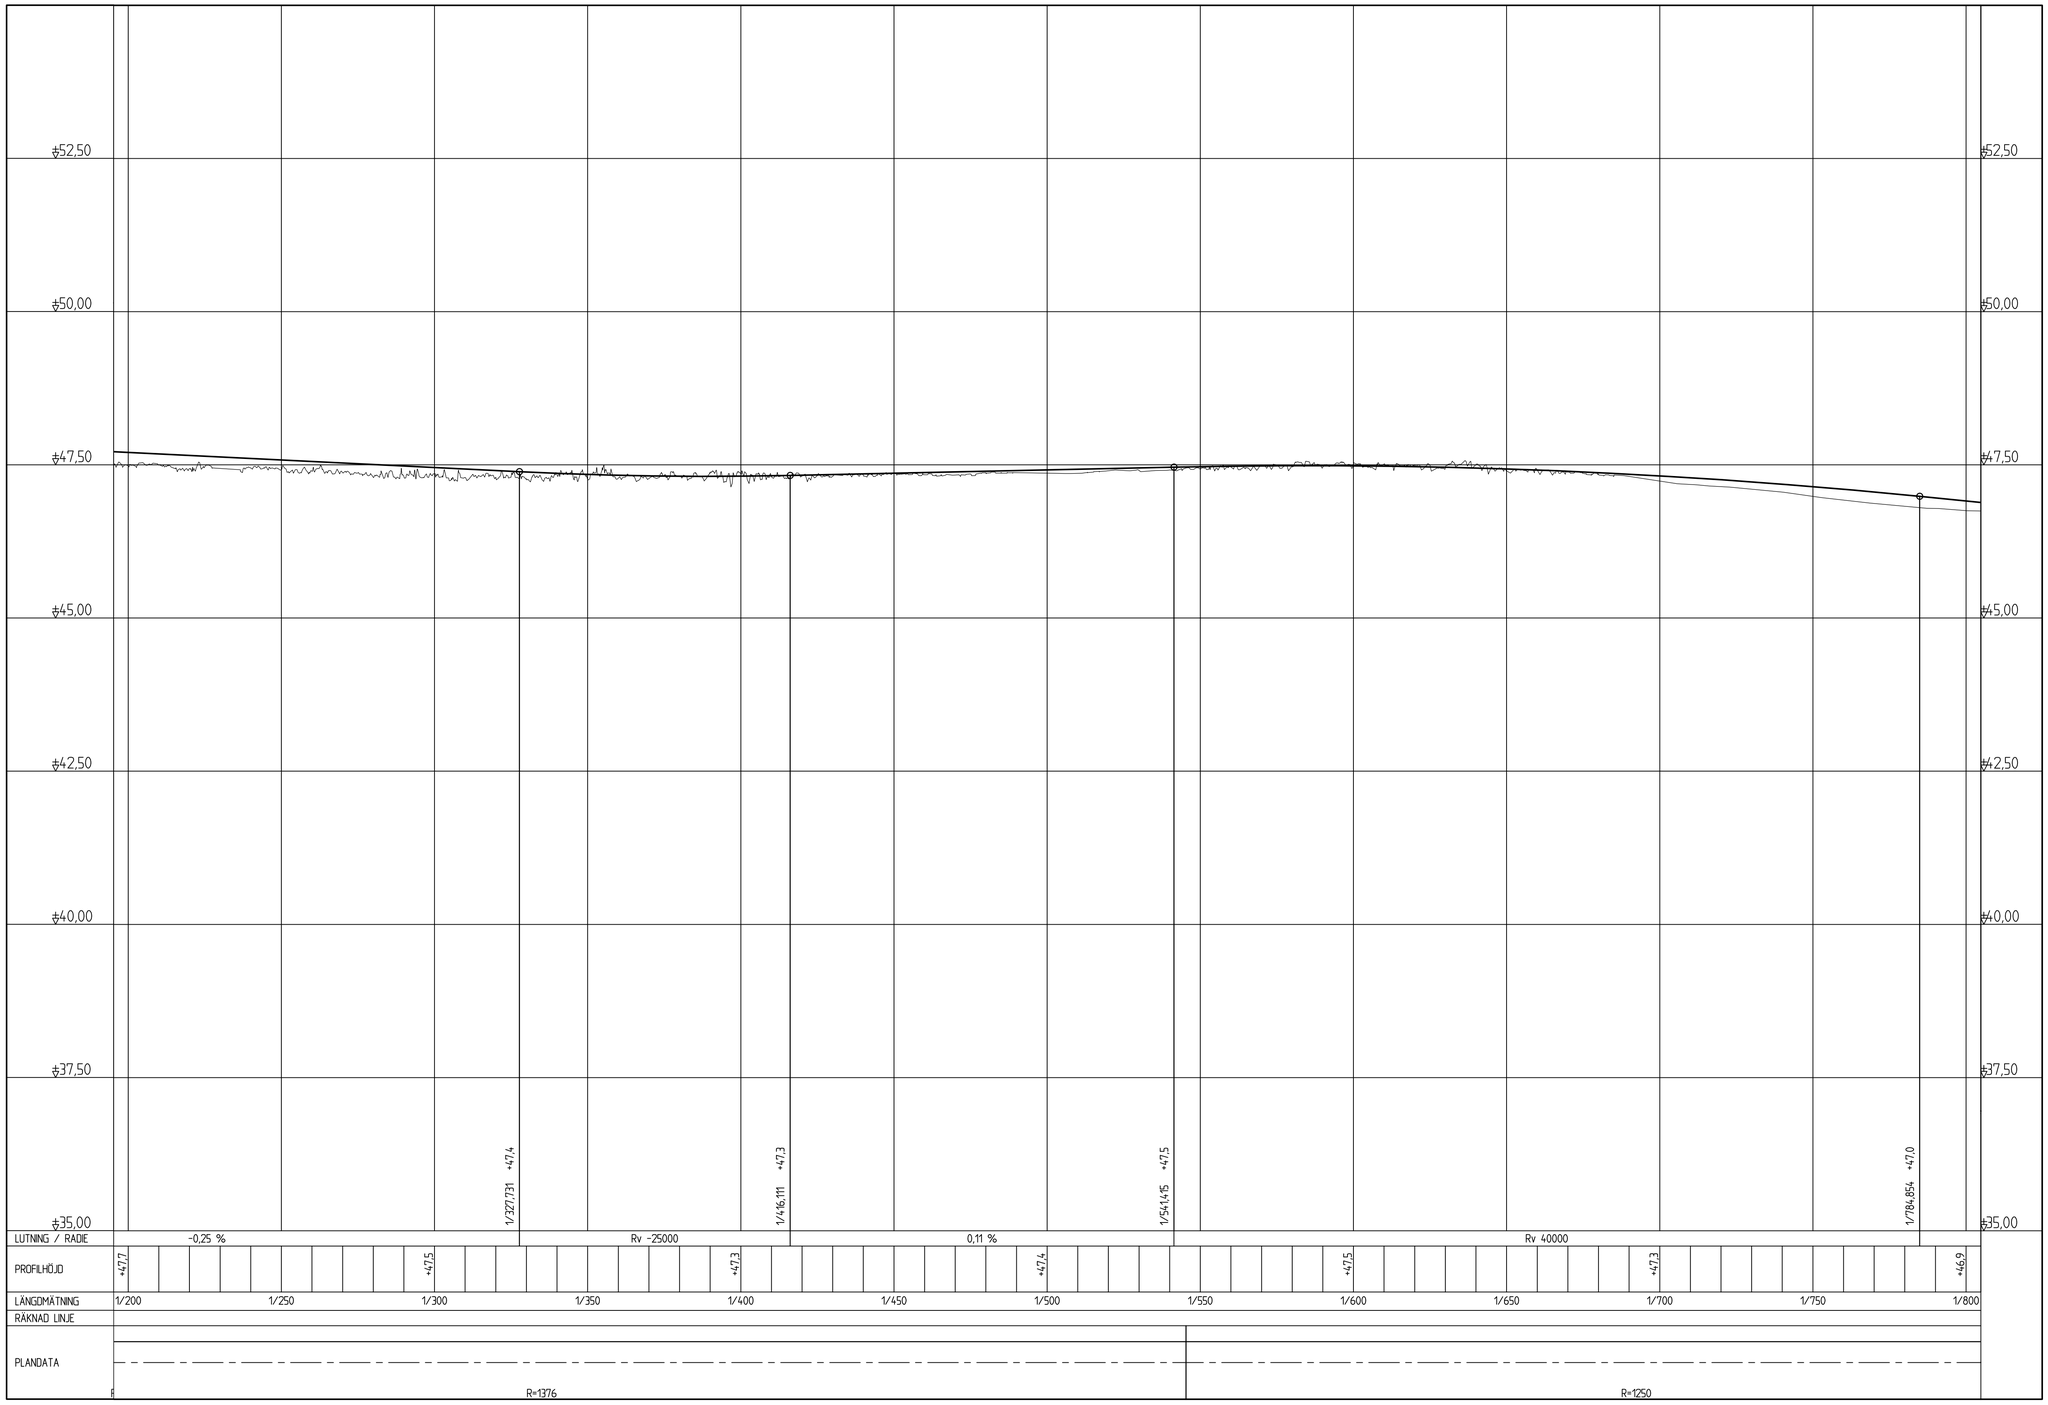


TECKENFÖRKLARING:

VÄGPROFIL

MARKHÖJD

KOORDINATSYSTEM
SYSTEM I PLAN: SWEREF 99 TM 00
SYSTEM I HÖJD: RH 2000

0 20 40 60 80 100
Horisontal skala 1 : 1000

TYP AV PLAN
# VÄGPLAN

GRANSKNINGSSTATUS / SYFTE

HANDLINGSTYP
GRANSKNINGSHANDLING

DATUM
2019-12-02

LEVERANS / ÄNDRINGS-PM

OBJEKT
RV 51
KVARNTORP - ALMBRO

DELOMRÅDE / BANDEL
KVARNTORP - ALMBRO

ANLÄGGNINGDEL
RV 51

OBJEKTNUMMER / KM
146953

KONSTRUKTIONSNUMMER

BESTÄLLARE
TRAFIKVERKET

LEVERANTÖR
Norconsult
Loxia

SKAPAD AV
L PALMÉR

UPPDRAGSNUMMER
104 11 58

GODKÄND AV
R HARFELDT

AVDELNING
VÄG & JVG

RITNINGSTYP
PROFILRITNING

TEKNIKOMRÅDE / INNEHÅLL
T VÄGUTFORMNING OCH TRAFIK

BESKRIVNING
KM 1/200 - 1/800

ILLUSTRATIONSPROFIL

SKALA
1:1000/1:50

FORMAT
A1

FÖRVALTNINGSNUMMER

RITNINGSNUMMER
1 01 T 03 03

BLAD

NÄSTA BLAD

BET

FIL: L:\104 1158\5 ARBETSMATERIAL\02 CAD\T\RITDEF\VIT1103D3.DWG PLOTTAD: 2019-10-22 13:05 AV ANVÄNDARE: LINNEA.PALMER

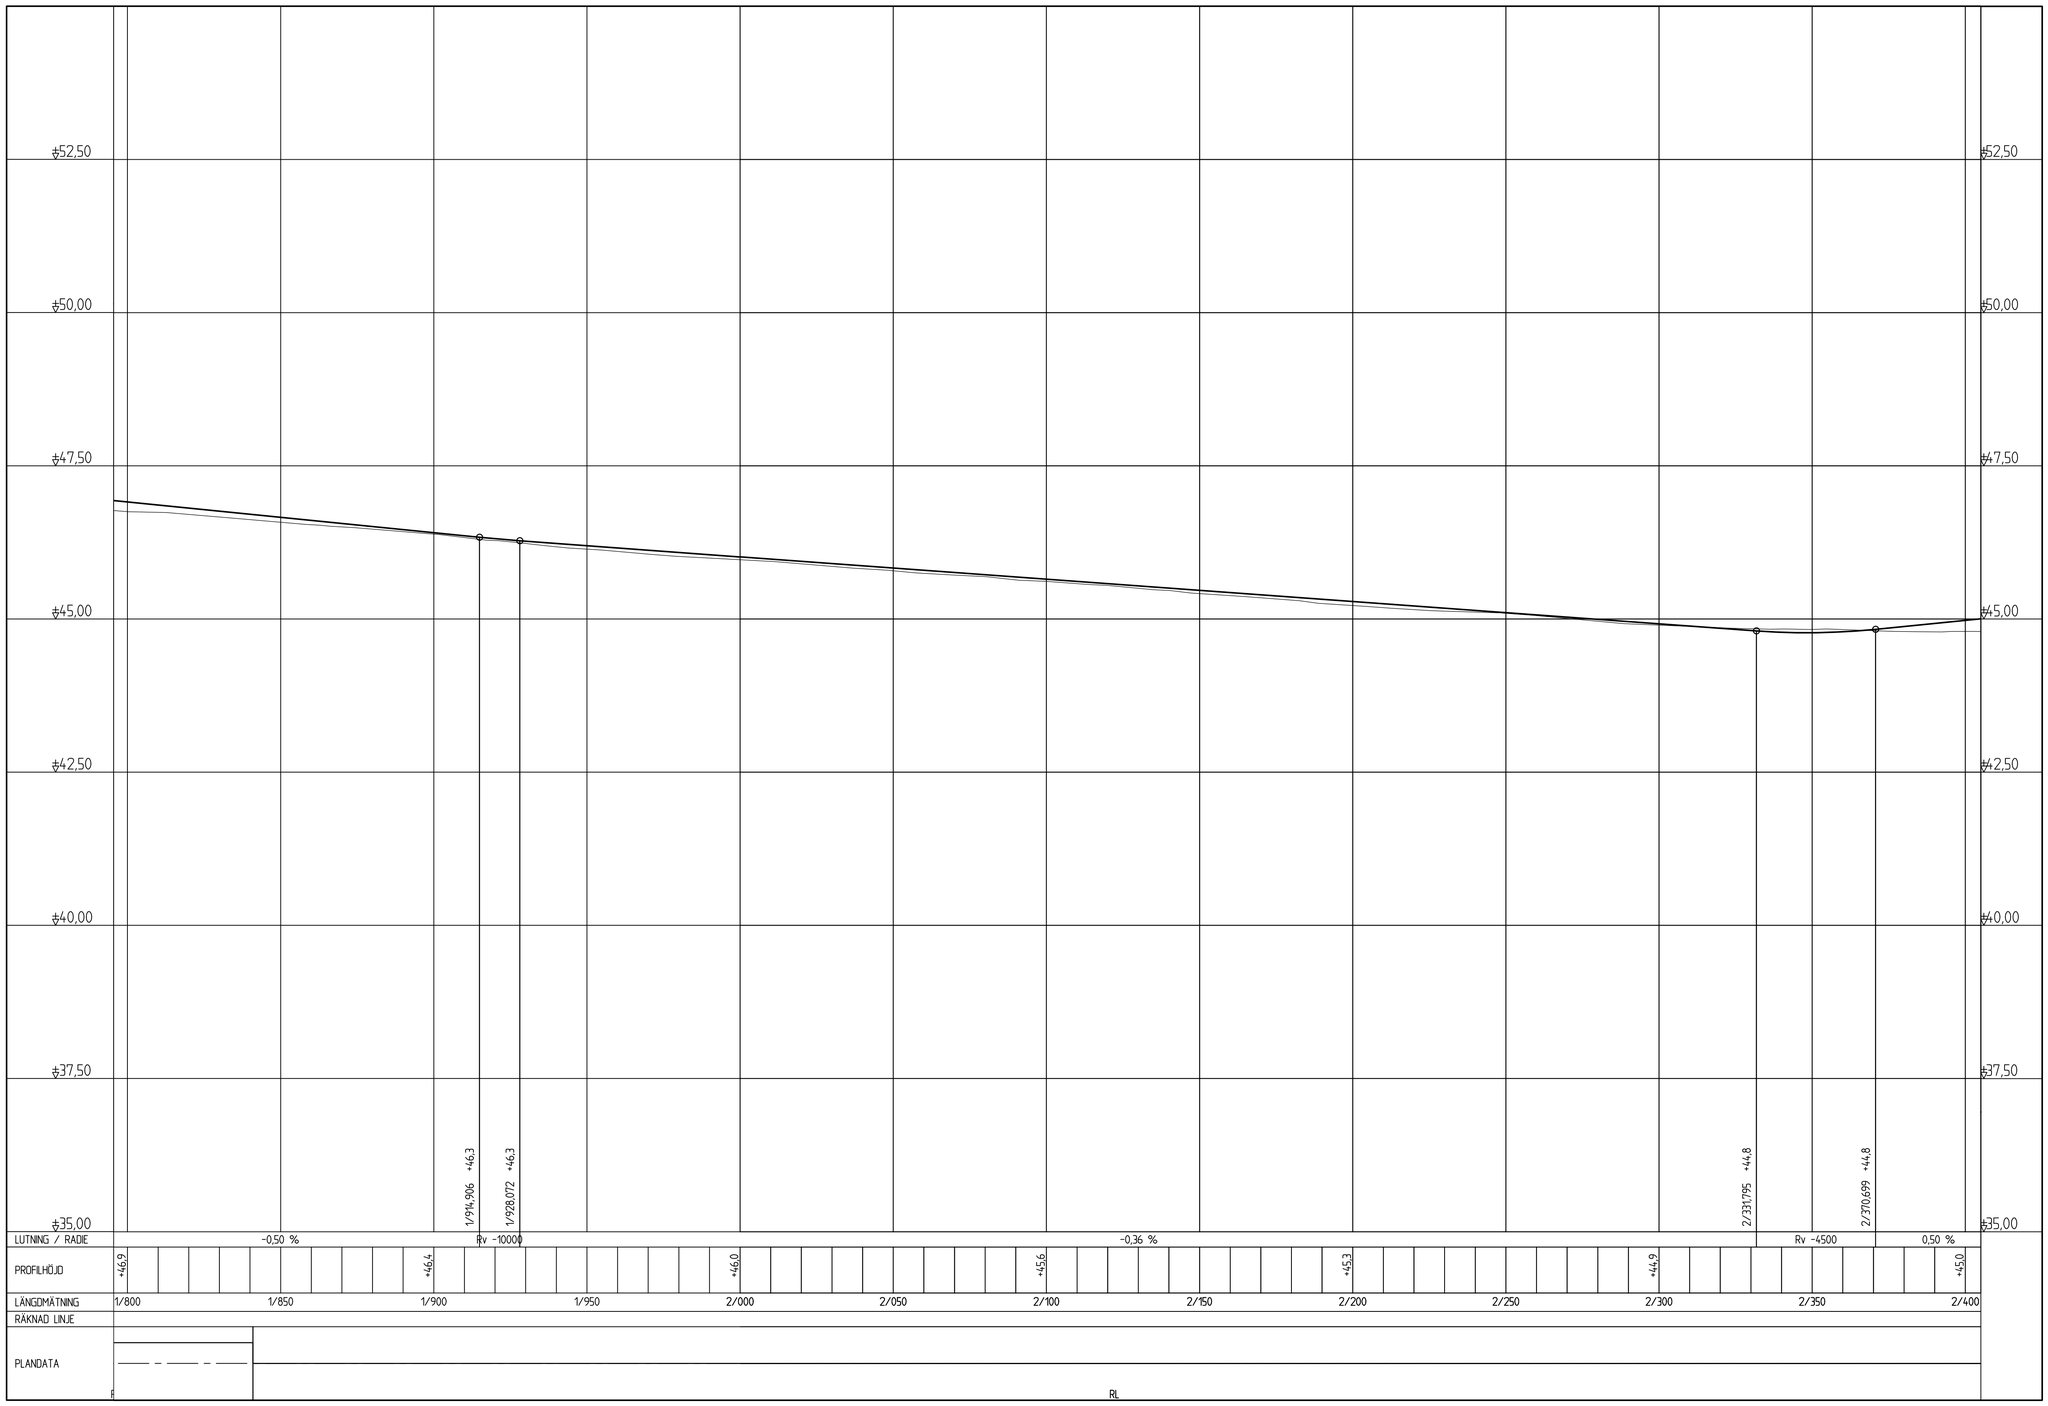


TECKENFÖRKLARING:

VÄGPROFIL

MARKHÖJD

KOORDINATSYSTEM
SYSTEM I PLAN: SWEREF 99 TM 00
SYSTEM I HÖJD: RH 2000

0 20 40 60 80 100
Horisontal skala 1 : 1000

TYP AV PLAN
# VÄGPLAN

GRANSKNINGSSTATUS / SYFTE

HANDLINGSTYP
GRANSKNINGSHANDLING

DATUM
2019-12-02

LEVERANS / ÄNDRINGS-PM

OBJEKT
RV 51
KVARNTORP - ALMBRO

DELOMRÅDE / BANDEL
KVARNTORP - ALMBRO

ANLÄGGNINGSDEL
RV 51

OBJEKTNUMMER / KM
146953

KONSTRUKTIONSNUMMER

BESTÄLLARE
TRAFIKVERKET

LEVERANTÖR
Norconsult
Loxia

SKAPAD AV
L PALMÉR

UPPDRAGSNUMMER
104 11 58

GODKÄND AV
R HARFELDT

AVDELNING
VÄG & JVG

RITNINGSTYP
PROFILRITNING

TEKNIKOMRÅDE / INNEHÅLL
T VÄGUTFORMNING OCH TRAFIK

BESKRIVNING
KM 1/800 - 2/400

ILLUSTRATIONSPROFIL

SKALA
1:1000/1:50

FORMAT
A1

FÖRVALTNINGSNUMMER

RITNINGSNUMMER
1 01 T 03 04

BLAD

NÄSTA BLAD

BET

FIL: L:\1041593\S ARBETSMATERIAL\02 CAD\T\RITDEF\VIT1030\DWG PLOTTAD: 2019-10-22 13:06 AV ANVÄNDARE LINKÖPPLUHER

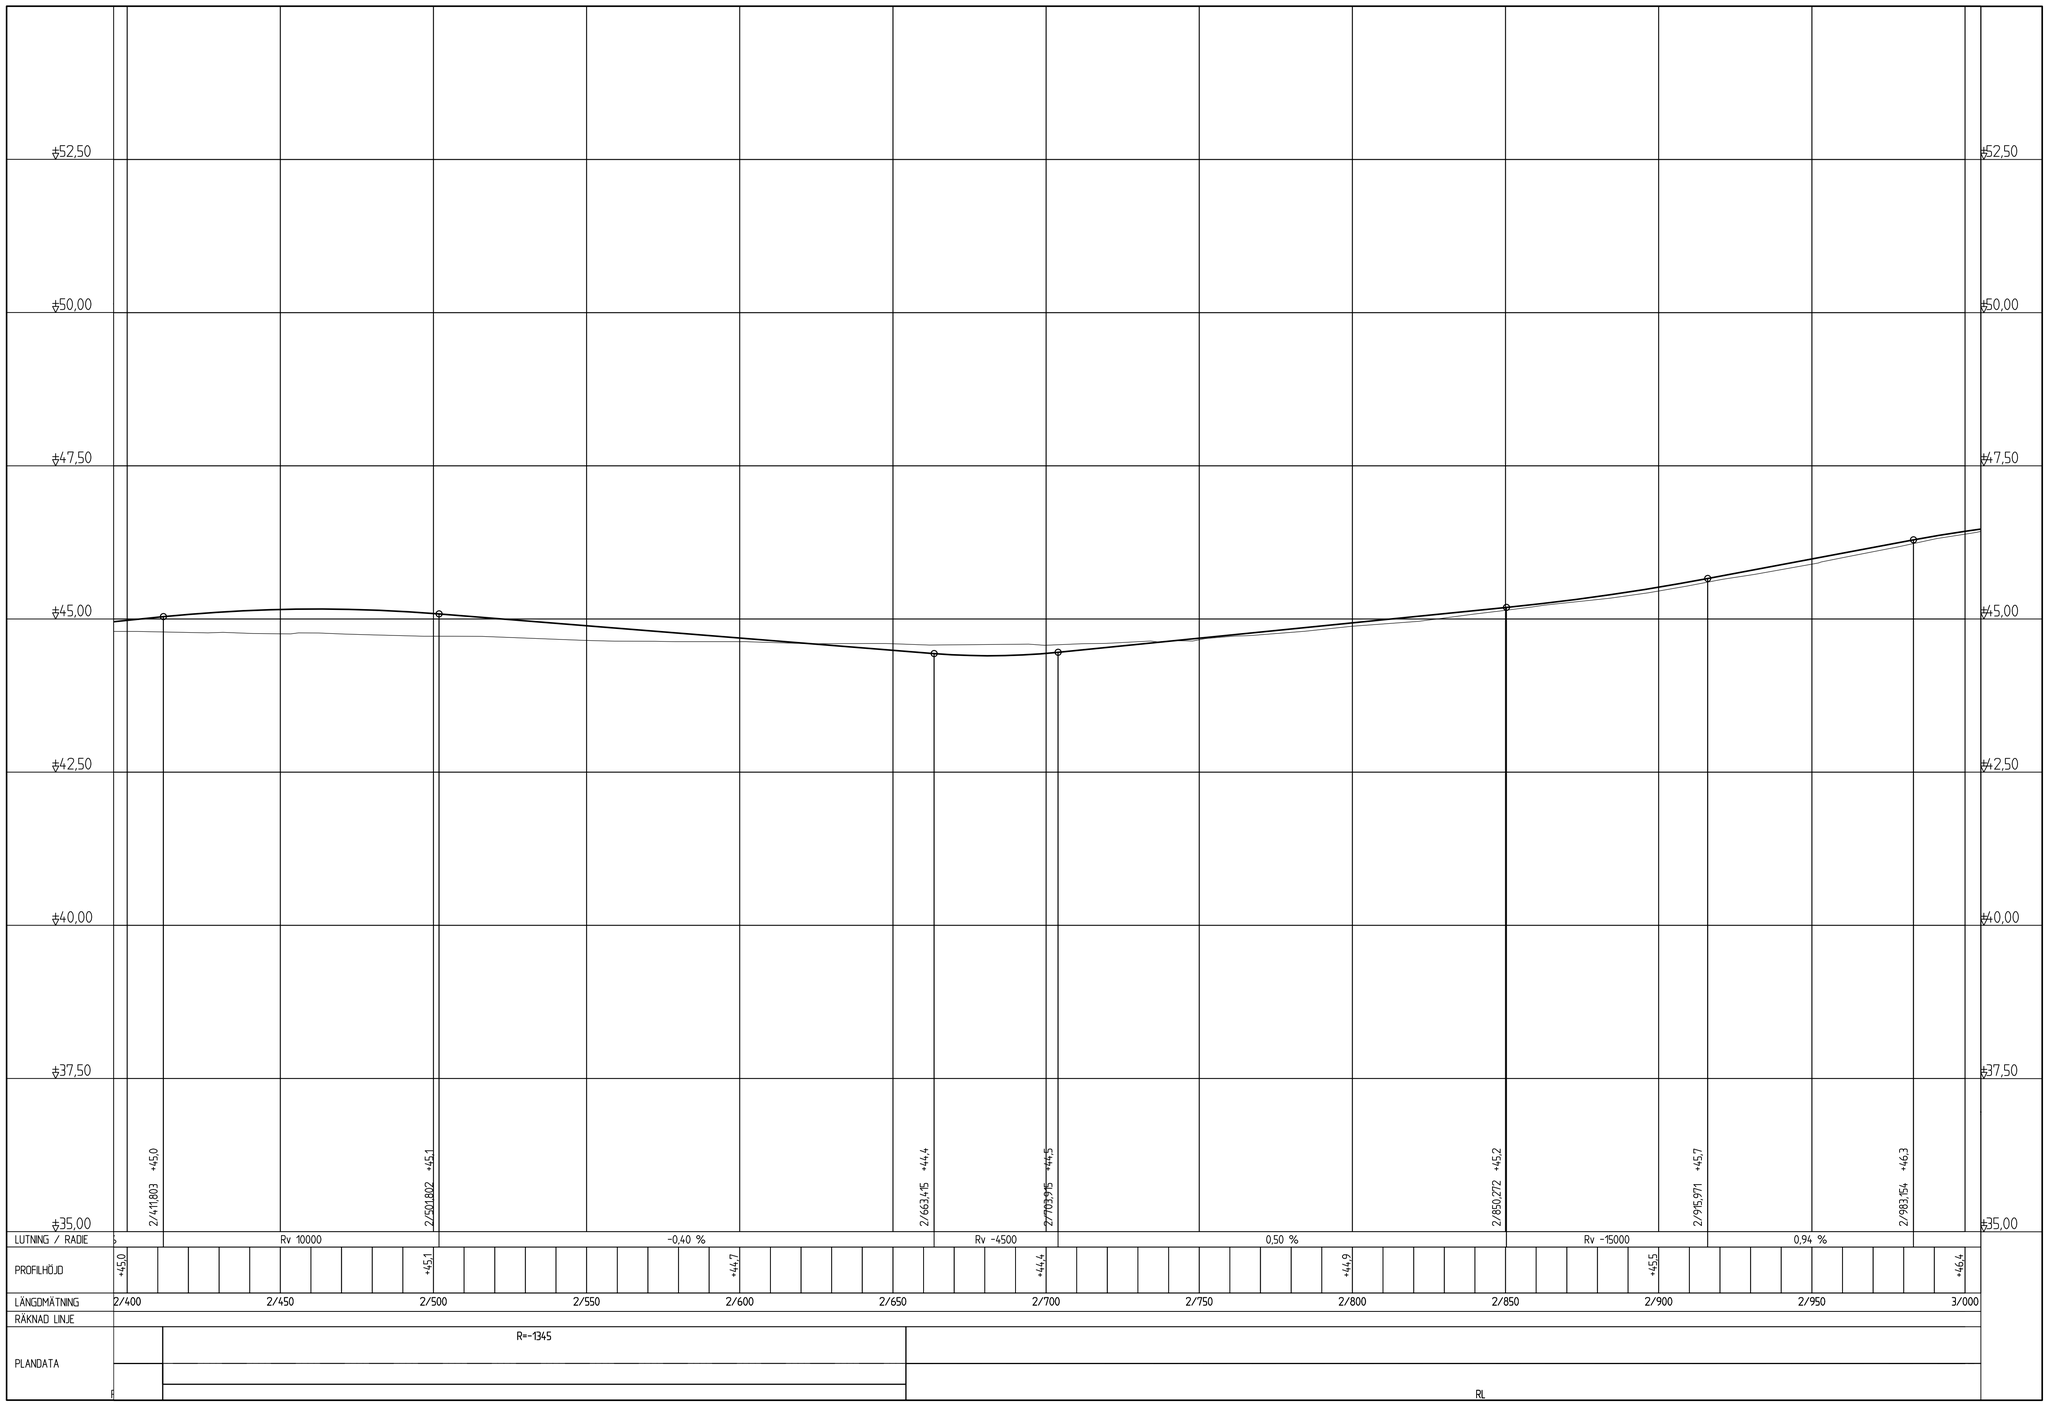


TECKENFÖRKLARING:

VÄGPROFIL

MARKHÖJD

KOORDINATSYSTEM
SYSTEM I PLAN: SWEREF 99 15 00
SYSTEM I HÖJD: RH 2000

0 20 40 60 80 100
Horisontal skala 1 : 1000

TYP AV PLAN
# VÄGPLAN

GRANSKNINGSSTATUS / SYFTE

HANDLINGSTYP
GRANSKNINGSHANDLING

DATUM
2019-12-02

LEVERANS / ÄNDRINGS-PM

OBJEKT
RV 51
KVARNTORP - ALMBRO

DELOMRÅDE / BANDEL
KVARNTORP - ALMBRO

ANLÄGGNINGDEL
RV 51

OBJEKTNUMMER / KM
146953

KONSTRUKTIONSNUMMER

BESTÄLLARE
TRAFIKVERKET

LEVERANTÖR
Norconsult
Loxia

SKAPAD AV
L PALMÉR

UPPDRAGSNUMMER
104 11 58

GODKÄND AV
R HARFELDT

AVDELNING
VÄG & JVG

RITNINGSTYP
PROFILRITNING

TEKNIKOMRÅDE / INNEHÅLL
T VÄGUTFORMNING OCH TRAFIK

BESKRIVNING
KM 2/400 - 3/000

ILLUSTRATIONSPROFIL

SKALA
1:1000/1:50

FORMAT
A1

FÖRVALTNINGSNUMMER

RITNINGSNUMMER
1 01 T 03 05

BLAD

NÄSTA BLAD

BET

FIL: L:\104 1158\5 ARBETSMATERIAL\02 CAD\T\RITDEF\VIT1035DWG RLIT1A3, 2019-10-22 13:06 AV ANVÄNDARE LINKEJPALMER

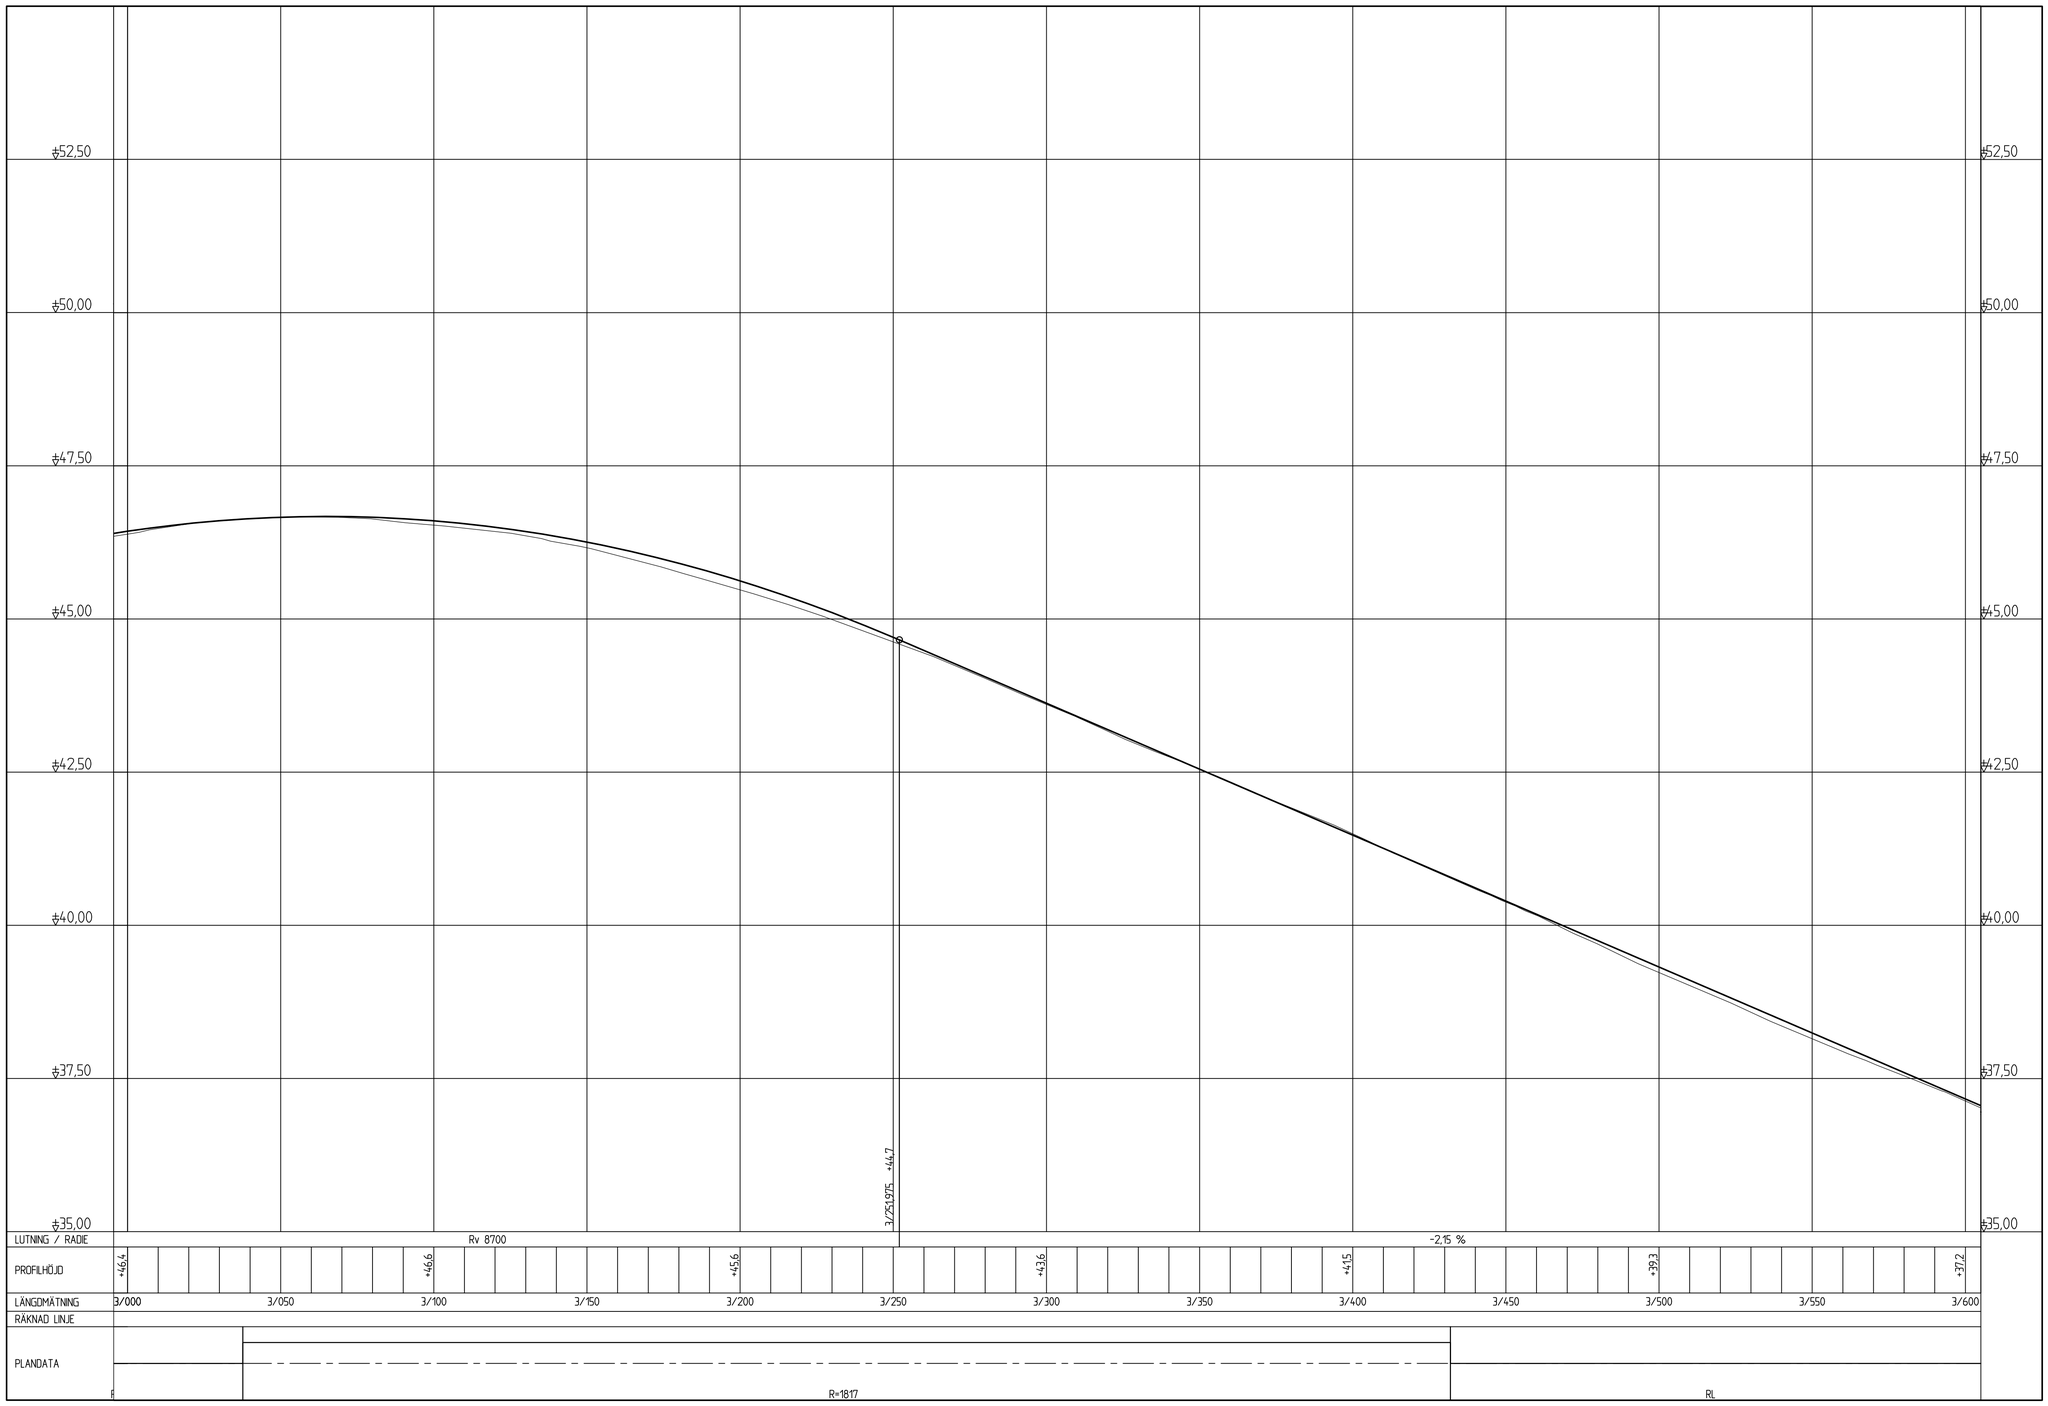


TECKENFÖRKLARING:

VÄGPROFIL

MARKHÖJD

KOORDINATSYSTEM
SYSTEM I PLAN: SWEREF 99 TM 00
SYSTEM I HÖJD: RH 2000

0 20 40 60 80 100
Horisontal skala 1 : 1000

TYP AV PLAN
# VÄGPLAN

GRANSKNINGSSTATUS / SYFTE

HANDLINGSTYP
GRANSKNINGSHANDLING

DATUM
2019-12-02

LEVERANS / ÄNDRINGS-PM

OBJEKT
RV 51
KVARNTORP - ALMBRO

DELOMRÅDE / BANDEL
KVARNTORP - ALMBRO

ANLÄGGNINGSDEL
RV 51

OBJEKTNUMMER / KM
146953

KONSTRUKTIONSNUMMER

BESTÄLLARE
TRAFIKVERKET

LEVERANTÖR
Norconsult
Loxia

SKAPAD AV
L PALMÉR

UPPDRAGSNUMMER
104 11 58

GODKÄND AV
R HARFELDT

AVDELNING
VÄG & JVG

RITNINGSTYP
PROFILRITNING

TEKNIKOMRÅDE / INNEHÅLL
T VÄGUTFORMNING OCH TRAFIK

BESKRIVNING
KM 3/000 - 3/600

ILLUSTRATIONSPROFIL

SKALA
1:1000/1:50

FORMAT
A1

FÖRVALTNINGSNUMMER

RITNINGSNUMMER
1 01 T 03 06

BLAD

NÄSTA BLAD

BET

FIL: L:\104118511 ARBETSMATERIAL\02 CAD\T\RITDEF\VITI03SKDWG PLOTTAD: 2019-10-22 13:06 AV ANVÄNDARE LINE&PALMER

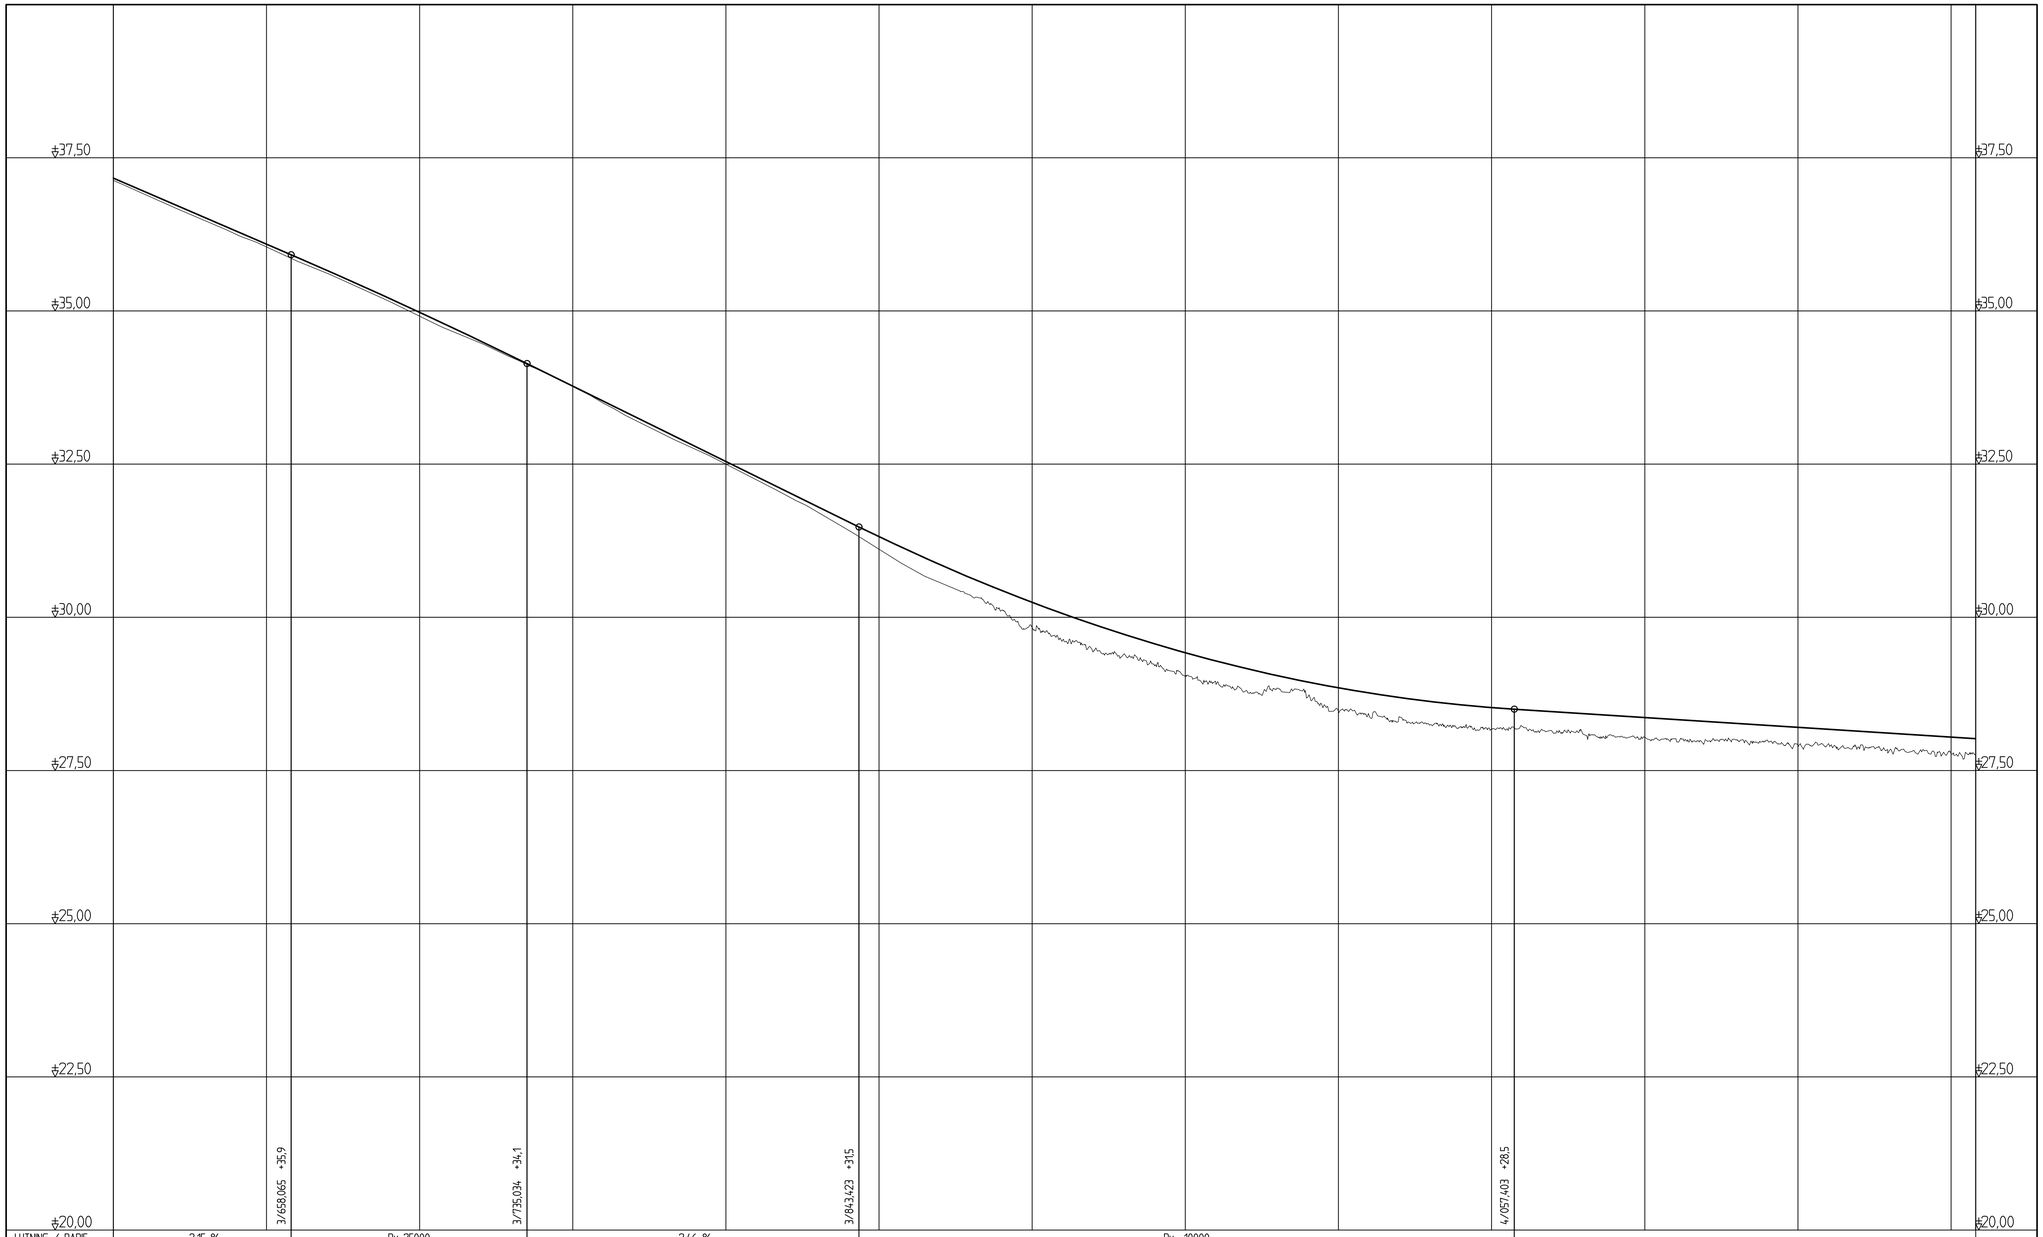


TECKENFÖRKLARING:

VÄGPROFIL

MARKHÖJD

KOORDINATSYSTEM
SYSTEM I PLAN: SWEREF 99 TM 00
SYSTEM I HÖJD: RH 2000

0 20 40 60 80 100
Horisontal skala 1 : 1000

TYP AV PLAN
VÄGPLAN

GRANSKNINGSSTATUS / SYFTE

HANDLINGSTYP
GRANSKNINGSHANDLING

DATUM
2019-12-02

LEVERANS / ÄNDRINGS-PM

OBJEKT
RV 51
KVARNTORP - ALMBRO

DELOMRÅDE / BANDEL
KVARNTORP - ALMBRO

ANLÄGGNINGDEL
RV 51

OBJEKTNUMMER / KM
146953

KONSTRUKTIONSNUMMER

BESTÄLLARE
TRAFIKVERKET

LEVERANTÖR
Norconsult
Loxia group

SKAPAD AV
L PALMÉR

UPPDRAGSNUMMER
104 11 58

GODKÄND AV
R HARFELDT

AVDELNING
VÄG & JVG

RITNINGSTYP
PROFILRITNING

TEKNIKOMRÅDE / INNEHÅLL
T VÄGUTFORMNING OCH TRAFIK

BESKRIVNING
KM 3/600 - 4/200

ILLUSTRATIONSPROFIL

SKALA
1:1000/1:50

FORMAT
A1

FÖRVALTNINGSNUMMER

RITNINGSNUMMER
1 01 T 03 07

BLAD

NÄSTA BLAD

BET

FIL: L:\SVK\158\S ARBETSMATERIAL\02 CAD\TVÄRTEEN\0110307.DWG PLOTTAD: 2019-10-22 13:07 AV: ANVÄNDARE: LINNEA.PALMER

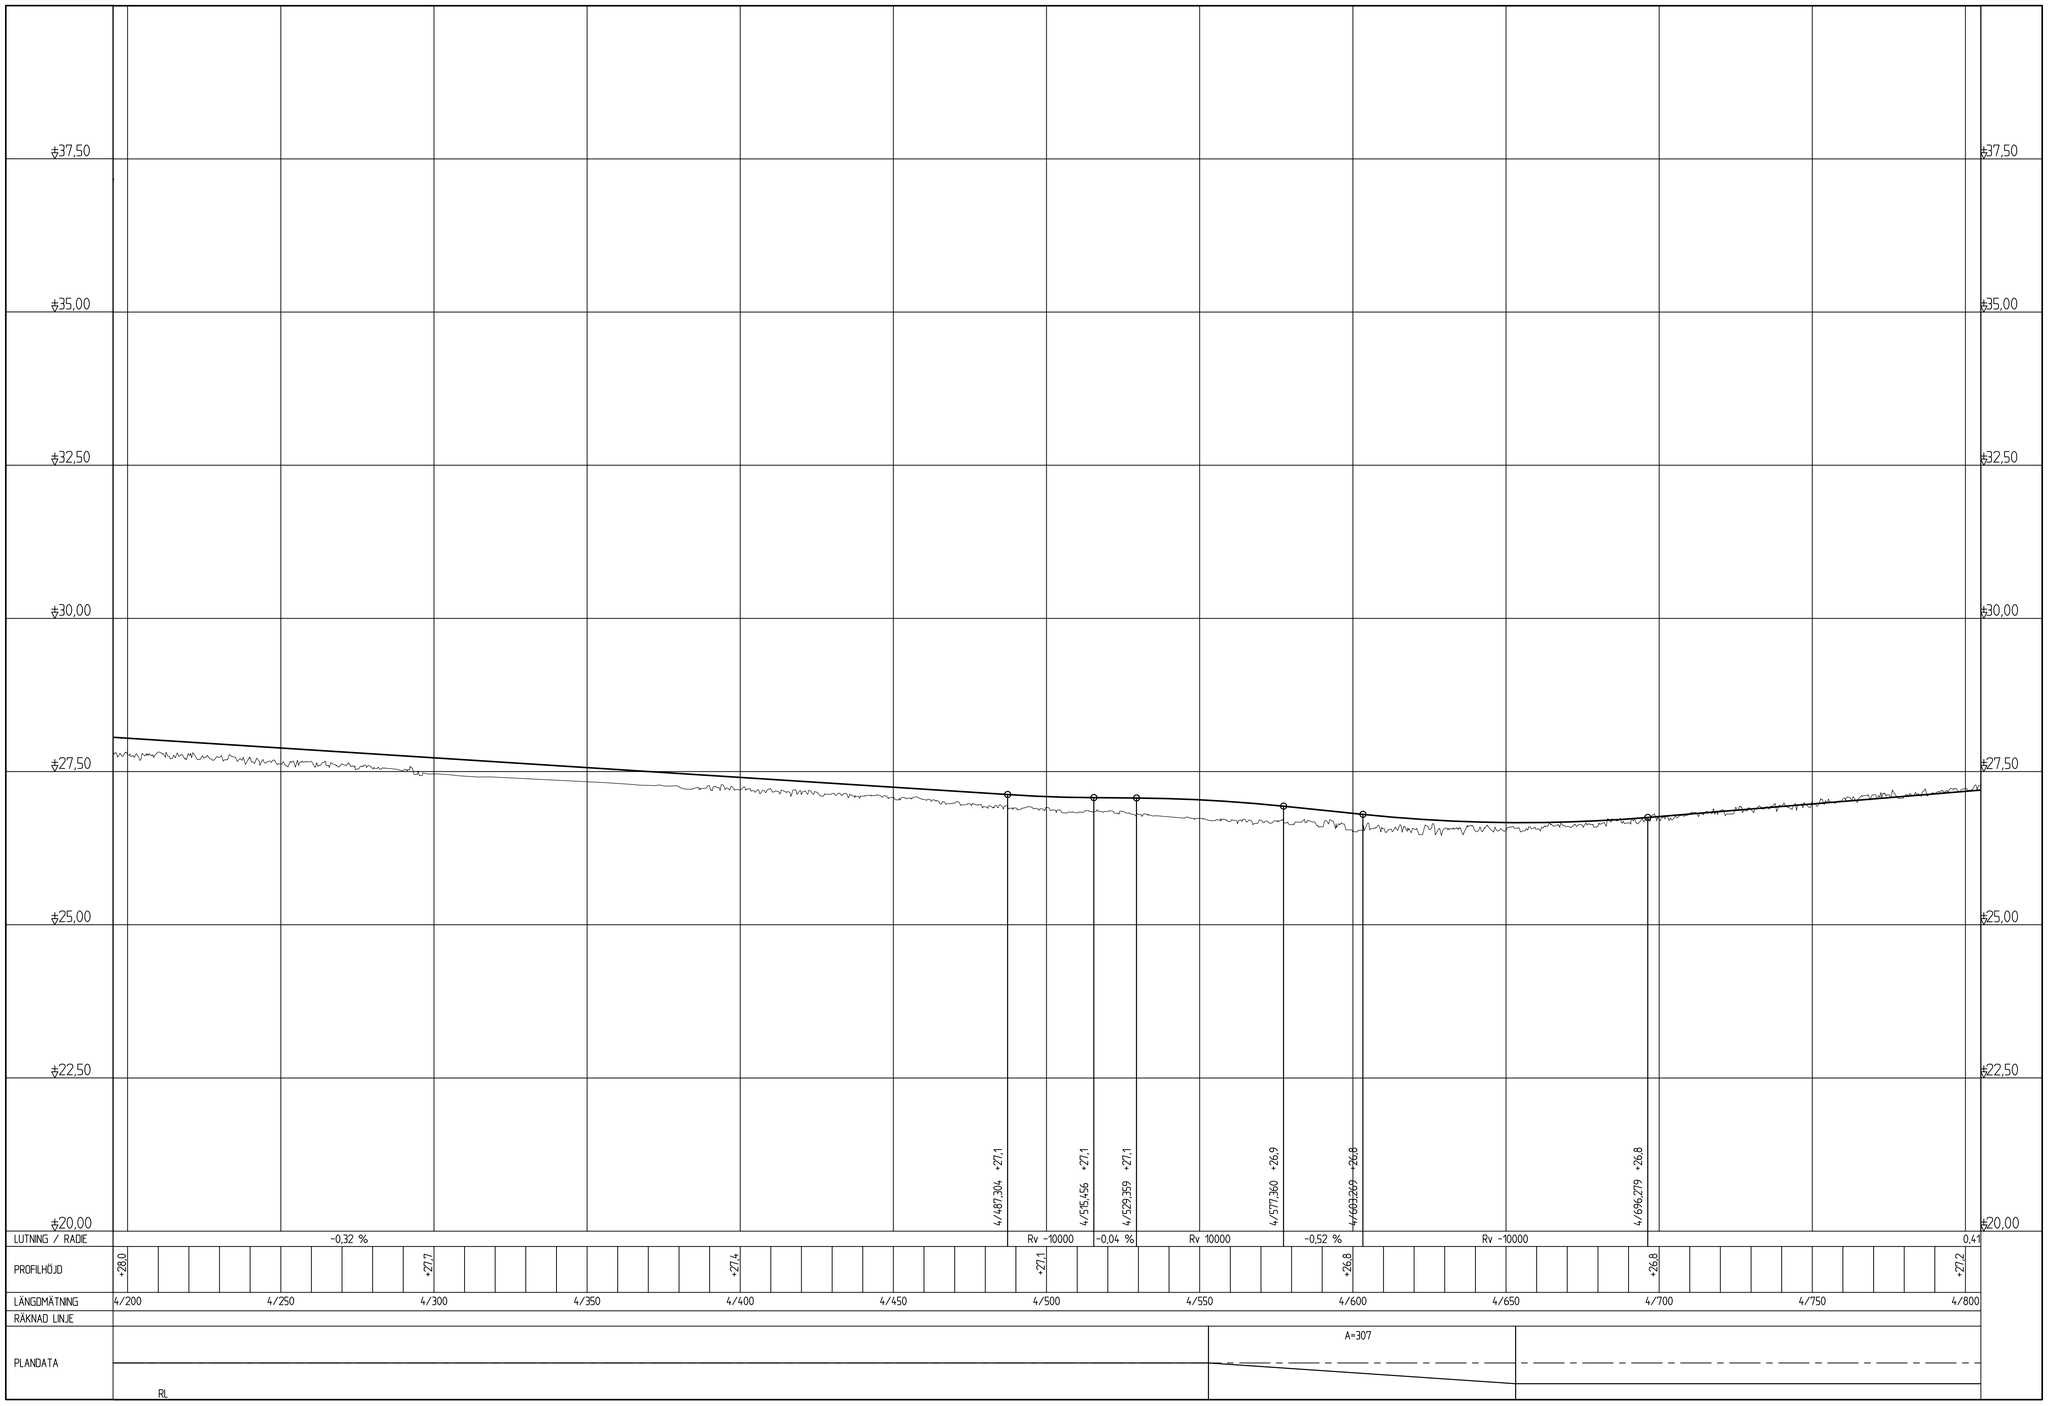


TECKENFÖRKLARING:

VÄGPROFIL

MARKHÖJD

KOORDINATSYSTEM
SYSTEM I PLAN: SWEREF 99 TM 00
SYSTEM I HÖJD: RH 2000

0 20 40 60 80 100
Horisontal skala 1 : 1000

TYP AV PLAN
VÄGPLAN

GRANSKNINGSSTATUS / SYFTE

HANDLINGSTYP
GRANSKNINGSHANDLING

DATUM
2019-12-02

LEVERANS / ÄNDRINGS-PM

OBJEKT
RV 51
KVARNTORP - ALMBRO

DELOMRÅDE / BANDEL
KVARNTORP - ALMBRO

ANLÄGGNINGSDEL
RV 51

OBJEKTNUMMER / KM
146953

KONSTRUKTIONSNUMMER

BESTÄLLARE
TRAFIKVERKET

LEVERANTÖR
Norconsult
Loxia group

SKAPAD AV
L PALMÉR

UPPDRAGSNUMMER
104 11 58

GODKÄND AV
R HARFELDT

AVDELNING
VÄG & JVG

RITNINGSTYP
PROFILRITNING

TEKNIKOMRÅDE / INNEHÅLL
T VÄGUTFORMNING OCH TRAFIK

BESKRIVNING
KM 4/200 - 4/800

ILLUSTRATIONSPROFIL

SKALA
1:1000/1:50

FORMAT
A1

FÖRVALTNINGSNUMMER

RITNINGSNUMMER
1 01 T 03 08

BLAD

NÄSTA BLAD

BET

FIL: L:\3X\1583\S_ARBETSMATERIAL\02 CAD\TVÄRTRÄDEN\1011030B.DWG PLOTTAD: 2019-10-22 13:07 AV ANVÄNDARE: LINE.AFALMER

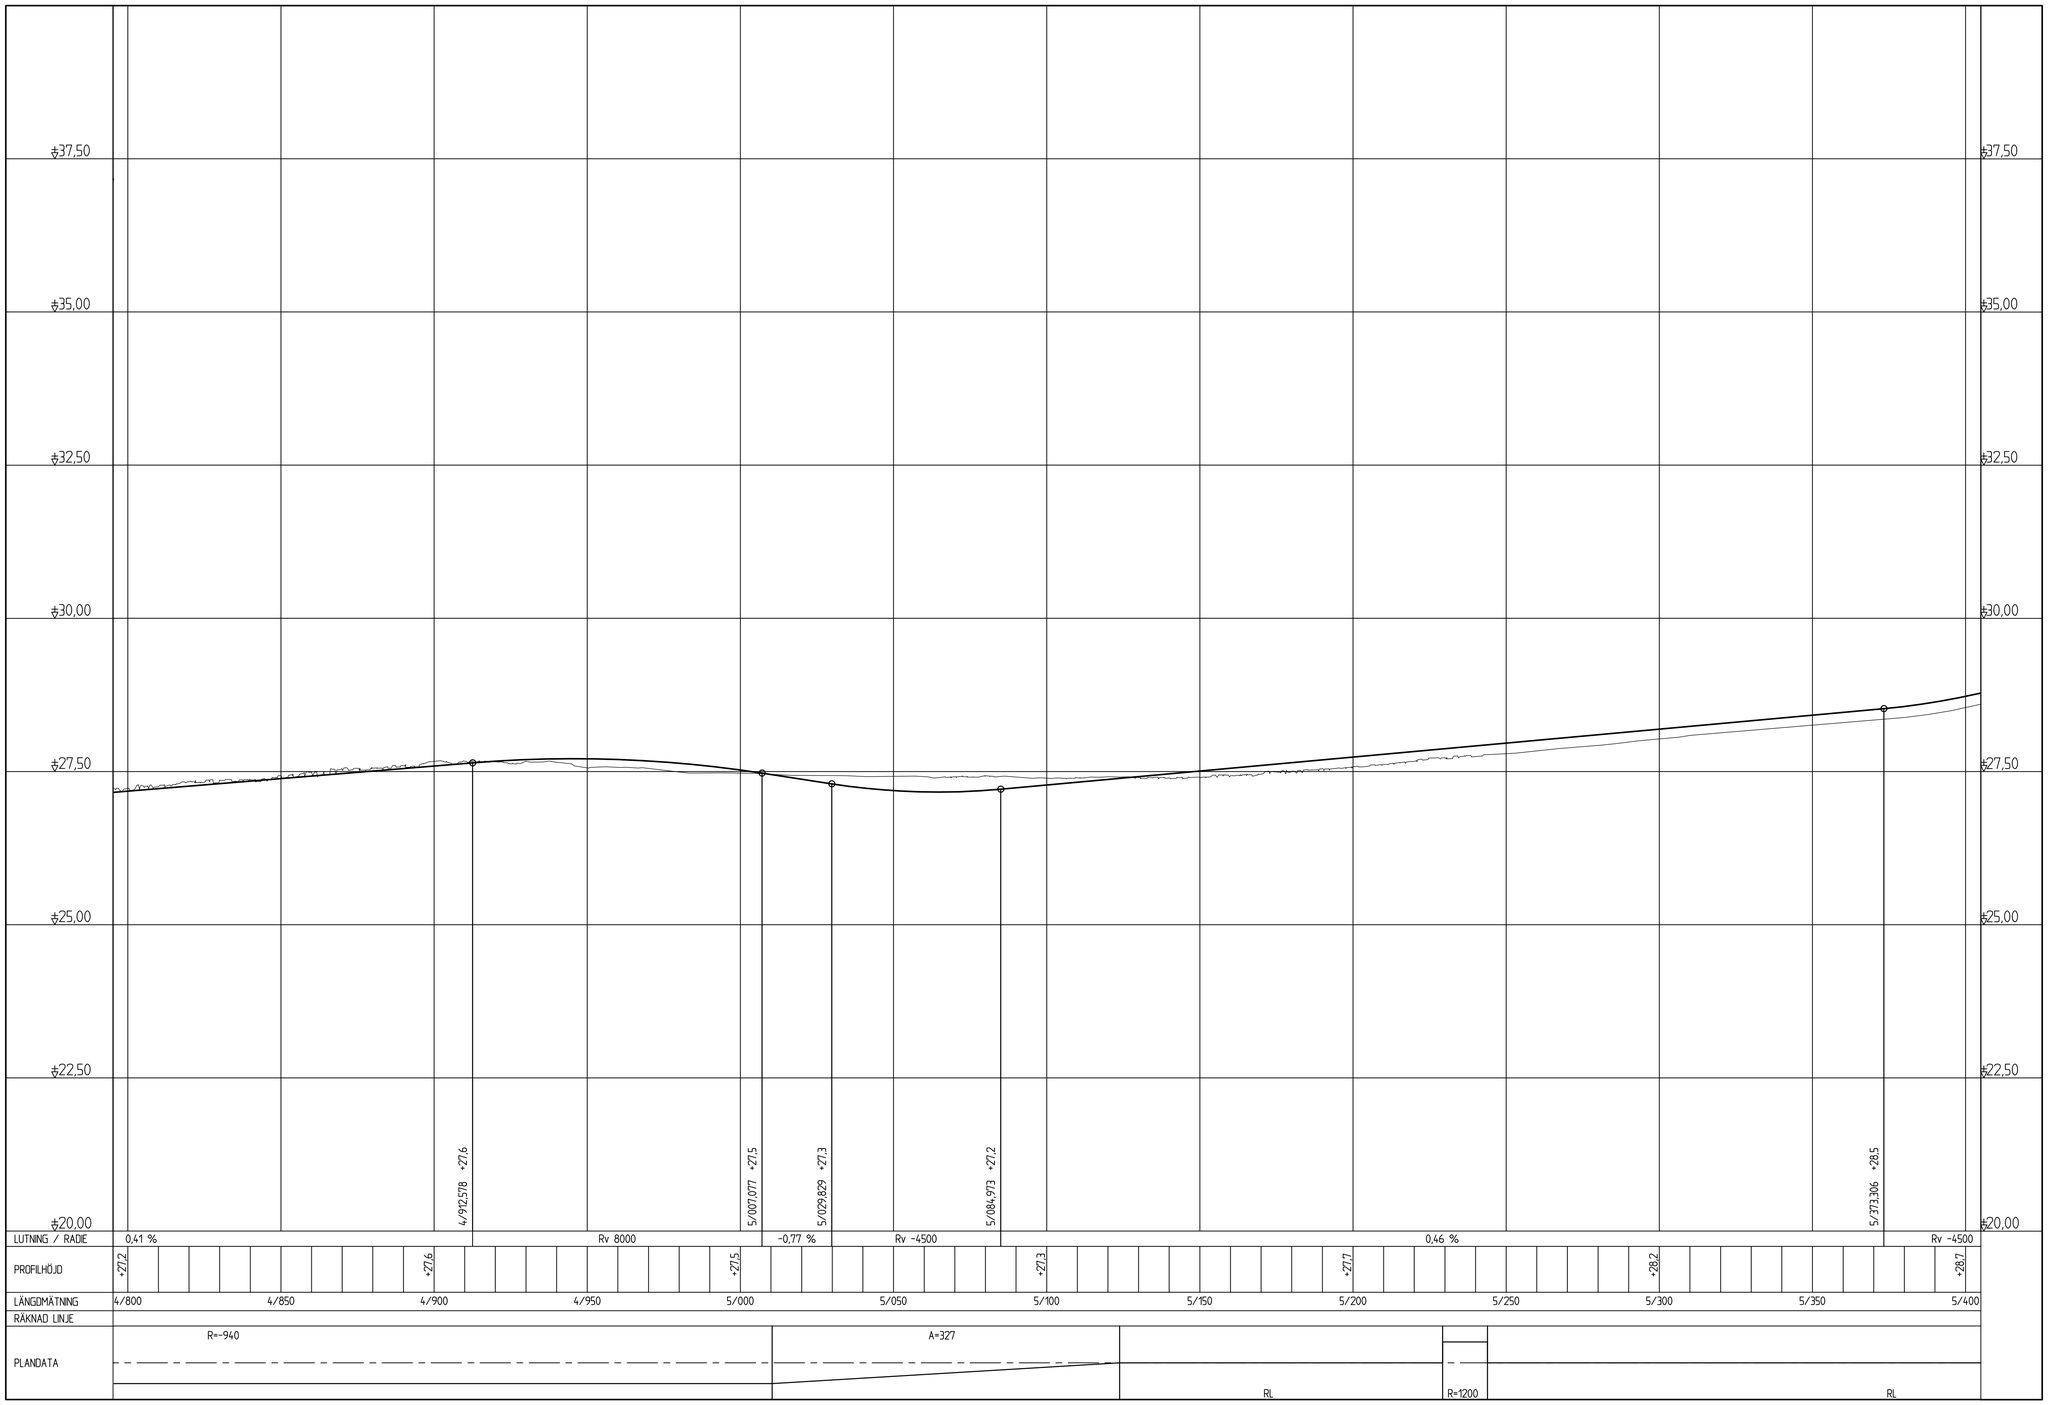


TECKENFÖRKLARING:

VÄGPROFIL

MARKHÖJD

KOORDINATSYSTEM
SYSTEM I PLAN: SWEREF 99 TM 00
SYSTEM I HÖJD: RH 2000

0 20 40 60 80 100
Horisontal skala 1 : 1000

TYP AV PLAN
# VÄGPLAN

GRANSKNINGSSTATUS / SYFTE

HANDLINGSTYP
GRANSKNINGSHANDLING

DATUM
2019-12-02

LEVERANS / ÄNDRINGS-PM

OBJEKT
RV 51
KVARNTORP - ALMBRO

DELOMRÅDE / BANDEL
KVARNTORP - ALMBRO

ANLÄGGNINGSDEL
RV 51

OBJEKTNUMMER / KM
146953

KONSTRUKTIONSNUMMER

BESTÄLLARE
TRAFIKVERKET

LEVERANTÖR
Norconsult
Loxia group

SKAPAD AV
L PALMÉR

UPPDRAGSNUMMER
104 11 58

GODKÄND AV
R HARFELDT

AVDELNING
VÄG & JVG

RITNINGSTYP
PROFILRITNING

TEKNIKOMRÅDE / INNEHÅLL
T VÄGUTFORMNING OCH TRAFIK

BESKRIVNING
KM 4/800 - 5/400

ILLUSTRATIONSPROFIL

SKALA
1:1000/1:50

FORMAT
A1

FÖRVALTNINGSNUMMER

RITNINGSNUMMER
1 01 T 03 09

BLAD

NÄSTA BLAD

BET

FIL: L:\5X\1508\S ARBETSMATERIAL\02 CAD\T\RITDEF\XVITX0392\DWG PLOTTAD: 2019-10-22 13:07 AV ANVÄNDARE: LINEA\PALMER

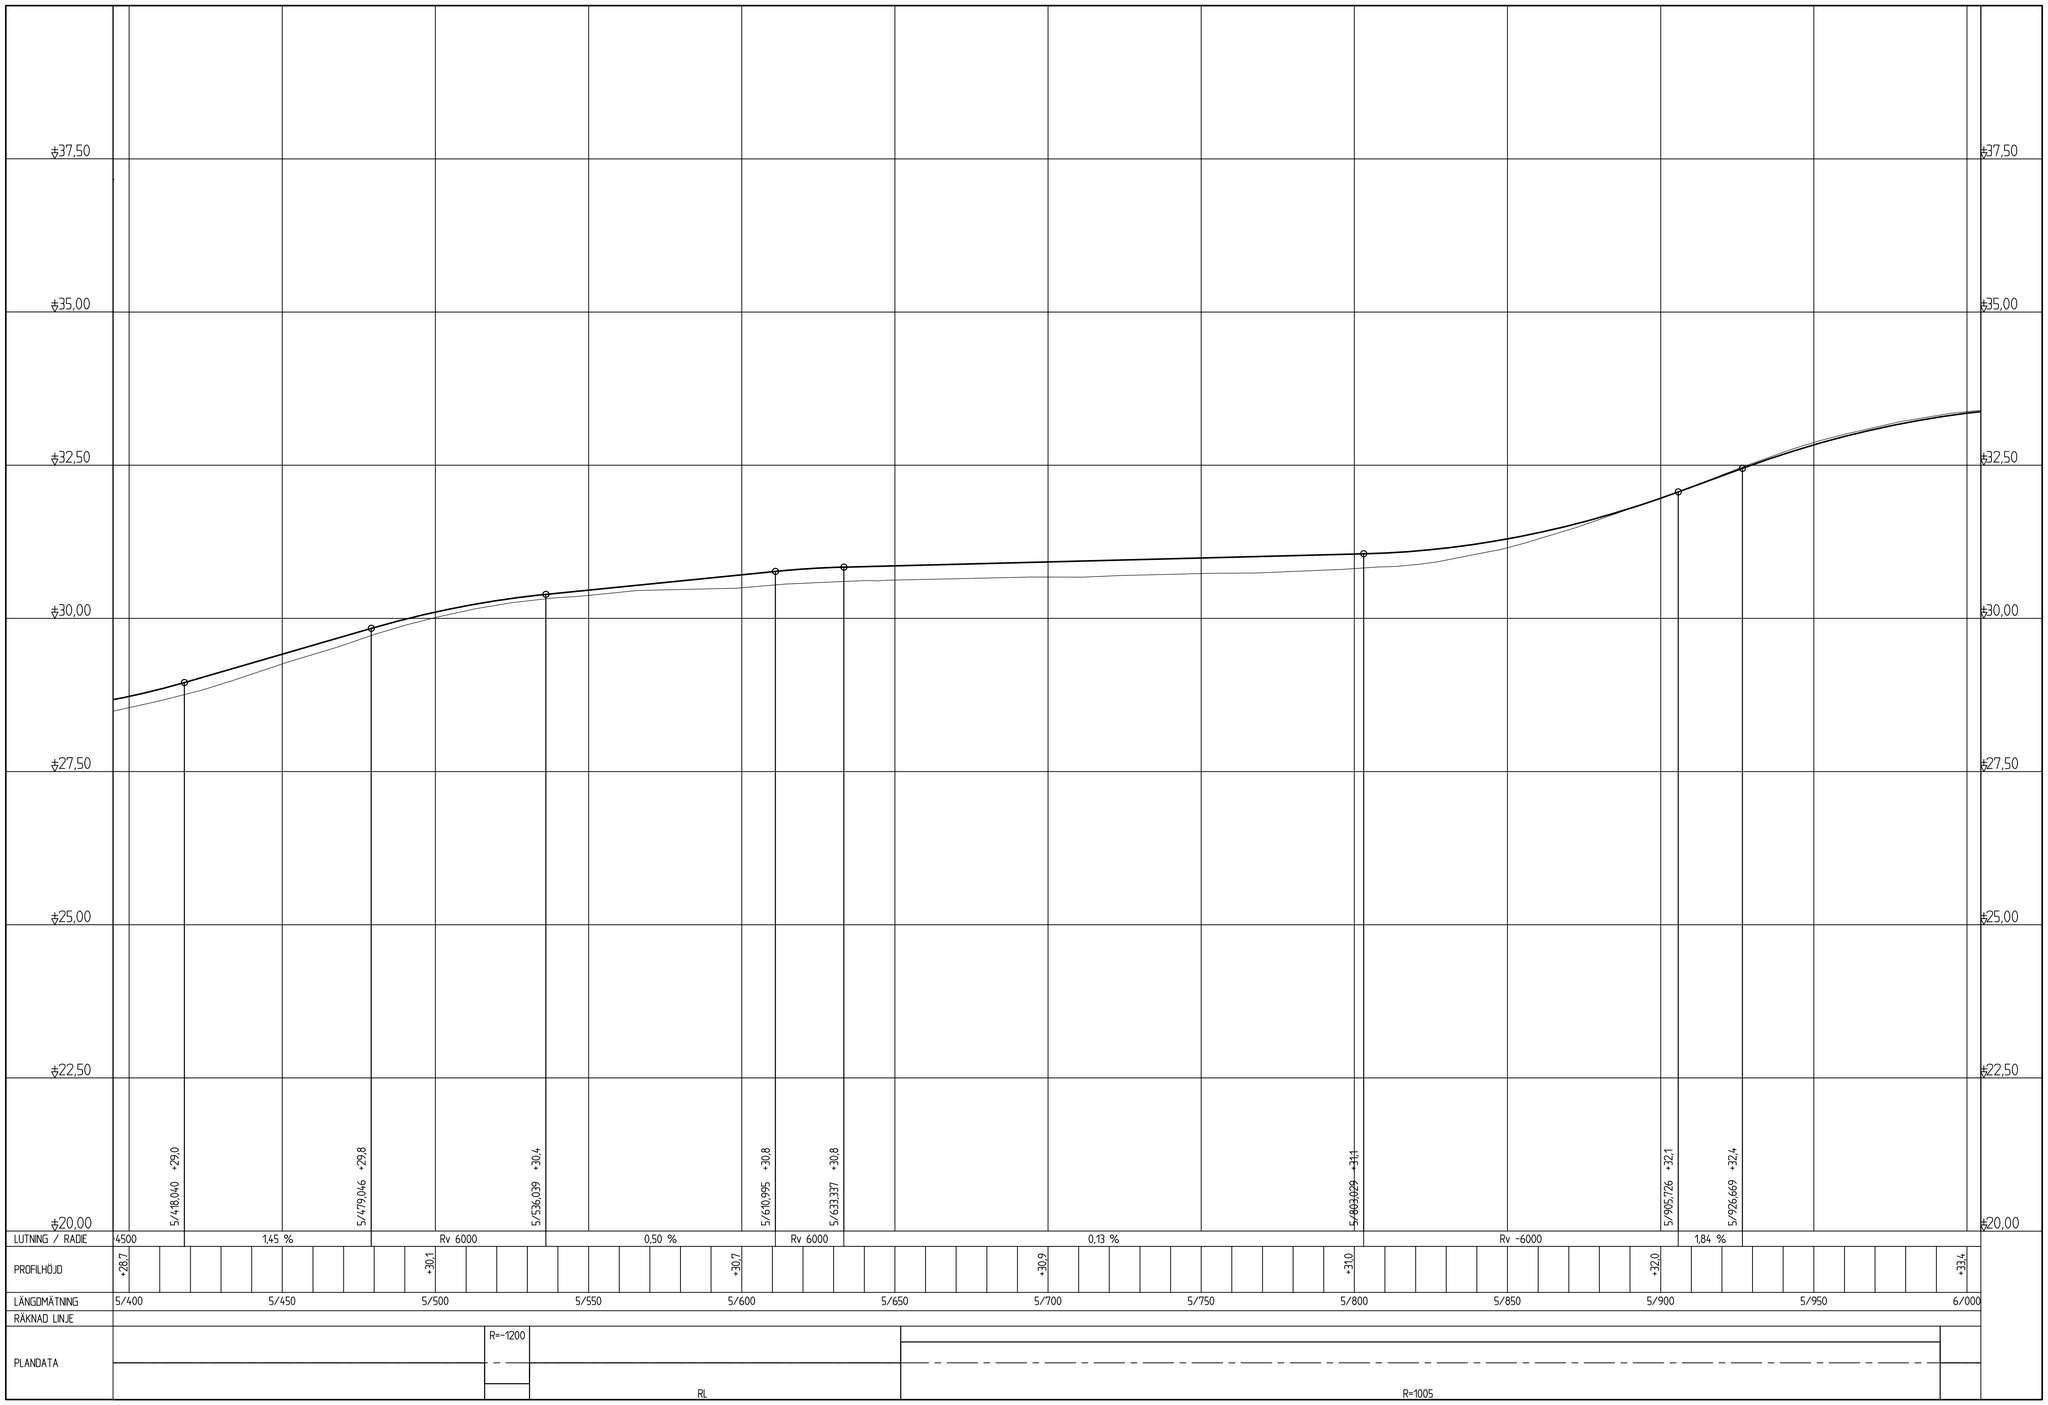


TECKENFÖRKLARING:

VÄGPROFIL

MARKHÖJD

KOORDINATSYSTEM
SYSTEM I PLAN: SWEREF 99 15 00
SYSTEM I HÖJD: RH 2000

0 20 40 60 80 100
Horisontal skala 1 : 1000

TYP AV PLAN
# VÄGPLAN

GRANSKNINGSSTATUS / SYFTE

HANDLINGSTYP
GRANSKNINGSHANDLING

DATUM
2019-12-02

LEVERANS / ÄNDRINGS-PM

OBJEKT
RV 51
KVARNTORP - ALMBRO

DELOMRÅDE / BANDEL
KVARNTORP - ALMBRO

ANLÄGGNINGSDEL
RV 51

OBJEKTNUMMER / KM
146953

KONSTRUKTIONSNUMMER

BESTÄLLARE
TRAFIKVERKET

LEVERANTÖR
Norconsult
Loxia group

SKAPAD AV
L PALMÉR

UPPDRAGSNUMMER
104 11 58

GODKÄND AV
R HARFELDT

AVDELNING
VÄG & JVG

RITNINGSTYP
PROFILRITNING

TEKNIKOMRÅDE / INNEHÅLL
T VÄGUTFORMNING OCH TRAFIK

BESKRIVNING
KM 5/400 - 6/000

ILLUSTRATIONSPROFIL

SKALA
1:1000/1:50

FORMAT
A1

FÖRVALTNINGSNUMMER

RITNINGSNUMMER
1 01 T 03 10

BLAD

NÄSTA BLAD

BET

FIL: L:\SVV15815_ARBETSMATERIAL\02 CAD\1-TARTIDEF\10110230\DWG PLOTTAD: 2019-12-22 13:07 AV: ANDNAQUE UNEE.PALMER

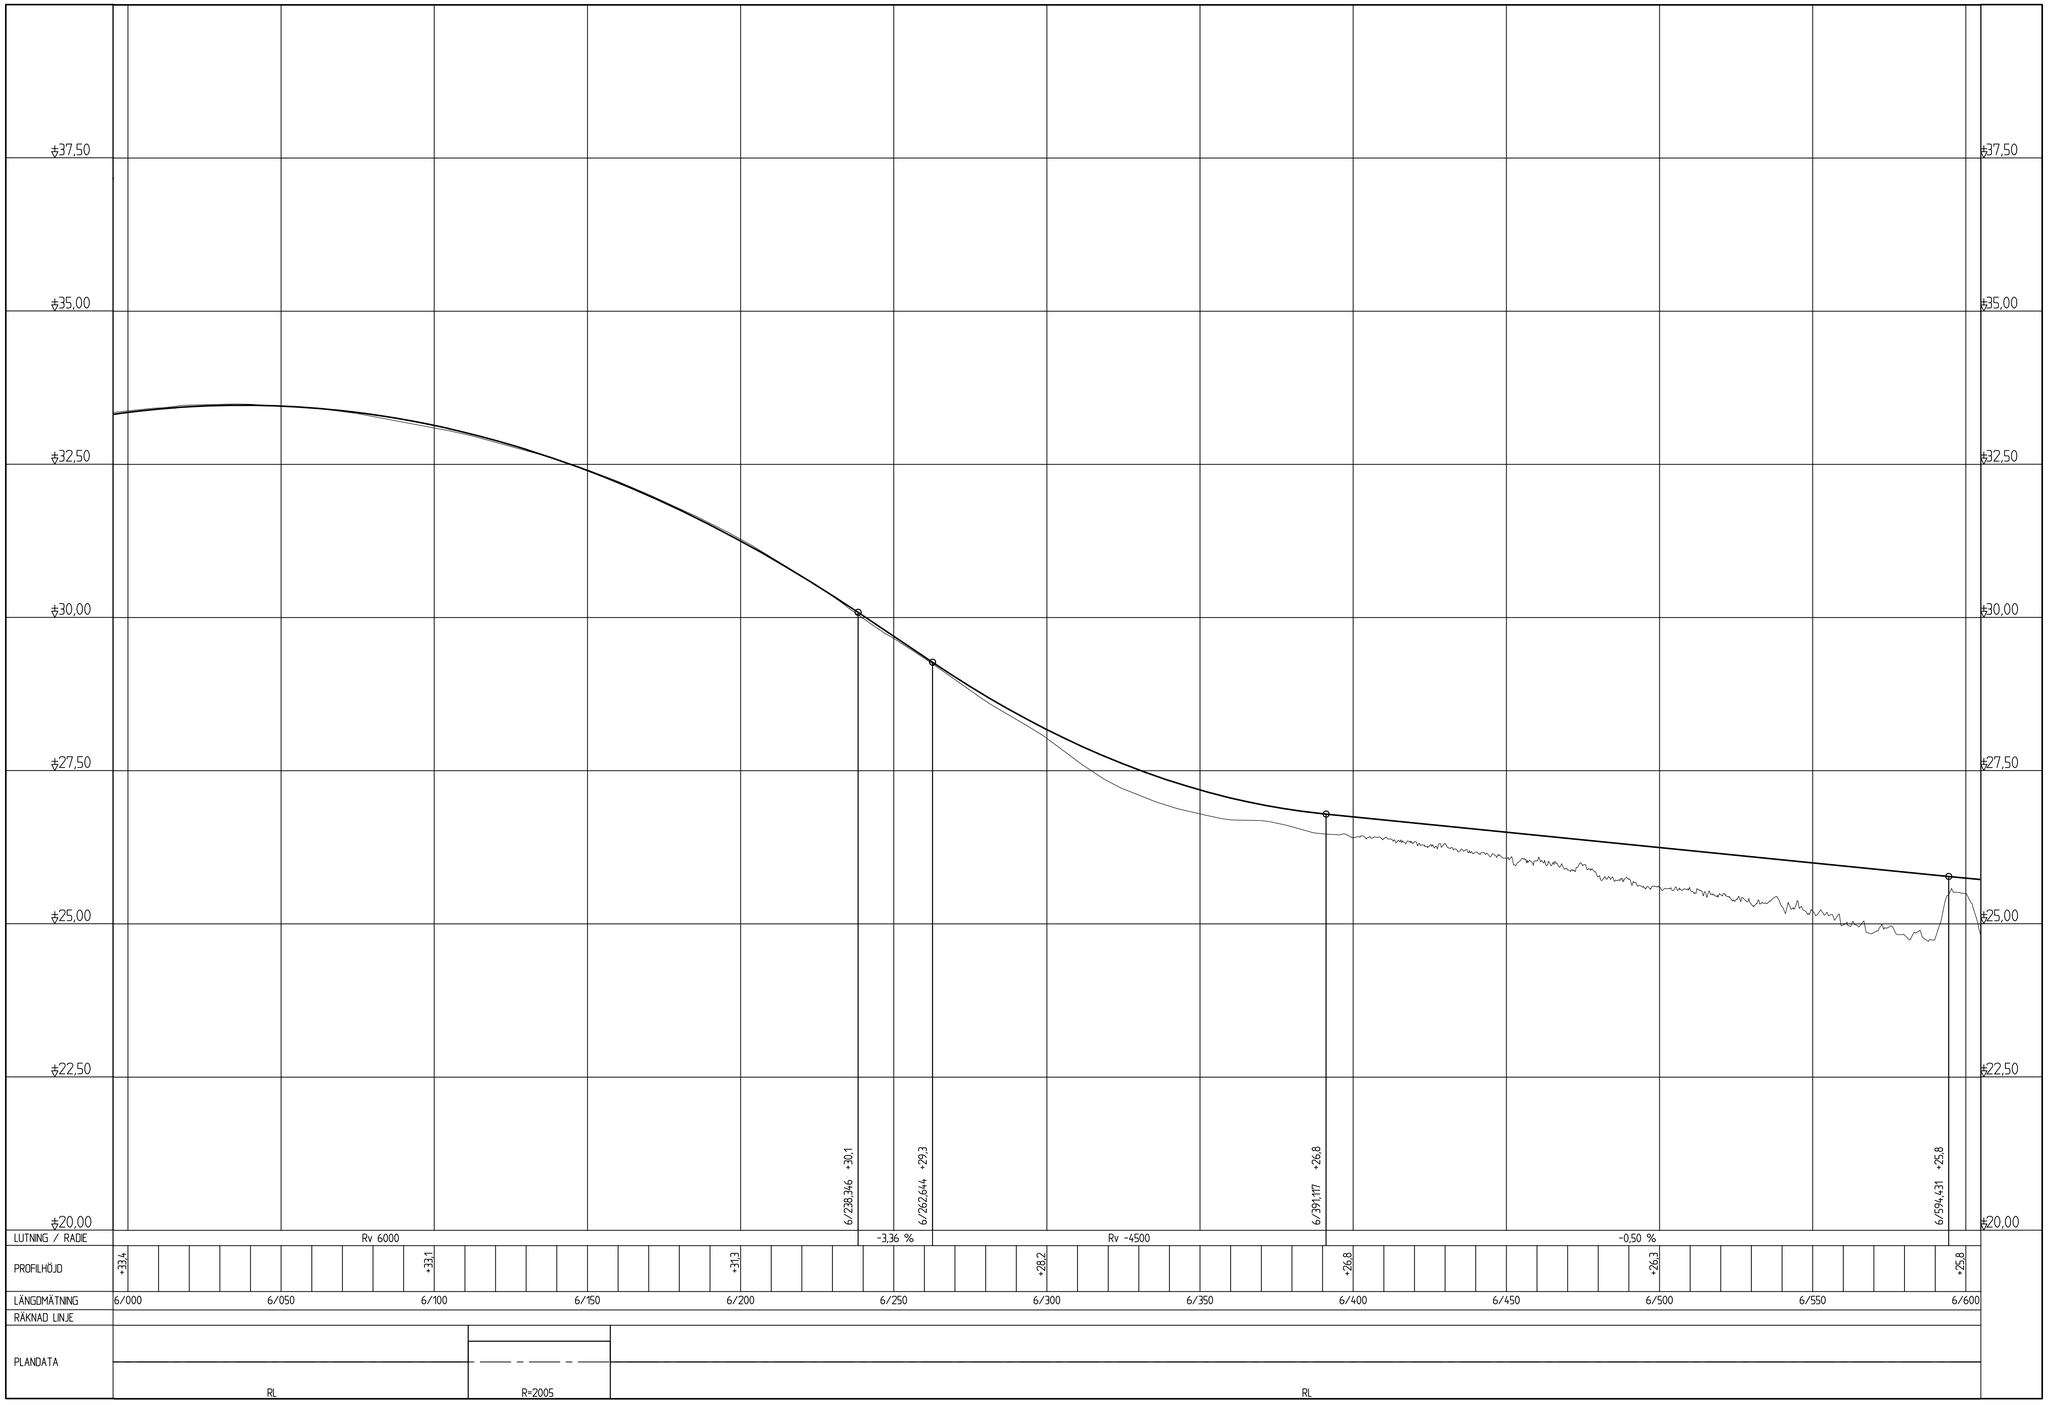


TECKENFÖRKLARING:

VÄGPROFIL

MARKHÖJD

KOORDINATSYSTEM
SYSTEM I PLAN: SWEREF 99 TM 00
SYSTEM I HÖJD: RH 2000

0 20 40 60 80 100
Horisontal skala 1 : 1000

TYP AV PLAN
# VÄGPLAN

GRANSKNINGSSTATUS / SYFTE

HANDLINGSTYP
GRANSKNINGSHANDLING

DATUM
2019-12-02

LEVERANS / ÄNDRINGS-PM

OBJEKT
RV 51
KVARNTORP - ALMBRO

DELOMRÅDE / BANDEL
KVARNTORP - ALMBRO

ANLÄGGNINGSDEL
RV 51

OBJEKTNUMMER / KM
146953

KONSTRUKTIONSNUMMER

BESTÄLLARE
TRAFIKVERKET

LEVERANTÖR
Norconsult
Loxia group

SKAPAD AV
L PALMÉR

UPPDRAGSNUMMER
104 11 58

GODKÄND AV
R HARFELDT

AVDELNING
VÄG & JVG

RITNINGSTYP
PROFILRITNING

TEKNIKOMRÅDE / INNEHÅLL
T VÄGUTFORMNING OCH TRAFIK

BESKRIVNING
KM 6/000 - 6/600

ILLUSTRATIONSPROFIL

SKALA
1:1000/1:50

FORMAT
A1

FÖRVALTNINGSNUMMER

RITNINGSNUMMER
1 01 T 03 11

BLAD

NÄSTA BLAD

BET

FIL: LV1561S-S_ARBETSMATERIAL\02 CAD\T-RITDEF\1011031DWG PLOTTAD: 2019-12-22 13:08 AV: ANVÄNDARE LINNEA PALMÉR

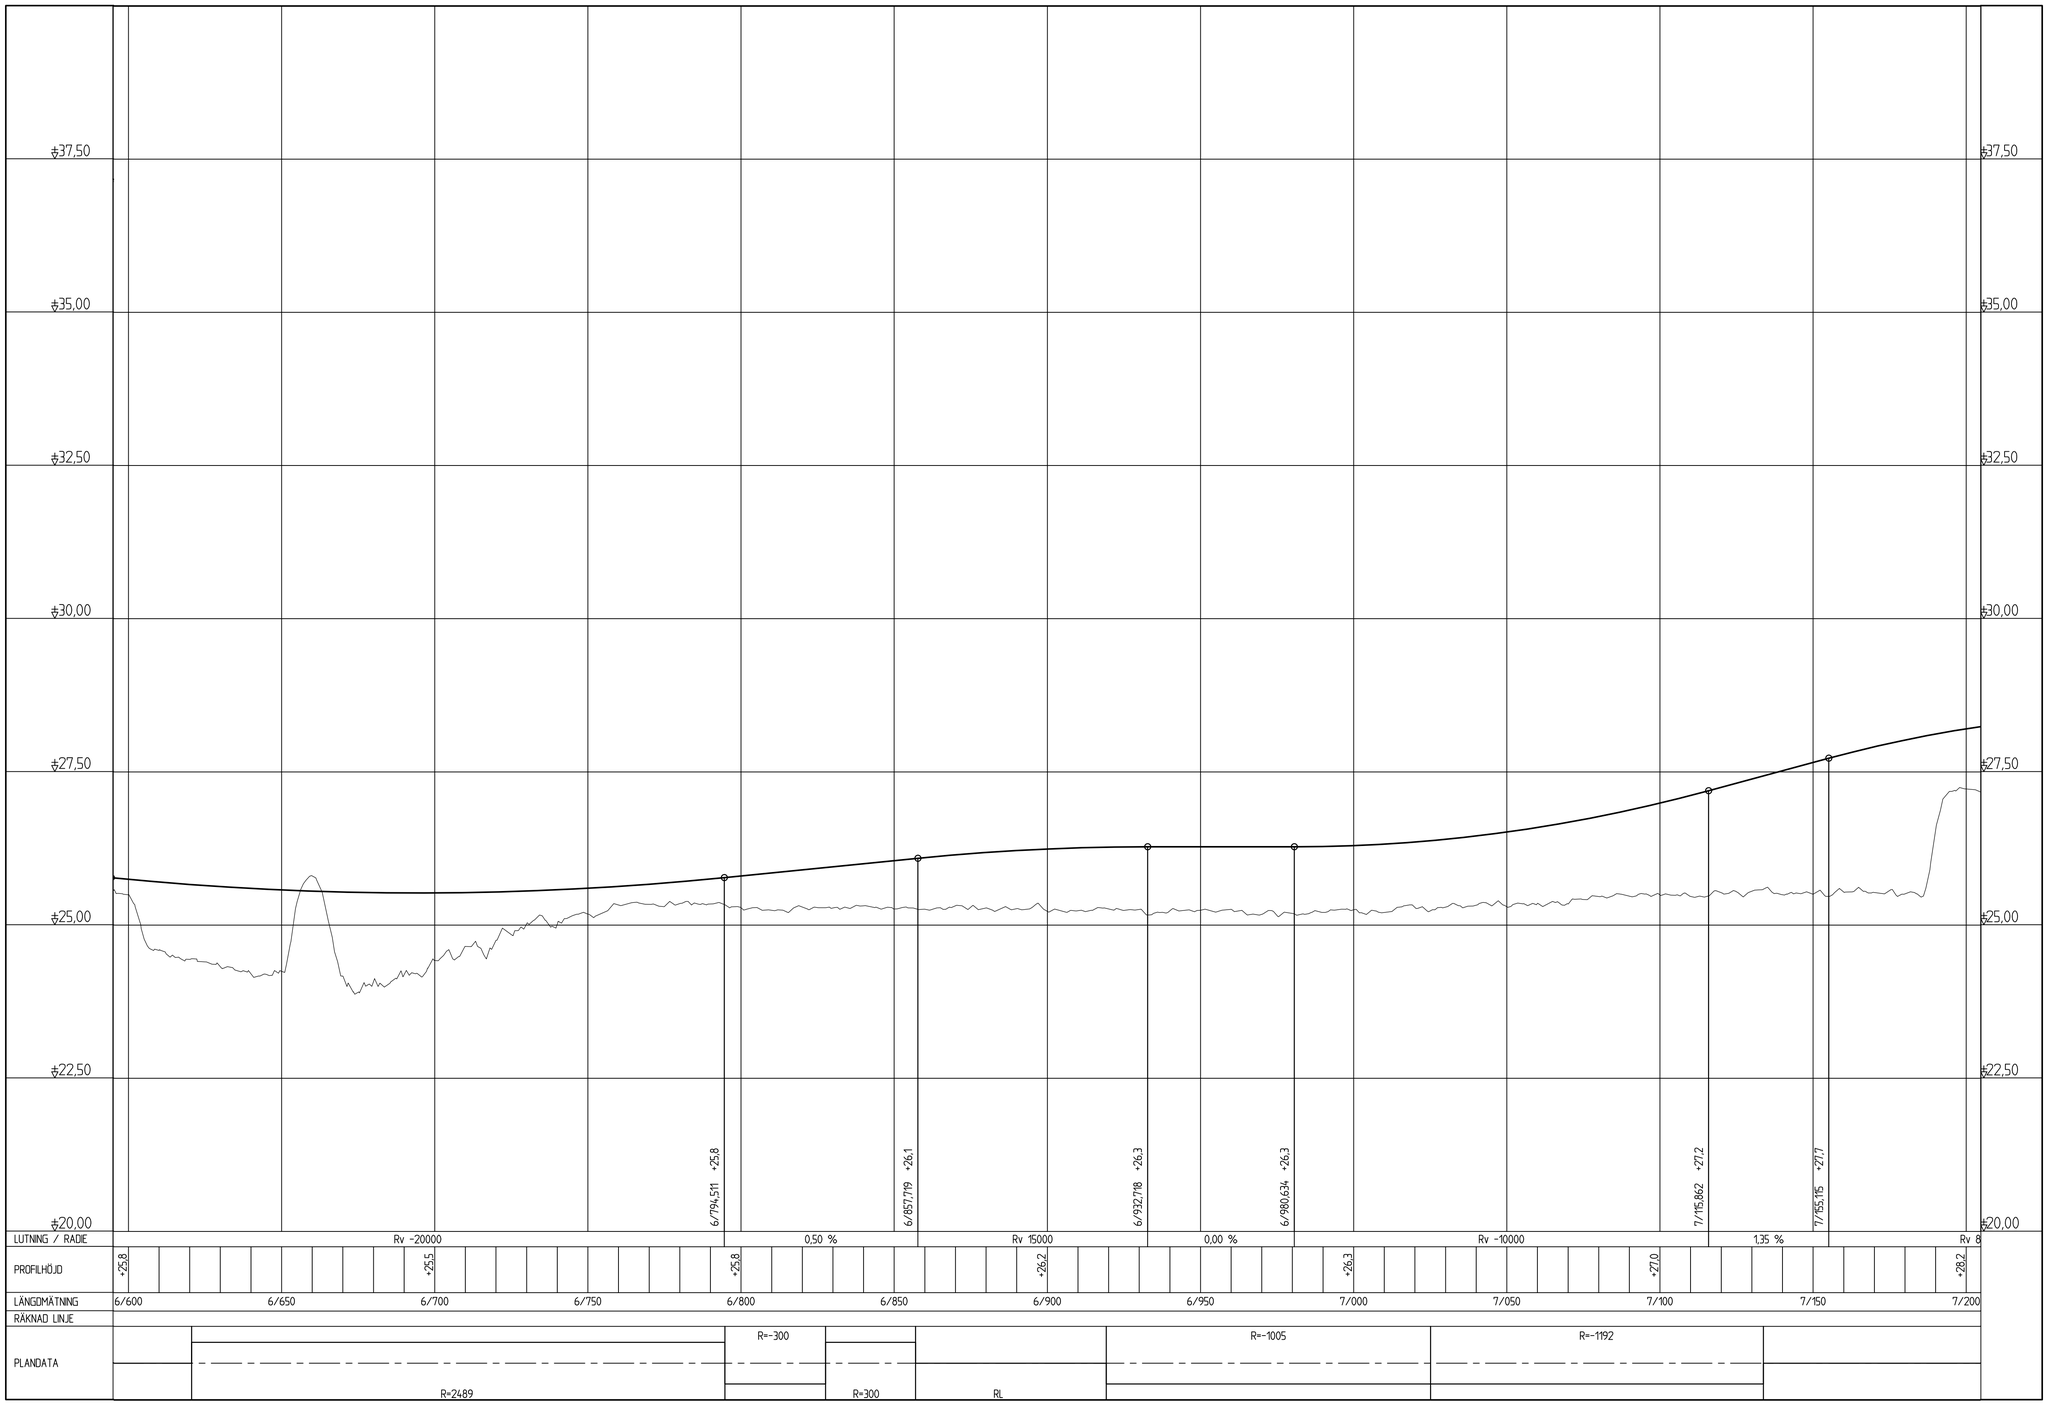


TECKENFÖRKLARING:

VÄGPROFIL

MARKHÖJD

KOORDINATSYSTEM
SYSTEM I PLAN: SWEREF 99 TM 00
SYSTEM I HÖJD: RH 2000

TYP AV PLAN
# VÄGPLAN

GRANSKNINGSSTATUS / SYFTE

HANDLINGSTYP
GRANSKNINGSHANDLING

DATUM
2019-12-02

LEVERANS / ÄNDRINGS-PM

OBJEKT
RV 51
KVARNTORP - ALMBRO

DELOMRÅDE / BANDEL
KVARNTORP - ALMBRO

ANLÄGGNINGDEL
RV 51

OBJEKTNUMMER / KM
146953

KONSTRUKTIONSNUMMER

BESTÄLLARE
TRAFIKVERKET

LEVERANTÖR
Norconsult
Loxia group

SKAPAD AV
L PALMÉR

UPPDRAGSNUMMER
104 11 58

GODKÄND AV
R HARFELDT

AVDELNING
VÄG & JVG

RITNINGSTYP
PROFILRITNING

TEKNIKOMRÅDE / INNEHÅLL
T VÄGUTFORMNING OCH TRAFIK

BESKRIVNING
KM 6/600 - 7/200

ILLUSTRATIONSPROFIL

SKALA
1:1000/1:50

FORMAT
A1

FÖRVALTNINGSNUMMER

RITNINGSNUMMER
1 01 T 03 12

BLAD

NÄSTA BLAD

BET

FIL: L:\SV41583\S. ARBETSMATERIAL\02 CAD\T-BITDEP\XXTO3T02DWG PLOTTAD: 2019-12-22 13:08 AV: ANVÄNDARE LINNEA PALMÉR

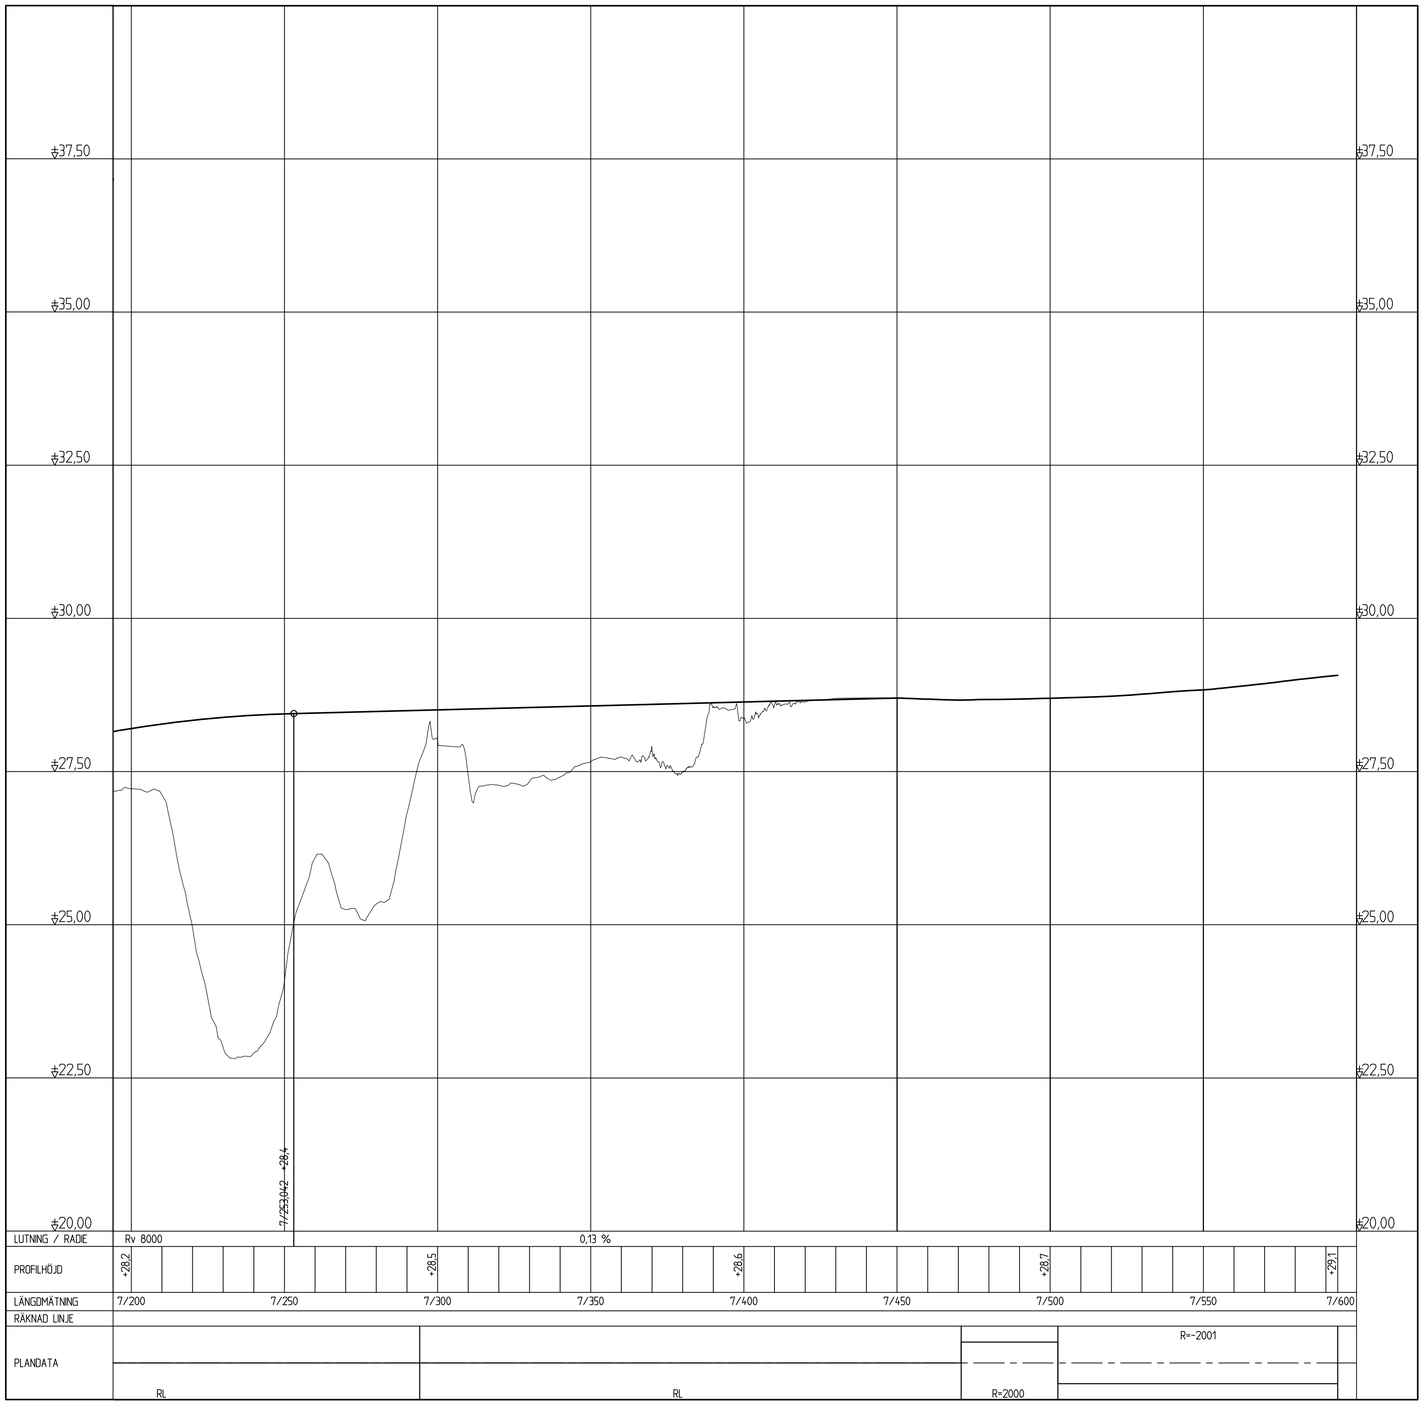


TECKENFÖRKLARING:

VÄGPROFIL

MARKHÖJD

KOORDINATSYSTEM
SYSTEM I PLAN: SWEREF 99 TM 00
SYSTEM I HÖJD: RH 2000

0 20 40 60 80 100
Horisontal skala 1 : 1000

TYP AV PLAN
# VÄGPLAN

GRANSKNINGSSTATUS / SYFTE

HANDLINGSTYP
GRANSKNINGSHANDLING

DATUM
2019-12-02

LEVERANS / ÄNDRINGS-PM

OBJEKT
RV 51
KVARNTORP - ALMBRO

DELOMRÅDE / BANDEL
KVARNTORP - ALMBRO

ANLÄGGNINGSDEL
RV 51

OBJEKTNUMMER / KM
146953

KONSTRUKTIONSNUMMER

BESTÄLLARE
TRAFIKVERKET

LEVERANTÖR
Norconsult
Loxia group

SKAPAD AV
L PALMÉR

UPPDRAGSNUMMER
104 11 58

GODKÄND AV
R HARFELDT

AVDELNING
VÄG & JVG

RITNINGSTYP
PROFILRITNING

TEKNIKOMRÅDE / INNEHÅLL
T VÄGUTFORMNING OCH TRAFIK

BESKRIVNING
KM 7/200 - 7/600

ILLUSTRATIONSPROFIL

SKALA
1:1000/1:50

FORMAT
A1

FÖRVALTNINGSNUMMER

RITNINGSNUMMER
1 01 T 03 13

BLAD

NÄSTA BLAD

BET

FIL: L:\3X\1589\S ARBETSMATERIAL\02 CAD\TVARTIEFEN\101T03131.DWG PLOTTAD: 2019-12-22 13:08 AV: ANVÄNDARE: LINNEA.PALMER

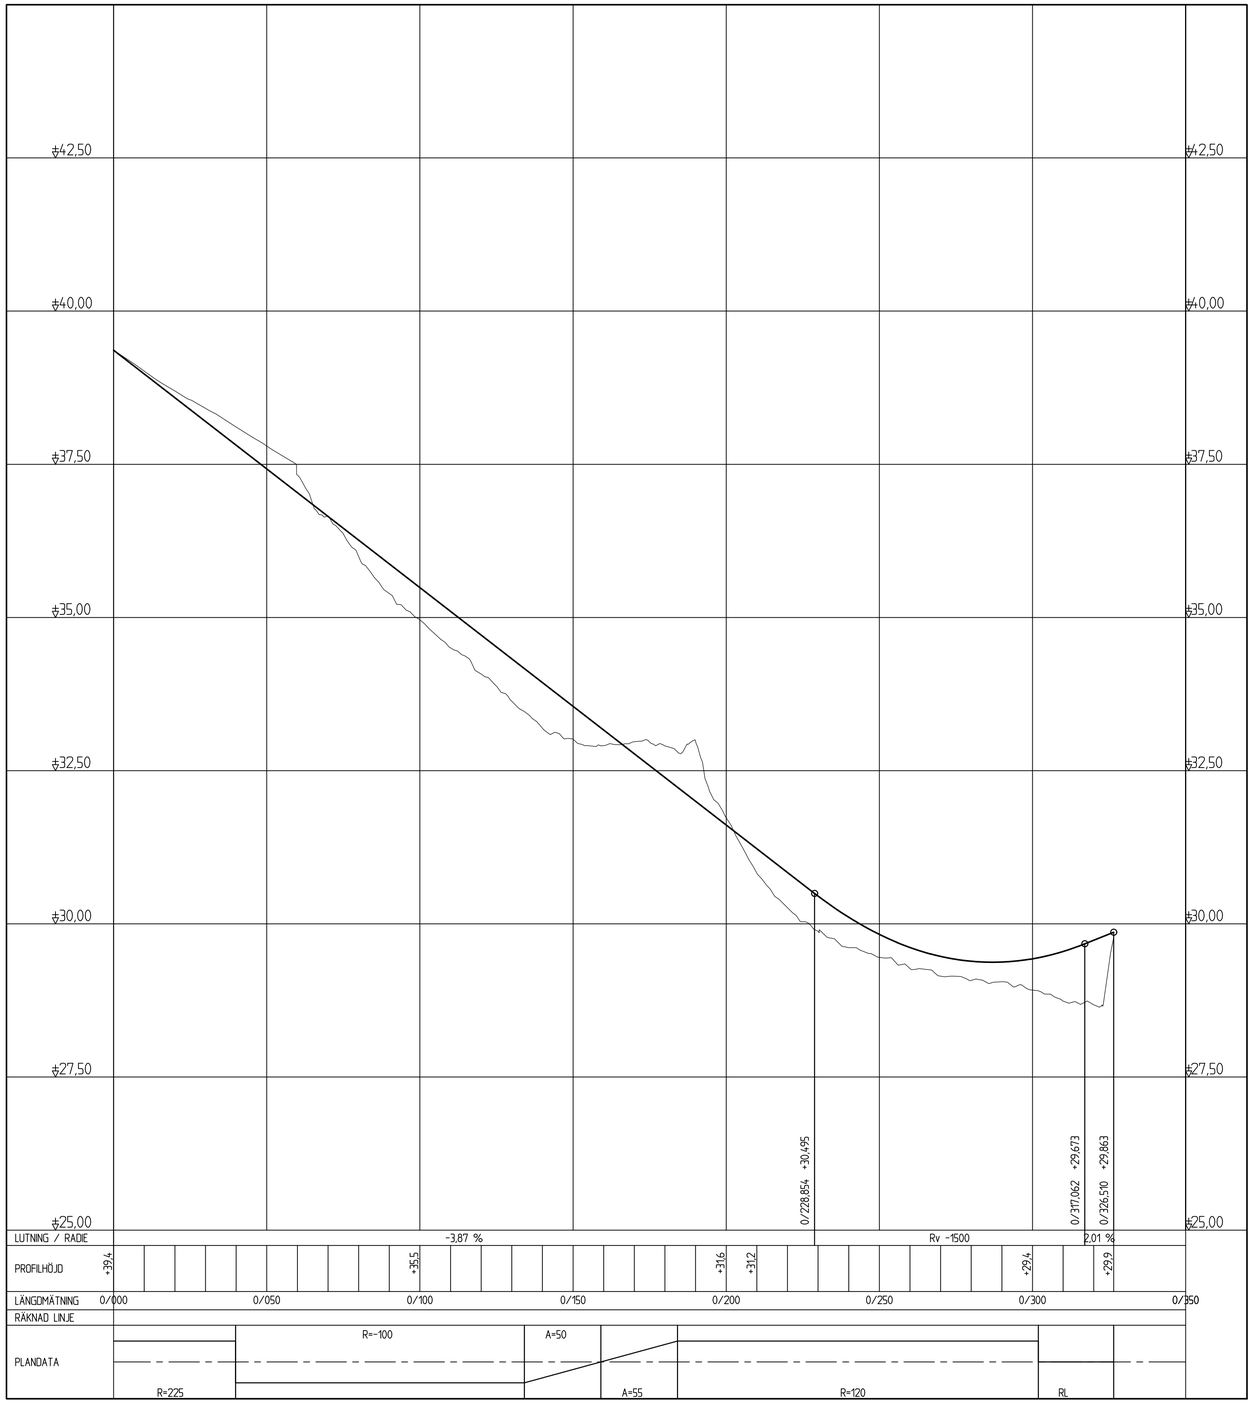


TECKENFÖRKLARING:

VÄGPROFIL

MARKHÖJD

KOORDINATSYSTEM
SYSTEM I PLAN: SWEREF 99 TM 00
SYSTEM I HÖJD: RH 2000

0 20 40 60 80 100
Horisontal skala 1 : 1000

| | |
|---|---|
| TYP AV PLAN | VÄGPLAN |
| GRANSKNINGSSTATUS / SYFTE | |
| HANDLINGSTYP | GRANSKNINGSHANDLING |
| DATUM | 2019-12-02 |
| LEVERANS / ÄNDRINGS-PM | |
| OBJEKT | RV 51 KVARNTORP - ALMBRO |
| DELOMRÅDE / BANDEL | KVARNTORP - ALMBRO |
| ANLÄGGNINGDEL | RV 51 |
| OBJEKTNUMMER / KM | 146953 |
| KONSTRUKTIONSNUMMER | |
| BESTÄLLARE | TRAFIKVERKET |
| LEVERANTÖR | Norconsult Loxia |
| SKAPAD AV | L PALMÉR |
| UPPDRAGSNUMMER | 104 11 58 |
| GODKÄND AV | R HARFELDT |
| AVDELNING | VÄG & JVG |
| RITNINGSTYP | PROFILRITNING |
| TEKNIKOMRÅDE / INNEHÅLL | T VÄGUTFORMNING OCH TRAFIK |
| BESKRIVNING | VÄG 647 KM 0/000-0/325 ILLUSTRATIONSPROFIL |
| SKALA | 1:1000 / 1:50 |
| FORMAT | |
| FÖRVALTNINGSNUMMER | |
| RITNINGSNUMMER | 1 02 T 03 01 |
| BLAD | |
| NÄSTA BLAD | |
| BET | |

FIL: L:\104158\5 ARBETSMATERIAL\02 CAD\1-RITNIN\F1\102T03010.DWG PLOTTAD: 2019-12-22 13:54 AV ANVÄNDARE: UMEÅ-PALMER

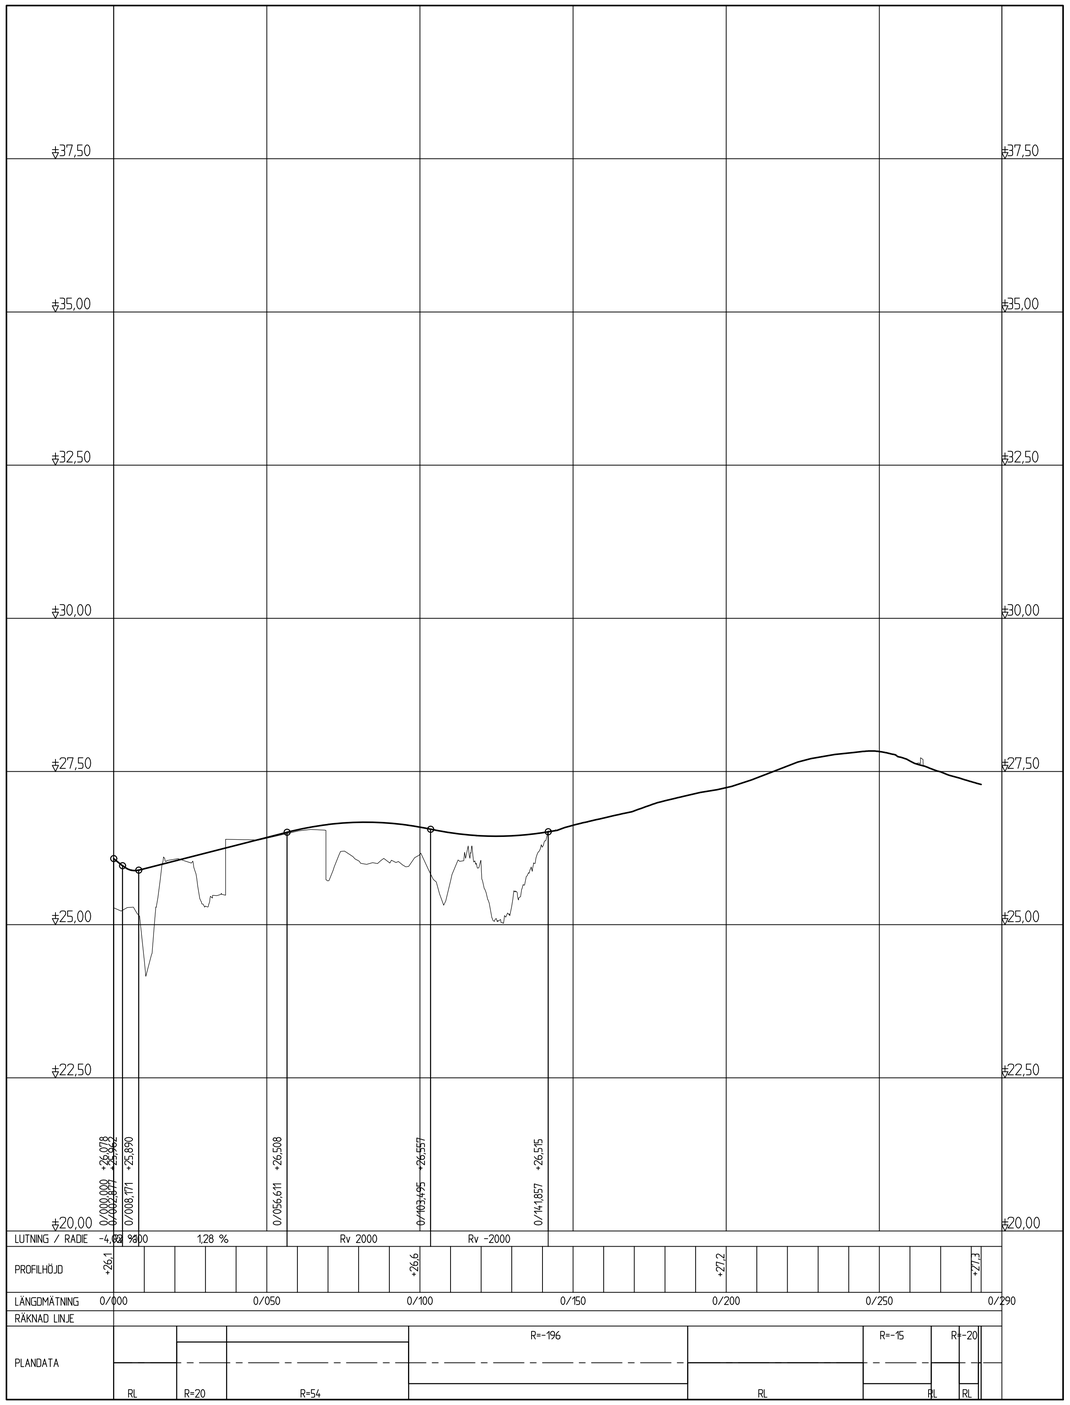


TECKENFÖRKLARING:

VÄGPROFIL

MARKHÖJD

KOORDINATSYSTEM
SYSTEM I PLAN: SWEREF 99 TM 00
SYSTEM I HÖJD: RH 2000

0 20 40 60 80 100
Horisontal skala 1 : 1000

TYP AV PLAN
# VÄGPLAN

GRANSKNINGSSTATUS / SYFTE

HANDLINGSTYP
GRANSKNINGSHANDLING

DATUM
2019-12-02

LEVERANS / ÄNDRINGS-PM

OBJEKT
RV 51
KVARNTORP - ALMBRO

DELOMRÅDE / BANDEL
KVARNTORP - ALMBRO

ANLÄGGNINGSDEL
RV 51

OBJEKTNUMMER / KM
146953

KONSTRUKTIONSNUMMER

BESTÄLLARE
TRAFIKVERKET

LEVERANTÖR
Norconsult
Loxia group

SKAPAD AV
L PALMÉR

UPPDRAGSNUMMER
104 11 58

GODKÄND AV
R HARFELDT

AVDELNING
VÄG & JVG

RITNINGSTYP
PROFILRITNING

TEKNIKOMRÅDE / INNEHÅLL
T VÄGUTFORMNING OCH TRAFIK

BESKRIVNING
VÄG 681
KM 0/000-0/283

ILLUSTRATIONSPROFIL

SKALA
1:1000 / 1:50

FORMAT

FÖRVALTNINGSNUMMER

RITNINGSNUMMER
1 03 T 03 01

BLAD

NÄSTA BLAD

BET

FIL: L:\104158\S_ARBETSMATERIAL\02 CAD\1.VRITNIN\1.VÄGUTFORMNING\DWG PLOTTAD: 2019-10-22 15:54 AV ANVÄNDARE: LINNEA.PALMER

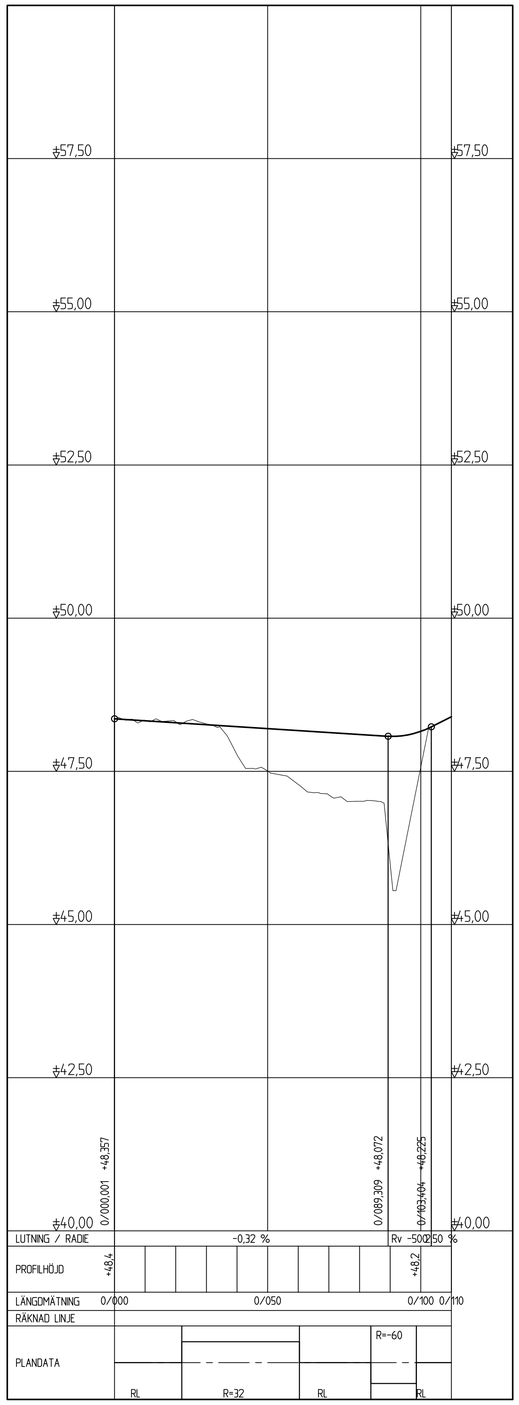


TECKENFÖRKLARING:

VÄGPROFIL

MARKHÖJD

KOORDINATSYSTEM
SYSTEM I PLAN: SWEREF 99 TM 00
SYSTEM I HÖJD: RH 2000

0 20 40 60 80 100
Horisontal skala 1 : 1000

TYP AV PLAN
# VÄGPLAN

GRANSKNINGSSTATUS / SYFTE

HANDLINGSTYP
GRANSKNINGSHANDLING

DATUM
2019-12-02

LEVERANS / ÄNDRINGS-PM

OBJEKT
RV 51
KVARNTORP - ALMBRO

DELOMRÅDE / BANDEL
KVARNTORP - ALMBRO

ANLÄGGNINGSDEL
RV 51

OBJEKTNUMMER / KM
146953

KONSTRUKTIONSNUMMER

BESTÄLLARE
TRAFIKVERKET

LEVERANTÖR
Norconsult
Loxia group

SKAPAD AV
L PALMÉR

UPPDRAGSNUMMER
104 11 58

GODKÄND AV
R HARFELDT

AVDELNING
VÄG & JVG

RITNINGSTYP
PROFILRITNING

TEKNIKOMRÅDE / INNEHÅLL
T VÄGUTFORMNING OCH TRAFIK

BESKRIVNING
VÄG 642, BJÖRKA
KM 0/000-0/103

ILLUSTRATIONSPROFIL

SKALA
1:1000 / 1:50

FORMAT

FÖRVALTNINGSNUMMER

RITNINGSNUMMER
1 04 T 03 01

BLAD

NÄSTA BLAD

BET

FIL: L:\104158\5 ARBETSMATERIAL\02 CAD\TMRTIDEN\104103410MG PLOTTAD: 2019-10-22 13:55 AV: ANVÄNDARE: LINNÉ.PALMÉR

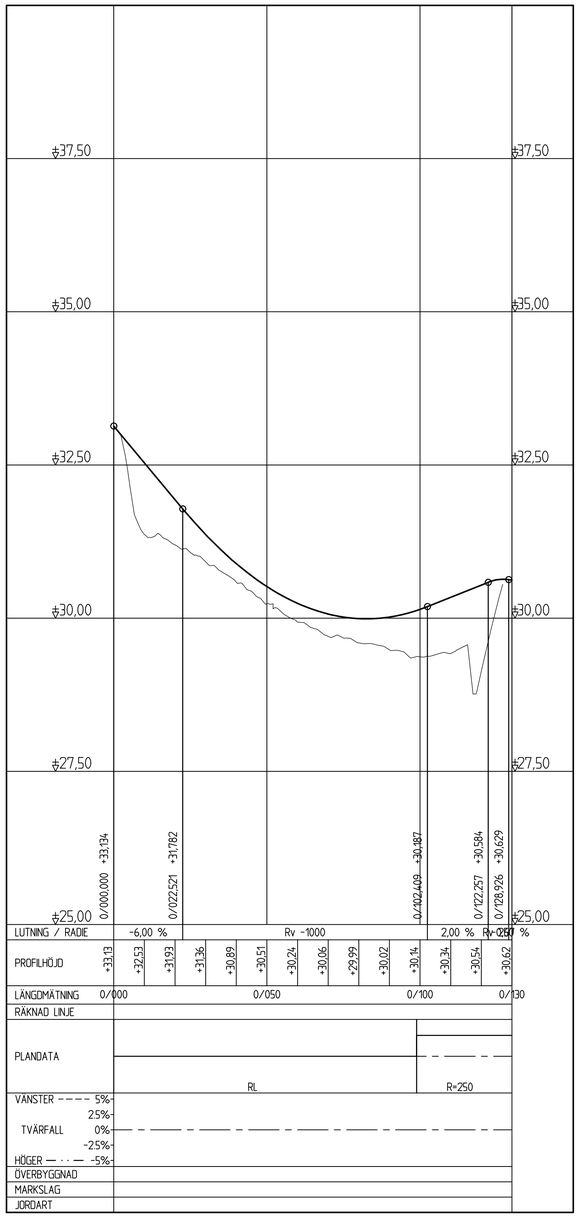


TECKENFÖRKLARING:

VÄGPROFIL

MARKHÖJD

KOORDINATSYSTEM
SYSTEM I PLAN: SWEREF 99 TM 00
SYSTEM I HÖJD: RH 2000

0 20 40 60 80 100
Horisontal skala 1 : 1000

| | |
|---|---|
| TYP AV PLAN | VÄGPLAN |
| GRANSKNINGSSTATUS / SYFTE | |
| HANDLINGSTYP | GRANSKNINGSHANDLING |
| DATUM | 2019-12-02 |
| LEVERANS / ÄNDRINGS-PM | |
| OBJEKT | RV 51 KVARNTORP - ALMBRO |
| DELOMRÅDE / BANDEL | KVARNTORP - ALMBRO |
| ANLÄGGNINGSDEL | RV 51 |
| OBJEKTNUMMER / KM | 146953 |
| KONSTRUKTIONSNUMMER | |
| BESTÄLLARE | TRAFIKVERKET |
| LEVERANTÖR | Norconsult Loxia group |
| SKAPAD AV | L PALMÉR |
| UPPDRAGSNUMMER | 104 11 58 |
| GODKÄND AV | R HARFELDT |
| AVDELNING | VÄG & JVG |
| RITNINGSTYP | PROFILRITNING |
| TEKNIKOMRÅDE / INNEHÅLL | T VÄGUTFORMNING OCH TRAFIK |
| BESKRIVNING | VÄG 642, GÄLLERSTA KM 0/000-0/127 ILLUSTRATIONSPROFIL |
| SKALA | 1:1000 / 1:50 |
| FORMAT | |
| FÖRVALTNINGSNUMMER | |
| RITNINGSNUMMER | 1 04 T 03 02 |
| BLAD | |
| NÄSTA BLAD | |
| BET | |

FIL: L:\SV1508\S ARBETSMATERIAL\02 FAS\T\RITDEF\KVATO3022ING PLOTTAD: 2019-10-22 13:55 AV ANVÄNDARE: LINEA\PALMER

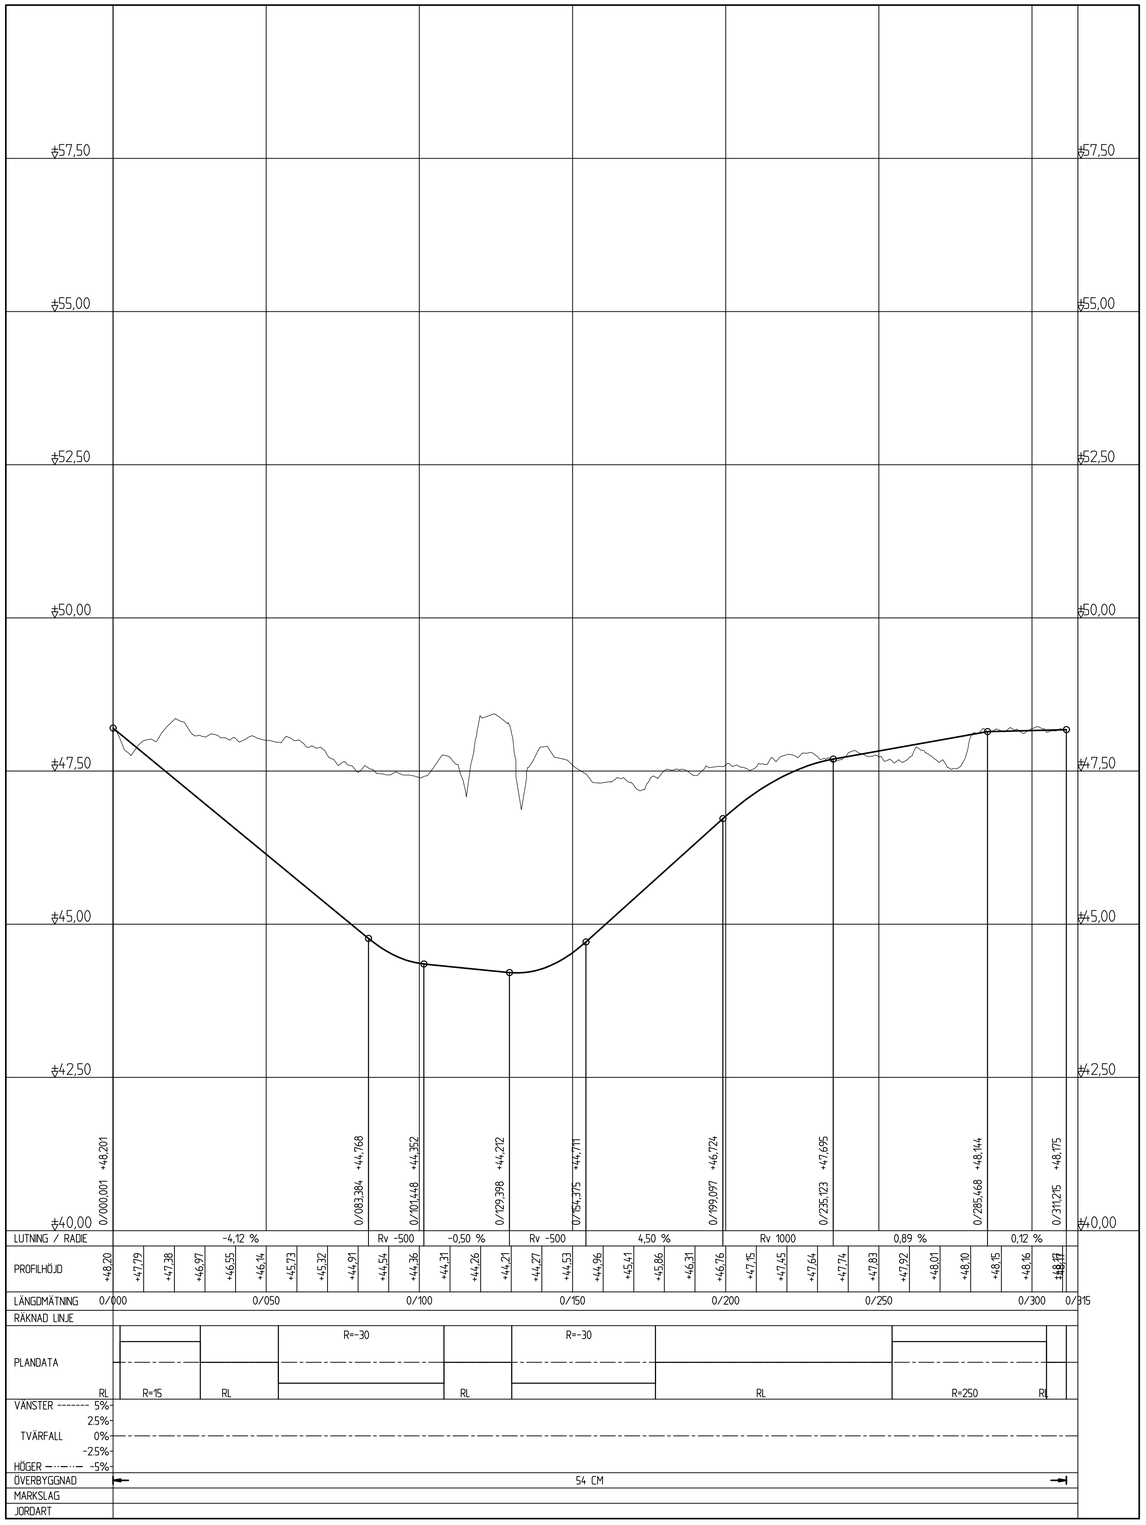


0 10 20 30 40 50
Horisontal skala 1 : 500

TECKENFÖRKLARING:

VÄGPROFIL

MARKHÖJD

KOORDINATSYSTEM
SYSTEM I PLAN: SWEREF 99 15 00
SYSTEM I HÖJD: RH 2000

TYP AV PLAN
# VÄGPLAN

GRANSKNINGSSTATUS / SYFTE

HANDLINGSTYP
GRANSKNINGSHANDLING

DATUM
2019-12-02

LEVERANS / ÄNDRINGS-PM

OBJEKT
RV 51
KVARNTORP - ALMBRO

DELOMRÅDE / BANDEL
KVARNTORP - ALMBRO

ANLÄGGNINGDEL
RV 51

OBJEKTNUMMER / KM
146953

KONSTRUKTIONSNUMMER

BESTÄLLARE
TRAFIKVERKET

LEVERANTÖR
Norconsult
Loxia group

SKAPAD AV
L PALMÉR

UPPDRAGSNUMMER
104 11 58

GODKÄND AV
R HARFELDT

AVDELNING
VÄG & JVG

RITNINGSTYP
PROFILRITNING

TEKNIKOMRÅDE / INNEHÅLL
T VÄGUTFORMNING OCH TRAFIK

BESKRIVNING
GC-VÄG BJÖRKA
KM 0/000-0/311

ILLUSTRATIONSPROFIL

SKALA
1:1000 / 1:50

FORMAT

FÖRVALTNINGSNUMMER

RITNINGSNUMMER
1 30 T 03 01

BLAD

NÄSTA BLAD

BET

FIL: L:\3X\1583\S_ARBETSMATERIAL\02 CAD\TVÄRTRÄDEN\130T03\01\DWG PLOTTAD: 2019-10-22 13:55 AV: ANVÄNDARE: LINNEA.PALMER

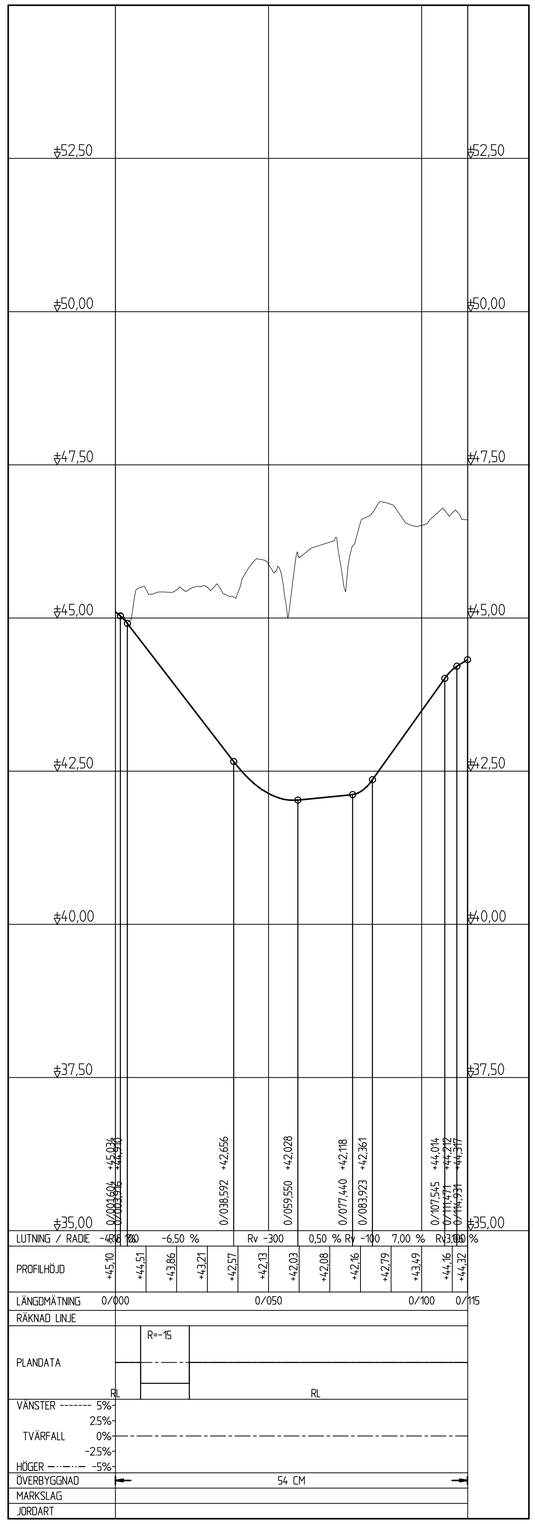


TECKENFÖRKLARING:

VÄGPROFIL

MARKHÖJD

KOORDINATSYSTEM
SYSTEM I PLAN: SWEREF 99 15 00
SYSTEM I HÖJD: RH 2000

0 10 20 30 40 50
Horisontal skala 1 : 500

TYP AV PLAN
# VÄGPLAN

GRANSKNINGSSTATUS / SYFTE

HANDLINGSTYP
GRANSKNINGSHANDLING

DATUM
2019-12-02

LEVERANS / ÄNDRINGS-PM

OBJEKT
RV 51
KVARNTORP - ALMBRO

DELOMRÅDE / BANDEL
KVARNTORP - ALMBRO

ANLÄGGNINGSDEL
RV 51

OBJEKTNUMMER / KM
146953

KONSTRUKTIONSNUMMER

BESTÄLLARE
TRAFIKVERKET

LEVERANTÖR
Norconsult
Loxia group

SKAPAD AV
L PALMÉR

UPPDRAGSNUMMER
104 11 58

GODKÄND AV
R HARFELDT

AVDELNING
VÄG & JVG

RITNINGSTYP
PROFILRITNING

TEKNIKOMRÅDE / INNEHÅLL
T VÄGUTFORMNING OCH TRAFIK

BESKRIVNING
GC-VÄG NÄVESTA
KM 0/000-0/115

ILLUSTRATIONSPROFIL

SKALA
1:1000 / 1:50

FORMAT

FÖRVALTNINGSNUMMER

RITNINGSNUMMER
1 30 T 03 03

BLAD

NÄSTA BLAD

BET

FIL: L:\SVK15015.ARBETSMATERIAL\02 CAD\T-VÄRITÄ\E\130110303\DWG PLOTTAD: 2019-10-22 13:56, AV: ANVÄNDARE, LINNEA.PALMER

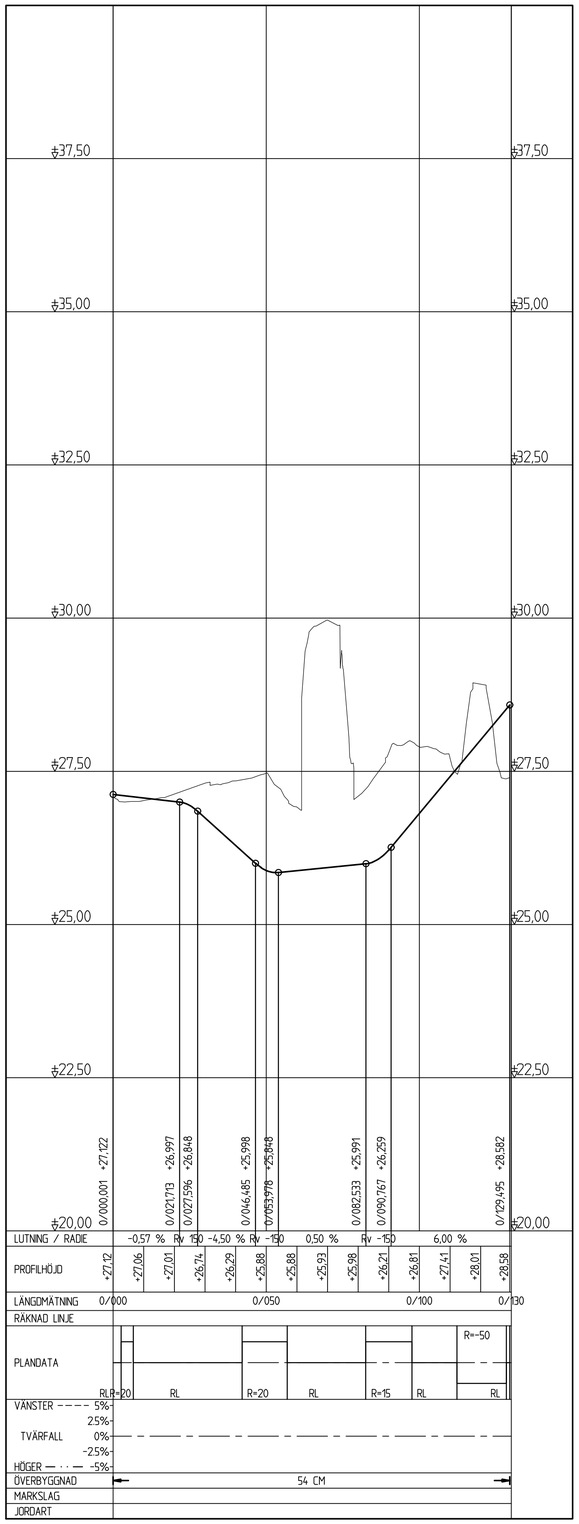


TECKENFÖRKLARING:

VÄGPROFIL

MARKHÖJD

KOORDINATSYSTEM
SYSTEM I PLAN: SWEREF 99 15 00
SYSTEM I HÖJD: RH 2000

0 10 20 30 40 50
Horisontal skala 1 : 500

TYP AV PLAN
VÄGPLAN

GRANSKNINGSSTATUS / SYFTE

HANDLINGSTYP
GRANSKNINGSHANDLING

DATUM
2019-12-02

LEVERANS / ÄNDRINGS-PM

OBJEKT
RV 51
KVARNTORP - ALMBRO

DELOMRÅDE / BANDEL
KVARNTORP - ALMBRO

ANLÄGGNINGDEL
RV 51

OBJEKTNUMMER / KM
146953

KONSTRUKTIONSNUMMER

BESTÄLLARE
TRAFIKVERKET

LEVERANTÖR
Norconsult
Loxia group

SKAPAD AV
L PALMÉR

UPPDRAGSNUMMER
104 11 58

GODKÄND AV
R HARFELDT

AVDELNING
VÄG & JVG

RITNINGSTYP
PROFILRITNING

TEKNIKOMRÅDE / INNEHÅLL
T VÄGUTFORMNING OCH TRAFIK

BESKRIVNING
GC-VÄG GÄLLERSTA
KM 0/000-0/130

ILLUSTRATIONSPROFIL

SKALA
1:1000 / 1:50

FORMAT

FÖRVALTNINGSNUMMER

RITNINGSNUMMER
1 30 T 03 05

BLAD

NÄSTA BLAD

BET

FIL: L:\104190\S ARBETSMATERIAL\02 CAD\T-BITDEF\130T030SDWG PLOTTAD: 2019-10-22 13:56 AV ANVÄNDARE: LINEA\PALMER

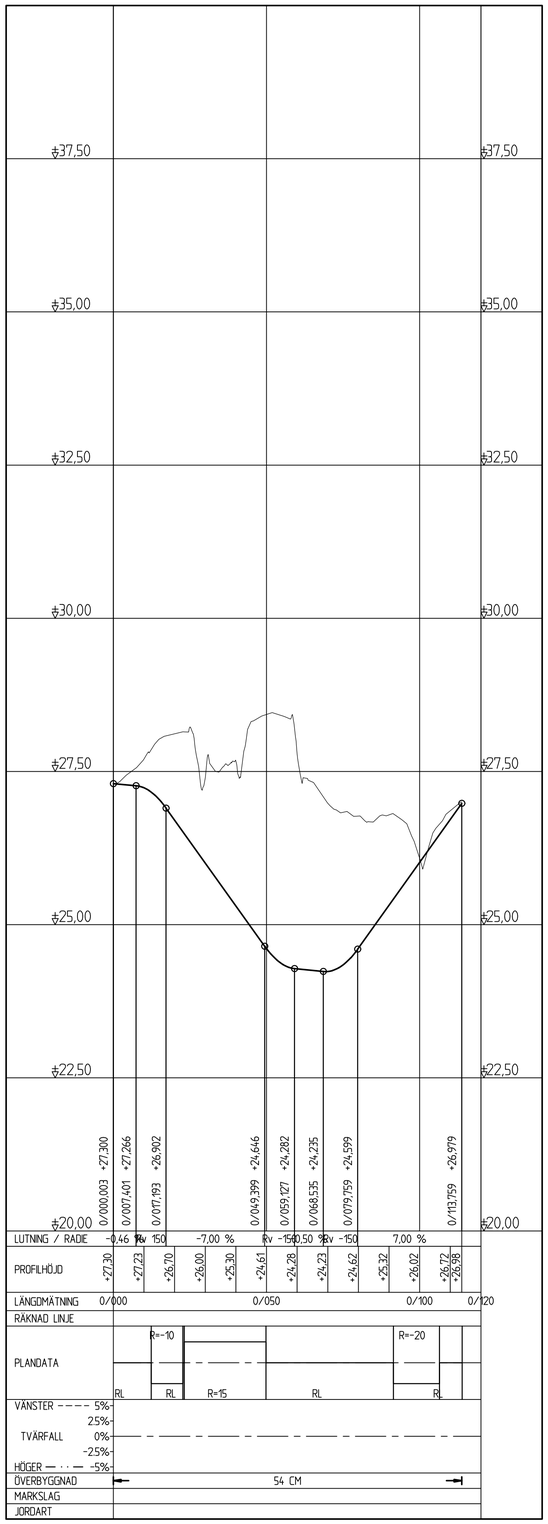


TECKENFÖRKLARING:

VÄGPROFIL

MARKHÖJD

KOORDINATSYSTEM
SYSTEM I PLAN: SWEREF 99 15 00
SYSTEM I HÖJD: RH 2000

0 20 40 60 80 100
Horisontal skala 1 : 1000

TYP AV PLAN
# VÄGPLAN

GRANSKNINGSSTATUS / SYFTE

HANDLINGSTYP
GRANSKNINGSHANDLING

DATUM
2019-12-02

LEVERANS / ÄNDRINGS-PM

OBJEKT
RV 51
KVARNTORP - ALMBRO

DELOMRÅDE / BANDEL
KVARNTORP - ALMBRO

ANLÄGGNINGSDEL
RV 51

OBJEKTNUMMER / KM
146953

KONSTRUKTIONSNUMMER

BESTÄLLARE
TRAFIKVERKET

LEVERANTÖR
Norconsult
Loxia group

SKAPAD AV
L PALMÉR

UPPDRAGSNUMMER
104 11 58

GODKÄND AV
R HARFELDT

AVDELNING
VÄG & JVG

RITNINGSTYP
PROFILRITNING

TEKNIKOMRÅDE / INNEHÅLL
T VÄGUTFORMNING OCH TRAFIK

BESKRIVNING
GC-VÄG ALMBRO
KM 0/000-0/112

ILLUSTRATIONSPROFIL

SKALA
1:1000 / 1:50

FORMAT

FÖRVALTNINGSNUMMER

RITNINGSNUMMER
1 30 T 03 07

BLAD

NÄSTA BLAD

BET

FIL: L:\104195\5_ARBETSMATERIAL\02 CAD\1\RITDEF\130110307\ING PLOTTAD: 2019-12-22 13:57 AV ANVÄNDARE: LINNEA.PALMER