

- TECKENFÖRKLARING**
- MARKANSPRÅK**
- GRANS FÖR VÄGOMRÅDE
 - AVGRÄNSNING MELLAN OLIKA TYPER AV MARKANSPRÅK
 - NYTT VÄGOMRÅDE MED VÄGRÄTT
 - NYTT VÄGOMRÅDE MED INSKRÄNKT VÄGRÄTT FÖR DAGVATTENAVRINNING
 - T1 TILLFÄLIG NYTT ANDERÄTT/ARBETSOMRÅDE GÄLLER UNDER BYGGETIDEN, OCK LÄNGEST TILL OCH MED 30 MÅN FRÅN BYGGESTART
 - T2 TILLFÄLIG NYTT ANDERÄTT/ETABLERINGSOMRÅDE GÄLLER UNDER BYGGETIDEN, OCK LÄNGEST TILL OCH MED 30 MÅN FRÅN BYGGESTART
 - BEFINTLIG VÄG SOM UTGÅR UR ALLMÄNT UNDERHÅLL
- ÖVRIGA BETEKNINGAR PÅ PLANKARTAN**
- NY ALLMÄN VÄG VÄGBANEKANTER MED LÄNGDMÄTNING OCH HÖJDSÄTTNING
 - NY GÅNG- OCH CYKELVÄG
 - MITTRÄCKE
 - KOMMUNGRÄNS
 - BEFINTLIG VÄGRÄNT
 - BEFINTLIG STAKET
 - FASTIGHETSGRÄNS
 - TRAKTGRÄNS
 - TRAKTNAMN
 - FASTIGHETSBETECKNING
 - ÅKERKANT
 - BEFINTLIG EL LUFTEBREN
 - BEFINTLIG VÄGMRÄKE
 - BEFINTLIG BELYSNINGSSTOLPE
 - DRINKINGSFÖRETAG
 - BEFINTLIG ÖKE, FLÖDESRIKTNING
 - BEFINTLIG VÄGSLÄNT
 - BYGGNADER (BOSTAD/ÖVRIG BYGGNAD)
 - NY BRO


VERKSAMHETER/ÅTGÄRDER SOM UNDANTAS FRÅN FÖRBUD ENLIGT MILJÖBALKEN

SKYDDIGHETEN ATT GÖRA ANMÄLAN FÖR SAMRÅD ENLIGT 12:6 MB GÄLLER INTE FÖR DE VERKSAMHETER OCH ÅTGÄRDER SOM BEHOVS FÖR ATT BYGGA VÄGEN/JÄRNVÄGEN OCH SOM FASTSTÄLLS OCH INGÅR I VÄGOMRÅDE FÖR ALLMÄN VÄG/JÄRNVÄGSMARK ELLER ÖMRÅDE FÖR TILLFÄLIG NYTTJÄNDERÄTT.


FÖRBUDEN SOM AVSER VERKSAMHET ELLER ÅTGÄRD INOM GENERellt BIODIVERSITÄTSMRÅDE (1:11 2 ST.) GÄLLER INTE BYGGANDE AV ALLMÄN VÄG/JÄRNVÄG

SKYDDSGÅRDER OCH FÖRSIKTIGHETSÅTT


- SK1 - BULLERSKYDDSGÅRD, ERBJUDANDE OM FASADÅTGÄRD
- SK2 - BULLERSKYDDSGÅRD, ERBJUDANDE OM UTEPLATSÅTGÄRD
- SK3 - BULLERSKYDDSGÅRD, BULLERVÄLL HÖJD ÖVER VÄG 51 ENL. PLANKARTA
- SK4 - HÖJRE FALNAPASSAGE UNDER VÄG 51
- SK5 - FALNASTÄNSEL ANDRONS UTMED VÄG 51 MELLAN KVARNTORP - EKEBY (0/000-3/750) (REDDNING I PLAN SE ILLUSTRATIONSKARTOR)
- SK6 - FÖRRÖJNING AV DAGVATTEN
- SK7 - BULLERSKYDDSGÅRD, BULLERPLANK HÖJD ÖVER VÄG 51 ENL. PLANKARTA

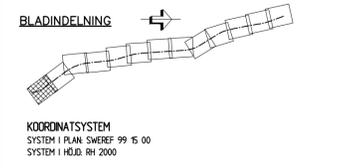

TYP AV PLAN		VÄGPLAN	
GRANSKNINGSSTATUS / SYFTE		GRANSKNINGSHANDLING	
HANDLINGSTYP		GRANSKNINGSHANDLING	
DATUM	2019-12-02	LEVERANS / ÄNDRINGS-PM	
OBJEKT	RV 51 KVARNTORP - ALMBRO		
DELOMRÅDE / BANDEL	KVARNTORP - ALMBRO		
ANLÄGGNINGSDI	RV 51		
OBJEKTNUMMER / KM	146953	KONSTRUKTIONNUMMER	
BESTÄLLARE	TRAFIKVERKET	LEVERANTÖR	Norconsult Laxla
SKAPAD AV	L PALMÉR	UPPRÄGGSNUMMER	104 11 58
GODKÄND AV	R HÄRFELDT	ÄNDELNING	VÄG & JVG
RITNINGSTYP	PLANRITNING		
TEKNIKOMRÅDE / INNEHÅLL	T VÄGUTFORMNING OCH TRAFIK		
BESKRIVNING	KM 0/000 - 0/600		
PLANKARTA			
SKALA	1:1000	FORMAT	A1
RITNINGNUMMER	1 01 T 02 01	FÖRVALTNINGSNUMMER	
		BLAD	NÄSTA BLAD
		BET	

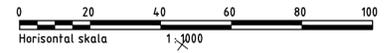

KONNEKTION 101 T 02 01
KONNEKTION 101 T 02 02

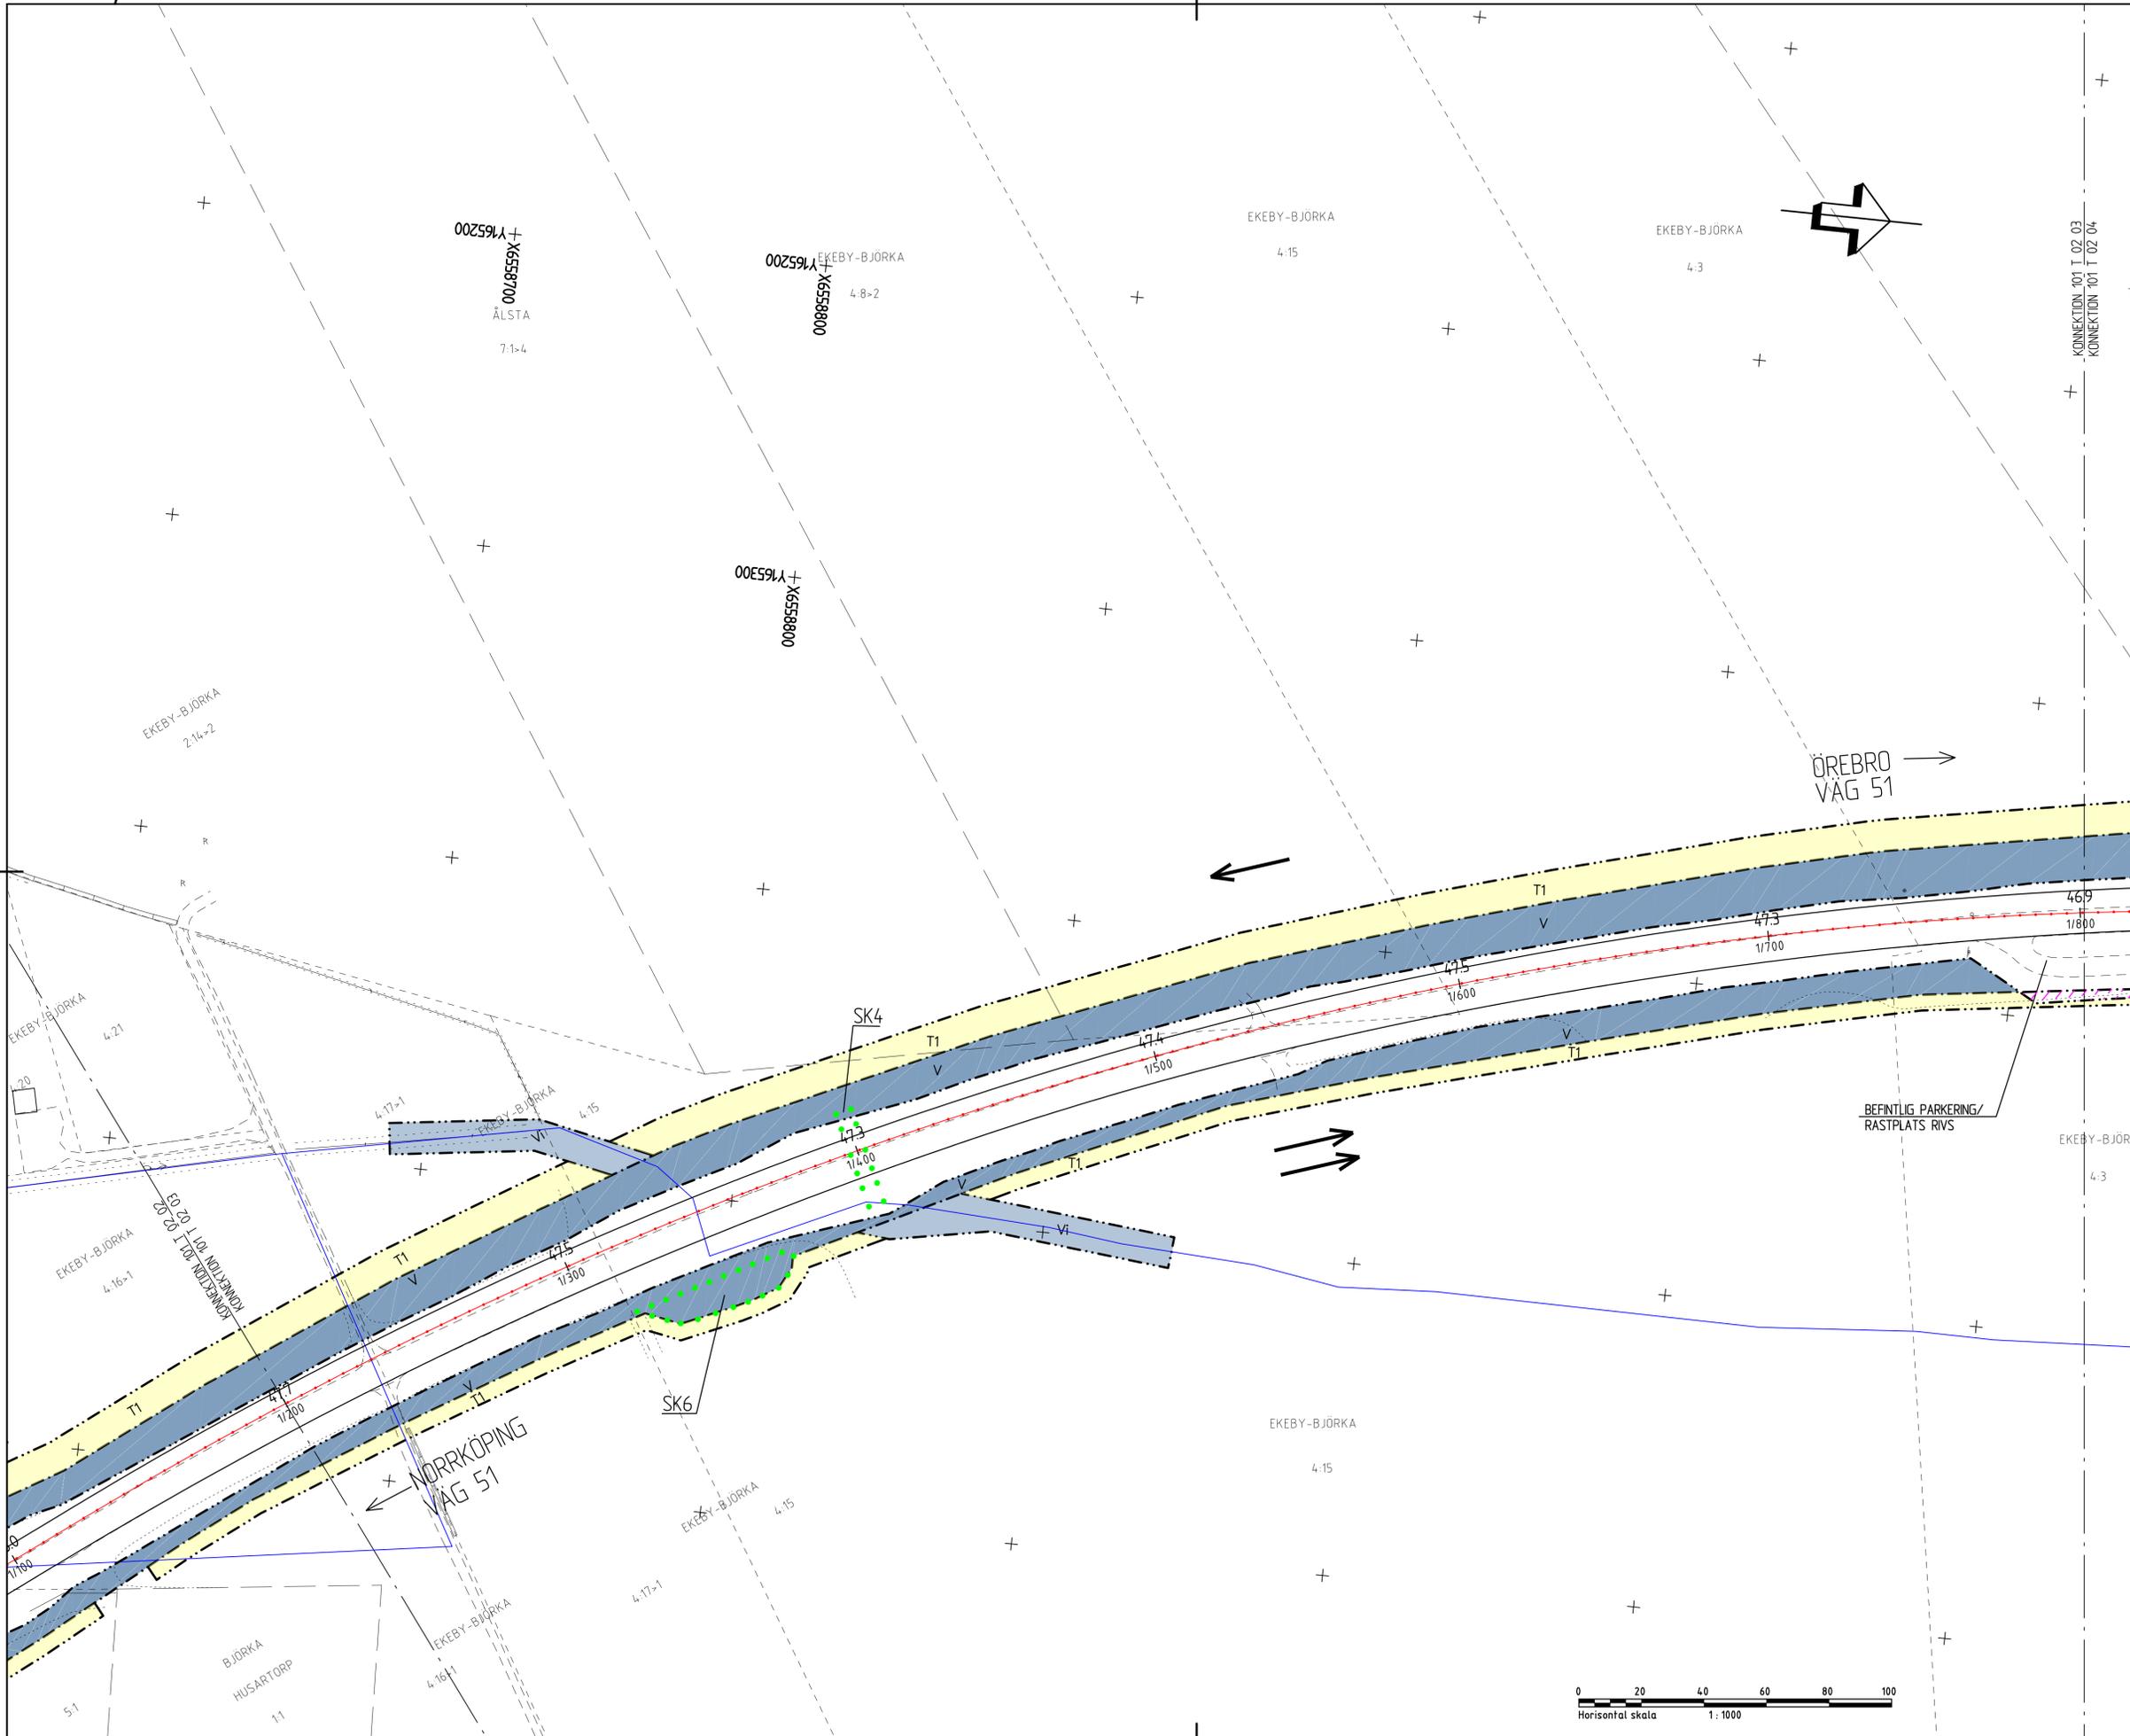

TECKENFÖRKLARING

MARKANSPRÅK

- GRÄNS FÖR VÄGOMRÅDE
- AVGRÄNSNING MELLAN OLKA TYPER AV MARKANSPRÅK
- NYTT VÄGOMRÅDE MED VÄGRÄTT
- NYTT VÄGOMRÅDE MED INSKRÄNKT VÄGRÄTT FÖR DAGVATTENAVRINNING
- T1 TILFÄLLIG NYTT ANDERÄTT/ARBETSOMRÅDE GÄLLER UNDER BYGGETIDEN, OCK LÅNGEST TILL OCH MED 30 MÅN FRÅN BYGGETIDEN
- T2 TILFÄLLIG NYTT ANDERÄTT/ETABLERINGSOMRÅDE GÄLLER UNDER BYGGETIDEN, OCK LÅNGEST TILL OCH MED 30 MÅN FRÅN BYGGETIDEN
- BEFINTLIG VÄG SOM UTGÅR UR ALLMÄNT UNDERHÅLL

ÖVRIGA BETECKNINGAR PÅ PLANKARTAN

- NY ALLMÄN VÄG VÄGBANKEKANTER MED LÄNGDMÄTNING OCH HÖJDSÄTTNING
- NY GÅNG- OCH CYKELVÄG
- MITTRÄCKE
- KOMMUNGRÄNS
- BEFINTLIG VÄGRÄNT
- BEFINTLIG STAKET
- FASTIGHETSGRÄNS
- TRAKTGRÄNS
- EKEBY 5:11 TRAKTNAMN FASTIGHETSBEDECKNING
- ÅKERKANT
- BEFINTLIG EL LUFTBUREN
- BEFINTLIG VÄGMARK
- BEFINTLIG BELYSNINGSTOLPE
- DRÄNNINGSFÖRTAG
- BEFINTLIG ÖKE, FLÖDESRIKTNING
- BEFINTLIG VÄGSLÄNT
- BYGGNADER (BOSTAD/ÖVRIG BYGGNAD)
- NY BRO

VERKSAMHETER/ÅTGÄRDER SOM UNDANTAS FRÅN FÖRBUJ ENLIGT MILJÖBALKEN

SKYDDIGHETEN ATT GÖRA ANMÄLAN FÖR SAMRÅD ENLIGT 12:6 MB GÄLLER INTE FÖR DE VERKSAMHETER OCH ÅTGÄRDER SOM BEHOVS FÖR ATT BYGGA VÄGEN/JÄRNVÄGEN OCH SOM FASTSTÄLLS OCH INGÅR I VÄGOMRÅDE FÖR ALLMÄN VÄG/JÄRNVÄGSMARK ELLER ÖMRÅDE FÖR TILFÄLLIG NYTTJÄNDERÄTT.

FÖRBUJEN SOM AVSER VERKSAMHET ELLER ÅTGÄRD INOM GENERELLT BIODIVERSITÄTSMRÅDE (11:2 ST.) GÄLLER INTE BYGGANDE AV ALLMÄN VÄG/JÄRNVÄG

SKYDDSÅTGÄRDER OCH FÖRSIKTIGHETSÅTT

- SK1 - BULLERSKYDDSÅTGÄRD, ERBJUDANDE OM FASADÅTGÄRD
- SK2 - BULLERSKYDDSÅTGÄRD, ERBJUDANDE OM UTEPLATSÅTGÄRD
- SK3 - BULLERSKYDDSÅTGÄRD, BULLERVÄLL HÖJD ÖVER VÄG 51 ENL. PLANKARTAN
- SK4 - HÖJRE FALNAPASSAGE UNDER VÄG 51
- SK5 - FALNAPASSAGE ANDRDNAS UTMED VÄG 51 MELLAN KVARNTORP - EKEBY (0/000-3/750) (REDDNING I PLAN SE ILLUSTRATIONSKARTOR)
- SK6 - FÖRDRÖJNING AV DAGVATTEN
- SK7 - BULLERSKYDDSÅTGÄRD, BULLERPLANK HÖJD ÖVER VÄG 51 ENL. PLANKARTAN

BLADINDELNING

KOORDINATSYSTEM
 SYSTEM I PLAN SWEREF 99 16 00
 SYSTEM I HÖJD RH 2000

TYP AV PLAN
VÄGPLAN

GRANSKNINGSSTATUS / SYFTE

HANDLINGSTYP
GRANSKNINGSHANDLING

DATUM
 2019-12-02

OBJEKT
RV 51
KVARNTORP - ALMBRO

DELOMRÅDE / BANDEL
KVARNTORP - ALMBRO

ANLÄGGNINGSDEL
RV 51

OBJEKTNUMMER / KM
 146953

KONSTRUKTIONNUMMER

BESTÄLLARE
TRAFIKVERKET

LEVERANTÖR
Norconsult
Laxla

SKAPAD AV
L PALMÉR

UPPRAGSNUMMER
 104 11 58

GODKÄND AV
R HÄRFELDT

AVDELNING
VÄG & JVG

RITNINGSTYP
PLANRITNING

TEKNIKOMRÅDE / INNEHÅLL
T VÄGUTFORMNING OCH TRAFIK

BESKRIVNING
KM 1/200 - 1/800

PLANKARTA

SKALA
 1:1000

FORMAT
 A1


FÖRVALTNINGSNUMMER


RITINGSNUMMER
 1 01 T 02 03

BLAD

NÄSTA BLAD

BET

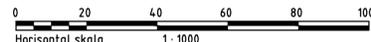

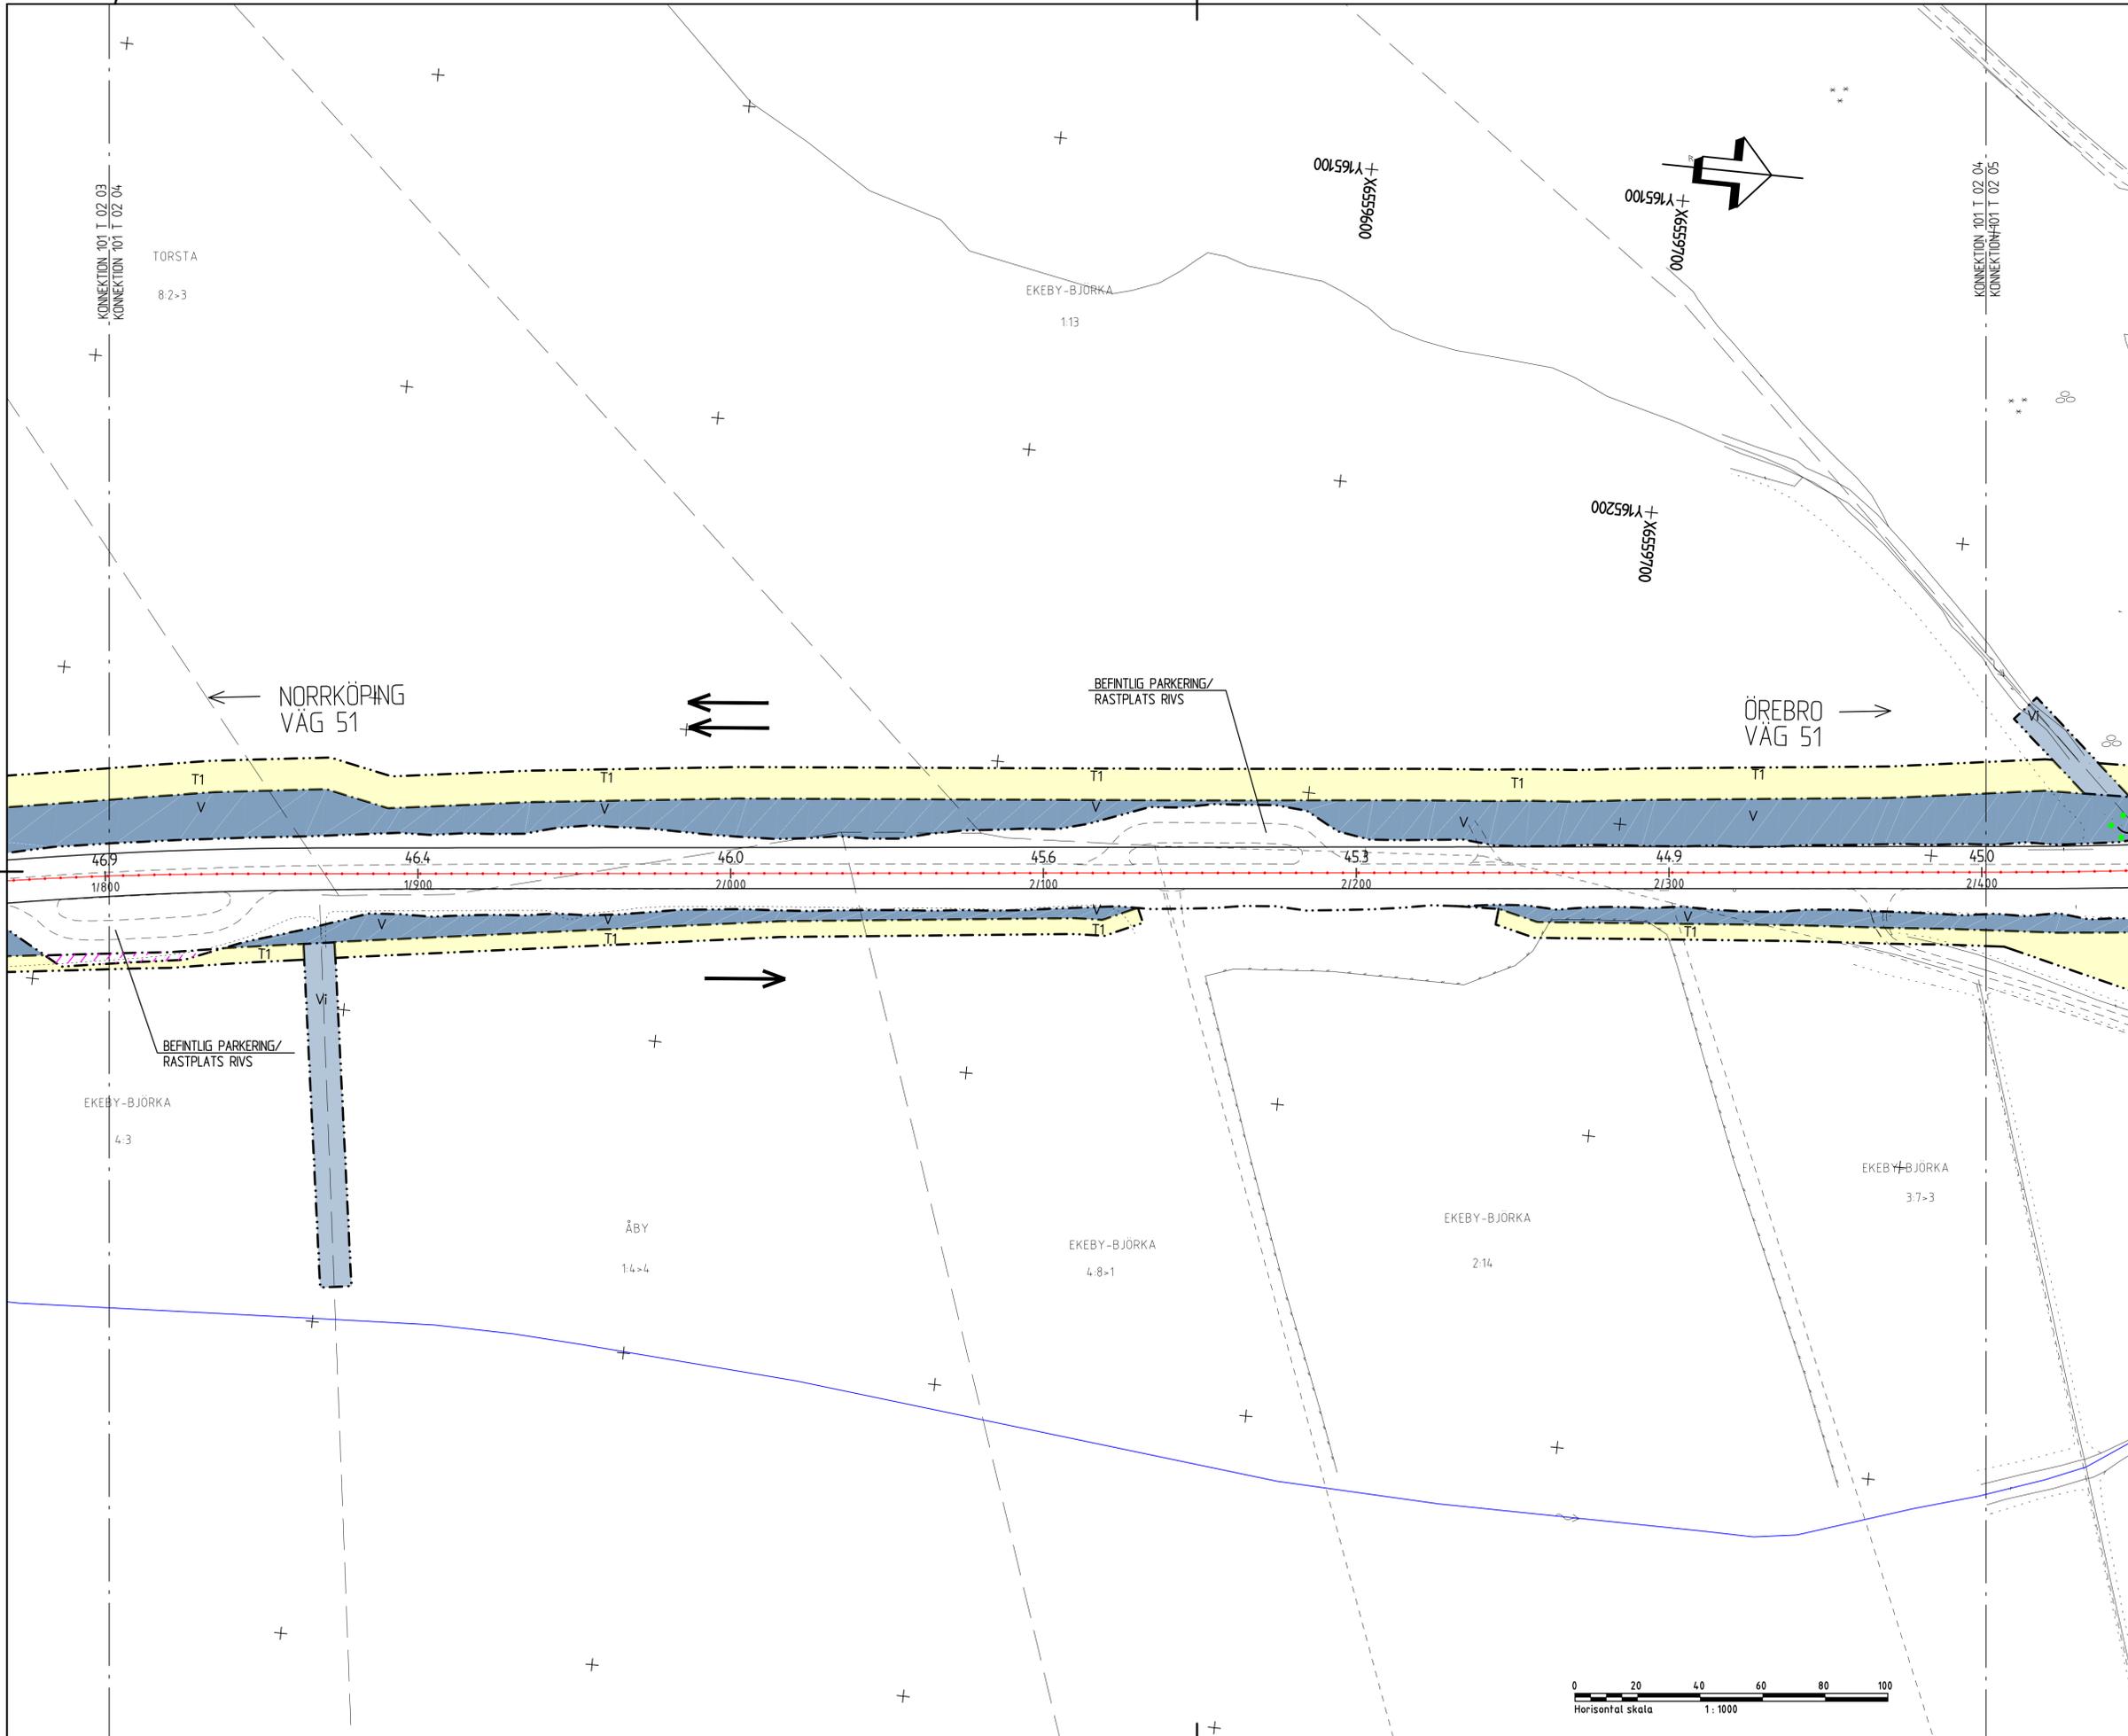


- TECKENFÖRKLARING**
- MARKANSPRÅK**
- GRÄNS FÖR VÄGOMRÅDE
 - AVGRÄNSNING MELLAN OLIKA TYPER AV MARKANSPRÅK
 - NYTT VÄGOMRÅDE MED VÄGRÄTT
 - NYTT VÄGOMRÅDE MED INSKRÄNKT VÄGRÄTT FÖR DAGVATTENAVRINNING
 - T1 TILLFÄLLIG NYTT ANDERÄTT/ARBETSOMRÅDE GÄLLER UNDER BYGGETIDEN, OCK LÅNGEST TILL OCH MED 30 MÅN FRÅN BYGGESTART
 - T2 TILLFÄLLIG NYTT ANDERÄTT/ETABLERINGSOMRÅDE GÄLLER UNDER BYGGETIDEN, OCK LÅNGEST TILL OCH MED 30 MÅN FRÅN BYGGESTART
 - BEFINTLIG VÄG SOM UTGÅR UR ALLMÄNT UNDERHÅLL
 - ÖVRIGA BETECKNINGAR PÅ PLANKARTAN
 - NY ALLMÄN VÄG, VÄGBANEKANTER MED LÄNGDMÄTNING OCH HÖJDSÄTTNING
 - NY GÅNG- OCH CYKELVÄG
 - MITTRÄCKE
 - KOMMUNGRÄNS
 - BEFINTLIG VÄGRÄNT
 - BEFINTLIG STAKET
 - FASTIGHETSGRÄNS
 - TRAKTGRÄNS
 - TRAKTNAMN
 - FASTIGHETSBEDECKNING
 - ÅKERKANT
 - BEFINTLIG EL LUFTBUREN
 - BEFINTLIG VÄGMÄRKE
 - BEFINTLIG BELYSNINGSSTOLPE
 - DRÄNNINGSFÖRETAG
 - BEFINTLIG ÖKE, FLÖDESRIKTNING
 - BEFINTLIG VÄGSLÄNT
 - BYGGNADE (BOSTAD/ÖVRIG BYGGNAD)
 - NY BRO

VERKSAMHETER/ÅTGÄRDER SOM UNDANTAS FRÅN FÖRBUD ENLIGT MILJÖBALKEN

SKYDDIGHETEN ATT GÖRA ANMÄLAN FÖR SAMRÅD ENLIGT 12:6 MB GÄLLER INTE FÖR DE VERKSAMHETER OCH ÅTGÄRDER SOM BEHOVS FÖR ATT BYGGA VÄGEN/JÄRNVÄGEN OCH SOM FASTSTÄLLS OCH INGÅR I VÄGOMRÅDE FÖR ALLMÄN VÄG/JÄRNVÄGSMARK ELLER ÖMRÅDE FÖR TILLFÄLLIG NYTTJÄNDERÄTT.


FÖRBUDEN SOM AVSER VERKSAMHET ELLER ÅTGÄRD INOM GENERellt BIODIVERSITÄTSMRÅDE (1:11 2 ST.) GÄLLER INTE BYGGANDE AV ALLMÄN VÄG/JÄRNVÄG

- SKYDDSGÄRDAR OCH FÖRSKILTIGHETSMÅTT**
- SK1 - BULLERSKYDDSGÄRD, ERBJUDANDE OM FASADGÄRD
 - SK2 - BULLERSKYDDSGÄRD, ERBJUDANDE OM UTEPLATSGÄRD
 - SK3 - BULLERSKYDDSGÄRD, BULLERVÄLL HÖJD ÖVER VÄG 51 ENL. PLANKARTA
 - SK4 - NYNÖRE FÄLNAPASSAGE UNDER VÄG 51
 - SK5 - FÄLNAPASSAGE UNDER VÄG 51 MELLAN KVARNTORP - EKEBY (0/000-3/750) (REDOVISNING I PLAN SE ILLUSTRATIONSKARTOR)
 - SK6 - FÖRDRÖJNING AV DAGVATTEN
 - SK7 - BULLERSKYDDSGÄRD, BULLERPLANK HÖJD ÖVER VÄG 51 ENL. PLANKARTA

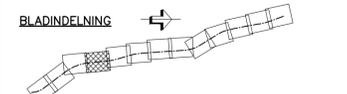

KOORDINATSYSTEM
 SYSTEM I PLAN SWEREF 99 16 00
 SYSTEM I HÖJD RH 2000

TYP AV PLAN		VÄGPLAN	
GRANSKNINGSSTATUS / SYFTE			
HANDLINGSTYP			
GRANSKNINGSHANDLING		LEVERANS / ÄNDRINGS-PM	
DATUM		2019-12-02	
OBJEKT			
RV 51			
KVARNTORP - ALMBRO			
DELOMRÅDE / BANDEL			
KVARNTORP - ALMBRO			
ANLÄGGNINGSDEL			
RV 51			
OBJEKTNUMMER / KM	KONSTRUKTIONNUMMER		
146953			
BESTÄLLARE	LEVERANTÖR		
TRAFIKVERKET	Norconsult Laxla		
SKAPAD AV	UPPRÄGGSNUMMER		
L PALMÉR	104 11 58		
GODKÄND AV	AVDELNING		
R HÄRFELDT	VÄG & JVG		
RITNINGSTYP			
PLANRITNING			
TEKNIKOMRÅDE / INNEHÅLL			
T VÄGUTFORMNING OCH TRAFIK			
BESKRIVNING			
KM 1/800 - 2/400			
PLANKARTA			
SKALA	FORMAT	FÖRVALTNINGSNUMMER	
1:1000	A1		
RITNINGNUMMER	BLAD	NÄSTA BLAD	BET
1 01 T 02 04			

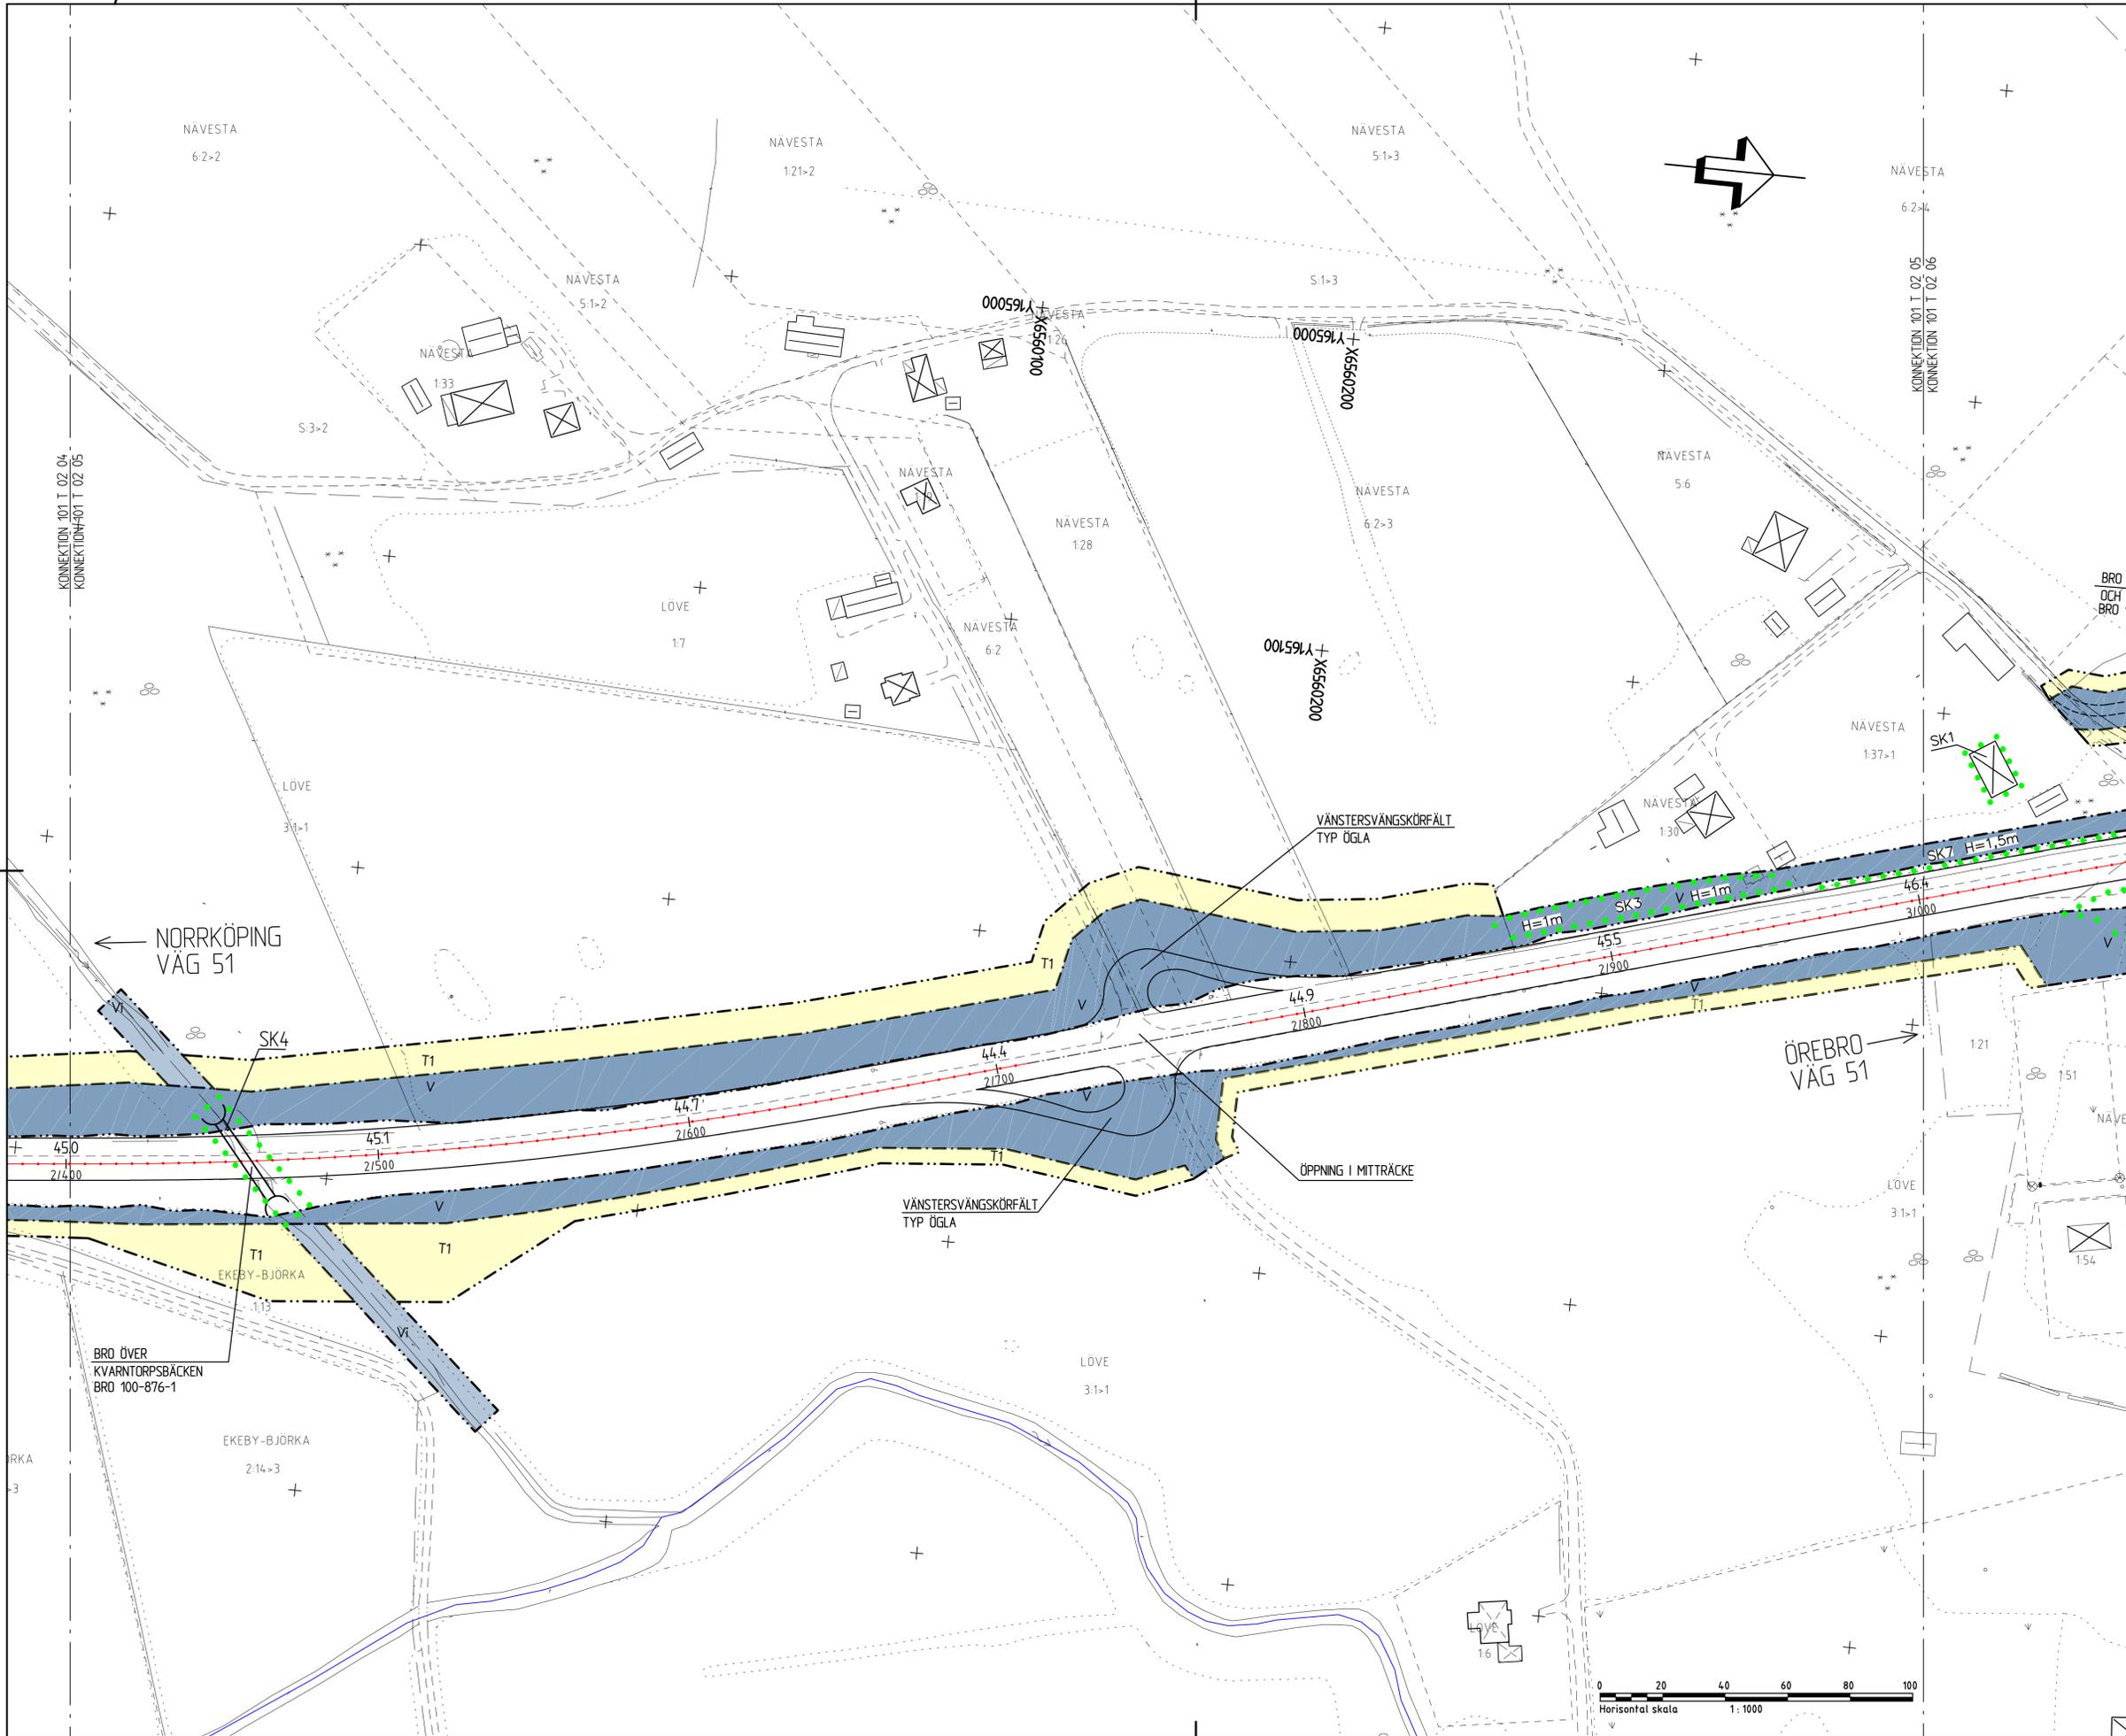

- TECKENFÖRKLARING**
- MARKANSPRÅK**
- GRÄNS FÖR VÄGOMRÅDE
 - AVGRÄNSNING MELLAN OLIKA TYPER AV MARKANSPRÅK
 - V NYTT VÄGOMRÅDE MED VÄGRÄTT
 - V1 NYTT VÄGOMRÅDE MED INSKRÄNKT VÄGRÄTT FÖR DAGVATTENVÄNING
 - T1 TILLFÄLIG NYTT ANDERÄTT/ARBETSOMRÅDE GÄLLER UNDER BYGGETIDEN, OCK LÅNGEST TILL OCH MED 30 MÅN FRÅN BYGGESTART
 - T2 TILLFÄLIG NYTT ANDERÄTT/ETABLERINGSOMRÅDE GÄLLER UNDER BYGGETIDEN, OCK LÅNGEST TILL OCH MED 30 MÅN FRÅN BYGGESTART
 - BEFTLIG VÄG SOM UTGÅR UR ALLMÄNT UNDERHÅLL
- ÖVRIGA BETECKNINGAR PÅ PLANKARTAN**
- +48.5 / 0/100 NY ALLMÄN VÄG VÄGBANEKANTER MED LÄNGDMÄTNING OCH HÖJDSÄTTNING
 - NY GÅNG- OCH CYKELVÄG
 - MITTRÄCKE
 - KOMMUNGRÄNS
 - BEFTLIG VÄGRANT
 - BEFTLIG STAKET
 - FASTIGHETSGRÄNS
 - TRAKTGRÄNS
 - EKEBY 5:11 TRAKTNAMN FASTIGHETSBECKENING
 - ÅKERKANT
 - BEFTLIG EL LUFTEBREN
 - BEFTLIG VÄGMRÅDE
 - BEFTLIG BELYSNINGSSTOLPE
 - DRÖNNINGSFÖRETAG
 - BEFTLIG ÖKE, FLÖDESRÄKTNING
 - BEFTLIG VÄGSLANT
 - BYGGNADER (BOSTAD/ÖVRIG BYGGNAD)
 - NY BRO

VERKSAMHETER/ÅTGÄRDER SOM UNDANTAS FRÅN FÖRBUD ENLIGT MILJÖBALKEN


SKYDDIGHETEN ATT GÖRA ANMÄLAN FÖR SAMRÅD ENLIGT 12:6 MB GÄLLER INTE FÖR DE VERKSAMHETER OCH ÅTGÄRDER SOM BEHOVS FÖR ATT BYGGA VÄGEN/JÄRNVÄGEN OCH SOM FASTSTÄLLS OCH INGÅR I VÄGOMRÅDE FÖR ALLMÄN VÄG/JÄRNVÄGSMARK ELLER ÖMRÅDE FÖR TILLFÄLIG NYTTJÄNDERÄTT.

FÖRBUDEN SOM AVSER VERKSAMHET ELLER ÅTGÄRD INOM GENERellt BIODIVERSITÄTSMÅL (1:11 2 ST.) GÄLLER INTE BYGGANDE AV ALLMÄN VÄG/JÄRNVÄG


SKYDDSÅTGÄRDER OCH FÖRSIKTIGHETSÅTGÄRDER


MARKERING ELLER AVGRÄNSNING AV SKYDDSÅTGÄRDER OCH FÖRSIKTIGHETSÅTGÄRDER

- SK1 - BULLERSKYDDSÅTGÄRD, ERBJUDANDE OM FASADÅTGÄRD
- SK2 - BULLERSKYDDSÅTGÄRD, ERBJUDANDE OM UTEPLATSÅTGÄRD
- SK3 - BULLERSKYDDSÅTGÄRD, BULLERVÄLL HÖJD ÖVER VÄG 51 ENL. PLANKARTA
- SK4 - HÖJRE FÄLNINGSÅTGÄRD UNDER VÄG 51
- SK5 - FÄLNINGSÅTGÄRD ANDRÖNAS UTMED VÄG 51 MELLAN KVARNTORP - EKEBY (0/000-3/750) (REDDNING I PLAN SE ILLUSTRATIONSKARTOR)
- SK6 - FÖRRÖJNING AV DAGVATTEN
- SK7 - BULLERSKYDDSÅTGÄRD, BULLERPLANK HÖJD ÖVER VÄG 51 ENL. PLANKARTA

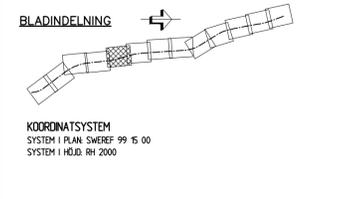

VÄGPLAN	
GRANSKNINGSSTATUS / SYFTE	
HANDLINGSTYP GRANSKNINGSHANDLING	
DATUM 2019-12-02	
OBJEKT RV 51 KVARNTORP - ALMBRO	
DELOMRÅDE / BANDEL KVARNTORP - ALMBRO	
ANLÄGGNINGSDEL RV 51	
OBJEKTNUMMER / KM 146953	KONSTRUKTIONNUMMER
BESTÄLLARE TRAFIKVERKET	LEVERANTÖR Norconsult <i>Laxia</i>
SKAPAD AV L PALMÉR	UPPRÄGGSNUMMER 104 11 58
GODKÄND AV R HÄRFELDT	AVDELNING VÄG & JVG
RITNINGSTYP PLANRITNING	
TEKNIKOMRÅDE / INNEHÅLL T VÄGUTFORMNING OCH TRAFIK	
BESKRIVNING KM 2/400 - 3/000	
PLANKARTA	
SKALA 1:1000	FORMAT A1
FÖRVALTNINGSNUMMER	FÖRVALTNINGSNUMMER
RITINGSNUMMER 1 01 T 02 05	BLAD
NÄSTA BLAD	BET

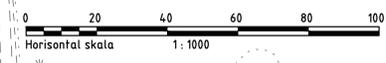

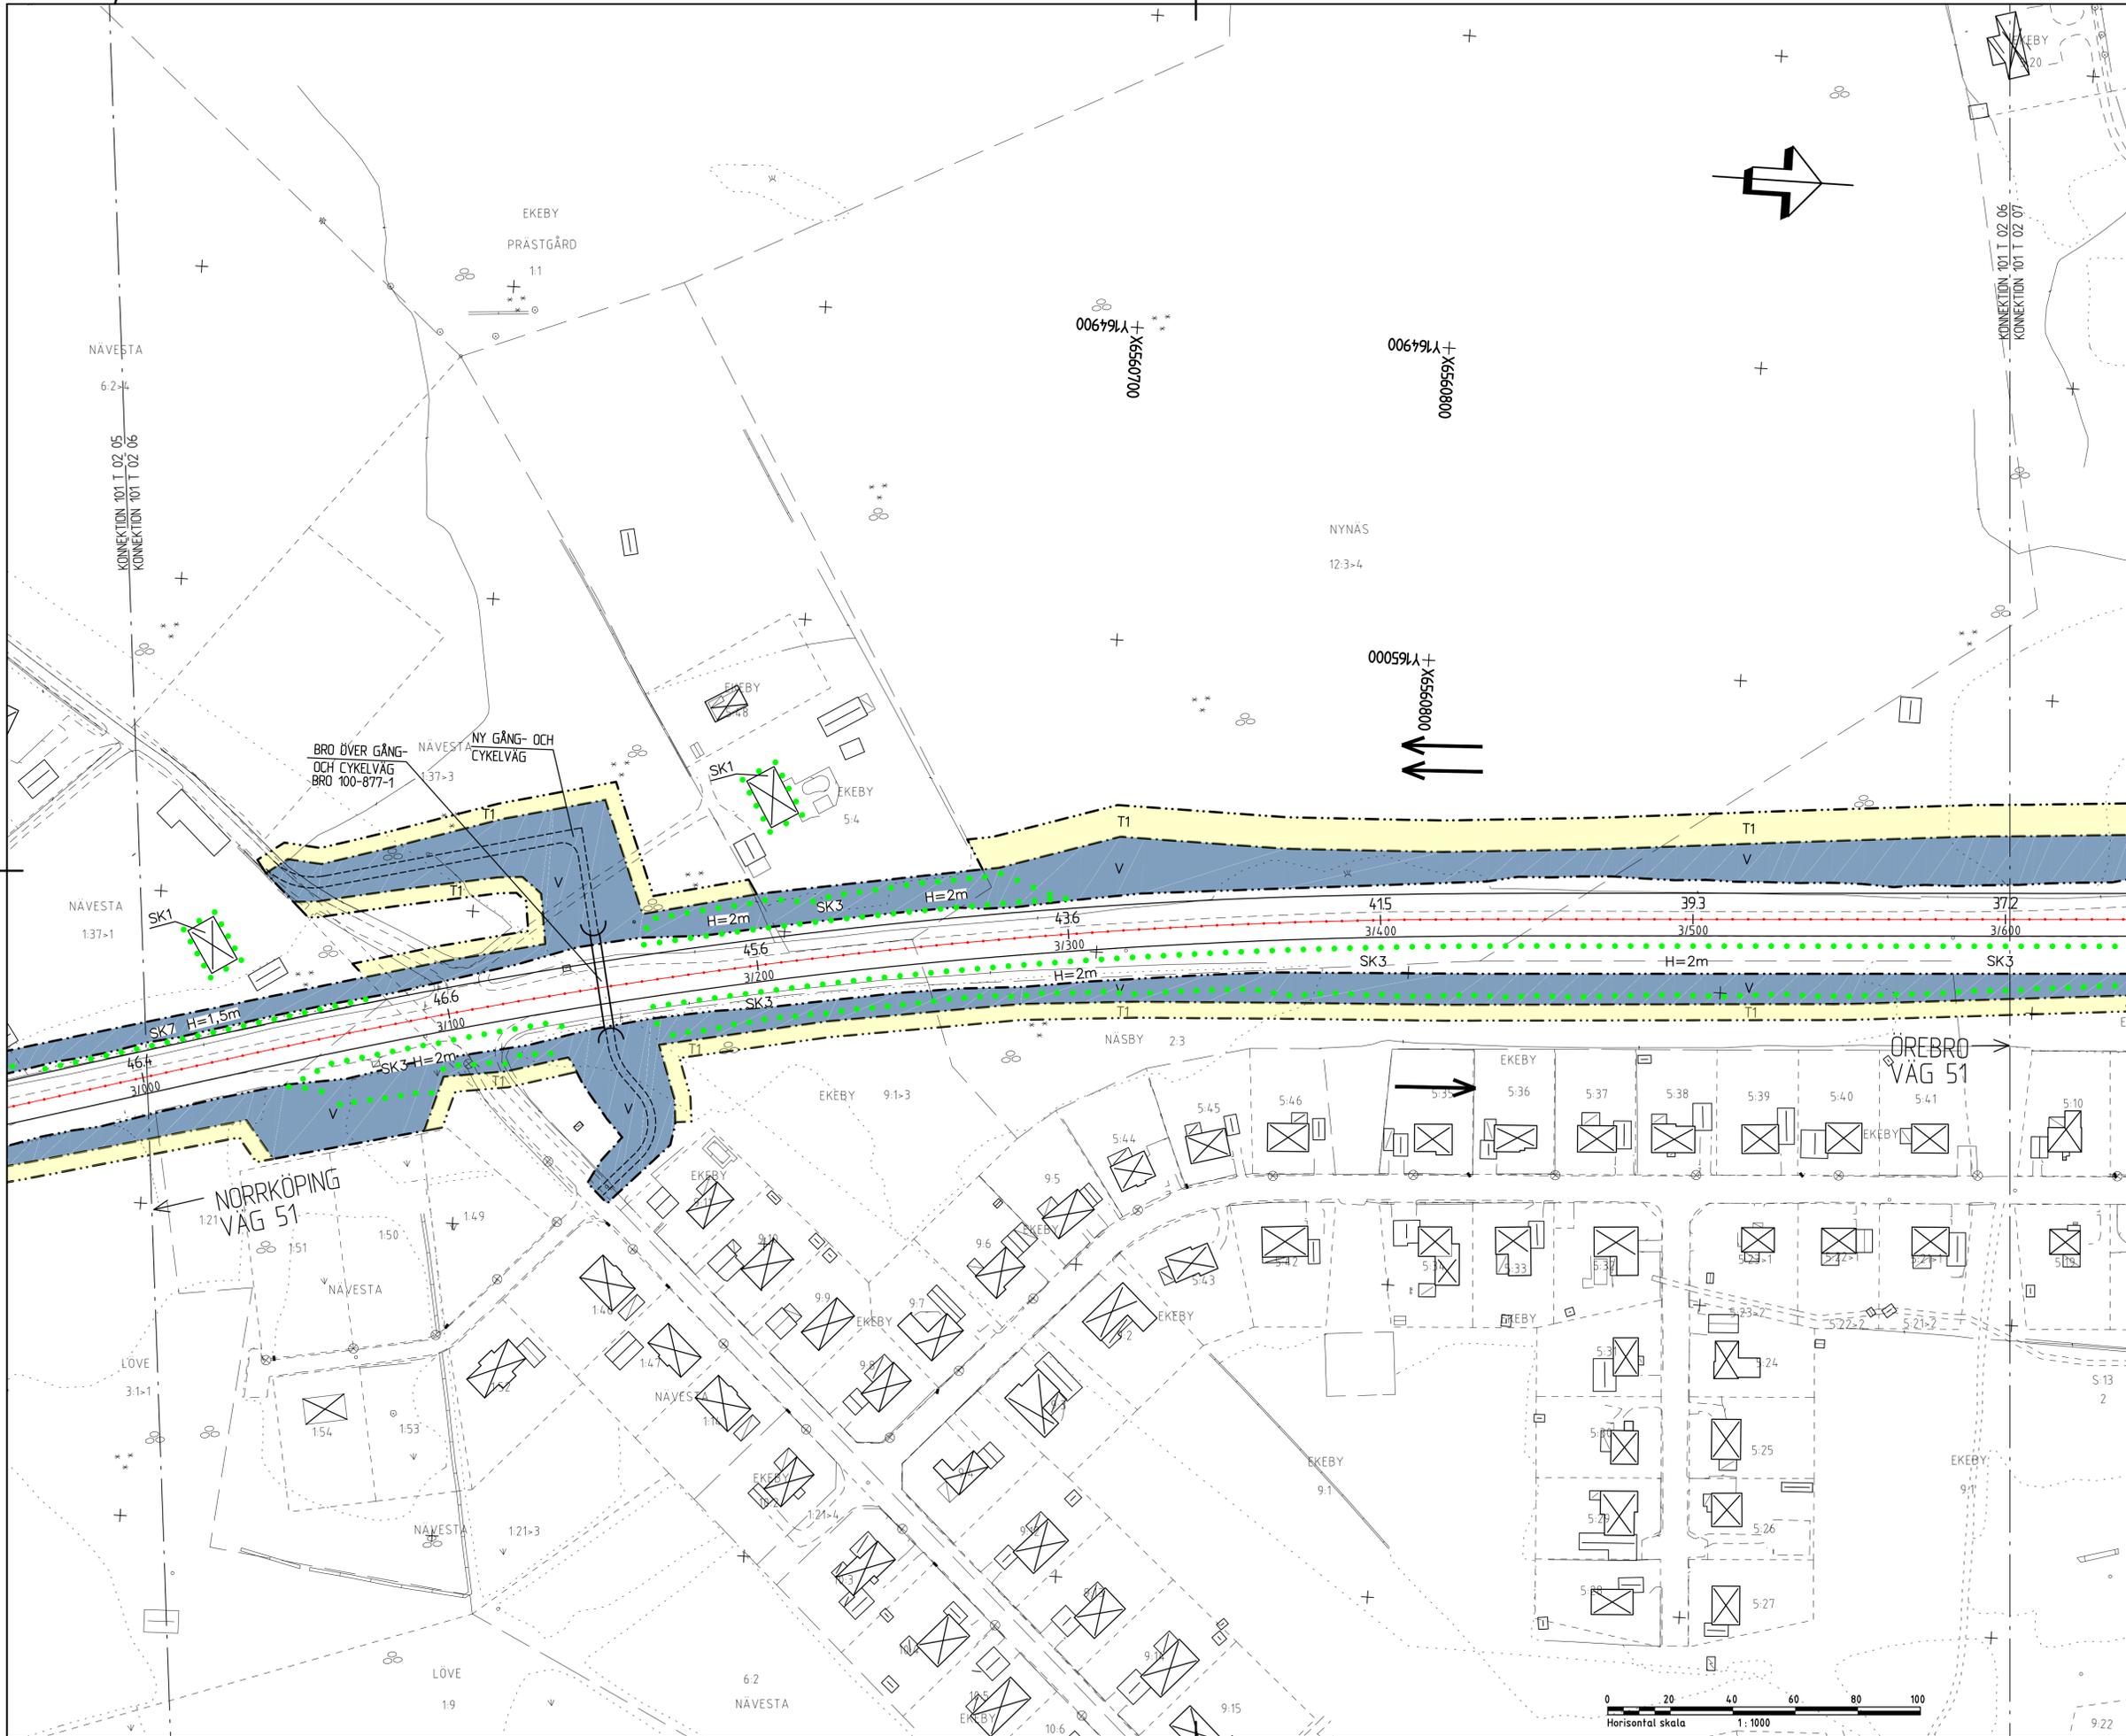


- TECKENFÖRKLARING**
- MARKANSPRÅK**
- GRANS FÖR VÄGOMRÅDE
 - AVGRÄNSNING MELLAN OLKA TYPER AV MARKANSPRÅK
 - V NYTT VÄGOMRÅDE MED VÄGRÄTT
 - VI NYTT VÄGOMRÅDE MED INSKRÄNKT VÄGRÄTT FÖR DAGVATTENVÄNING
 - T1 TILLFÄLLE NYTT ANDERÄTT/ARBETSOMRÅDE GÄLLER UNDER BYGGETIDEN, OCK LÄNGEST TILL OCH MED 30 MÅN FRÅN BYGGESTART
 - T2 TILLFÄLLE NYTT ANDERÄTT/ETABLERINGSOMRÅDE GÄLLER UNDER BYGGETIDEN, OCK LÄNGEST TILL OCH MED 30 MÅN FRÅN BYGGESTART
 - BEFTLIG VÄG SOM UTGÅR UR ALLMÄNT UNDERHÅLL
- ÖVRIGA BETECKNINGAR PÅ PLANKARTAN**
- +4,85 / 0/100 NY ALLMÄN VÄG, VÄGBANEKANTER MED LÄNGDMÄTNING OCH HÖJDSÄTTNING
 - NY GÅNG- OCH CYKELVÄG
 - MITTRÄCKE
 - KOMMUNGRÄNS
 - BEFTLIG VÄGRANT
 - BEFTLIG STAKET
 - FASTIGHETSGRÄNS
 - TRAKTGRÄNS
 - EKEBY 5:11 TRAKTNAMN, FASTIGHETSBECKENING
 - ÅKERKANT
 - BEFTLIG EL LUFTEBREN
 - BEFTLIG VÄGMARKE
 - BEFTLIG BELYSNINGSTOLPE
 - DRÄNNINGSFÖRETAG
 - BEFTLIG ÖKE, FLÖDESRIKTNING
 - BEFTLIG VÄGSLÄNT
 - BYGGNADE (BOSTAD/ÖVRIG BYGGNAD)
 - NY BRO

VERKSAMHETER/ÅTGÄRDER SOM UNDANTAS FRÅN FÖRBUD ENLIGT MILJÖBALKEN


SKYDDIGHETEN ATT GÖRA ANMÄLAN FÖR SAMRÅD ENLIGT 12:6 MB GÄLLER INTE FÖR DE VERKSAMHETER OCH ÅTGÄRDER SOM BEHOVS FÖR ATT BYGGA VÄGEN/JÄRNVÄGEN OCH SOM FASTSTÄLLS OCH INGÅR I VÄGOMRÅDE FÖR ALLMÄN VÄG/JÄRNVÄGSMARK ELLER OMRÅDE FÖR TILLFÄLLE NYTT ANDERÄTT.


FÖRBUDEN SOM AVSER VERKSAMHET ELLER ÅTGÄRD INOM GENERELLT BIODIVERSITÄTSMRÅDE (7:11 2 ST. GÄLLER INTE BYGGANDE AV ALLMÄN VÄG/JÄRNVÄG

- SKYDDSÅTGÄRDER OCH FÖRSIKTIGHETSÅTGÄRDER**
- SK1 - BULLERSKYDDSÅTGÄRD, ERBJUDANDE OM FASADÅTGÄRD
 - SK2 - BULLERSKYDDSÅTGÄRD, ERBJUDANDE OM UTEPLATSÅTGÄRD
 - SK3 - BULLERSKYDDSÅTGÄRD, BULLERVÄLL HÖJD ÖVER VÄG 51 ENL. PLANKARTA
 - SK4 - HÖJRE FÄLNINGSÅTGÄRD UNDER VÄG 51
 - SK5 - FÄLNINGSÅTGÄRD ANDRONS UNIMED VÄG 51 MELLAN KVARNTORP - EKEBY (0/000-3/750) (REDDNING I PLAN SE ILLUSTRATIONSKARTOR)
 - SK6 - FÖRDRÖNING AV DAGVATTEN
 - SK7 - BULLERSKYDDSÅTGÄRD, BULLERPLANK HÖJD ÖVER VÄG 51 ENL. PLANKARTA

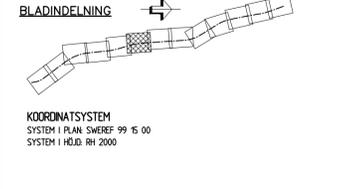

VÄGPLAN	
GRANSKNINGSSTATUS / SYFTE	
GRANSKNINGSHANDLING	
HANDLINGSTYP	LEVERANS / ÄNDRINGS-PM
DATUM	2019-12-02
OBJEKT	RV 51
KVARNTORP - ALMBRO	
DELOMRÅDE / BANDEL	
KVARNTORP - ALMBRO	
ANLÄGGNINGENDEL	
RV 51	
OBJEKTNUMMER / KM	KONSTRUKTIONNUMMER
146953	
BESTÄLLARE	LEVERANTÖR
TRAFIKVERKET	Norconsult Laxla
SKAPAD AV	UPPRAGSNUMMER
L PALMÉR	104 11 58
GRANSKAD AV	AVDELNING
R HÄRFELDT	VÄG & JVG
RITNINGSTYP	
PLANRITNING	
TEKNIKOMRÅDE / INNEHÅLL	
T VÄGUTFORMNING OCH TRAFIK	
BESKRIVNING	
KM 3/000 - 3/600	
PLANKARTA	
SKALA	FORMAT
1:1000	A1
RITNINGNUMMER	FÖRVALTNINGSNUMMER
1 01 T 02 06	
	BLAD
	NÄSTA BLAD
	BET

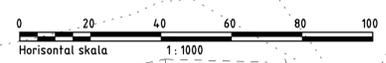

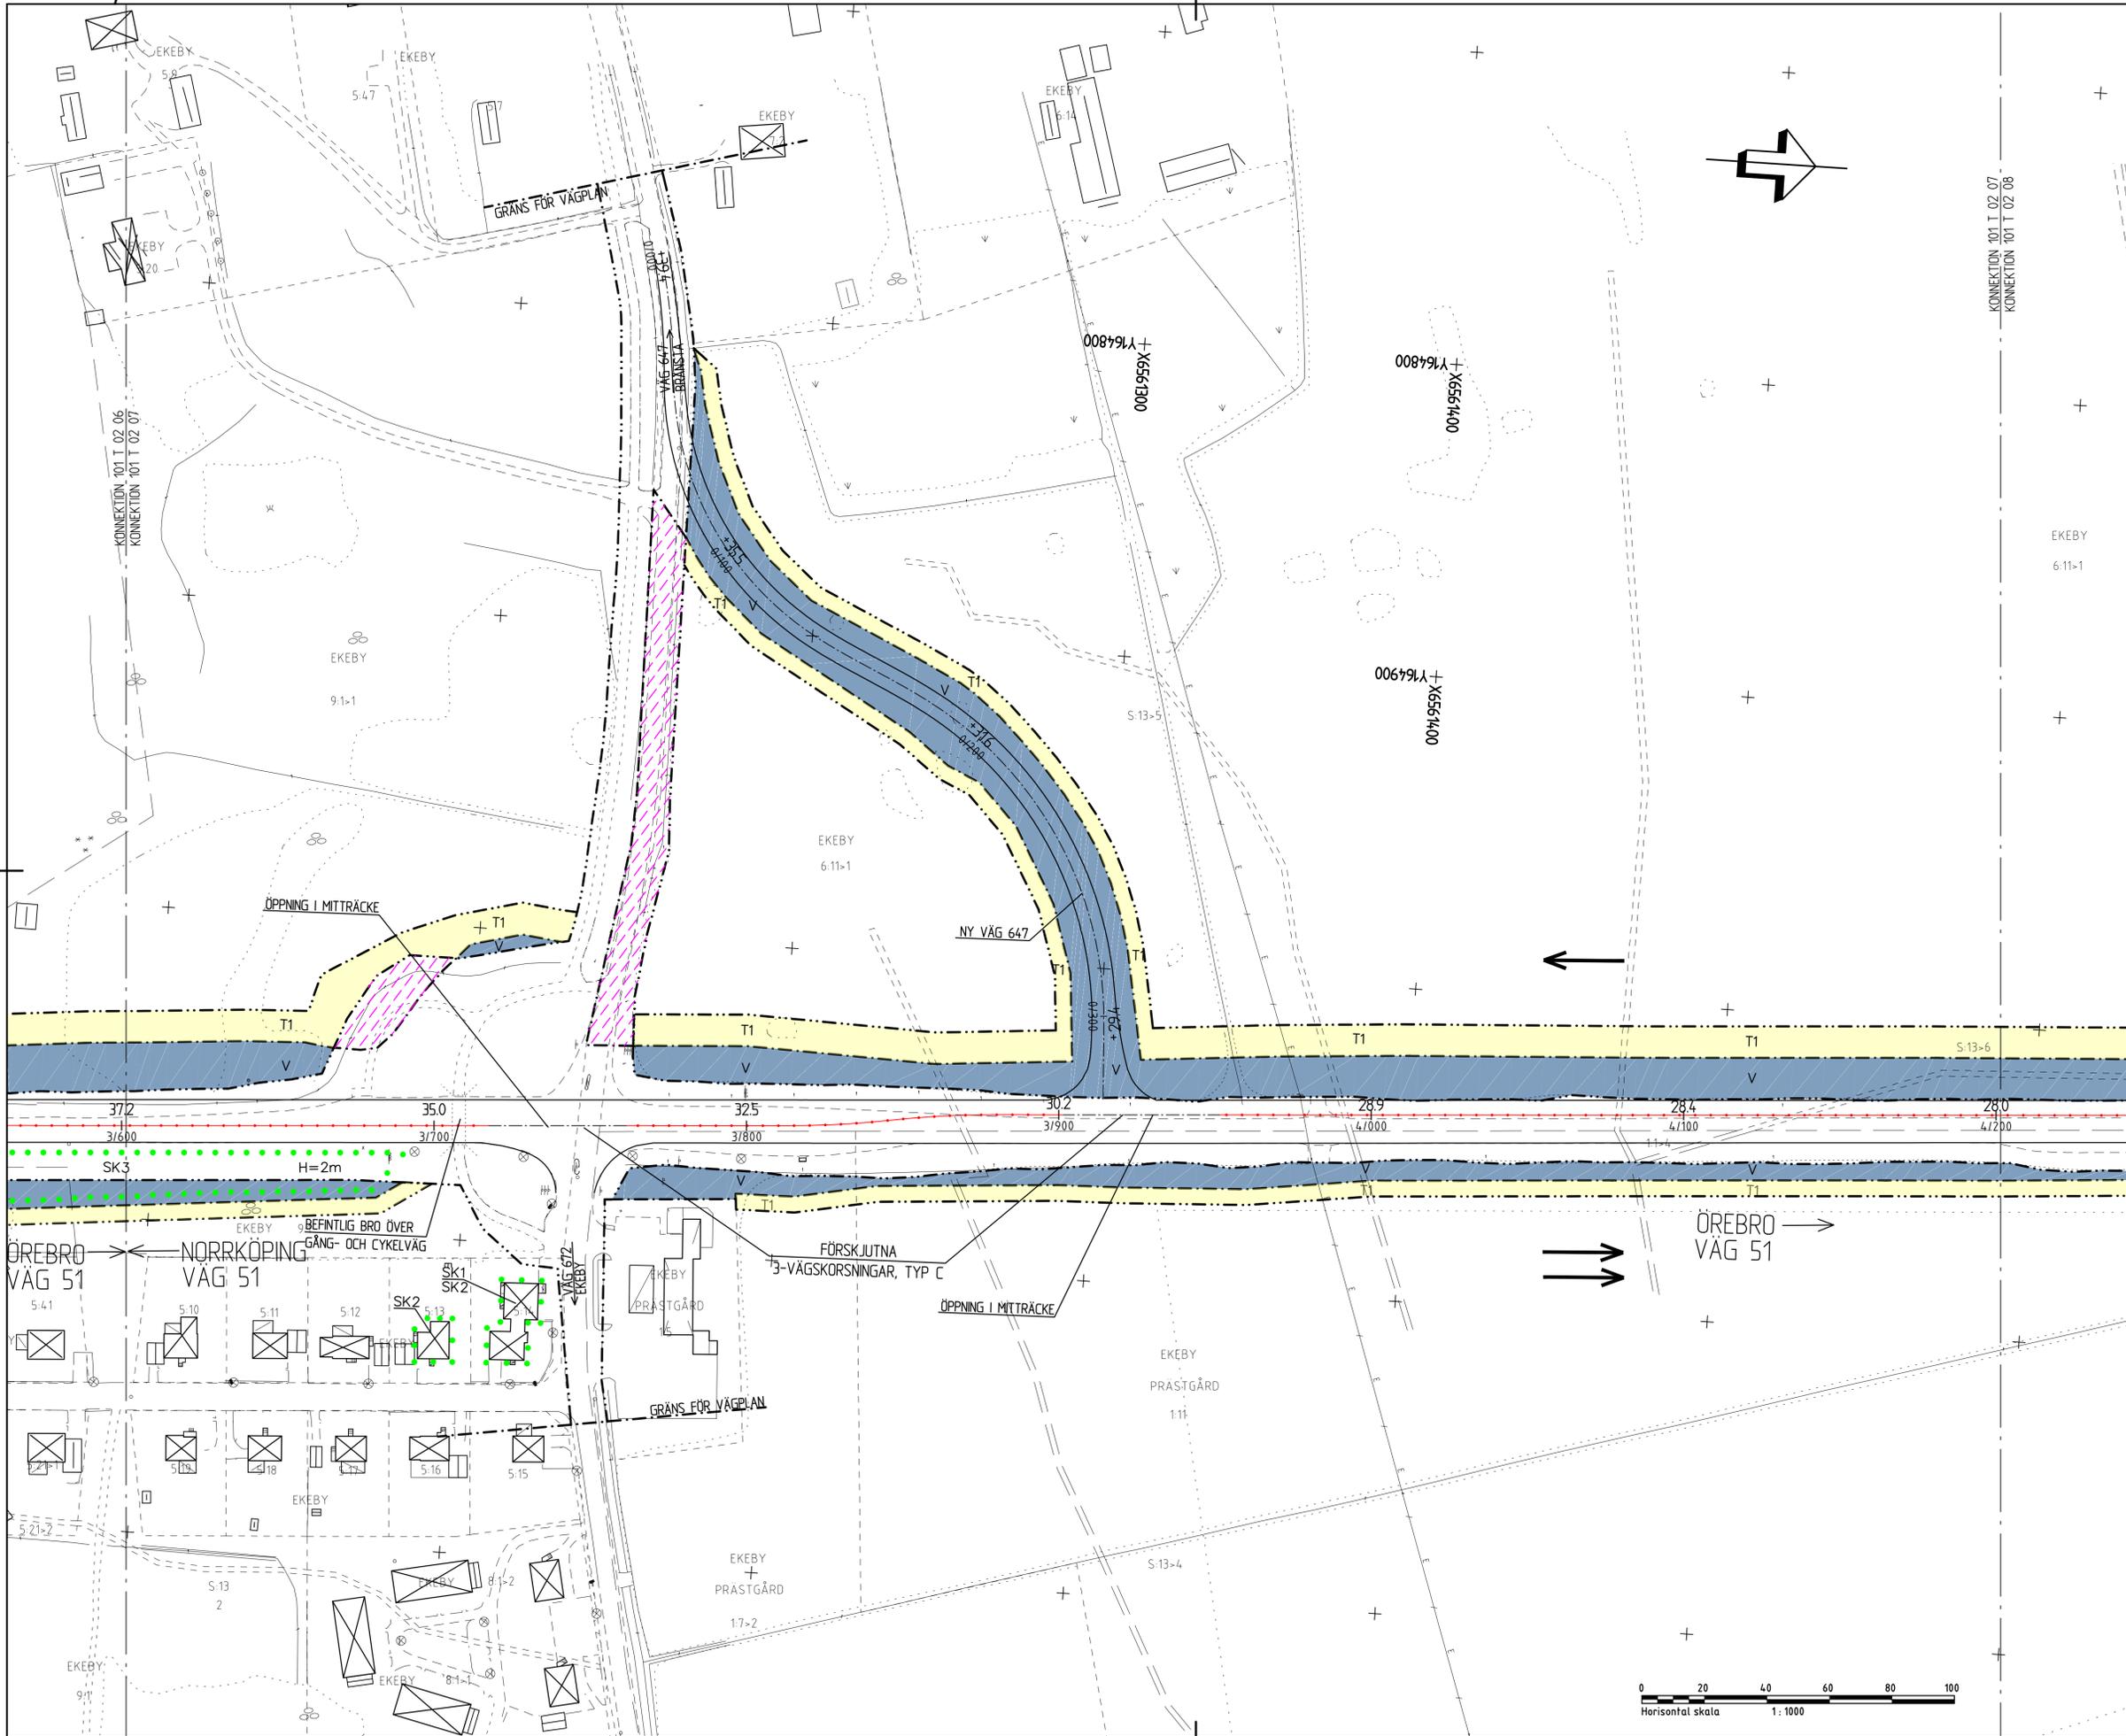

- TECKENFÖRKLARING**
- MARKANSPRÅK**
- GRÄNS FÖR VÄGOMRÅDE
 - AVGRÄNSNING MELLAN OLKA TYPER AV MARKANSPRÅK
 - NYTT VÄGOMRÅDE MED VÄGRÄTT
 - NYTT VÄGOMRÅDE MED INSKRÄNKT VÄGRÄTT FÖR DAGVATTENAVRINNING
 - T1 TILFÄLLIG NYTT ANDERÄTT/ARBETSOMRÅDE GÄLLER UNDER BYGGETIDEN, OCK LÅNGEST TILL OCH MED 30 MÅN FRÅN BYGGESTART
 - T2 TILFÄLLIG NYTT ANDERÄTT/ETABLERINGSOMRÅDE GÄLLER UNDER BYGGETIDEN, OCK LÅNGEST TILL OCH MED 30 MÅN FRÅN BYGGESTART
 - BEFINTLIG VÄG SOM UTGÅR UR ALLMÄNT UNDERHÅLL
- ÖVRIGA BETEDNINGAR PÅ PLANKARTAN**
- +48.5 / 07/100 NY ALLMÄN VÄG, VÄGBANEKANTER MED LÄNGDMÄTNING OCH HÖJDSÄTTNING
 - NY GÅNG- OCH CYKELVÄG
 - MITTRÄCKE
 - KOMMUNGRÄNS
 - BEFINTLIG VÄGRÄNT
 - BEFINTLIG STAKET
 - FASTIGHETSGRÄNS
 - TRAKTIGRÄNS
 - EKEBY 5:11 TRAKTNAMN, FASTIGHETSBEDECKNING
 - ÅKERKANT
 - BEFINTLIG EL-LUFTBUREN
 - BEFINTLIG VÄGMRÄRKE
 - BEFINTLIG BELYSNINGSSTOLPE
 - DRÄNNINGSFÖRETAG
 - BEFINTLIG ÖKE, FLÖDESRIKTNING
 - BEFINTLIG VÄGSLÄNT
 - BYGGNADER (BOSTAD/ÖVRIG BYGGNAD)
 - NY BRO


VERKSAMHETER/ÅTGÄRDER SOM UNDANTAS FRÅN FÖRBUD ENLIGT MILJÖBALKEN

SKYDDIGHETEN ATT GÖRA ANMÄLAN FÖR SAMRÅD ENLIGT 12:6 MB GÄLLER INTE FÖR DE VERKSAMHETER OCH ÅTGÄRDER SOM BEHOVS FÖR ATT BYGGA VÄG/JÄRNVÄG OCH SOM FASTSTÄLLS OCH INGÅR I VÄGOMRÅDE FÖR ALLMÄN VÄG/JÄRNVÄGSMARK ELLER ÖMRÅDE FÖR TILFÄLLIG NYTTJÄNDERÄTT.


FÖRBUDEN SOM AVSER VERKSAMHET ELLER ÅTGÄRD INOM GENERELLT BIODIVERSITÄTSMRÅDE (7:11 2 ST.) GÄLLER INTE BYGGANDE AV ALLMÄN VÄG/JÄRNVÄG


SKYDDSÅTGÄRDER OCH FÖRSIKTIGHETSÅTT

- SK1 - BULLERSKYDDSÅTGÄRD, ERBJUDANDE OM FASADÅTGÄRD
- SK2 - BULLERSKYDDSÅTGÄRD, ERBJUDANDE OM UTEPLATSÅTGÄRD
- SK3 - BULLERSKYDDSÅTGÄRD, BULLERVÄLL HÖJD ÖVER VÄG 51 ENL. PLANKARTA
- SK4 - HÖJRE FÄLNINGSÅTGÄRD ÖVER VÄG 51
- SK5 - FÄLNINGSÅTGÄRD ANDRONS UTMED VÄG 51 MELLAN KVARNTORP - EKEBY (0/000-3/750) (REDDVISNING I PLAN SE ILLUSTRATIONSKARTOR)
- SK6 - FÖRDRÖJNING AV DAGVATTEN
- SK7 - BULLERSKYDDSÅTGÄRD, BULLERPLANK HÖJD ÖVER VÄG 51 ENL. PLANKARTA

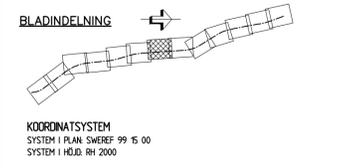

TYP AV PLAN		VÄGPLAN	
GRANSKNINGSSTATUS / SYFTE			
HANDLINGSTYP GRANSKNINGSHANDLING			
DATUM 2019-12-02		LEVERANS / ÄNDRINGS-PM	
OBJEKT RV 51 KVARNTORP - ALMBRO			
DELOMRÅDE / BANDEL KVARNTORP - ALMBRO			
ANLÄGGNINGSDEL RV 51			
OBJEKTNUMMER / KM 146953	KONSTRUKTIONNUMMER		
BESTÄLLARE TRAFIKVERKET	LEVERANTÖR Norconsult Laxla		
SKAPAD AV L PALMÉR	UPPRÄGGSNUMMER 104 11 58		
GODKÄND AV R HÄRFELDT	ÄNDELNING VÄG & JVG		
RITNINGSTYP PLANRITNING			
TEKNIKOMRÅDE / INNEHÅLL T VÄGUTFORMNING OCH TRAFIK			
BESKRIVNING KM 3/600 - 4/200			
PLANKARTA			
SKALA 1:1000	FORMAT A1	FÖRVALTNINGSNUMMER	
RITNINGNUMMER 1 01 T 02 07	BLAD	NÄSTA BLAD	BET

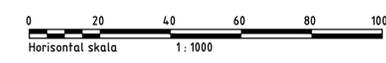

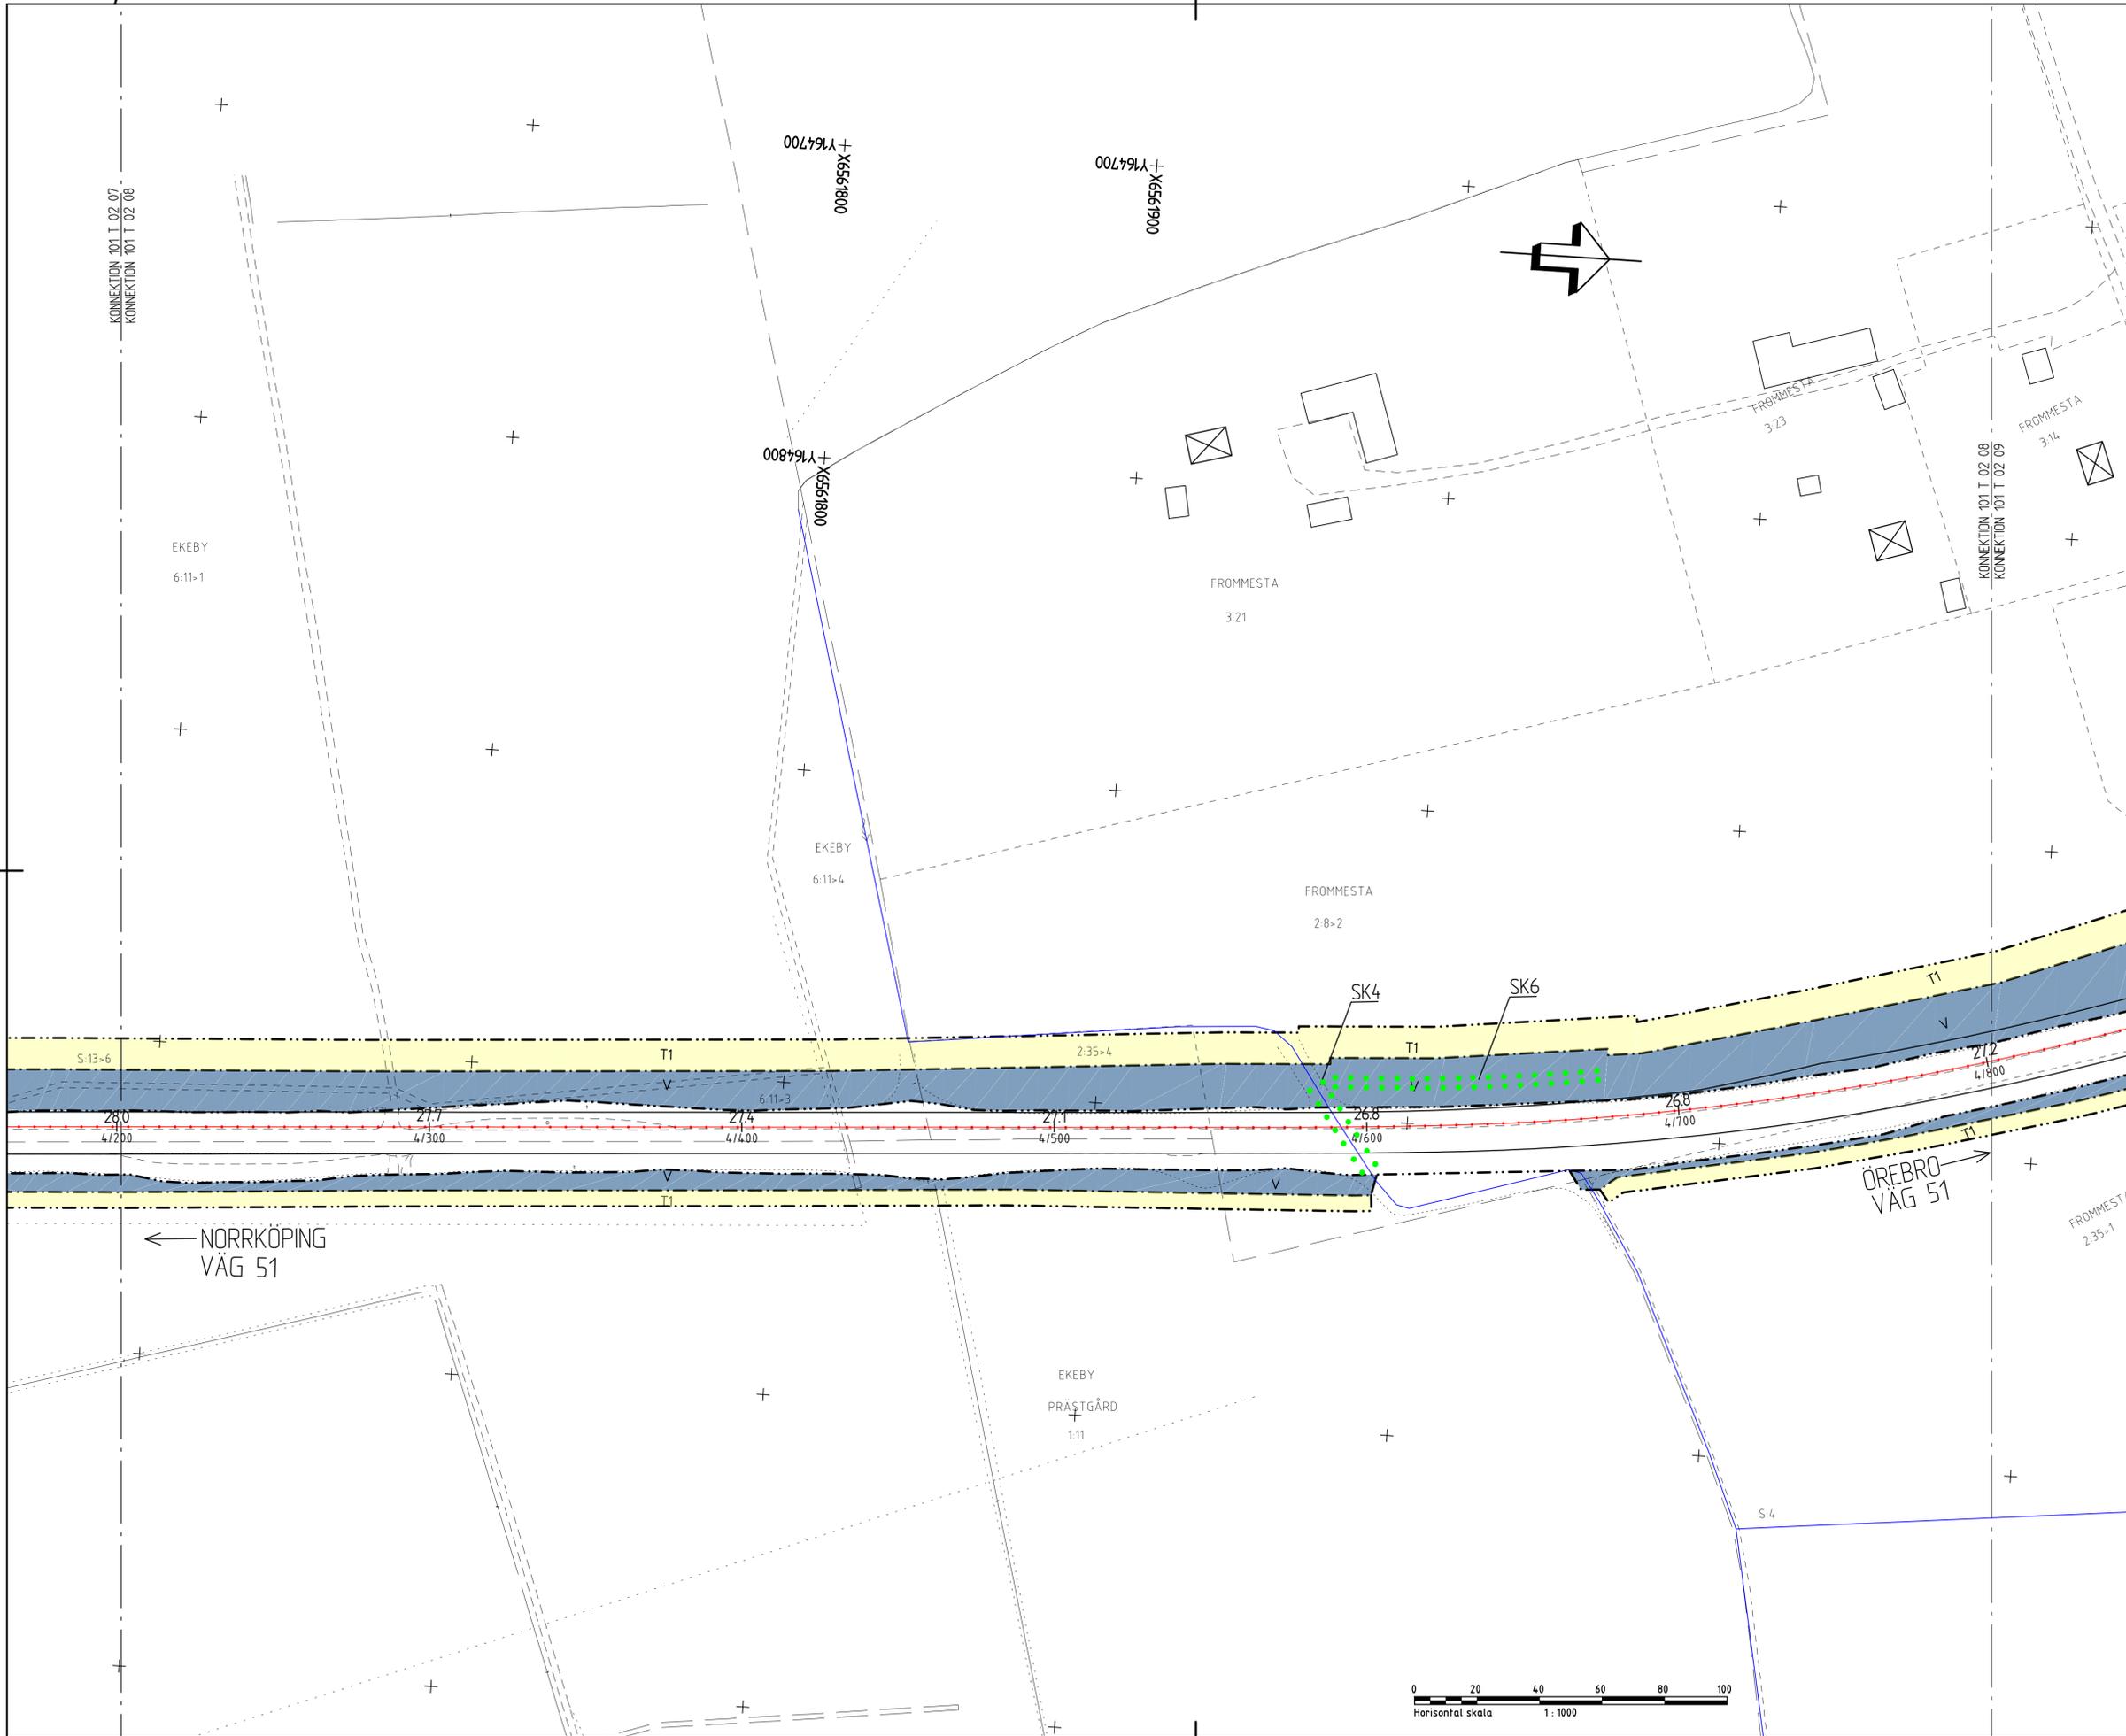

TECKENFÖRKLARING

MARKANSPRÅK

- GRÄNS FÖR VÄGOMRÅDE
- AVGRÄNSNING MELLAN OLKA TYPER AV MARKANSPRÅK
- NYTT VÄGOMRÅDE MED VÄGRÄTT
- NYTT VÄGOMRÅDE MED INSKRÄNKT VÄGRÄTT FÖR DAGVATTENVÄNING
- T1 TILLFÄLIG NYTT ANDERÄTT/ARBETSOMRÅDE GÄLLER UNDER BYGGETIDEN, ÖDEK LÄNGST TILL OCH MED 30 MÅN FRÅN BYGGESTART
- T2 TILLFÄLIG NYTT ANDERÄTT/ETABLERINGSOMRÅDE GÄLLER UNDER BYGGETIDEN, ÖDEK LÄNGST TILL OCH MED 30 MÅN FRÅN BYGGESTART
- BEFINTLIG VÄG SOM UTGÅR UR ALLMÄNT UNDERHÅLL

ÖVRIGA BETECKNINGAR PÅ PLANKARTAN

- NY ALLMÄN VÄG VÄGBANEKANTER MED LÄNGDMÄTNING OCH HÖJDSÄTTNING
- NY GÅNG- OCH CYKELVÄG
- MITTRÄCKE
- KOMMUNGRÄNS
- BEFINTLIG VÄGRANT
- BEFINTLIG STAKET
- FASTIGHETSGRÄNS
- TRAKTGRÄNS
- EKEBY 5:11 TRAKTNAMN FASTIGHETSBETECKNING
- ÅKERKANT
- BEFINTLIG EL LUFTBUREN
- BEFINTLIG VÄGMRÅKE
- BEFINTLIG BELYSNINGSSTOLPE
- DRÖNNINGSFÖRETAG
- BEFINTLIG ÖKE, FLÖDESRIKTNING
- BEFINTLIG VÄGSLÄNT
- BYGGNADER (BOSTAD/ÖVRIG BYGGNAD)
- NY BRO

VERKSAMHETER/ÅTGÄRDER SOM UNDANTAS FRÅN FÖRBUD ENLIGT MILJÖBALKEN

SKYDDIGHETEN ATT GÖRA ANMÄLAN FÖR SAMRÅD ENLIGT 12:6 MB GÄLLER INTE FÖR DE VERKSAMHETER OCH ÅTGÄRDER SOM BEHOVS FÖR ATT BYGGA VÄGEN/JÄRNVÄGEN OCH SOM FASTSTÄLLS OCH INGÅR I VÄGOMRÅDE FÖR ALLMÄN VÄG/JÄRNVÄGSMARK ELLER ÖMRÅDE FÖR TILLFÄLIG NYTTJÄNDERÄTT.

FÖRBUDEN SOM AVSER VERKSAMHET ELLER ÅTGÄRD INOM GENERELLT BIODIVERSITÄTSMÅL (1:11 2 ST.) GÄLLER INTE BYGGANDE AV ALLMÄN VÄG/JÄRNVÄG

SKYDDSGÅRDAR OCH FÖRSIKTIGHETSMÅTT

- SK1 - BULLERSKYDDSGÅRD, ERBJUDANDE OM FASADÅTGÄRD
- SK2 - BULLERSKYDDSGÅRD, ERBJUDANDE OM UTEPLATSÅTGÄRD
- SK3 - BULLERSKYDDSGÅRD, BULLERVÄLL HÖJD ÖVER VÄG 51 ENL. PLANKARTA
- SK4 - HÖJRE FÄLNINGSPASSAGE UNDER VÄG 51
- SK5 - FÄLNINGSÅTGÄRD ANDRÖNAS UTMED VÄG 51 MELLAN KVARNTORP - EKEBY (0/000-3/750) (REDDOVISNING I PLAN SE ILLUSTRATIONSKARTOR)
- SK6 - FÖRRÖJNING AV DAGVATTEN
- SK7 - BULLERSKYDDSGÅRD, BULLERPLANK HÖJD ÖVER VÄG 51 ENL. PLANKARTA

BLADINDELNING

KOORDINATSYSTEM
 SYSTEM 1 PLAN SWEREF 99 16 00
 SYSTEM 1 HÖJD RH 2000

TYP AV PLAN
VÄGPLAN

GRANSKNINGSSTATUS / SYFTE

HANDLINGSTYP
GRANSKNINGSHANDLING

DATUM
 2019-12-02

OBJEKT
 RV 51
 KVARNTORP - ALMBRO

DELOMRÅDE / BANDEL
 KVARNTORP - ALMBRO

ANLÄGGNINGSDEL
 RV 51

OBJEKTNUMMER / KM
 146953

KONSTRUKTIONNUMMER

BESTÄLLARE
 TRAFIKVERKET

LEVERANTÖR
 Norconsult
 Loxia

SKAPAD AV
 L PALMÉR

UPPRÄGGSNUMMER
 104 11 58

GODKÄND AV
 R HÄRFELDT

AVDELNING
 VÄG & JVG

RITNINGSTYP
 PLANRITNING

TEKNIKOMRÅDE / INNEHÅLL
 T VÄGUTFORMNING OCH TRAFIK

BESKRIVNING
 KM 4/200 - 4/800

PLANKARTA

SKALA
 1:1000

FORMAT
 A1

FÖRVALTNINGSNUMMER


RITNINGNUMMER
 1 01 T 02 08

BLAD

NÄSTA BLAD

BET



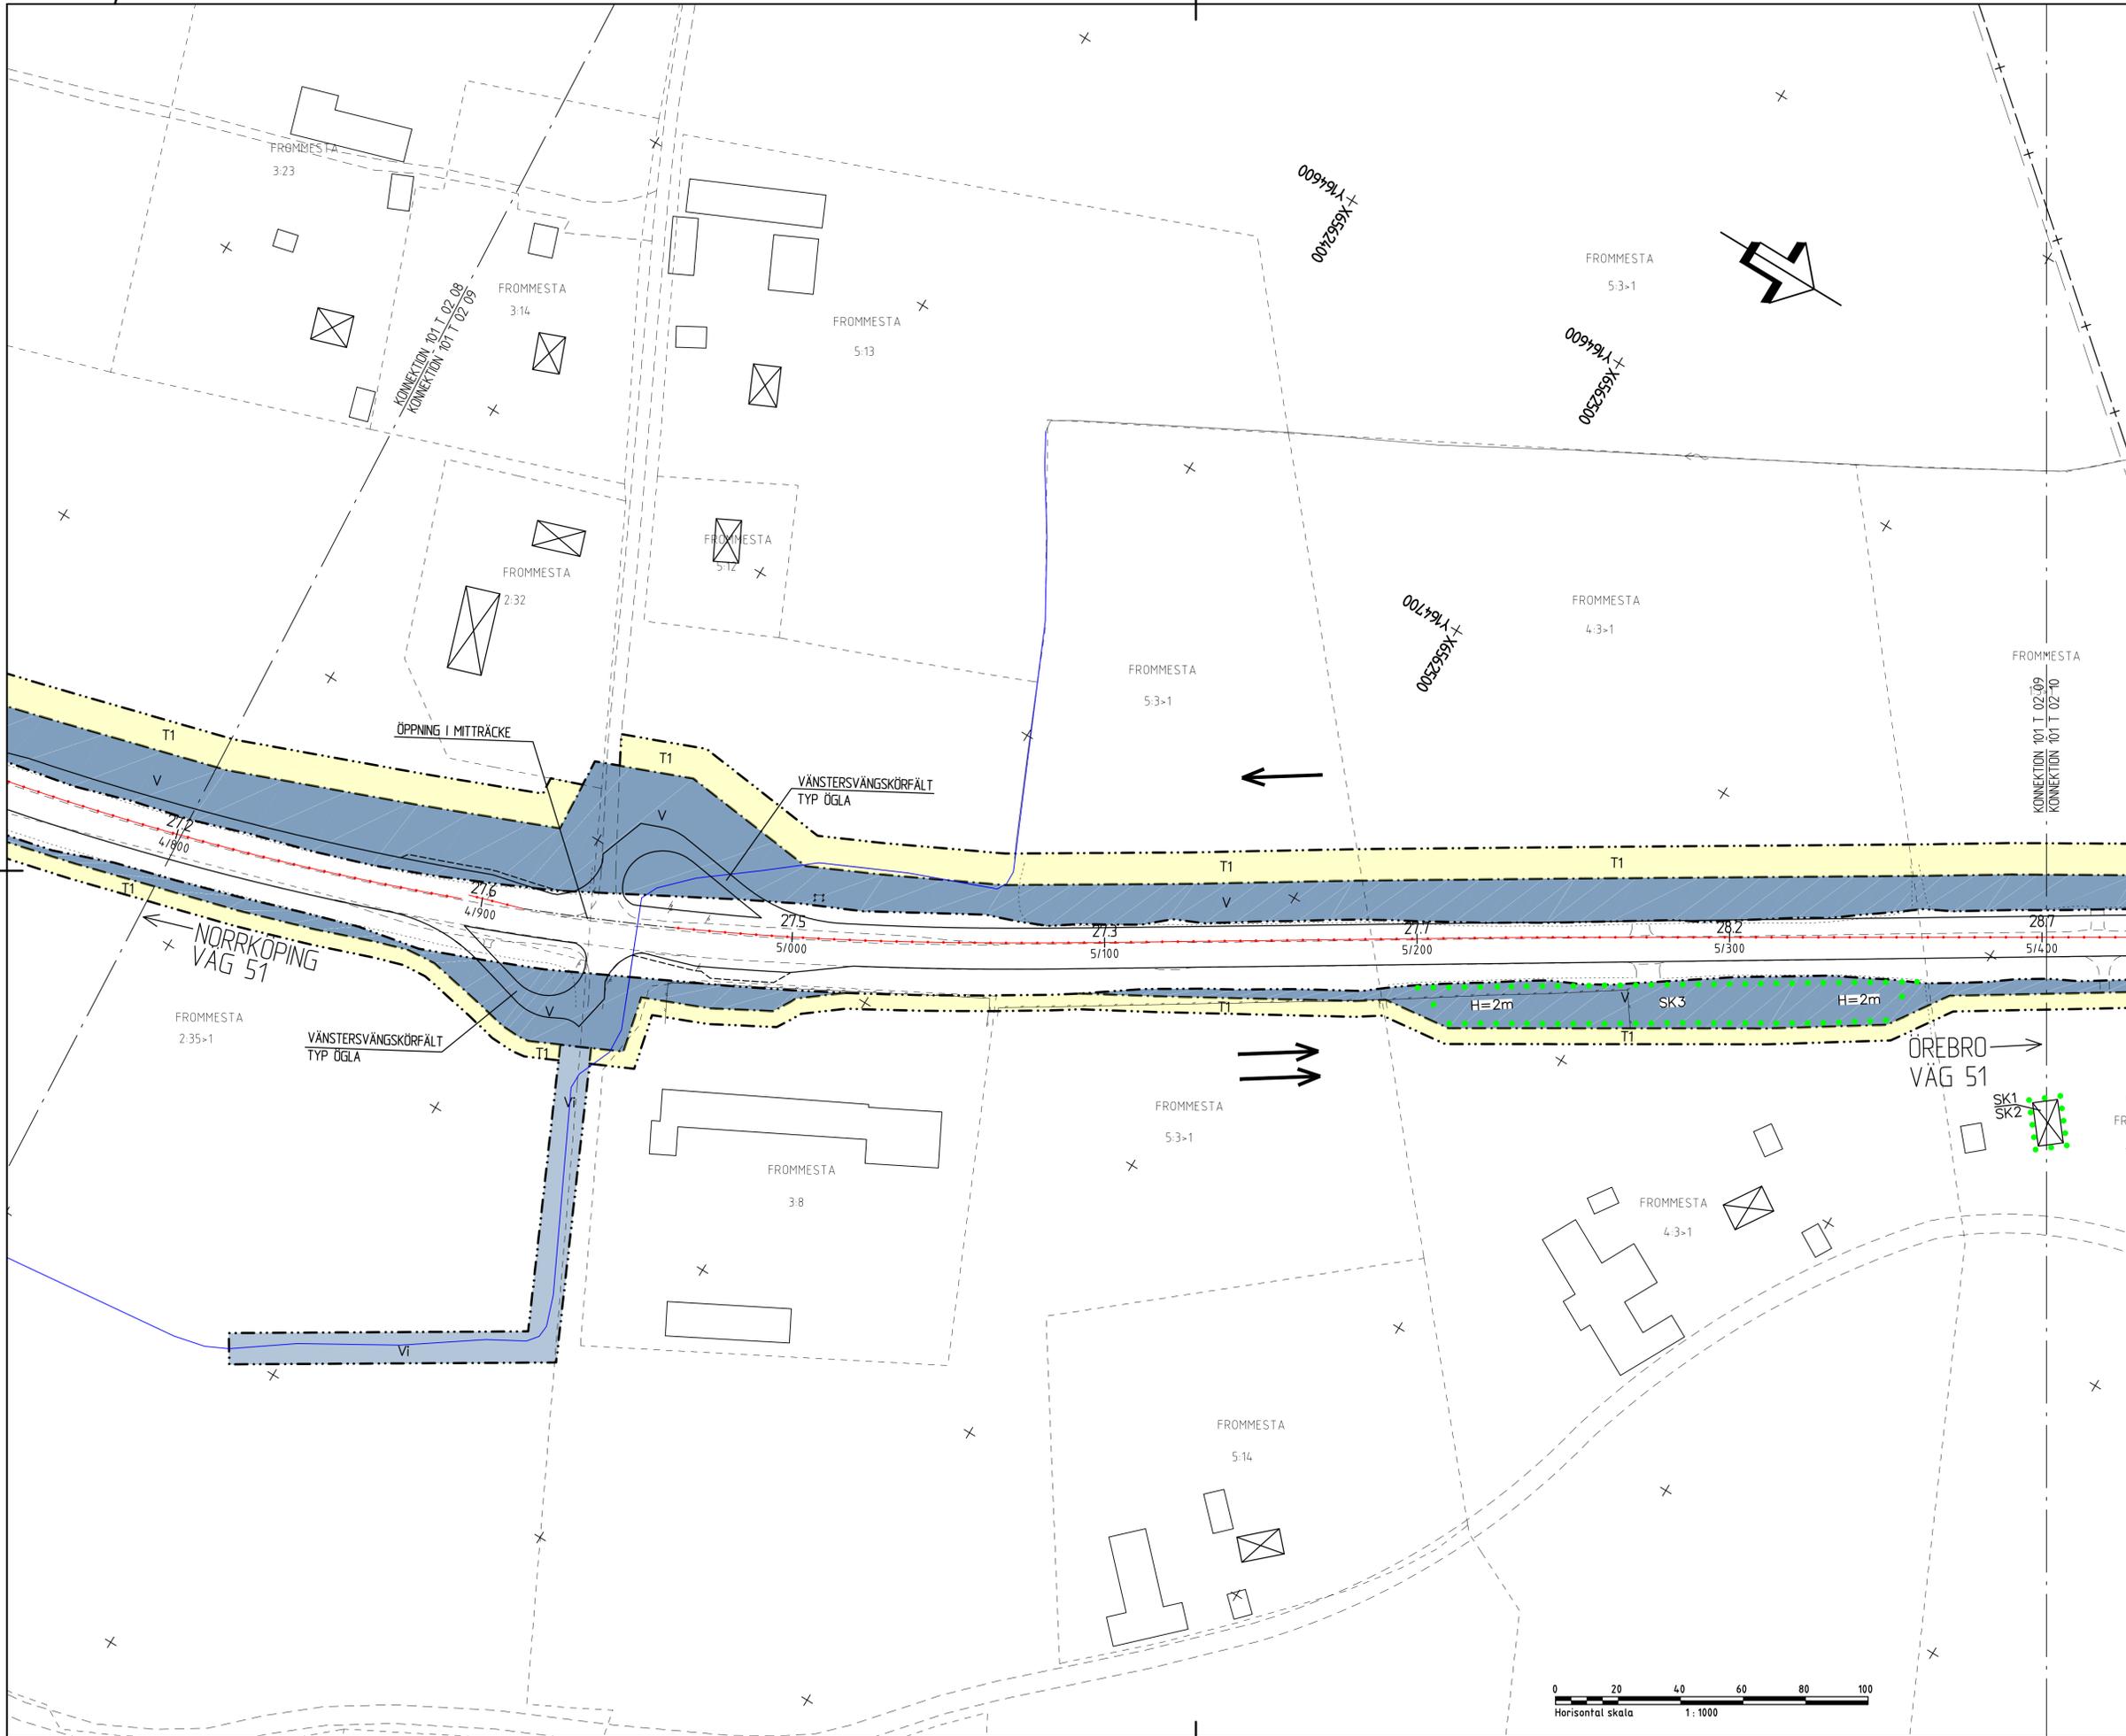


- TECKENFÖRKLARING**
- MARKANSPRÅK**
- GRÄNS FÖR VÄGOMRÅDE
 - AVGRÄNSNING MELLAN ÖLKA TYPER AV MARKANSPRÅK
 - NYTT VÄGOMRÅDE MED VÄGRÄTT
 - NYTT VÄGOMRÅDE MED INSKRÄNKT VÄGRÄTT FÖR DAGVATTENAVRINNING
 - T1 TILLFÄLLE NYTT ANDERÄTT/ARBETSOMRÅDE GÄLLER UNDER BYGGETIDEN, ÖDECK LÄNDEST TILL OCH MED 30 MÅN FRÅN BYGGESTART
 - T2 TILLFÄLLE NYTT ANDERÄTT/ETABLERINGSOMRÅDE GÄLLER UNDER BYGGETIDEN, ÖDECK LÄNDEST TILL OCH MED 30 MÅN FRÅN BYGGESTART
 - BEFINTLIG VÄG SOM UTGÅR UR ALLMÄNT UNDERHÅLL
- ÖVRIGA BETEDNINGAR PÅ PLANKARTAN**
- NY ALLMÄN VÄG, VÄGBANEKANTER MED LÄNGDMÄTNING OCH HÖJDSÄTTNING
 - NY GÅNG- OCH CYKELVÄG
 - MITTRÄCKE
 - KOMMUNGRÄNS
 - BEFINTLIG VÄGRÄNT
 - BEFINTLIG STAKET
 - FASTIGHETSGRÄNS
 - TRAKTGRÄNS
 - EKEBY 5:11 TRAKTNAMN, FASTIGHETSBEDECKNING
 - ÅKERKANT
 - BEFINTLIG EL LUFTEBUREN
 - BEFINTLIG VÄGOMRÅDE
 - BEFINTLIG BELYSNINGSSTOLPE
 - DRÖNNINGSFÖRETAG
 - BEFINTLIG ÖKE, FLODESRIKTNING
 - BEFINTLIG VÄGSLÄNT
 - BYGGNADER (BOSTAD/ÖVRIG BYGGNAD)
 - NY BRO

VERKSAMHETER/ÅTGÄRDER SOM UNDANTAS FRÅN FÖRBUJ ENLIGT MILJÖBALKEN


SKYDDIGHETEN ATT GÖRA ANMÄLAN FÖR SAMRÅD ENLIGT 12:6 MB GÄLLER INTE FÖR DE VERKSAMHETER OCH ÅTGÄRDER SOM BEHOVS FÖR ATT BYGGA VÄGEN/JÄRNVÄGEN OCH SOM FASTSTÄLLS OCH INGÅR I VÄGOMRÅDE FÖR ALLMÄN VÄG/JÄRNVÄGSOMRÅDE ELLER ÖMRÅDE FÖR TILLFÄLLE NYTT ANDERÄTT.


FÖRBUJEN SOM AVSER VERKSAMHET ELLER ÅTGÄRD INOM GENERELLT BIODIVERSITÄTSMRÅDE (1:1) 2 ST. GÄLLER INTE BYGGANDE AV ALLMÄN VÄG/JÄRNVÄG

- SKYDDSGÄRDAR OCH FÖRSKILTIGHETSMÅTT**
- SK1 - BULLERSKYDDSGÄRD, ERBJUDANDE OM FASADTÄTGÄRD
 - SK2 - BULLERSKYDDSGÄRD, ERBJUDANDE OM UTERLÄTSGÄRD
 - SK3 - BULLERSKYDDSGÄRD, BULLERVÄLL HÖJD ÖVER VÄG 51 ENL. PLANKARTA
 - SK4 - HÖJRE FÄLNINGSPASSAGE UNDER VÄG 51
 - SK5 - FÄLNINGSKÄNDEL ANDRÄNAS UTMED VÄG 51 MELLAN KVARNTORP - EKEBY (0/000-3/750) (REDDNING I PLAN SE ILLUSTRATIONSKARTOR)
 - SK6 - FÖRDRÖJNING AV DAGVATTEN
 - SK7 - BULLERSKYDDSGÄRD, BULLERPLANK HÖJD ÖVER VÄG 51 ENL. PLANKARTA

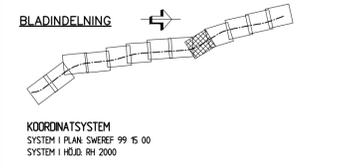

TYP AV PLAN		VÄGPLAN	
GRANSKNINGSSTATUS / SYFTE			
HANDLINGSTYP			
GRANSKNINGSHANDLING		LEVERANS / ÄNDRINGS-PM	
DATUM			
2019-12-02			
OBJEKT			
RV 51 KVARNTORP - ALMBRO			
DELOMRÅDE / BANDEL			
KVARNTORP - ALMBRO			
ANLÄGGNINGSDIAGRAM			
RV 51			
OBJEKTNUMMER / KM	KONSTRUKTIONNUMMER		
146953			
BESTÄLLARE	LEVERANTÖR		
TRAFIKVERKET	Norconsult Laxla		
SKAPAD AV	UPPRAGSNUMMER		
L PALMÉR	104 11 58		
GODKÄND AV	AVDELNING		
R HARFELDT	VÄG & JVG		
RITNINGSTYP			
PLANRITNING			
TEKNIKOMRÅDE / INNEHÅLL			
T VÄGUTFORMNING OCH TRAFIK			
BESKRIVNING			
KM 4/800 - 5/400			
PLANKARTA			
SKALA	FORMAT	FÖRVALTNINGSNUMMER	
1:1000	A1		
RITNINGNUMMER	BLAD	NÄSTA BLAD	BET
1 01 T 02 09			

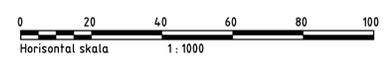

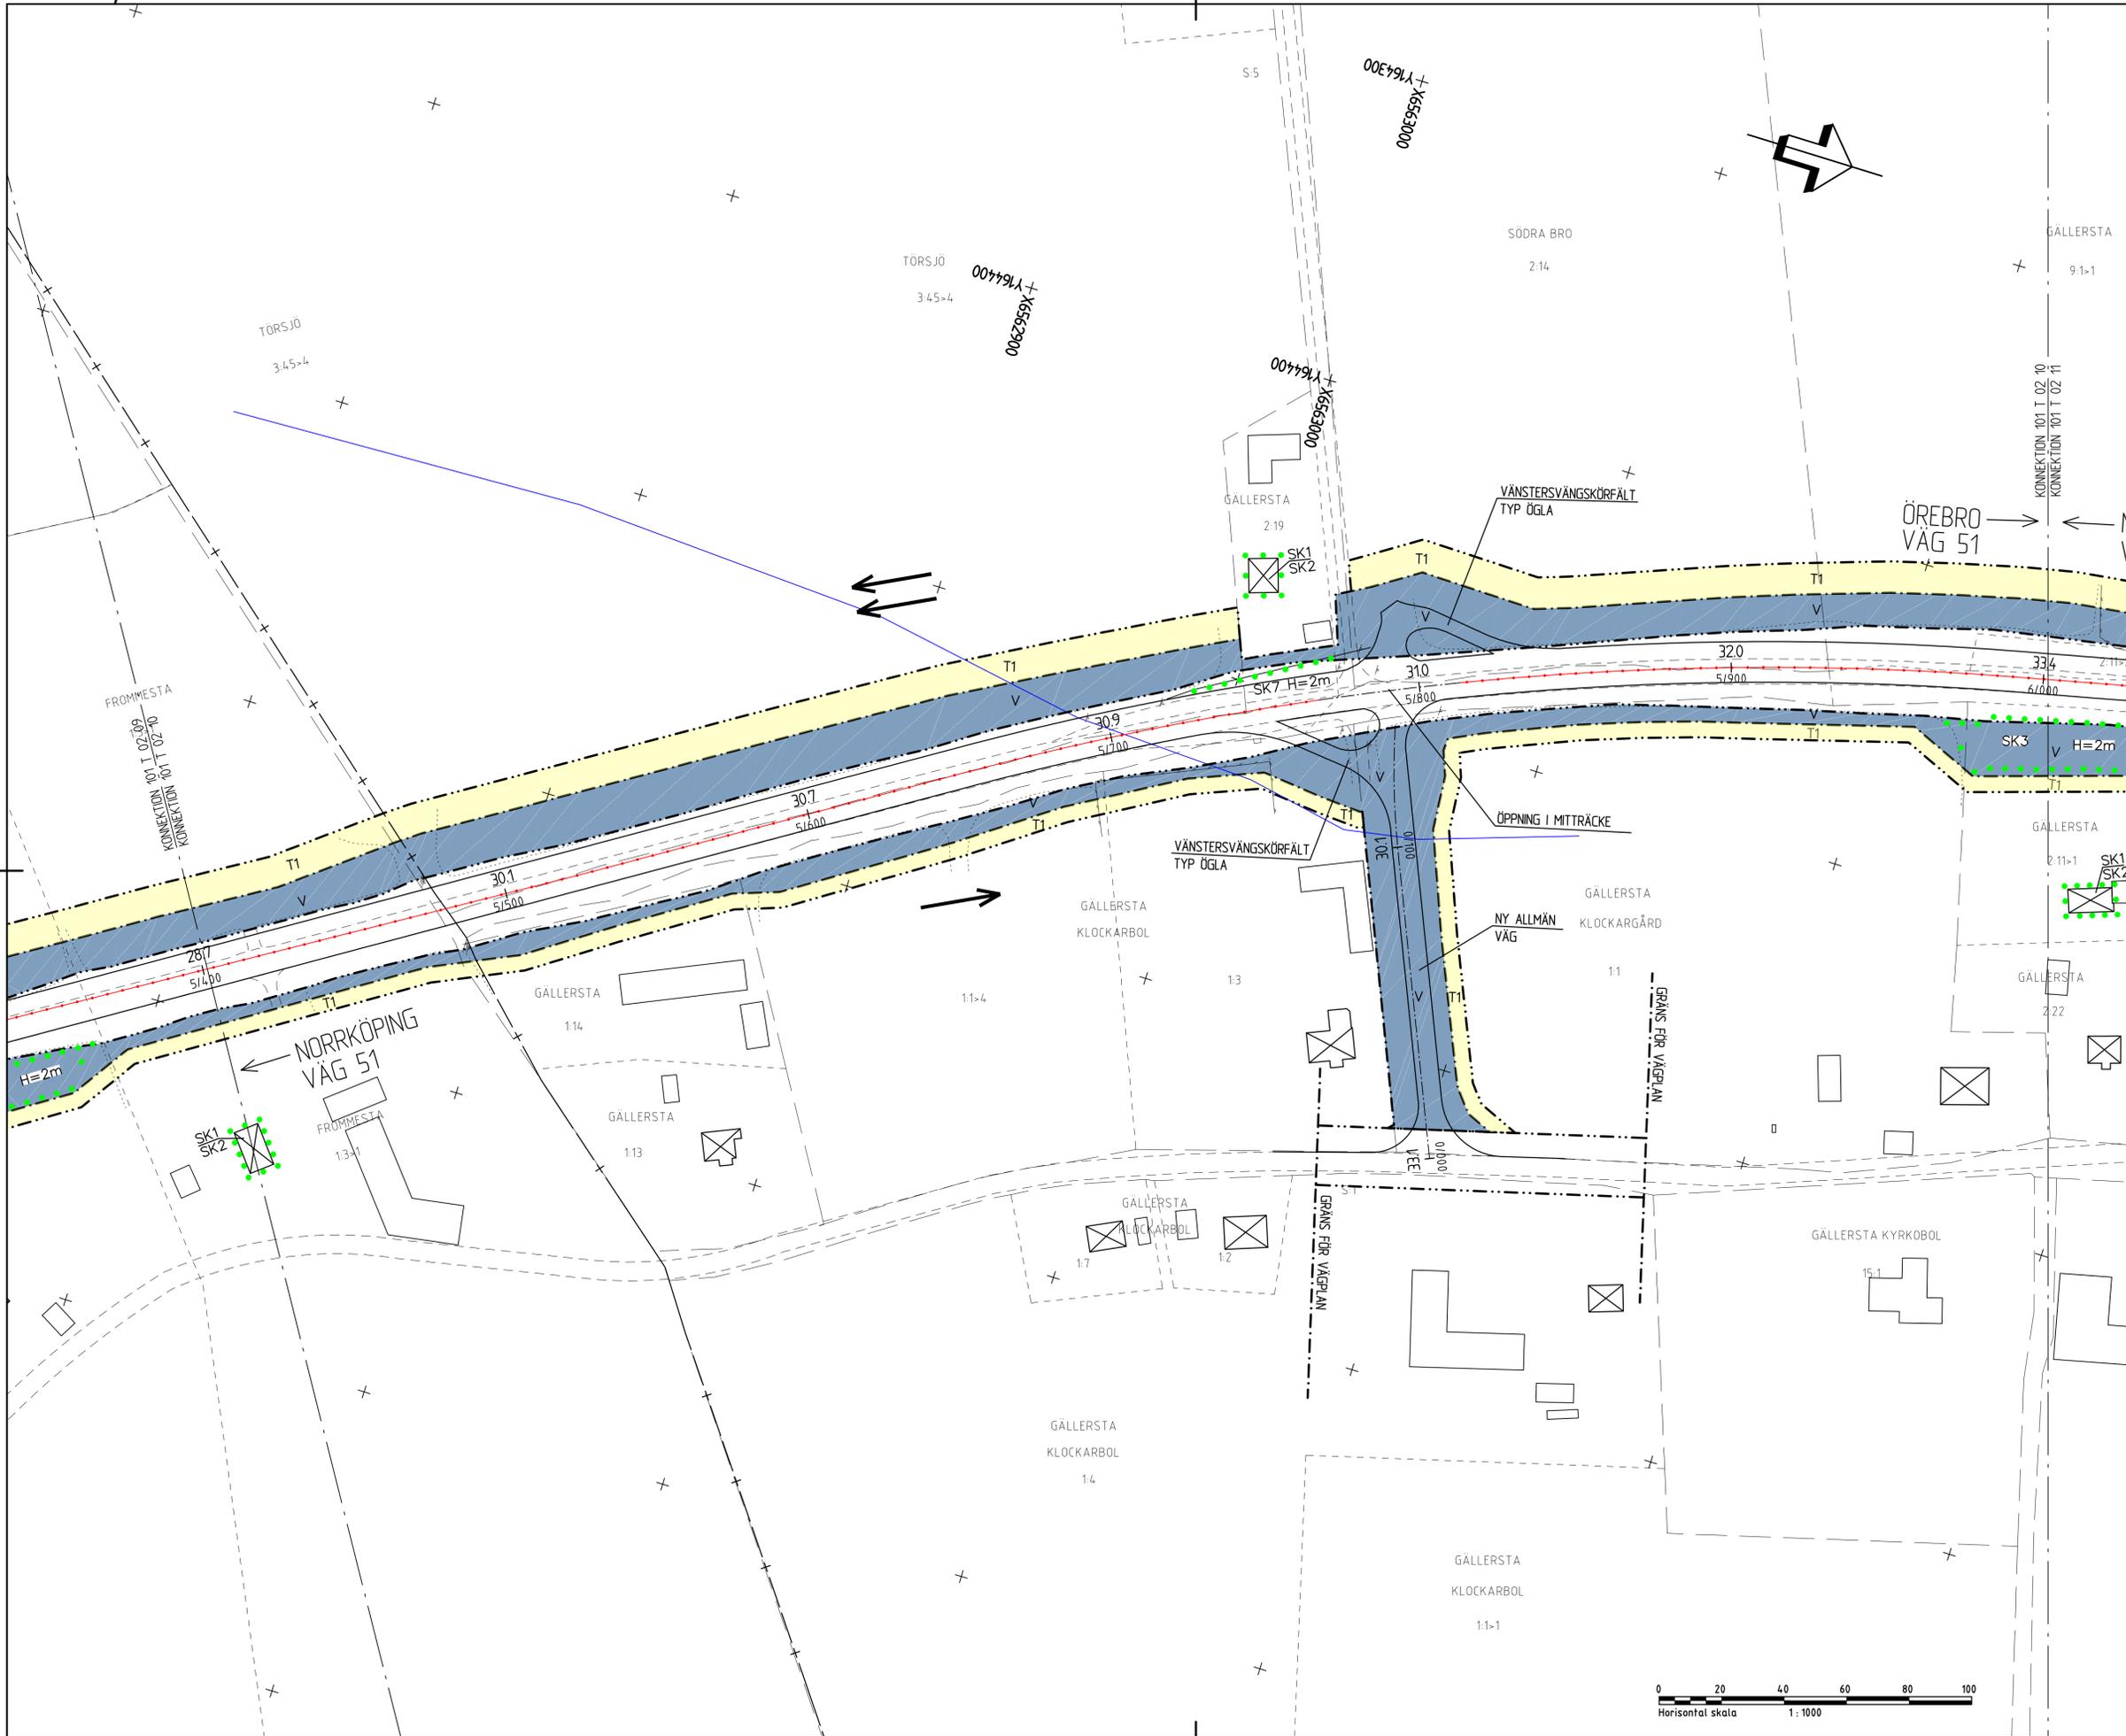


- TECKENFÖRKLARING**
- MARKANSPRÅK
 - GRÄNS FÖR VÄGOMRÅDE
 - AVGRÄNSNING MELLAN OLIKA TYPER AV MARKANSPRÅK
 - V NYTT VÄGOMRÅDE MED VÄGRÄTT
 - V1 NYTT VÄGOMRÅDE MED INSKRÄNKT VÄGRÄTT FÖR DAGVATTENVÄNNING
 - T1 TILLFÄLIG NYTT ANDERÄTT/ARBETSOMRÅDE GÄLLER UNDER BYGGETIDEN, OCK LÄNGEST TILL OCH MED 30 MÅN FRÅN BYGGESTART
 - T2 TILLFÄLIG NYTT ANDERÄTT/ETABLERINGSOMRÅDE GÄLLER UNDER BYGGETIDEN, OCK LÄNGEST TILL OCH MED 30 MÅN FRÅN BYGGESTART
 - BEFINTLIG VÄG SOM UTGÅR UR ALLMÄNT UNDERHÅLL
- ÖVRIGA BETECKNINGAR PÅ PLANKARTAN**
- +485 0/100 NY ALLMÄN VÄG, VÄGBANKEKANTER MED LÄNGDMÄTNING OCH HÖJDSÄTTNING
 - NY GÅNG- OCH CYKELVÄG
 - MITTRÄCKE
 - KOMMUNGRÄNS
 - BEFINTLIG VÄGRÄNT
 - BEFINTLIG STAKET
 - FASTIGHETSGRÄNS
 - TRAKTIGRÄNS
 - EKEBY 5:11 TRAKTNAMN, FASTIGHETSBECKENING
 - ÅKERKANT
 - BEFINTLIG EL LUFTEBURN
 - BEFINTLIG VÄGMRÄRKE
 - BEFINTLIG BELYSNINGSTOLPE
 - DRINKNSFÖRETAG
 - BEFINTLIG ÖKE, FLODESRIKTNING
 - BEFINTLIG VÄGSLÄNT
 - BYGGNADER (BOSTAD/ÖVRIG BYGGNAD)
 - NY BRO

VERKSAMHETER/ÅTGÄRDER SOM UNDANTAS FRÅN FÖRBUD ENLIGT MILJÖBALKEN

SKYDDIGHETEN ATT GÖRA ANMÄLAN FÖR SAMRÅD ENLIGT 12:6 MB GÄLLER NITE FÖR DE VERKSAMHETER OCH ÅTGÄRDER SOM BEHOVS FÖR ATT BYGGA VÄGEN/JÄRNVÄGEN OCH SOM FASTSTÄLLS OCH INGÅR I VÄGOMRÅDE FÖR ALLMÄN VÄG/JÄRNVÄGSMARK ELLER ÖMRÅDE FÖR TILLFÄLIG NYTTJÄNDERÄTT.


FÖRBUDEN SOM AVSER VERKSAMHET ELLER ÅTGÄRD INOM GENERELLT BIODIVERSITÄTSMRÅDE (1:1) 2 ST. GÄLLER NITE BYGGANDE AV ALLMÄN VÄG/JÄRNVÄG


- SKYDDSGÄRDER OCH FÖRSKILTIGHETSÅTT**
- SK1 - BULLERSKYDDSGÄRD, ERBJUDANDE OM FASADGÄRD
 - SK2 - BULLERSKYDDSGÄRD, ERBJUDANDE OM UTEPLATSÄTGÄRD
 - SK3 - BULLERSKYDDSGÄRD, BULLERVÄLL HÖJD ÖVER VÄG 51 ENL. PLANKARTA
 - SK4 - HÖJRE FÄLNINGSÄGGE UNDER VÄG 51
 - SK5 - FÄLNINGSÄGGE ANDRONS UTMED VÄG 51 MELLAN KVARNTORP - EKEBY (0/000-3/750) (REDDNING I PLAN SE ILLUSTRATIONSKARTOR)
 - SK6 - FÖRRÖJNING AV DAGVATTEN
 - SK7 - BULLERSKYDDSGÄRD, BULLERPLANK HÖJD ÖVER VÄG 51 ENL. PLANKARTA

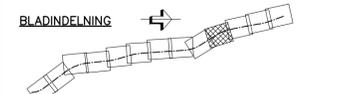

KOORDINATSYSTEM
 SYSTEM I PLAN SWEREF 99 16 00
 SYSTEM I HÖJD RH 2000

TYP AV PLAN			VÄGPLAN		
GRANSKNINGSSTATUS / SYFTE					
HANDLINGSTYP					
GRANSKNINGSHANDLING					
DATUM			LEVERANS / ÄNDRINGS-PM		
2019-12-02					
OBJEKT					
RV 51					
KVARNTORP - ALMBRO					
DELOMRÅDE / BANDEL					
KVARNTORP - ALMBRO					
ANLÄGGNINGSDI					
RV 51					
OBJEKTNUMMER / KM			KONSTRUKTIONNUMMER		
146953					
BESTÄLLARE			LEVERANTÖR		
TRAFIKVERKET			Norconsult Laxå		
SKAPAD AV			UPPRÄGGSNUMMER		
L PALMÉR			104 11 58		
GODKÄND AV			AVDELNING		
R HÄRFELDT			VÄG & JVG		
RITNINGSTYP					
PLANRITNING					
TEKNIKOMRÅDE / INNEHÅLL					
T VÄGUTFORMNING OCH TRAFIK					
BESKRIVNING					
KM 5/400 - 6/000					
PLANKARTA					
SKALA		FORMAT		FÖRVALTNINGSNUMMER	
1:1000		A1			
RITINGSNUMMER		BLAD		NÄSTA BLAD	
1 01 T 02 10				BET	

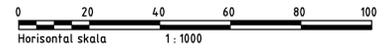

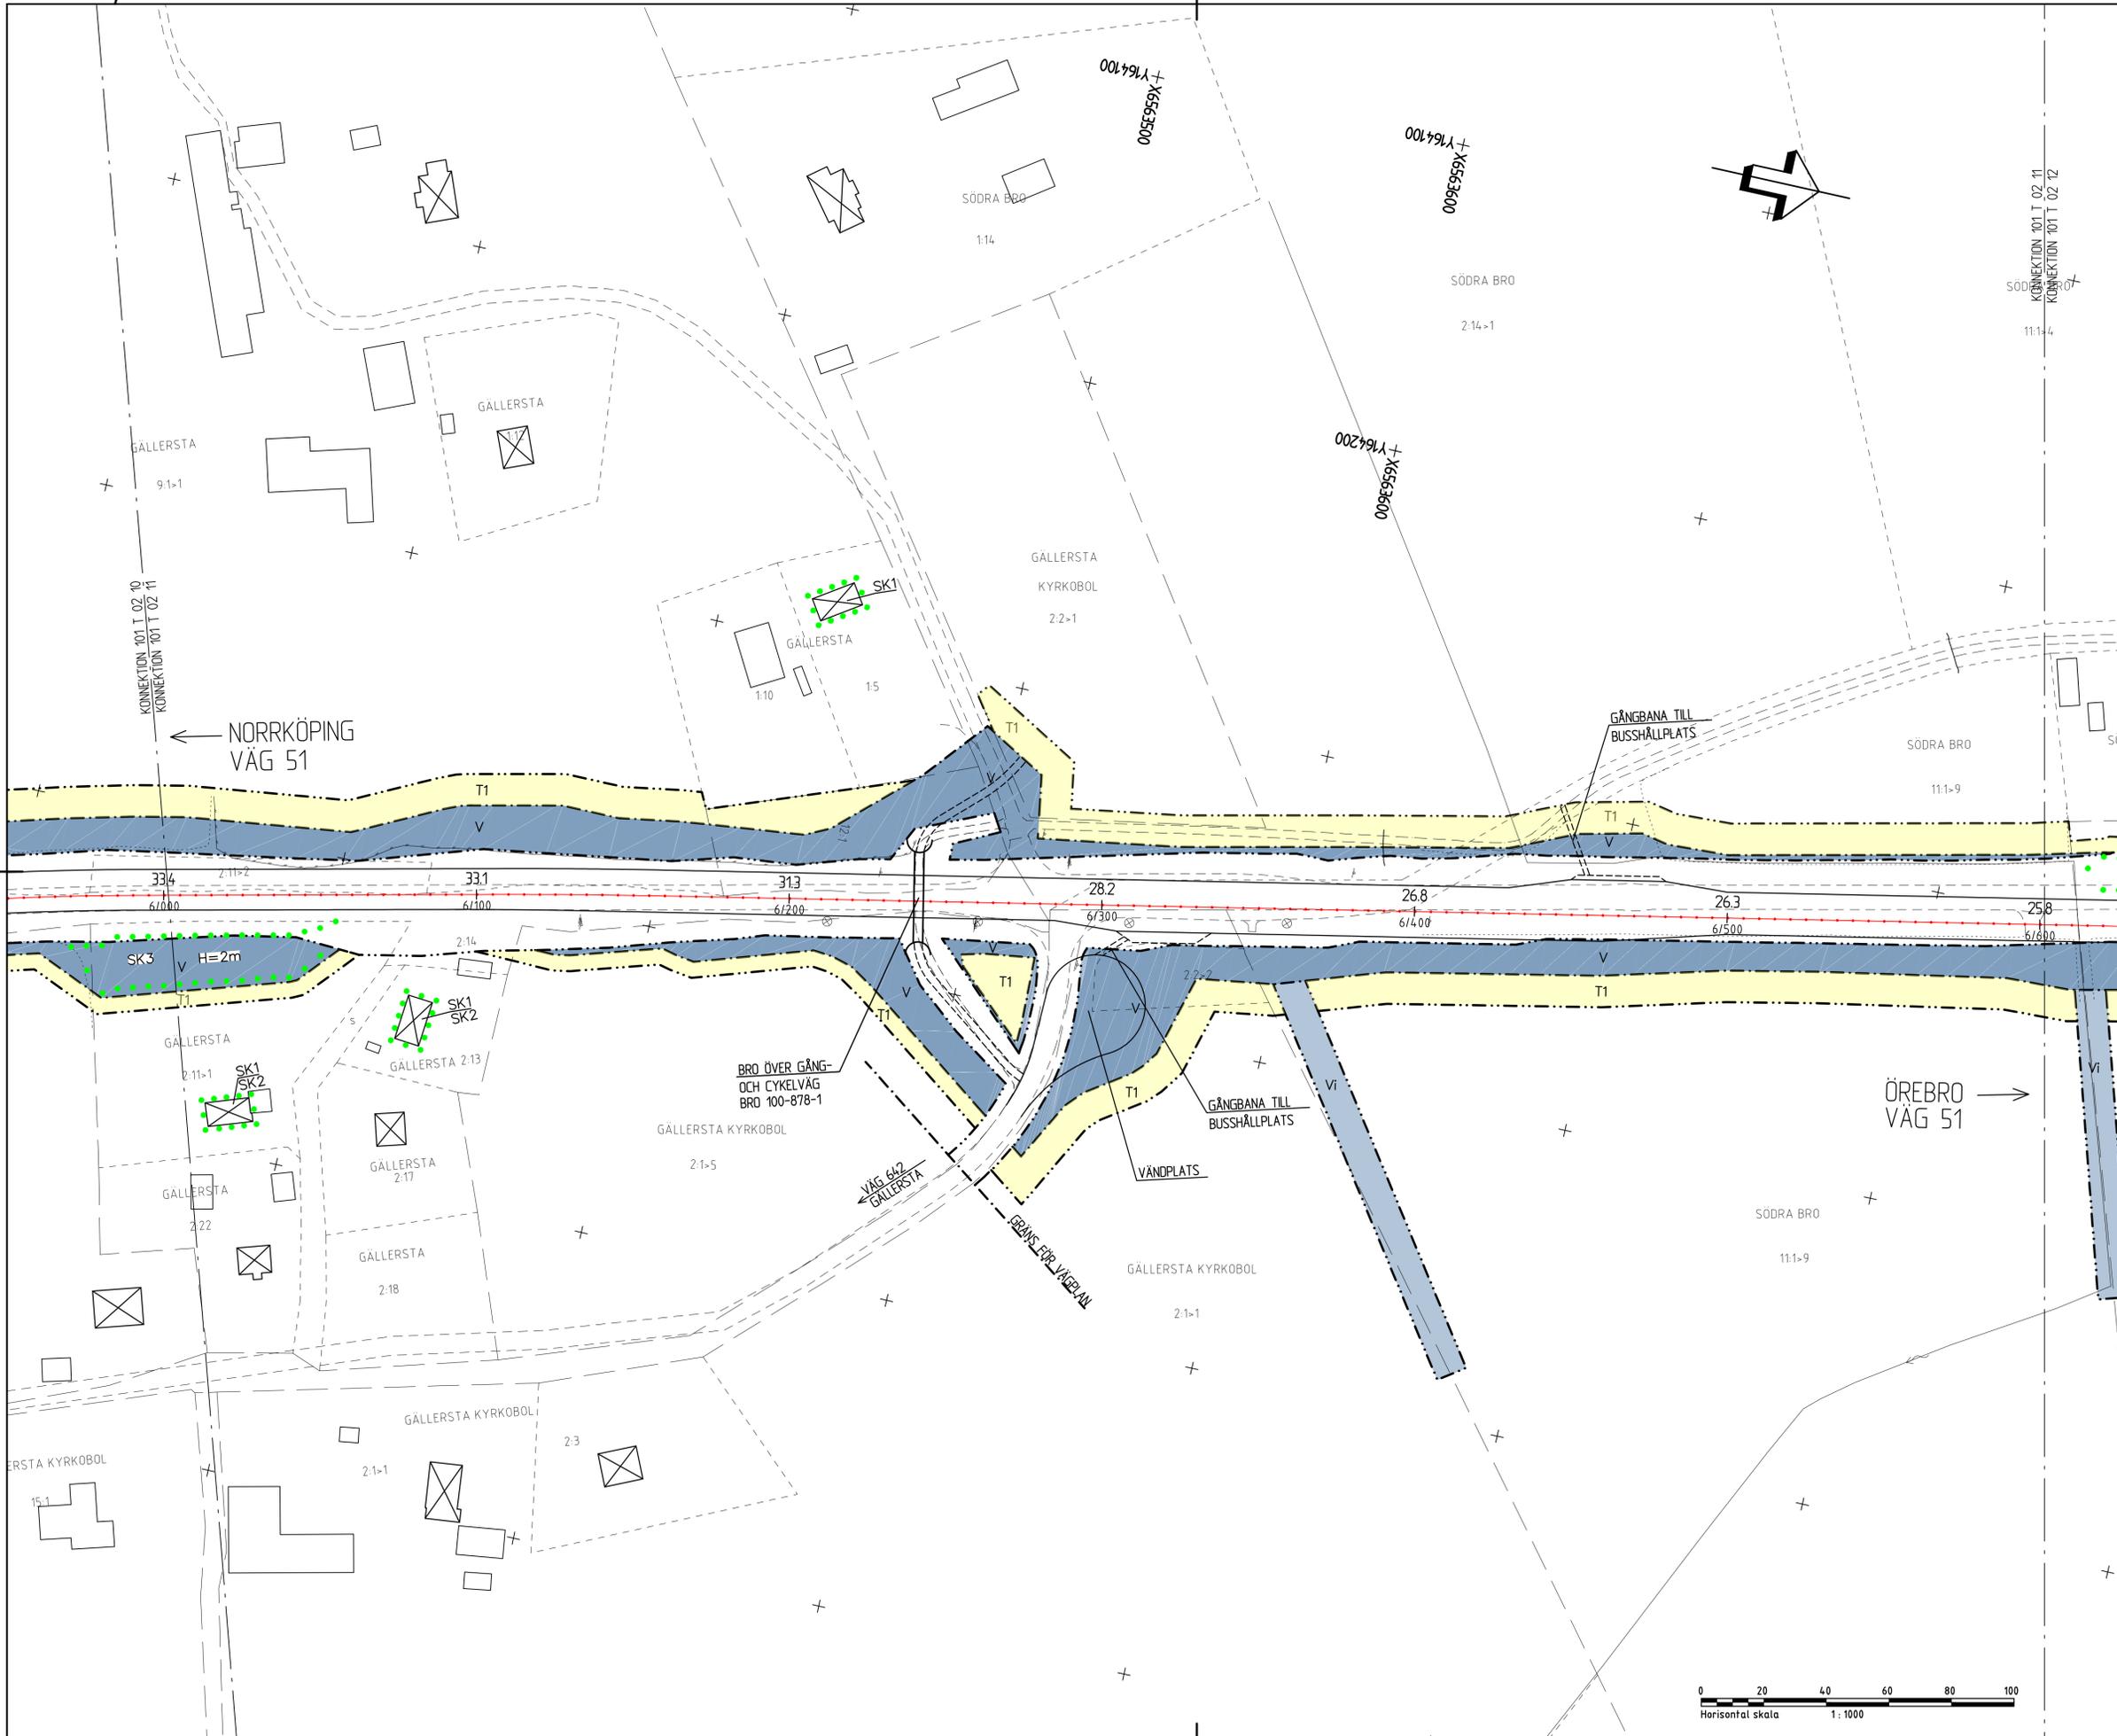

- TECKENFÖRKLARING**
- MARKANSPRÅK
 - GRÄNS FÖR VÄGOMRÅDE
 - AVGRÄNSNING MELLAN OLKA TYPER AV MARKANSPRÅK
 - V NYTT VÄGOMRÅDE MED VÄGRÄTT
 - VI NYTT VÄGOMRÅDE MED INSKRÄNKT VÄGRÄTT FÖR DAGVATTENAVRINING
 - T1 TILLFÄLIG NYTT ANDERÄTT/ARBETSOMRÅDE GÄLLER UNDER BYGGETIDEN, OCK LÄNGEST TILL OCH MED 30 MÅN FRÅN BYGGESTART
 - T2 TILLFÄLIG NYTT ANDERÄTT/ETABLERINGSOMRÅDE GÄLLER UNDER BYGGETIDEN, OCK LÄNGEST TILL OCH MED 30 MÅN FRÅN BYGGESTART
 - BEFINTLIG VÄG SOM UTGÅR UR ALLMÄNT UNDERHÅLL
 - ÖVRIGA BETEDNINGAR PÅ PLANKARTAN
 - NY ALLMÄN VÄG VÄGBANERANTER MED LÄNGDMÄTNING OCH HÖJDSÄTTNING
 - NY GÅNG- OCH CYKELVÄG
 - MITTRÄCKE
 - KOMMUNGRÄNS
 - BEFINTLIG VÄGRANT
 - BEFINTLIG STAKET
 - FASTIGHETSGRÄNS
 - TRAKTGRÄNS
 - EKEBY 5:11
 - TRAKTNAMN
 - FASTIGHETSBETECKNING
 - ÅKERKANT
 - BEFINTLIG EL LUFTBUREN
 - BEFINTLIG VÄGMRÄKE
 - BEFINTLIG BELYSNINGSSTOLPE
 - DRÄNNINGSFÖRETAG
 - BEFINTLIG ÖKE, FLÖDESRIKTNING
 - BEFINTLIG VÄGSLÄNT
 - BYGGNADER (BOSTAD/ÖVRIG BYGGNAD)
 - NY BRO


VERKSAMHETER/ÅTGÄRDER SOM UNDANTAS FRÅN FÖRBUD ENLIGT MILJÖBALKEN

SKYDDIGHETEN ATT GÖRA ANMÄLAN FÖR SAMRÅD ENLIGT 12:6 MB GÄLLER INTE FÖR DE VERKSAMHETER OCH ÅTGÄRDER SOM BEHOVS FÖR ATT BYGGA VÄGEN/JÄRNVÄGEN OCH SOM FASTSTÄLLS OCH INGÅR I VÄGOMRÅDE FÖR ALLMÄN VÄG/JÄRNVÄGSMARK ELLER ÖMRÅDE FÖR TILLFÄLIG NYTTJÄNDERÄTT.

FÖRBUDEN SOM AVSER VERKSAMHET ELLER ÅTGÄRD INOM GENERELLT BIODIVERSITÄTSMRÅDE (7:11 2 ST. GÄLLER INTE BYGGANDE AV ALLMÄN VÄG/JÄRNVÄG


SKYDDSÅTGÄRDER OCH FÖRSKILTETHETSMÅTT

- SK1 - BULLERSKYDDSÅTGÄRD, ERBJUDANDE OM FASADÅTGÄRD
- SK2 - BULLERSKYDDSÅTGÄRD, ERBJUDANDE OM UTEPLATSÅTGÄRD
- SK3 - BULLERSKYDDSÅTGÄRD, BULLERVÄLL HÖJD ÖVER VÄG 51 ENL. PLANKARTA
- SK4 - HÖJRE FÄLNAPASSAGE UNDER VÄG 51
- SK5 - FÄLNÄSTÄNGSEL ANDRÖNAS UTMED VÄG 51 MELLAN KVARNTORP - EKEBY (0/000-3/750) (REDDNING I PLAN SE ILLUSTRATIONSKARTOR)
- SK6 - FÖRDRÖJNING AV DAGVATTEN
- SK7 - BULLERSKYDDSÅTGÄRD, BULLERPLANK HÖJD ÖVER VÄG 51 ENL. PLANKARTA

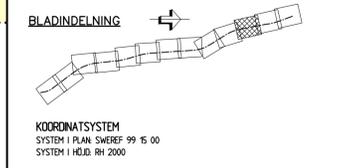

TYP AV PLAN		VÄGPLAN	
GRANSKNINGSSTATUS / SYFTE			
HANDLINGSTYP			
GRANSKNINGSHANDLING		LEVERANS / ÄNDRINGS-PM	
DATUM			
2019-12-02			
OBJEKT			
RV 51			
KVARNTORP - ALMBRO			
DELOMRÅDE / BANDEL			
KVARNTORP - ALMBRO			
ANLÄGGNINGSDIAGRAM			
RV 51			
OBJEKTNUMMER / KM	KONSTRUKTIONNUMMER		
146953			
BESTÄLLARE	LEVERANTÖR		
TRAFIKVERKET	Norconsult Laxla		
SKAPAD AV	UPPRAGSNUMMER		
L PALMÉR	104 11 58		
GODKÄND AV	AVDELNING		
R HÄRFELDT	VÄG & JVG		
RITNINGSTYP			
PLANRITNING			
TEKNIKOMRÅDE / INNEHÅLL			
T VÄGUTFORMNING OCH TRAFIK			
BESKRIVNING			
KM 6/000 - 6/600			
PLANKARTA			
SKALA	FORMAT	FÖRVALTNINGSNUMMER	
1:1000	A1		
RITNINGNUMMER	BLAD	NÄSTA BLAD	BET
1 01 T 02 11			



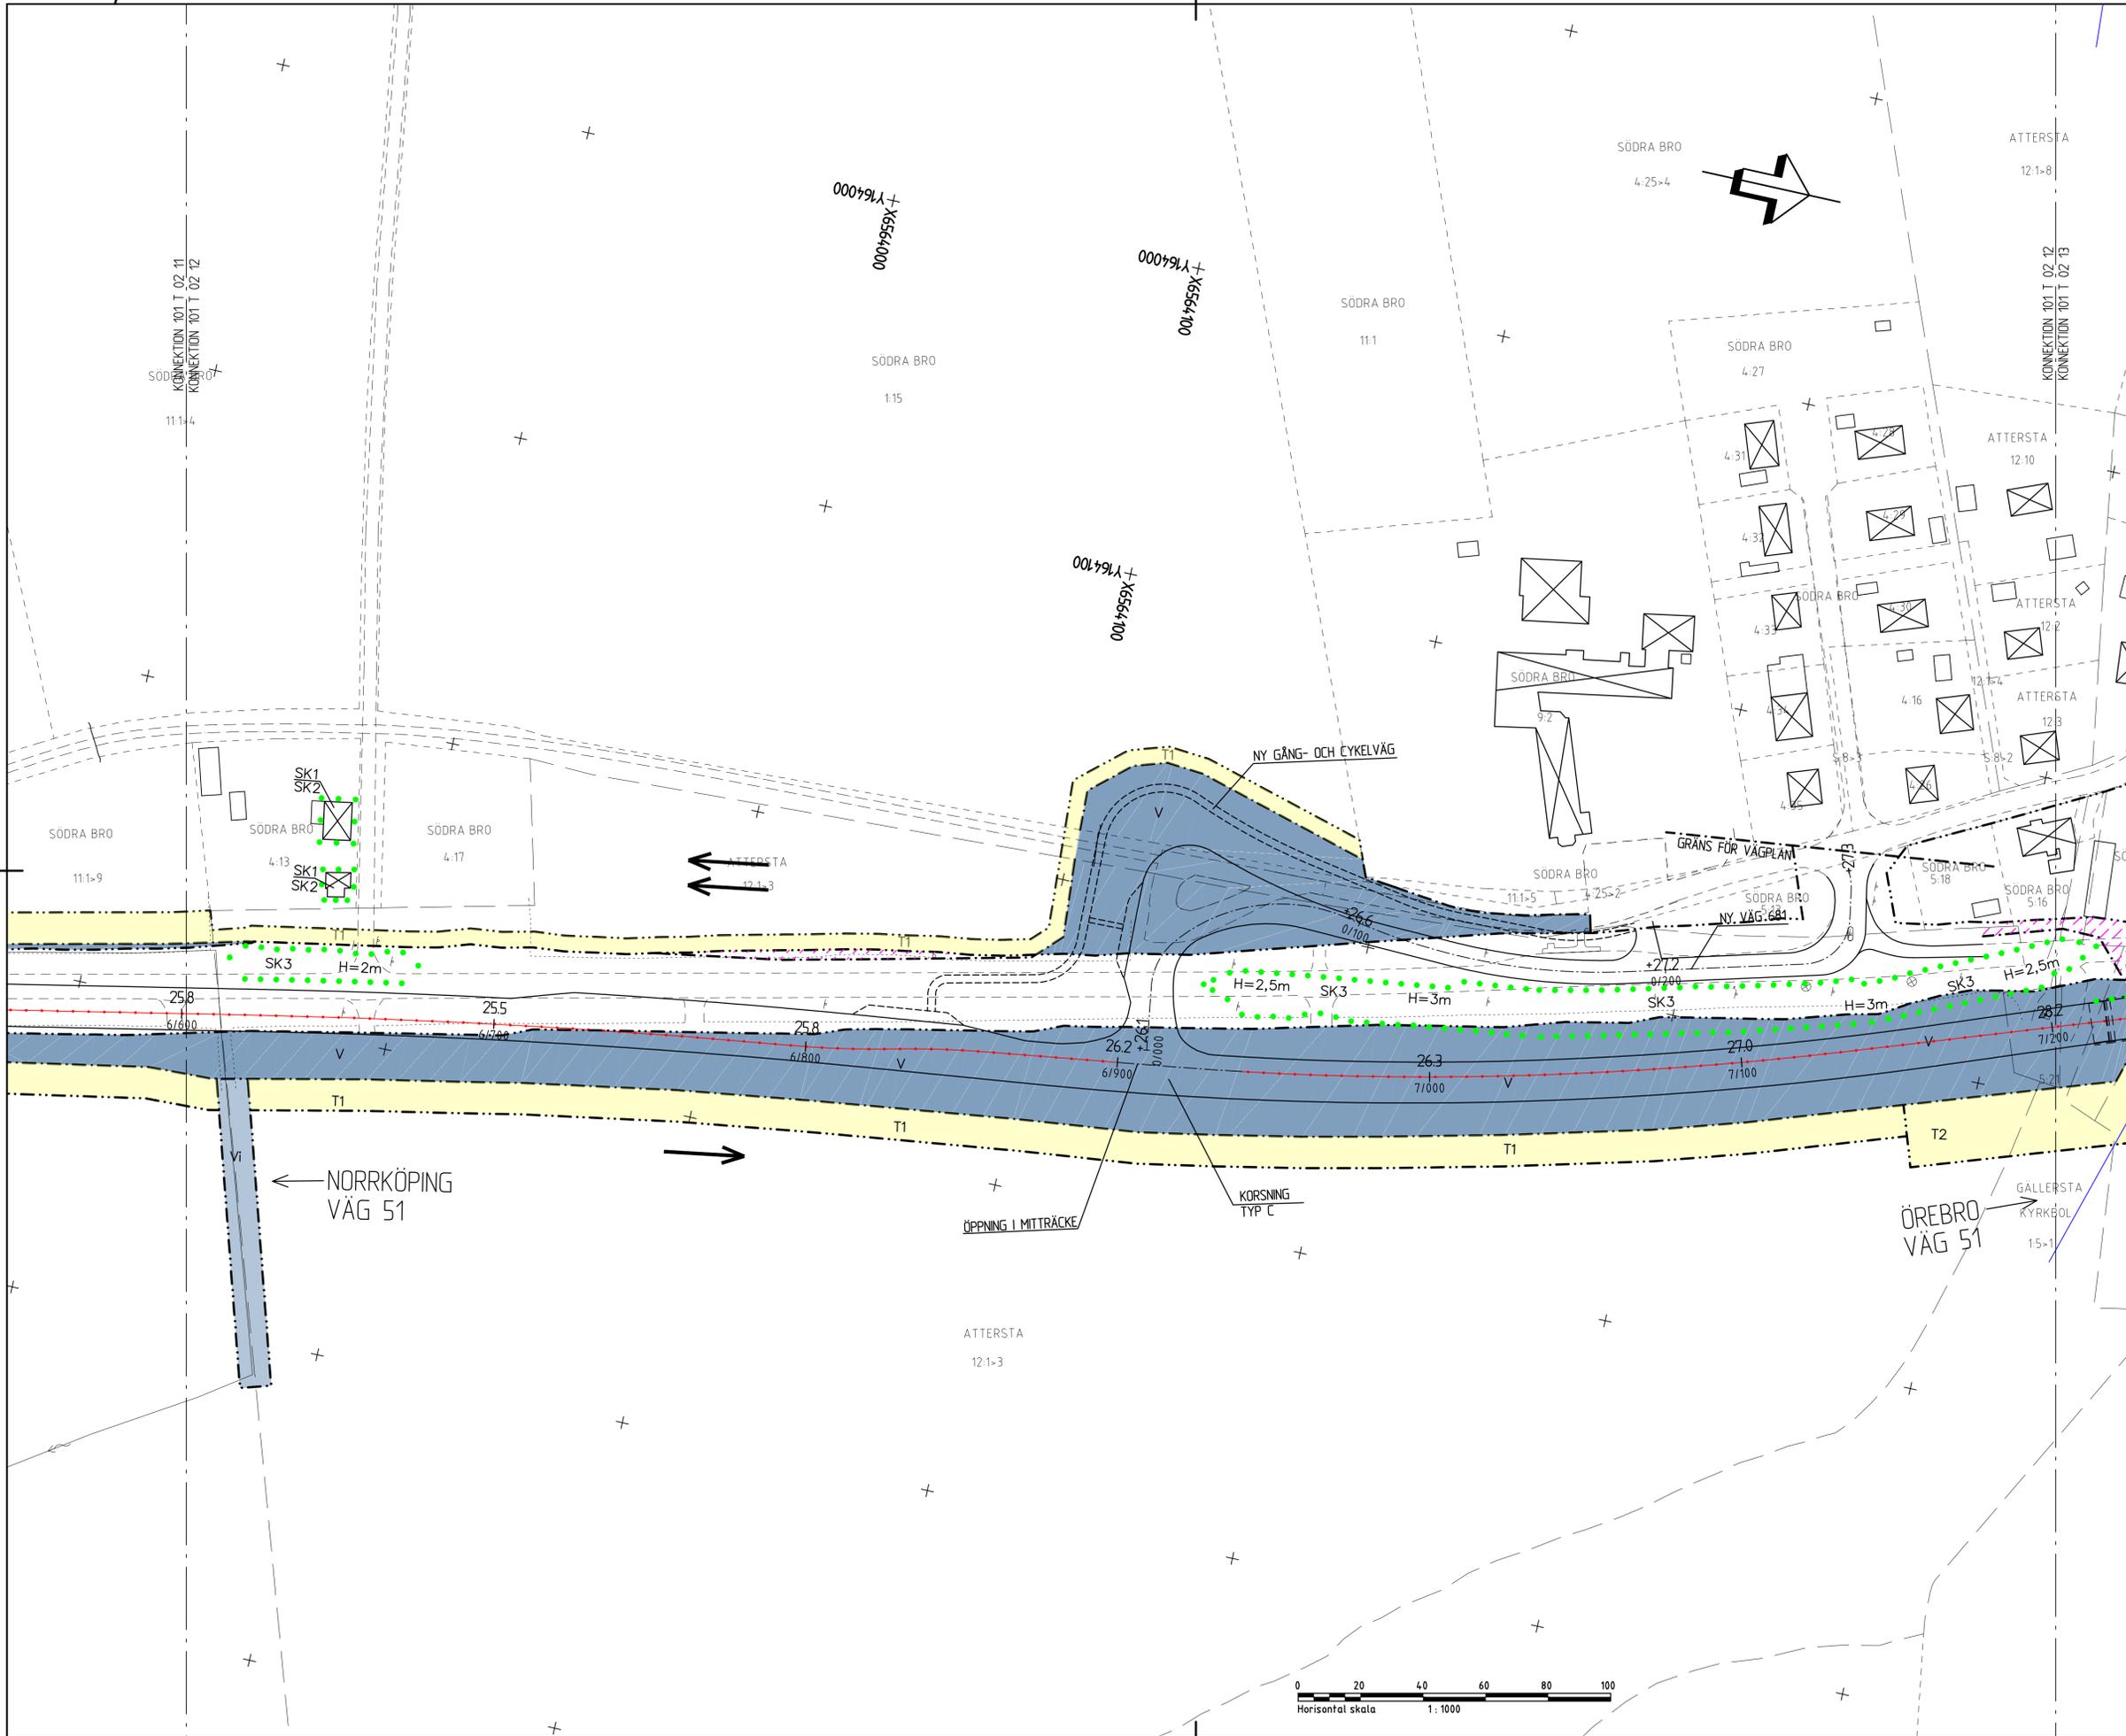


- TECKENFÖRKLARING**
- MARKANSPRÅK**
- GRÄNS FÖR VÄGOMRÅDE
 - AVGRÄNSNING MELLAN OLKA TYPER AV MARKANSPRÅK
 - NYTT VÄGOMRÅDE MED VÄGRÄTT
 - NYTT VÄGOMRÅDE MED INSKRÄNKT VÄGRÄTT FÖR DAGVATTENAVRINNING
 - T1 TILFÄLLETT NYTT ANDERÄTT/ARBETSOMRÅDE GÄLLER UNDER BYGGETIDEN, ÖDECK LÄNGEST TILL OCH MED 30 MÅN FRÅN BYGGESTART
 - T2 TILFÄLLETT NYTT ANDERÄTT/ETABLERINGSOMRÅDE GÄLLER UNDER BYGGETIDEN, ÖDECK LÄNGEST TILL OCH MED 30 MÅN FRÅN BYGGESTART
 - BEFINTLIG VÄG SOM UTGÅR UR ALLMÄNT UNDERHÅLL
- ÖVRIGA BETECKNINGAR PÅ PLANKARTAN**
- NY ALLMÄN VÄG VÄGBANEKANTER MED LÄNGDMÄTNING OCH HÖJDSÄTTNING
 - NY GÅNG- OCH CYKELVÄG
 - MITTRÄCKE
 - KOMMUNGRÄNS
 - BEFINTLIG VÄGRÄNT
 - BEFINTLIG STAKANT
 - FASTIGHETSGRÄNS
 - TRAKTGRÄNS
 - EKEBY 5:11
 - TRAKTNAMN
 - FASTIGHETSBETECKNING
 - ÅKERKANT
 - BEFINTLIG EL LUFTBUREN
 - BEFINTLIG VÄGOMRÅDE
 - BEFINTLIG BELYSNINGSSTÖLPE
 - DRINKINGSFÖRETAG
 - BEFINTLIG ÖKE, FLÖDESRIKTNING
 - BEFINTLIG VÄGSLÄNT
 - BYGGNADER (BOSTAD/ÖVRIG BYGGNAD)
 - NY BRO

VERKSAMHETER/ÅTGÄRDER SOM UNDANTAS FRÅN FÖRBUDET ENLIGT MILJÖBALKEN

SKYDDIGHETEN ATT GÖRA ANMÄLAN FÖR SAMRÅD ENLIGT 12:6 MB GÄLLER INTE FÖR DE VERKSAMHETER OCH ÅTGÄRDER SOM BEHOVS FÖR ATT BYGGA VÄGEN/JÄRNVÄGEN OCH SOM FASTSTÄLLS OCH INGÅR I VÄGOMRÅDE FÖR ALLMÄN VÄG/JÄRNVÄGSMARK ELLER ÖMRÅDE FÖR TILFÄLLETT NYTT ANDERÄTT.

FÖRBUDET SOM AVSER VERKSAMHET ELLER ÅTGÄRD INOM GENERELLT BIODIVERSITÄTSMRÅDE (1:11 2 ST.) GÄLLER INTE BYGGANDE AV ALLMÄN VÄG/JÄRNVÄG


- SKYDDSGÄRDAR OCH FÖRSIKTIGHETSÅTT**
- SK1 - BULLERSKYDDSGÄRD, ERBJUDANDE OM FASADTÄGÅRD
 - SK2 - BULLERSKYDDSGÄRD, ERBJUDANDE OM UTEPLATSÄTÅRD
 - SK3 - BULLERSKYDDSGÄRD, BULLERVÄLL HÖJD ÖVER VÄG 51 ENL. PLANKARTA
 - SK4 - HÖJRE FÄLNAPASSAGE UNDER VÄG 51
 - SK5 - FÄLNASTÄNSEL ANDRONSAS UTMED VÄG 51 MELLAN KVARNTORP - EKEBY (0/000-3/750)
 - SK6 - FÖRRÖJNING AV DAGVATTEN
 - SK7 - BULLERSKYDDSGÄRD, BULLERPLANK HÖJD ÖVER VÄG 51 ENL. PLANKARTA

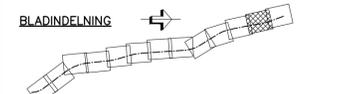

KOORDINATSYSTEM
 SYSTEM I PLAN SWEREF 99 16 00
 SYSTEM I HÖJD RH 2000

TYP AV PLAN		VÄGPLAN	
GRANSKNINGSSTATUS / SYFTE			
HANDLINGSTYP			
GRANSKNINGSHANDLING		LEVERANS / ÄNDRINGS-PM	
DATUM			
2019-12-02			
OBJEKT			
RV 51			
KVARNTORP - ALMBRO			
DELOMRÅDE / BANDEL			
KVARNTORP - ALMBRO			
ANLÄGGNINGSDEL			
RV 51			
OBJEKTNUMMER / KM	KONSTRUKTIONNUMMER		
146953			
BESTÄLLARE	LEVERANTÖR		
TRAFIKVERKET	Norconsult Laxla		
SKAPAD AV	UPPRAGSNUMMER		
L PALMÉR	104 11 58		
GODKÄND AV	AVDELNING		
R HÄRFELDT	VÄG & JVG		
RITNINGSTYP			
PLANRITNING			
TEKNIKOMRÅDE / INNEHÅLL			
T VÄGUTFORMNING OCH TRAFIK			
BESKRIVNING			
KM 6/600 - 7/200			
PLANKARTA			
SKALA	FORMAT	FÖRVALTNINGSNUMMER	
1:1000	A1		
RITINGSNUMMER	BLAD	NÄSTA BLAD	BET
1 01 T 02 12			



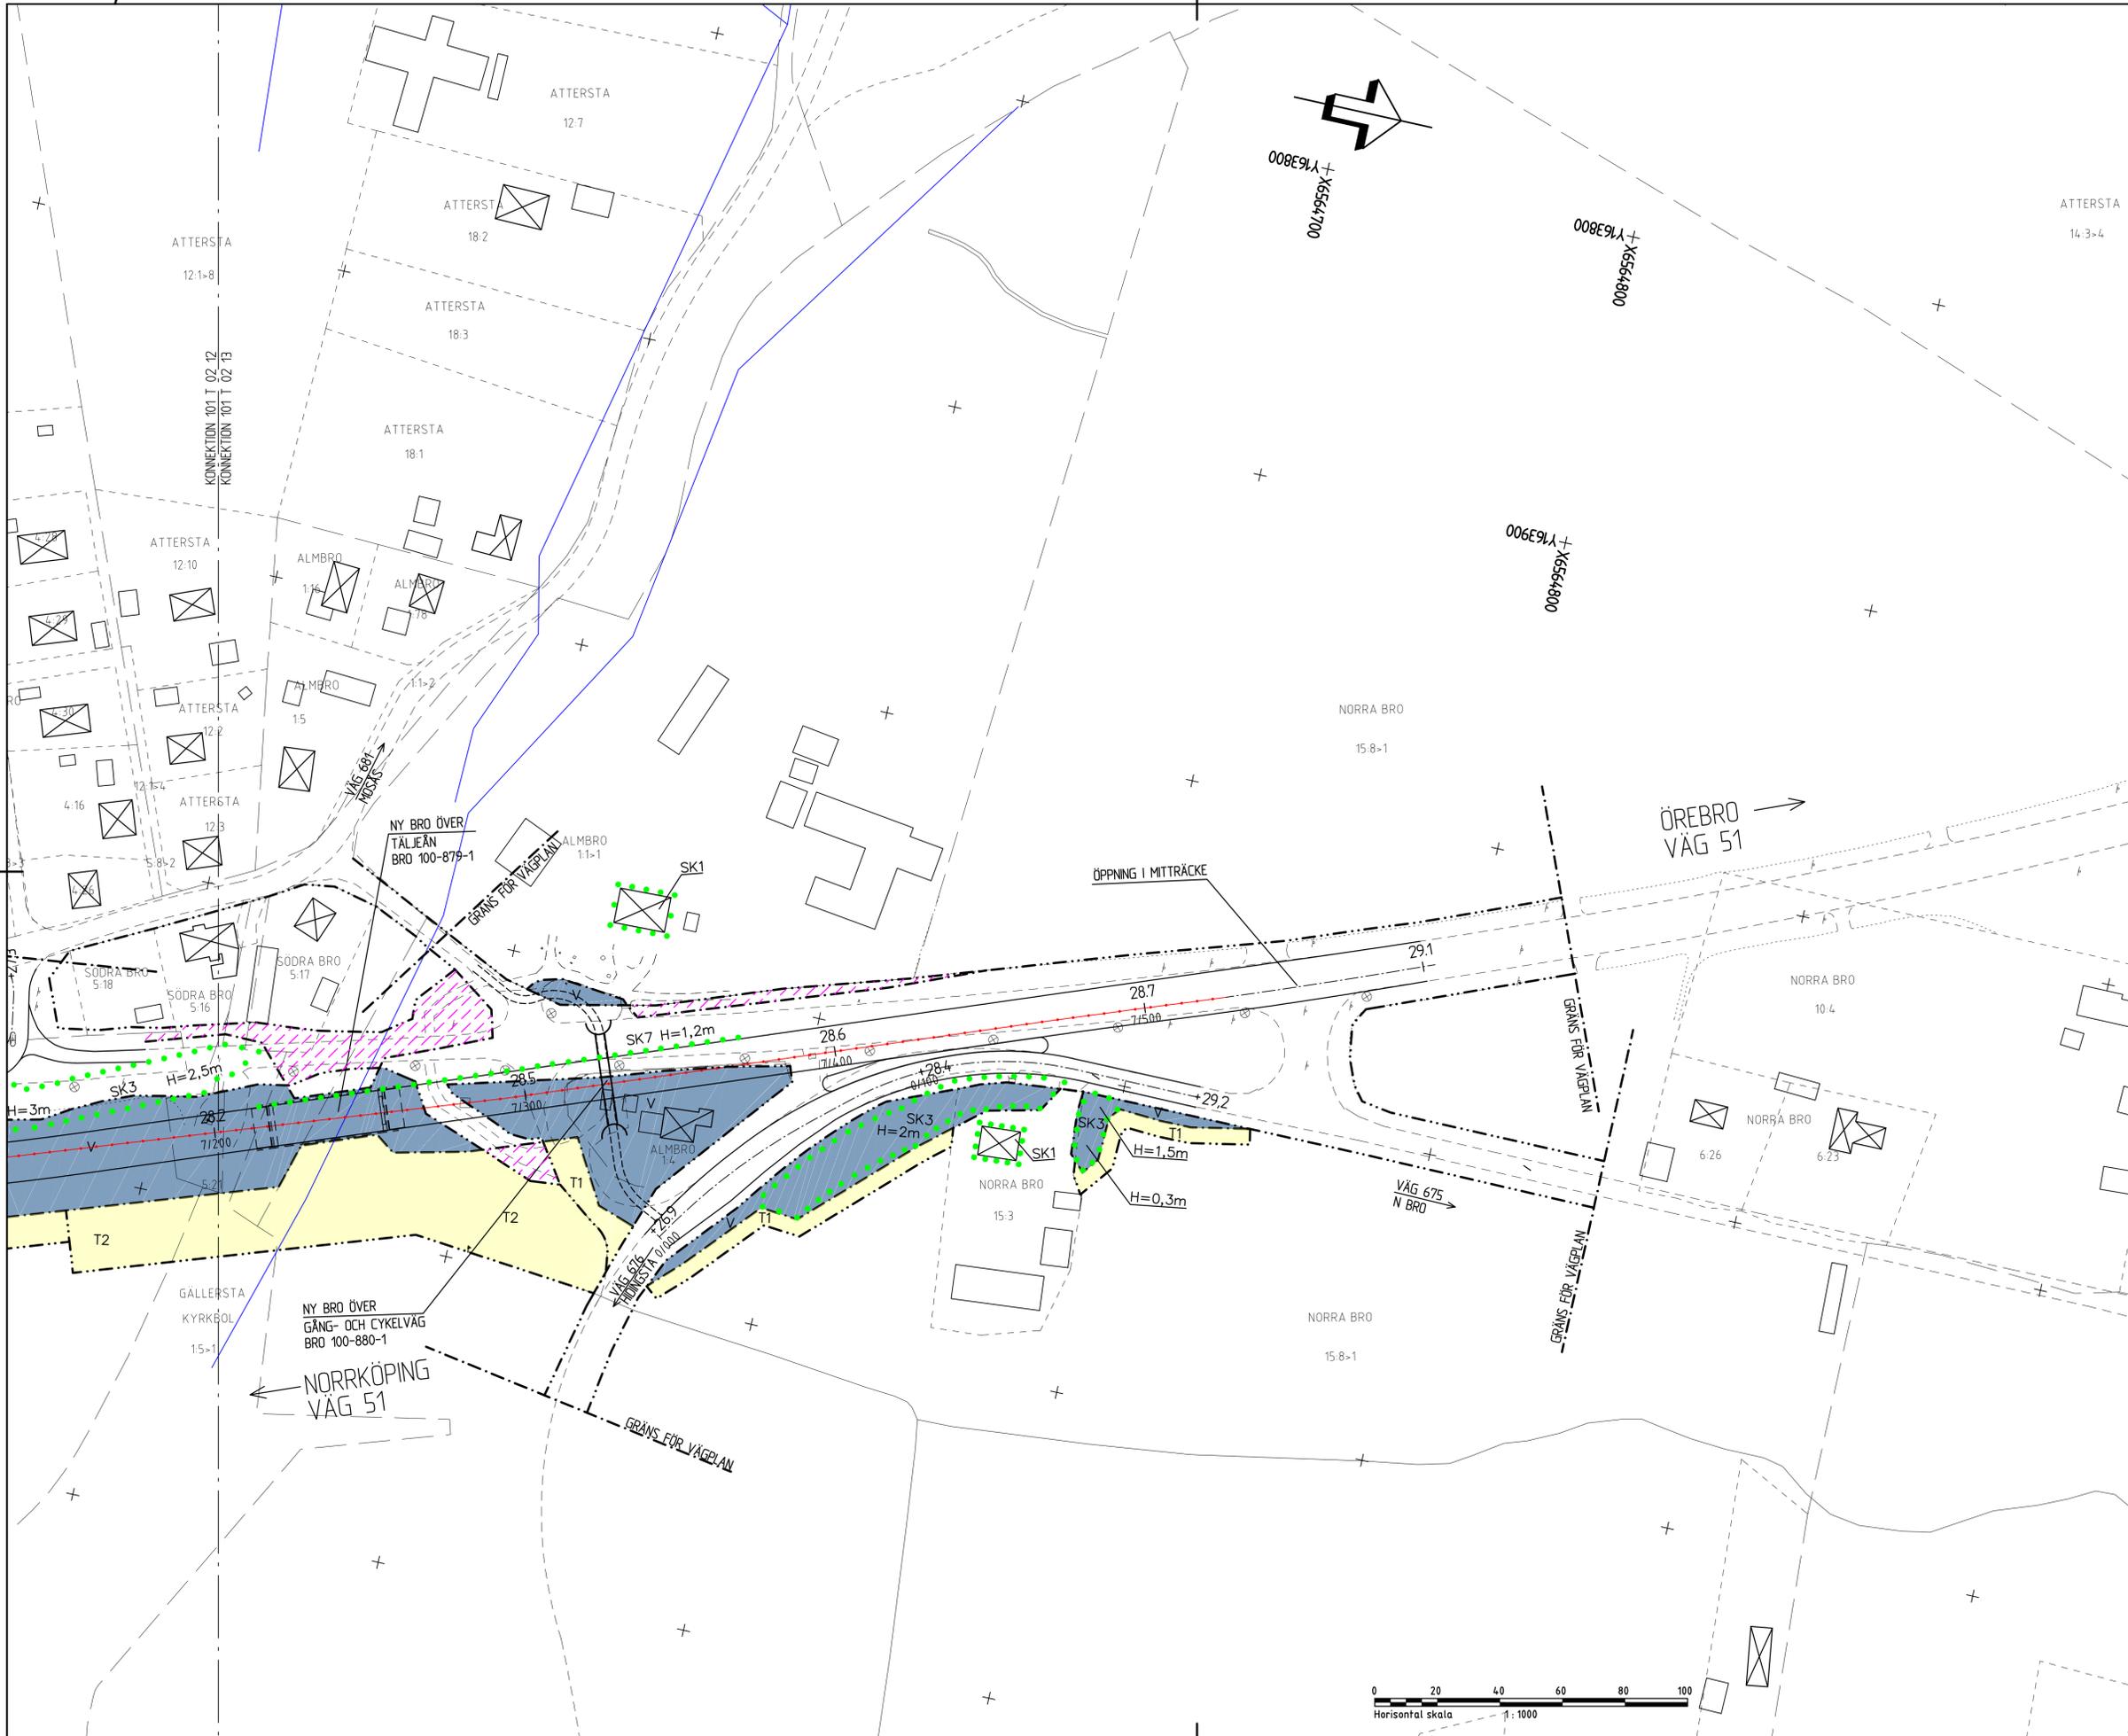

- TECKENFÖRKLARING**
- MARKANSPRÅK**
- GRÄNS FÖR VÄGOMRÅDE
 - AVGRÄNSNING MELLAN OLKA TYPER AV MARKANSPRÅK
 - NYTT VÄGOMRÅDE MED VÄGRÄTT
 - NYTT VÄGOMRÅDE MED INSKRÄNKT VÄGRÄTT FÖR DAGVATTENVÄNNING
 - T1 TILFÄLLE NYTT ANDERÄTT/ARBETSOMRÅDE GÄLLER UNDER BYGGETIDEN, ÖDECK LÅNDEST TILL OCH MED 30 MÅN FRÅN BYGGESTART
 - T2 TILFÄLLE NYTT ANDERÄTT/ETABLERINGSOMRÅDE GÄLLER UNDER BYGGETIDEN, ÖDECK LÅNDEST TILL OCH MED 30 MÅN FRÅN BYGGESTART
 - BEFINTLIG VÄG SOM UTGÅR UR ALLMÄNT UNDERHÅLL
- ÖVRIGA BETECKNINGAR PÅ PLANKARTAN**
- NY ALLMÄN VÄG, VÄGBANEKANTER MED LÅNGMÄTNING OCH HÖJDSÄTTNING
 - NY GÅNG- OCH CYKELVÄG
 - MITTRÄCKE
 - KOMMUNGRÄNS
 - BEFINTLIG VÄGRÄNT
 - BEFINTLIGT STAKET
 - FASTIGHETSGRÄNS
 - TRAKTGRÄNS
 - EKEBY 5:11 TRAKTNAMN, FASTIGHETSBETECKNING
 - ÅKERKANT
 - BEFINTLIG EL LUFTEBREN
 - BEFINTLIG VÄGMRÄRKE
 - BEFINTLIG BELYSNINGSSTOLPE
 - DRÄNNINGSFÖRETAG
 - BEFINTLIG DIKE, FLÖDESRIKTNING
 - BEFINTLIG VÄGSLÄNT
 - BYGGNADE (BOSTAD/ÖVRIG BYGGNAD)
 - NY BRO


VERKSAMHETER/ÅTGÄRDER SOM UNDANTAS FRÅN FÖRBUD ENLIGT MILJÖBALKEN

SKYDDIGHETEN ATT GÖRA ANMÄLAN FÖR SAMRÅD ENLIGT 12:6 MB GÄLLER INTE FÖR DE VERKSAMHETER OCH ÅTGÄRDER SOM BEHOVS FÖR ATT BYGGA VÄGEN/JÄRNVÄGEN OCH SOM FASTSTÄLLS OCH INGÅR I VÄGOMRÅDE FÖR ALLMÄN VÄG/JÄRNVÄGSMARK ELLER OMRÅDE FÖR TILFÄLLE NYTT ANDERÄTT.

FÖRBUDEN SOM AVSER VERKSAMHET ELLER ÅTGÄRD INOM GENERELLT BIODIVERSITÄTSMRÅDE (11:2 ST.) GÄLLER INTE BYGGANDE AV ALLMÄN VÄG/JÄRNVÄG

SKYDDSGÅRDER OCH FÖRSIKTIGHETSÅTT

- SK1 - BULLERSKYDDSGÅRD, ERBJUDANDE OM FASADÅTGÄRD
- SK2 - BULLERSKYDDSGÅRD, ERBJUDANDE OM UTEPLATSÅTGÄRD
- SK3 - BULLERSKYDDSGÅRD, BULLERVÄLL HÖJD ÖVER VÄG 51 ENL. PLANKARTA
- SK4 - HÖJRE FÄLNAPASSAGE UNDER VÄG 51
- SK5 - FÄLNAPASSAGE ANDRONSAS UTMED VÄG 51 MELLAN KVARNTORP - EKEBY (0/000-3/750) (REDDNING I PLAN SE ILLUSTRATIONSKARTOR)
- SK6 - FÖRDRÖNING AV DAGVATTEN
- SK7 - BULLERSKYDDSGÅRD, BULLERPLANK HÖJD ÖVER VÄG 51 ENL. PLANKARTA

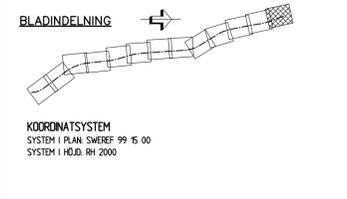

TYP AV PLAN		VÄGPLAN	
GRANSKNINGSSTATUS / SYFTE			
HANDLINGSTYP			
GRANSKNINGSHANDLING		LEVERANS / ÄNDRINGS-PM	
DATUM		2019-12-02	
OBJEKT			
RV 51		KVARNTORP - ALMBRO	
DELOMRÅDE / BANDEL			
KVARNTORP - ALMBRO			
ANLÄGGNINGSDEL			
RV 51			
OBJEKTNUMMER / KM	KONSTRUKTIONNUMMER		
146953			
BESTÄLLARE	LEVERANTÖR		
TRAFIKVERKET	Norconsult Laxla		
SKAPAD AV	UPPRAGSNUMMER		
L PALMÉR	104 11 58		
GODKÄND AV	AVDELNING		
R HÄRFELDT	VÄG & JVG		
RITNINGSTYP			
PLANRITNING			
TEKNIKOMRÅDE / INNEHÅLL			
T VÄGUTFORMNING OCH TRAFIK			
BESKRIVNING			
KM 7/200 - 7/600			
PLANKARTA			
SKALA	FORMAT	FÖRVALTNINGSNUMMER	
1:1000	A1		
RITNINGNUMMER	BLAD	NÄSTA BLAD	BET
1 01 T 02 13			

