*SÄKERHETSZON 10m

TILLÄGG VID BANK:
YTTERKURVA R≤1200m +2m SÄKERHETSZON
DÄRUTÖVER ÖKAS SÄKERHETSZONEN ENL DIAGRAM
FÖR BANKHÖJDER 0-3m

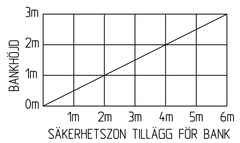

SÄKERHETSZON TILLÄGG FÖR BANK

** VILTSTÄNGSEL FÅR PLACERAS INOM
SÄKERHETSZONEN DOCK SKALL HINDERSFRI REMSA
1m LÄNGS STÄNGSLET BÅDA SIDOR FINNAS.
VILTSTÄNGSEL ANLÄGGS MELLAN
KVARNTORP - EKEBY (~0/000-3/800)

GÅNGBANA TILL BUSSHÅLLPLATS 1,5m

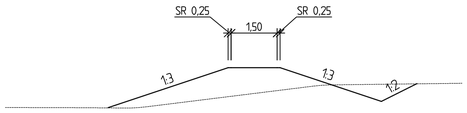

GC-VÄG 2,5m

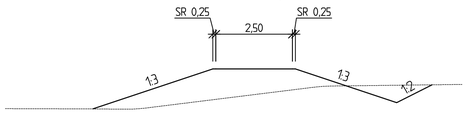

ENSKILD VÄG 3,5m

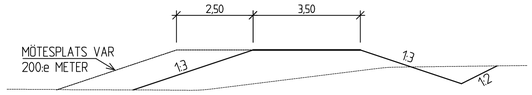

SKOGSBILVÄG 4m

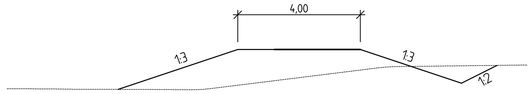

VÄG 642, 647, 681 7,5m

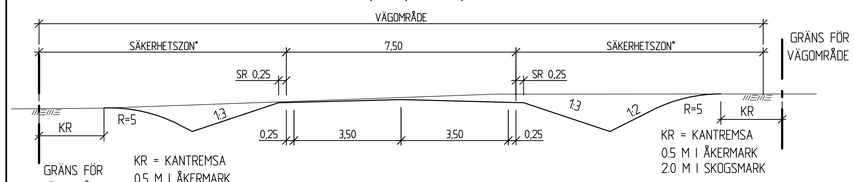

VÄG 51 SIDORÄCKEN VID ENFÄLTIG KÖRFÄLTSINDELNING FRIBREDD ≥ 5,1m

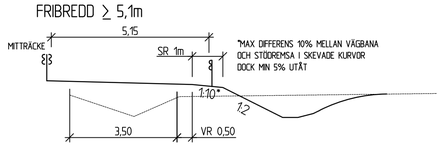

VÄG 51 KVARNTORP - GÄLLERSTA (0/000-6/100)
2+1 VÄGSEKTION = 13.0m (BREDDNING BEF. VÄG VÄSTER 5m)
2+1 VÄGSEKTION VID BRO = 13,5m

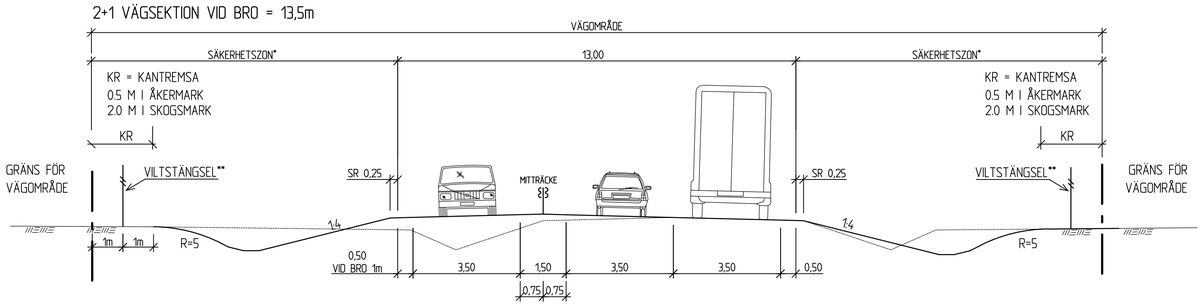

VÄG 51 GÄLLERSTA - S BRO (6/100-6/600)
2+1 VÄGSEKTION = 13.0m (BREDDNING BEF. VÄG ÖSTER 5m)

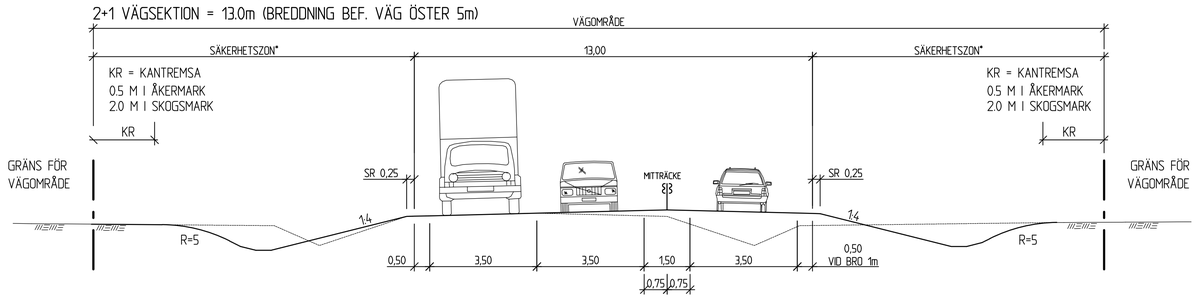

VÄG 51 S BRO - ALMBRO (6/600-6/900)
2+1 VÄGSEKTION = 13.0m (NY VÄG)

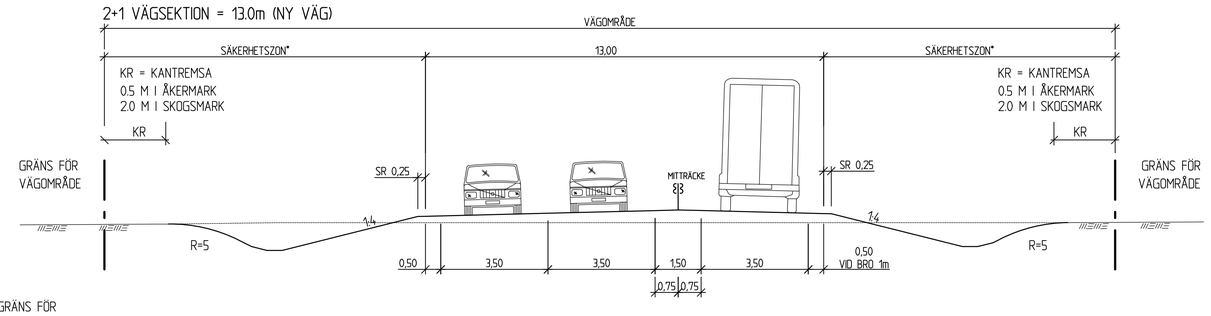

VÄG 51 ALMBRO - HIDINGSTA (6/900-7/600)
1+1 VÄGSEKTION MED VÄNSTERPÅSVÄNGSFÄLT = 13.0m
(6/900-7/380) (NY VÄG)
(7/380 - 7/600) BREDDNING BEF. VÄG ÖSTER VARIERAR ~11-0m)

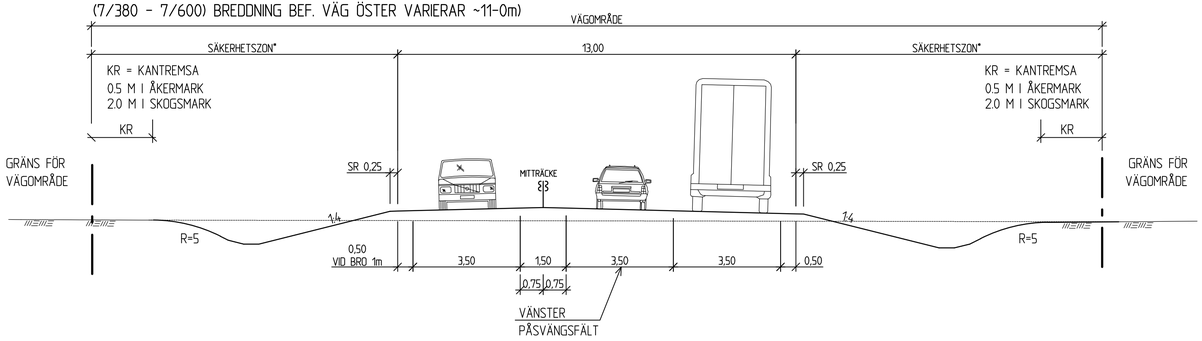

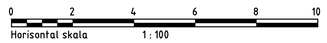

TYP AV PLAN
VÄGPLAN

GRANSKNINGSSTATUS / SYFTE

HANDLINGSTYP
GRANSKNINGSHANDLING

DATUM
2019-12-02

LEVERANS / ÄNDRINGS-PM

OBJEKT
RV 51
KVARNTORP - ALMBRO

DELOMRÅDE / BANDEL
KVARNTORP - ALMBRO

ANLÄGGNINGSDEL
RV 51

OBJEKTNUMMER / KM
146953

KONSTRUKTIONSNUMMER

BESTÄLLARE
TRAFIKVERKET

LEVERANTÖR
Norconsult
Loxia group

SKAPAD AV
R HARFELDT

UPPDRAGSNUMMER
104 11 58

GODKÄND AV
R HARFELDT

AVDELNING
VÄG & JVG

RITNINGSTYP
SEKTIONSRITNING

TEKNIKOMRÅDE / INNEHÅLL
T VÄGUTFORMNING OCH TRAFIK

BESKRIVNING
TYPSEKTIONER

SKALA
1:100

FORMAT
A1

FÖRVALTNINGSNUMMER

RITNINGSNUMMER
1 01 T 04 01

BLAD

NÄSTA BLAD

BET

FIL: \\SVL1501\S ARBETSYTOR\ALVO2 CAD\1 RITDEF\SYTYP\DWG PLOTTAD: 2019-10-22 13:59 AV ANVÄNDARE: UNKEA PALMER