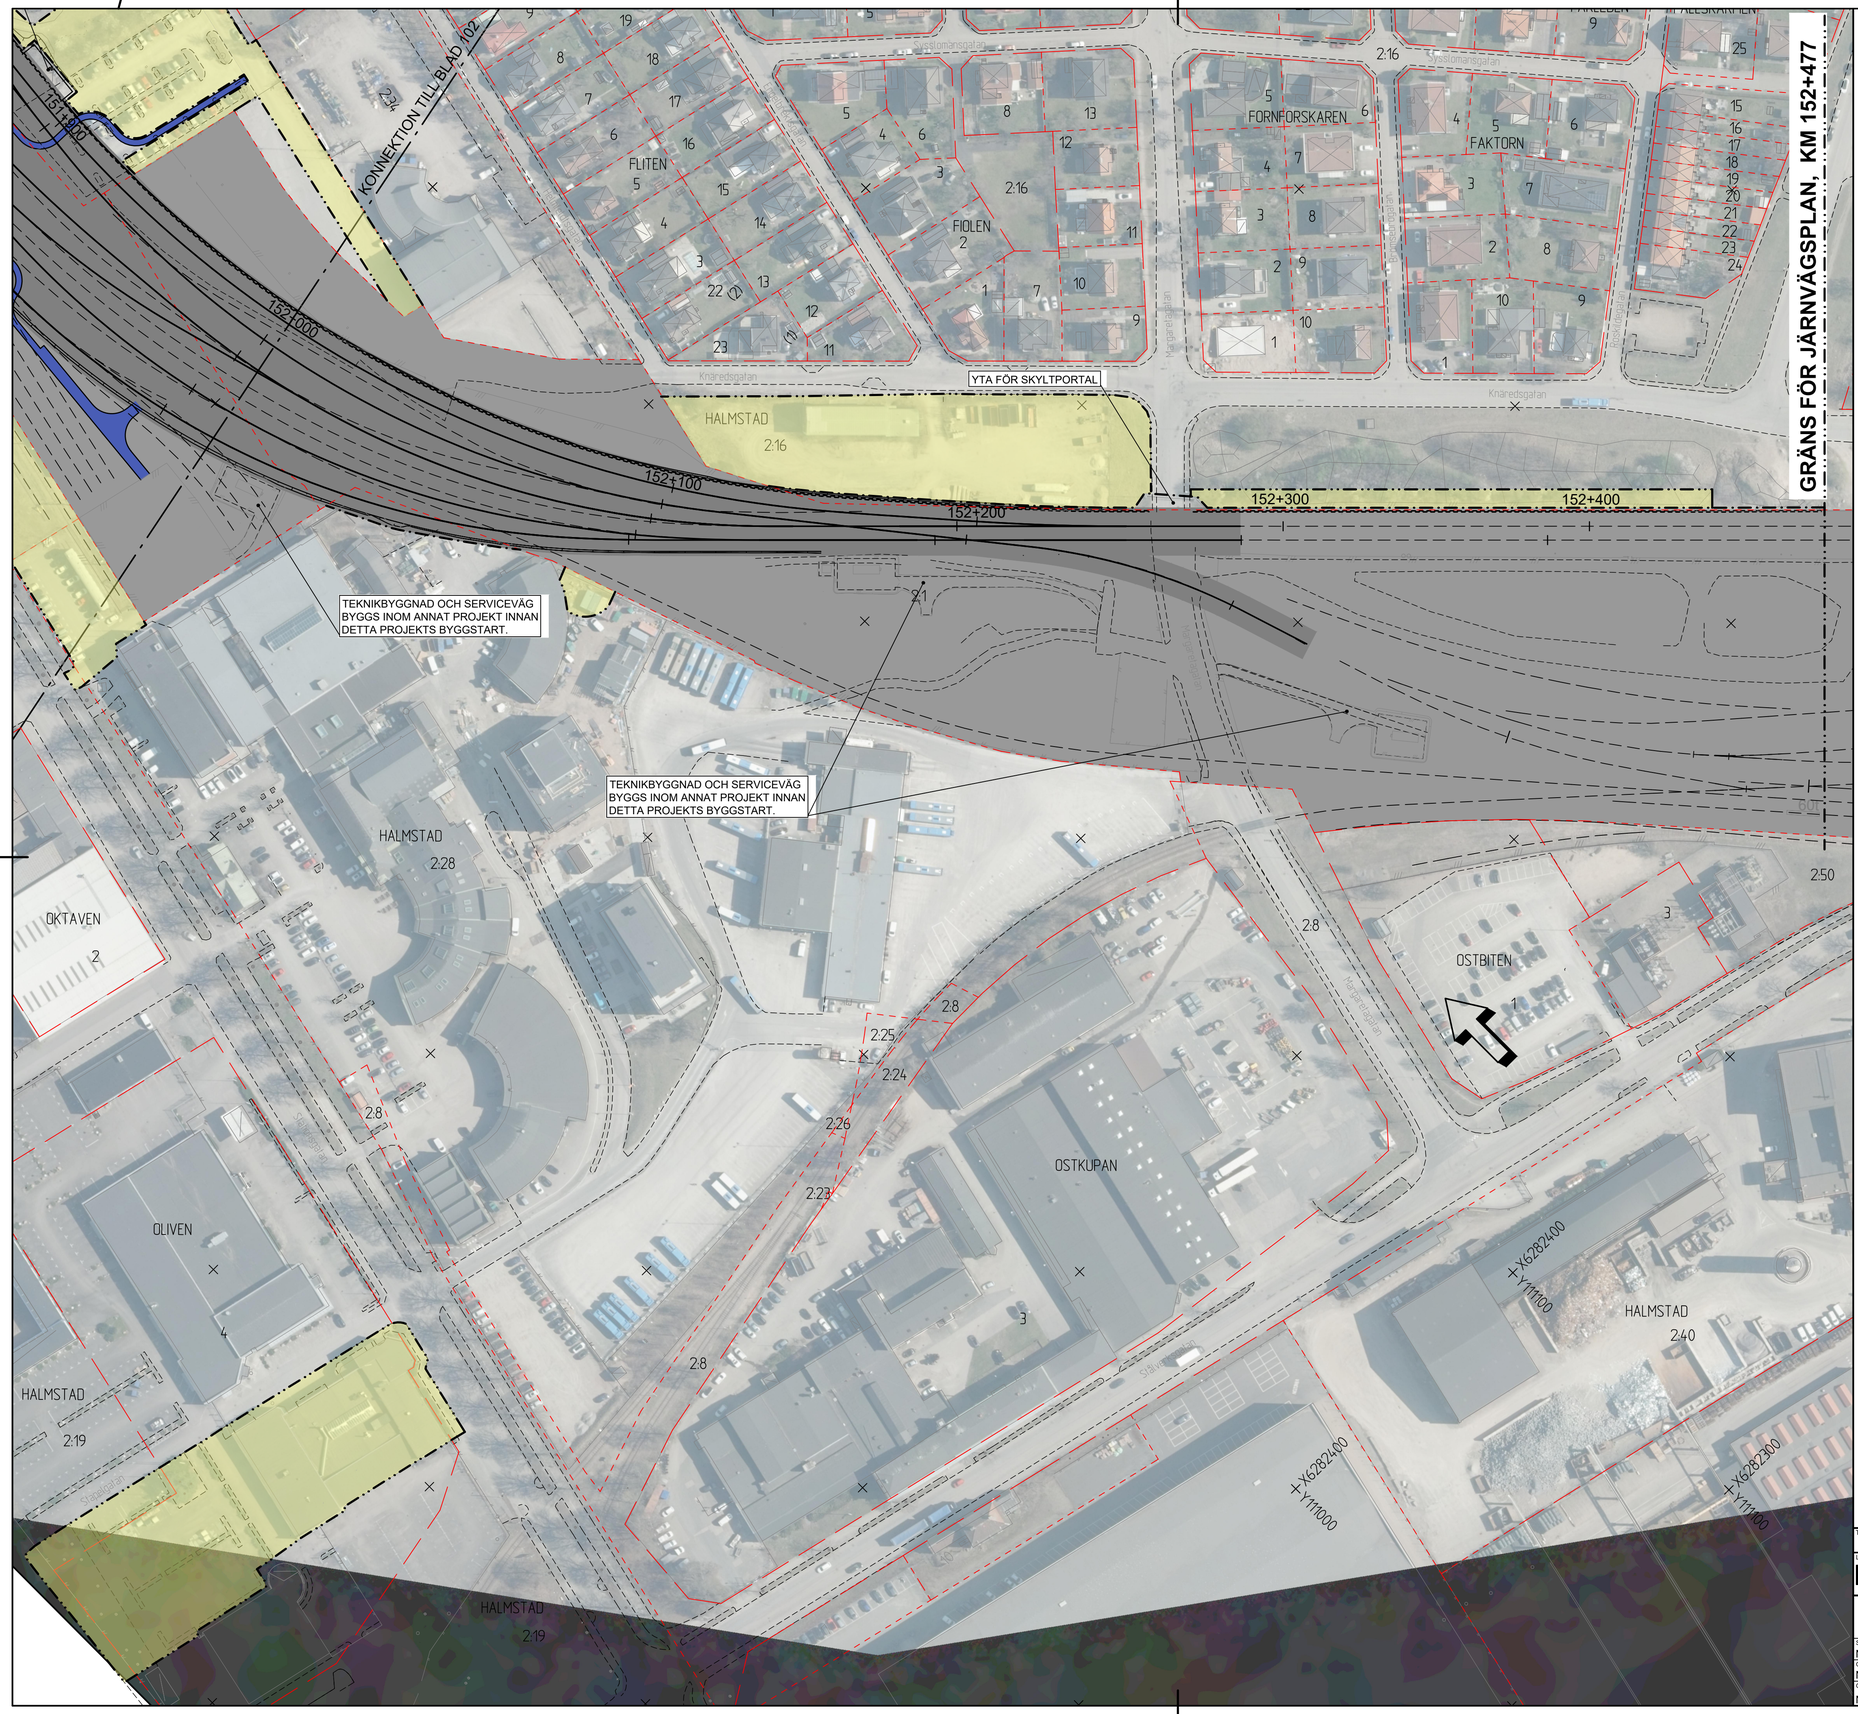

BETECKNINGAR

NY ANLÄGGNING

- 152+600 — JÄRNVÄG MED SPÅRMITT OCH LÄNGDMÄTNING
- PLATTFORM
- SERVICEVÄG
- BULLERSKYDDSSKÄRM
- GÅNG- OCH CYKELVÄG
- GÅNG- OCH CYKELVÄG I PASSAGE UNDER JÄRNVÄGEN
- KOMMUNAL GÅNGBRO
- YTA FÖR TRAPPA, HISS ELLER RULLTRAPPA
- GRÖNYTA
- SLÄNT
- STÄNGSEL
- GRÄNS FÖR JÄRNVÄGSMARK
- TILLFÄLLIG NYTTJANDERÄTT

BEFINTLIGT

- FASTIGHETSGRÄNS
- TRAKTGRÄNS
- TRAFIKVERKETS FASTIGHET FÖR JÄRNVÄGSÄNDAMÅL
- HALMSTAD 2:16 — TRAKTNAMN / FASTIGHETSBETECKNING
- SPÅRMITT
- VÄGKANT
- BYGGNAD/KOMPLEMENTBYGGNAD
- TAK
- STÄNGSEL
- PLANK/BULLERSKYDDSSKÄRM

KOORDINATSYSTEM

PLAN: SWEREF 99 13 30
HÖJD: RH2000

SKALA 1:1000, METER

0 10 20 30 40 80

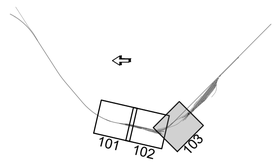

TYP AV PLAN: JÄRNVÄGSPLAN

LEVERANTÖR: Norconsult	AVDELNING: Väg- & järnvägsteknik	LEVERANSÄNDRINGS-PM	TEKNIKOMRÅDE: Gemensamt
	UPPDRAGSNUMMER: 108 84 60	KONSTRUKTIONSNUMMER	GRANSKNINGSSTATUS / SYFTE: För fastställelse
TRAFIKVERKET	Halmstad C Bangårdsombyggnad		HANDLINGSTYP: Samrådshandling ANLÄGGNINGSTYP: Gemensamt
SKAPAD AV: NO/T. Andersson			KILOMETER-METER: 152 +000 - 152 +500 / BANDEL: 630
GRANSKAD AV: NO/L. Hedström Stålnacke	Illustrationskarta		RITNINGSNUMMER PROJEKT: 178151-00-106
GODKÄND AV: NO/S. Nyström / DATUM: 2025-05-02	SKALA: 1:1000 / FORMAT: A1	RITNINGSNUMMER FÖRVALTNING	BLAD: 103 / NÄSTA BLAD: - / ÄNDR.

FIL: X:\SWG\GETEBORG\N-DATA\108\84\108840\5 ARBETSMATERIAL\02 BANA\PLAN_PLANTEGEN\178151-00-106_103.DWG PLOTTAD: 2025-05-27 08:43 AV ANVÄNDARE: TRVANO