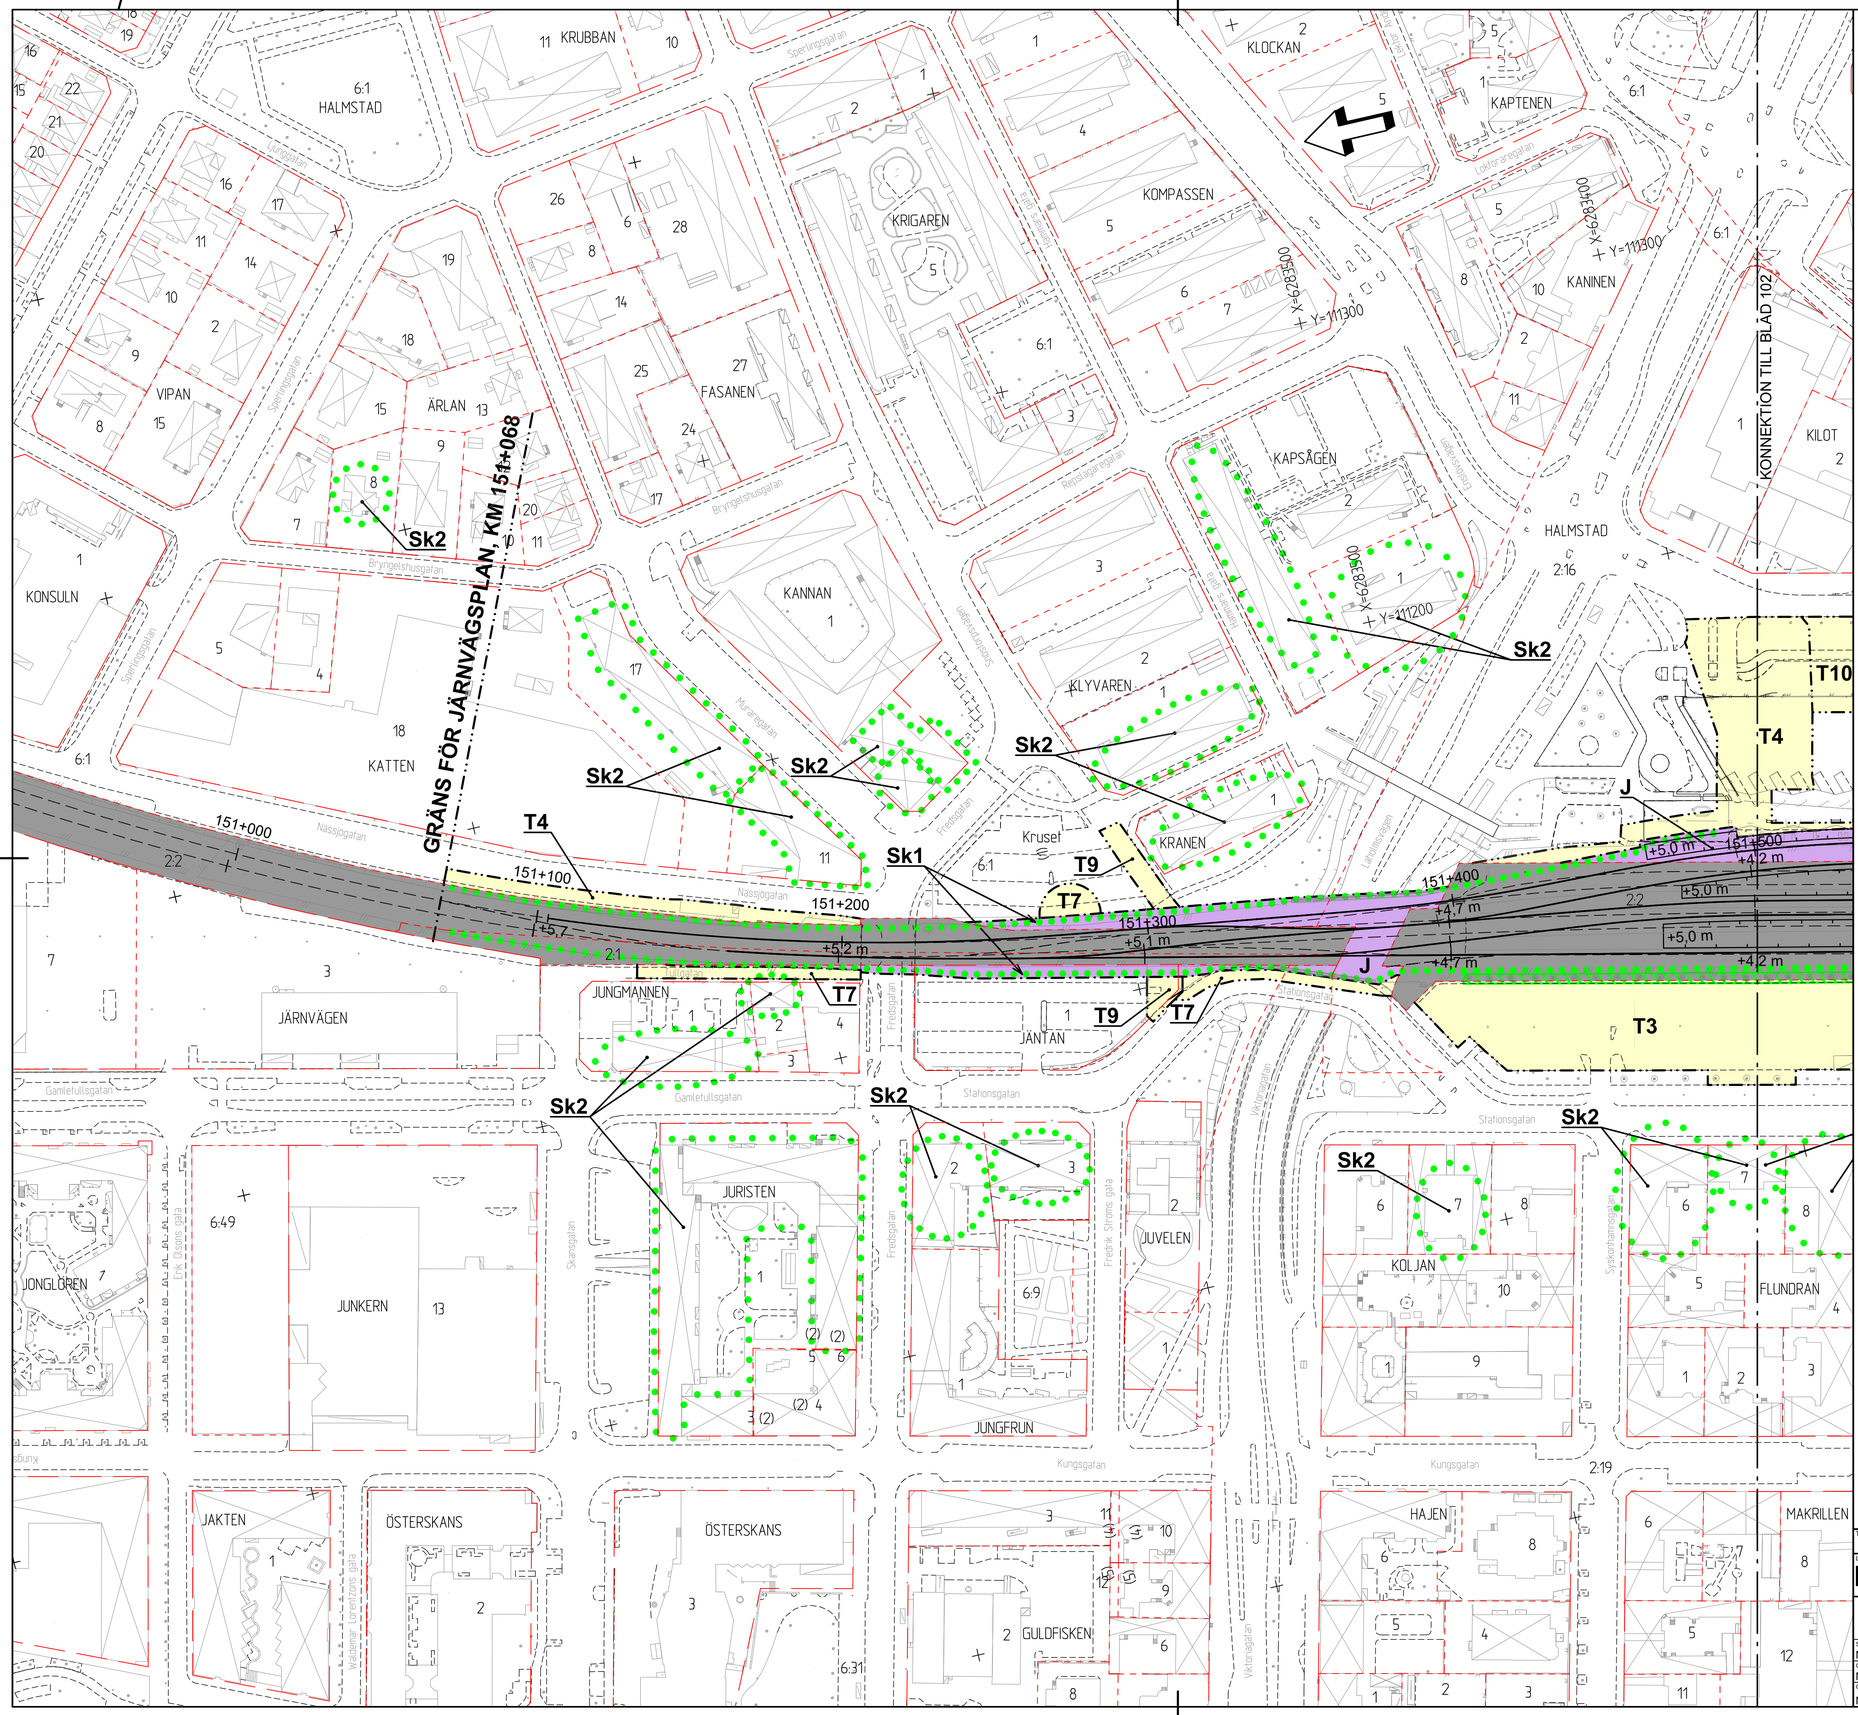

BETECKNINGAR

MARKANSPRÅK

GRÄNS FÖR JÄRNVÄGSMARK

AVGRÄNSNING MELLAN OLIKA TYPER AV MARKANSPRÅK

J — NY JÄRNVÄGSMARK MED ÄGANDERÄTT

Js — NY JÄRNVÄGSMARK MED SERVITUTSRÄTT

T — TILLFÄLLIG NYTTJANDERÄTT

Js1 - SERVITUTSRÄTT FÖR TÄT KONSTRUKTION

Js2 - SERVITUTSRÄTT FÖR SERVICEVÄG

T1 - TILLFÄLLIG NYTTJANDERÄTT FÖR ETABLERING SAMT MATERIAL- OCH MASSUPPLAG. FRÅN BYGGSTART TILL 3 MÅN EFTER SLUTBESIKTNING.

T2 - TILLFÄLLIG NYTTJANDERÄTT FÖR ETABLERING SAMT MATERIAL- OCH MASSUPPLAG. FRÅN BYGGSTART TILL 3 MÅN EFTER ATT SPÅR 4 & 5 HAR ÖPPNATS FÖR TRAFIK.

T3 - TILLFÄLLIG NYTTJANDERÄTT FÖR ETABLERING SAMT MATERIAL- OCH MASSUPPLAG. FRÅN 3 MÅN INNAN SPÅR 4 & 5 ÖPPNAS FÖR TRAFIK TILL 3 MÅN EFTER SLUTBESIKTNING.

T4 - TILLFÄLLIG NYTTJANDERÄTT FÖR ARBETSOMRÅDE. FRÅN BYGGSTART TILL 3 MÅN EFTER SLUTBESIKTNING.

T5 - TILLFÄLLIG NYTTJANDERÄTT FÖR ARBETSOMRÅDE. FRÅN BYGGSTART TILL 3 MÅN EFTER ATT SPÅR 4 & 5 HAR ÖPPNATS FÖR TRAFIK.

T6 - TILLFÄLLIG NYTTJANDERÄTT FÖR ARBETSOMRÅDE. FRÅN 3 MÅN INNAN SPÅR 4 & 5 ÖPPNAS FÖR TRAFIK TILL 3 MÅN EFTER SLUTBESIKTNING.

T7 - TILLFÄLLIG NYTTJANDERÄTT FÖR ARBETSOMRÅDE. TVÅ PERIODER, SAMMANLAGT 4 VECKORS TID, UNDER ENTREPRENADEN.

T8 - TILLFÄLLIG NYTTJANDERÄTT FÖR BYGGVÄGAR. FRÅN BYGGSTART TILL 3 MÅN EFTER SLUTBESIKTNING.

T9 - TILLFÄLLIG NYTTJANDERÄTT FÖR BYGGVÄGAR. FRÅN 2 MÅN INNAN TILL 1 MÅN EFTER ATT SPÅR 4 & 5 ÖPPNAS FÖR TRAFIK.

T10 - TILLFÄLLIG NYTTJANDERÄTT FÖR TRAFIKOMLEDNING. FRÅN BYGGSTART TILL 3 MÅN EFTER SLUTBESIKTNING.

SKYDDSÅTGÄRDER OCH FÖRSIKTIGHETSMÅTT

Sk — OMRÅDE MED SKYDDSÅTGÄRDER OCH FÖRSIKTIGHETSMÅTT

Sk1 - JÄRNVÄGSNÄRA BULLERSKYDDSSKÄRM

Sk2 - ERBJUDANDE OM FASTIGHETSNÄRA BULLERSKYDDSÅTGÄRDER, SE BILAGA TILL PLANKARTOR

*INVÄNDIG INVENTERING KRÄVS FÖR ATT BEDÖMA OM FASTIGHETEN ÄR BERÄTTIGAD SKYDDSÅTGÄRD

VERKSAMHETER SOM UNDANTAS FRÅN FÖRBUD ENLIGT MILJÖBALKEN

FÖRBUDEN SOM AVSER VERKSAMHET ELLER ÅTGÄRD INOM GENERELLT BIOTOPSKYDDSOMRÅDE (7:11 2 ST. MB) GÄLLER INTE BYGGANDE AV ALLMÄN JÄRNVÄG

OMRÅDE MED BIOTOPSKYDD FÖR ALLÉ

SKYLDIGHETEN ATT GÖRA ANMÄLAN FÖR SAMRÅD ENLIGT 12:6 MB GÄLLER INTE FÖR DE VERKSAMHETER OCH ÅTGÄRDER SOM BEHÖVS FÖR ATT BYGGA JÄRNVÄGEN OCH SOM FASTSTÄLLS OCH INGÅR I JÄRNVÄGSMARK ELLER OMRÅDE FÖR TILLFÄLLIG NYTTJANDERÄTT

ÖVRIGA BETECKNINGAR

NY ANLÄGGNING

152+600 / +6,0 m — SPÅRMITT, LÄNGDMÄTNING, PLUSHÖJD MARKNIVÅ

PLATTFORMSKANT

VÄGKANT SERVICEVÄG

BEFINTLIGT

FASTIGHETSGRÄNS

TRAKTGRÄNS

TRAFIKVERKETS FASTIGHET FÖR JÄRNVÄGSÄNDAMÅL

HALMSTAD 2:16 — TRAKTNAMN, FASTIGHETSBETECKNING

RÄTTIGHET, LINJE

RÄTTIGHET, YTA

SPÅRMITT

VÄGKANT

BYGGNAD/KOMPLEMENTBYGGNAD

TAK

STÄNGSEL

PLANK/BULLERSKYDDSSKÄRM

KOORDINATSYSTEM

PLAN: SWEREF 99 13 30

HÖJD: RH2000

SKALA 1:1000, METER

0 10 20 30 40 80

101 102 103

TYP AV PLAN: JÄRNVÄGSPLAN

LEVERANTÖR: Norconsult	AVDELNING: Väg- & järnvägsteknik	LEVERANS/ÄNDRINGS-PM	TEKNIKOMRÅDE: Gemensamt
	UPPDRAGSNUMMER: 108 84 60	KONSTRUKTIONSNUMMER	GRANSKNINGSSTATUS / SYFTE: För fastställelse
TRAFIKVERKET	Halmstad C Bangårdsombyggnad		HANDLINGSTYP: Samrådshandling ANLÄGGNINGSTYP: Gemensamt
SKAPAD AV: NO/T. Andersson			KILOMETER+METER: 151 +000 - 151 +500 — BANDEL: 630
GRANSKAD AV: NO/L. Hedström Stålnacke	Plankarta		RITNINGSNUMMER PROJEKT: 178151-00-250
GODKÄND AV: NO/S. Nyström — DATUM: 2025-05-02	SKALA: 1:1000 — FORMAT: A1	RITNINGSNUMMER FÖRVALTNING	BLAD: 101 — NÄSTA BLAD: 102 — ÄNDR.

FIL: X:\SWE\GOTEBORG\DATA\1930\84\V8864GVS_ARBETSMATERIAL\02_BPK\PLN3_JP\RITDEF\178151-00-250_R1.DWG PLOTTAD: 2025-05-27 08:42 AV ANVÄNDARE: TOVAND