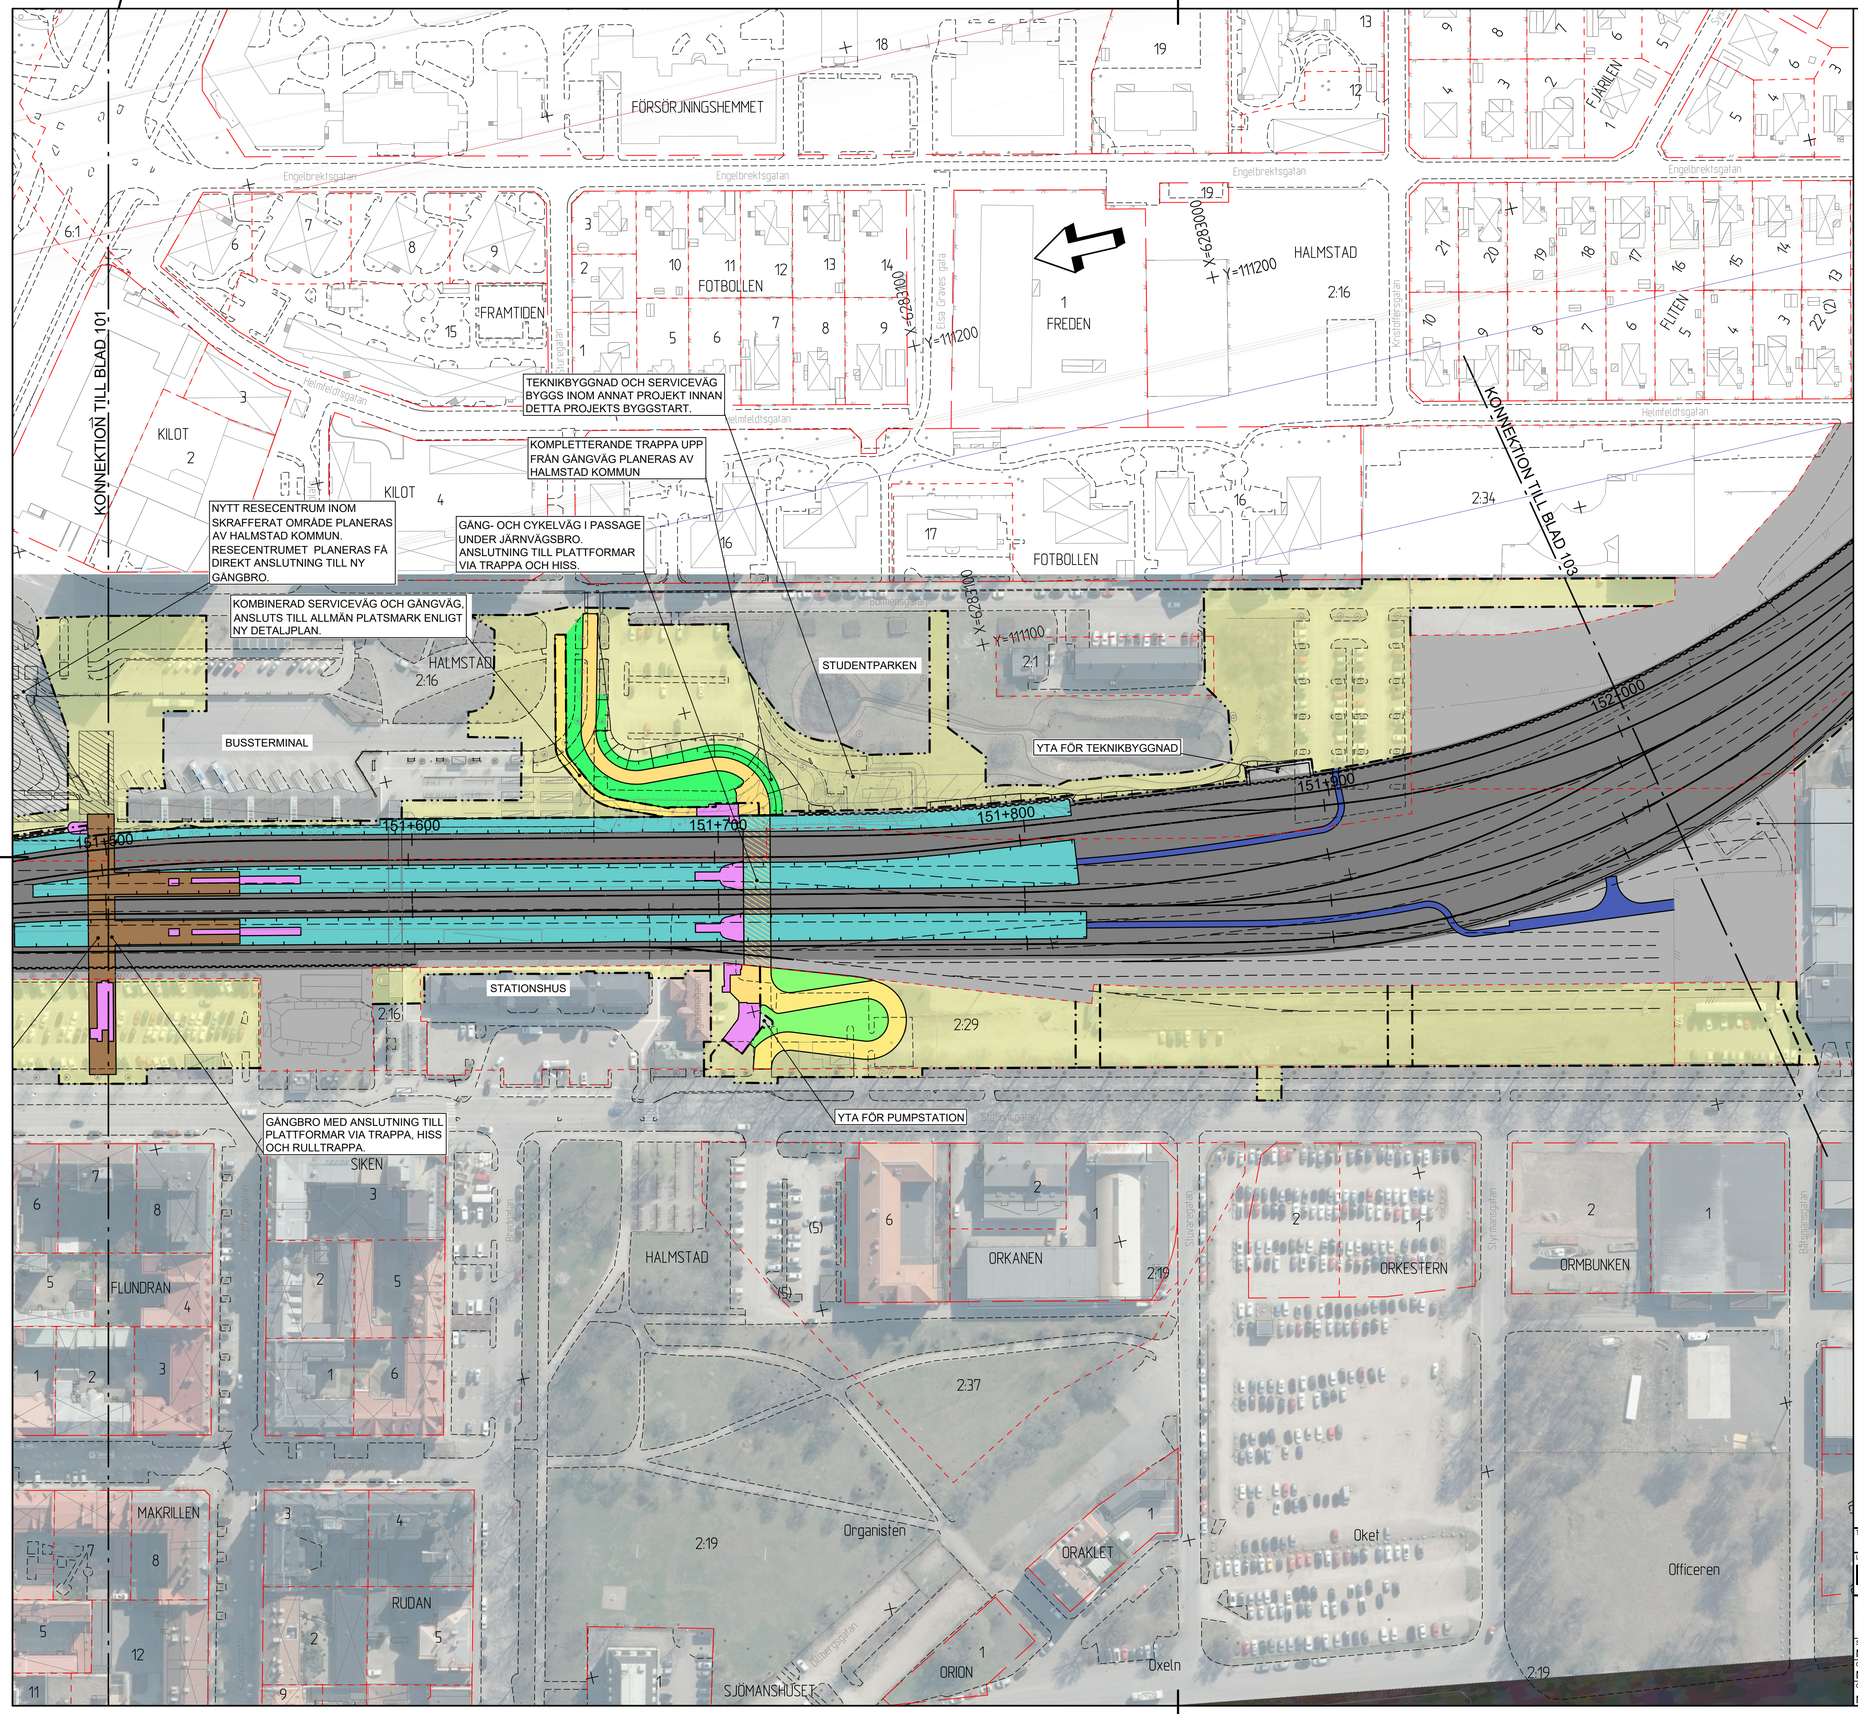

BETECKNINGAR

NY ANLÄGGNING

- 152+600 — JÄRNVÄG MED SPÄRMITT OCH LÄNGDMÄTNING
- PLATTFORM
- SERVICEVÄG
- BULLERSKYDDSSKÄRM
- GÅNG- OCH CYKELVÄG
- GÅNG- OCH CYKELVÄG I PASSAGE UNDER JÄRNVÄGEN
- KOMMUNAL GÅNGBRO
- YTA FÖR TRAPPA, HISS ELLER RULLTRAPPA
- GRÖNYTA
- SLÄNT
- STÄNGSEL
- GRÄNS FÖR JÄRNVÄGSMARK
- TILLFÄLLIG NYTTJANDERÄTT

BEFINTLIGT

- FASTIGHETSGRÄNS
- TRAKTGRÄNS
- TRAFIKVERKETS FASTIGHET FÖR JÄRNVÄGSÄNDAMÅL
- HALMSTAD 2:16 — TRAKTNAMN / FASTIGHETSBETECKNING
- SPÄRMITT
- VÄGKANT
- BYGGNAD/KOMPLEMENTBYGGNAD
- TAK
- STÄNGSEL
- PLANK/BULLERSKYDDSSKÄRM

KOORDINATSYSTEM

PLAN: SWEREF 99 13 30
HÖJD: RH2000

SKALA 1:1000, METER

0 10 20 30 40 80

101 102 103

TYP AV PLAN: JÄRNVÄGSPLAN

LEVERANTÖR: Norconsult	AVDELNING: Väg- & järnvägsteknik	LEVERANSÄNDRINGS-PM	TEKNIKOMRÅDE: Gemensamt
	UPPDRAGSNUMMER: 108 84 60	KONSTRUKTIONSNUMMER	GRANSKNINGSSTATUS / SYFTE
TRAFIKVERKET	Halmstad C Bangårdsombyggnad		HANDLINGSTYP: Granskningshandling ANLÄGGNINGSTYP: Gemensamt
SKAPAD AV: NO/T. Andersson			KILOMETER+METER: 151 +500 - 152 +000 — BANDEL: 630
GRANSKAD AV: NO/L. Hedström Stålnacke	Illustrationskarta		RITNINGSNUMMER PROJEKT: 178151-00-106
GODKÄND AV: NO/C. Svedhem — DATUM: 2025-11-19	SKALA: 1:1000 — FORMAT: A1	RITNINGSNUMMER FÖRVALTNING	BLAD: 102 — NÄSTA BLAD: 103 — ÄNDR.

FIL: X:\SWE\GOTEBORG\H-DATA\188945\5 ARBETSMATERIAL\02 BRP\PA03 P\BITDEP\TR8151-00-106_102.DWG RUDITTAD 2025-12-10 10:28 AV ANVÄNDARE TOVAND