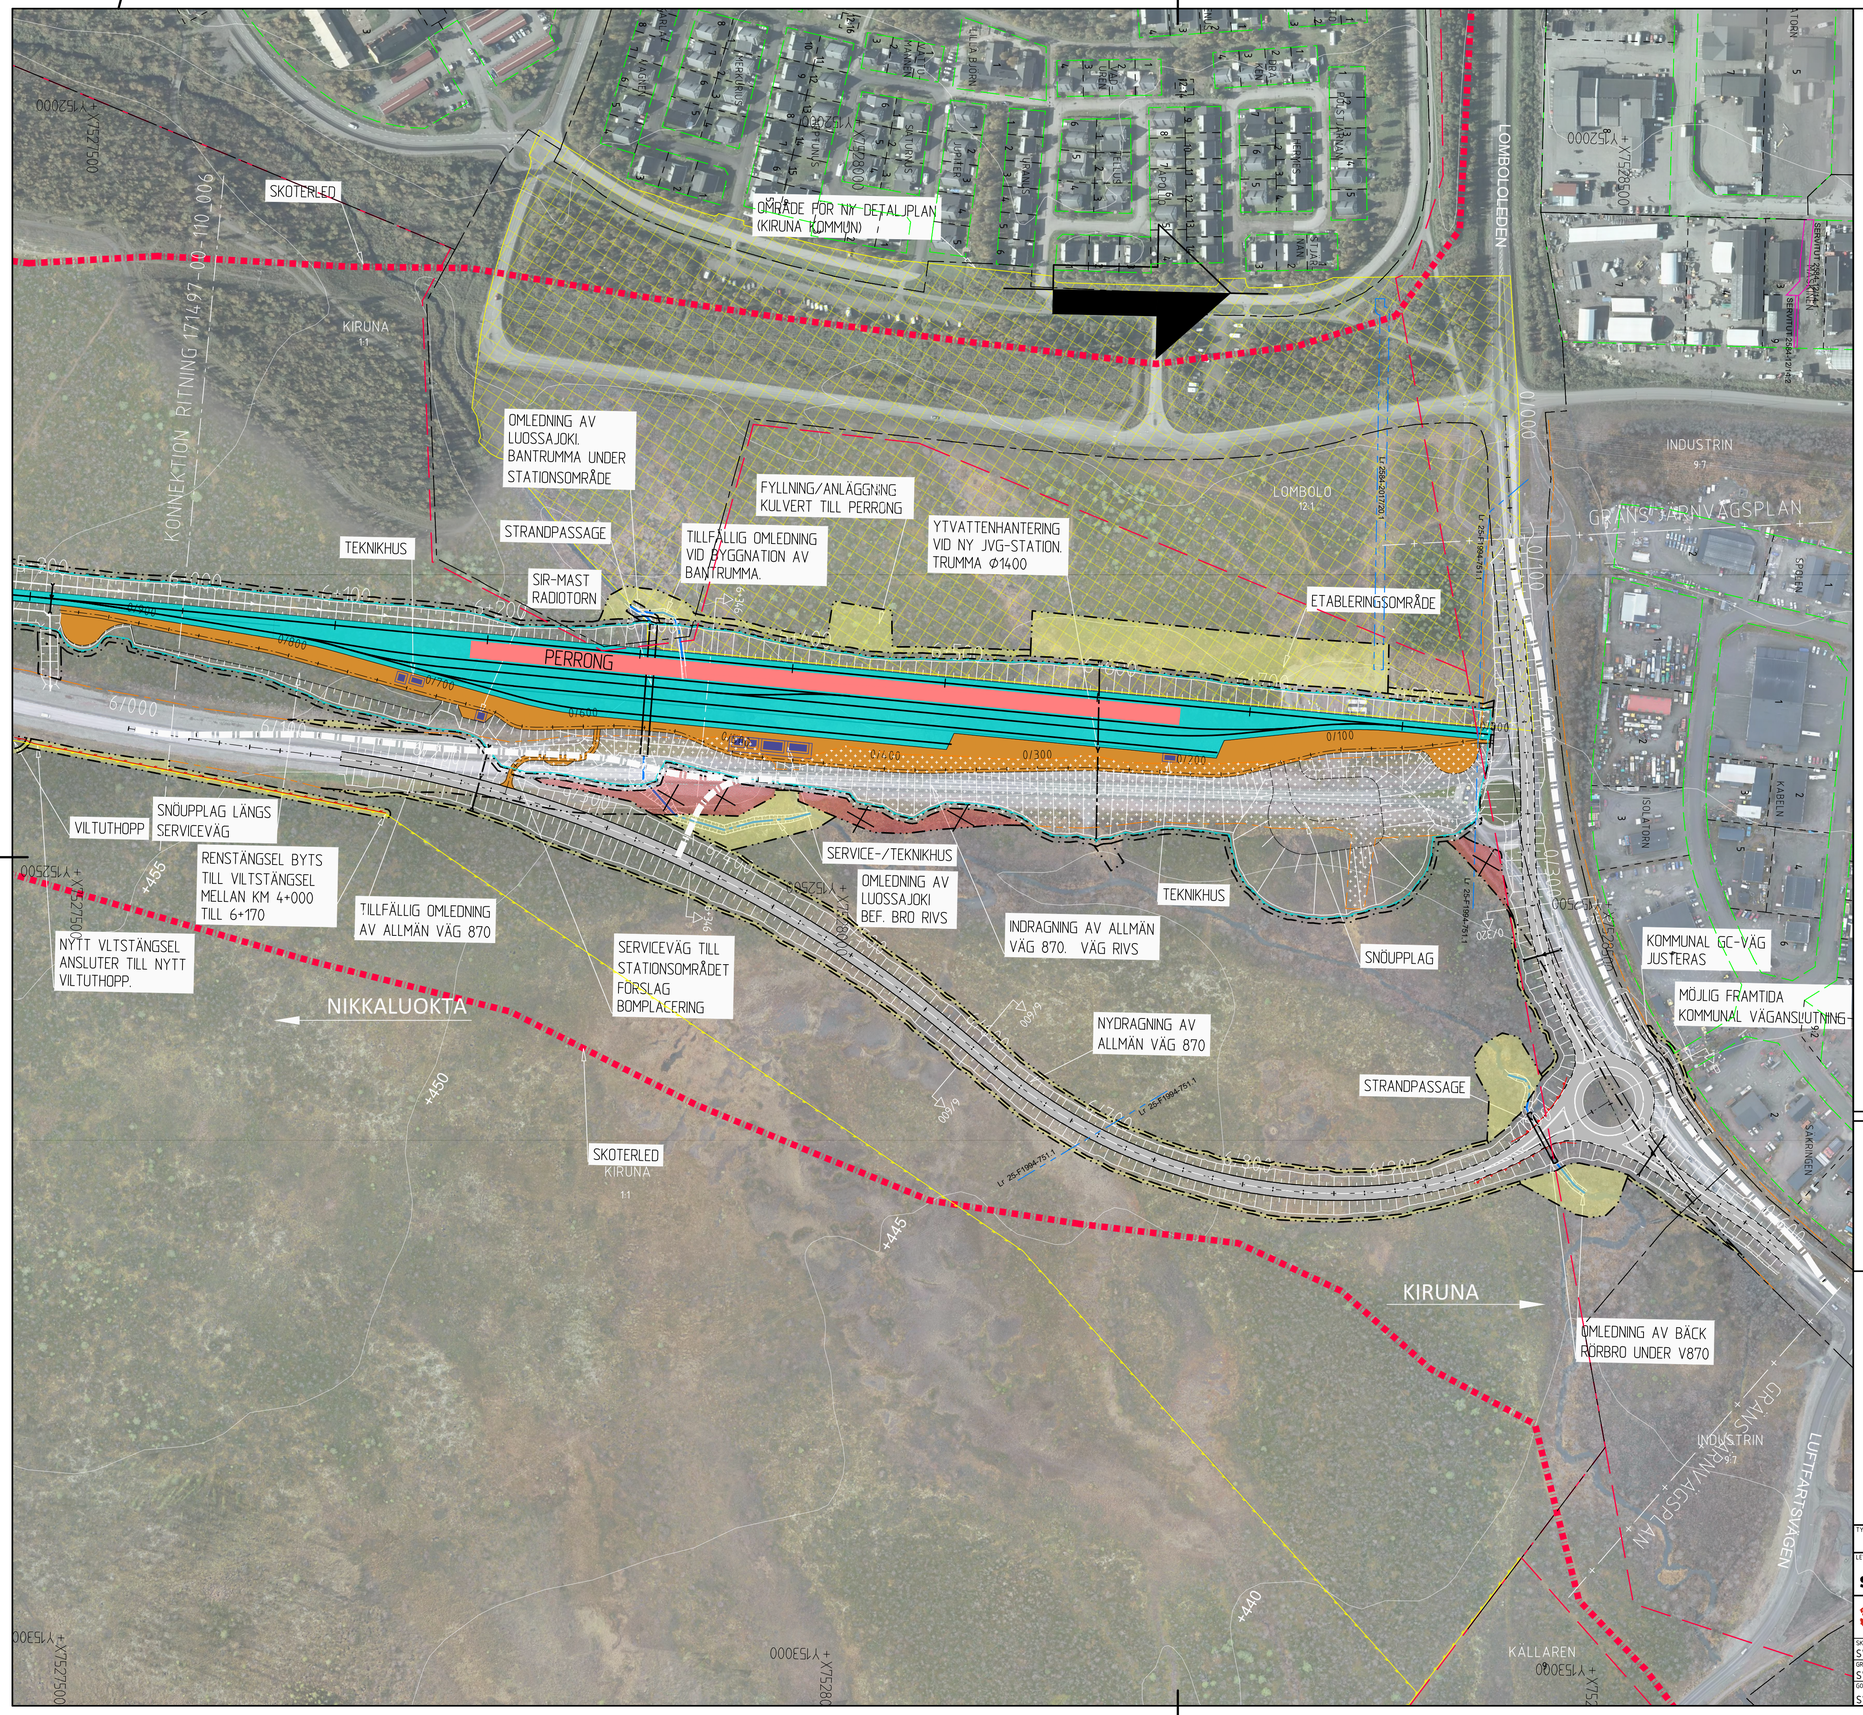

Denna ritning är Trafikverkets egendom. Allt obehörigt begagnande av ritningen beivras enligt lag.
TRAFIKVERKET

FASTIGHETSKARTAN ERHÅLLEN
FRÅN LANTMÄTERET 2024-05-16

KOORDINATSYSTEM

SYSTEM I PLAN: SWEREF99 20 15
SYSTEM I HÖJD: RH 2000

TECKENFÖRKLARING

- NY JÄRNVÄG, SPÅRMITT MED LÄNGDMÄTNING
- NY VÄG/JUSTERAD VÄG, VÄGBANEKANTER MED LÄNGDMÄTNING
- NY SERVICEVÄG
- TILLFÄLLIG OMLEDNING AV TRAFIK
- SLÄNTMARKERINGAR MED AVRINNINGSPIL JÄRNVÄG / VÄG
- NYTT VÄGRÄCKE
- FÖRESLAGEN STRÄCKNING ENSKILD VÄG
- NYTT VILTSTÄNGSEL
- NYTT SUICIDSTÄNGSEL
- FÖRSLAG NYTT RENSTÄNGSEL
  AVSER STÄNGSEL VID TRANGELSPÅR OCH MALMBANAN I OMRÅDET FÖR UPPSAMLINGSHAGAR OCH RENGÅRDE
- NYA TRUMMOR (JÄRNVÄG/VÄG)
- MARKERING FÖR TVÄRSEKTIONER I UTVALDA SNITT SE RITN. 1714.97-31-900_001

ÖVRIGA BETECKNINGAR

- TRAKTGRÄNS
- FASTIGHETSGRÄNS
- GRÄNS FÖR DETALJPLAN
- BEF. RENSTÄNGSEL
- KIRUNA / 1:1 — TRAKTNAMN/FASTIGHETSBETECKNING
- XXXX-XXXX.X — SERVITUT
- TRAKTNAMN GA:X — GEMENSAMHETSANLÄGGNING
- Lr XX-XXX-X — LEDNINGSRÄTT
- +450 — HÖJDKURVA (EKVIDISTANS 5m)
- FORNMINNE

MARKANSPRÅK

- GRÄNS FÖR JÄRVÄGSMARK OCH/ELLER VÄGOMRÅDE
- AVGRÄNSNING MELLAN OLIKA TYPER AV MARKANSPRÅK
- GRÄNS FÖR BEF. VÄGOMRÅDE (TRV)
- TILLFÄLLIG NYTTJANDERÄTT
- INDRAGNING AV VÄG FRÅN ALLMÄNT UNDERHÅLL. VÄG RIVS
- INDRAGNING AV VÄG FRÅN ALLMÄNT UNDERHÅLL / NY JÄRNVÄGSMARK
- REN-/FAUNAPASSAGE
- OMLEDNING LUOSSAJOKI
- FÖRSLAG PÅ NY SKOTERLED (KIRUNA KOMMUN)
- SKIDSPÅR - AHLSTRÖMSSPÅRET
- ANSLUTNING UTGÅR TILL FÖLJD AV INDRAGEN VÄG

0 50 100 200m
(1:2000)

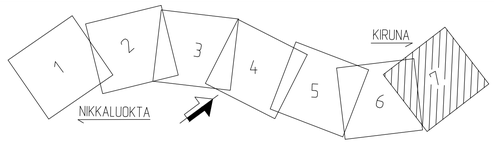

TYP AV PLAN: JÄRNVÄGSPLAN

LEVERANTÖR: SWECO — Tel 08-695 60 00, www.sweco.se

TRAFIKVERKET

SKAPAD AV: SWECO C ANDERSSON
GRANSKAD AV: SWECO B GORDONSSON
GODKÄND AV: SWECO A KEISU — DATUM: 2024-05-06

AVDELNING: TRANSPORT
UPPDRAGSNUMMER: 1714.97
LEVERANS/ÄNDRINGS-PM:
KONSTRUKTIONSNUMMER:
TEKNIKOMRÅDE: GEMENSAMT
GRANSKNINGSSTATUS / SYFTE: FÖR GRANSKNING

KIRUNA, NY JÄRNVÄGSSTATION

ILLUSTRATIONSRITNING

HANDLINGSTYP: GRANSKNINGSHANDLING
ANLÄGGNINGSTYP: GEMENSAMT
KILOMETER+METER: 6 +000 - 6 +856
BANDEL:
RITNINGSNUMMER PROJEKT: 1714.97-00-110
SKALA: 1:2000
FORMAT: A1
RITNINGSNUMMER FÖRVALTNING:
BLAD: 007
NÄSTA BLAD: -
ÄNDR.:

FIL: C:\TDPDFW\SWECO.SE\MDC\00383\42\1714.97-00-110_0072.DWG PLOTTAD: 2024-05-16 14:41 AV ANVÄNDARE SEANDC