TECKENFÖRKLARING

KOORDINATSYSTEM
SYSTEM I PLAN: SWEREF 99 20 15
SYSTEM I HÖJD: RH 2000

NY VÄG
TERRASS
BEFINTLIG MARK

0 50 100 200m
(1:2000)

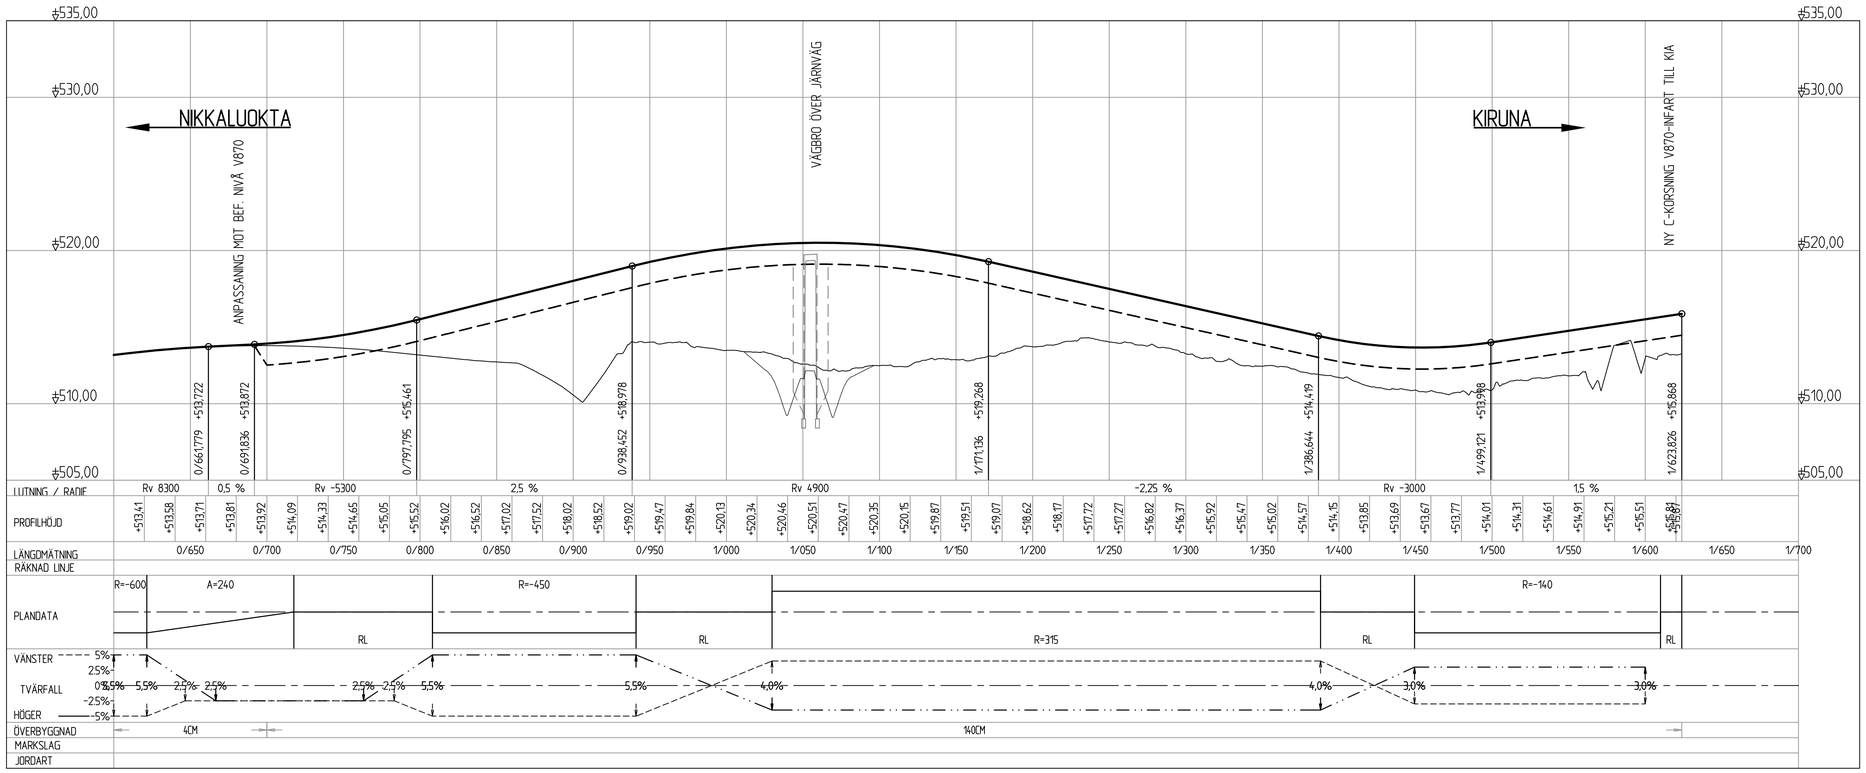

Denna ritning är Trafikverkets egendom. Allt obehörigt begagnande av ritningen betrvas enligt lag.
TRAFIKVERKET

TYP AV PLAN: JÄRNVÄGSPLAN			
LEVERANTÖR: SWECO, Tel 08-695 60 00, www.sweco.se	AVDELNING: TRANSPORT	LEVERANS/ÄNDRINGS-PM	TEKNIKOMRÅDE: VÄGUTFORMNING OCH TRAFIK
	UPPDRAGSNUMMER: 171497	KONSTRUKTIONSNUMMER	GRANSKNINGSSTATUS / SYFTE: FÖR GRANSKNING
TRAFIKVERKET	KIRUNA, NY JÄRNVÄGSSTATION		HANDLINGSTYP: GRANSKNINGSHANDLING
			ANLÄGGNINGSTYP: VÄG
SKAPAD AV: SWECO C ANDERSSON	NY VÄG 870 ÖVER JÄRNVÄG		KILOMETER+METER: 0 +900 - 1 +800 / BANDEL
GRANSKAD AV: SWECO B GORDONSSON	PROFILRITNING		RITNINGSNUMMER PROJEKT: 171497-31-200
GODKÄND AV: SWECO A KEISU / DATUM: 2024-05-06	SKALA: 1:2000/1:200 / FORMAT: A1	RITNINGSNUMMER FÖRVALTNING	BLAD: 001 / NÄSTA BLAD: 002 / ÄNDR.

FIL: C:\TEMP\PW-SWECO\SEANDC\D0383142\171497-31-200_001.DWG PLOTTAD: 2024-05-15 22:03 AV ANVÄNDARE SEANDC