



FAUNAPASSAGEN

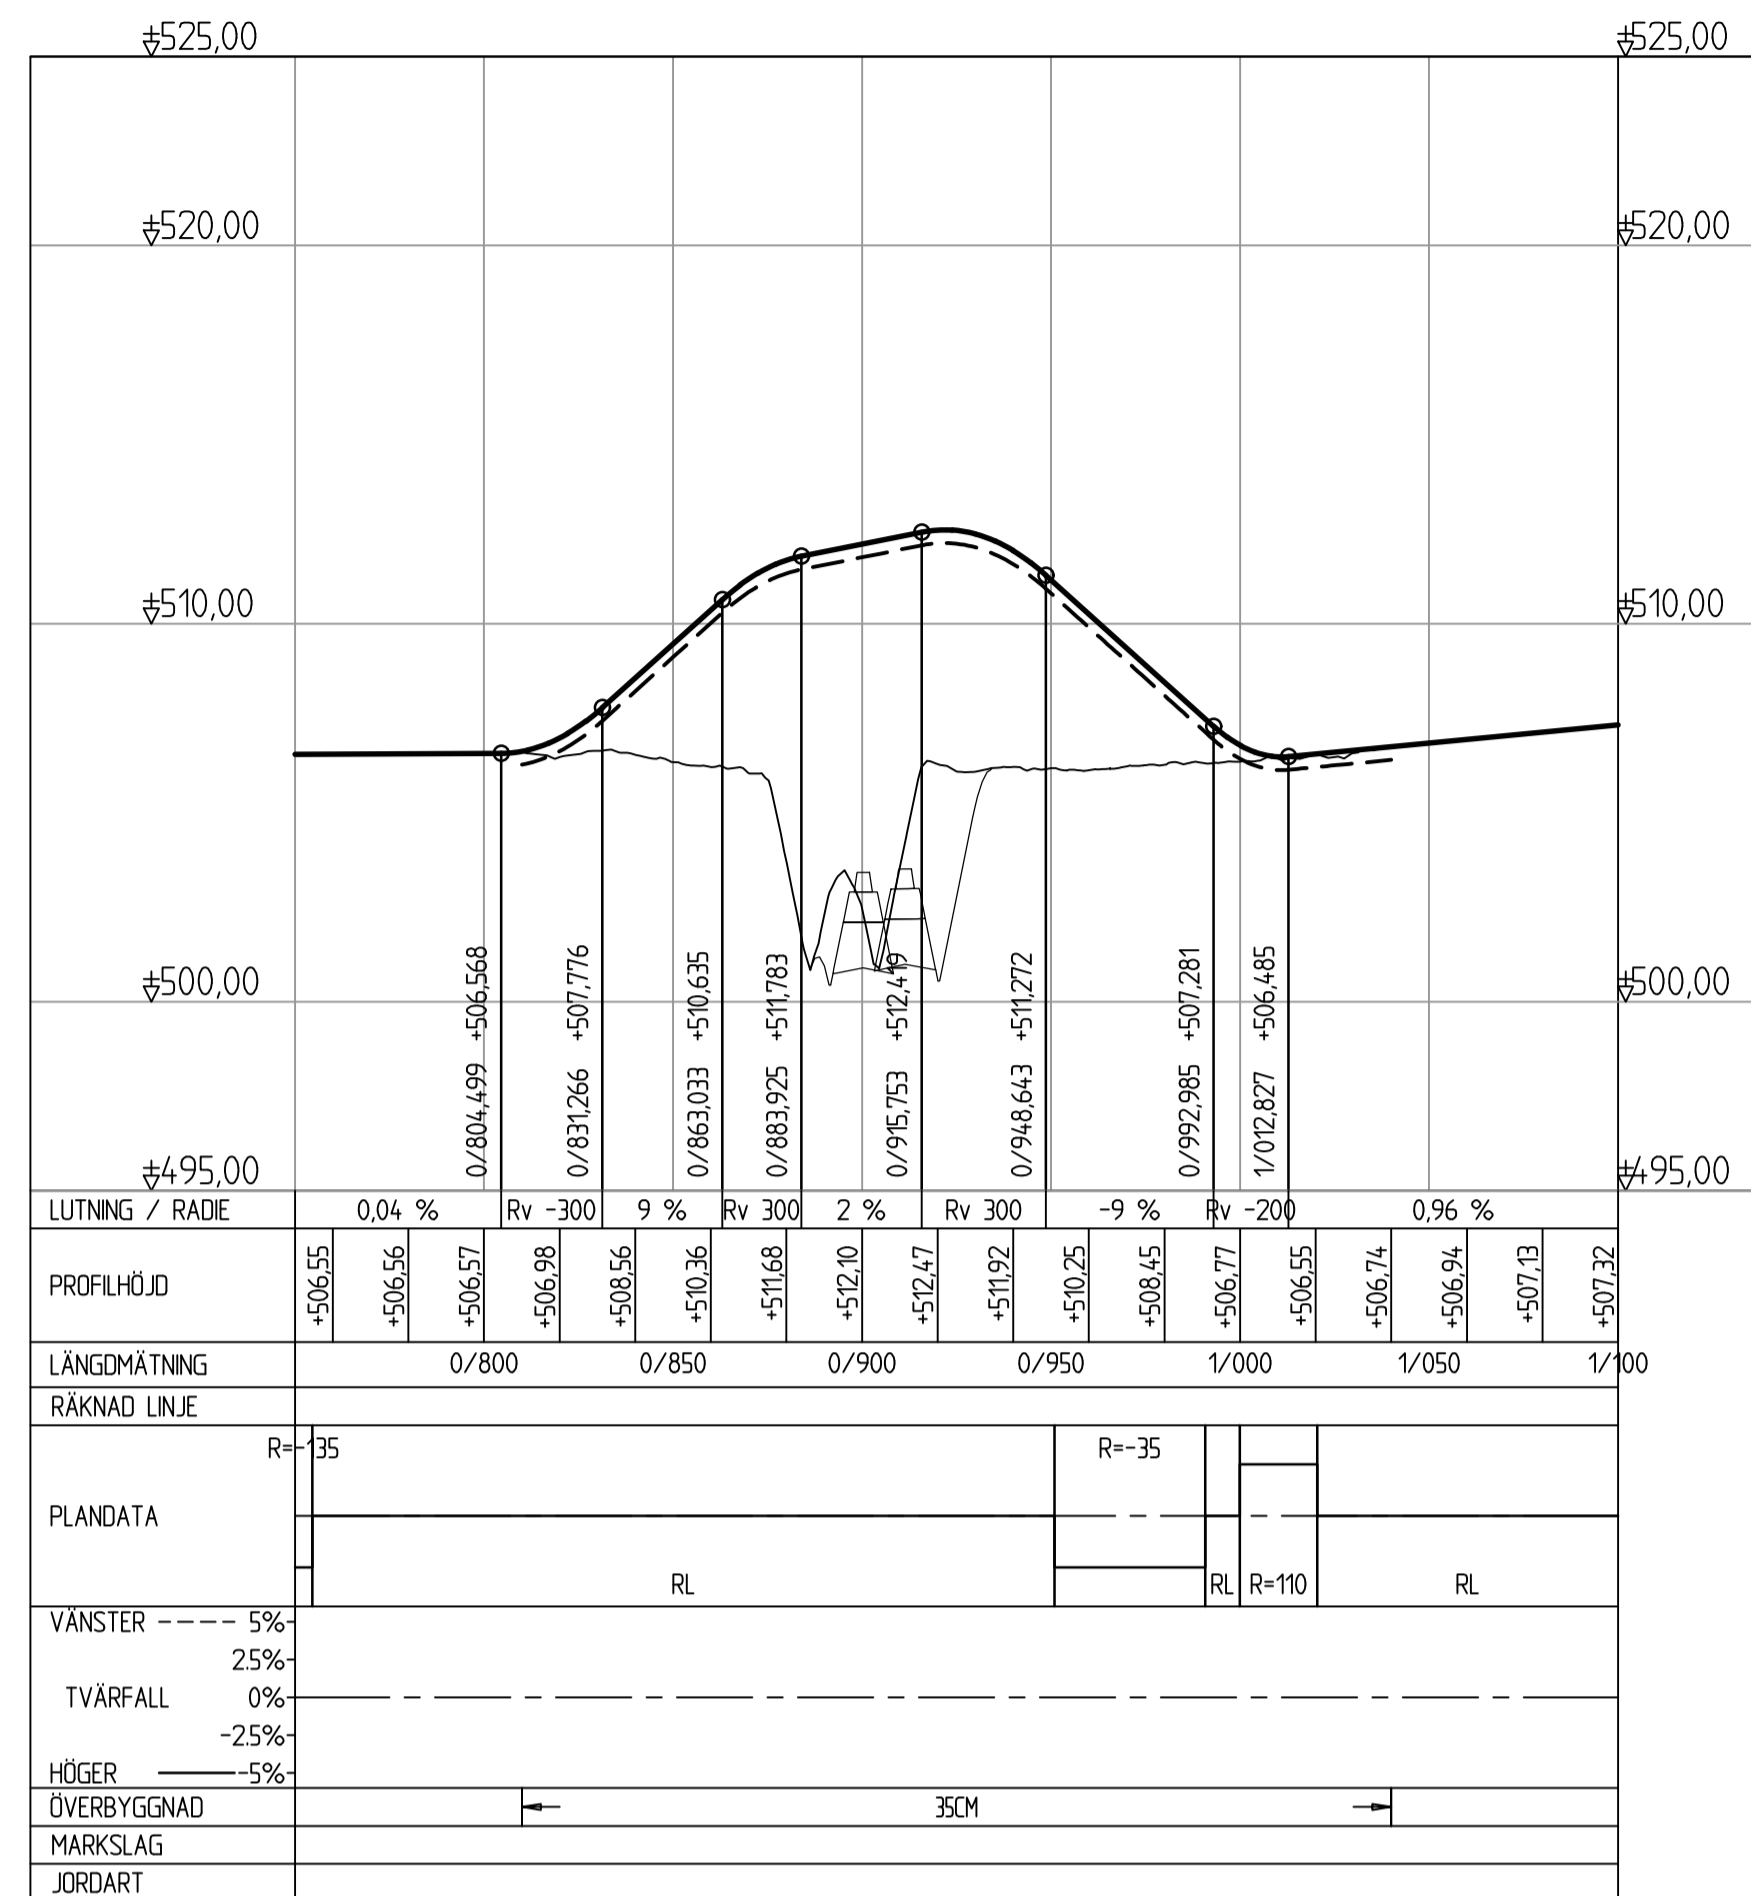


TECKENFÖRKLARING

- NY VÄG
- - - TERRASS
- BEFINTLIG MARK

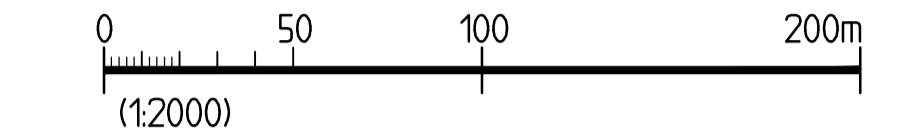


KOORDINATSYSTEM
SYSTEM I PLAN: SWEREF 99 20 15
SYSTEM I HÖJD: RH 2000

AHLSTRÖMSPÅRET

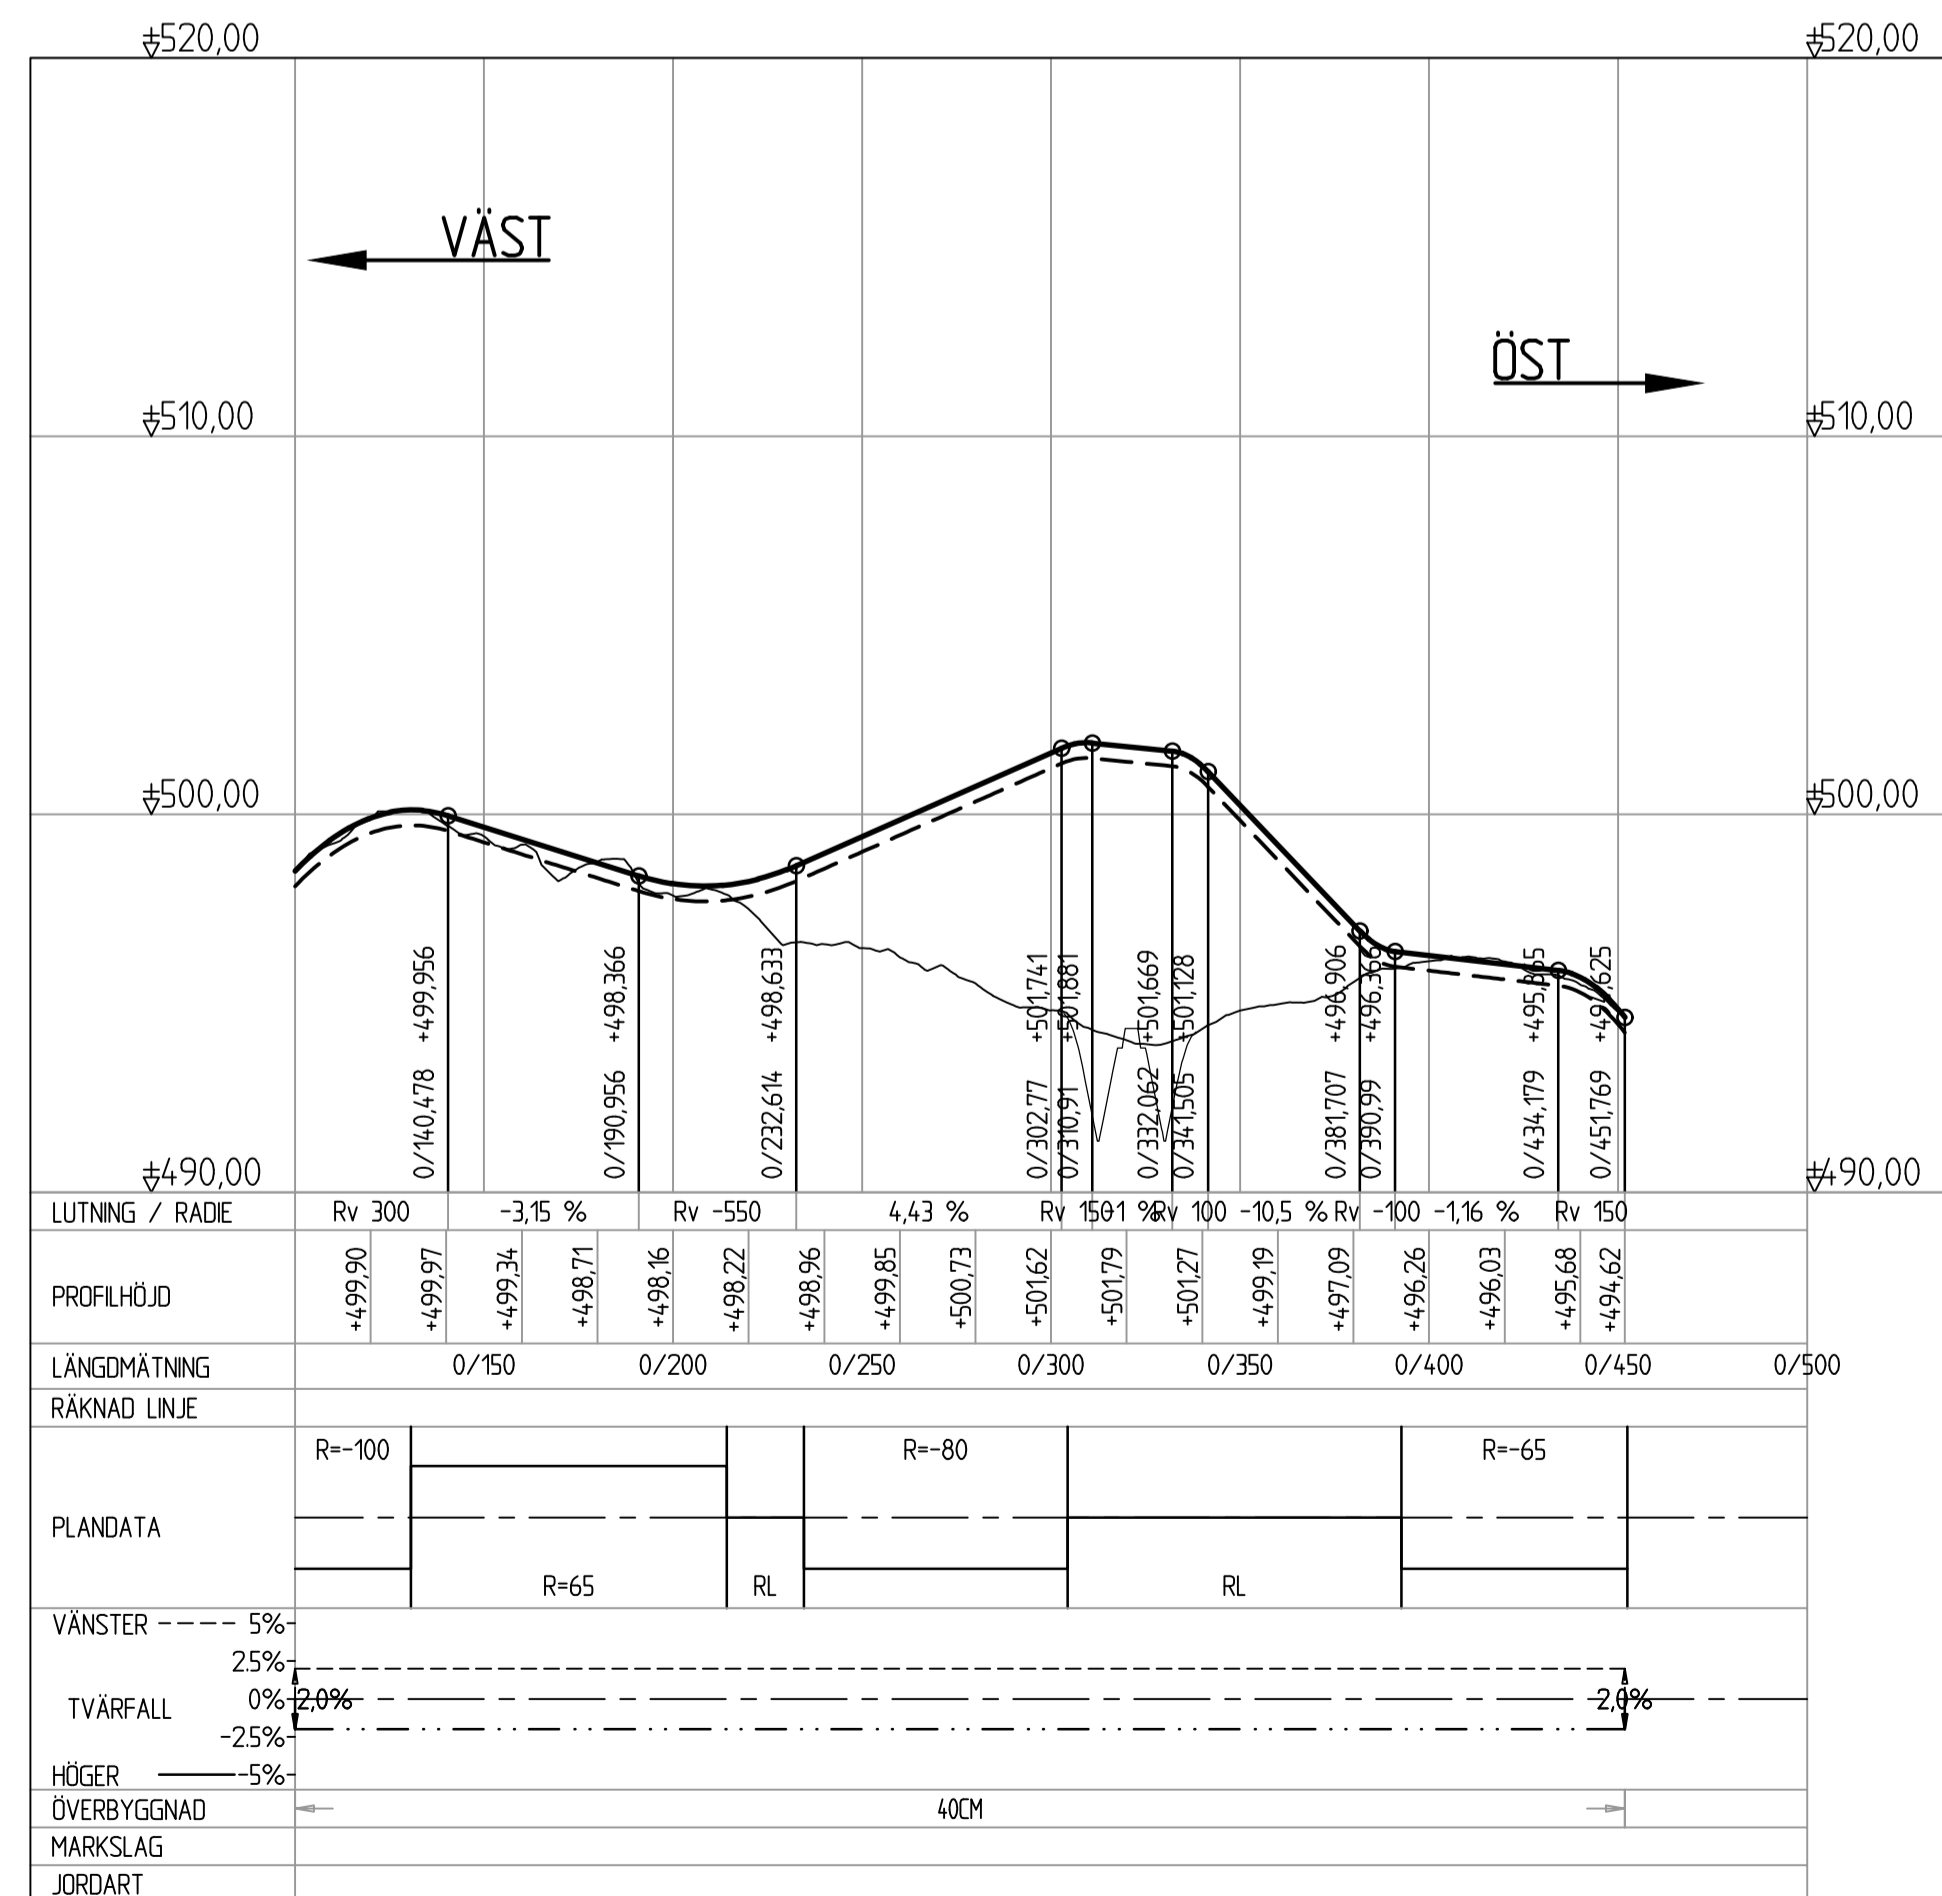

SOMMARLEDEN

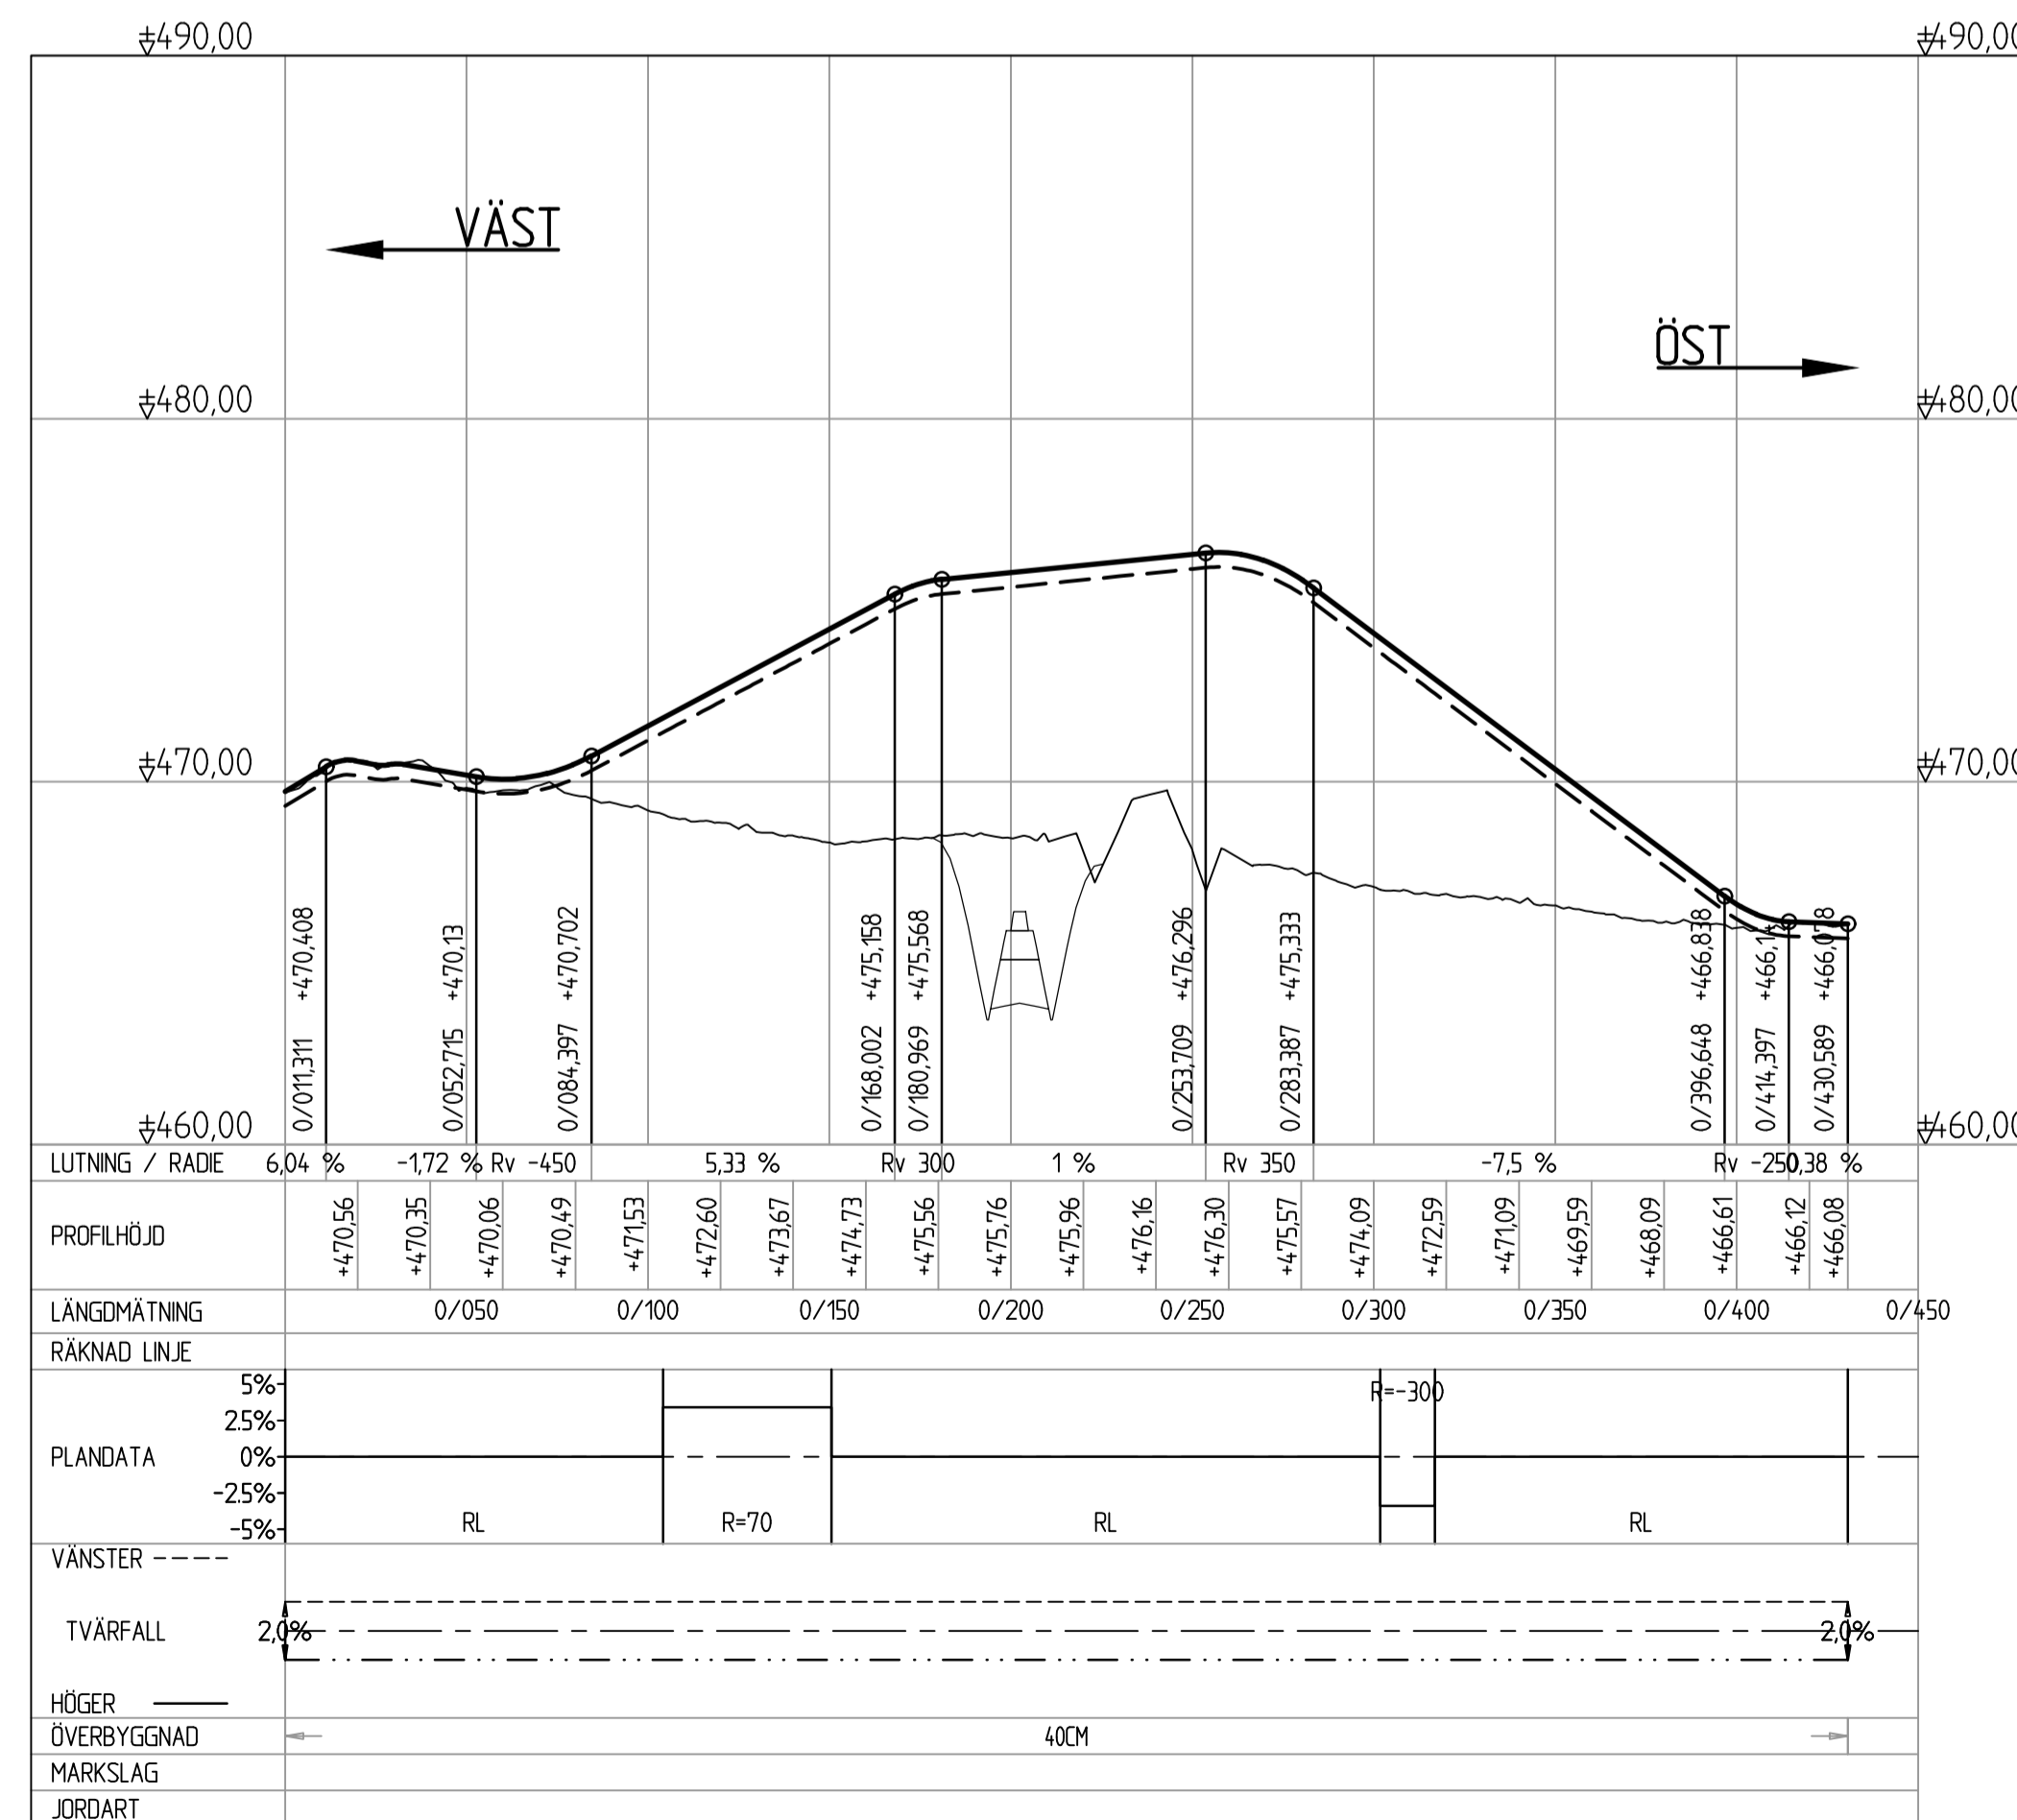

TYP AV PLAN

JÄRNVÄGSPLAN

LEVERANTÖR SWECO	AVDELNING TRANSPORT	LEVERANS/ÄNDRINGS-PH	TEKNIKOMRÅDE VÄGUTFORMNING OCH TRAFIK
SKAPAD AV SWECO C ANDERSSON	UPPRAGSNUMMER 1714.97	KONSTRUKTIONSNUMMER	GRANSKNINGSSTATUS / SYFTE FÖR GRANSKNING
GRANSKAD AV SWECO B GORDONSSON	TRAFIKVERKET	KIRUNA, NY JÄRNVÄGSSTATION	
FÖRKLÄD AV SWECO A KEISU	2024-05-06	SKALA 1:2000/1:200	FÖRHÅT A1
		BLAD 003	NÄSTA BLAD 004
		ANDR.	