



SEKTION KM 1/400 - NY STRÄCKNING AV VÄG 870

SÖDER OM KORSNING TILL KIA

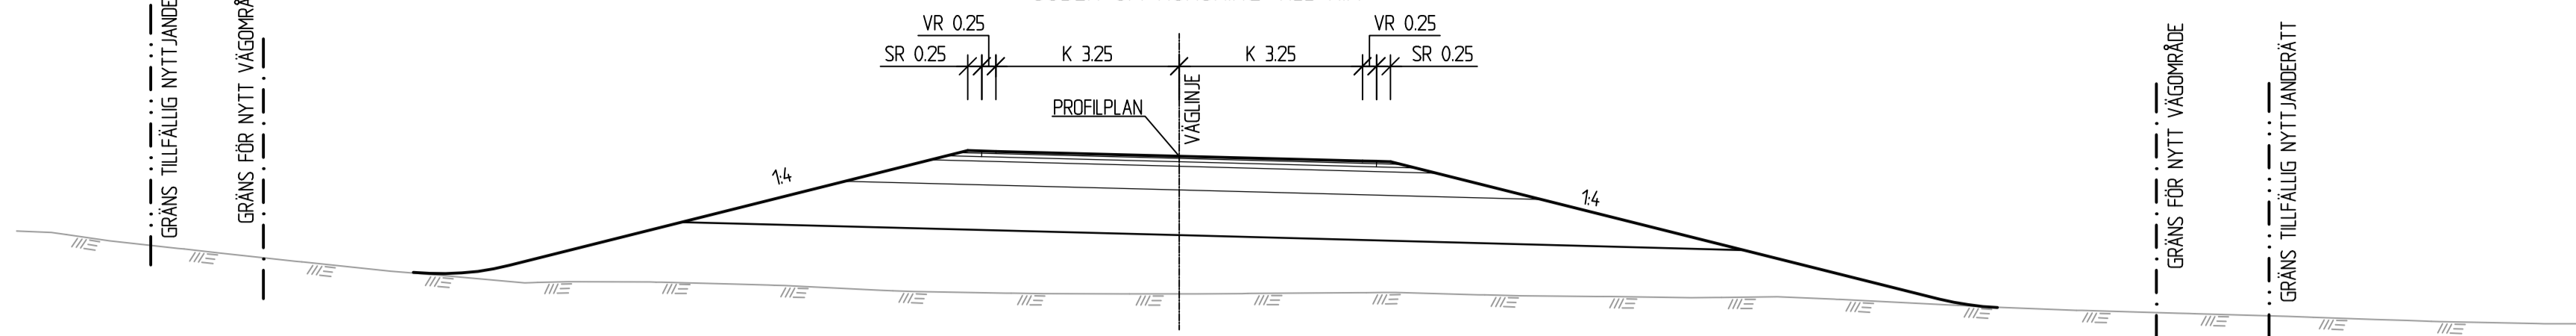


SEKTION 0/520 - C-KORSNING VÄG 870 / KIA

SEKTION I KORSNING

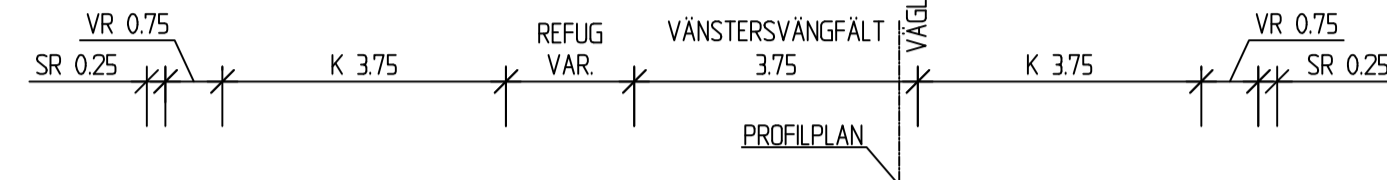


SEKTION 4/000 - NY STRÄCKNING AV VÄG 870

DÄR JÄRNVÄG PASSERAR ÖVER VÄG 870

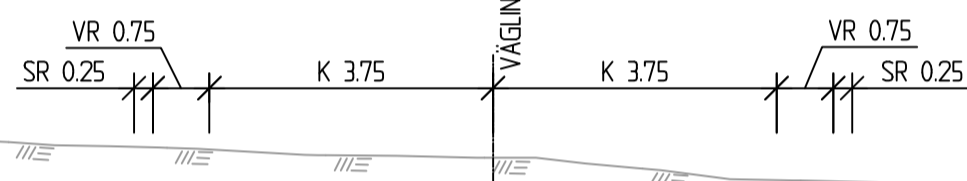

SEKTION KM 6/600 - NY STRÄCKNING AV VÄG 870


SÖDER OM LOMBOLOLEDEN

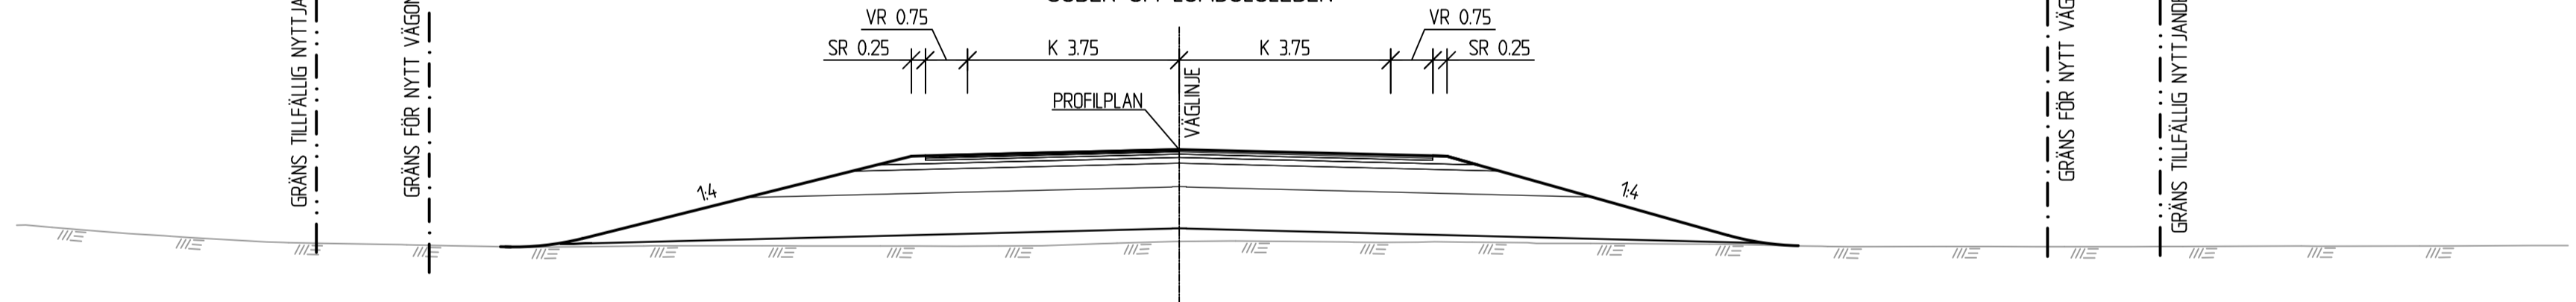

SEKTION 0/320 - NY STRÄCKNING AV LOMBOLOLEDEN

NORR OM OMRÅDE FÖR NYTT STATIONSOMRÅDE


BEFINTLIG LOMBOLOLED

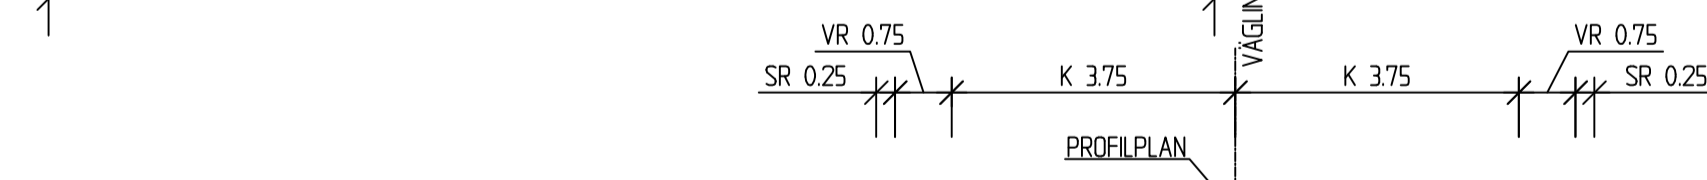


SEKTION D-D, ANPASSNING AV GC-VÄG

VID LÄGE FÖR NY CIRKULATIONSPLATS

NY CIRKULATIONSPLATS
LOMBOLOLEDEN / VÄG 870

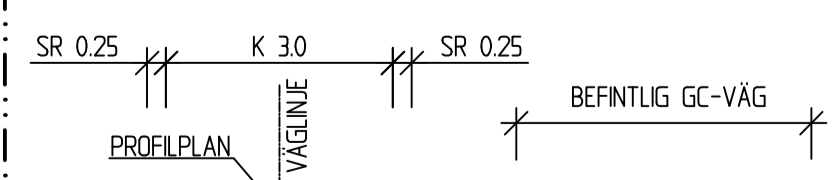

SEKTION A-A, TILLFÄLLIG BYGGVÄG

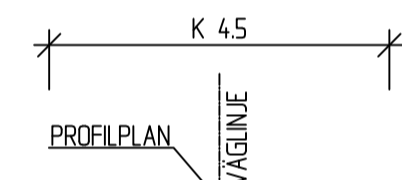

SEKTION B-B, TILLFÄLLIG FÖRBIFART ALLMÄN TRAFIK

LÄNGS GAMMAL VÄGKORRIDOR

K 3.5 K 3.5



SEKTION C-C, SERVICEVÄG

TILL JÄRNVÄGSANLÄGGNING

VILTSTÄNGSEL
PLACERING
ENLIGT PLAN

K 4.5



TYP AV PLAN		JÄRNVÄGSPLAN	
LEVERANTÖR	AVDELNING	LEVERANS/ÄNDRINGS-PH	TEKNISKTOMÅTE
SWECO	TRANSPORT		VÄGUTFORMNING OCH TRAFIK
Tel 08-695 60 00 www.sweco.se	UPPRÄGNUMMER	KONSTRUKTIONNUMMER	GRÄNSKINNSSTATUS / SVIFTE FÖR GRÄNSKNING
	1714.97		
TRAFIKVERKET	KIRUNA, NY JÄRNVÄGSSTATION		GRÄNSKINNINGSHANDLING
SKAPAD AV	TVÄRSEKTIONER I UTVALDA SNITT		VÄG
GRANSKAD AV			KILORITER/METER
SWECO C ANDERSSON	SEKTIONSRTNING		BANDEL
SÖDRÅND AV	SKALA	FÖRHÅT	RITINGSNUMMER PROJEKT
SWECO A KEISU 2024-05-06	1:100	A1	1714.97-31-900_001
			BLAD
			NÄSTA BLAD
			ANDR.

Denna ritning är Trafikverkets egendom. Allt obehörigt
begärande av ritningen besträfs enligt lag.
TRAFIKVERKET