


**TECKENFÖRKLARING**

- OMRÅDE FÖR JÄRNVÄG
- OMRÅDE FÖR NY ALLMÄN VÄG
- NY VÄG (VÄGKANTER OCH VÄGMITT)
- NY SERVICEVÄG
- BYGGVÄG (TILLFÄLLIGT NYTTJANDE)
- OMLEDNINGSVÄG FÖR ALLMÄN TRAFIK (TILLFÄLLIGT NYTTJANDE)
- ETABLERINGSYTOR (TILLFÄLLIGT NYTTJANDE)
- INDRAGNING AV ALLMÄN VÄG VÄG RIVS.
- FRILUFTSPASSAGE
- OMLEDNING LUOSSAJOKI
- FÖRSLAG PÅ SKOTERLED (KIRUNA KOMMUN)
- SKIDSPÅR
- NYTT VILTSTÄNGSEL
- TRAKTGRÄNS
- TRAKTNAMN
- FASTIGHETSBETECKNING

KIRUNA 1.1

0 50 100 200 m  
(1:2000)

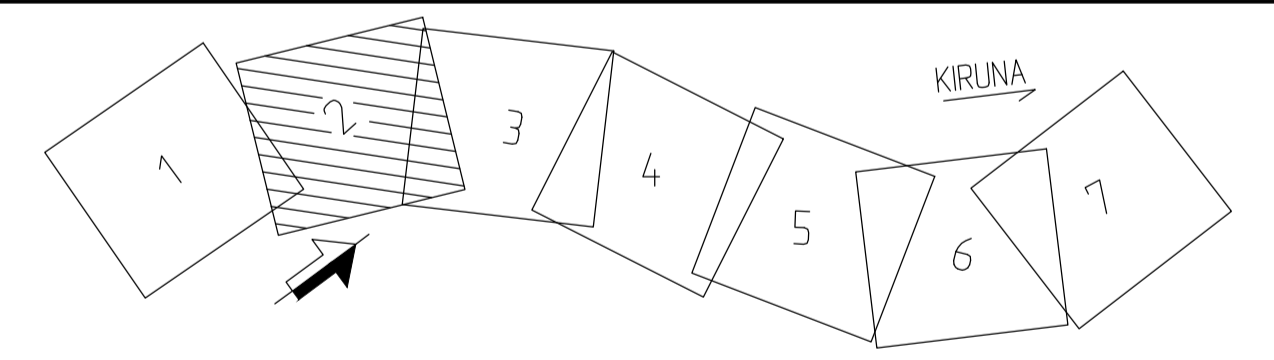

Dessa ritningar är Trafikverkets egendom. Allt obehörigt  
 begärande av ritningarna betraktas enligt lag.  
 TRAFIKVERKET

TYP AV PLAN				<b>JÄRNVÄGSPLAN</b>			
LEVERANTÖR <b>SWECO</b> Tel 08-695 60 00 www.sweco.se	AVDELNING TRANSPORT UPPDRAGSNUMMER 1714.97	LEVERANS/ÄNDRINGS-PH KONSTRUKTIONSNUMMER	TEKNISKTOMRÅDE GEMENSAMT	GRÄNSKÄNSSTATUS / SVIFTE FÖR GRÄNSKÄNING	SAMRÅDSTYP SAMRÅDSHANDLING	GEMENSAMT FLORETERMETER 1 +000 - 2 +000	BANDL RITINGSNUMMER PROJEKT 1714.97-00-110
SKAPAD AV SWECO C ANDERSSON GRANSKAD AV SWECO B GORDONSSON GODKÄND AV SWECO A KEISU 2023-03-28	DATUM 2023-03-28	SKALA 1:2000	FÖRST A1	RITINGSNUMMER FÖRVALTNING	BLAD 002	NÄSTA BLAD 003	ANDR.