Denna ritning är Trafikverkets egendom. Allt obehörigt begagnande av ritningen beivras enligt lag.
TRAFIKVERKET

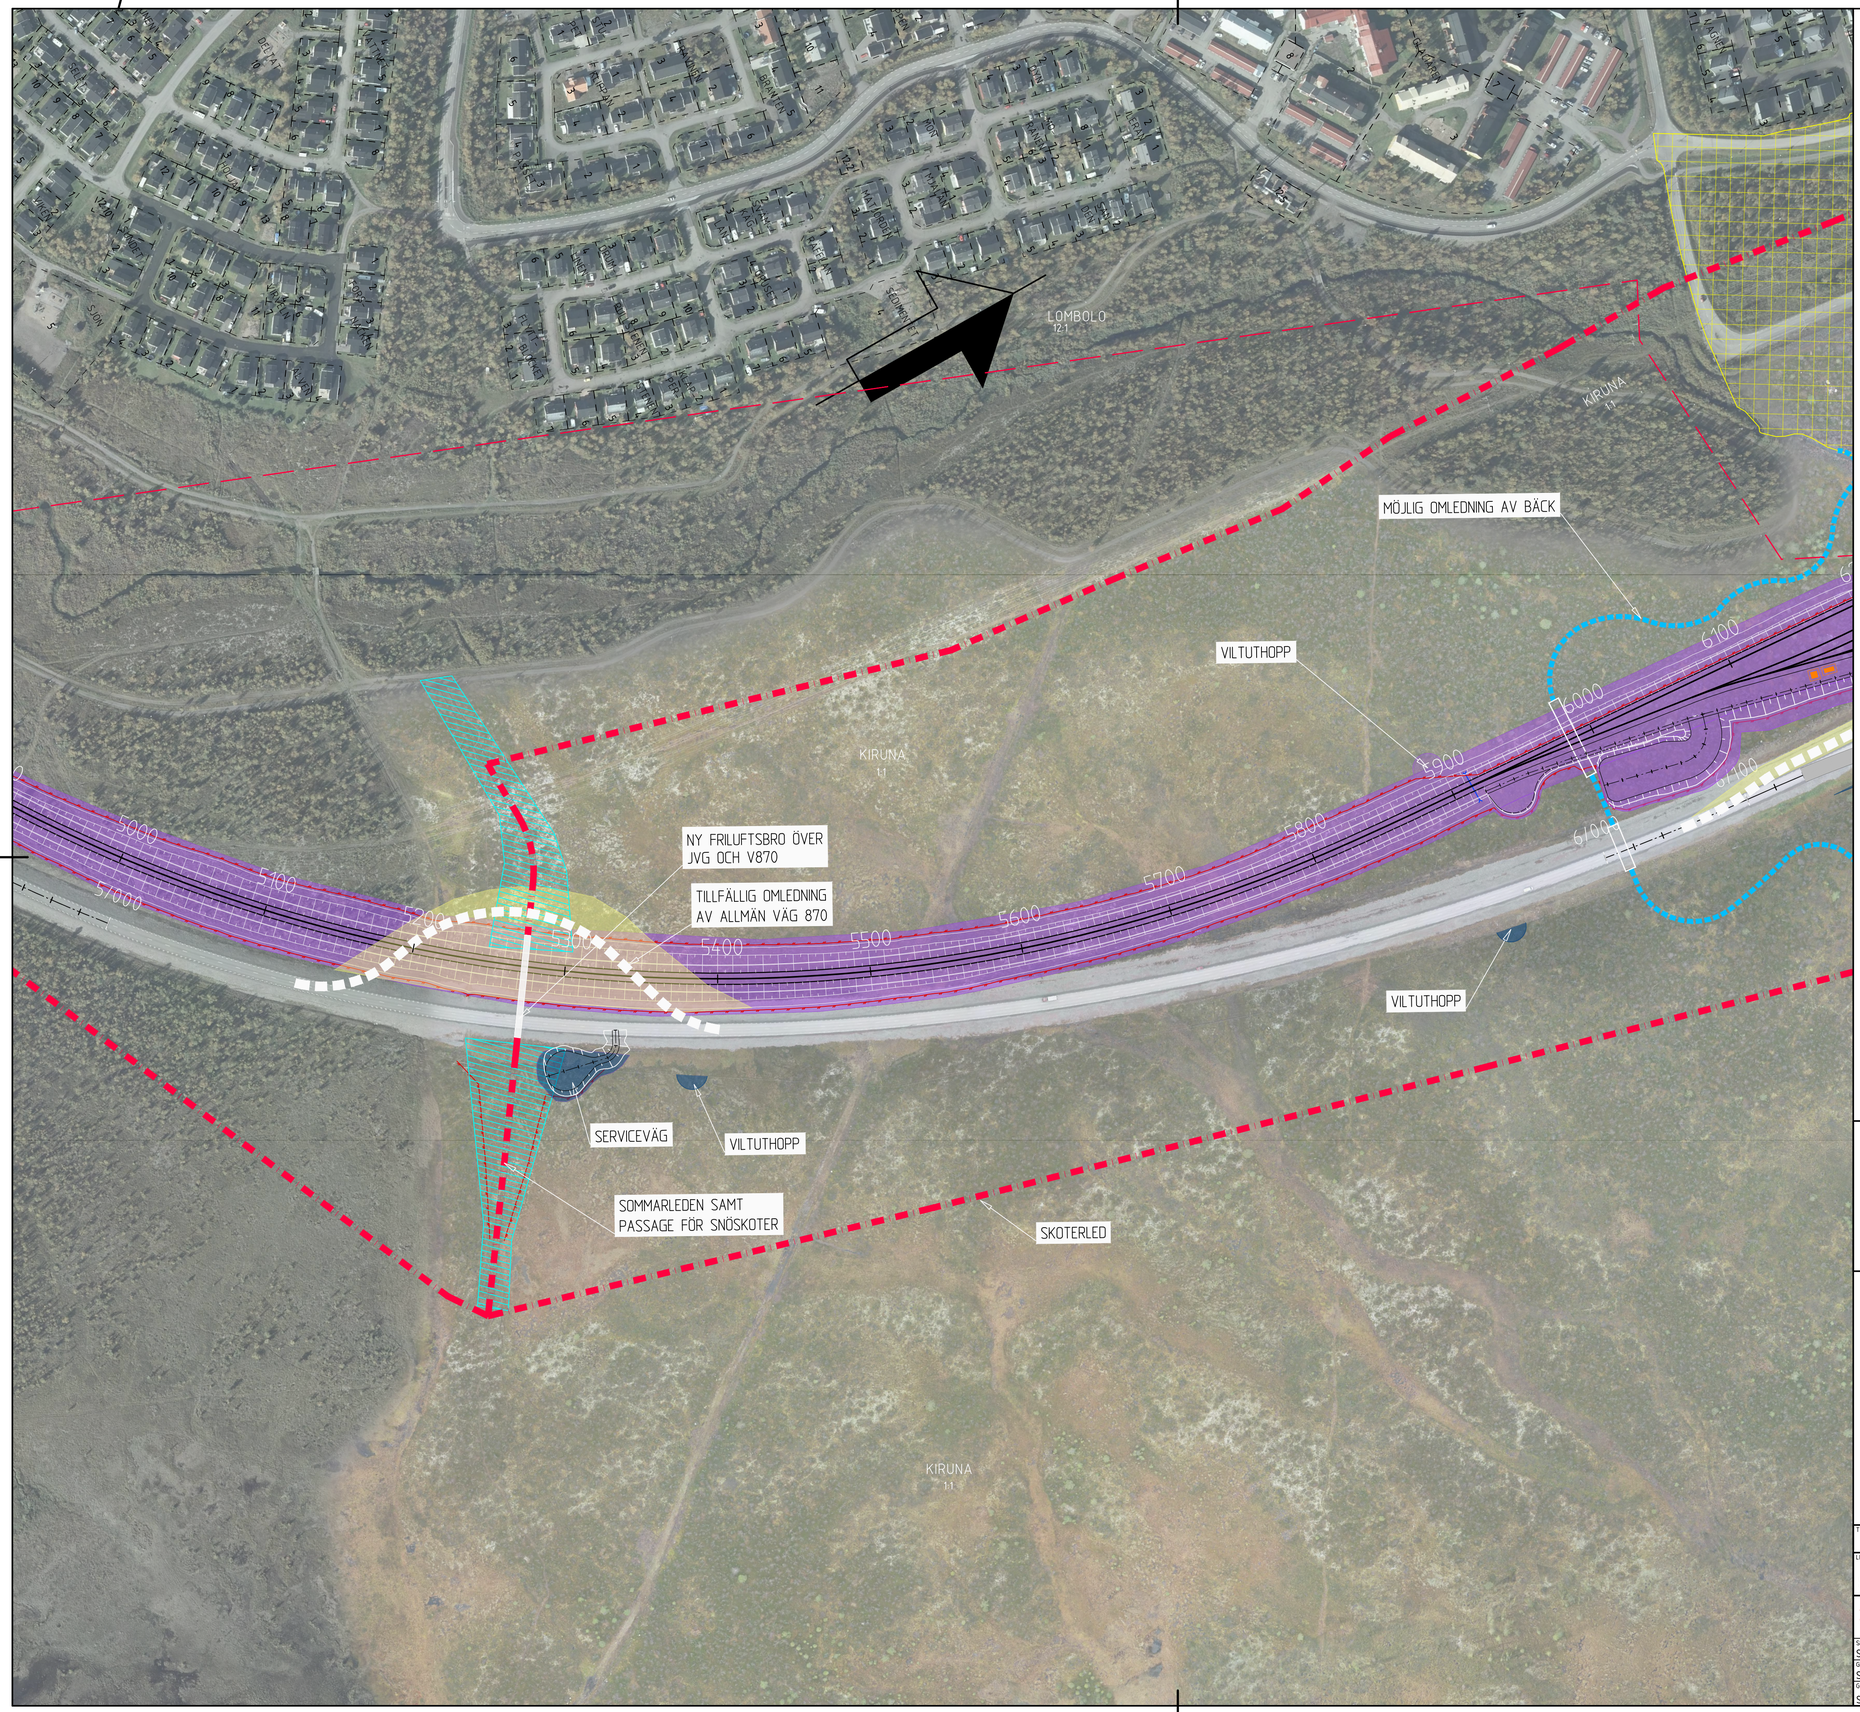

TECKENFÖRKLARING

KOORDINATSYSTEM
SYSTEM I PLAN: SWEREF 99 20 15
SYSTEM I HÖJD: RH 2000

- OMRÅDE FÖR JÄRNVÄG
- OMRÅDE FÖR NY ALLMÄN VÄG
- NY VÄG (VÄGKANTER OCH VÄGMITT)
- NY SERVICEVÄG
- BYGGVÄG (TILLFÄLLIGT NYTTJANDE)
- OMLEDNINGSVÄG FÖR ALLMÄN TRAFIK (TILLFÄLLIGT NYTTJANDE)
- ETABLERINGSYTOR (TILLFÄLLIGT NYTTJANDE)
- INDRAGNING AV ALLMÄN VÄG VÄG RIVS.
- FRILUFTSPASSAGE
- OMLEDNING LUOSSAJOKI
- FÖRSLAG PÅ SKOTERLED (KIRUNA KOMMUN)
- SKIDSPÅR
- NYTT VILTSTÄNGSEL
- TRAKTGRÄNS
  TRAKTNAMN
  FASTIGHETSBETECKNING

KIRUNA 1:1

0 50 100 200 m
(1:2000)

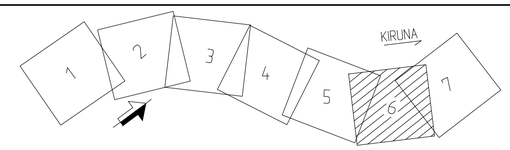

TYP AV PLAN: JÄRNVÄGSPLAN

LEVERANTÖR: SWECO, Tel 08-695 60 00, www.sweco.se	AVDELNING: TRANSPORT	LEVERANS/ÄNDRINGS-PM	TEKNIKOMRÅDE: GEMENSAMT
	UPPDRAGSNUMMER: 171497	KONSTRUKTIONSNUMMER	GRANSKNINGSSTATUS / SYFTE: FÖR GRANSKNING
TRAFIKVERKET	KIRUNA, NY JÄRNVÄGSSTATION		HANDLINGSTYP: SAMRÅDSHANDLING
			ANLÄGGNINGSTYP: GEMENSAMT
SKAPAD AV: SWECO C ANDERSSON			KILOMETER•METER: 5 +000 – 6 +000; BANDEL
GRANSKAD AV: SWECO B GORDONSSON	ILLUSTRATIONSRITNING		RITNINGSNUMMER PROJEKT: 171497-00-110
GODKÄND AV: SWECO A KEISU; DATUM: 2023-03-28	SKALA: 1:2000; FORMAT: A1; RITNINGSNUMMER FÖRVALTNING		BLAD: 006; NÄSTA BLAD: 007; ÄNDR.

FIL: C:\TEMP\Plot SWECO SEGGIS\D0838342-171497-00-110_006.DWG PLOTTAD: 2023-04-05 07:53 AV ANVÄNDARE: SEGGIS