

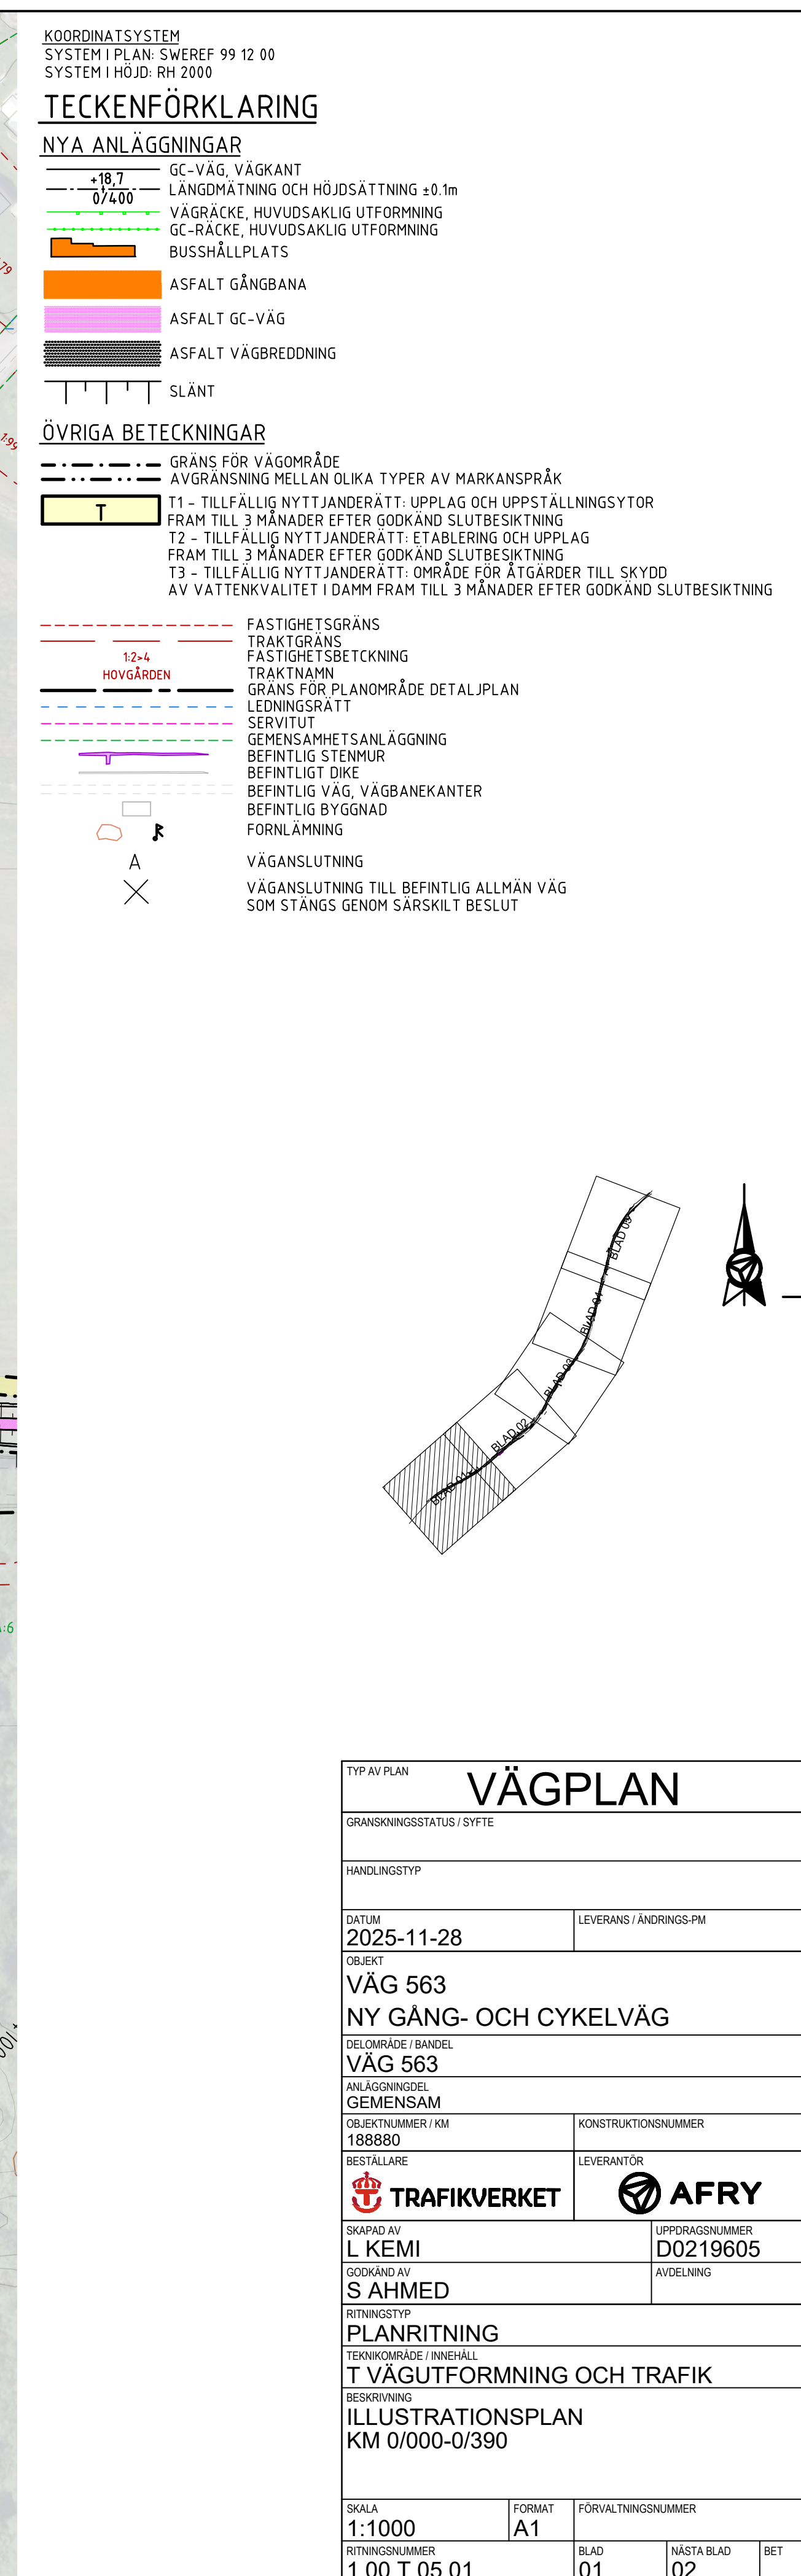


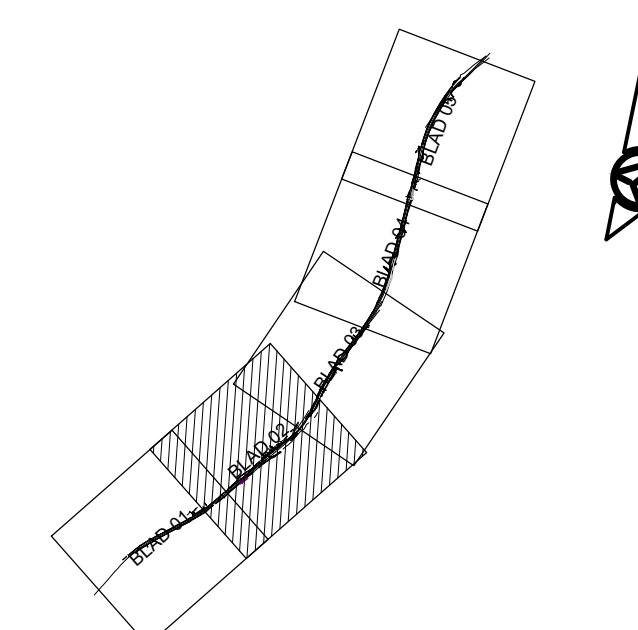

|       |            |       |           |                                                   |                                              |              |
|-------|------------|-------|-----------|---------------------------------------------------|----------------------------------------------|--------------|
| FILE: | 2025-11-25 | 16:37 | X:11-PRJL | SE20GOTD0219605 - VÄG 563 NY GÅNG- OCH CYKELVÄG02 | CAD11 (SKEDE, DELOMRÅDE)\TRITDEF100T0501.DWG | LENNART KEMI |
|-------|------------|-------|-----------|---------------------------------------------------|----------------------------------------------|--------------|

[illegible]

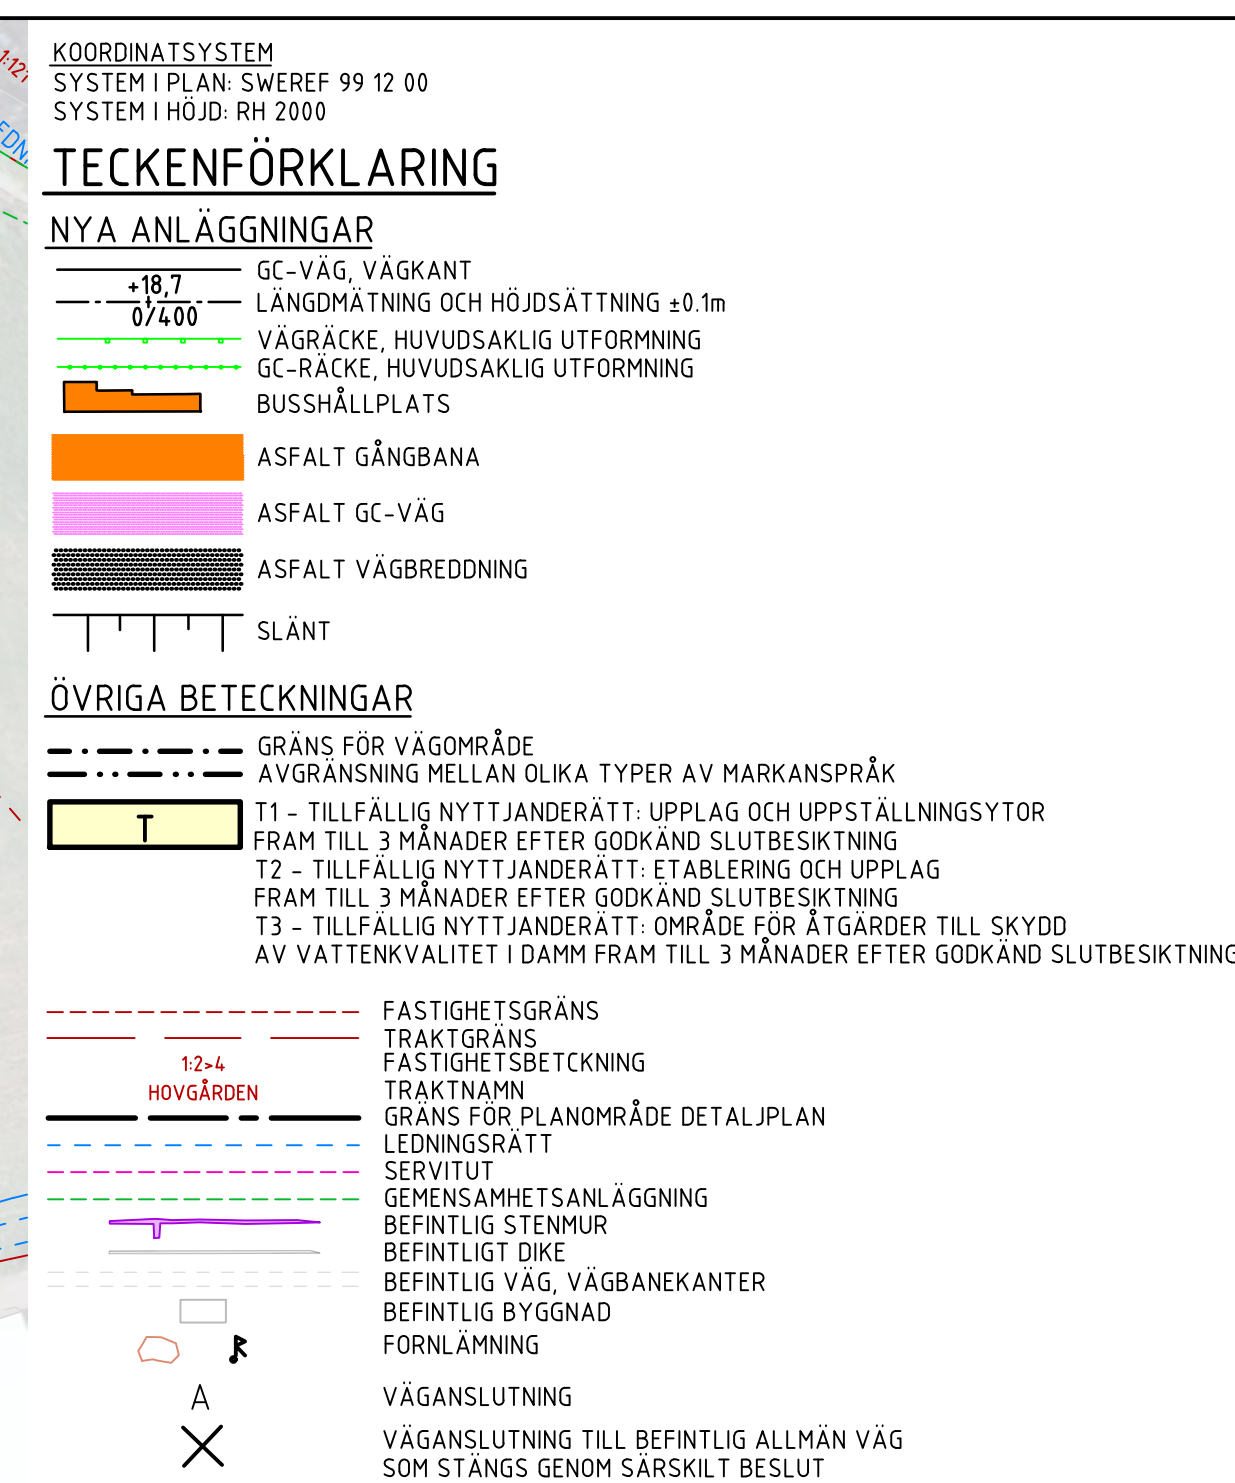

|   |                                                                                            |                    |
|---|--------------------------------------------------------------------------------------------|--------------------|
| TYP AV PLAN                                                                                        |                                                                                            |                    |
| VÄGPLAN                                                                                            |                                                                                            |                    |
| GRANSKNINGSSTATUS / SYFTE                                                                          |                                                                                            |                    |
| HANDLINGSTYP                                                                                       |                                                                                            |                    |
| DATUM                                                                                              | LEVERANS / ANDRINGS-PM                                                                     |                    |
| 2025-11-28                                                                                         |                                                                                            |                    |
| OBJEKT                                                                                             |                                                                                            |                    |
| VÄG 563                                                                                            |                                                                                            |                    |
| NY GANG- OCH CYKELVÄG                                                                              |                                                                                            |                    |
| DELOMRÅDE / BANDEL                                                                                 |                                                                                            |                    |
| VÄG 563                                                                                            |                                                                                            |                    |
| ANLÄGGNINGSDL                                                                                      |                                                                                            |                    |
| GEMENSAM                                                                                           |                                                                                            |                    |
| OBJEKTNUMMER / KM                                                                                  | KONSTRUKTÖRSNUMMER                                                                         |                    |
| 188880                                                                                             |                                                                                            |                    |
| BESTÄLLARE                                                                                         | LEVERANTÖR                                                                                 |                    |
|  TRAFIKVERKET |  AFRY |                    |
| SKAPAD AV                                                                                          | UPPRAGSNUMMER                                                                              |                    |
| L KEMI                                                                                             | D0219605                                                                                   |                    |
| GODKÄND AV                                                                                         | AVDELNING                                                                                  |                    |
| S AHMED                                                                                            |                                                                                            |                    |
| RITNINGSTYP                                                                                        |                                                                                            |                    |
| PLANRITNING                                                                                        |                                                                                            |                    |
| TEKNIKOMRÅDE / INNEHÅLL                                                                            |                                                                                            |                    |
| T VÄGUTFORMNING OCH TRAFIK                                                                         |                                                                                            |                    |
| BESKRIVNING                                                                                        |                                                                                            |                    |
| ILLUSTRATIONSPLAN                                                                                  |                                                                                            |                    |
| KM 0/390-0/870                                                                                     |                                                                                            |                    |
| SKALA                                                                                              | FORMAT                                                                                     | FÖRVALTNINGSNUMMER |
| 1:1000                                                                                             | A1                                                                                         |                    |
| RITNINGSNUMMER                                                                                     | BLAD                                                                                       | NÄSTA BLAD         |
| 1 00 T 03 02                                                                                       | 02                                                                                         | 03                 |

| |
|---|
| 1 | 2 |
|---|

| REF. | MODEL          | 10/10/205 | 2025-10-14 | 23.25 |
|------|----------------|-----------|------------|-------|
|      | MODEL10/20/206 |           | 2025-09-17 | 15.18 |
|      | MODEL10/20/207 |           | 2025-10-19 | 20.57 |
|      | MODEL10/20/208 |           | 2025-10-19 | 15.80 |
|      | MODEL10/20/209 |           | 2025-10-16 | 11.38 |
|      | MODEL10/20/210 |           | 2025-10-14 | 23.26 |
|      | MODEL10/20/211 |           | 2025-10-19 | 20.57 |
|      | MODEL10/20/212 |           | 2025-10-19 | 15.18 |
|      | MODEL10/20/213 |           | 2025-09-24 | 15.50 |
|      | MODEL10/20/214 |           | 2025-10-14 | 15.33 |





