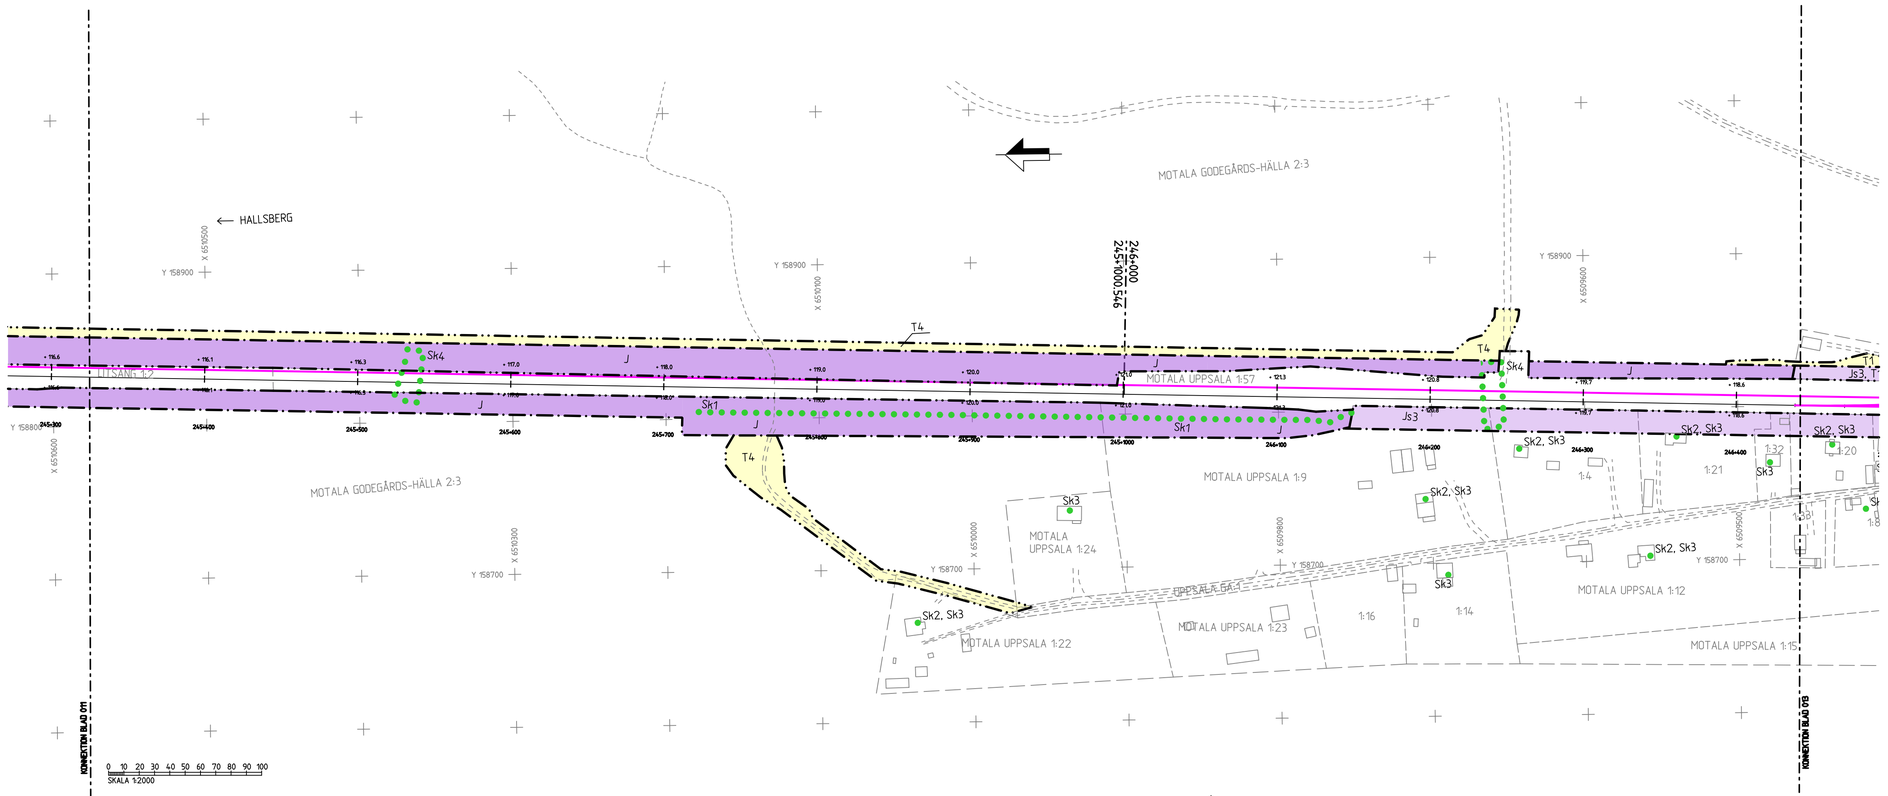

Denna ritning är Trafikverkets egendom. Allt obehörigt begagnande av ritningen beivras enligt lag.
TRAFIKVERKET

TECKENFÖRKLARING

MARKANSPRÅK (FASTSTÄLLS)

- Gräns för järnvägsmark
- Avgränsning mellan olika typer av markanspråk
- V — Nytt vägområde med vägrätt
- Vi — Nytt vägområde med inskränkt vägrätt
- J — Ny järnvägsmark med äganderätt
- Js — Ny järnvägsmark med servitutsrätt
- J, Vi/Js, Vi — Ny järnvägsmark med äganderätt alternativt servitutsrätt och nytt vägområde med inskränkt vägrätt
- T — Tillfällig nyttjanderätt. Gäller i 60 månader från byggstart.

Js1 – Servitut för underhåll av järnvägsanläggning och diken
Js2 – Servitut för serviceväg
Js3 – Servitut för trädsäkring

T1 – Tillfällig nyttjanderätt för upplag
T2 – Tillfällig nyttjanderätt för etablering
T3 – Tillfällig nyttjanderätt för arbetsområde
T4 – Tillfällig nyttjanderätt för byggväg
T5 – Tillfällig nyttjanderätt för permanent upplag

SKYDDSÅTGÄRDER OCH FÖRSIKTIGHETSMÅTT (FASTSTÄLLS)

Markering eller avgränsning av skyddsåtgärder och försiktighetsmått.

Sk1 – Spårnära bullerskyddsskärmar/vallar.
Sk2 – Uteplatsåtgärder för buller.
Sk3 – Fasadåtgärder för buller.
Sk4 – Trummor får ej utgöra vandringshinder.
Sk5 – Solitär ek.
Sk6 – Skyddsräller genom vattentäkt.
Sk7 – Stänter i ↑6.
Sk8 – MVI
Sk9 – Passage för medelstora däggdjur vid vattendrag.

Kabelbrunnar och kanaler utför med evakueringsmöjligheter för grod- och kräldjur.
Förteckning av skyddsåtgärder och försiktighetsmått framgår av bilaga 1 till plankartan.

VERKSAMHETER/ÅTGÄRDER SOM UNDANTAS FRÅN FÖRBUD ENLIGT MIL JÄRNLAGEN

Förbuden mot åtgärder inom strandskyddsområde (7:15 MB gäller inte byggande av allmän väg/järnväg
Skyldigheten att göra anmälan för samråd enligt 12:6 MB gäller inte för de verksamheter och åtgärder som behövs för att bygga järnvägen och som fastställs och ingår i järnvägsmark eller område för tillfällig nyttjanderätt

SÄRSKILDA BESLUT SOM TAS I SAMBAND MED FASTSTÄLLELSE

- Indragning av väg från allmänt underhåll

NY ANLÄGGNING

- +0,0 | 00+000 — Ny järnväg, spårmitt, med längdmätningsstreck och höjdsättning
- Ny växel
- 0/100 | + 118,38 — Ny väg, vägmitt, med längdmätning och höjdsättning

BEFINTLIG ANLÄGGNING

- 00+000 — Bef järnväg, spårmitt, med längdmätningsstreck

ÖVRIGA BETECKNINGAR PÅ PLANKARTAN BEFINTLIGT

- Traktgräns
- Fastighetsgräns
- 1:79 — Fastighetsbeteckning
- Byggnader
- Byggnader som rivs

A	Byggväg tillagd	AOV 2018-02-27

TYP AV PLAN: JÄRNVÄGSPLAN

LEVERANTÖR: TYRÉNS

AVDELNING: REGION VÄST MA KARLSTAD
LEVERANS/ÄNDRINGS-PM:
TEKNIKOMRÅDE: MIL JÖ
UPPDRAGSNUMMER: 261770
KONSTRUKTIONSNUMMER: .
GRANSKNINGSSTATUS / SYFTE: FÖR GRANSKNING

TRAFIKVERKET

JAKOBSHYTTAN–DEGERÖN

PLAN OCH TILLSTÅND

.

.

PLANKARTA

HANDLINGSTYP: GRANSKNINGSHANDLING
ANLÄGGNINGSTYP: MARK
KILOMETER-METER: 245+300 – 246+400
BANDEL: 522
RITNINGSNUMMER PROJEKT: 7040-00-110-012

SKAPAD AV	GRANSKAD AV	GODKÄND AV	DATUM	SKALA	FORMAT	RITNINGSNUMMER FÖRVALTNING	BLAD	NÄSTA BLAD	ÄNDR.
TYRÉNS/A OGENVALL	TYRÉNS/P ANDERSSON	.	2017-11-27	1:2000	A3FF	.	012	013	A