


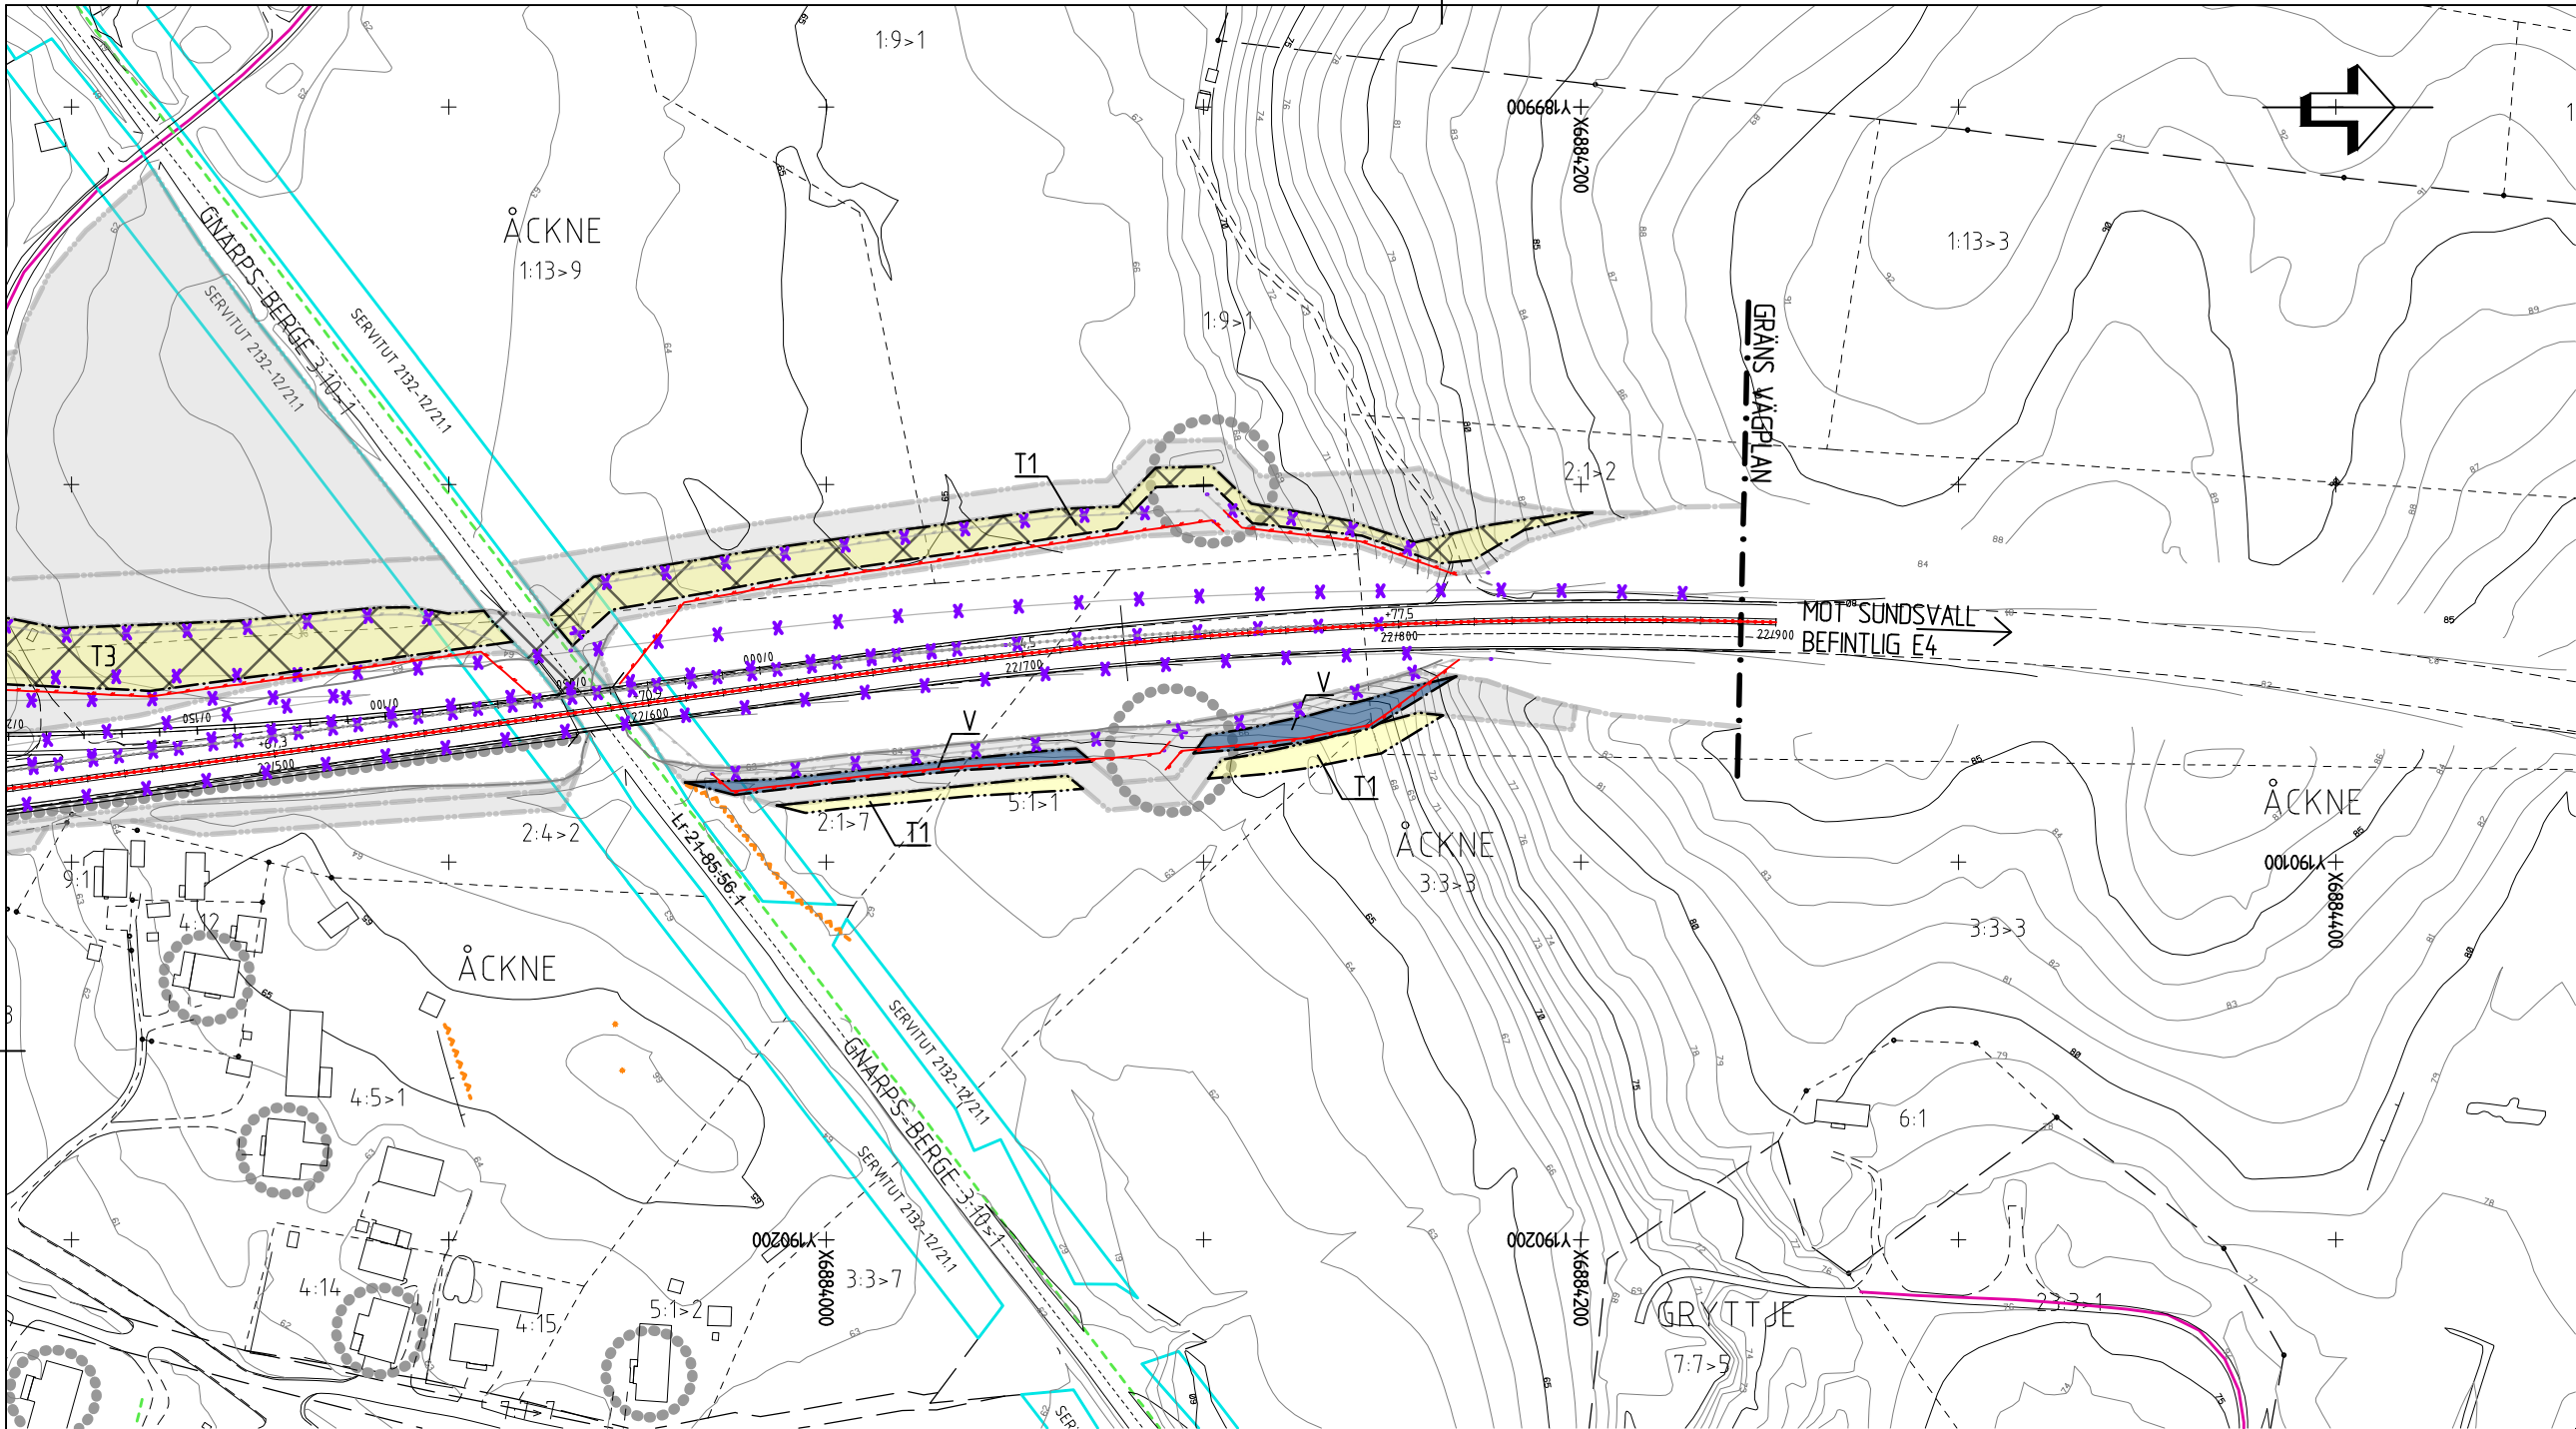


VERKSAMHETER/ÅTGÄRDER SOM UNDRANTAS FRÅN FÖRBUD ENLIGT MILJÖBALKEN
FÖRBUDEN SOM AVSER VERKSAMHET ELLER ÅTGÄRD INOM GENERellt BIODIVERSITÄTSSKEDOMRÅDE (7:11 2 ST. MB)
GÄLLER INTE BYGGANDE AV ALLMÄN VÄG

FÖRBUDEN MOT ÅTGÄRDER INOM STRANDSKYDDSSKEDOMRÅDE (7:15 MB) GÄLLER INTE BYGGANDE AV ALLMÄN
VÄG/JÄRNVÄG

SKYDDIGHETEN ATT GÖRA ANMÄLAN FÖR SAMRÅD ENLIGT 126 MB GÄLLER INTE FÖR DE VERKSAMHETER OCH
ÅTGÄRDER SOM BEHOVS FÖR ATT BYGGA VÄGEN OCH SOM FASTSTÄLLS OCH INGÅR I VÄGOMRÅDE FÖR ALLMÄN
VÄG ELLER OMRÅDE FÖR TILLFÄLLIG NYTTJÄNDERÄTT.

BIODIVERSITÄTSSKEDOMRÅDE
STRANDSKYDDSSKEDOMRÅDE

ÖVRIGA BETECKNINGAR PÅ PLANKARTAN

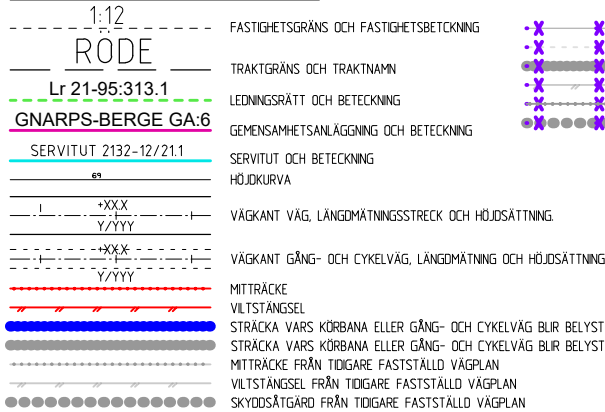

MARKANSPRÅK

- GRÄNS FÖR VÄGOMRÅDE
- AVGRÄNSNING MELLAN OLIKA TYPER AV MARKANSPRÅK
- NYTT OMRÅDE MED VÄGRÄTT
- T1 TILLFÄLLIG NYTTJÄNDERÄTT FÖR ARBETSOMRÅDE UNDER BYGGTIDEN
DOCK LÄNGST T.O.M. TRE MÅNADER EFTER GODKÄND SLUTBESKUTNING
- T3 TILLFÄLLIG NYTTJÄNDERÄTT FÖR TILLFÄLLIG VÄG FÖR ALLMÄN TRAFIK OCH BYGGTRAFIK
UNDER BYGGTIDEN. DOCK LÄNGST T.O.M. TRE MÅNADER EFTER GODKÄND SLUTBESKUTNING
- INDRAGNING AV VÄG FRÅN ALLMÄNT UNDERHÅLL
- TILLFÄLLIG NYTTJÄNDERÄTT FRÅN TIDIGARE FASTSTÄLLD VÄGPLAN UTGÅR
- GRÄNS FÖR VÄGOMRÅDE FRÅN TIDIGARE FASTSTÄLLD VÄGPLAN
- GRÄNS MELLAN OLIKA TYPER AV MARKANSPRÅK FRÅN TIDIGARE FASTSTÄLLD VÄGPLAN
- MARKANSPRÅK FRÅN TIDIGARE FASTSTÄLLD VÄGPLAN


KOORDINATSYSTEM

SYSTEM I PLAN: SWEREF 99 16 30
SYSTEM I HÖJD: RH 2000
FASTIGHETSKARTA DATERAD 2026-10-02

LOKALISERING

NORDANSTIGS KOMMUN
GÄVLEBORGS LÄN

RITNING UTSKRIVEN I
HALV SKALA
A3, 1:2000

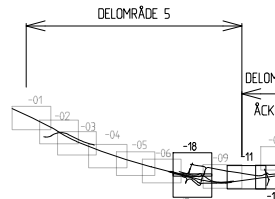

TYP AV PLAN		VÄGPLAN	
GRÄNSNINGSSTATUS / SYFTE		SAMRÅDSHANDLING	
HANDLINGSTYP		DATUM	
2026-10-15		LEVERANS / ÄNDRINGS-PM	
OBJEKT		E4 KONGBERGET - GNARP	
DELOMRÅDE / BANDEL		ACKNE (21/600-22/800)	
ANLÄGGNINGDEL		GEMENSAMT	
OBJEKTNUMMER / KM		KONSTRUKTIONNUMMER	
190291		D0208649	
BESTÄLLARE		LEVERANTÖR	
S. JÖNSSON		AFRY	
GODKÄND AV		UPPDAGSGRUPP	
J. BREDBERG		D0208649	
RITNINGSTYP		AVDELNING	
PLANRITNING		TEKNIKOMRÅDE / INNEHÅLL	
T VÄGUTFORMNING OCH TRAFIK		BESKRIVNING	
PLANKARTA		KM 22/500 - 22/800	
SKALA		FORMAT	
1:1000		A1	
RITNINGNUMMER		FÖRVALTNINGSNUMMER	
6 01 T 02 14		BLAD	
		NÄSTA BLAD	
		BET	