



SEKTION A-A
0/035 - 0/080 I VÄST-ÖSTLIG LÄNGDMÄTNING
GENOM CIRKULATIONSPLATS FRÅN
NORDVÄSTRA ÄNDEN OCH GENOM
GC-VÄG PÅ SYDÖSTRA SIDAN


- NY TOPPYTA
- - - BEF. MARK
- NY GRÖNYTA (UNDER UTREDNING)

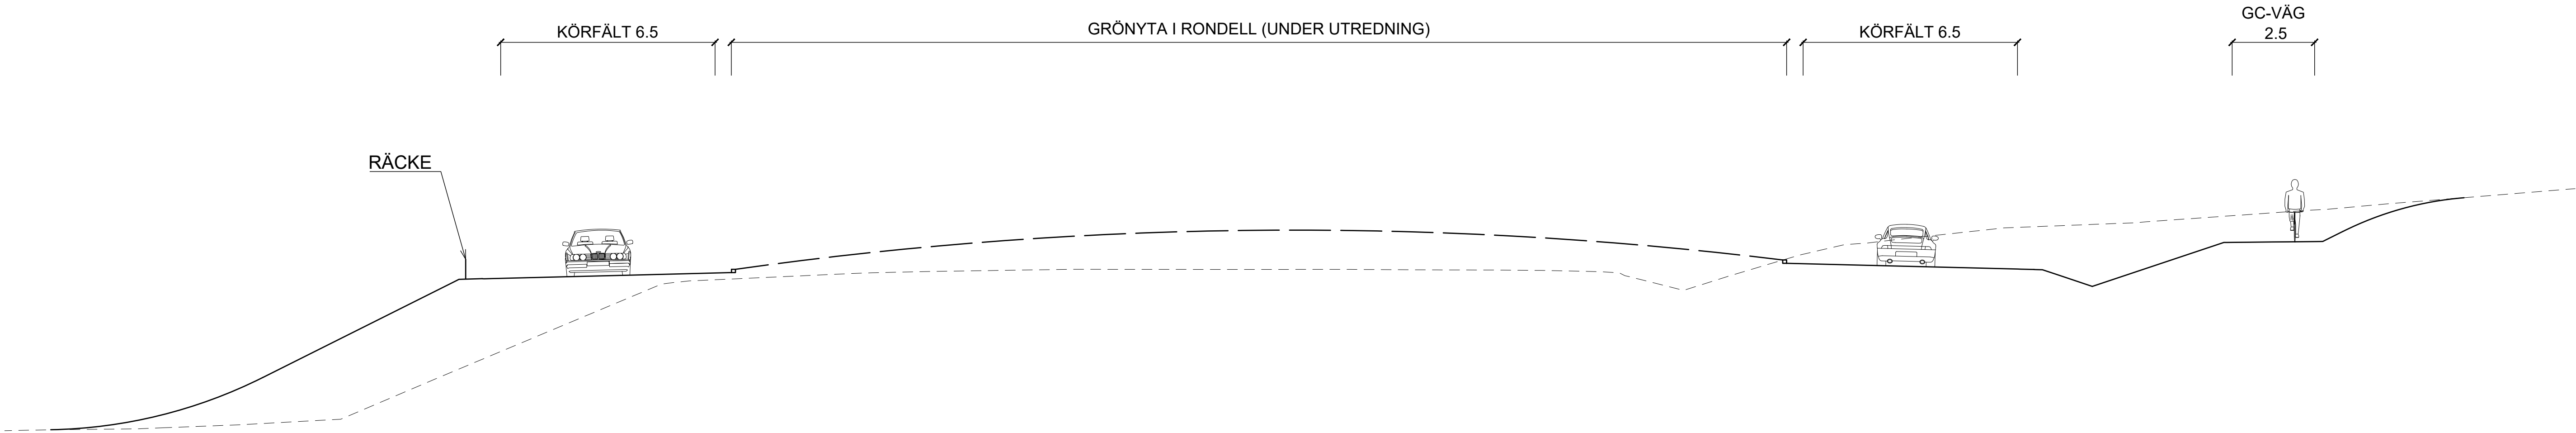

SEKTION B-B
0/040 - 0/060 I SYD-NORDLIG LÄNGDMÄTNING
GENOM GC-VÄG PÅ SYDVÄSTRA SIDAN
OCH IN TILL RONDELLMITT

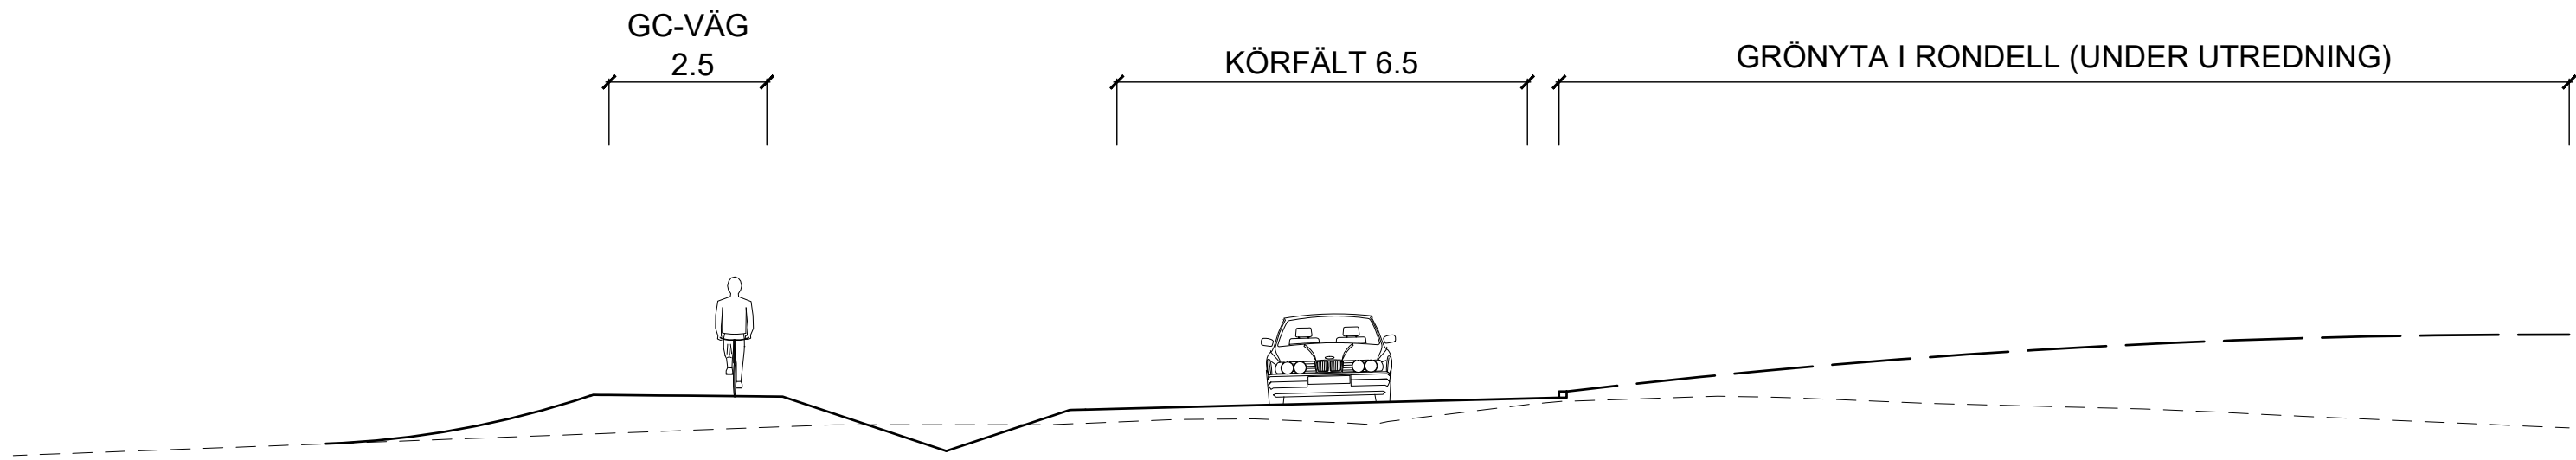

SEKTION C-C
0/120 I SYD-NORDLIG LÄNGDMÄTNING
TVÄRS ÖVER VÄG 19 GENOM
HÅLLPLATSLÄGE

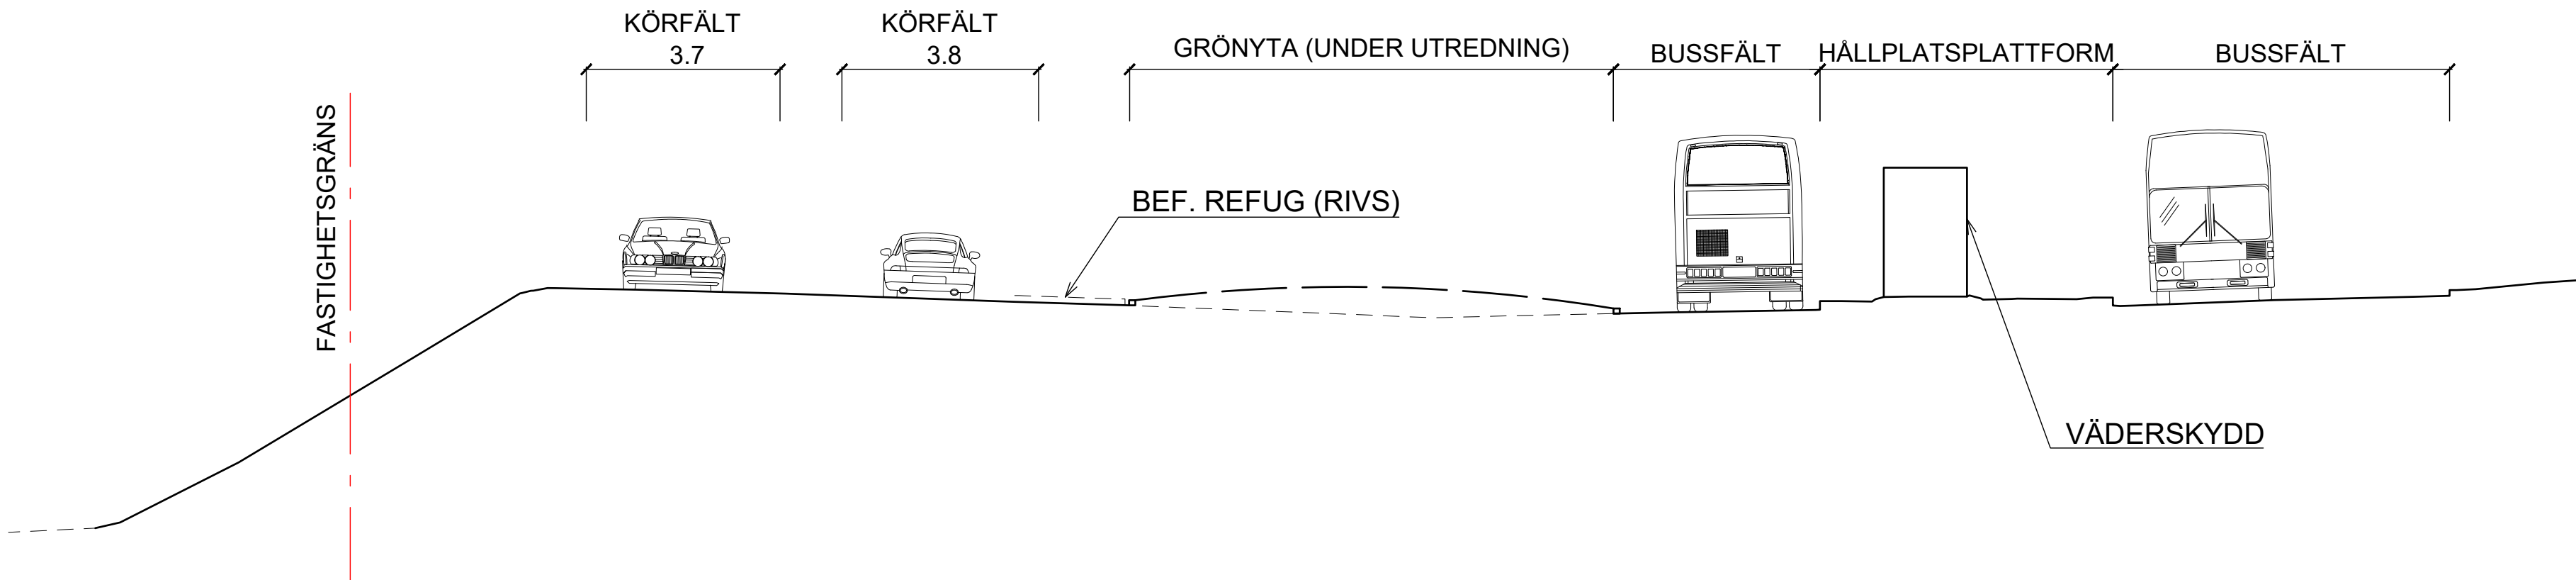

TYP AV PLAN		VÄGPLAN	
GRANSKNINGSSTATUS / SYFTE		GODKÄND	
HANDLINGSTYP		UNDERLAG ATT SAMRÅDA	
DATUM	2026-09-03	LEVERANS / ÄNDRINGS-PM	
OBJEKT		RV 9/19 BRÖSARP NY VÄG	
DELOMRÅDE / BANDEL		1 VÄG RV 9/19 BRÖSARP	
ANLÄGGNINGSDDEL			
OBJEKTNUMMER / KM		KONSTRUKTIONSNUMMER	
184939			
BESTÄLLARE		LEVERANTÖR	
TRAFIKVERKET		Norconsult	
SKAPAD AV		UPPDRAGSGENOMFÖRARE	
L. WINBERG		1098652	
GODKÄND AV		AVDELNING	
J. NILSSON		VÄG	
RITNINGSTYP		SEKTIONS-RITNING	
TEKNIKOMRÅDE / INNEHÅLL		T VÄGUTFORMNING OCH TRAFIK	
BESKRIVNING		TYPSEKTIONER	
SKALA		FORMAT	FÖRVALTNINGSNUMMER
1:100		A1	
RITNINGSNUMMER		BLAD	NÄSTA BLAD
100T0401			BET