


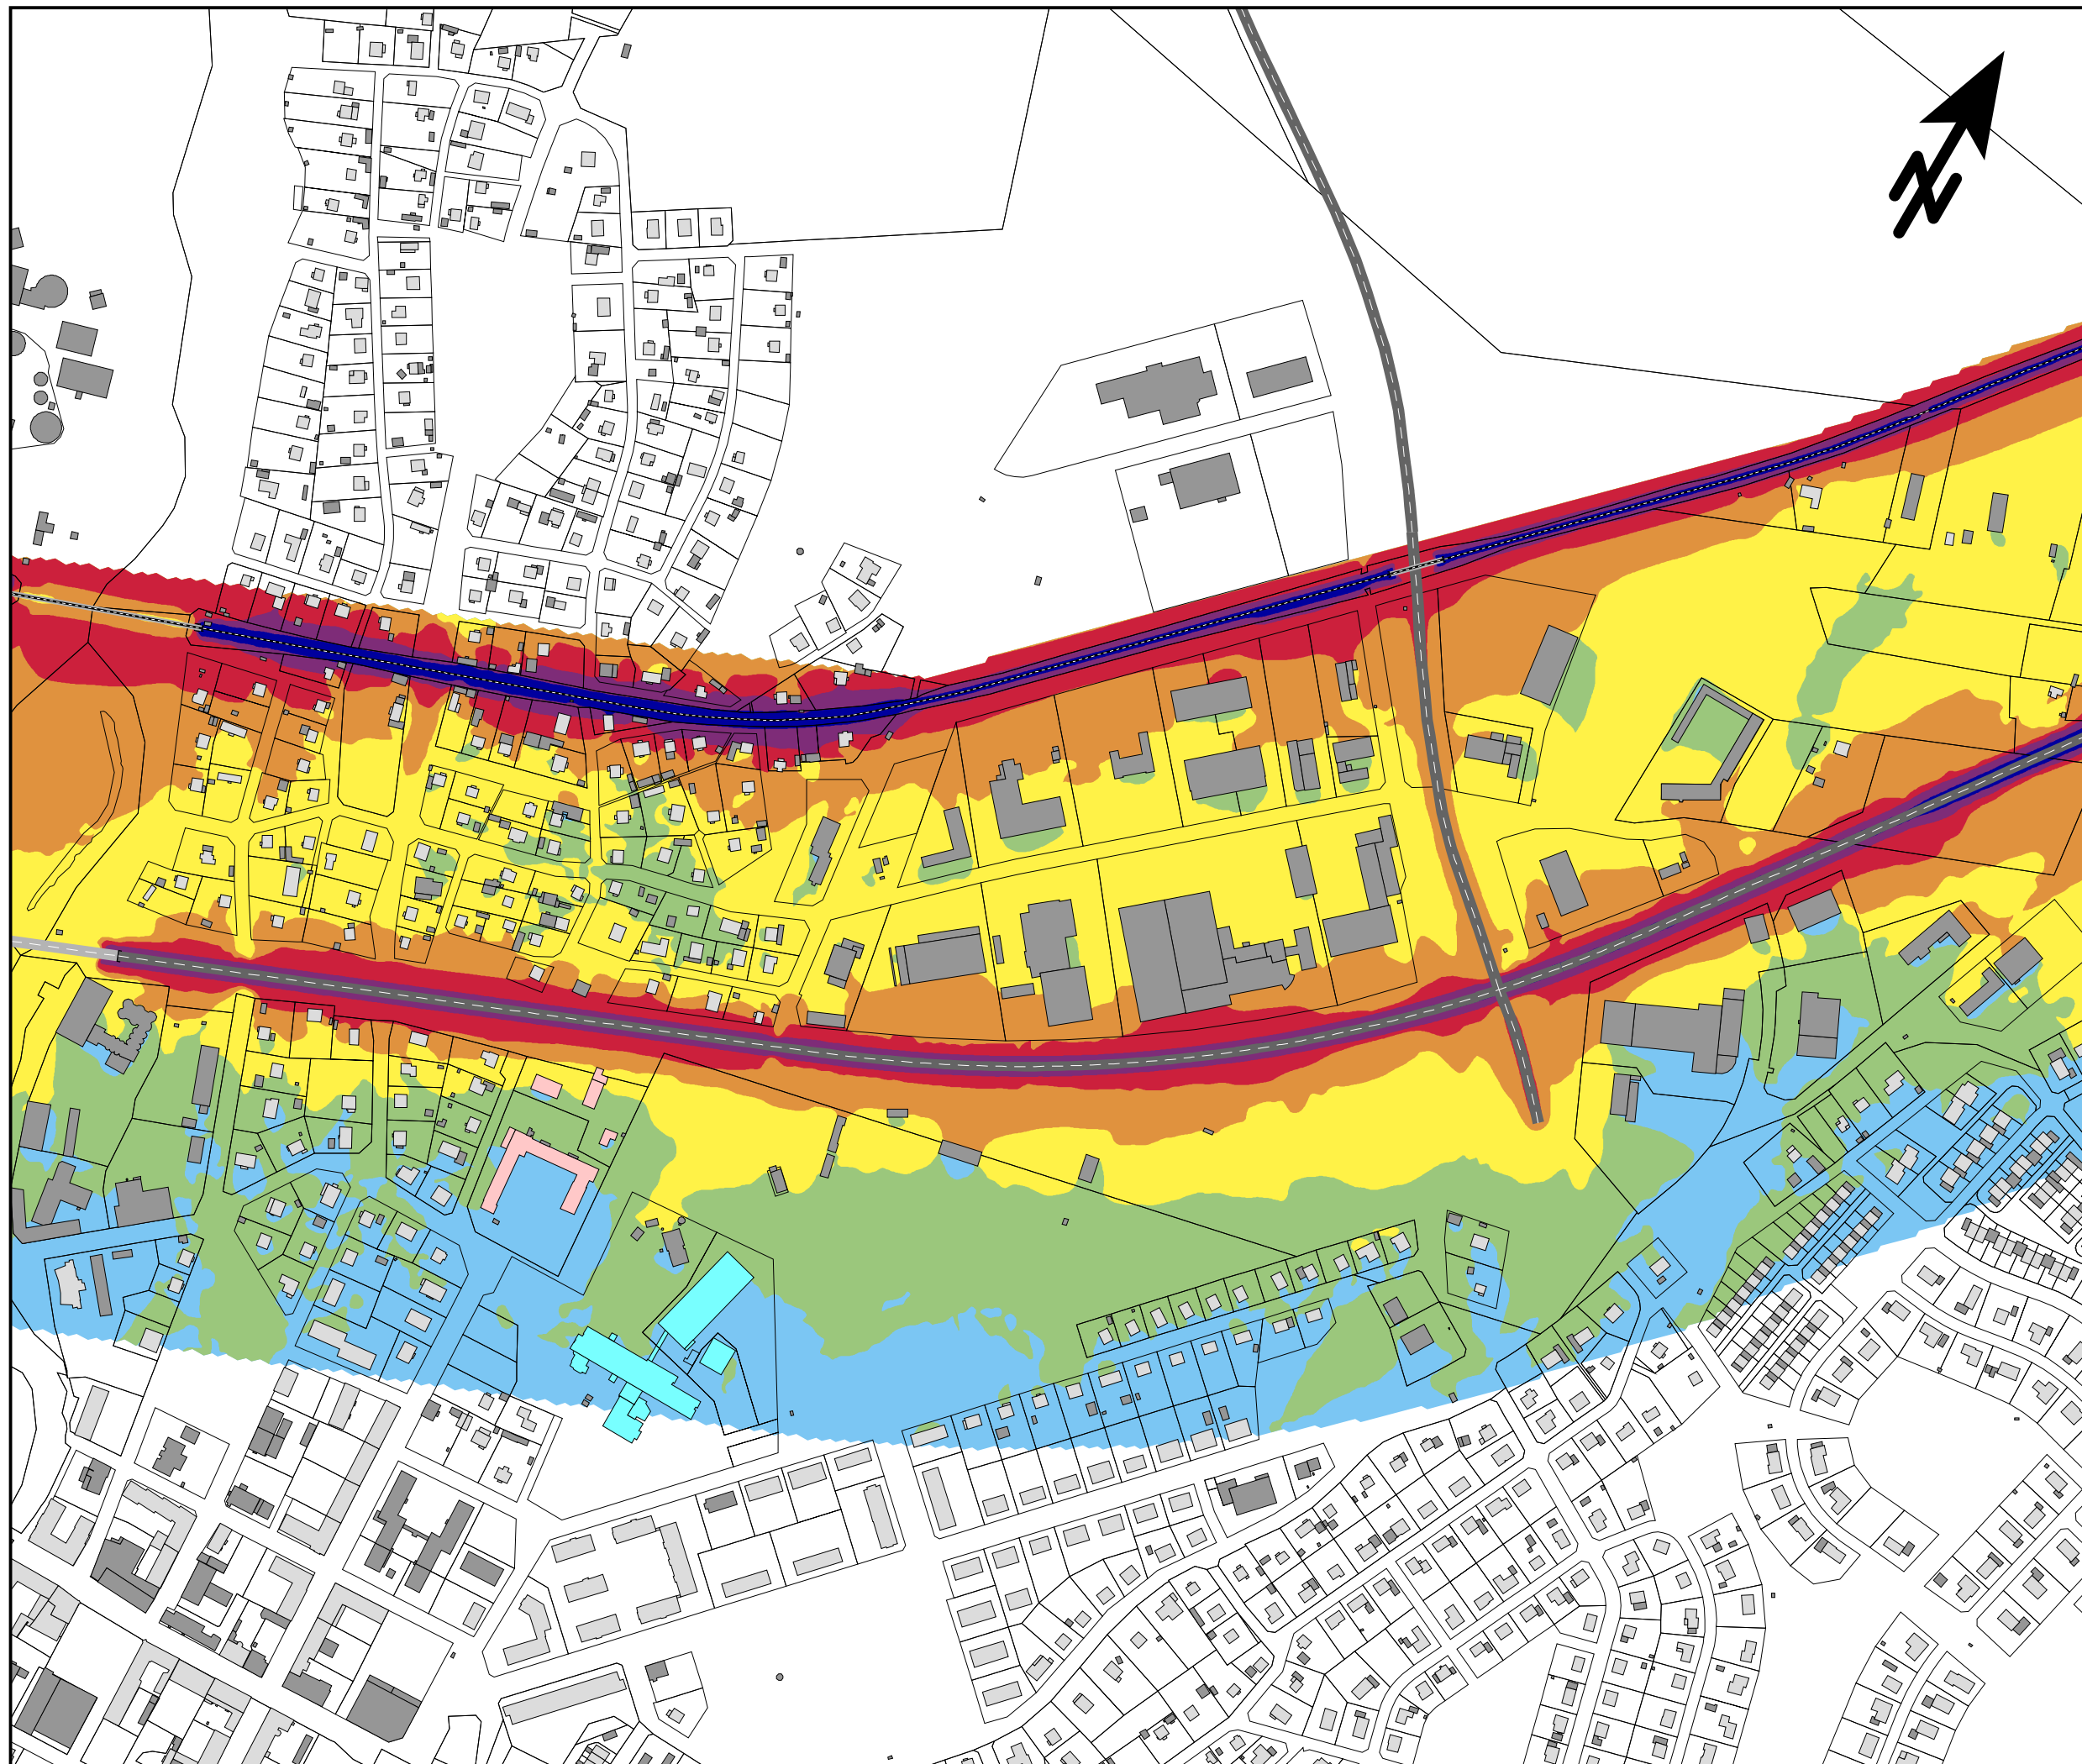

Trafikbuller
Bullerutbredning från all
statlig infrastruktur

Nuläget


EKVIVALENT LJUDNIVÅ
Leq i dBA 2m över mark

75 <		
70 <		<= 75
65 <		<= 70
60 <		<= 65
55 <		<= 60
50 <		<= 55
		<= 50

TECKENFÖRKLARING

- Bostadshus
- Skola/förskola
- Vårdlokal
- Övrig byggnad
- Väg
- Järnväg
- Bf. bullerskyddsskärm

SKALA 1:5000

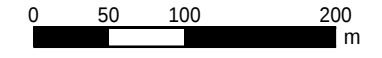

efterklang:
PART OF AFRY


E45 Säffle-Hammar
Projektnummer: 739439

UTFÖRD AV:
Javier Maresca

GRANSKAD AV:
Josefin Grönlund

2023-08-20

BILAGA 1 Blad 1

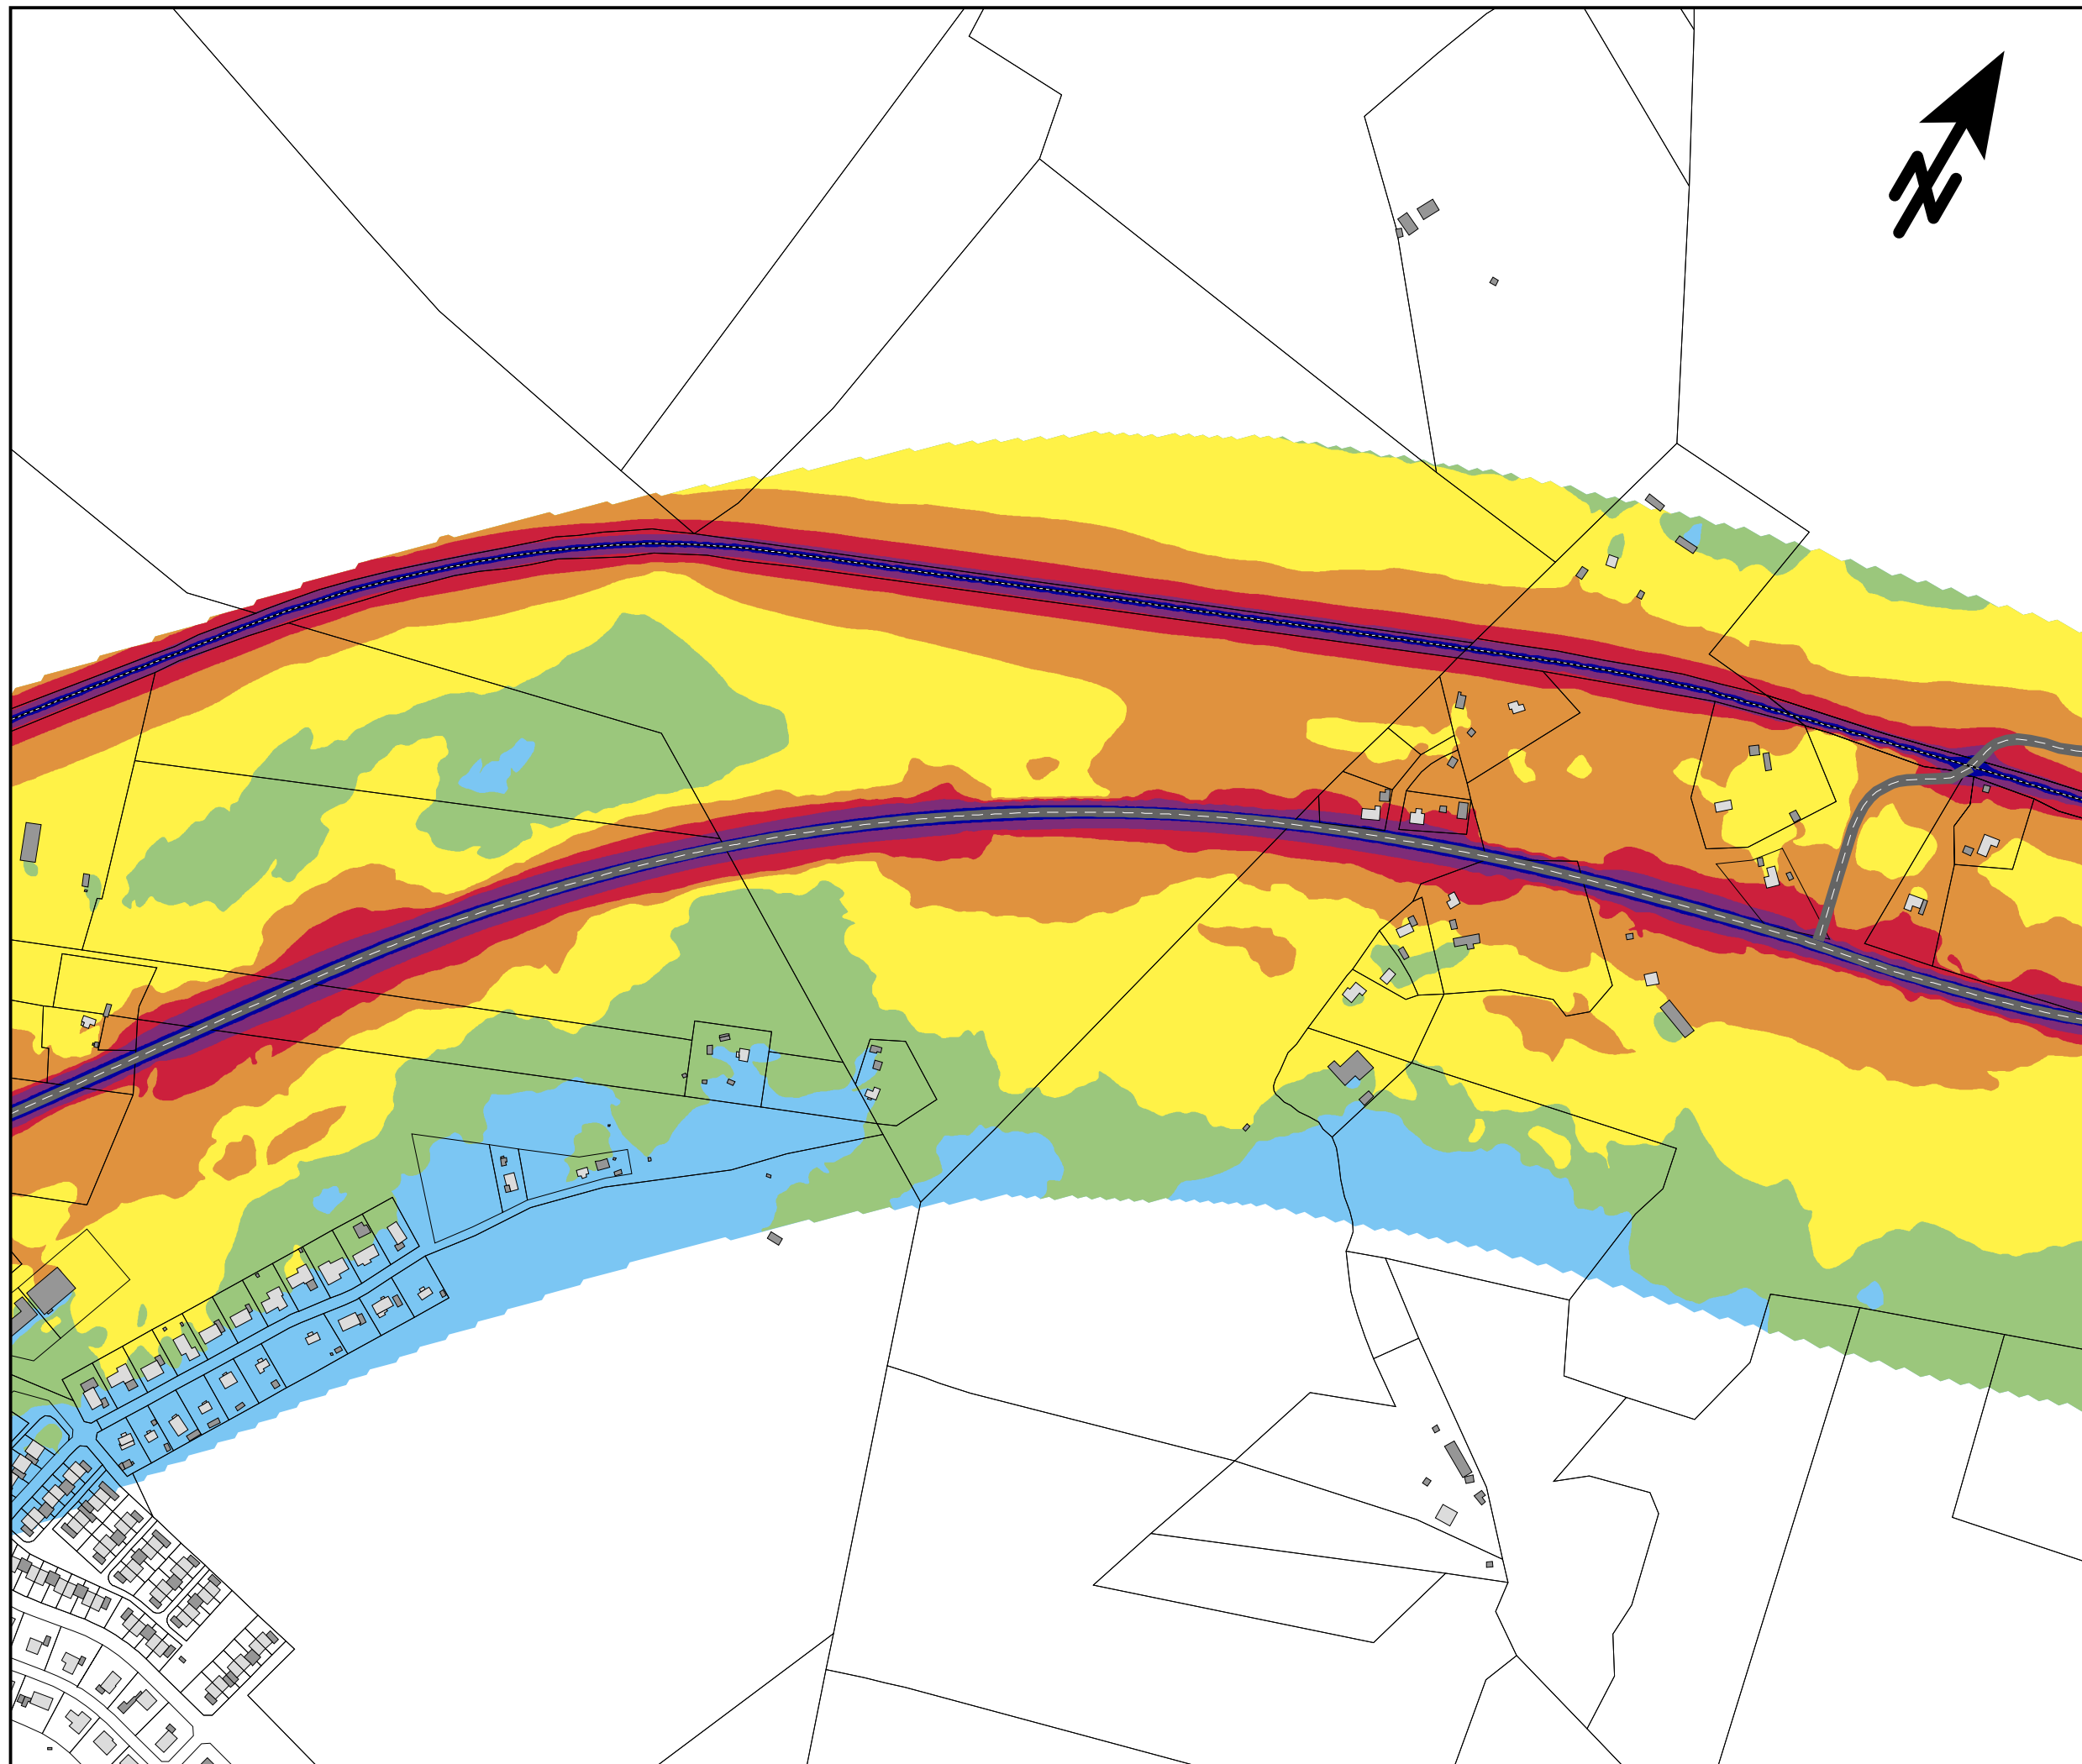

Trafikbuller
Bullerutbredning från all
statlig infrastruktur

Nuläget


EKVIVALENT LJUDNIVÅ
Leq i dBA 2m över mark

75 <		
70 <		<= 75
65 <		<= 70
60 <		<= 65
55 <		<= 60
50 <		<= 55
		<= 50

TECKENFÖRKLARING

- Bostadshus
- Övrig byggnad
- Väg
- Järnväg
- Bf. bullerskyddsskärm


SKALA 1:5000

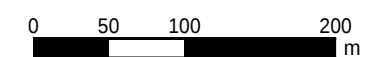

efterklang:
PART OF AFRY

E45 Säffle-Hammar
Projektnummer: 739439

UTFÖRD AV:
Javier Maresca
GRANSKAD AV:
Josefin Grönlund
2023-08-20
BILAGA 1 Blad 2

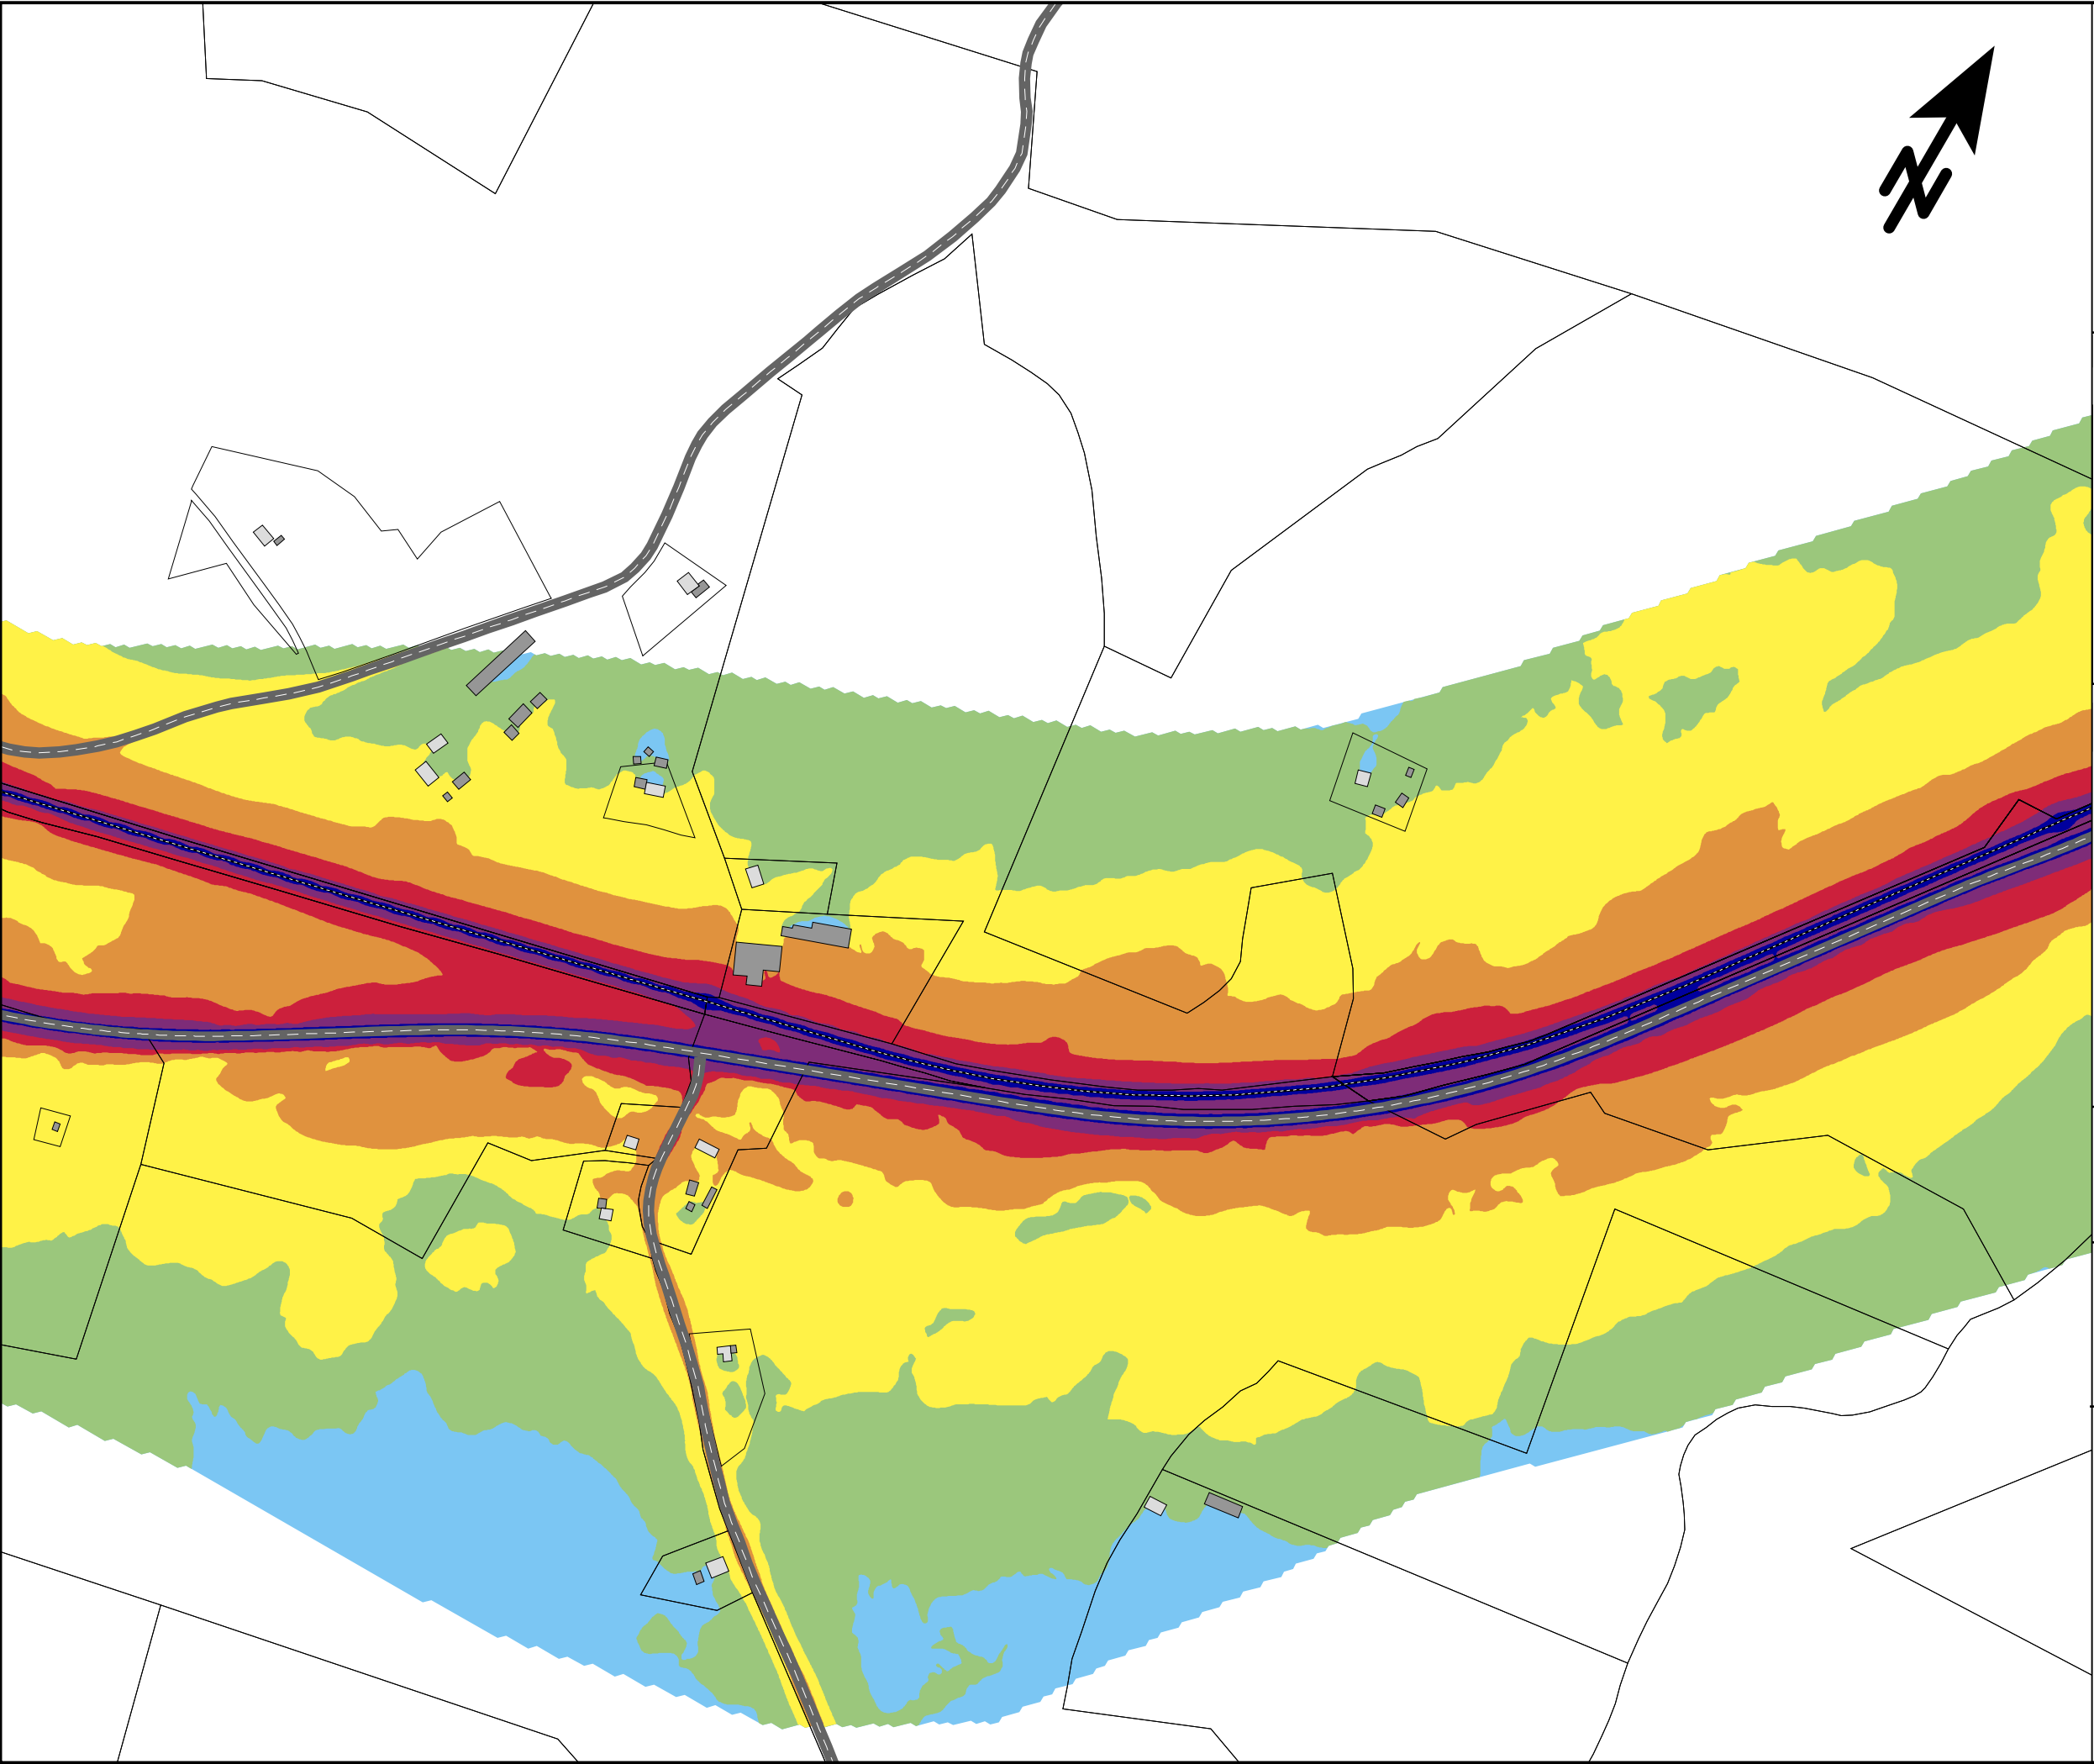

Trafikbuller
Bullerutbredning från all
statlig infrastruktur

Nuläget


EKVIVALENT LJUDNIVÅ
Leq i dBA 2m över mark

75 <		
70 <		≤ 75
65 <		≤ 70
60 <		≤ 65
55 <		≤ 60
50 <		≤ 55
		≤ 50

TECKENFÖRKLARING

- Bostadshus
- Övrig byggnad
- Väg
- Järnväg
- Bf. bullerskyddsskärm

SKALA 1:5000

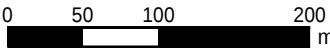

efterklang:

PART OF AFRY


E45 Säffle-Hammar
Projektnummer: 739439

UTFÖRD AV:
Javier Maresca

GRANSKAD AV:
Josefin Grönlund

2023-08-20

BILAGA 1 Blad 3

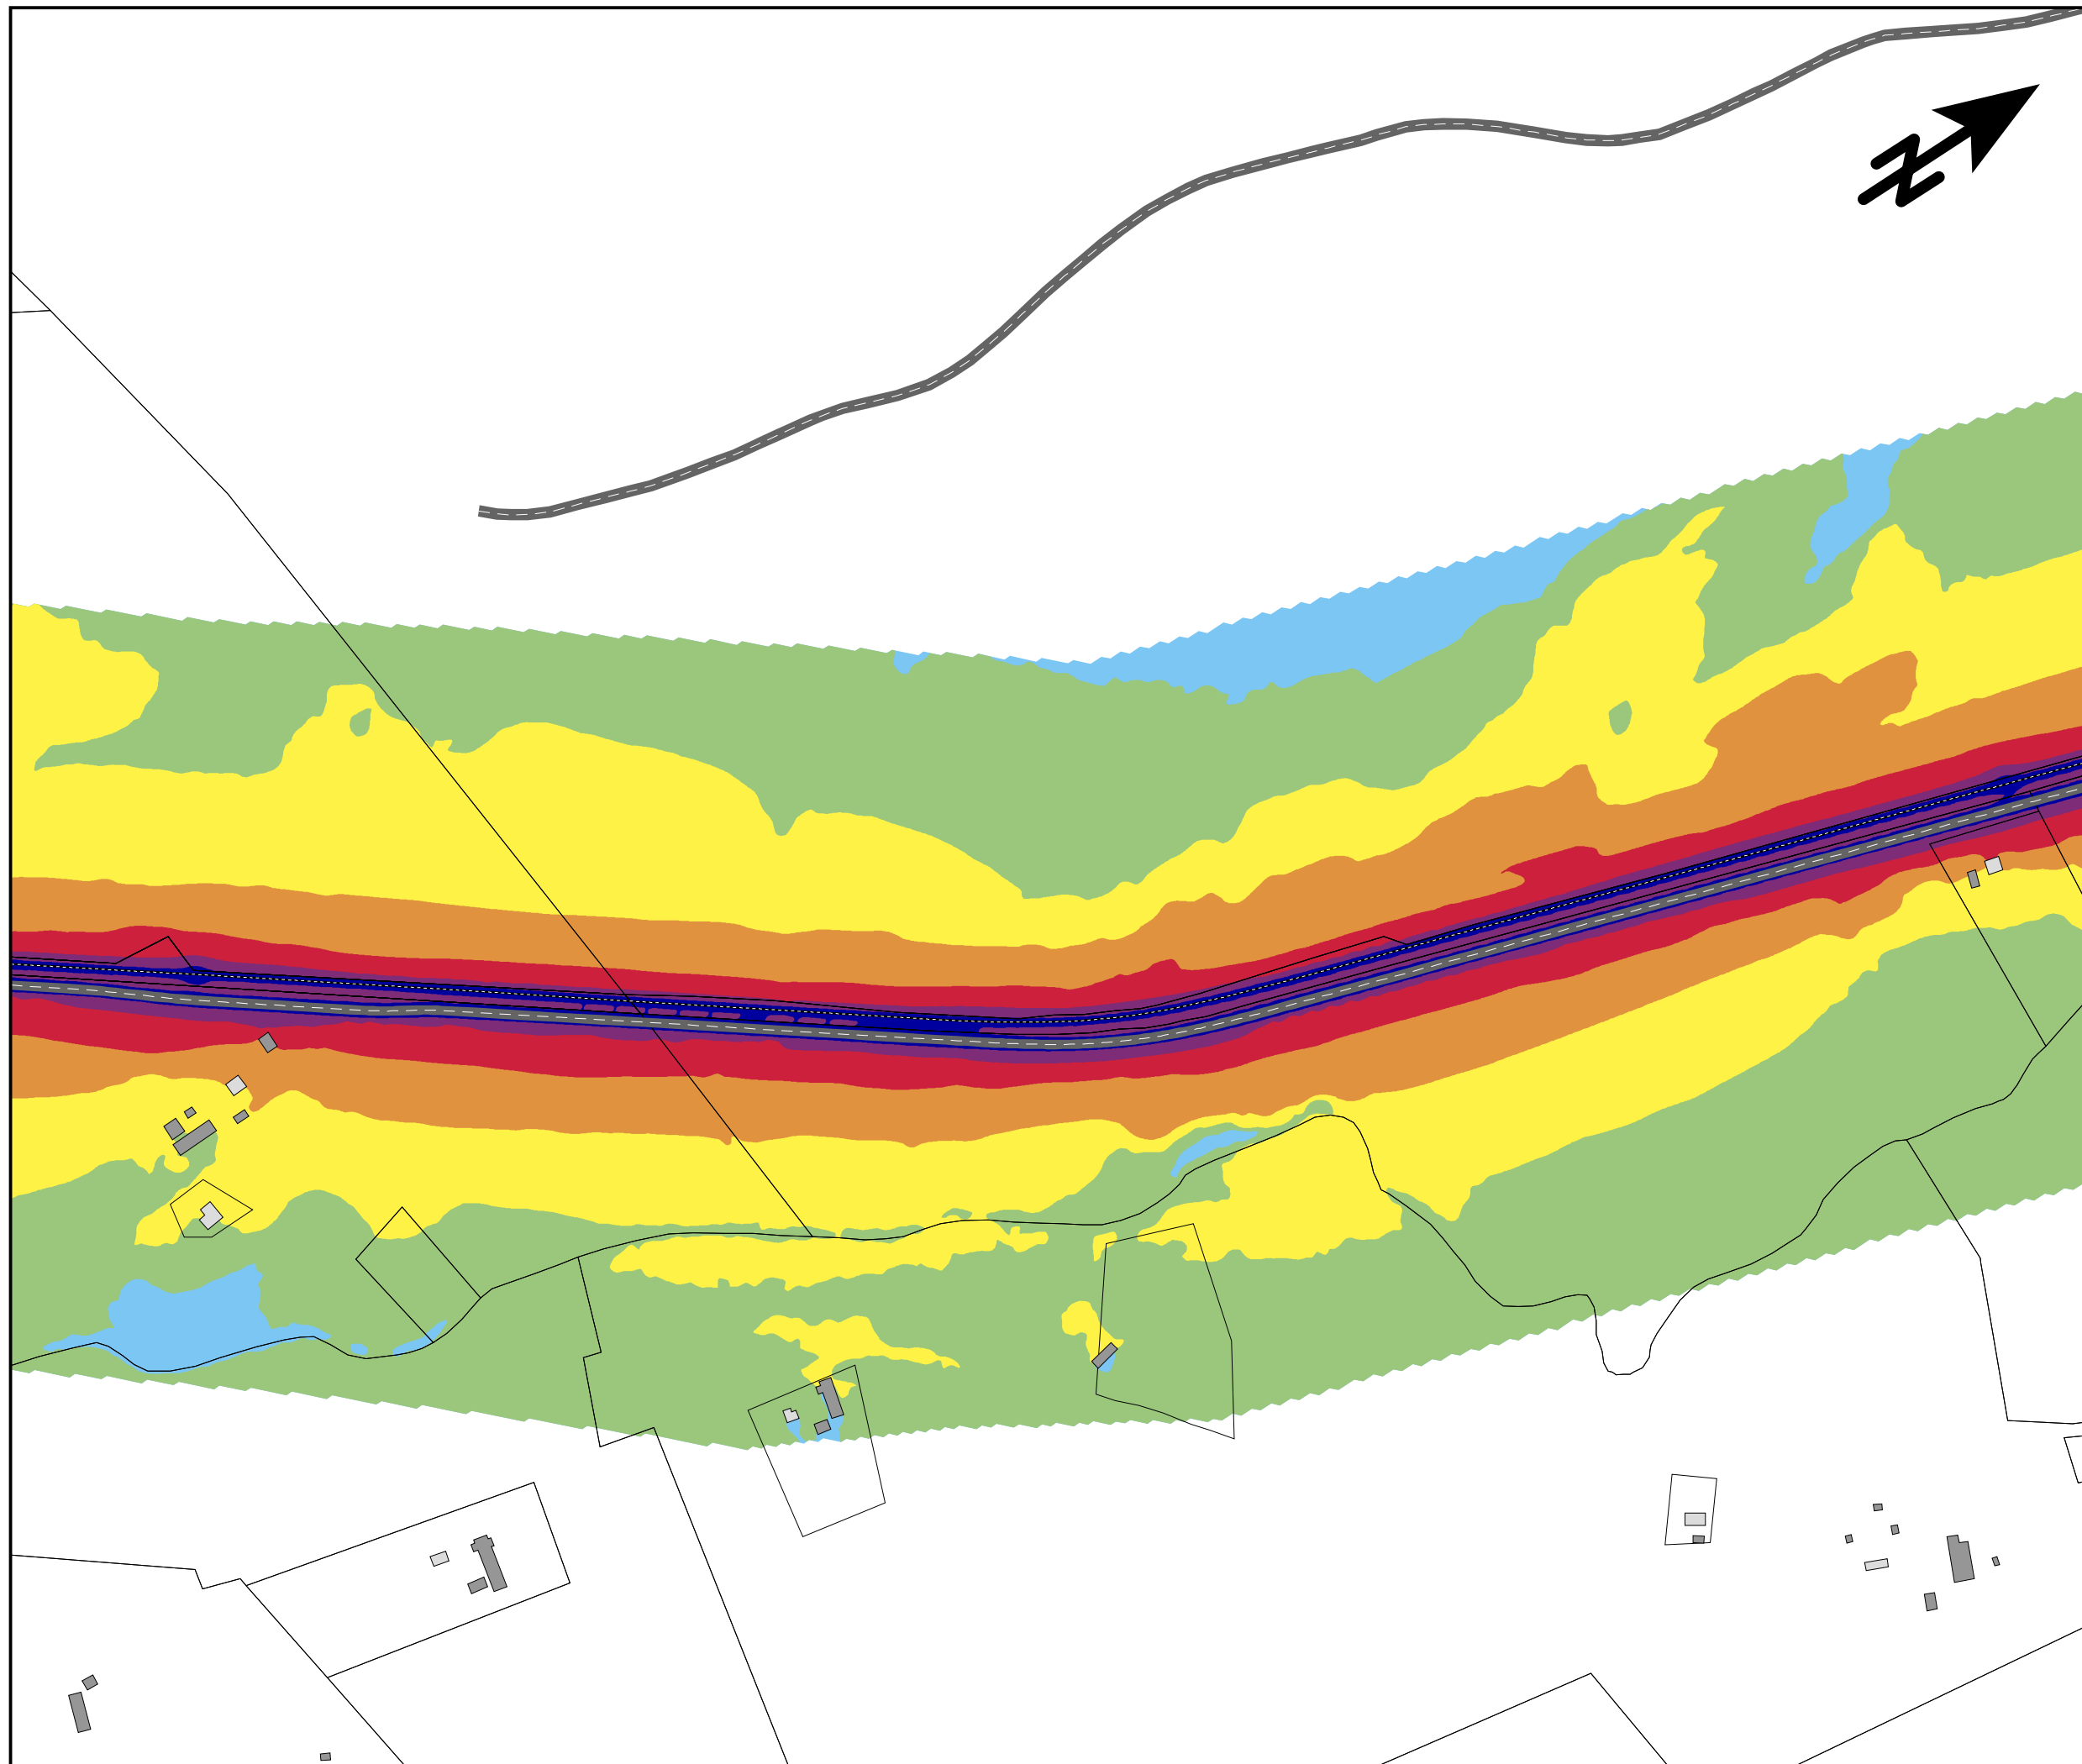

Trafikbuller
Bullerutbredning från all
statlig infrastruktur

Nuläget


EKVIVALENT LJUDNIVÅ
Leq i dBA 2m över mark

75 <		
70 <		<= 75
65 <		<= 70
60 <		<= 65
55 <		<= 60
50 <		<= 55
		<= 50

TECKENFÖRKLARING

- Bostadshus
- Övrig byggnad
- Väg
- Järnväg
- Bf. bullerskyddsskärm


SKALA 1:5000

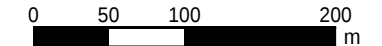

efterklang:
PART OF AFRY

E45 Säffle-Hammar
Projektnummer: 739439

UTFÖRD AV:
Javier Maresca
GRANSKAD AV:
Josefin Grönlund
2023-08-20
BILAGA 1 Blad 4

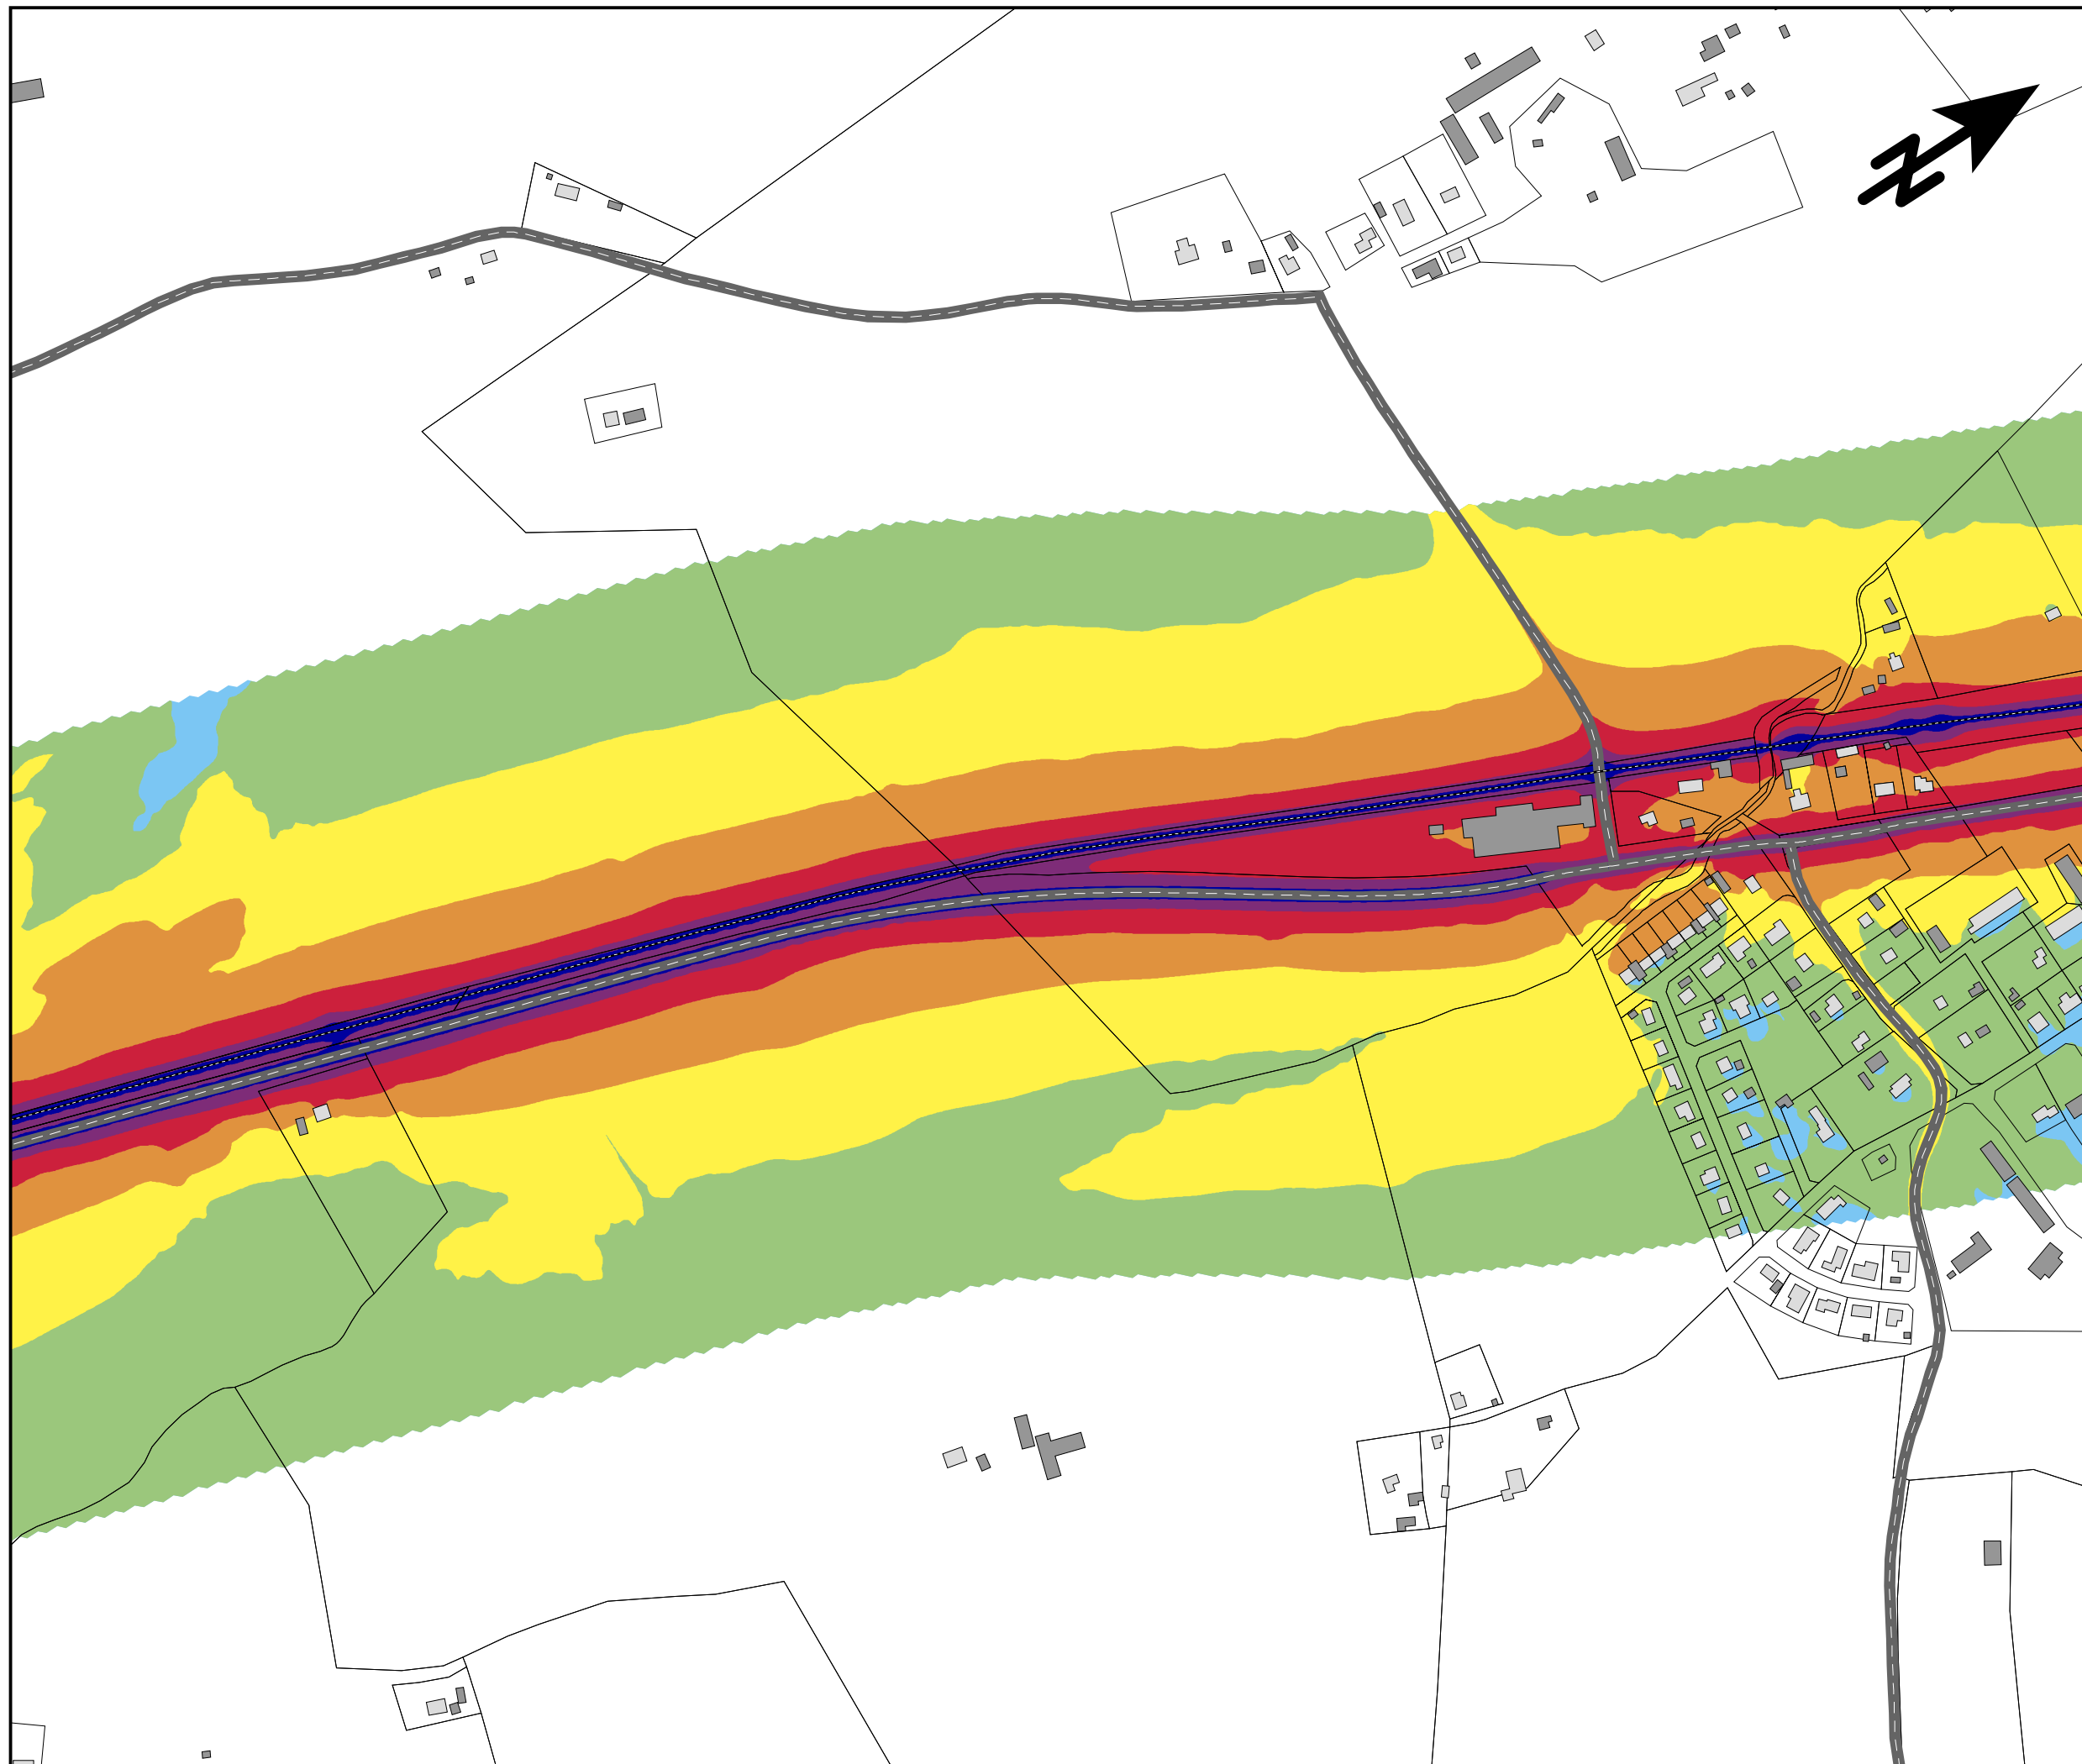

Trafikbuller

Bullerutbredning från all statlig infrastruktur

Nuläget

EKVIVALENT LJUDNIVÅ

Leq i dBA 2m över mark

75 <		
70 <		<= 75
65 <		<= 70
60 <		<= 65
55 <		<= 60
50 <		<= 55
		<= 50

TECKENFÖRKLARING

	Bostadshus
	Övrig byggnad
	Väg
	Järnväg
	Bf. bullerskyddsskärm

SKALA 1:5000

0 50 100 200 m

E45 Säffle-Hammar


Projektnummer: 739439

UTFÖRD AV:
Javier Maresca

GRANSKAD AV:
Josefin Grönlund

2023-08-20

BILAGA 1 Blad 5

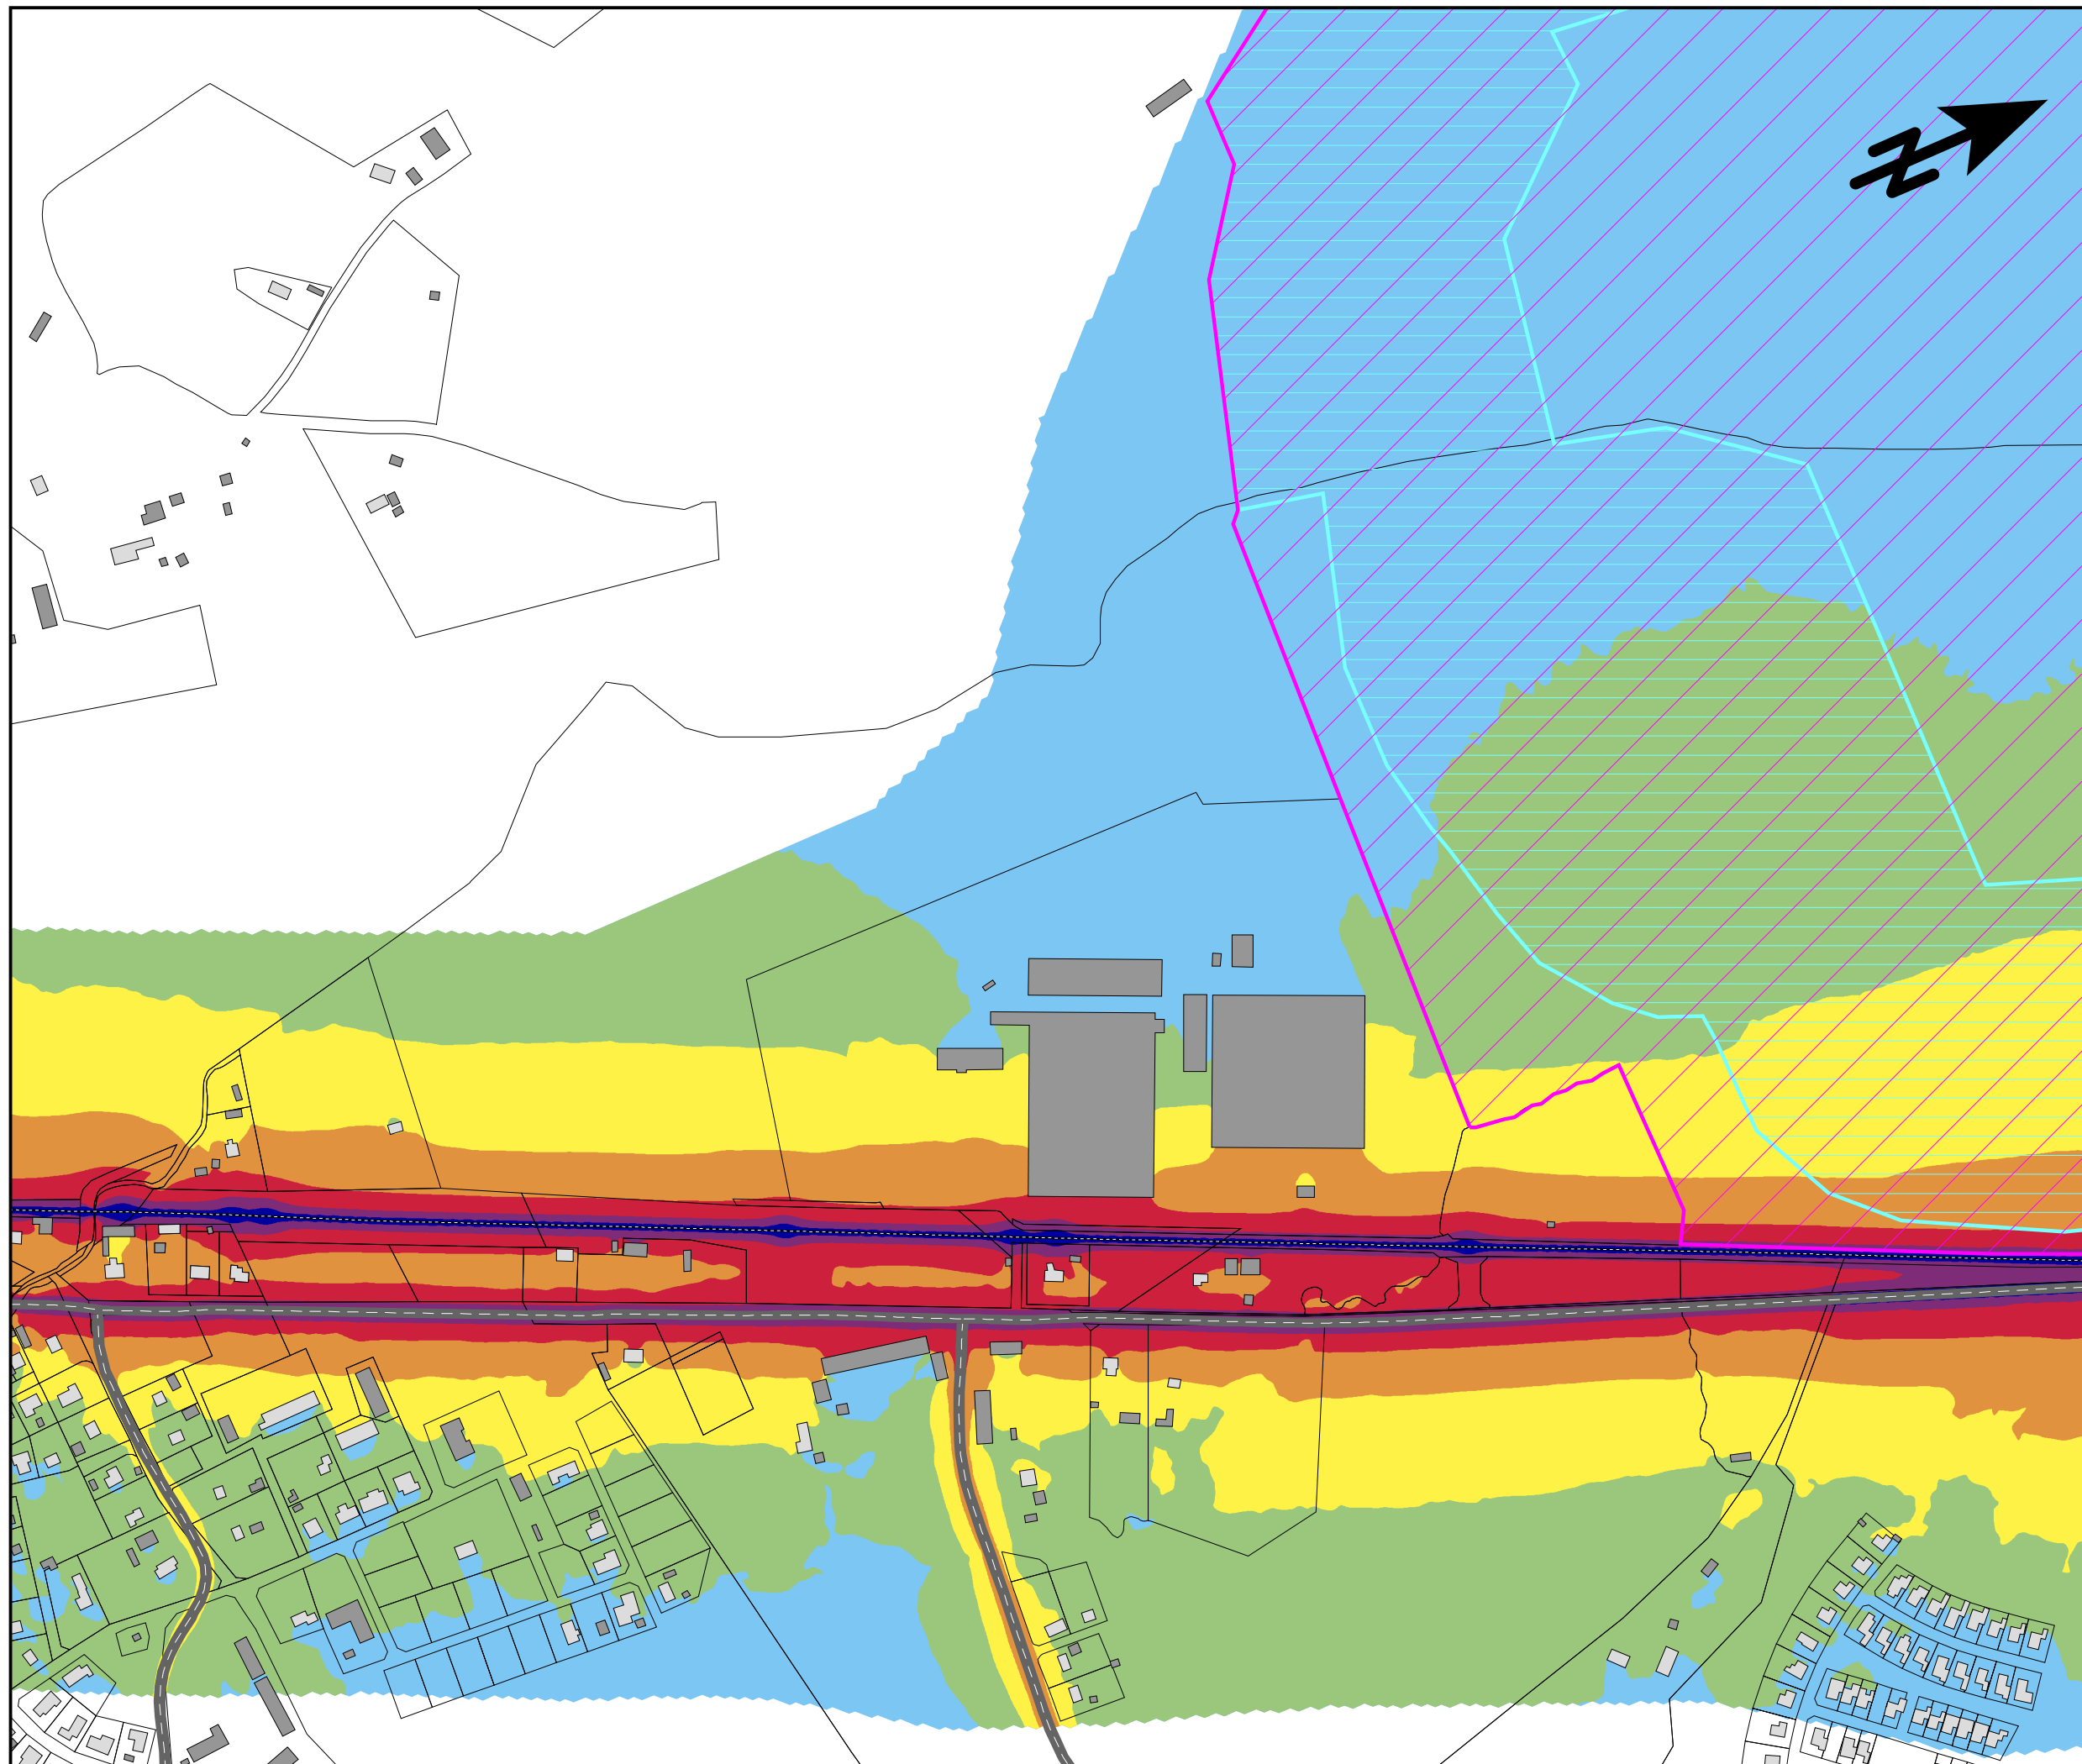

Trafikbuller

Bullerutbredning från all statlig infrastruktur

Nuläget


EKVIVALENT LJUDNIVÅ
Leq i dBA 2m över mark

75 <		
70 <		<= 75
65 <		<= 70
60 <		<= 65
55 <		<= 60
50 <		<= 55
		<= 50

TECKENFÖRKLARING

- Bostadshus
- Övrig byggnad
- Väg
- Järnväg
- Bf. bullerskyddsskärm
- Våtmarksområde
- Natura 2000 område

SKALA 1:5000

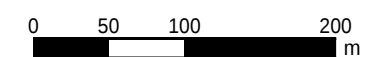

efterklang:
PART OF AFRY


E45 Säffle-Hammar
Projektnummer: 739439

UTFÖRD AV:
Javier Maresca

GRANSKAD AV:
Josefin Grönlund

2023-08-20

BILAGA 1 Blad 6

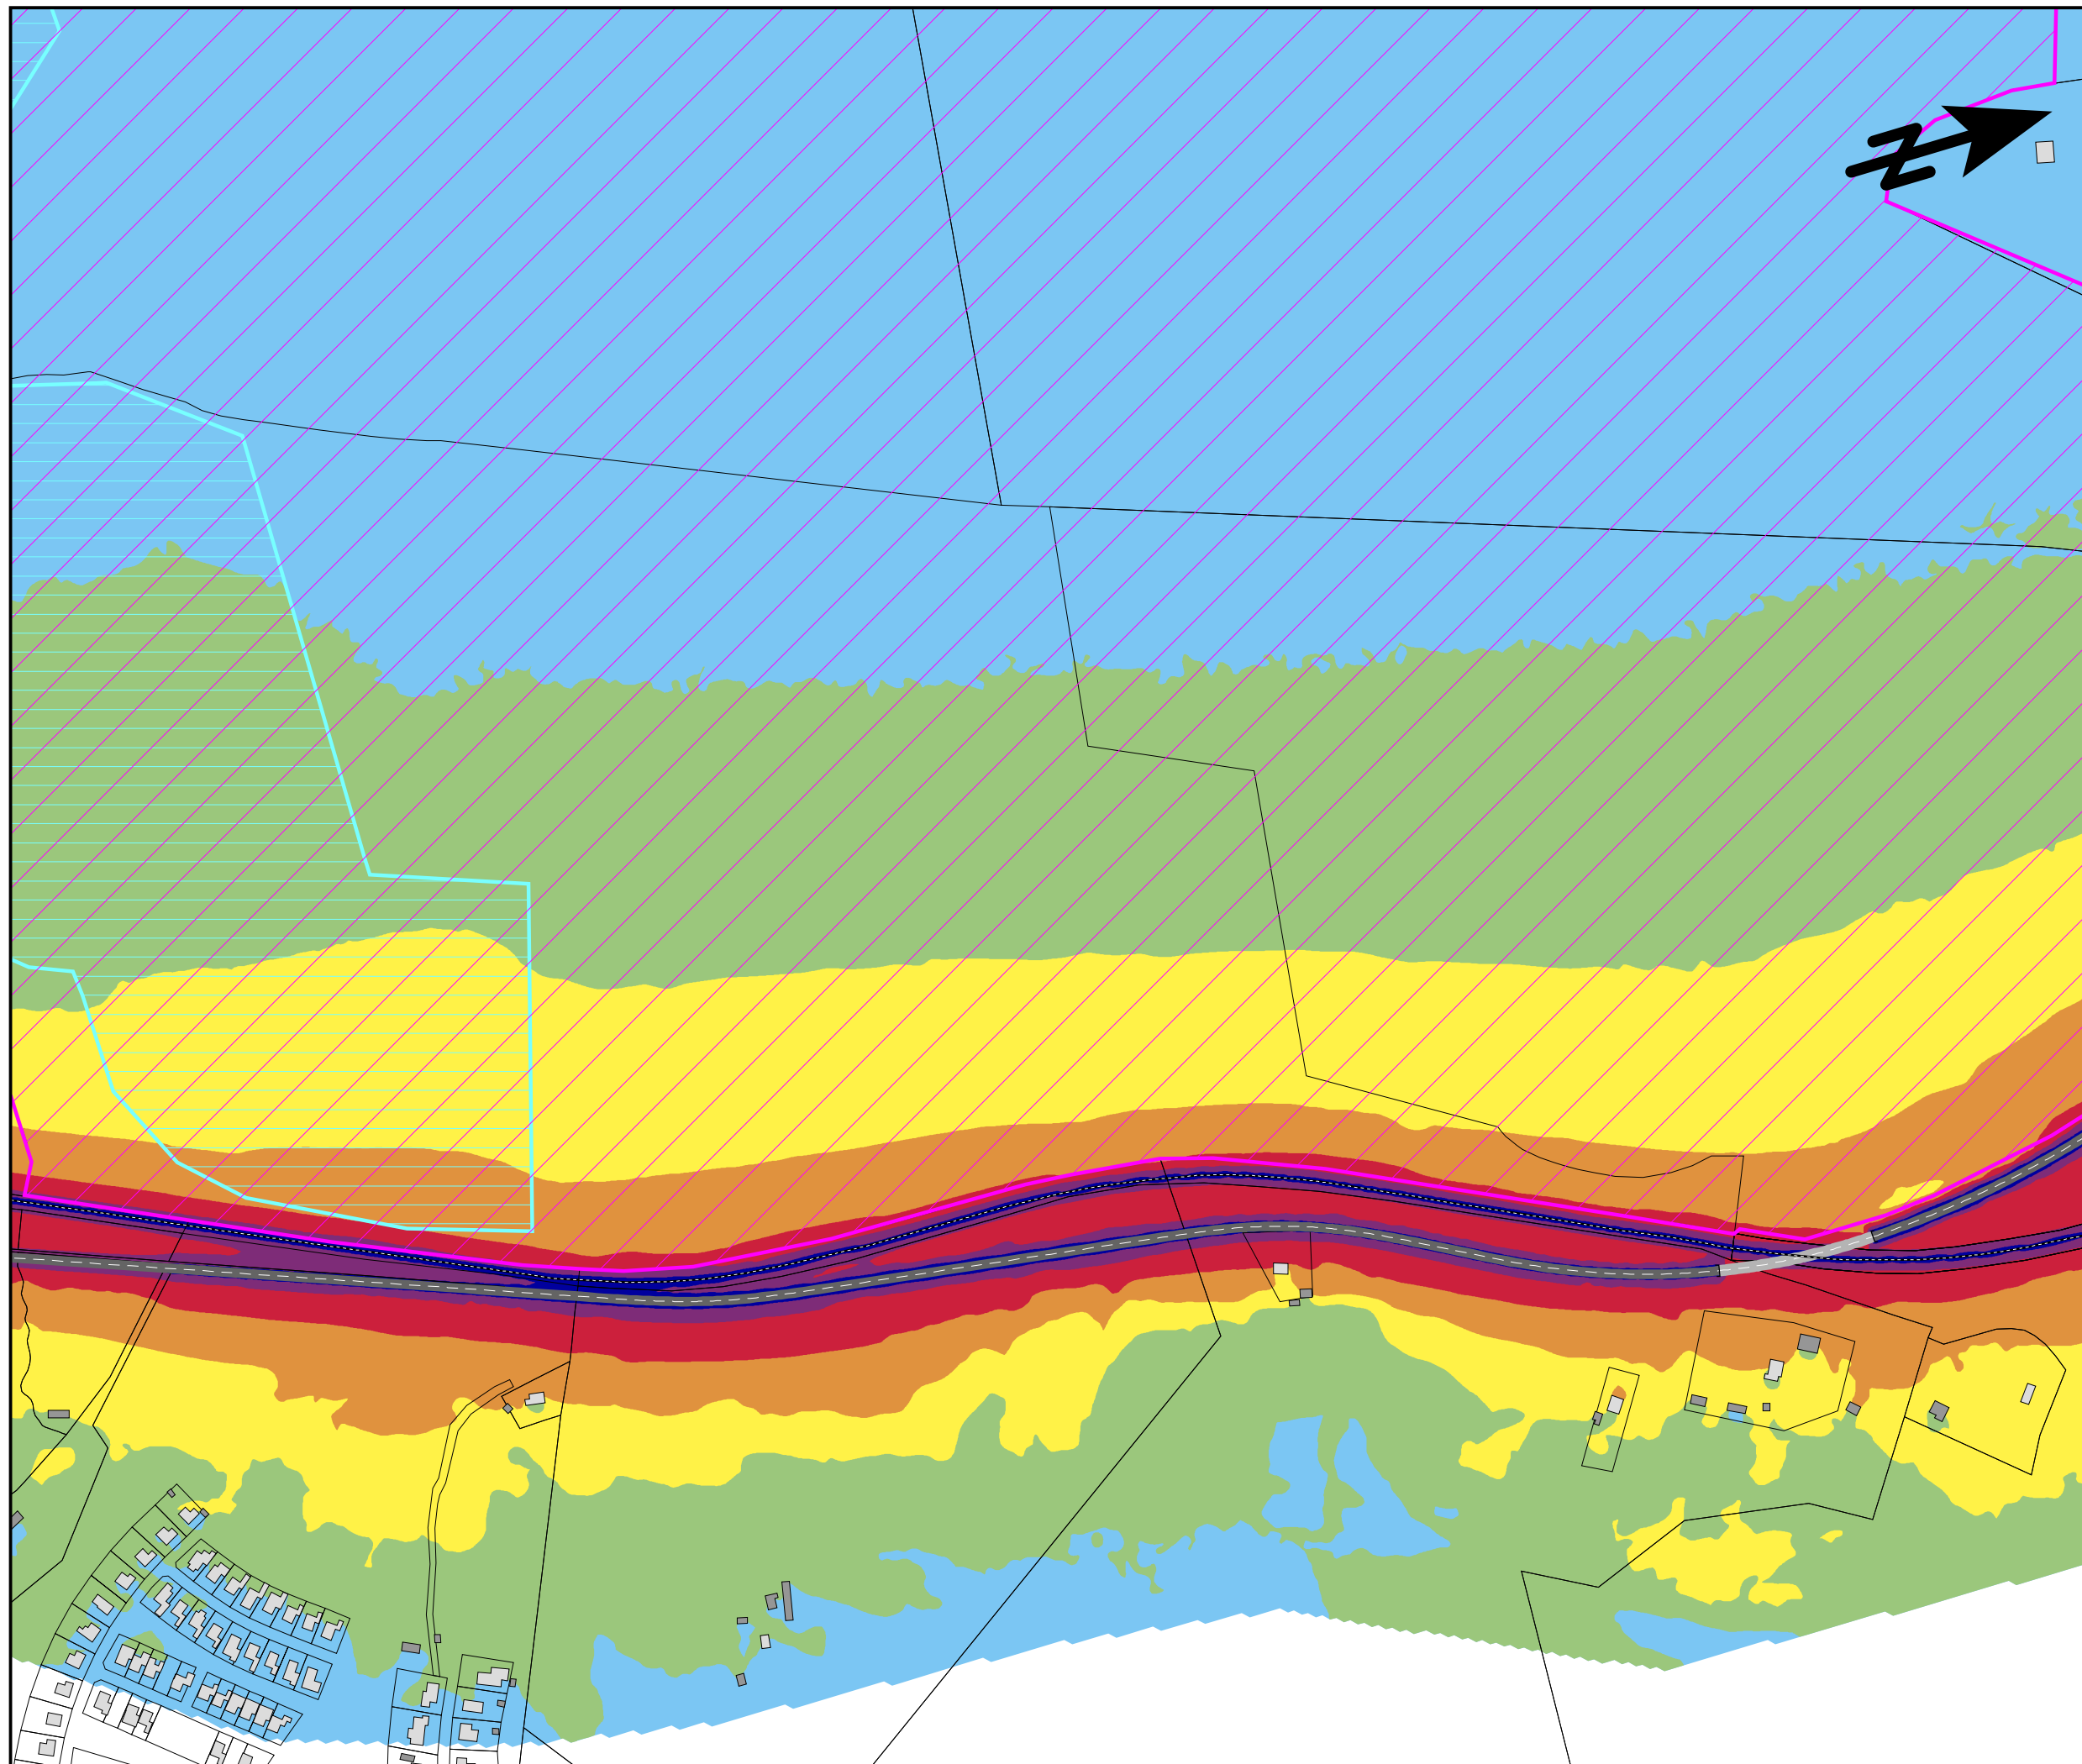

Trafikbuller
Bullerutbredning från all
statlig infrastruktur

Nuläget


EKVIVALENT LJUDNIVÅ
Leq i dBA 2m över mark

75 <		
70 <		<= 75
65 <		<= 70
60 <		<= 65
55 <		<= 60
50 <		<= 55
		<= 50

TECKENFÖRKLARING

- Bostadshus
- Övrig byggnad
- Väg
- Järnväg
- Bf. bullerskyddsskärm
- Våtmarksområde
- Natura 2000 område


SKALA 1:5000

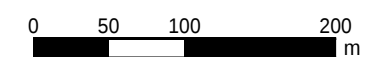

efterklang:
PART OF AFRY

E45 Säffle-Hammar
Projektnummer: 739439

UTFÖRD AV:
Javier Maresca
GRANSKAD AV:
Josefin Grönlund
2023-08-20
BILAGA 1 Blad 7

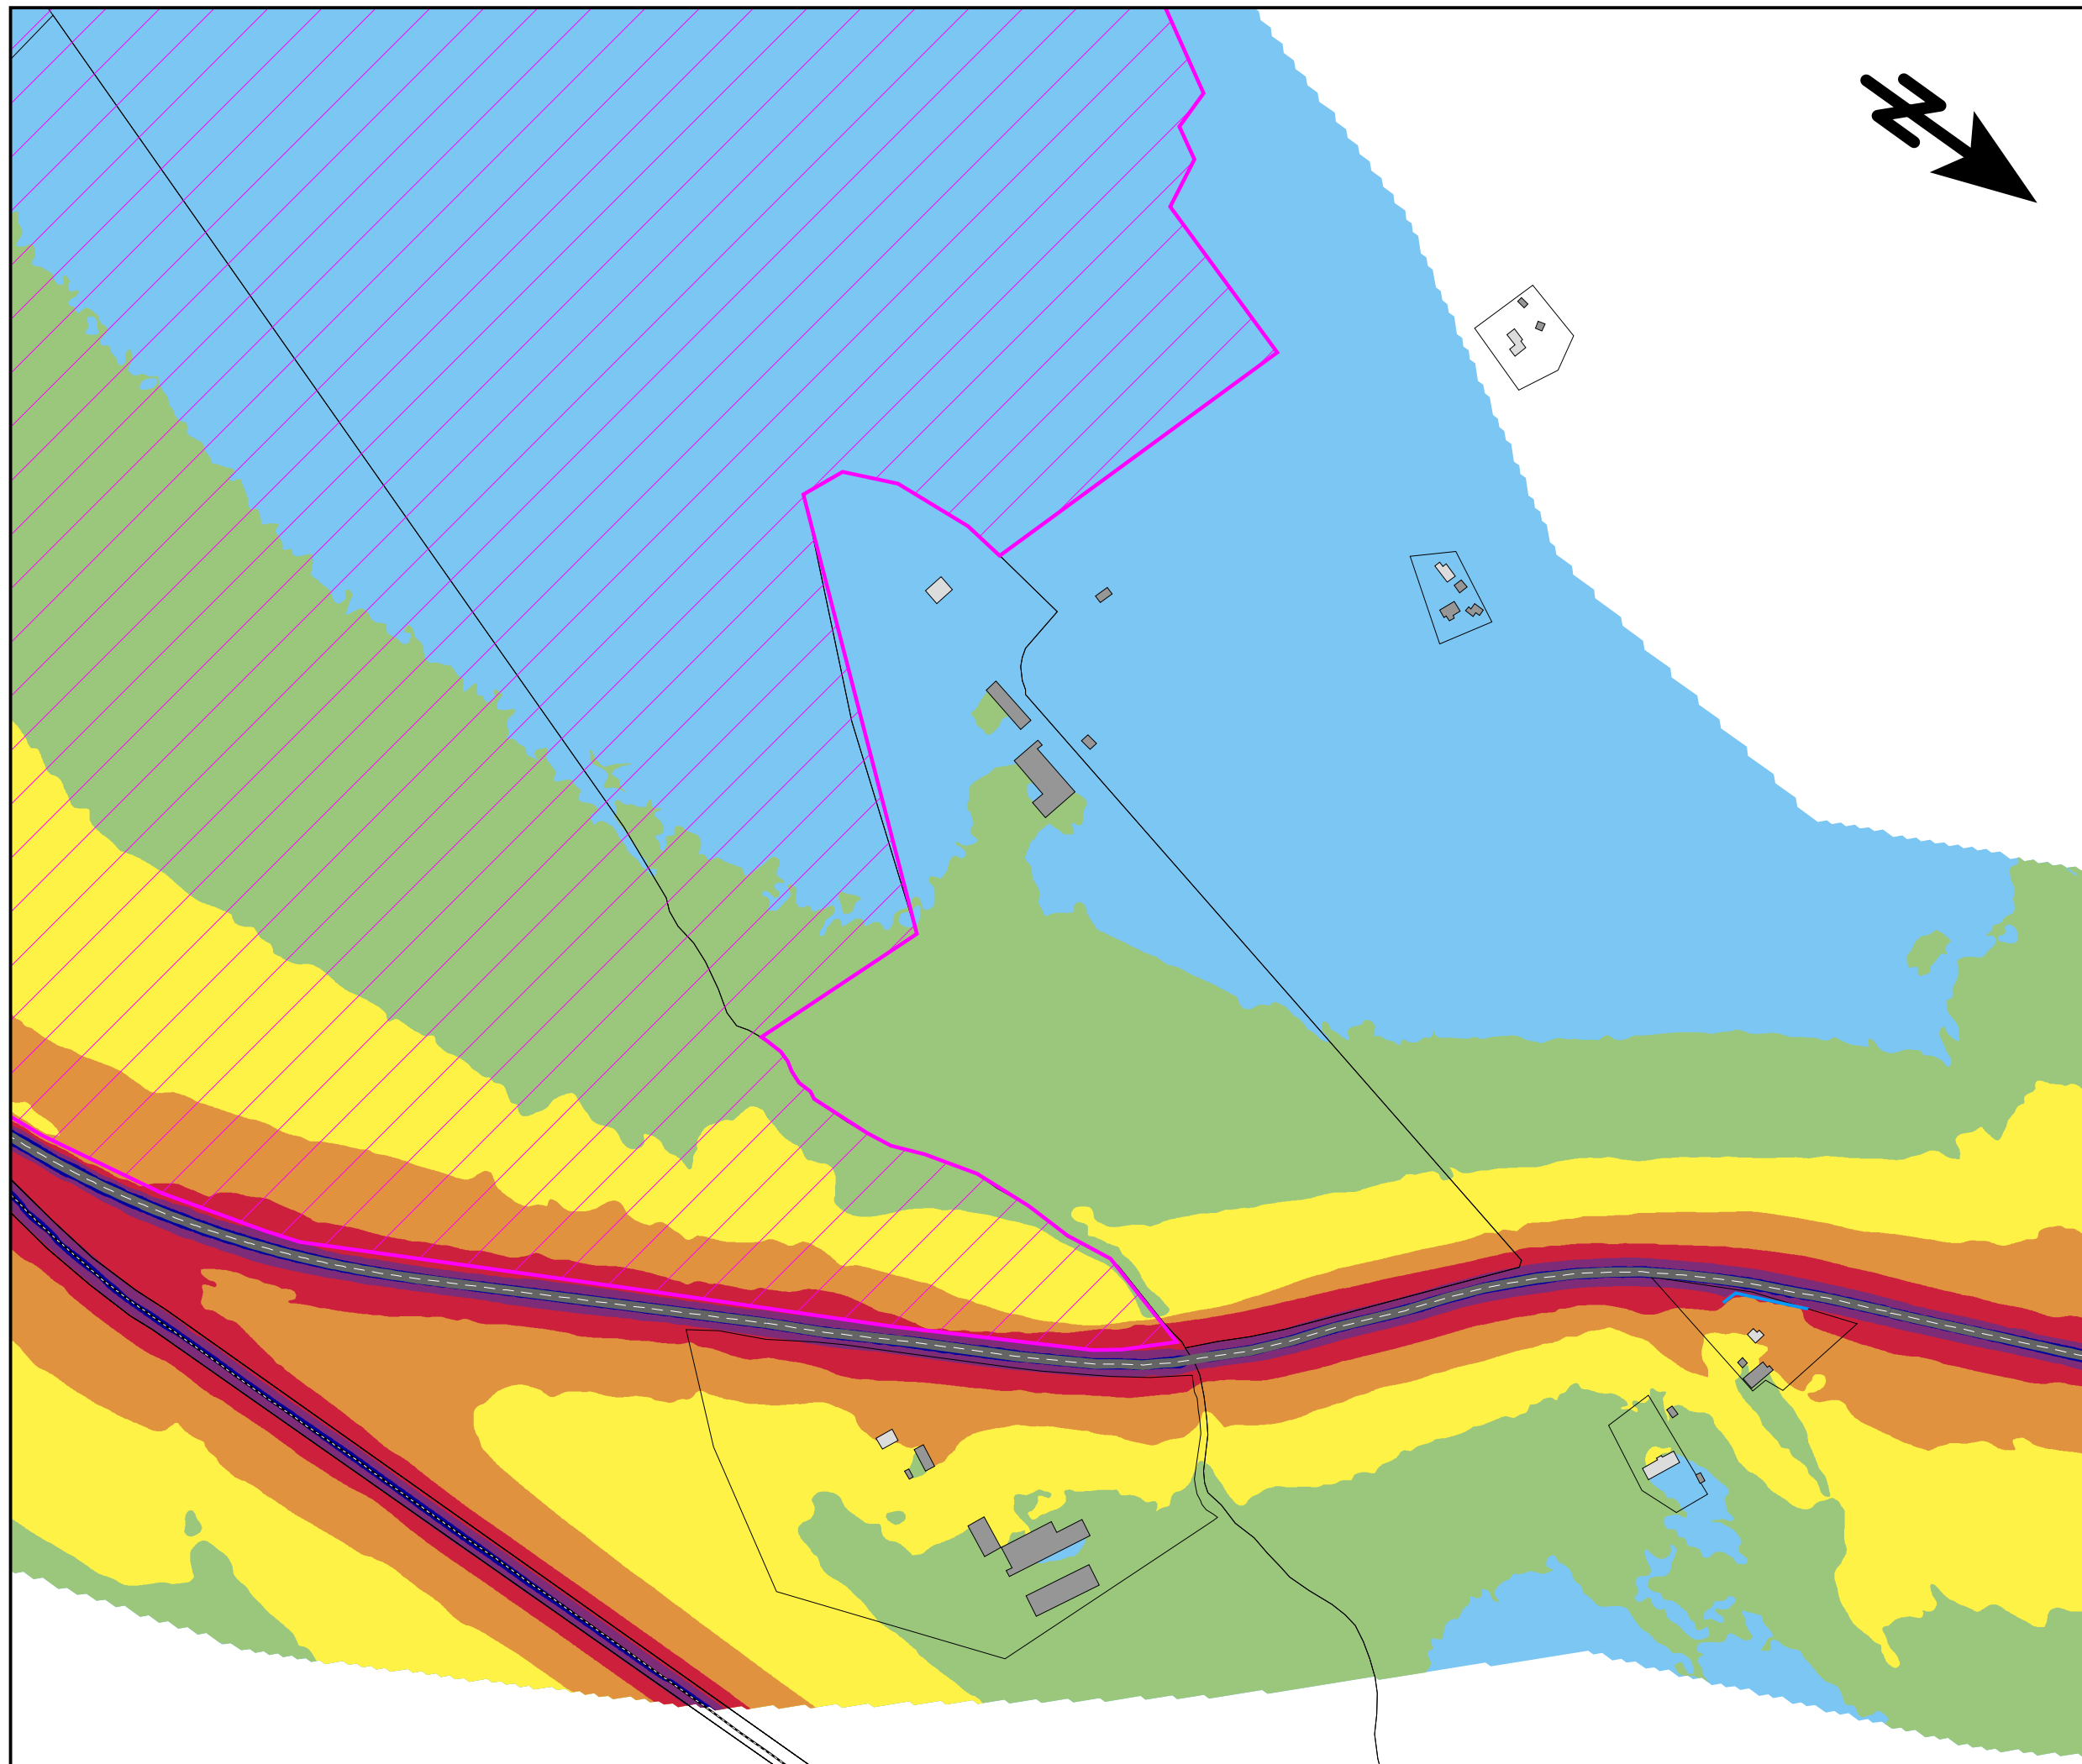

Trafikbuller

Bullerutbredning från all statlig infrastruktur

Nuläget

EKVIVALENT LJUDNIVÅ

Leq i dBA 2m över mark

75 <		
70 <		<= 75
65 <		<= 70
60 <		<= 65
55 <		<= 60
50 <		<= 55
		<= 50

TECKENFÖRKLARING

	Bostadshus
	Övrig byggnad
	Väg
	Järnväg
	Bf. bullerskyddsskärm
	Våtmarksområde
	Natura 2000 område

SKALA 1:5000

0 50 100 200 m

efterklang:

PART OF AFRY

E45 Säffle-Hammar

Projektnummer: 739439

UTFÖRD AV:


Javier Maresca

GRANSKAD AV:

Josefin Grönlund

2023-08-20

BILAGA 1 Blad 8

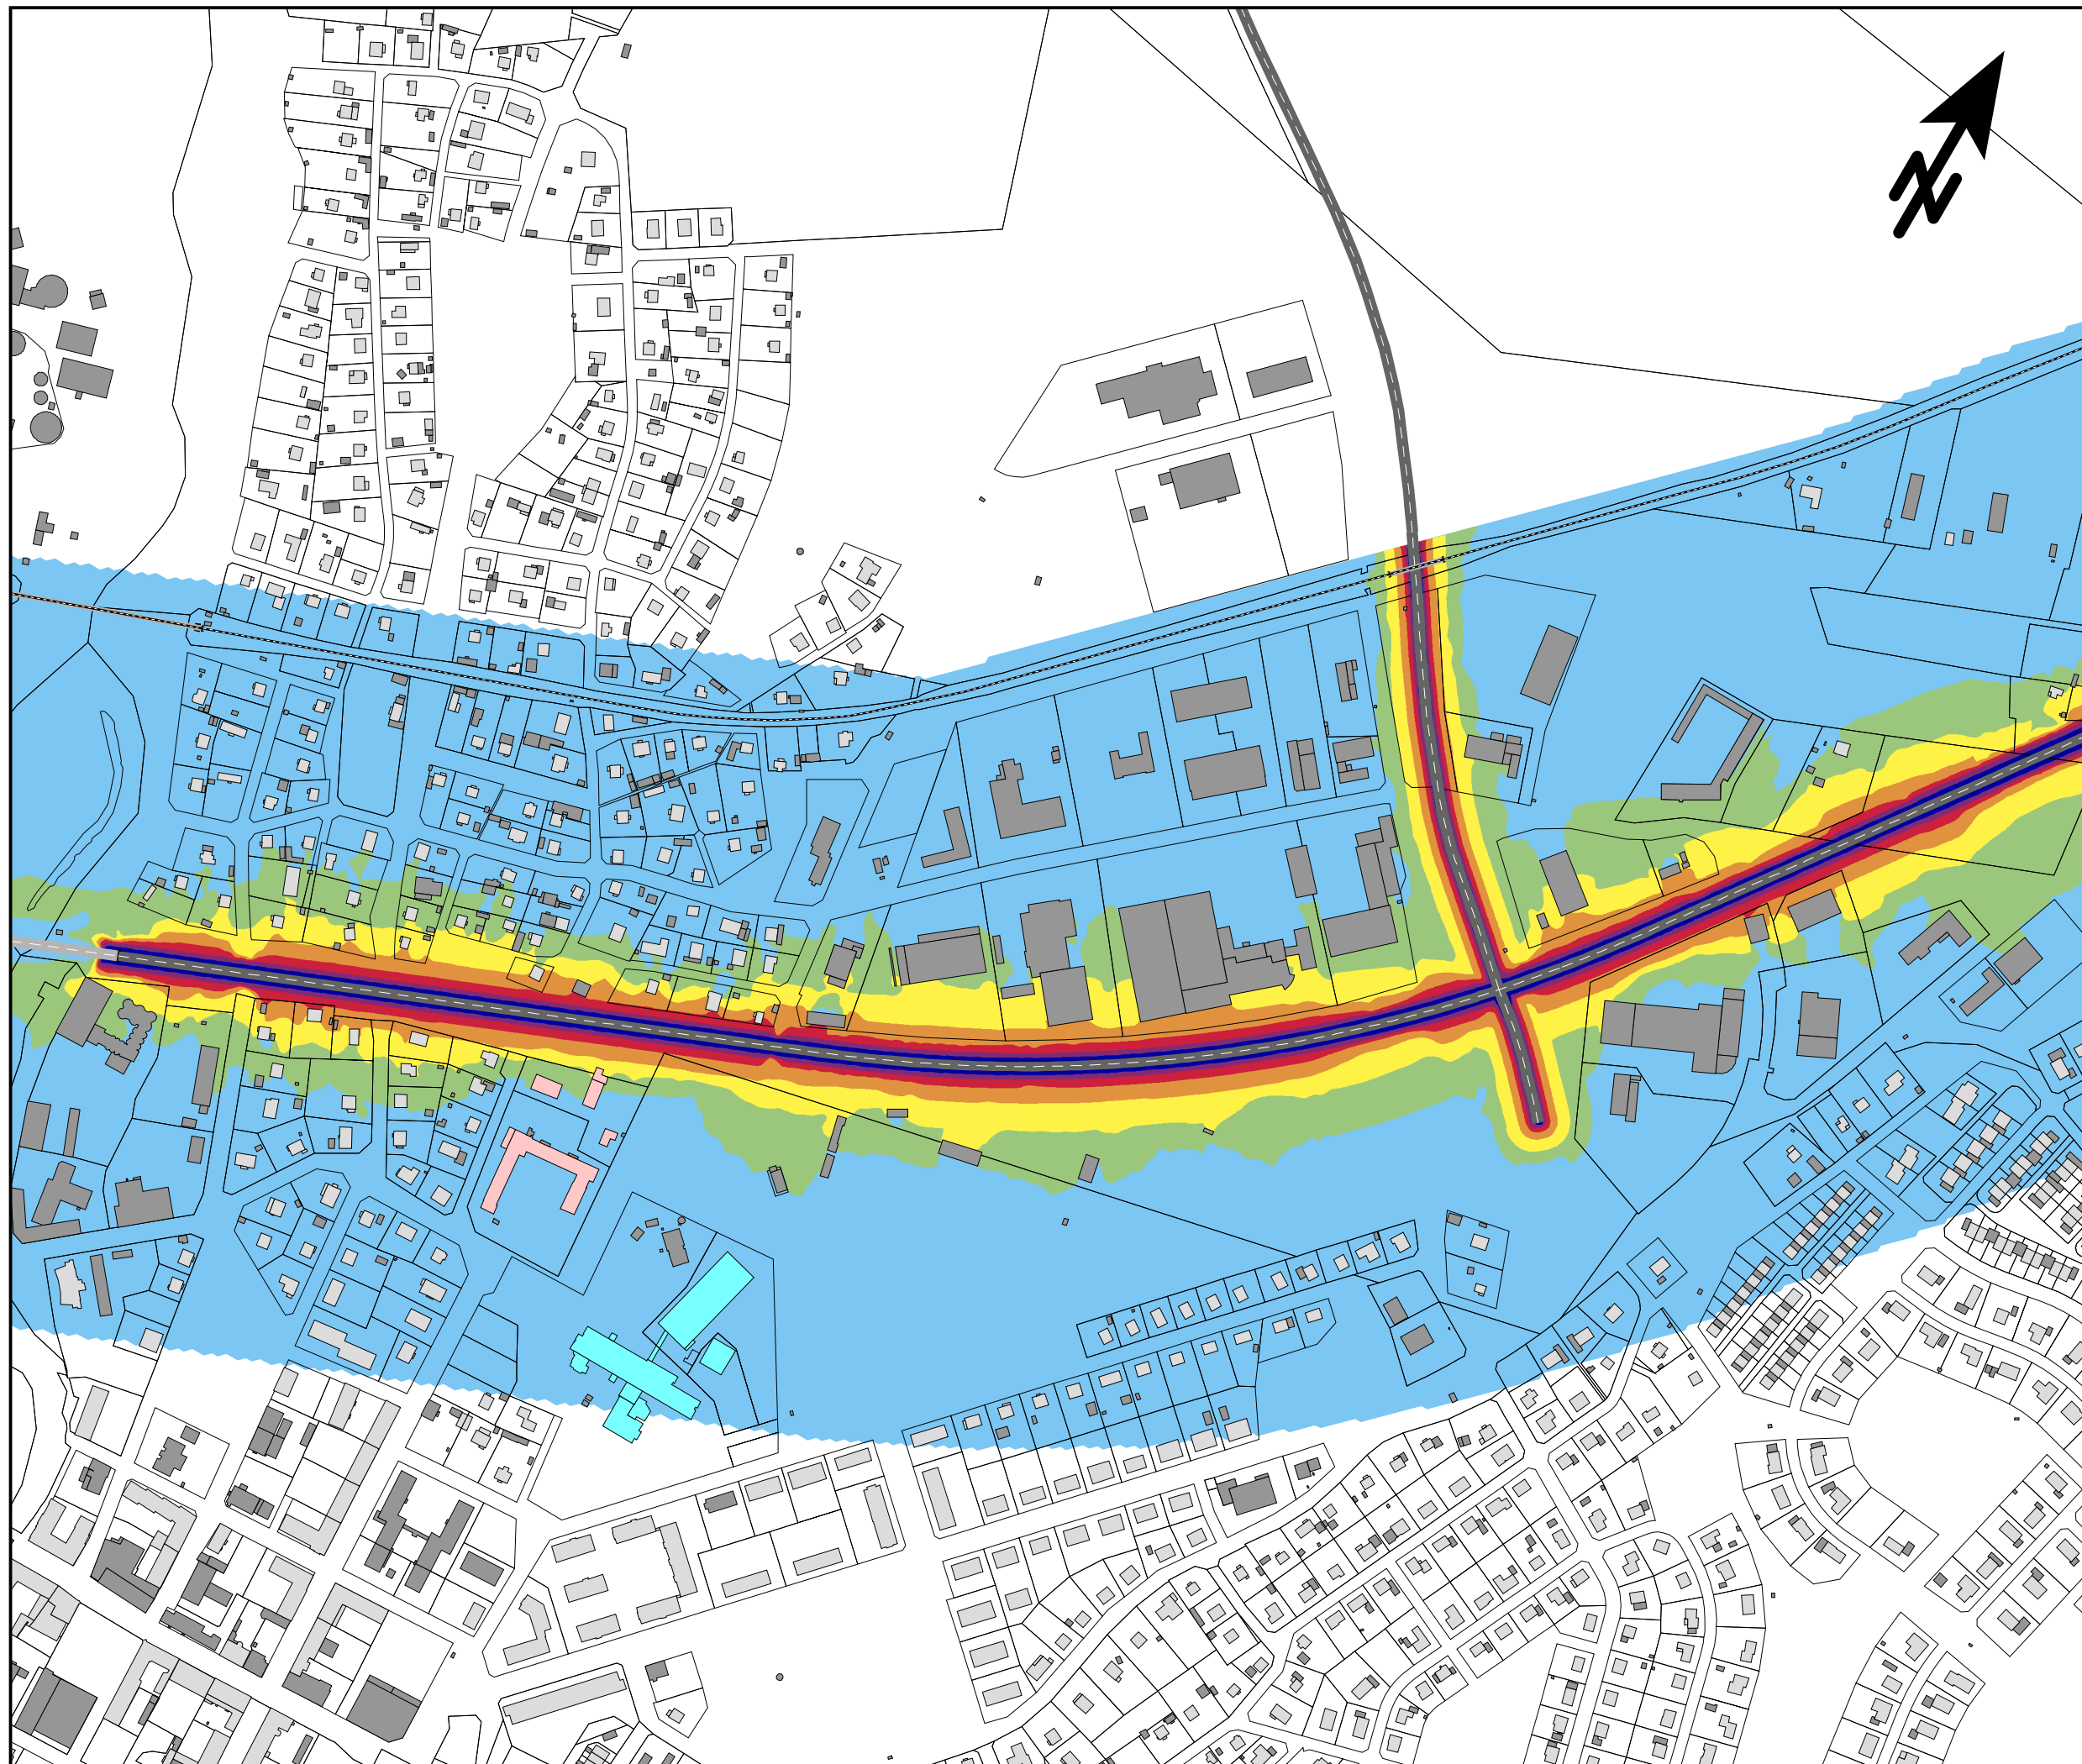

Trafikbuller
Bullerutbredning från
vägtrafik

Nuläget


MAXIMAL LJUDNIVÅ
 L_{Fmax} i dBA 2m över mark

90 <		
85 <		<= 90
80 <		<= 85
75 <		<= 80
70 <		<= 75
65 <		<= 70
		<= 65

TECKENFÖRKLARING

- Bostadshus
- Skola/förskola
- Vårdlokal
- Övrig byggnad
- Väg
- Järnväg
- Bf. bullerskyddsskärm

SKALA 1:5000

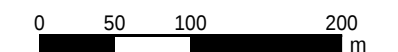

efterklang:

PART OF AFRY


E45 Säffle-Hammar
Projektnummer: 739439

UTFÖRD AV:
Javier Maresca

GRANSKAD AV:
Josefin Grönlund

2023-08-20

BILAGA 2 Blad 1

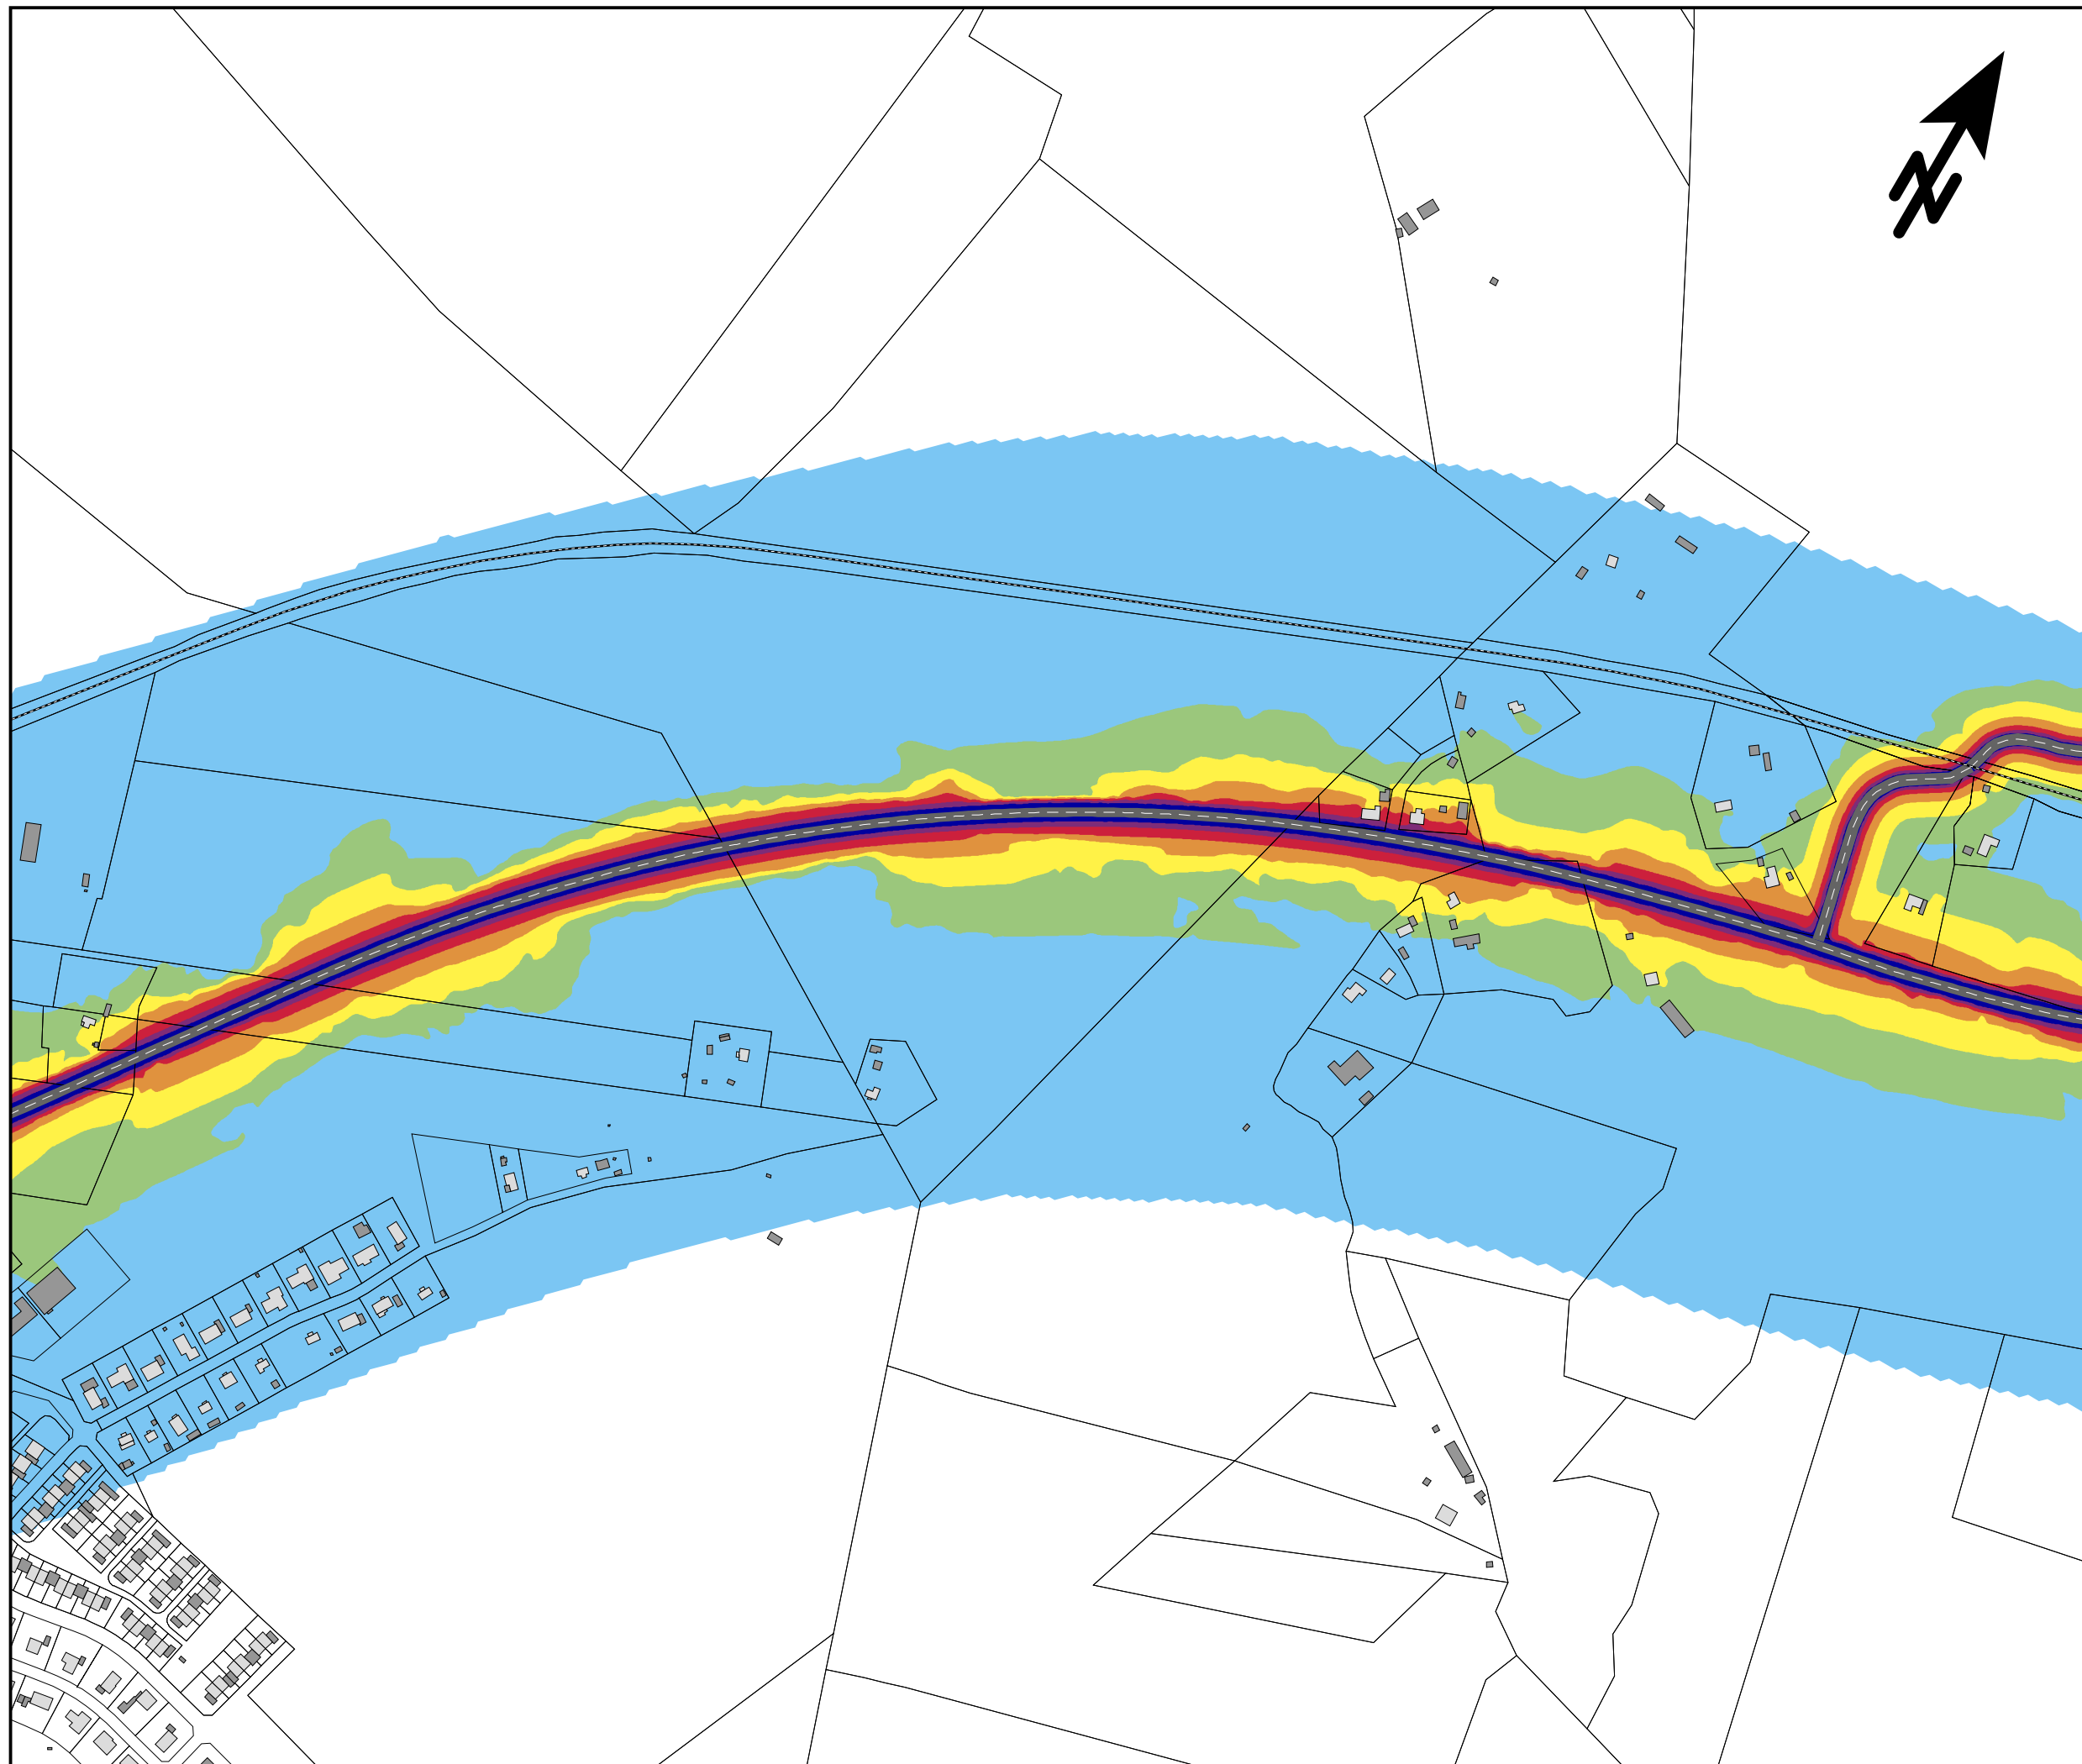

Trafikbuller
Bullerutbredning från
vägtrafik

Nuläget


MAXIMAL LJUDNIVÅ
 L_{Fmax} i dBA 2m över mark

90 <		
85 <		<= 90
80 <		<= 85
75 <		<= 80
70 <		<= 75
65 <		<= 70
		<= 65

TECKENFÖRKLARING

- Bostadshus
- Övrig byggnad
- Väg
- Järnväg
- Bf. bullerskyddsskärm

SKALA 1:5000

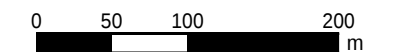


efterklang:
PART OF AFRY

E45 Säffle-Hammar
Projektnummer: 739439

UTFÖRD AV:
Javier Maresca
GRANSKAD AV:
Josefin Grönlund

2023-08-20
BILAGA 2 Blad 2

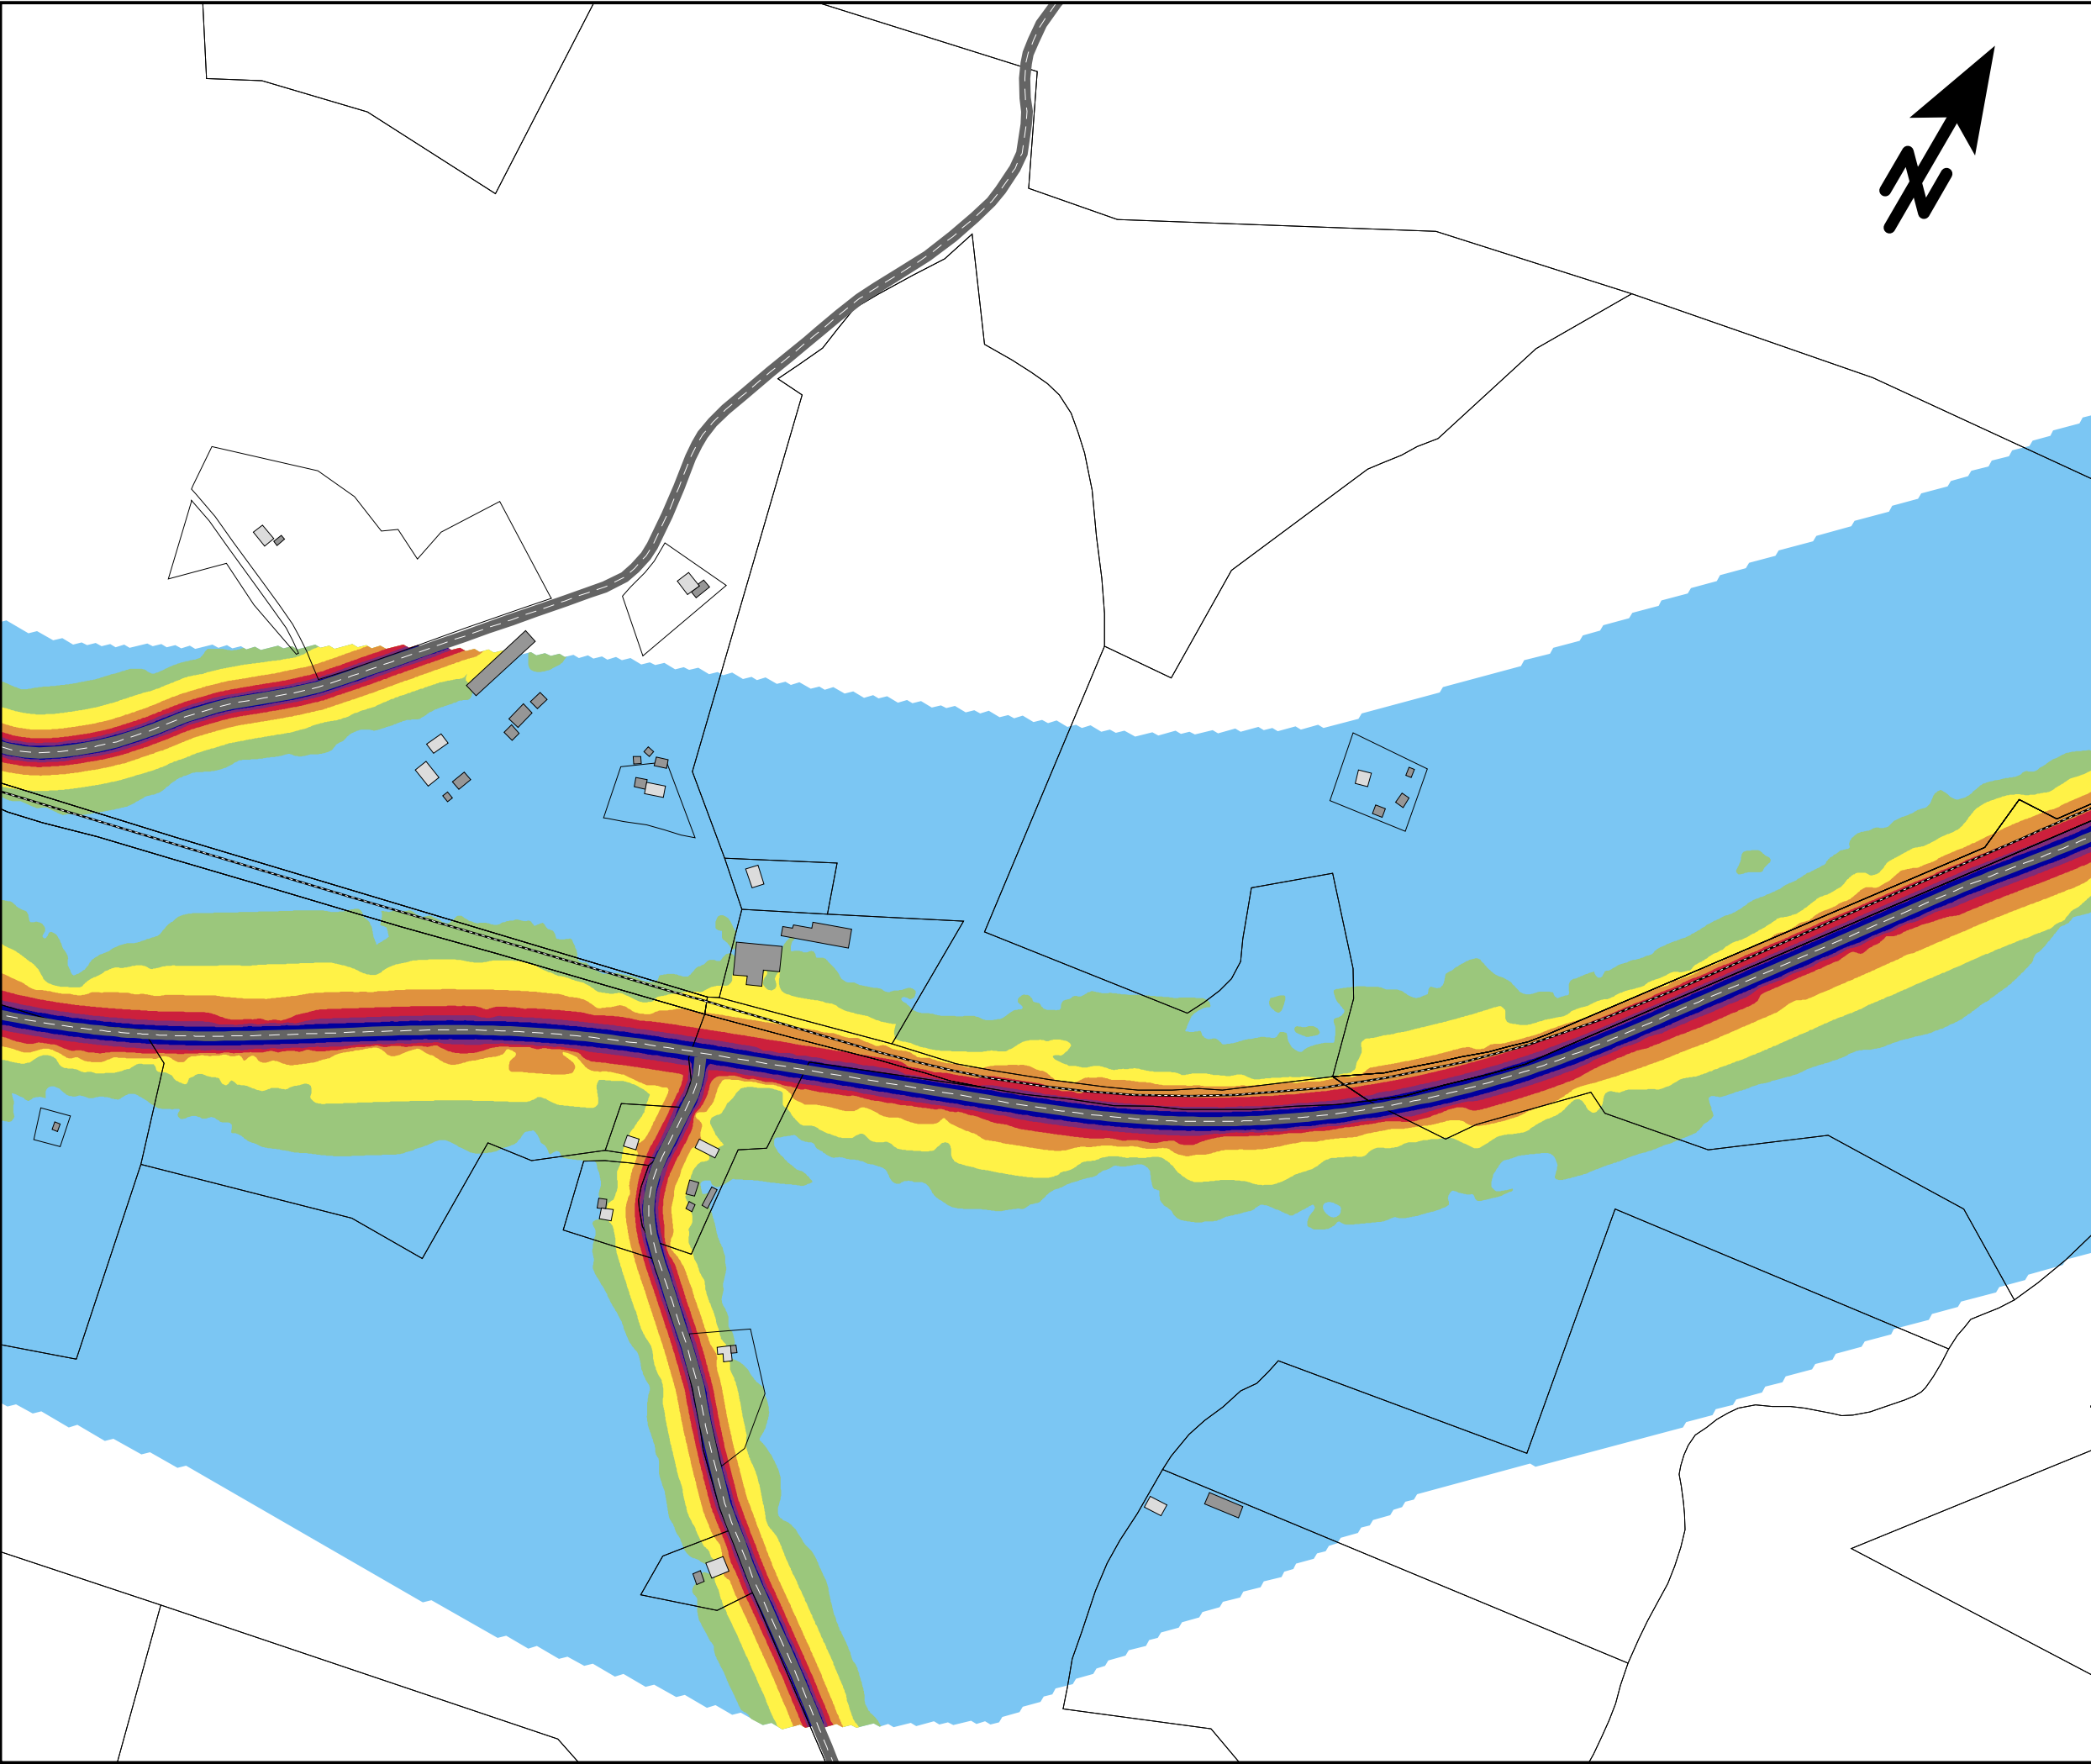

Trafikbuller
Bullerutbredning från
vägtrafik

Nuläget


MAXIMAL LJUDNIVÅ
 L_{Fmax} i dBA 2m över mark

90 <		
85 <		<= 90
80 <		<= 85
75 <		<= 80
70 <		<= 75
65 <		<= 70
		<= 65

TECKENFÖRKLARING

- Bostadshus
- Övrig byggnad
- Väg
- Järnväg
- Bf. bullerskyddsskärm

SKALA 1:5000

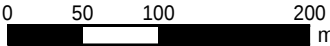

efterklang:
PART OF AFRY


E45 Säffle-Hammar
Projektnummer: 739439

UTFÖRD AV:
Javier Maresca

GRANSKAD AV:
Josefin Grönlund

2023-08-20

BILAGA 2 Blad 3

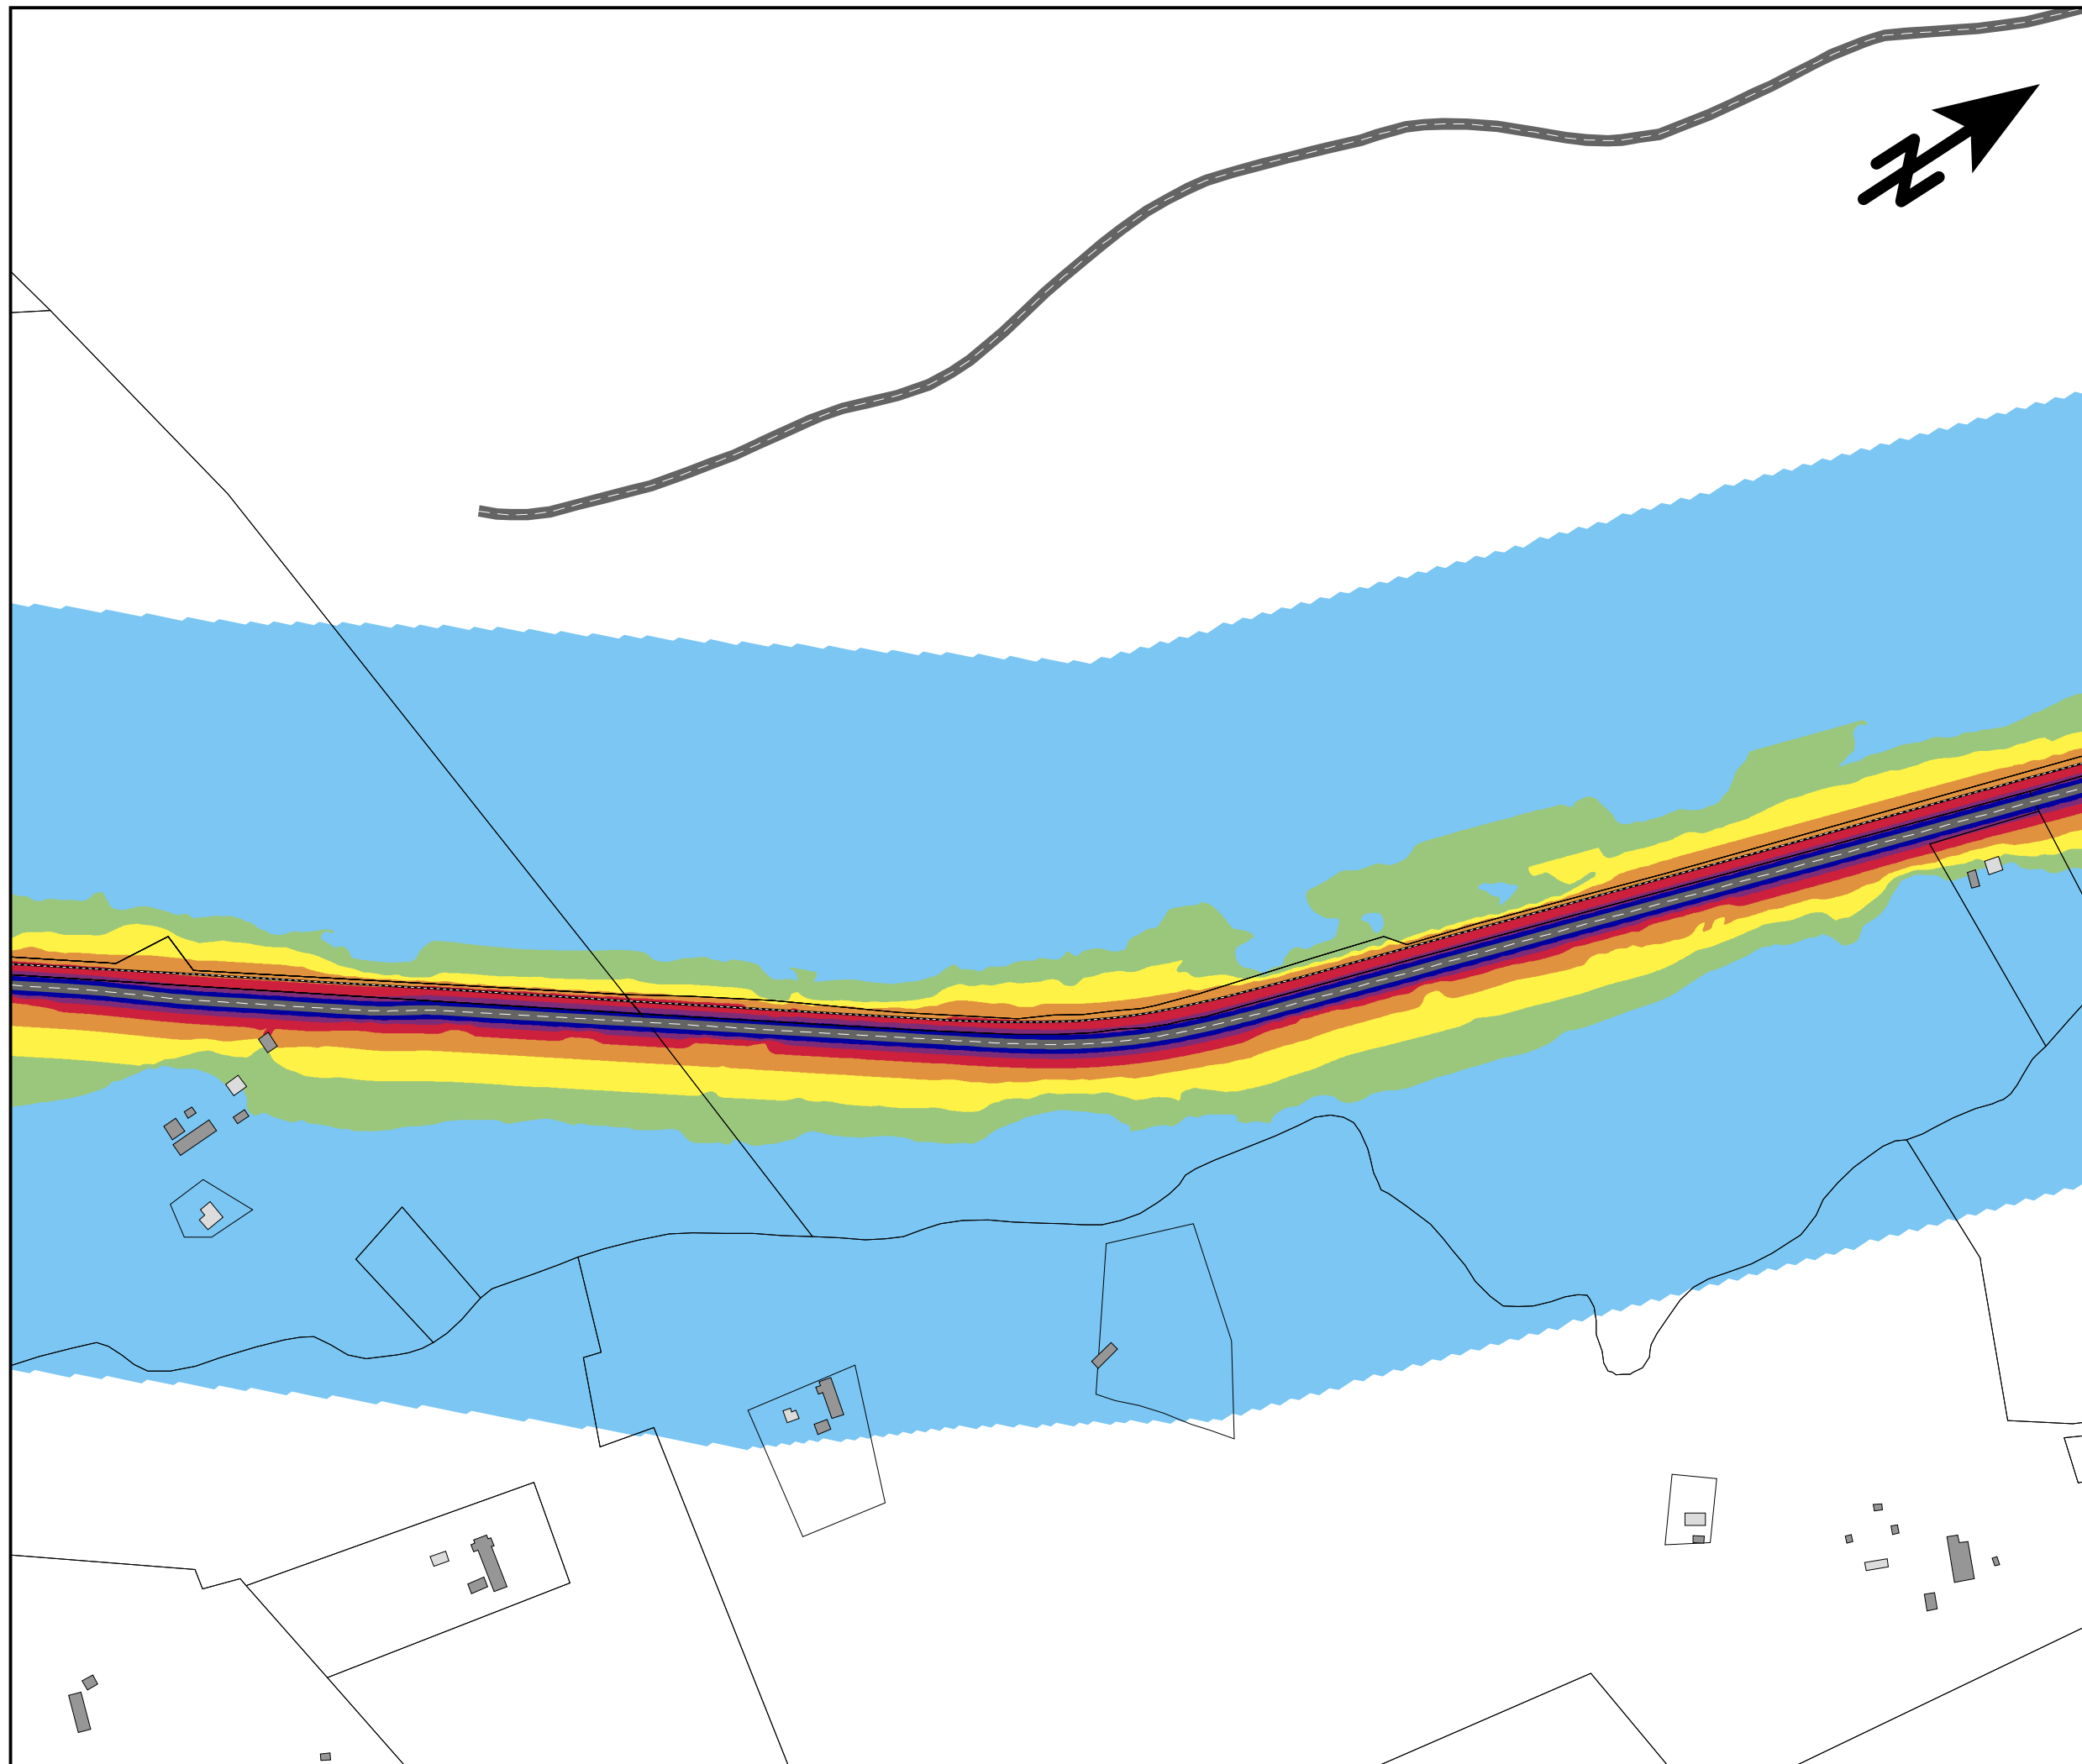

Trafikbuller
Bullerutbredning från
vägtrafik

Nuläget


MAXIMAL LJUDNIVÅ
 L_{Fmax} i dBA 2m över mark

90 <		
85 <	≤ 90	
80 <	≤ 85	
75 <	≤ 80	
70 <	≤ 75	
65 <	≤ 70	
	≤ 65	

TECKENFÖRKLARING

- Bostadshus
- Övrig byggnad
- Väg
- Järnväg
- Bf. bullerskyddsskärm

SKALA 1:5000

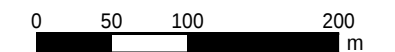

efterklang:

PART OF AFRY

E45 Säffle-Hammar
Projektnummer: 739439

UTFÖRD AV:
Javier Maresca

GRANSKAD AV:
Josefin Grönlund

2023-08-20

BILAGA 2 Blad 4



Trafikbuller
Bullerutbredning från
vägtrafik

Nuläget

MAXIMAL LJUDNIVÅ
 L_{Fmax} i dBA 2m över mark

90 <		
85 <		<= 90
80 <		<= 85
75 <		<= 80
70 <		<= 75
65 <		<= 70
		<= 65

TECKENFÖRKLARING

- Bostadshus
- Övrig byggnad
- Väg
- Järnväg
- Bf. bullerskyddsskärm

SKALA 1:5000

0 50 100 200 m

efterklang:

PART OF AFRY


E45 Säffle-Hammar
Projektnummer: 739439

UTFÖRD AV:
Javier Maresca

GRANSKAD AV:
Josefin Grönlund

2023-08-20

BILAGA 2 Blad 5

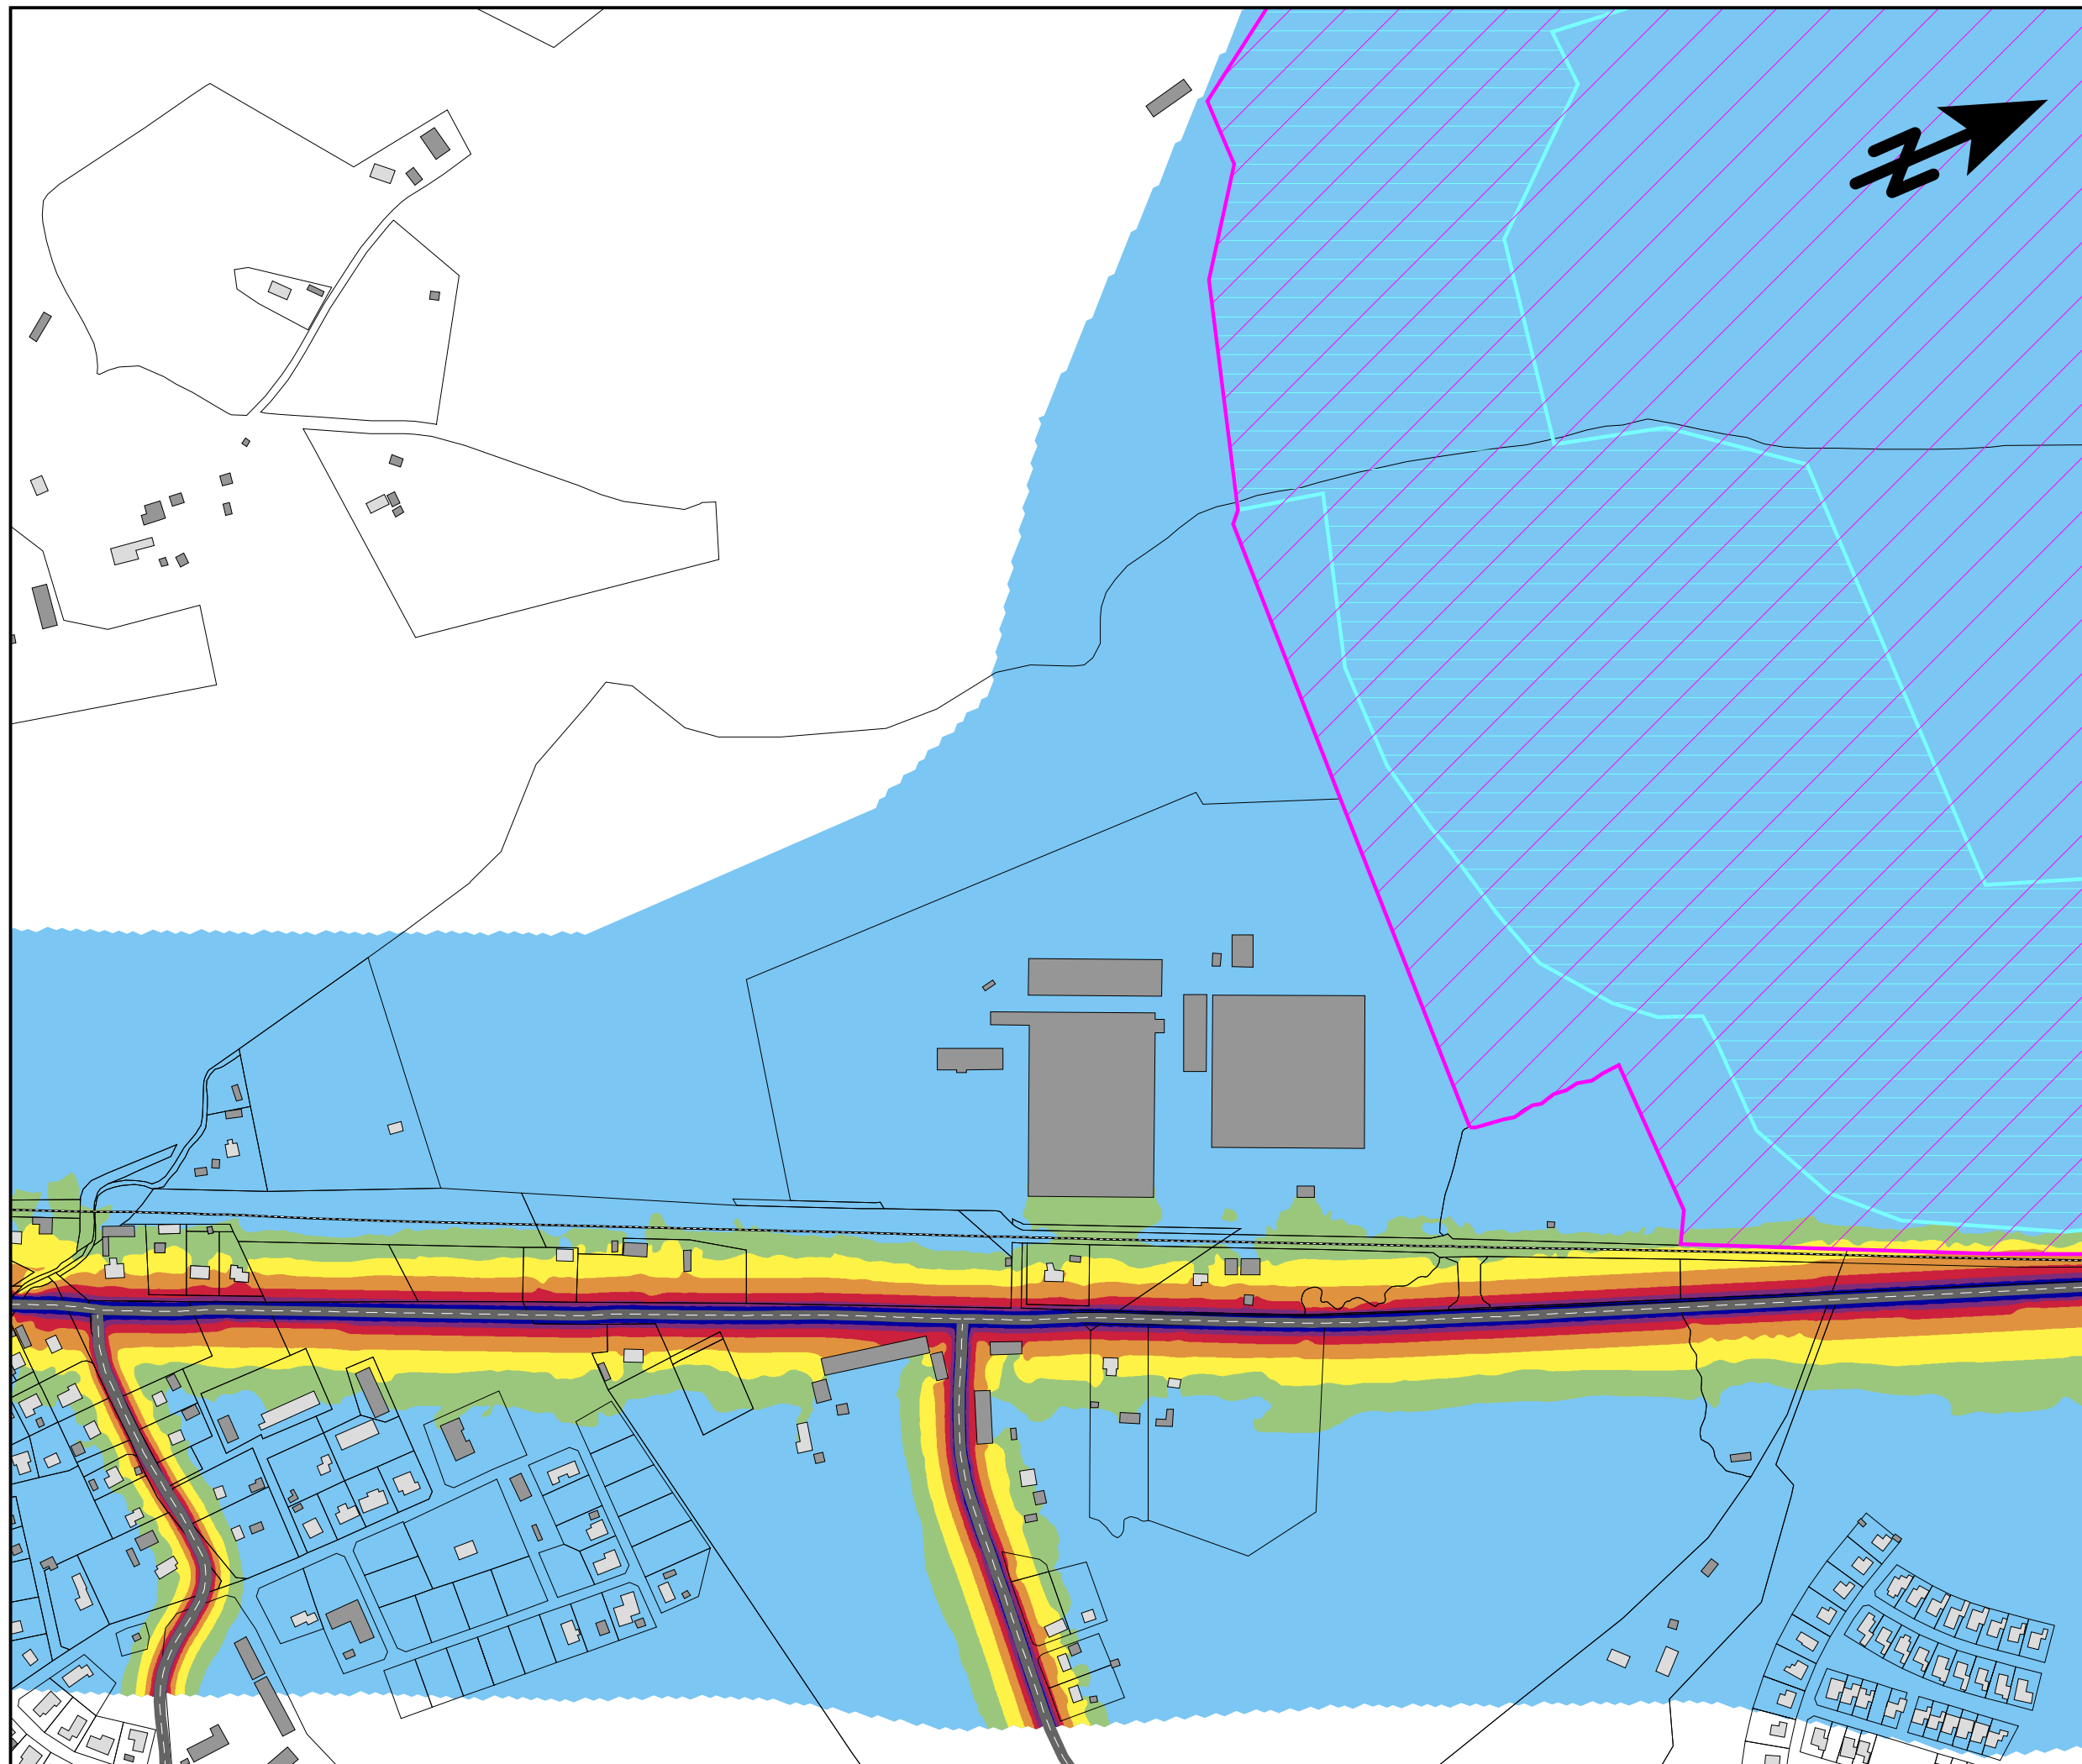

Trafikbuller
Bullerutbredning från
vägtrafik

Nuläget


MAXIMAL LJUDNIVÅ
 L_{Fmax} i dBA 2m över mark

90 <		
85 <		<= 90
80 <		<= 85
75 <		<= 80
70 <		<= 75
65 <		<= 70
		<= 65

TECKENFÖRKLARING

- Bostadshus
- Övrig byggnad
- Väg
- Järnväg
- Bf. bullerskyddsskärm
- Våtmarksområde
- Natura 2000 område

SKALA 1:5000

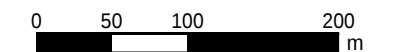

efterklang:

PART OF AFRY


E45 Säffle-Hammar
Projektnummer: 739439

UTFÖRD AV:
Javier Maresca

GRANSKAD AV:
Josefin Grönlund

2023-08-20

BILAGA 2 Blad 6

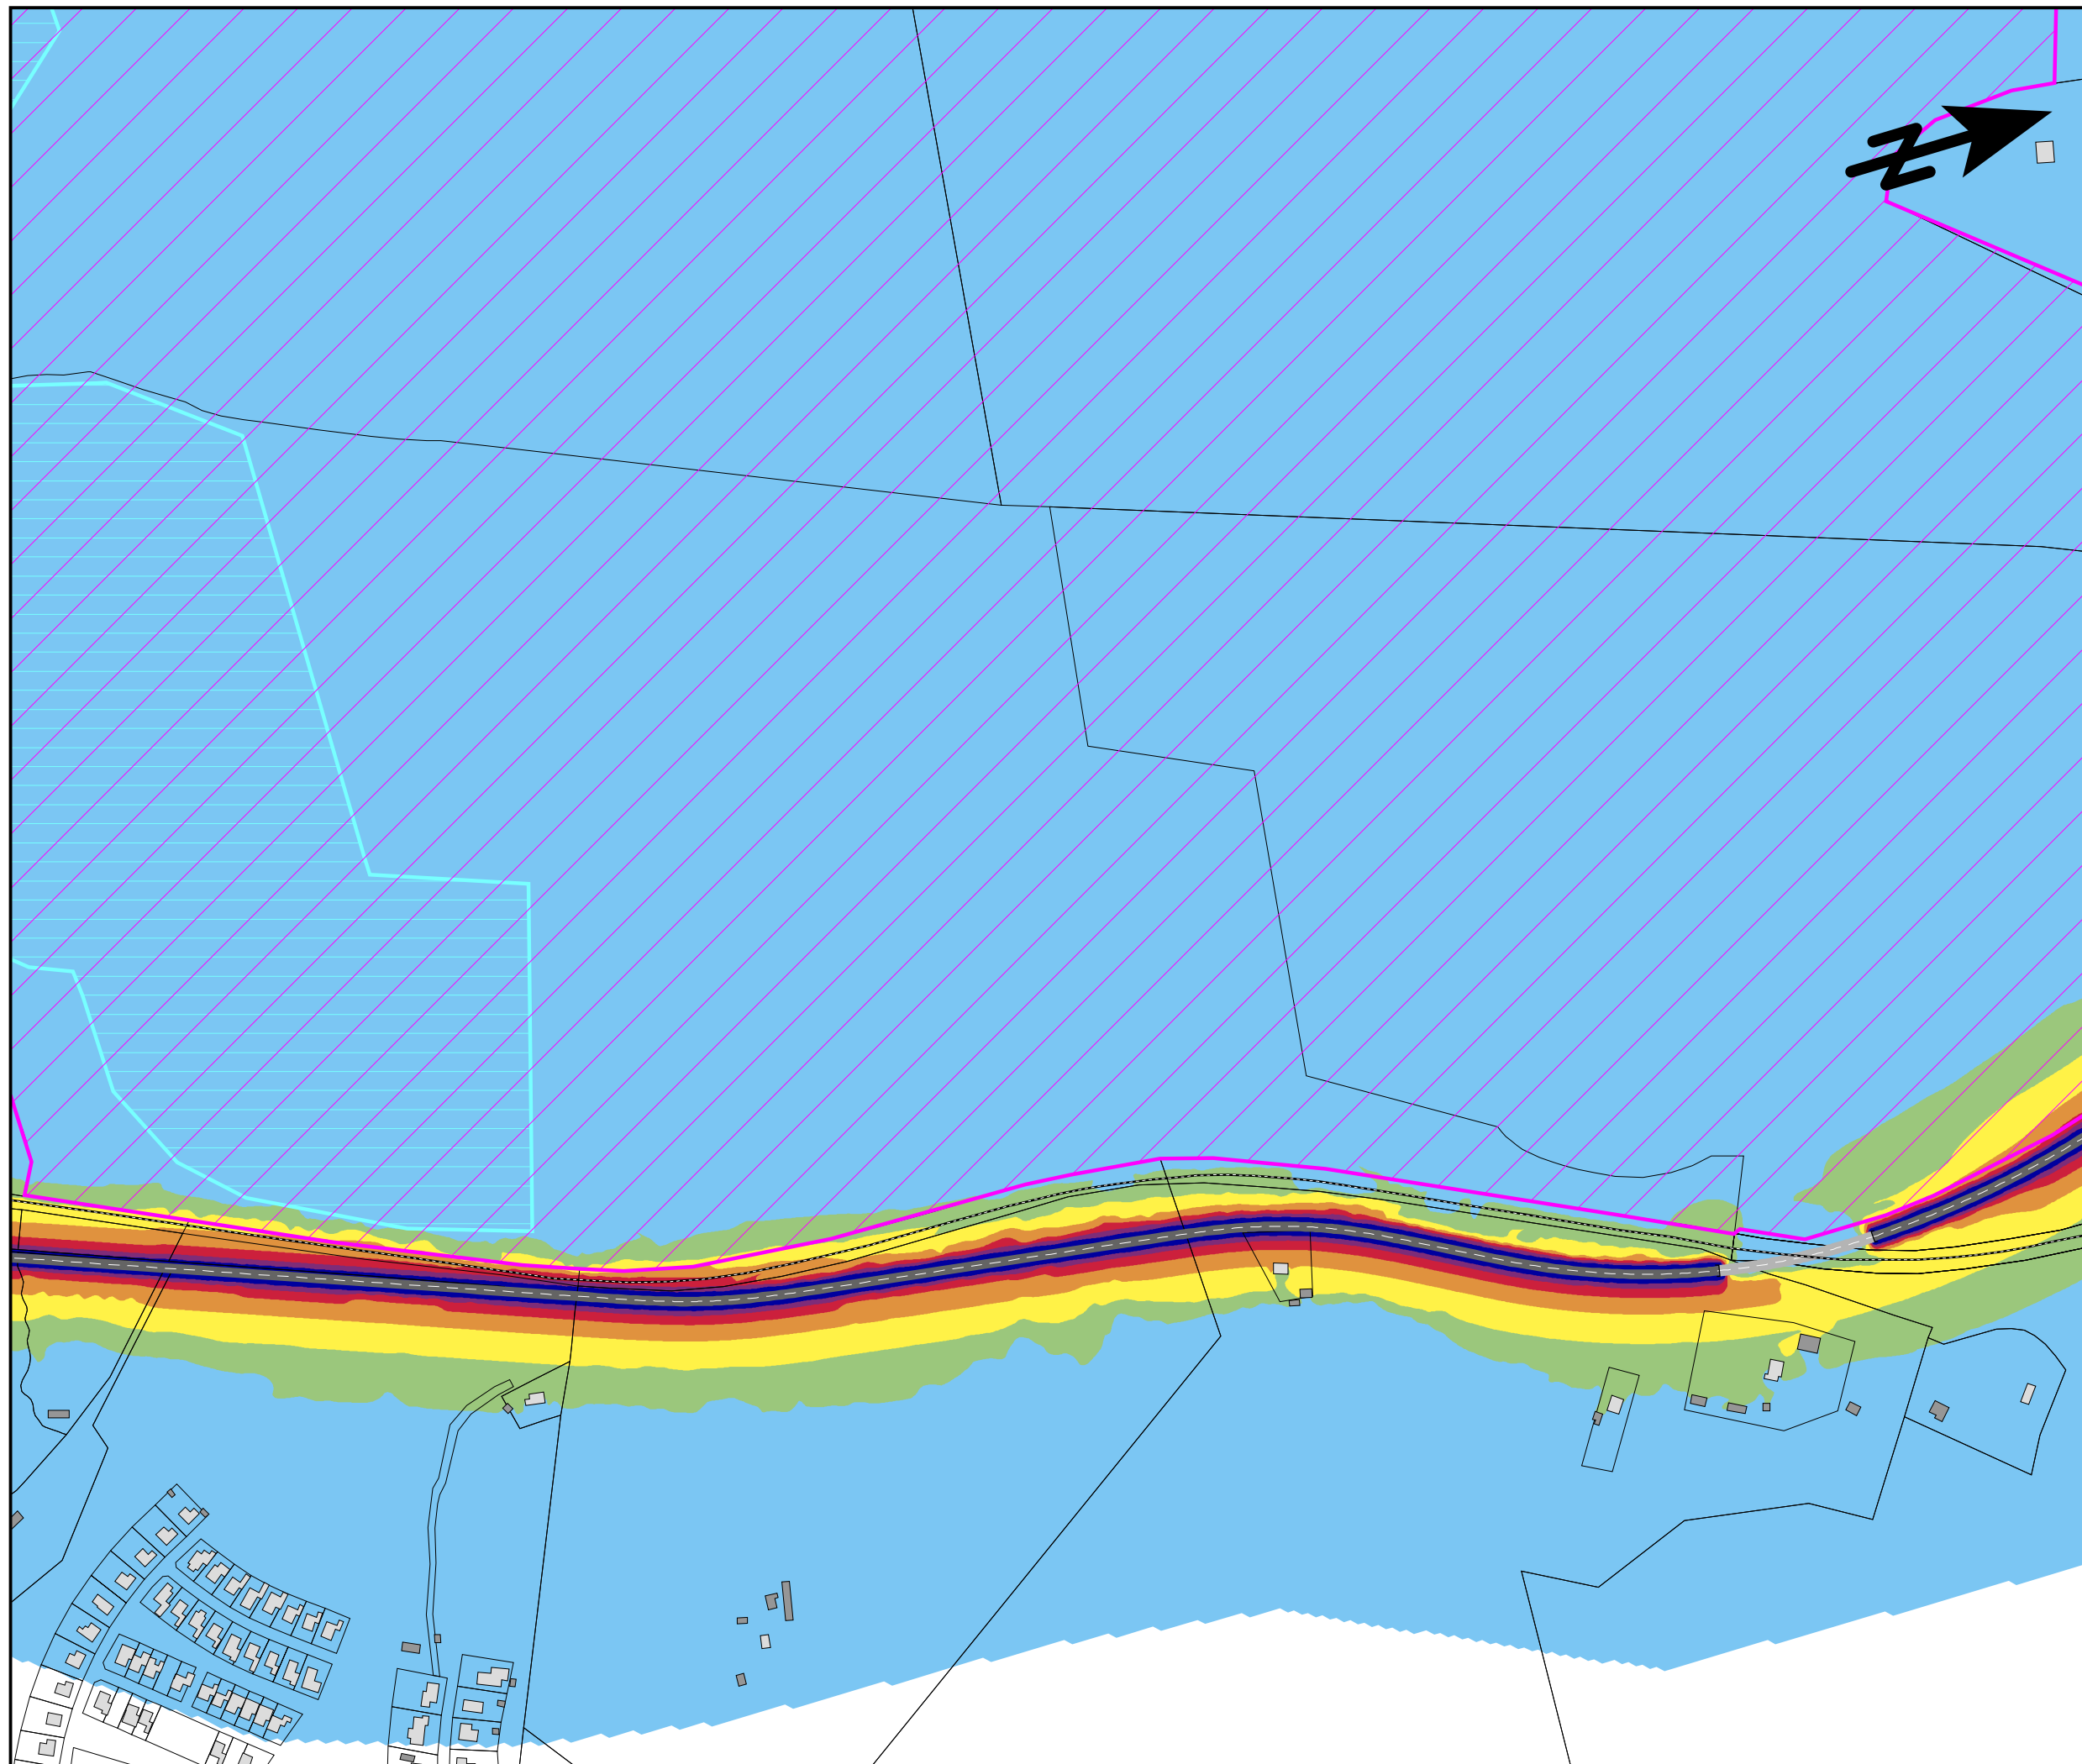

Trafikbuller
Bullerutbredning från
vägtrafik

Nuläget


MAXIMAL LJUDNIVÅ
 L_{Fmax} i dBA 2m över mark

90 <		
85 <		<= 90
80 <		<= 85
75 <		<= 80
70 <		<= 75
65 <		<= 70
		<= 65

TECKENFÖRKLARING

- Bostadshus
- Övrig byggnad
- Väg
- Järnväg
- Bf. bullerskyddsskärm
- Våtmarksområde
- Natura 2000 område

SKALA 1:5000

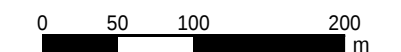

efterklang:

PART OF AFRY


E45 Säffle-Hammar
Projektnummer: 739439

UTFÖRD AV:
Javier Maresca

GRANSKAD AV:
Josefin Grönlund

2023-08-20

BILAGA 2 Blad 7

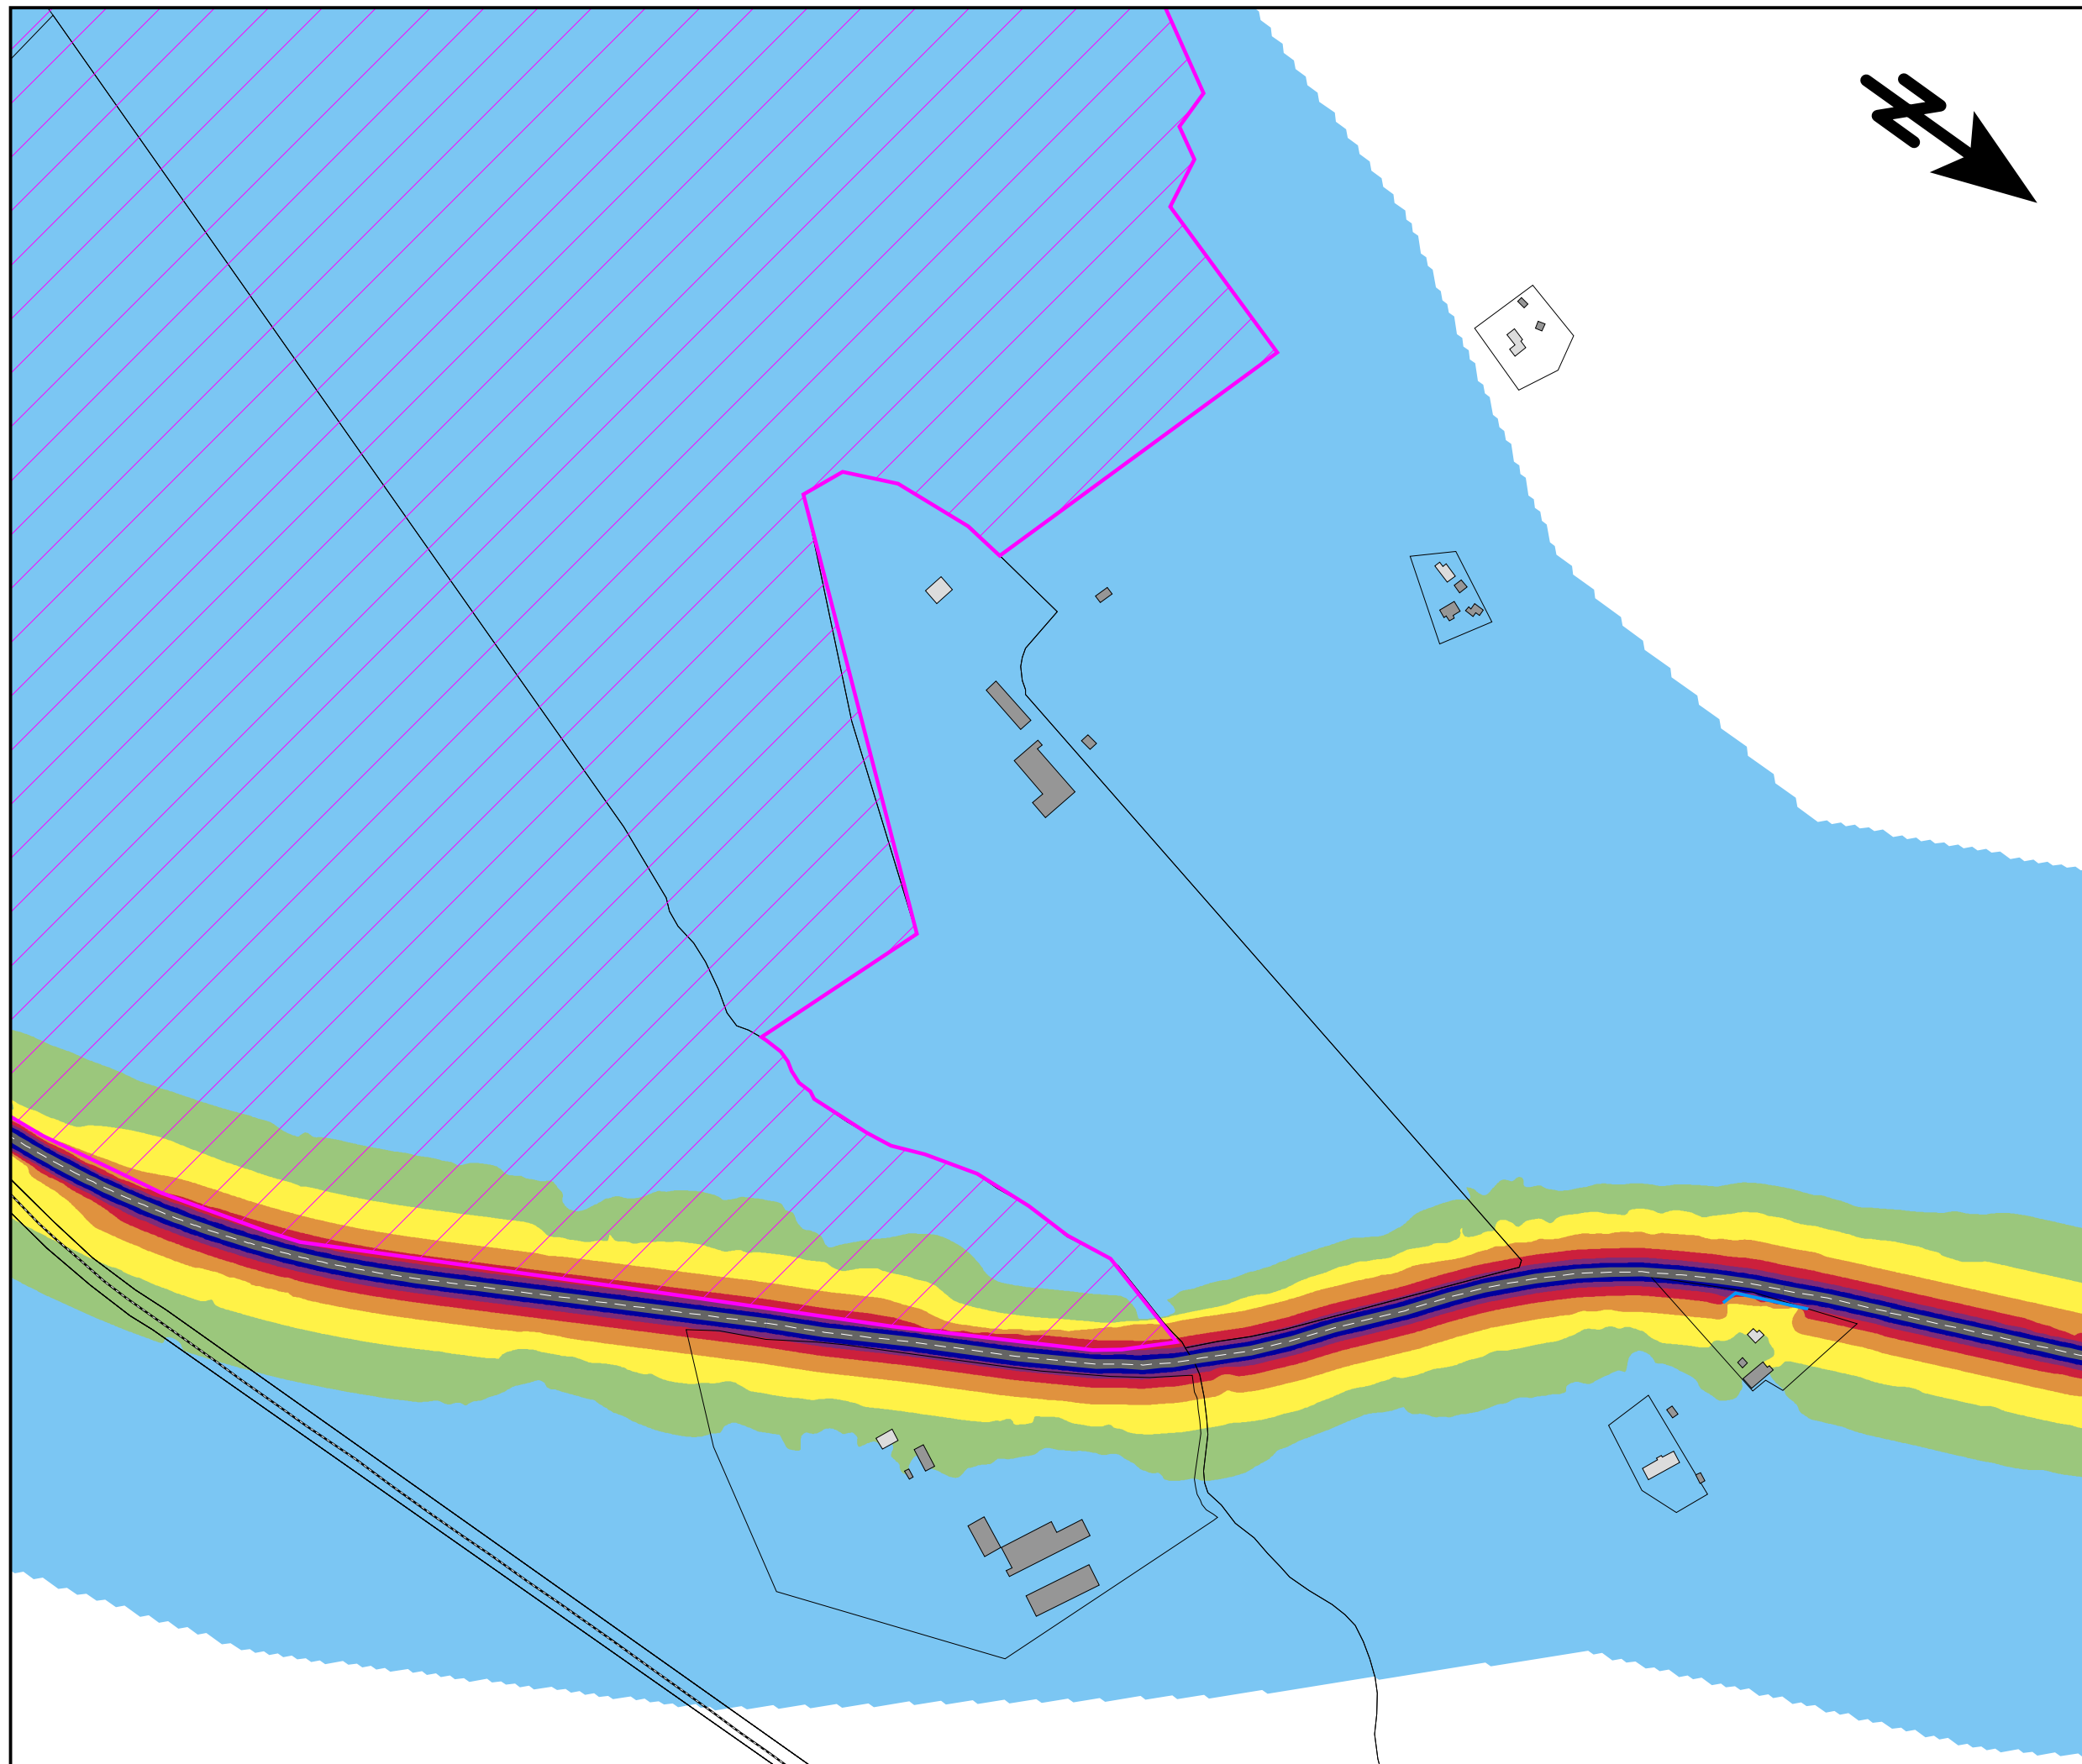

Trafikbuller
Bullerutbredning från
vägtrafik

Nuläget


MAXIMAL LJUDNIVÅ
 L_{Fmax} i dBA 2m över mark

90 <		
85 <		<= 90
80 <		<= 85
75 <		<= 80
70 <		<= 75
65 <		<= 70
		<= 65

TECKENFÖRKLARING

- Bostadshus
- Övrig byggnad
- Väg
- Järnväg
- Bf. bullerskyddsskärm
- Våtmarksområde
- Natura 2000 område


SKALA 1:5000

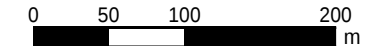

efterklang:
PART OF AFRY

E45 Säffle-Hammar
Projektnummer: 739439

UTFÖRD AV:
Javier Maresca
GRANSKAD AV:
Josefin Grönlund
2023-08-20
BILAGA 2 Blad 8

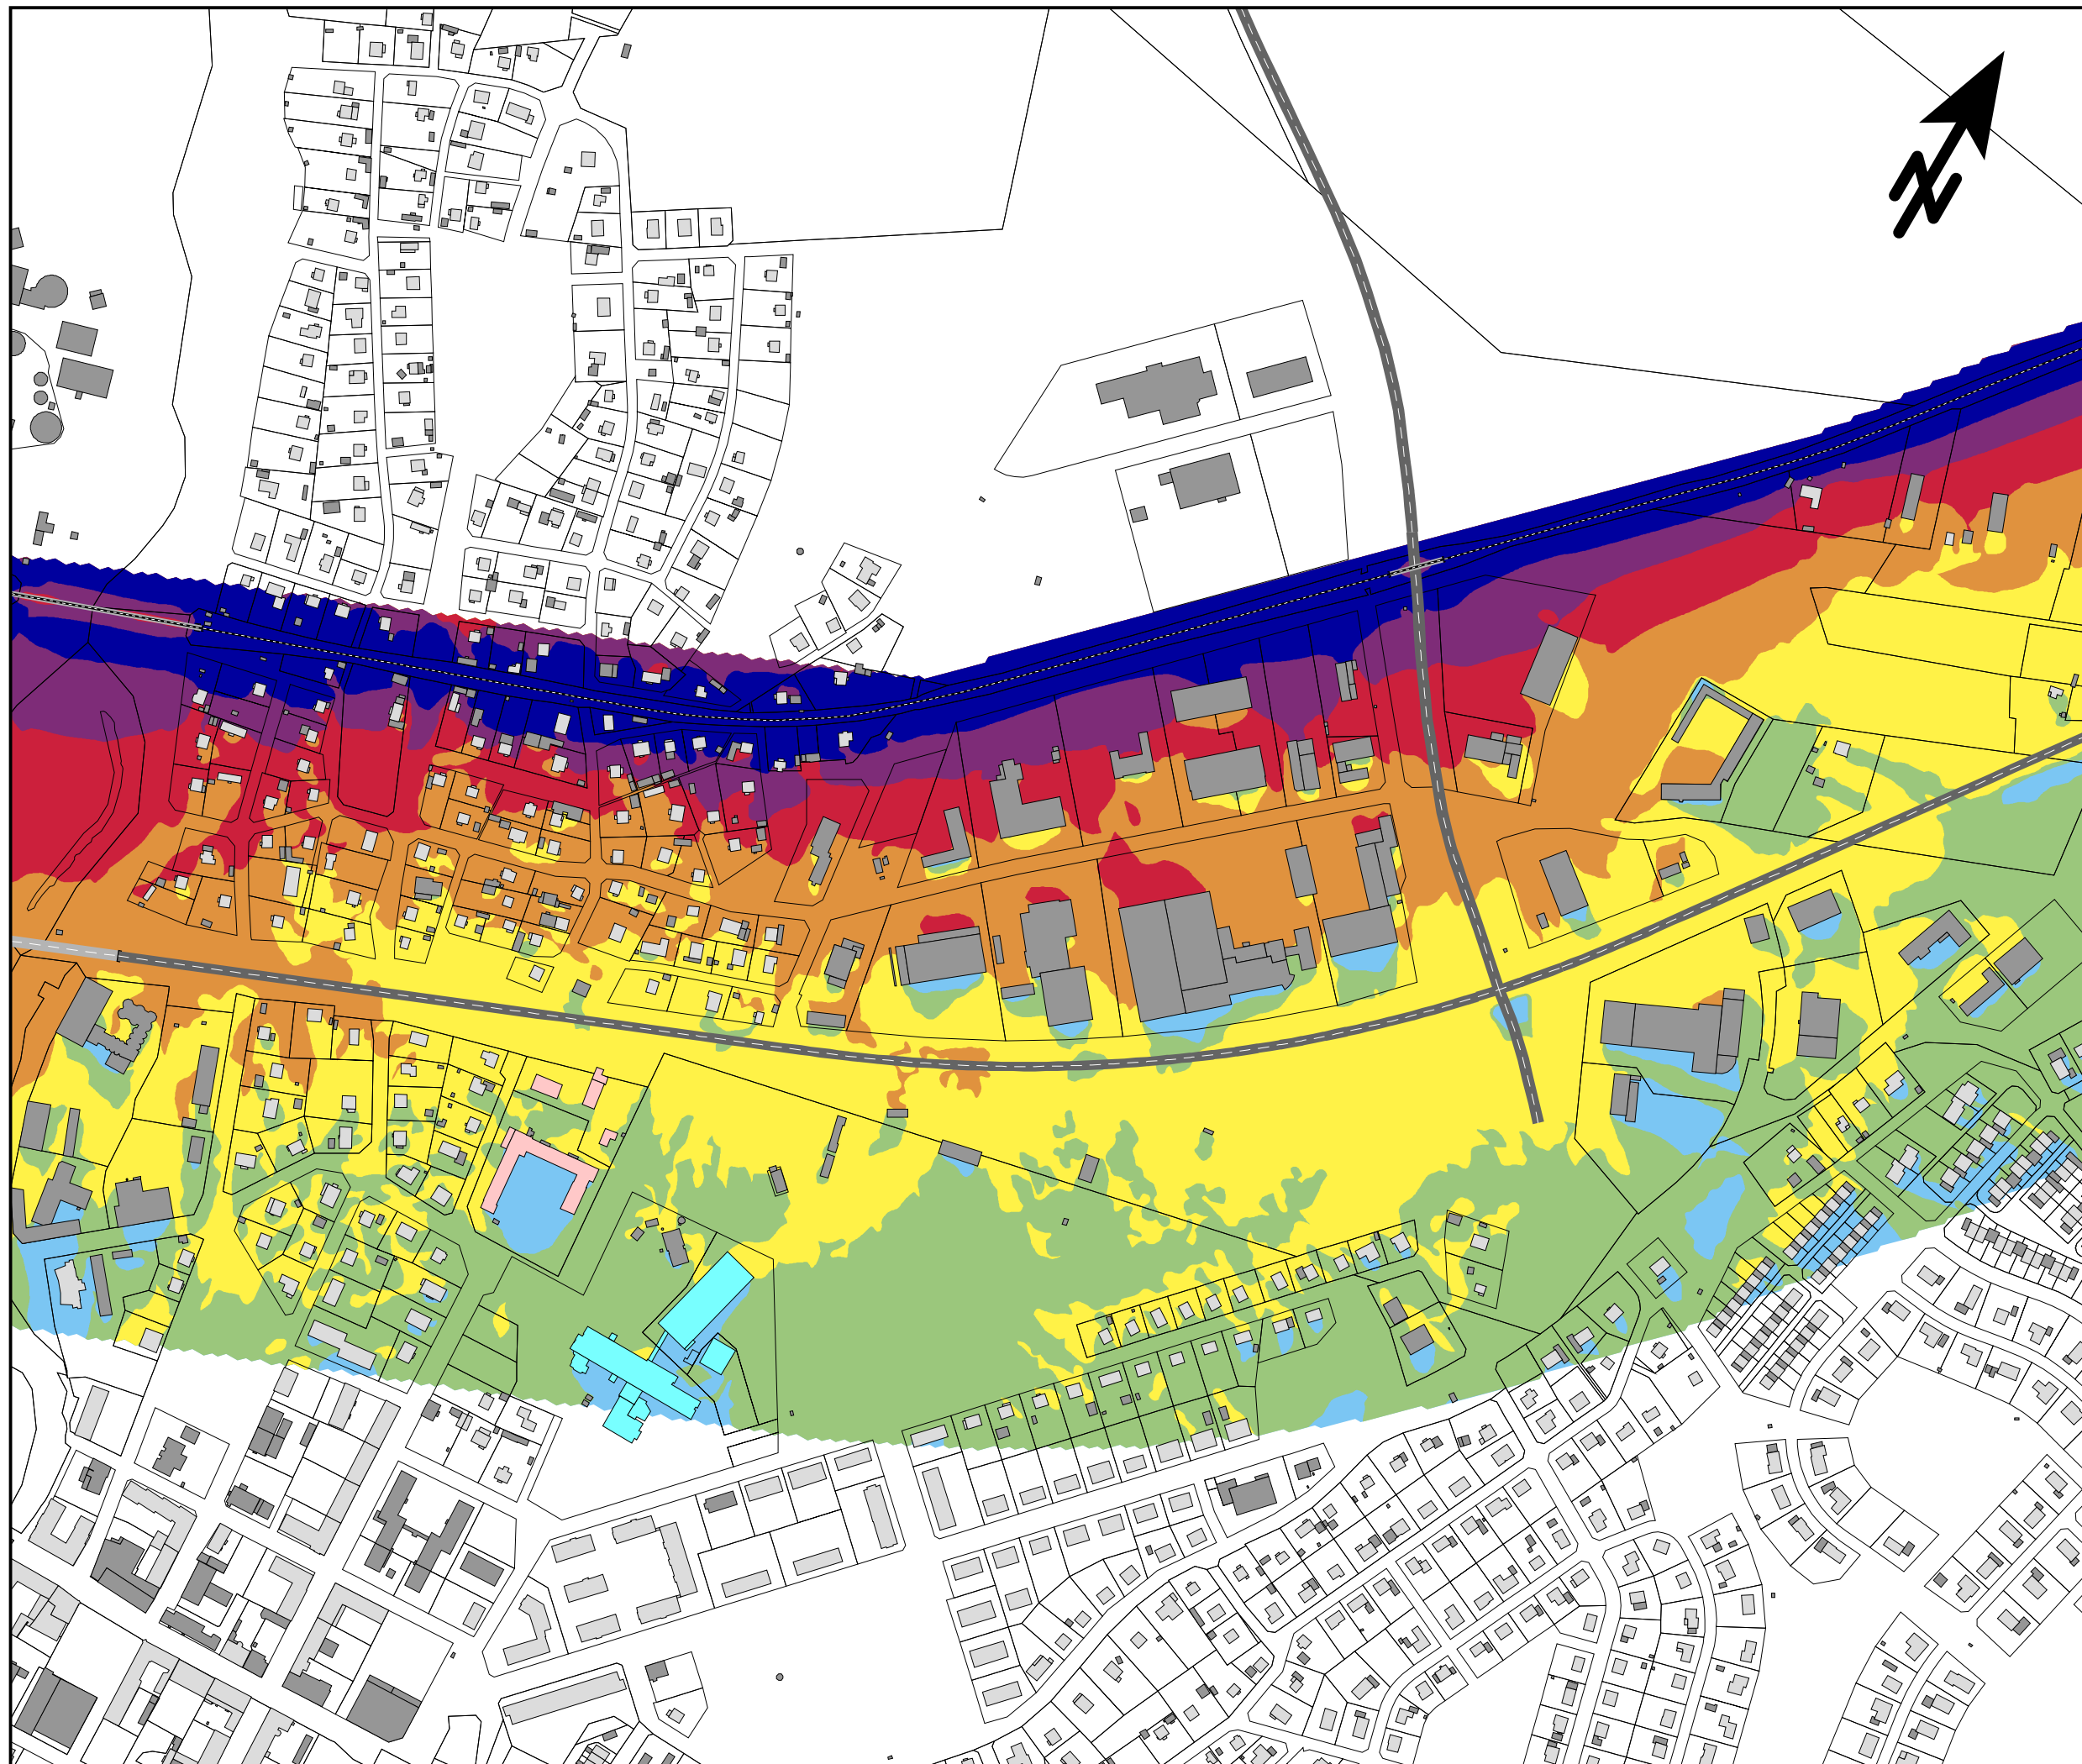

Trafikbuller Bullerutbredning från tågtrafik

Nuläget


MAXIMAL LJUDNIVÅ
 L_{Fmax} i dBA 2m över mark

90 <		
85 <	<= 90	
80 <	<= 85	
75 <	<= 80	
70 <	<= 75	
65 <	<= 70	
	<= 65	

TECKENFÖRKLARING

- Bostadshus
- Skola/förskola
- Vårdlokal
- Övrig byggnad
- Väg
- Järnväg
- Bf. bullerskyddsskärm

SKALA 1:5000

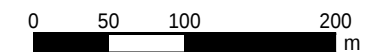

efterklang:
PART OF AFRY


E45 Säffle-Hammar
Projektnummer: 739439

UTFÖRD AV:
Javier Maresca

GRANSKAD AV:
Josefin Grönlund

2023-08-20

BILAGA 3 Blad 1

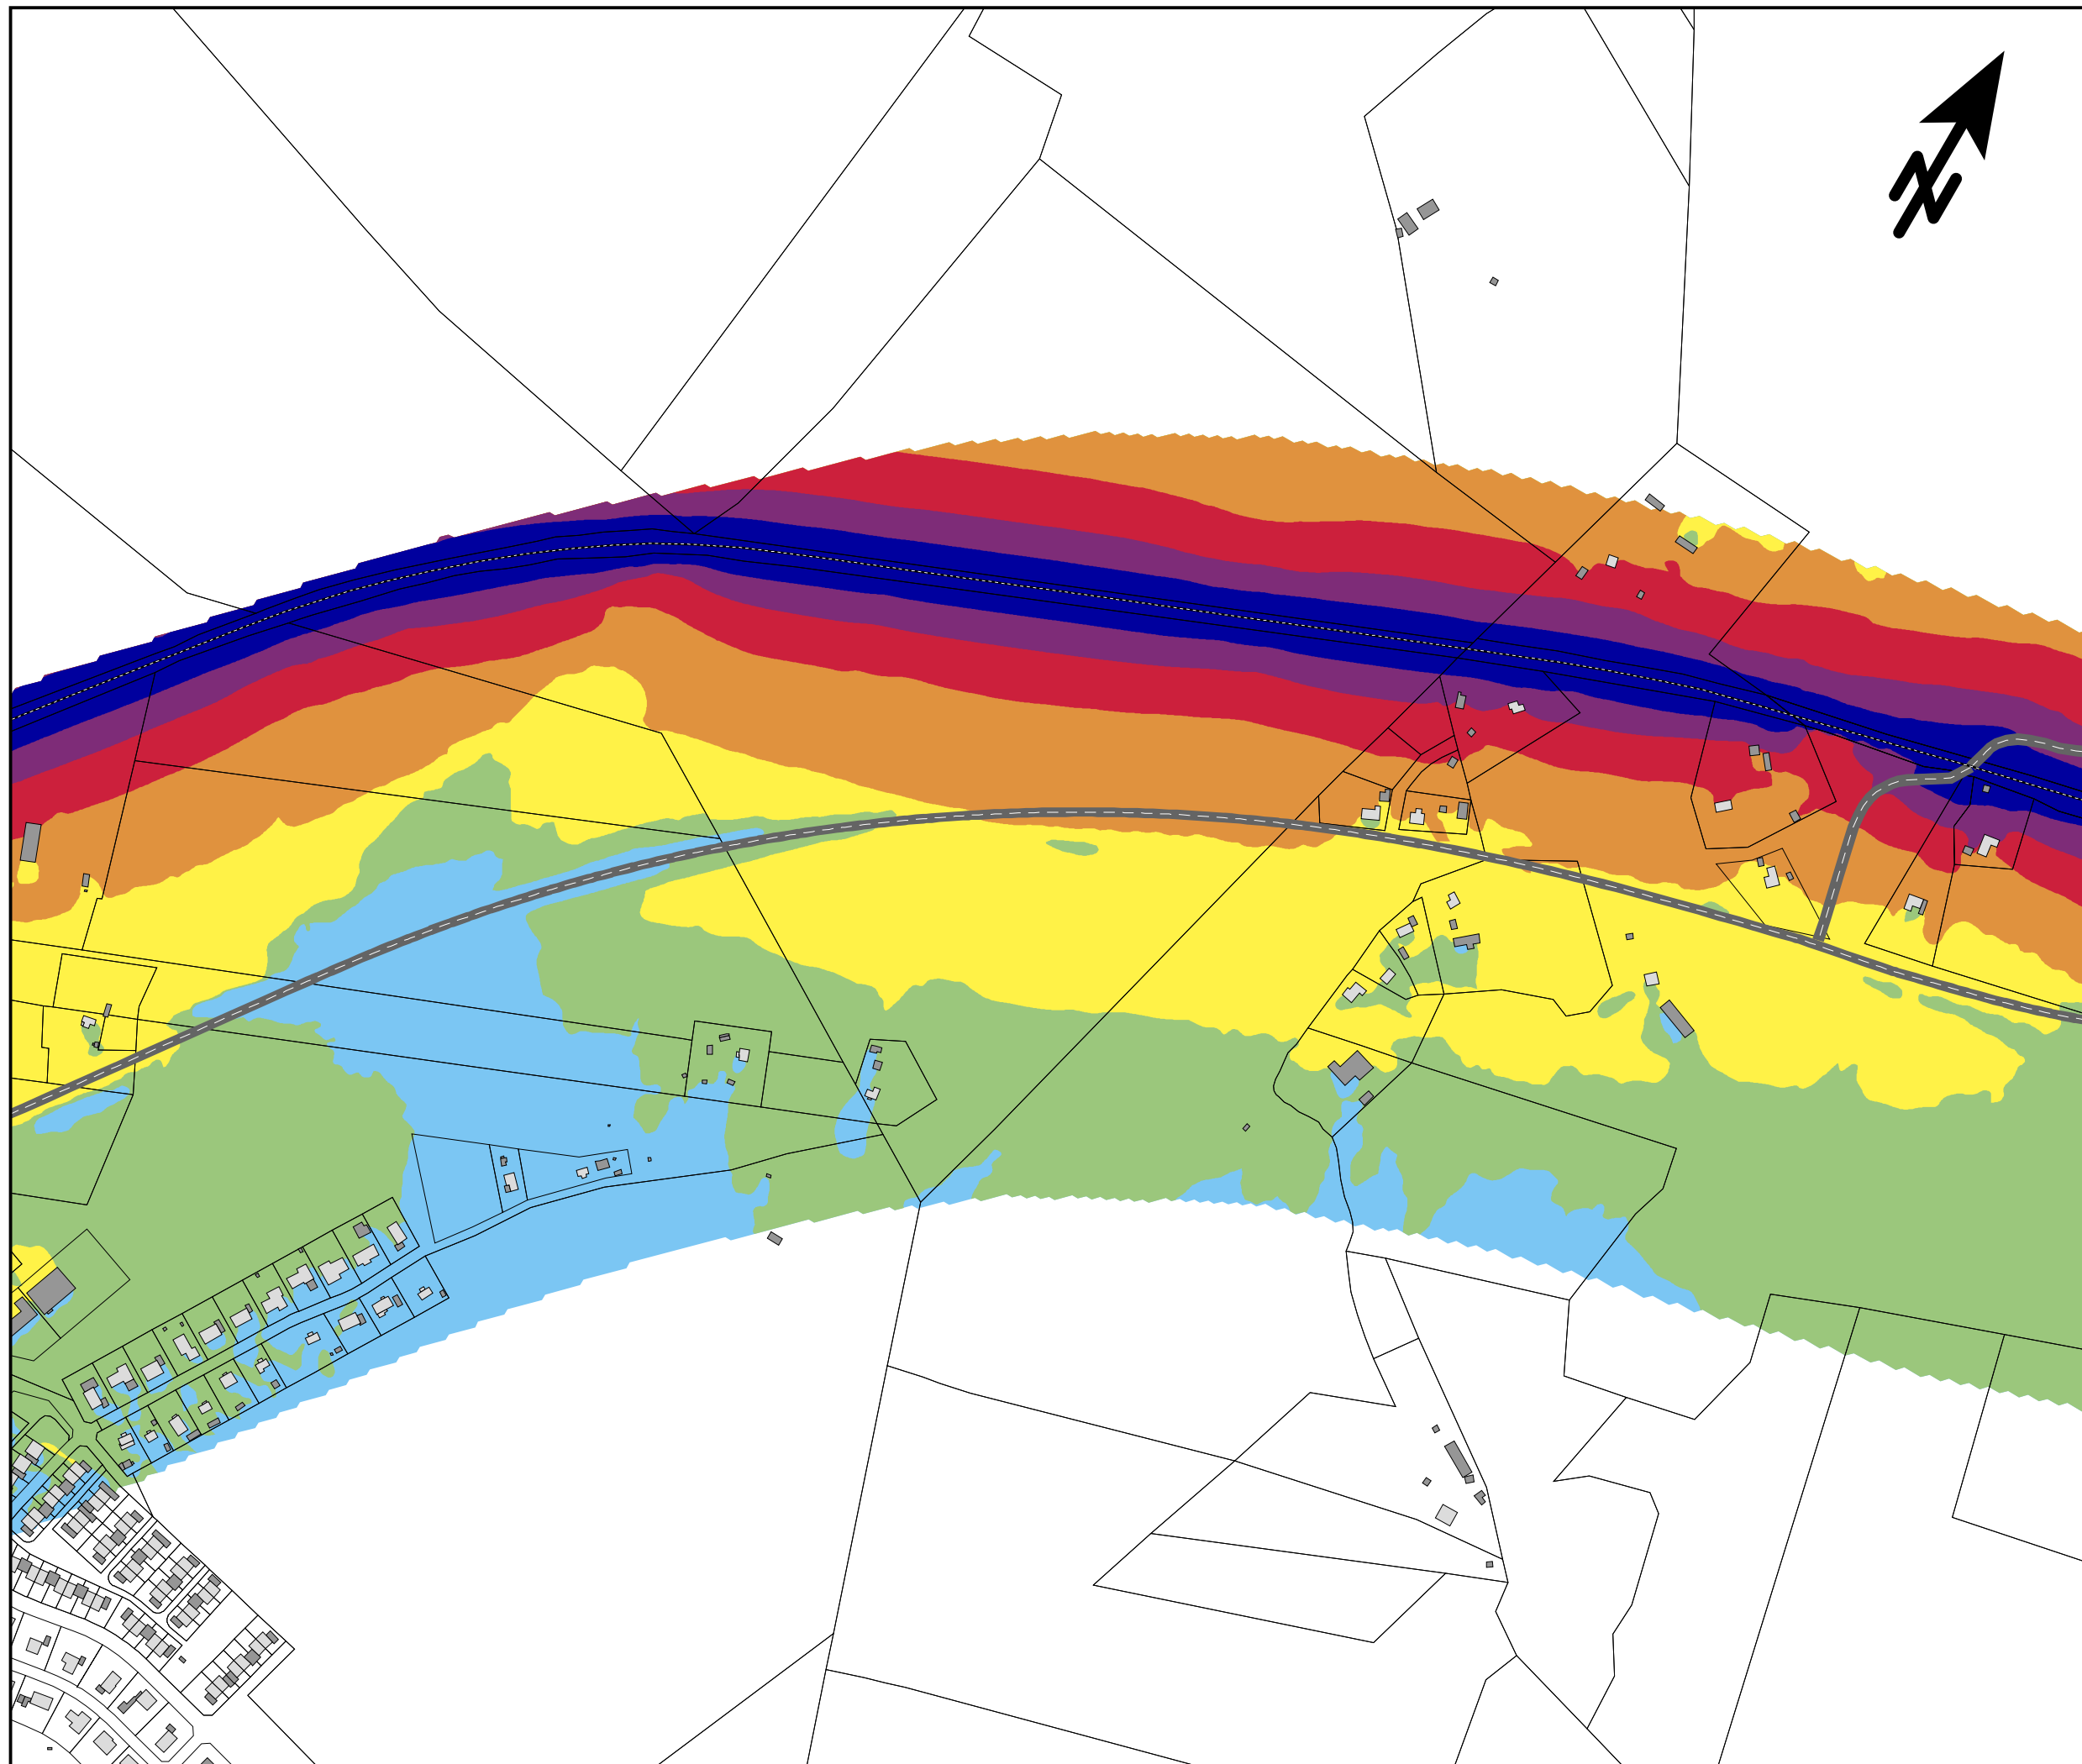

Trafikbuller
Bullerutbredning från
tågtrafik

Nuläget


MAXIMAL LJUDNIVÅ
 L_{Fmax} i dBA 2m över mark

90 <		
85 <		<= 90
80 <		<= 85
75 <		<= 80
70 <		<= 75
65 <		<= 70
		<= 65

TECKENFÖRKLARING

- Bostadshus
- Övrig byggnad
- Väg
- Järnväg
- Bf. bullerskyddsskärm

SKALA 1:5000

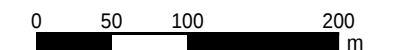


efterklang:
PART OF AFRY

E45 Säffle-Hammar
Projektnummer: 739439

UTFÖRD AV:
Javier Maresca
GRANSKAD AV:
Josefin Grönlund

2023-08-20
BILAGA 3 Blad 2

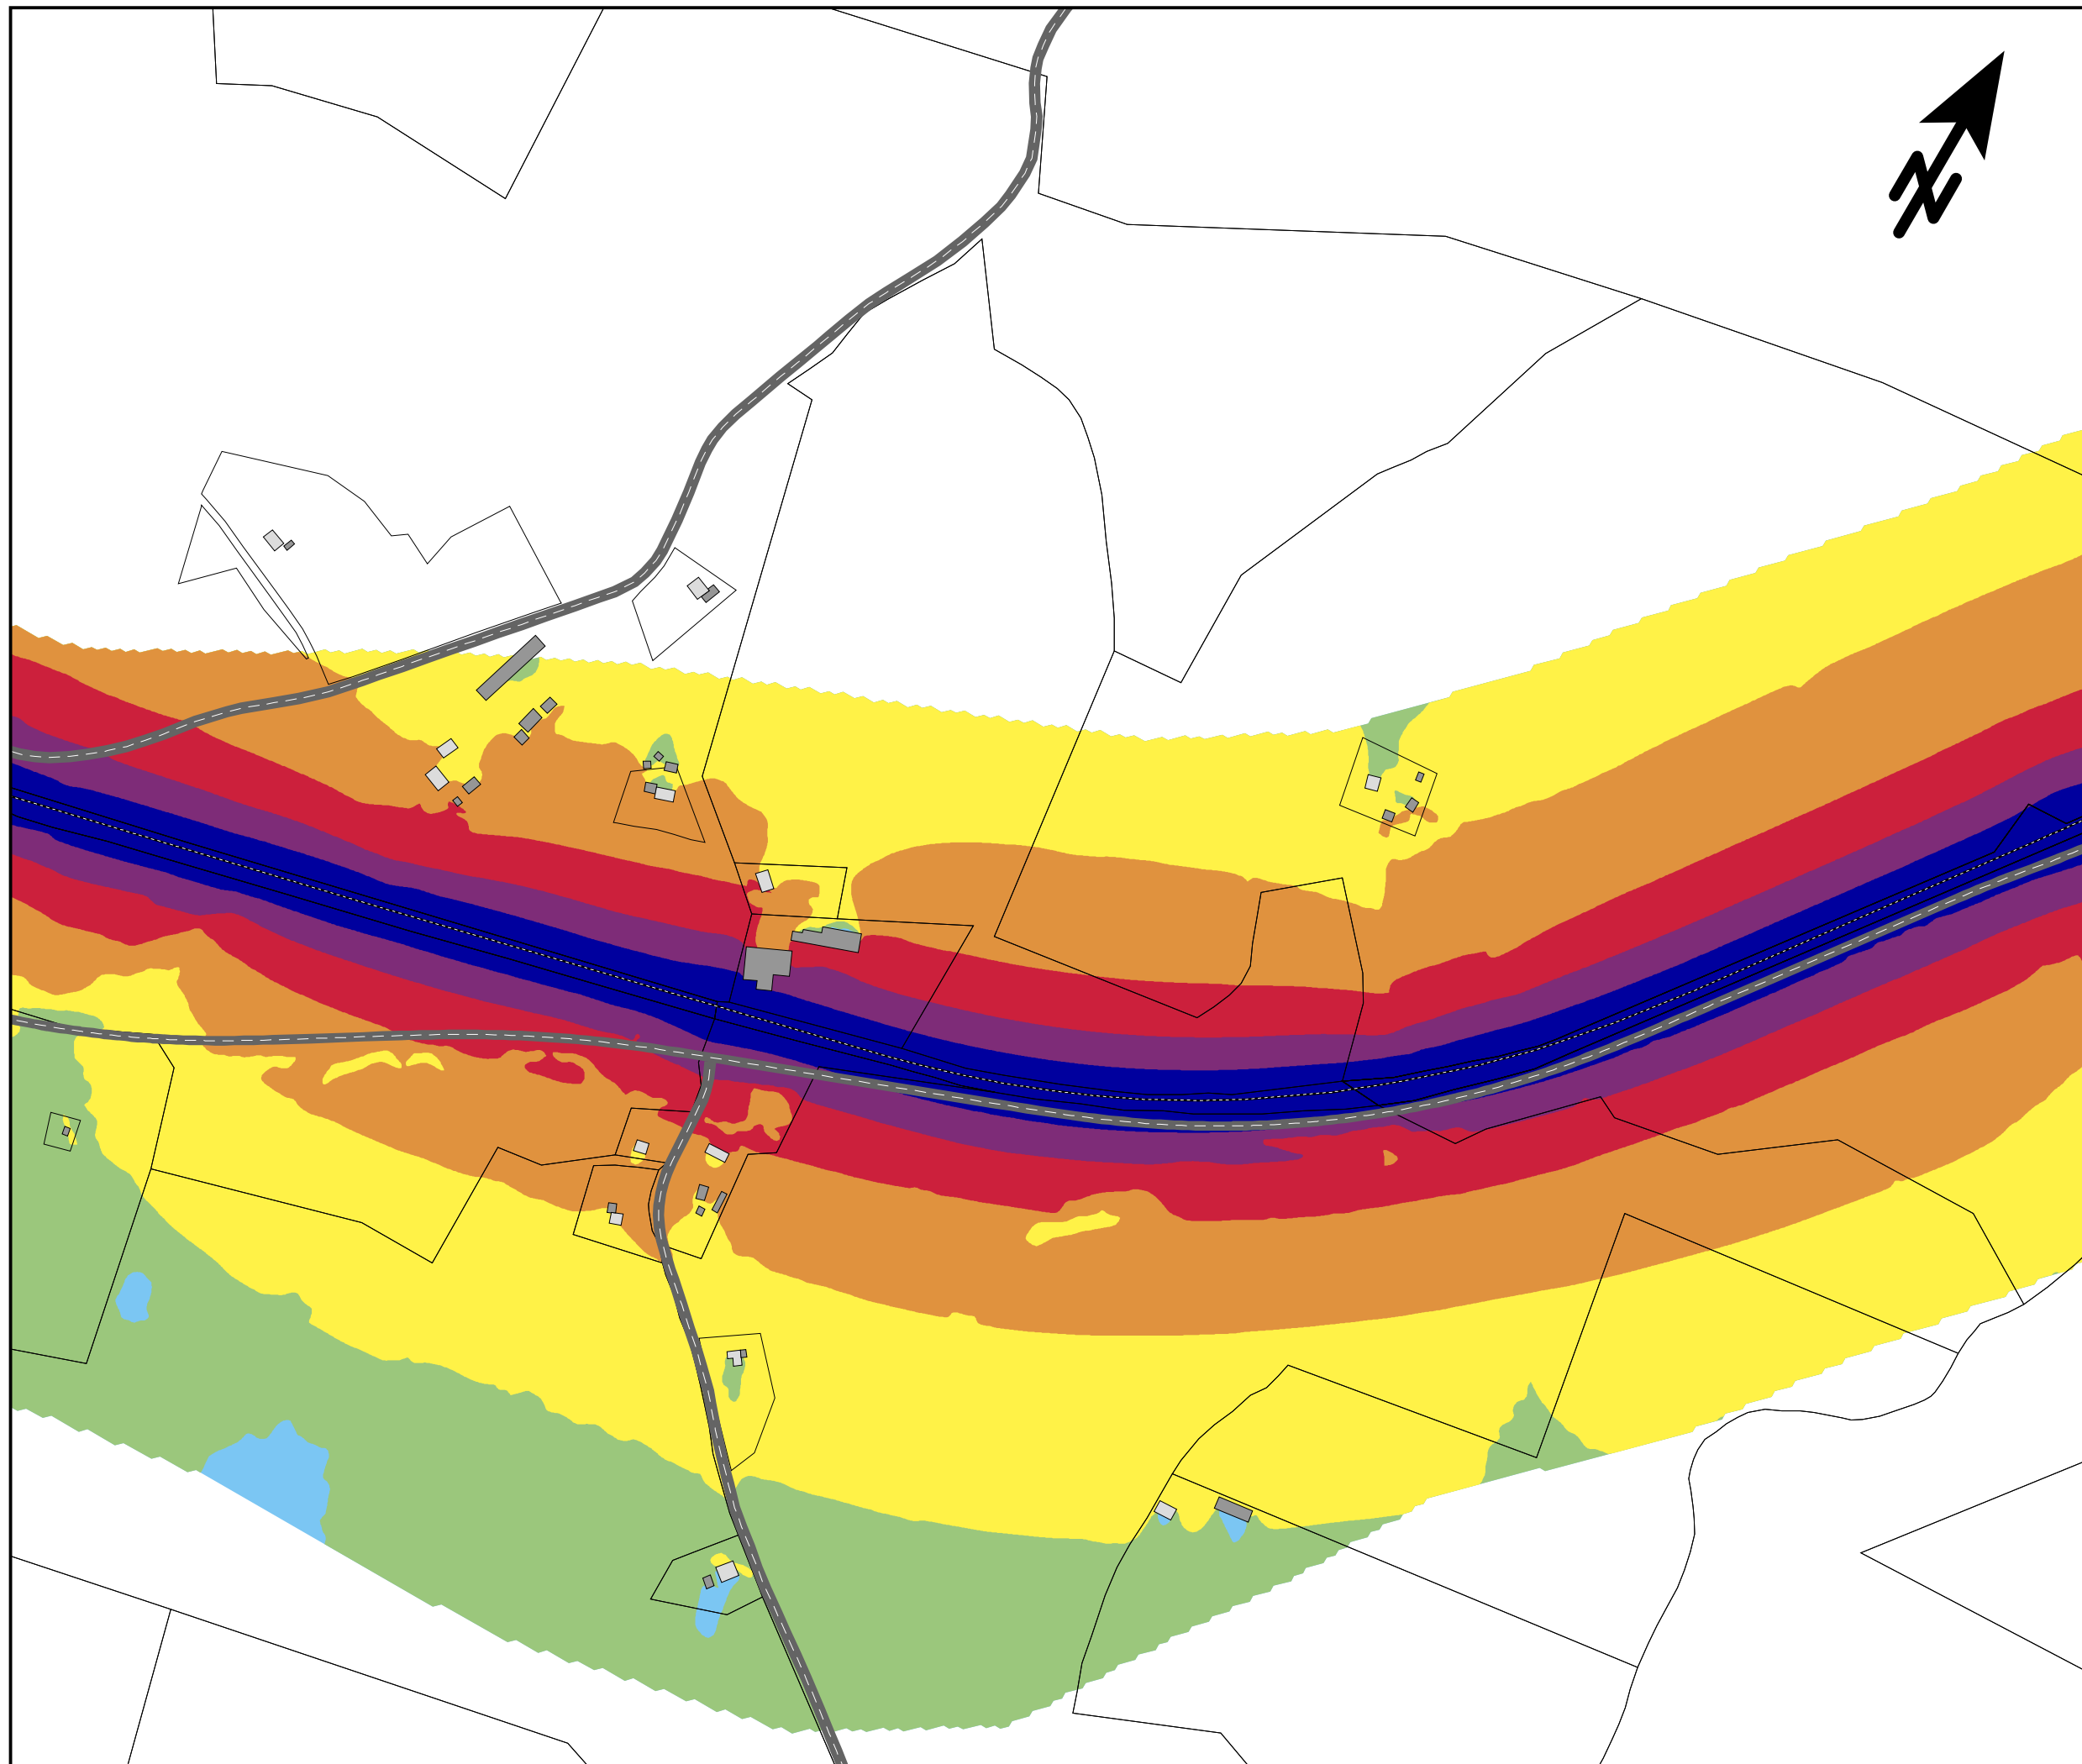

Trafikbuller
Bullerutbredning från
tågtrafik

Nuläget


MAXIMAL LJUDNIVÅ
 L_{Fmax} i dBA 2m över mark

90 <		
85 <		<= 90
80 <		<= 85
75 <		<= 80
70 <		<= 75
65 <		<= 70
		<= 65

TECKENFÖRKLARING

- Bostadshus
- Övrig byggnad
- Väg
- Järnväg
- Bf. bullerskyddsskärm

SKALA 1:5000

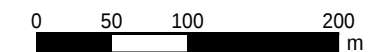

efterklang:

PART OF AFRY


E45 Säffle-Hammar
Projektnummer: 739439

UTFÖRD AV:
Javier Maresca

GRANSKAD AV:
Josefin Grönlund

2023-08-20

BILAGA 3 Blad 3

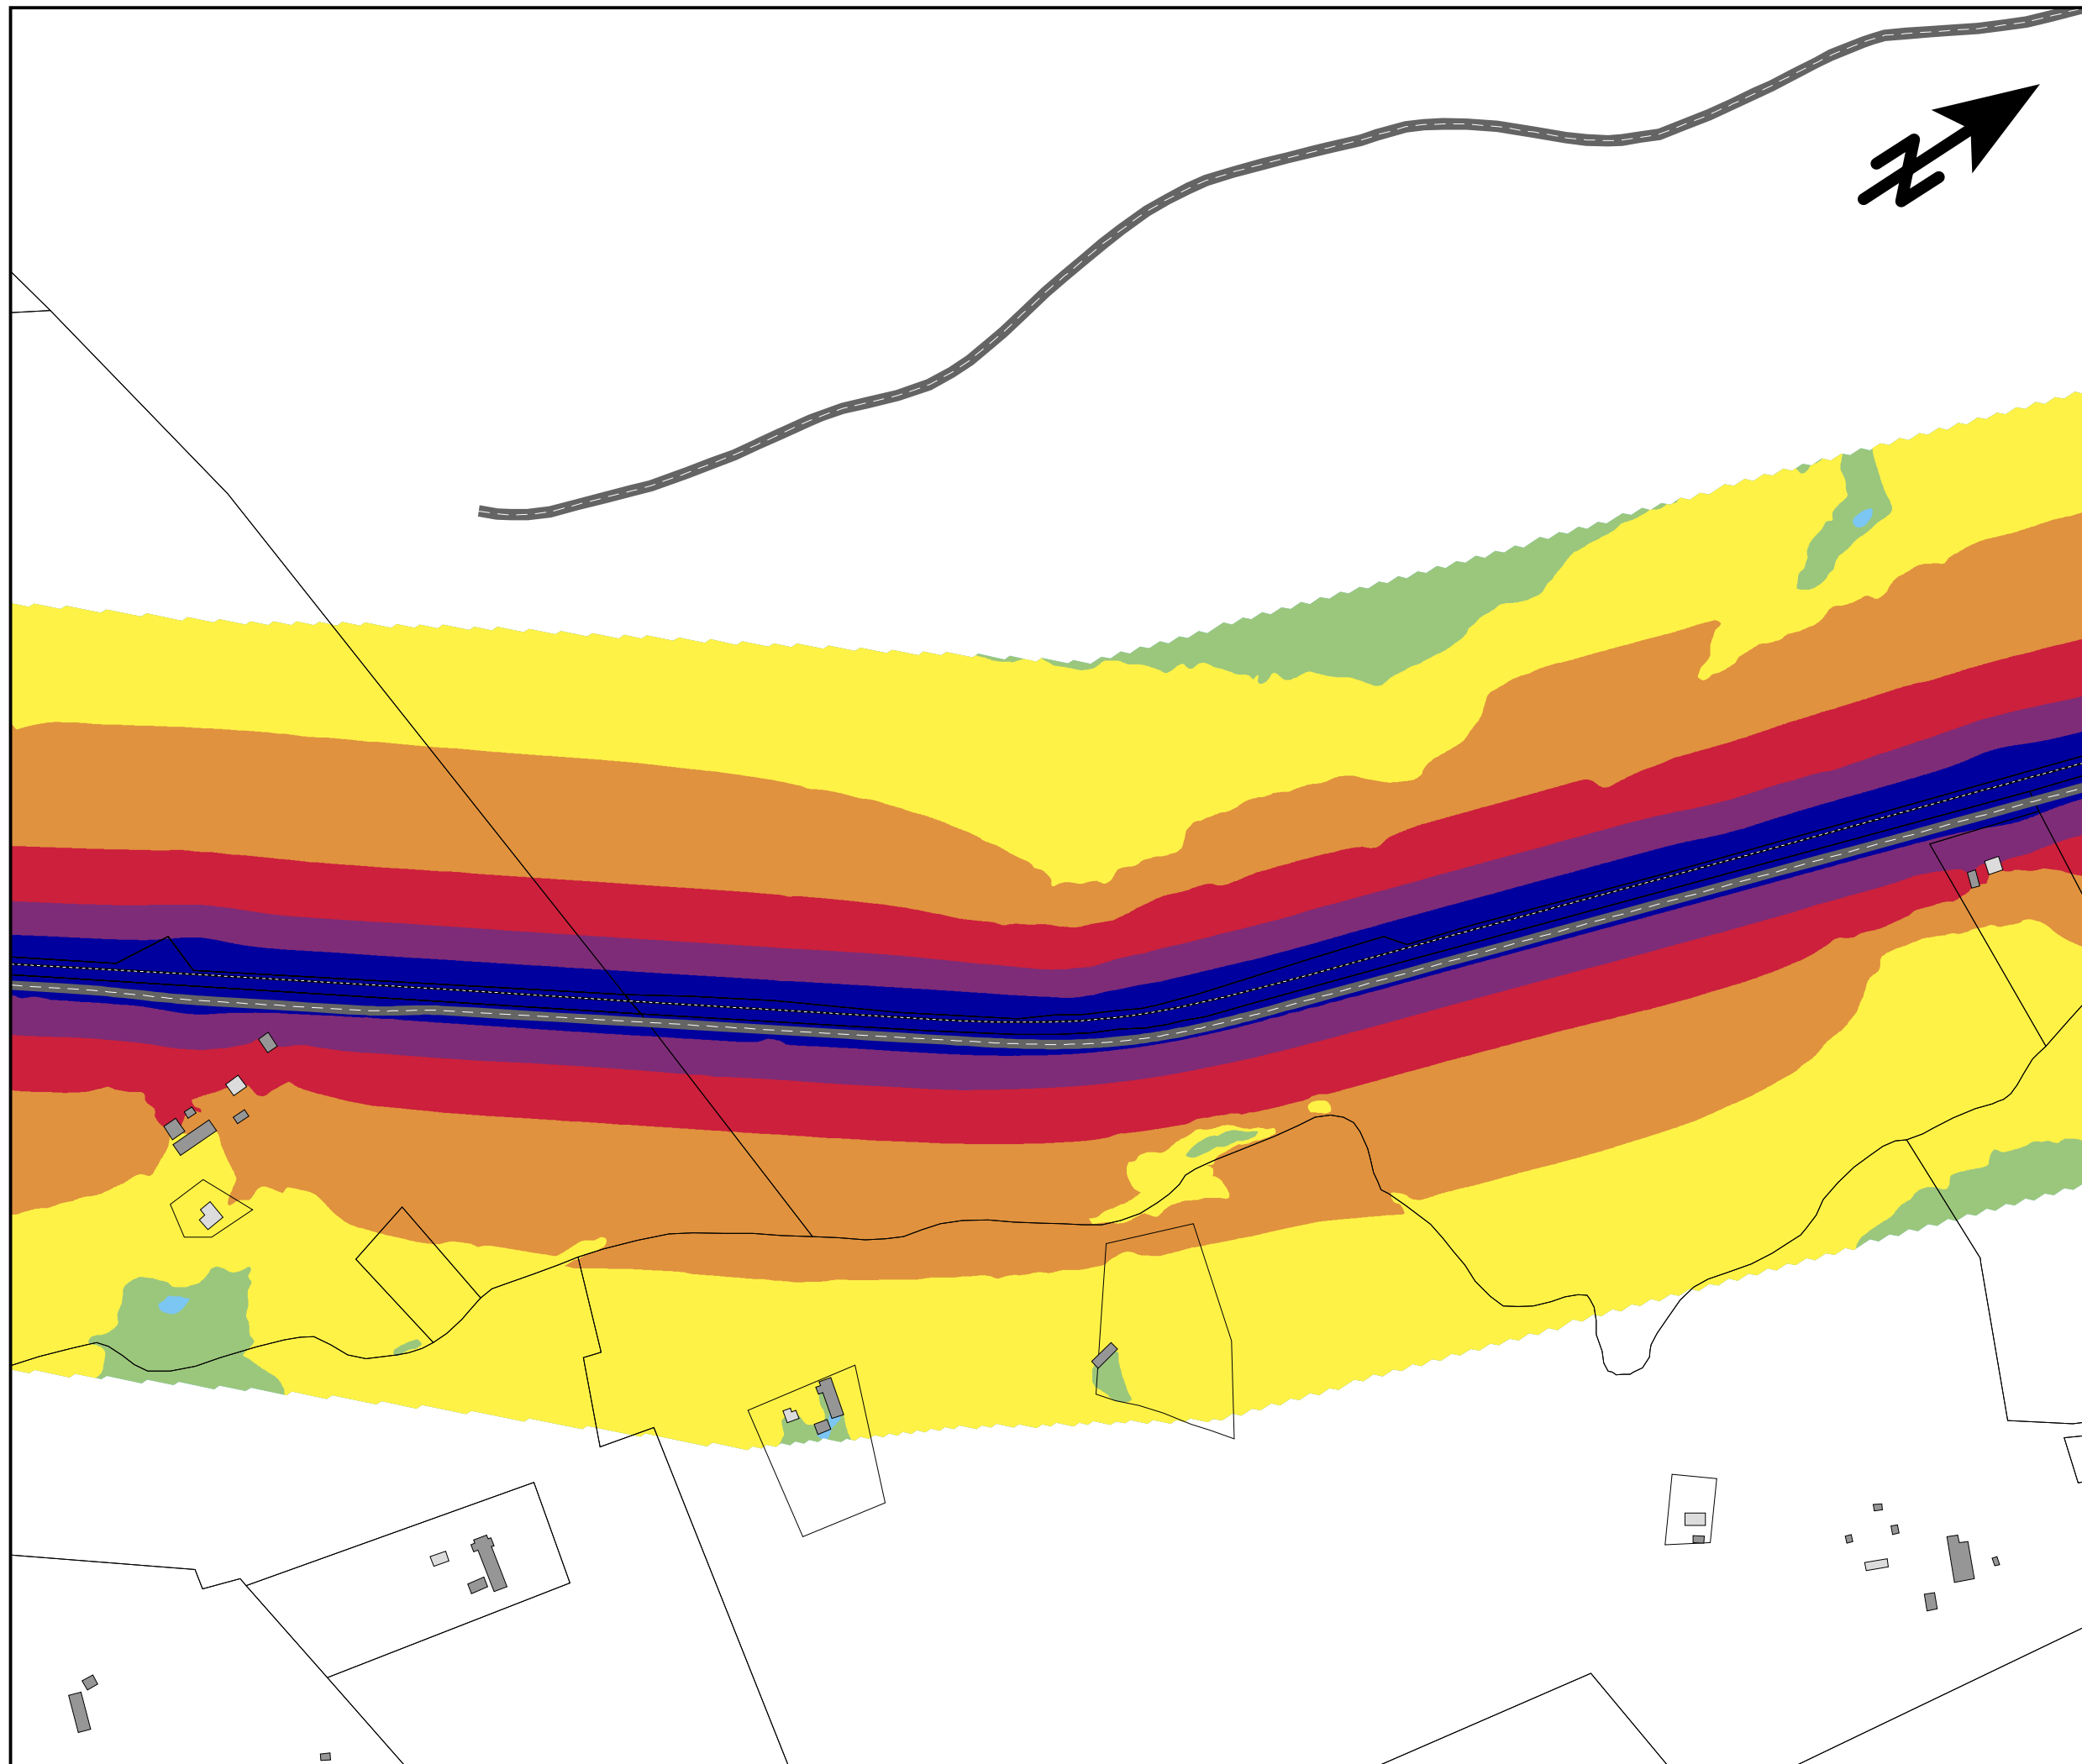

Trafikbuller
Bullerutbredning från
tågtrafik

Nuläget


MAXIMAL LJUDNIVÅ
 L_{Fmax} i dBA 2m över mark

90 <	Blue	<= 90
85 <	Purple	<= 85
80 <	Red	<= 80
75 <	Orange	<= 75
70 <	Yellow	<= 70
65 <	Green	<= 65
60 <	Light Blue	<= 60

TECKENFÖRKLARING

- Bostadshus
- Övrig byggnad
- Väg
- Järnväg
- Bf. bullerskyddsskärm


SKALA 1:5000

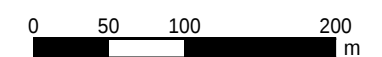

efterklang:
PART OF AFRY

E45 Säffle-Hammar
Projektnummer: 739439

UTFÖRD AV:
Javier Maresca
GRANSKAD AV:
Josefin Grönlund
2023-08-20
BILAGA 3 Blad 4

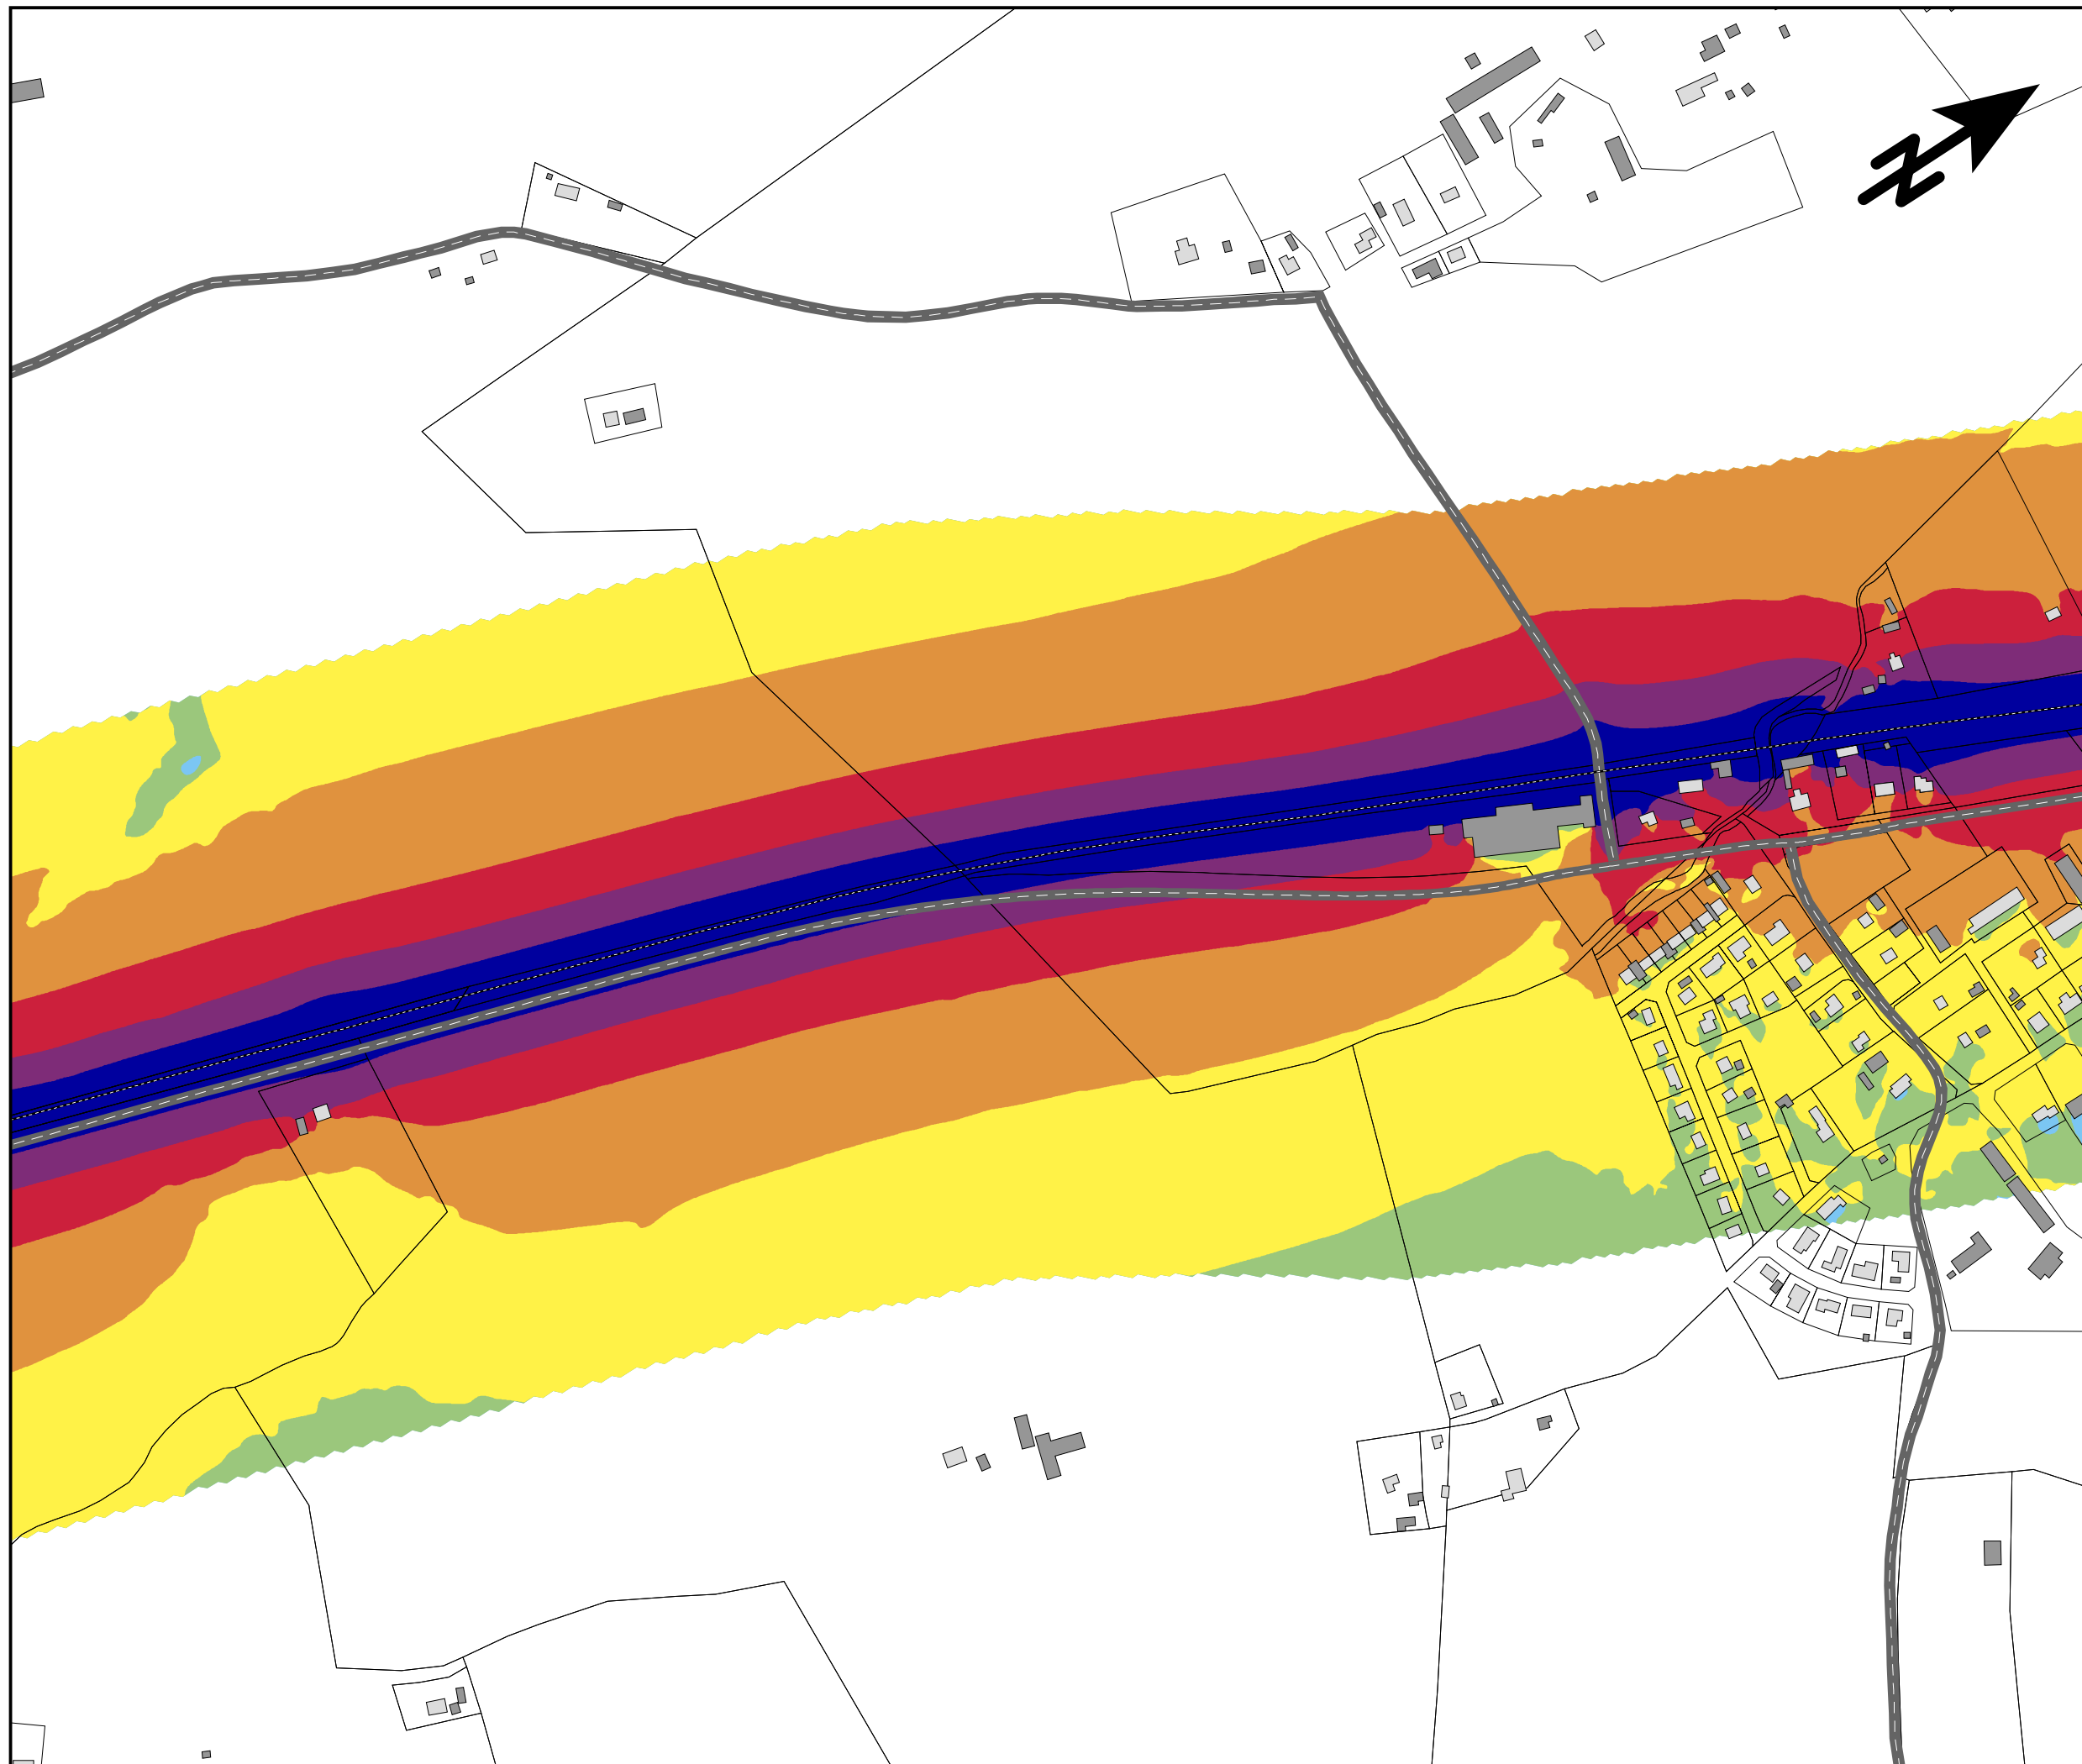

Trafikbuller
Bullerutbredning från
tågtrafik

Nuläget


MAXIMAL LJUDNIVÅ
 L_{Fmax} i dBA 2m över mark

90 <		
85 <		<= 90
80 <		<= 85
75 <		<= 80
70 <		<= 75
65 <		<= 70
		<= 65

TECKENFÖRKLARING

- Bostadshus
- Övrig byggnad
- Väg
- Järnväg
- Bf. bullerskyddsskärm

SKALA 1:5000

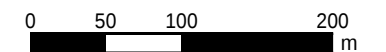

efterklang:
PART OF AFRY


E45 Säffle-Hammar
Projektnummer: 739439

UTFÖRD AV:
Javier Maresca

GRANSKAD AV:
Josefin Grönlund

2023-08-20

BILAGA 3 Blad 5

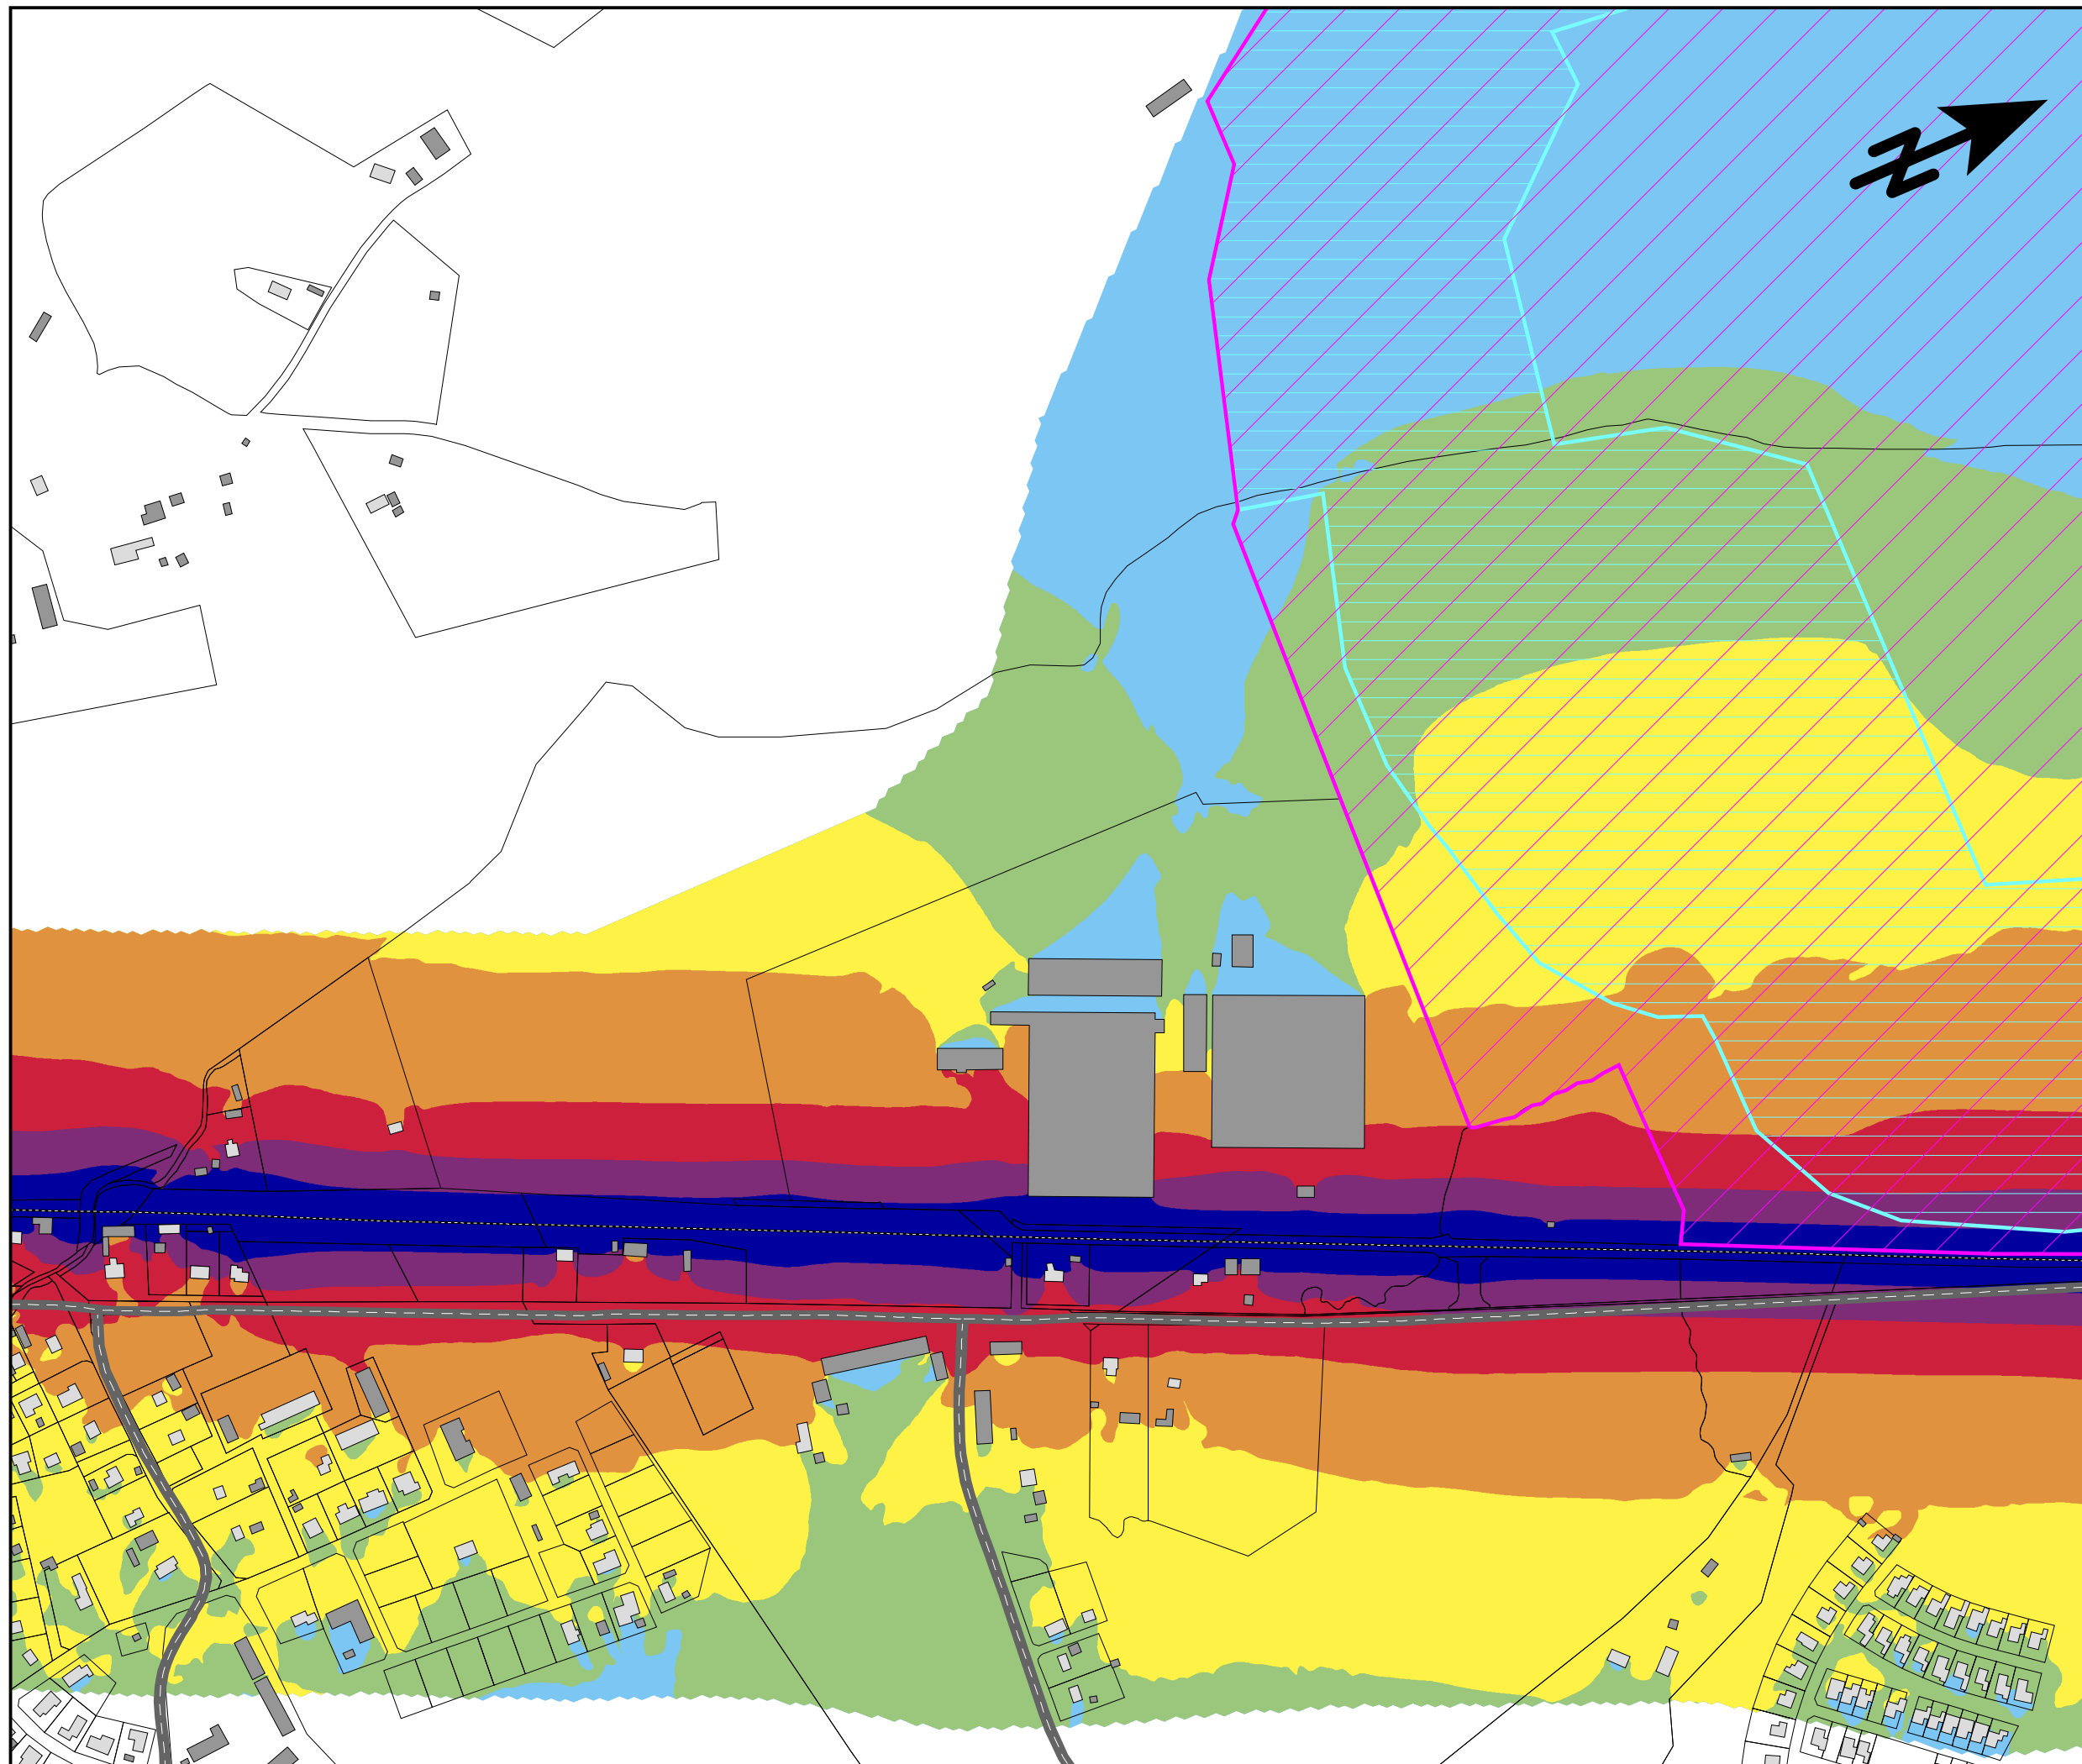

Trafikbuller
Bullerutbredning från
tågtrafik

Nuläget


MAXIMAL LJUDNIVÅ
 L_{Fmax} i dBA 2m över mark

90 <		
85 <		<= 90
80 <		<= 85
75 <		<= 80
70 <		<= 75
65 <		<= 70
		<= 65

TECKENFÖRKLARING

- Bostadshus
- Övrig byggnad
- Väg
- Järnväg
- Bf. bullerskyddsskärm
- Våtmarksområde
- Natura 2000 område

SKALA 1:5000

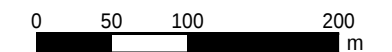

efterklang:

PART OF AFRY


E45 Säffle-Hammar
Projektnummer: 739439

UTFÖRD AV:
Javier Maresca

GRANSKAD AV:
Josefin Grönlund

2023-08-20

BILAGA 3 Blad 6

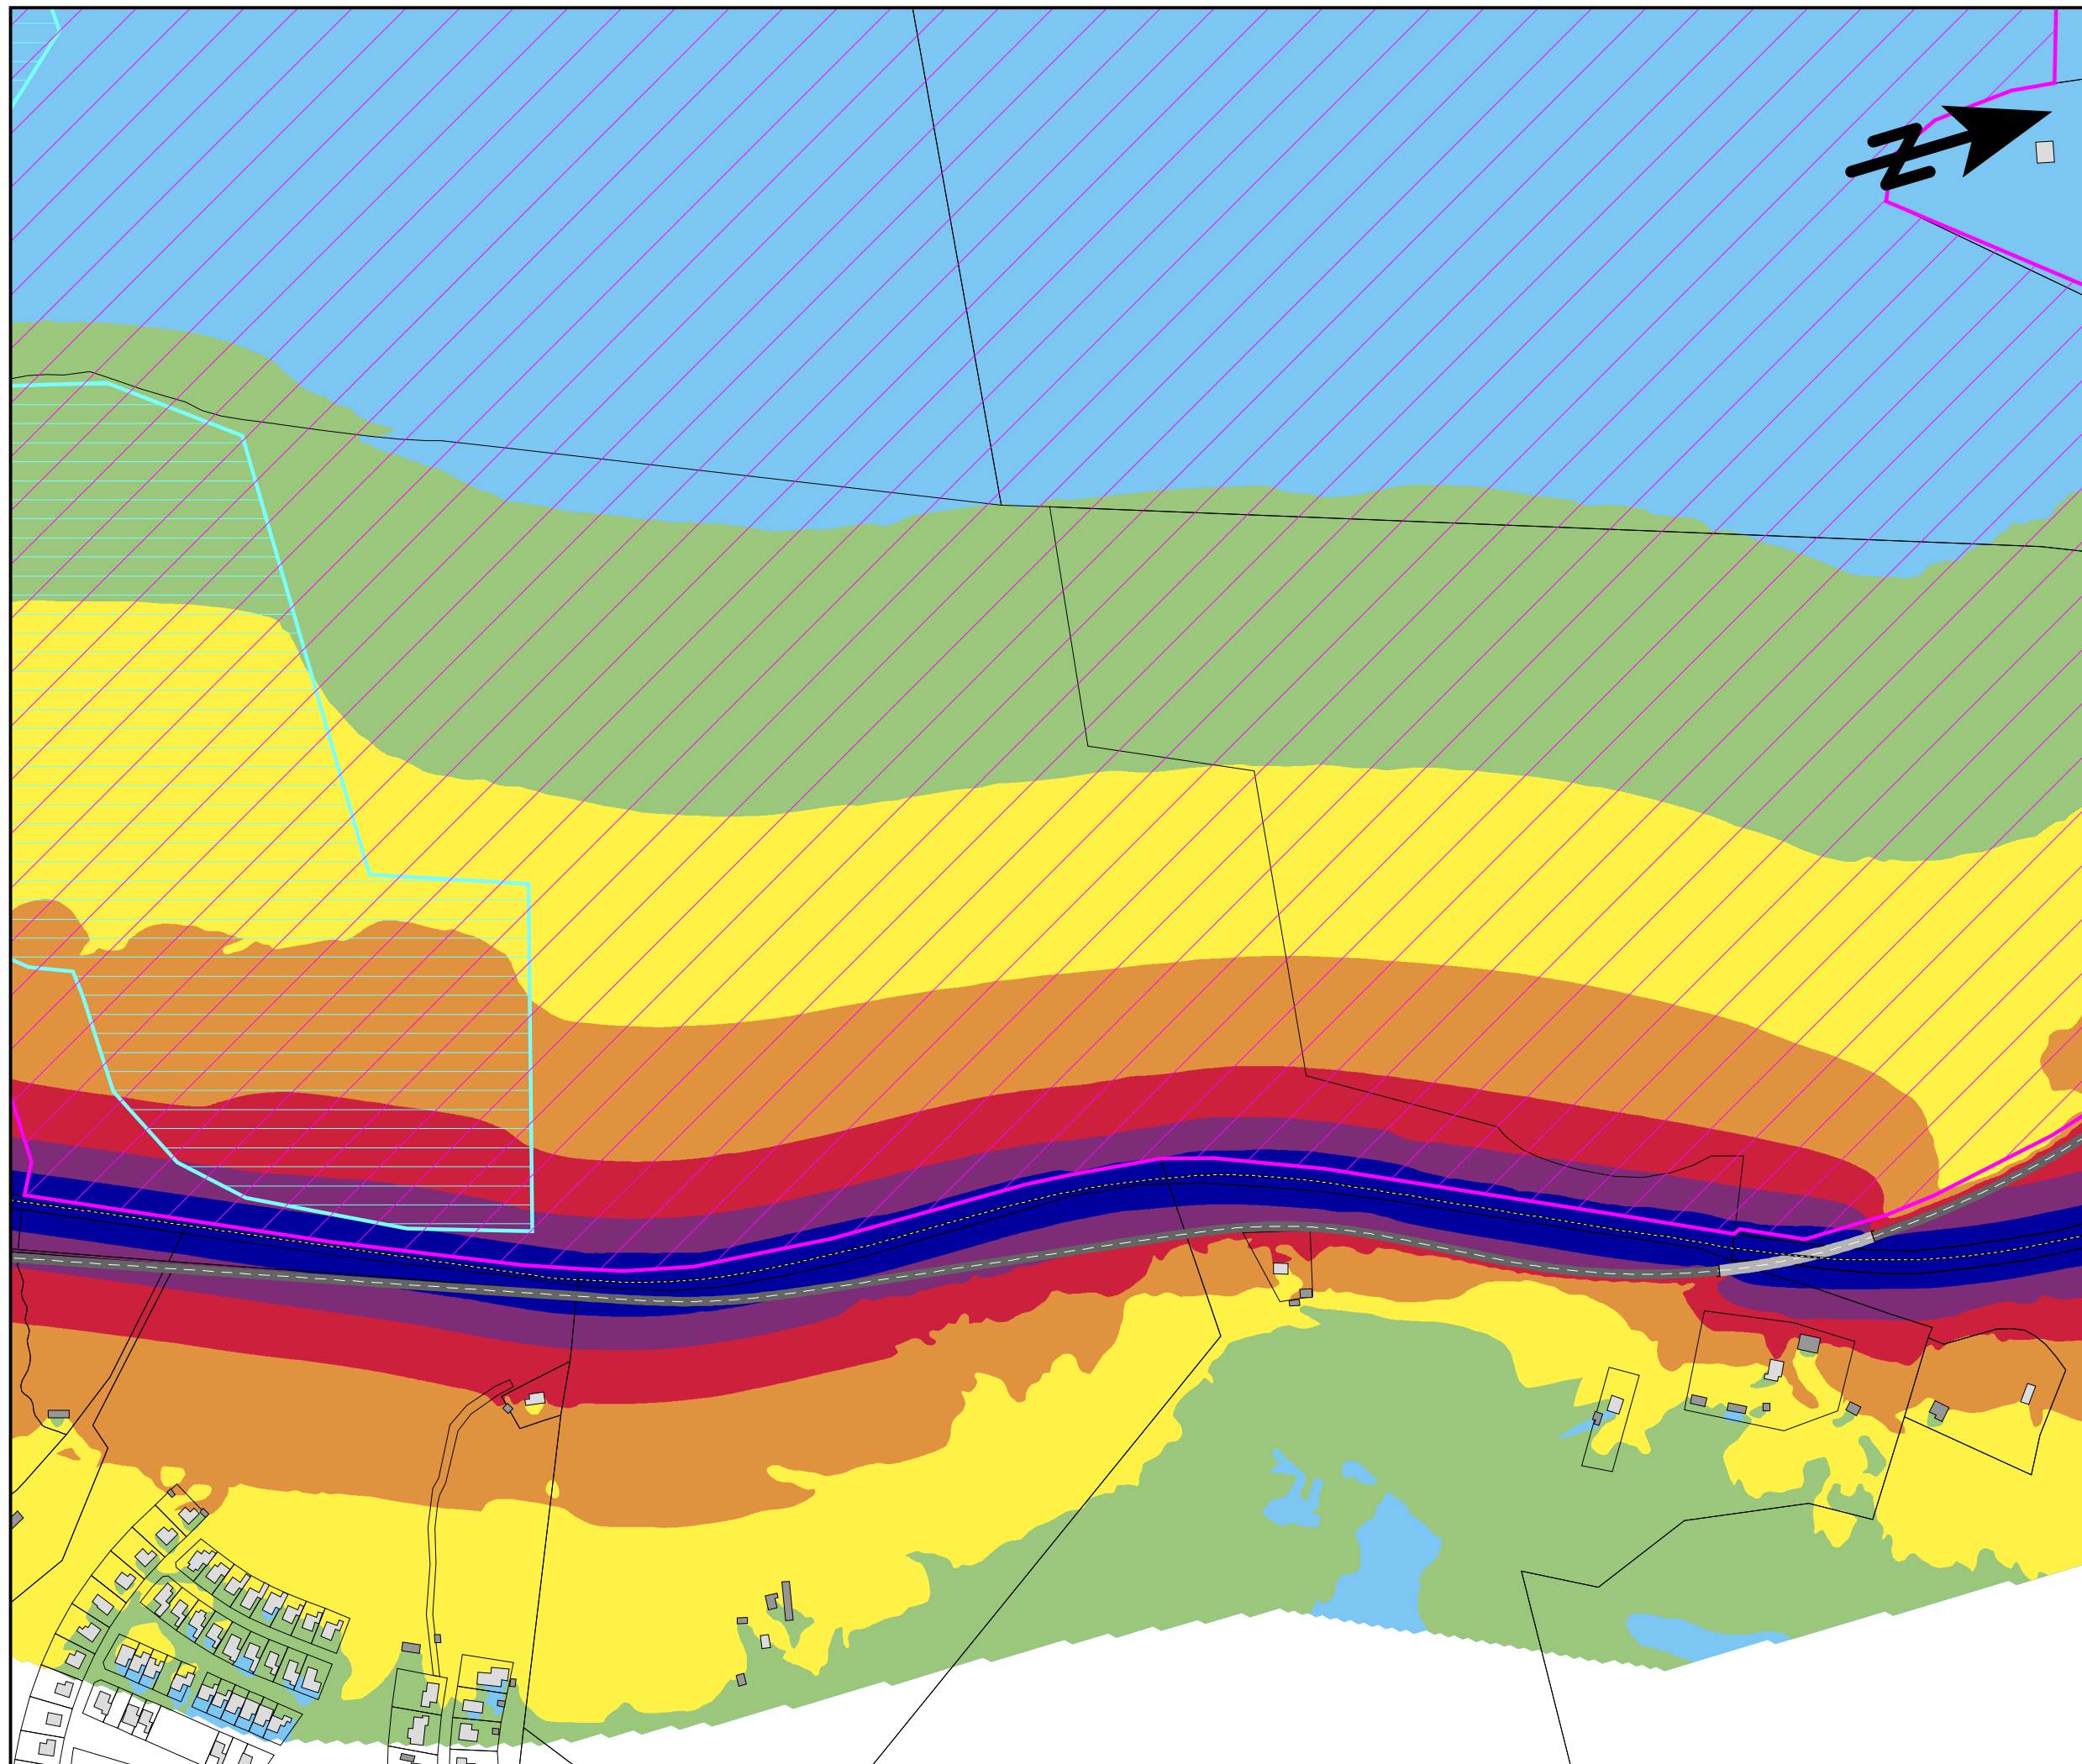

Trafikbuller
Bullerutbredning från
tågtrafik

Nuläget


MAXIMAL LJUDNIVÅ
 L_{Fmax} i dBA 2m över mark

90 <		
85 <		<= 90
80 <		<= 85
75 <		<= 80
70 <		<= 75
65 <		<= 70
		<= 65

TECKENFÖRKLARING

- Bostadshus
- Övrig byggnad
- Väg
- Järnväg
- Bf. bullerskyddsskärm
- Våtmarksområde
- Natura 2000 område

SKALA 1:5000

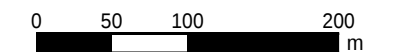

efterklang:

PART OF AFRY


E45 Säffle-Hammar
Projektnummer: 739439

UTFÖRD AV:
Javier Maresca

GRANSKAD AV:
Josefin Grönlund

2023-08-20

BILAGA 3 Blad 7

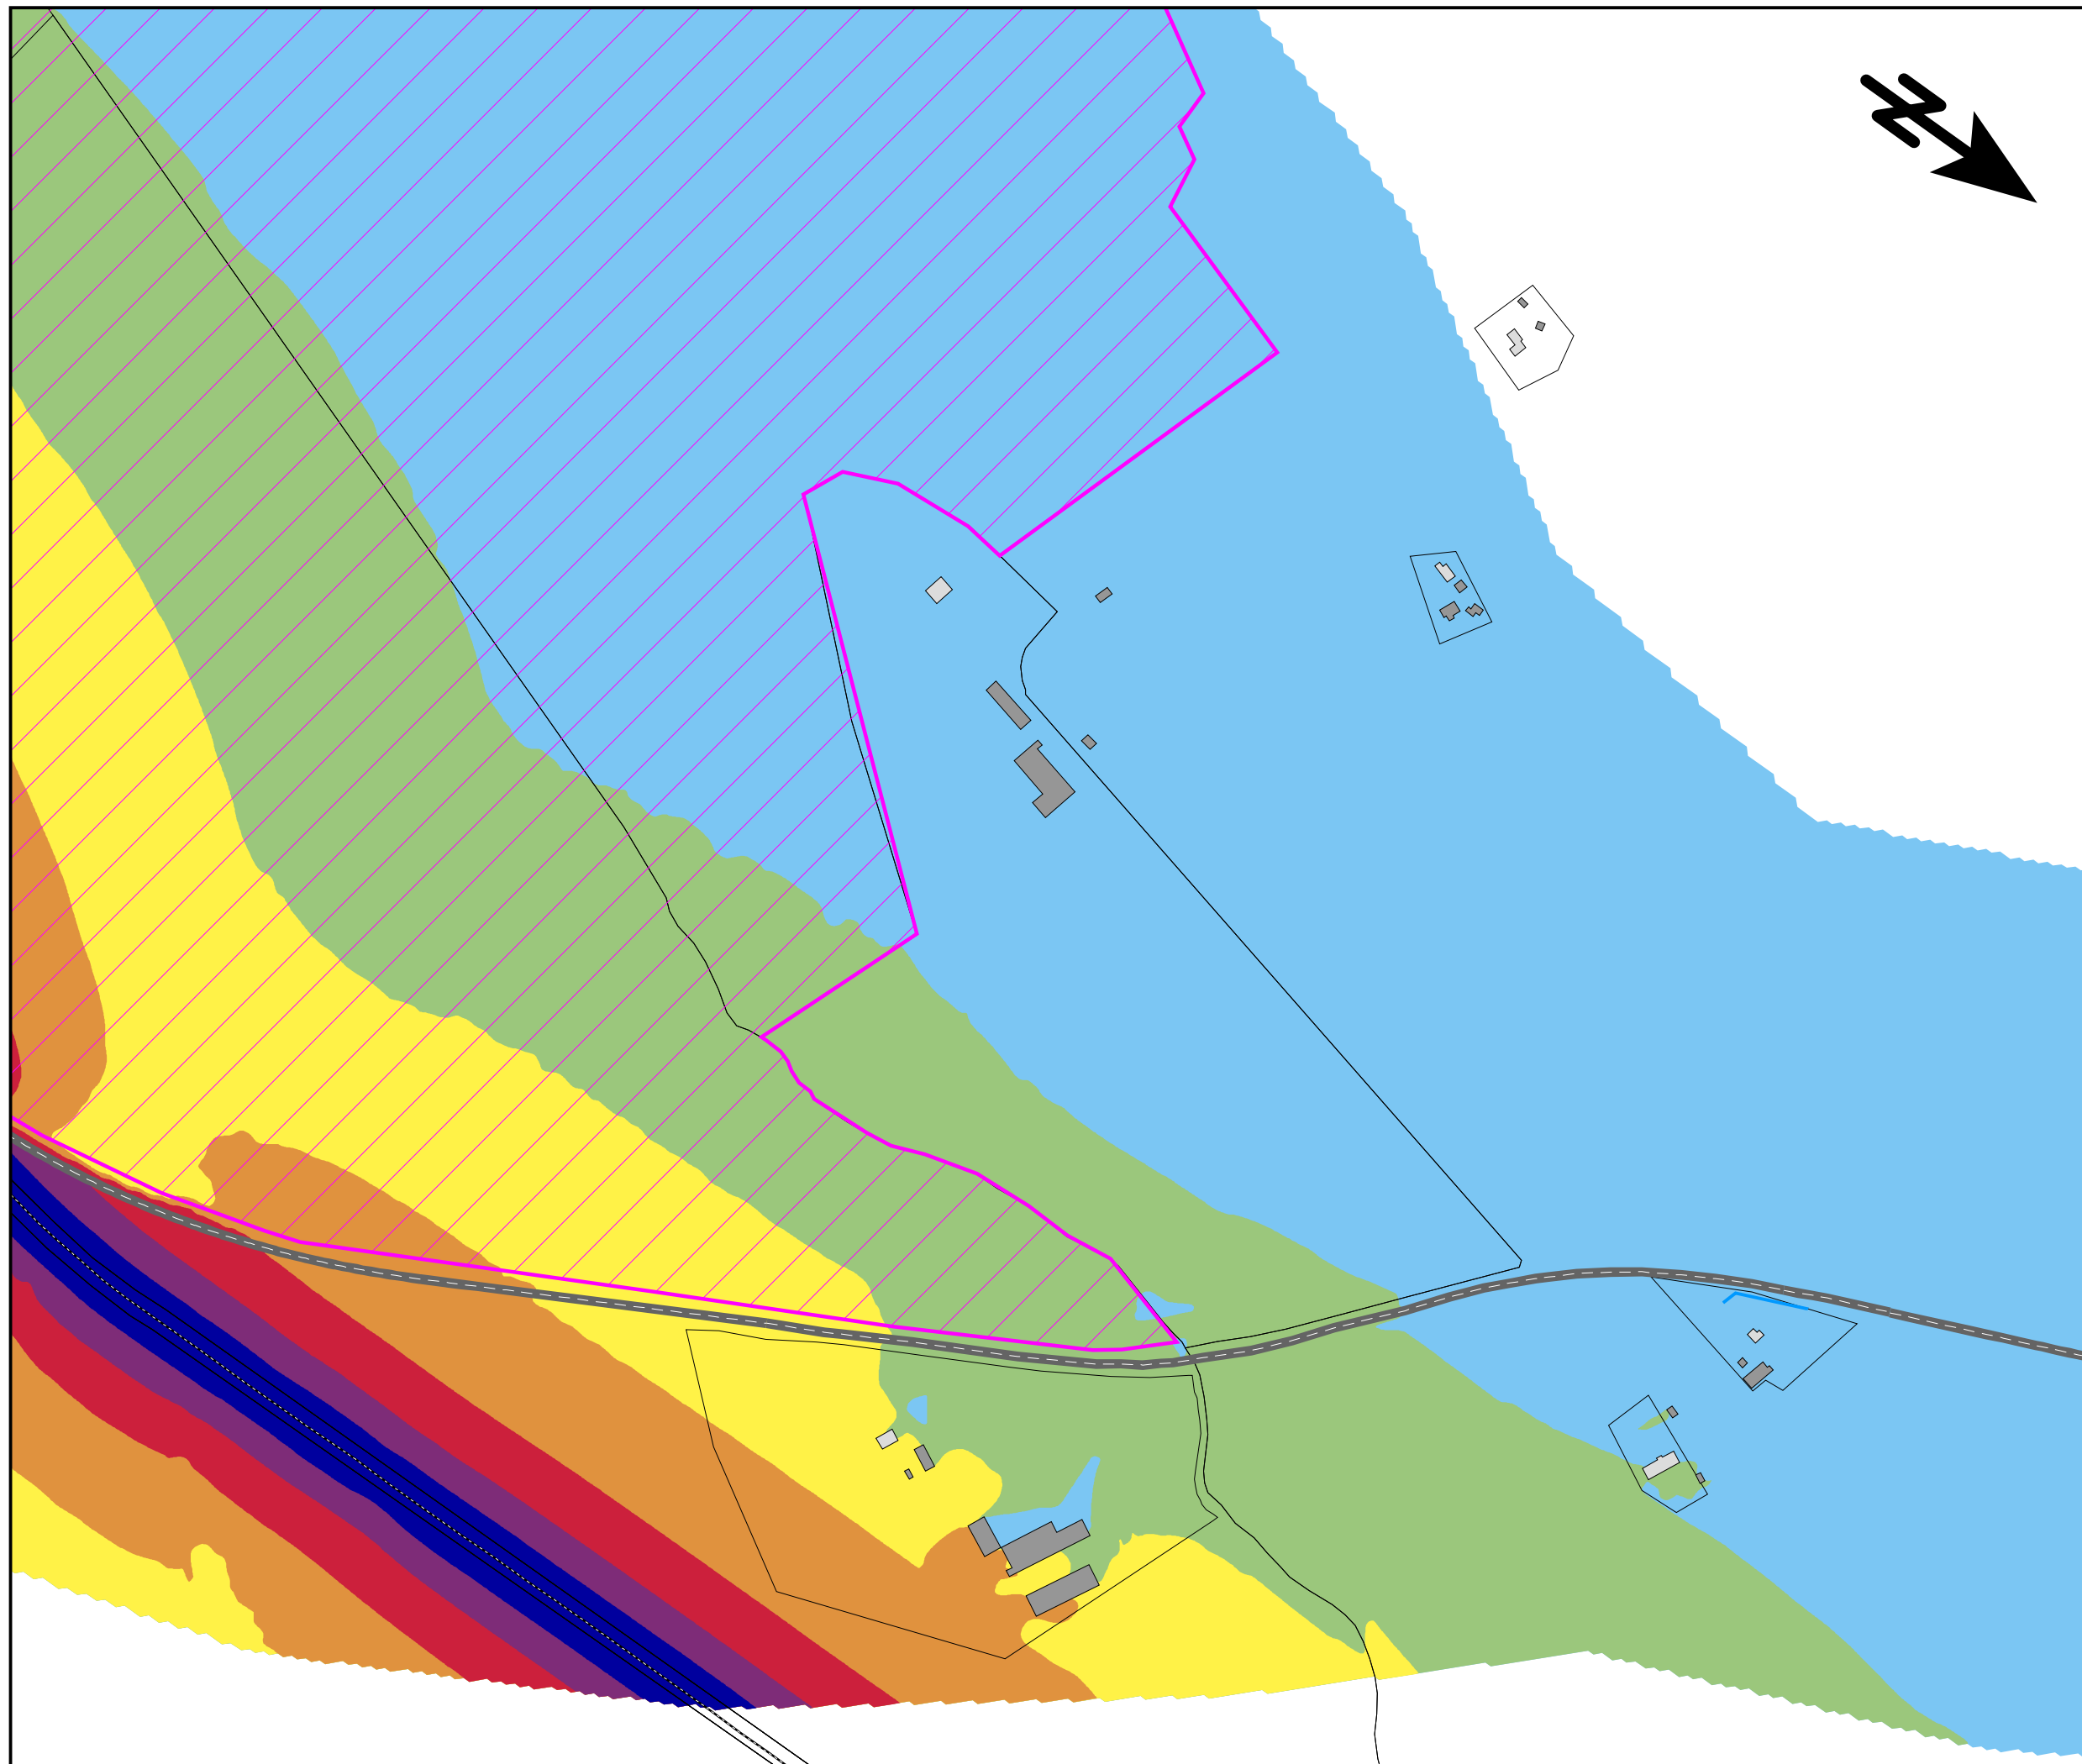

Trafikbuller
Bullerutbredning från
tågtrafik

Nuläget


MAXIMAL LJUDNIVÅ
 L_{Fmax} i dBA 2m över mark

90 <		
85 <		<= 90
80 <		<= 85
75 <		<= 80
70 <		<= 75
65 <		<= 70
		<= 65

TECKENFÖRKLARING

- Bostadshus
- Övrig byggnad
- Väg
- Järnväg
- Bf. bullerskyddsskärm
- Våtmarksområde
- Natura 2000 område

SKALA 1:5000

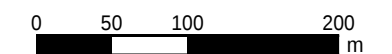

efterklang:

PART OF AFRY


E45 Säffle-Hammar
Projektnummer: 739439

UTFÖRD AV:
Javier Maresca

GRANSKAD AV:
Josefin Grönlund

2023-08-20

BILAGA 3 Blad 8

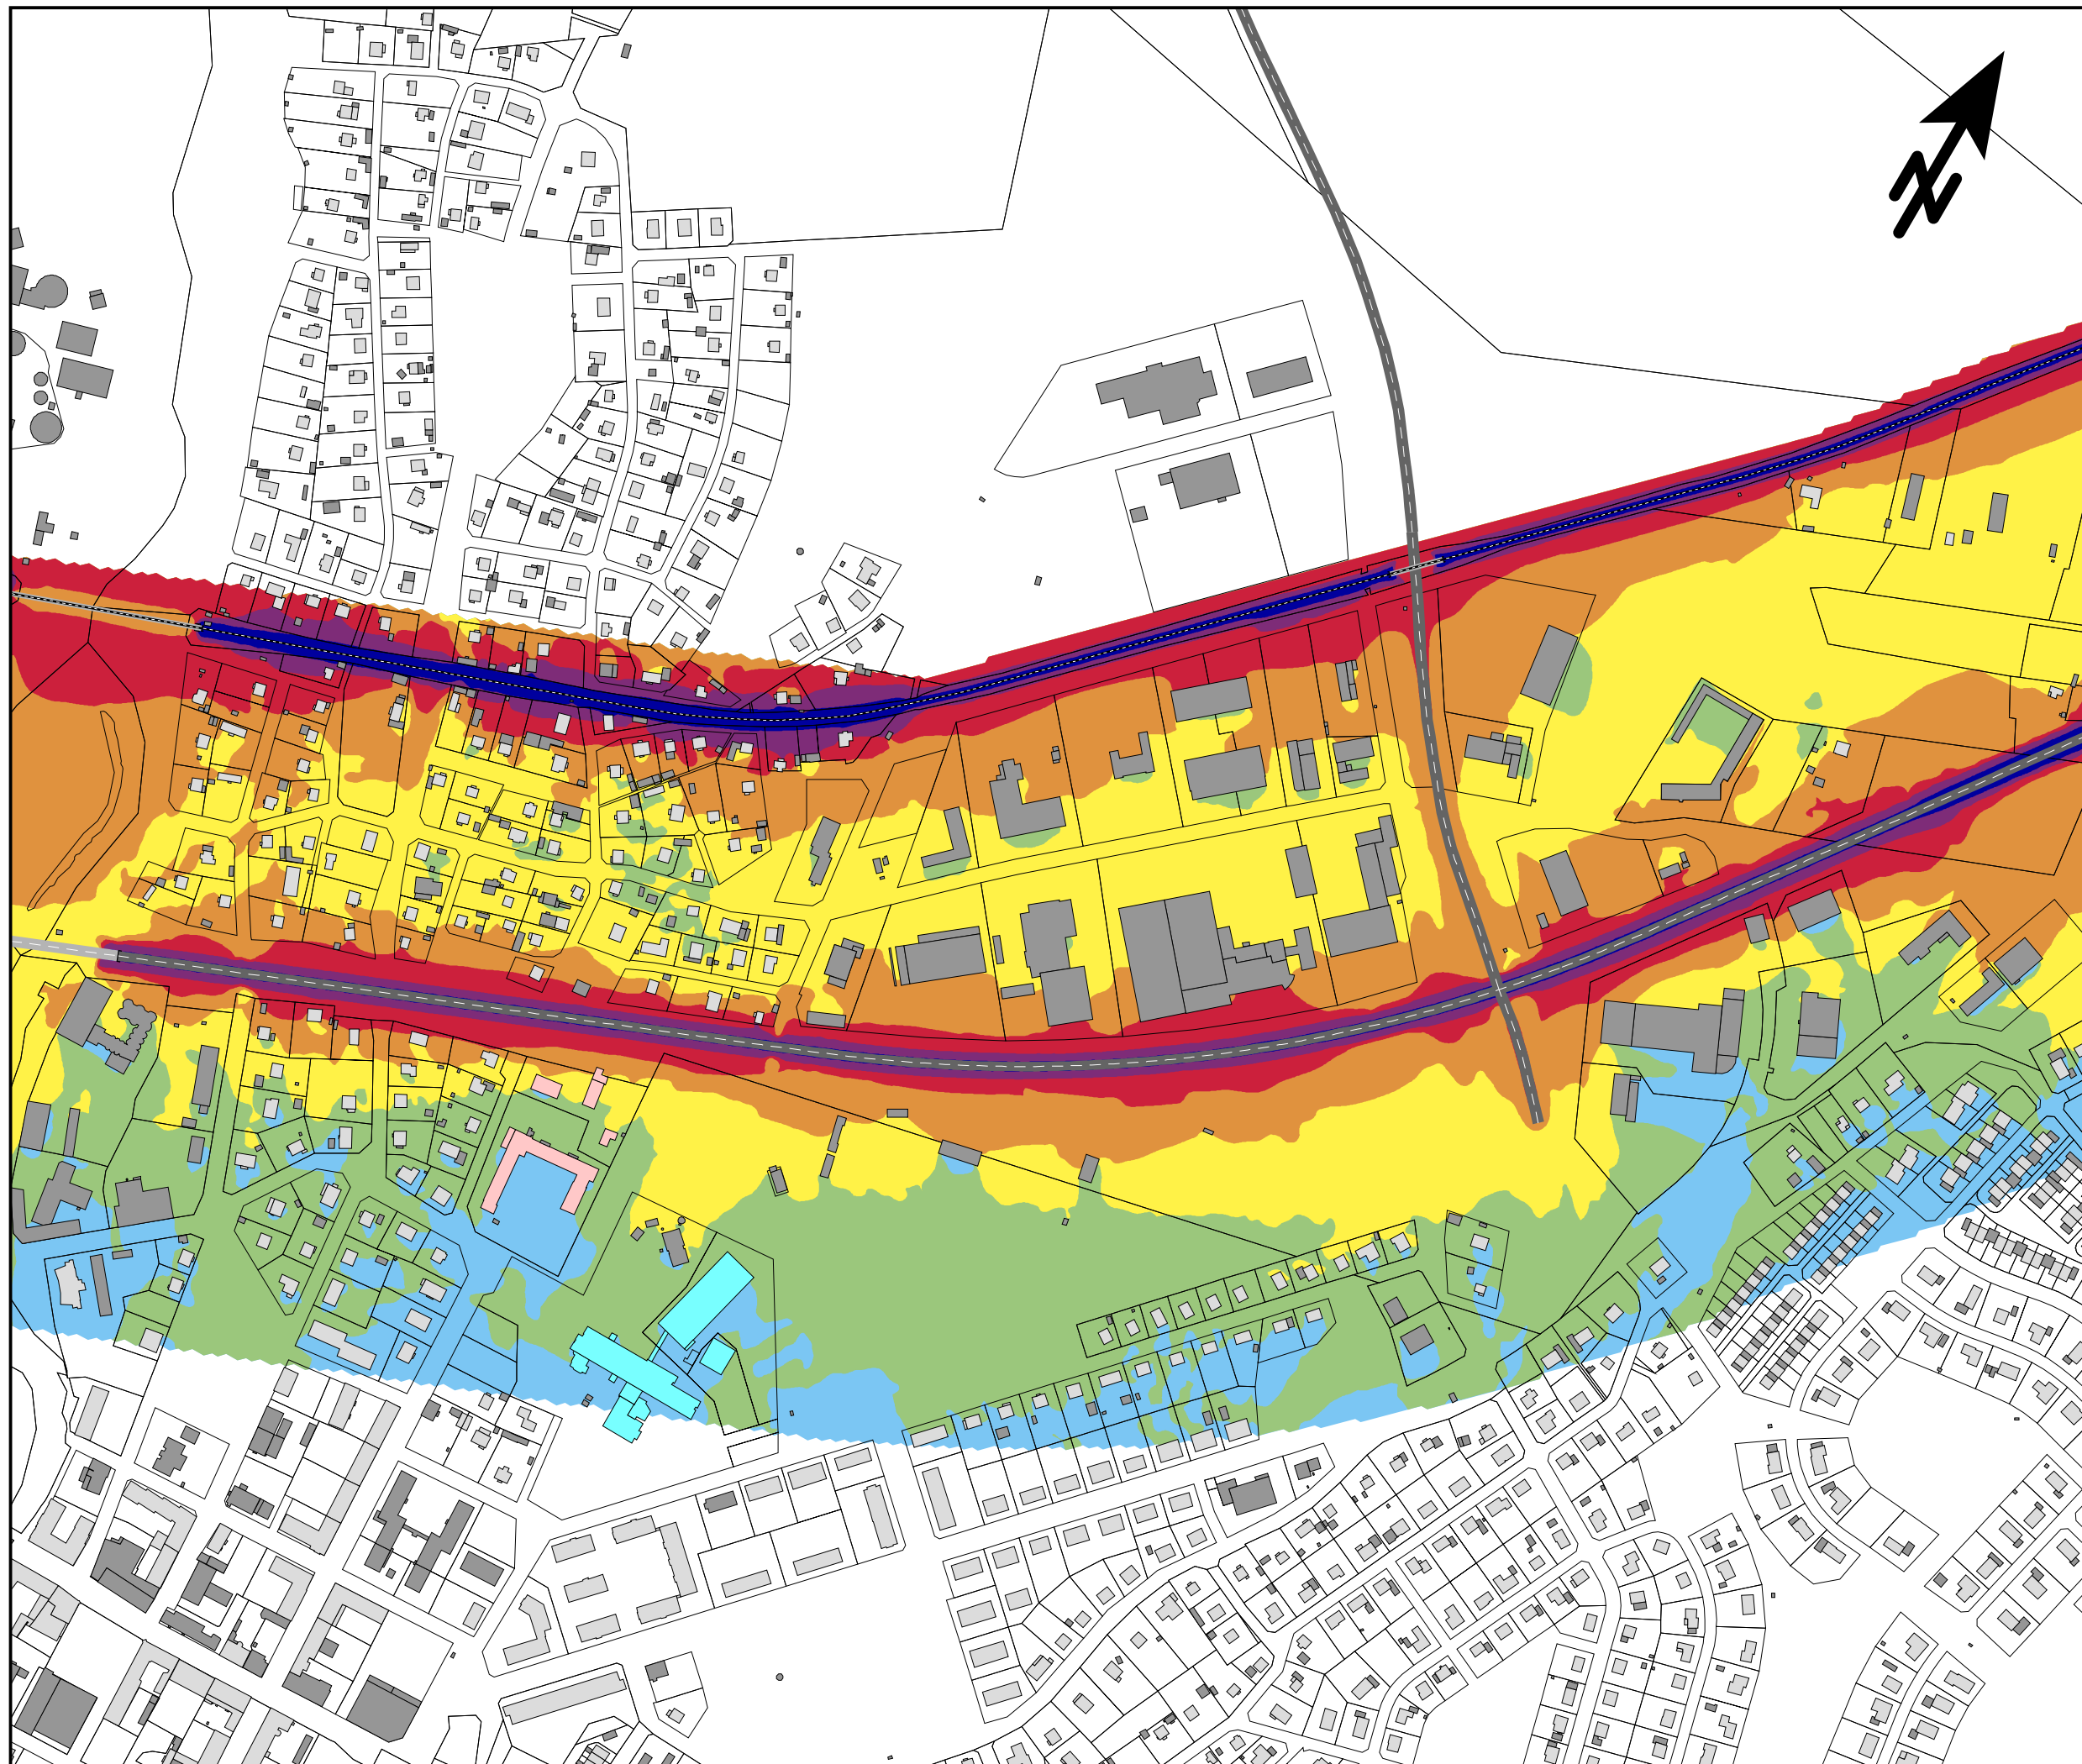

Trafikbuller

Bullerutbredning från all statlig infrastruktur

Nollalternativ 2045


EKVIVALENT LJUDNIVÅ
Leq i dBA 2m över mark

75 <		
70 <		<= 75
65 <		<= 70
60 <		<= 65
55 <		<= 60
50 <		<= 55
		<= 50

TECKENFÖRKLARING

- Bostadshus
- Skola/förskola
- Vårdlokal
- Övrig byggnad
- Väg
- Järnväg
- Bf. bullerskyddsskärm

SKALA 1:5000

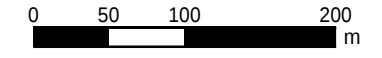

efterklang:
PART OF AFRY


E45 Säffle-Hammar
Projektnummer: 739439

UTFÖRD AV:
Javier Maresca

GRANSKAD AV:
Josefin Grönlund

2023-08-20

BILAGA 4 Blad 1

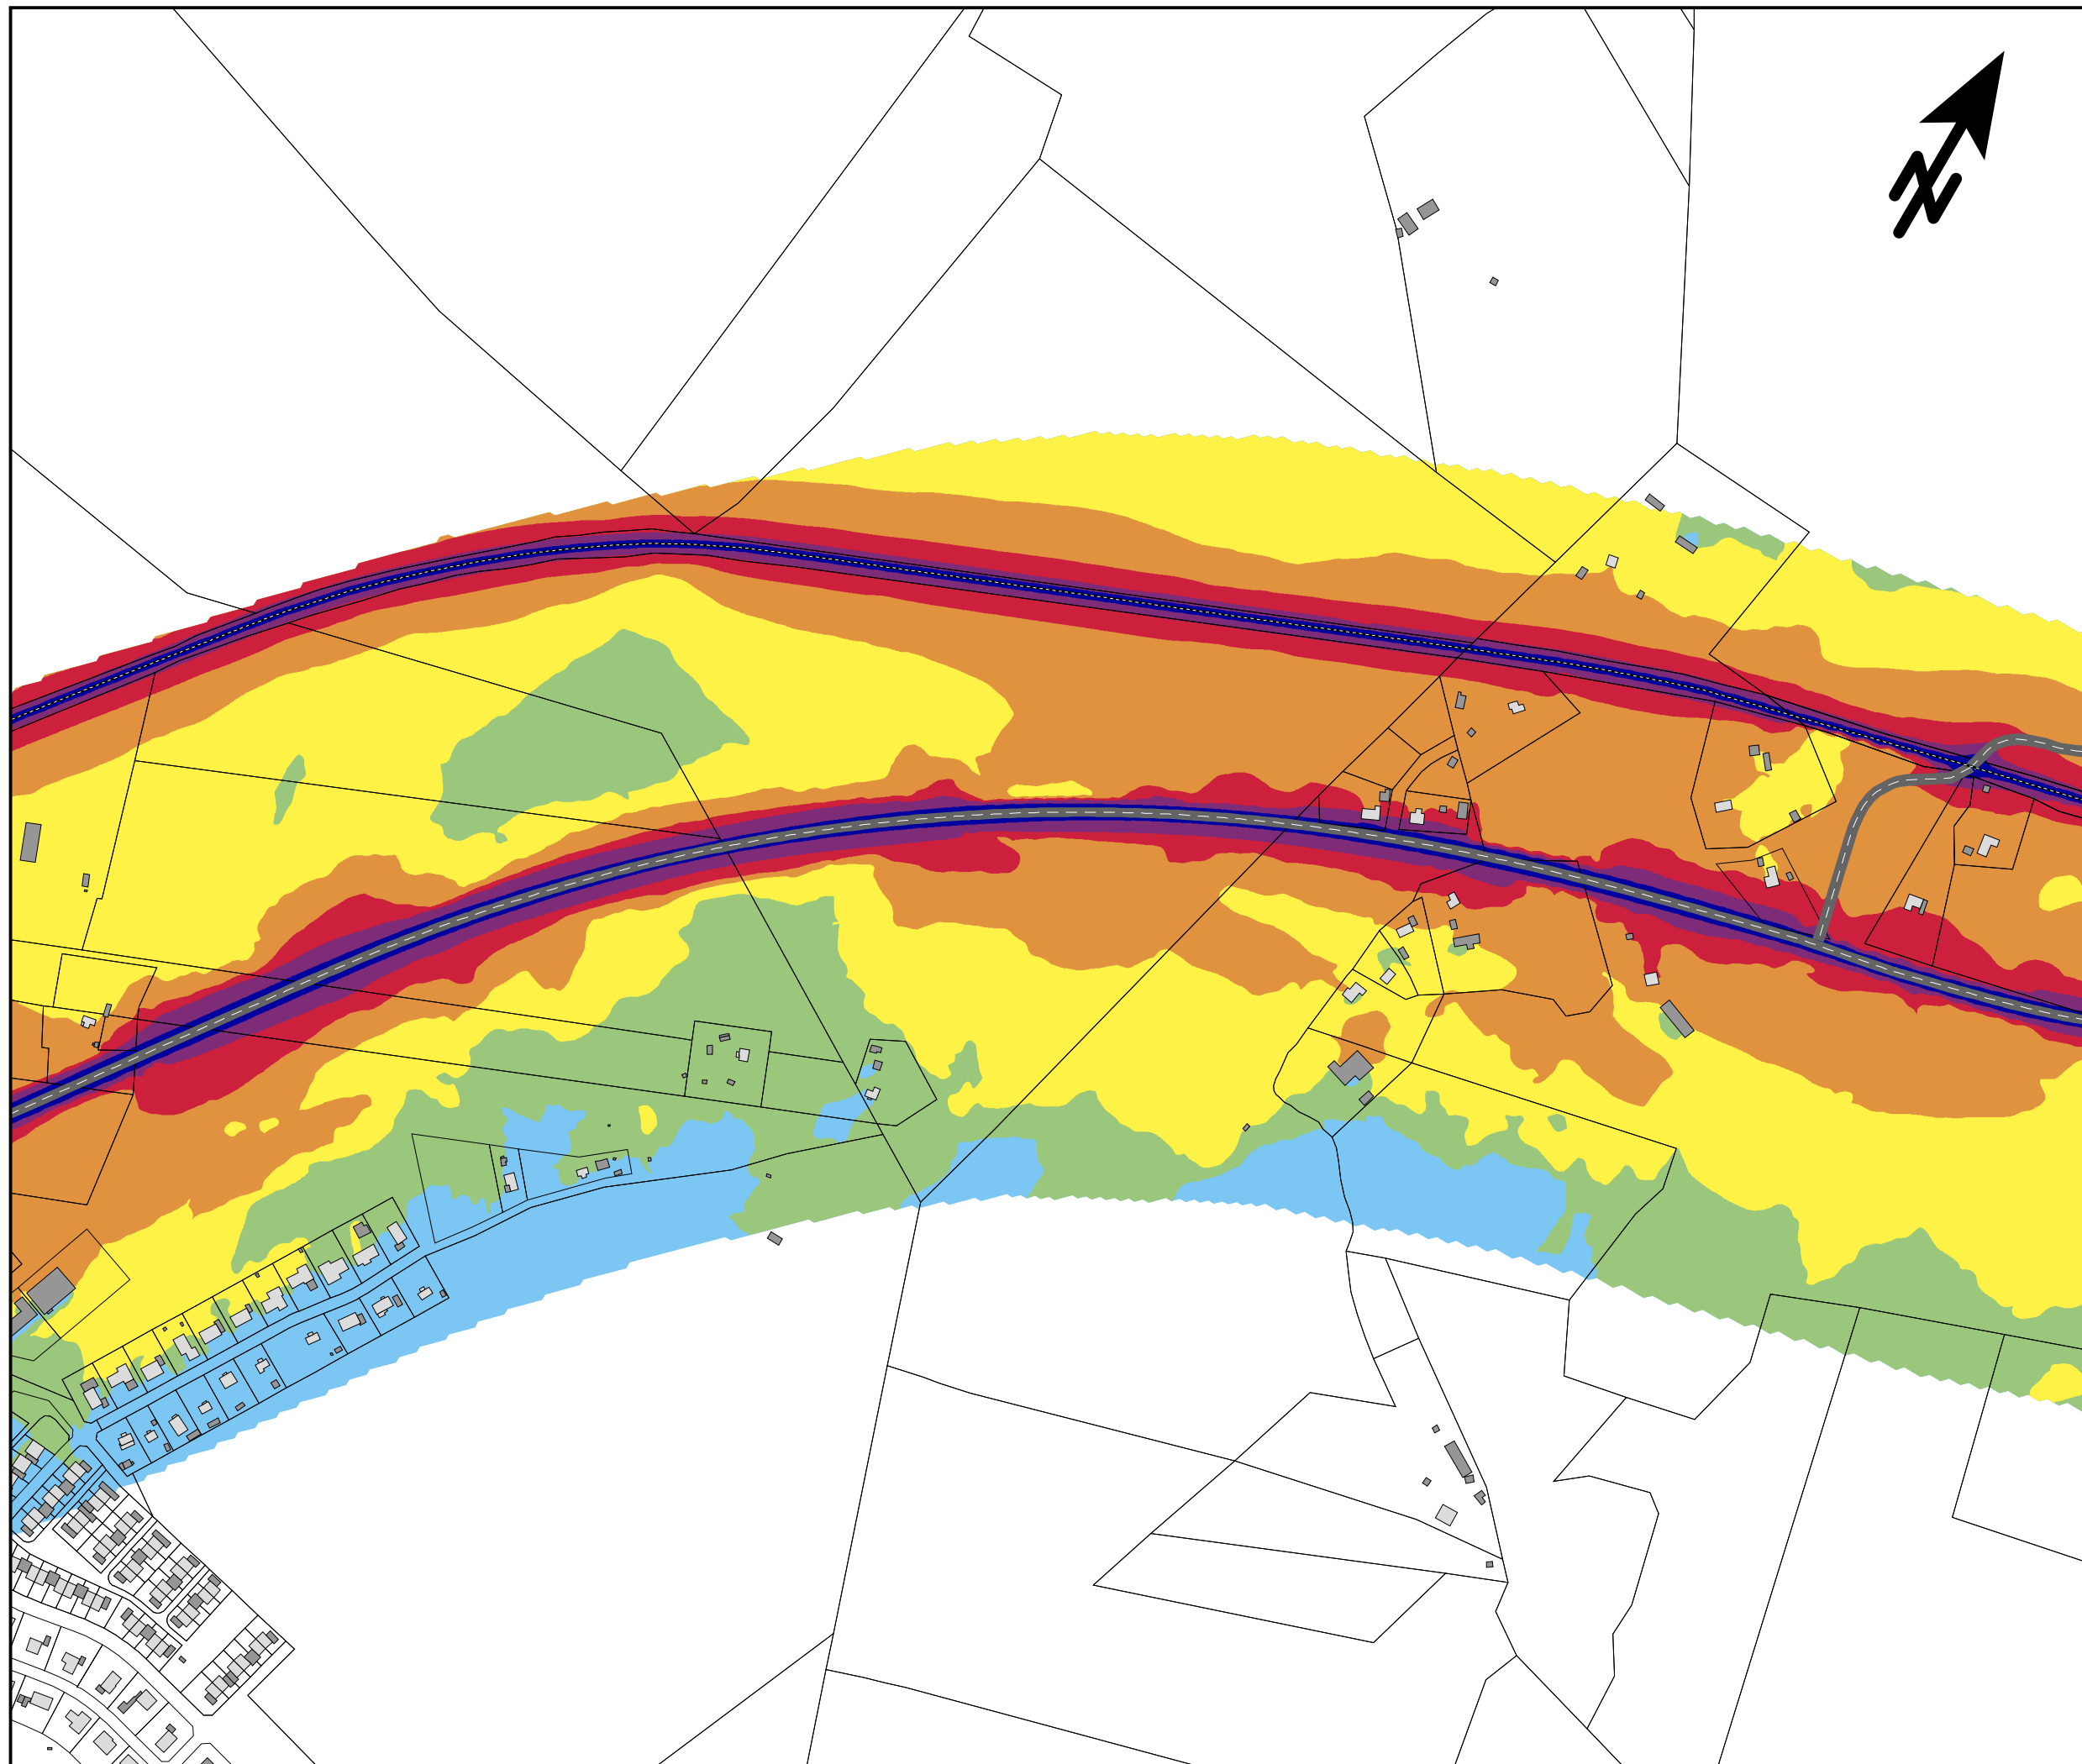

Trafikbuller
Bullerutbredning från all
statlig infrastruktur

Nollalternativ 2045


EKVIVALENT LJUDNIVÅ
Leq i dBA 2m över mark

75 <		
70 <		<= 75
65 <		<= 70
60 <		<= 65
55 <		<= 60
50 <		<= 55
		<= 50

TECKENFÖRKLARING

- Bostadshus
- Övrig byggnad
- Väg
- Järnväg
- Bf. bullerskyddsskärm

SKALA 1:5000

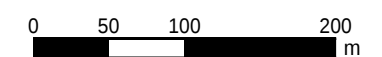


efterklang:
PART OF AFRY

E45 Säffle-Hammar
Projektnummer: 739439

UTFÖRD AV:
Javier Maresca
GRANSKAD AV:
Josefin Grönlund

2023-08-23
BILAGA 4 Blad 2

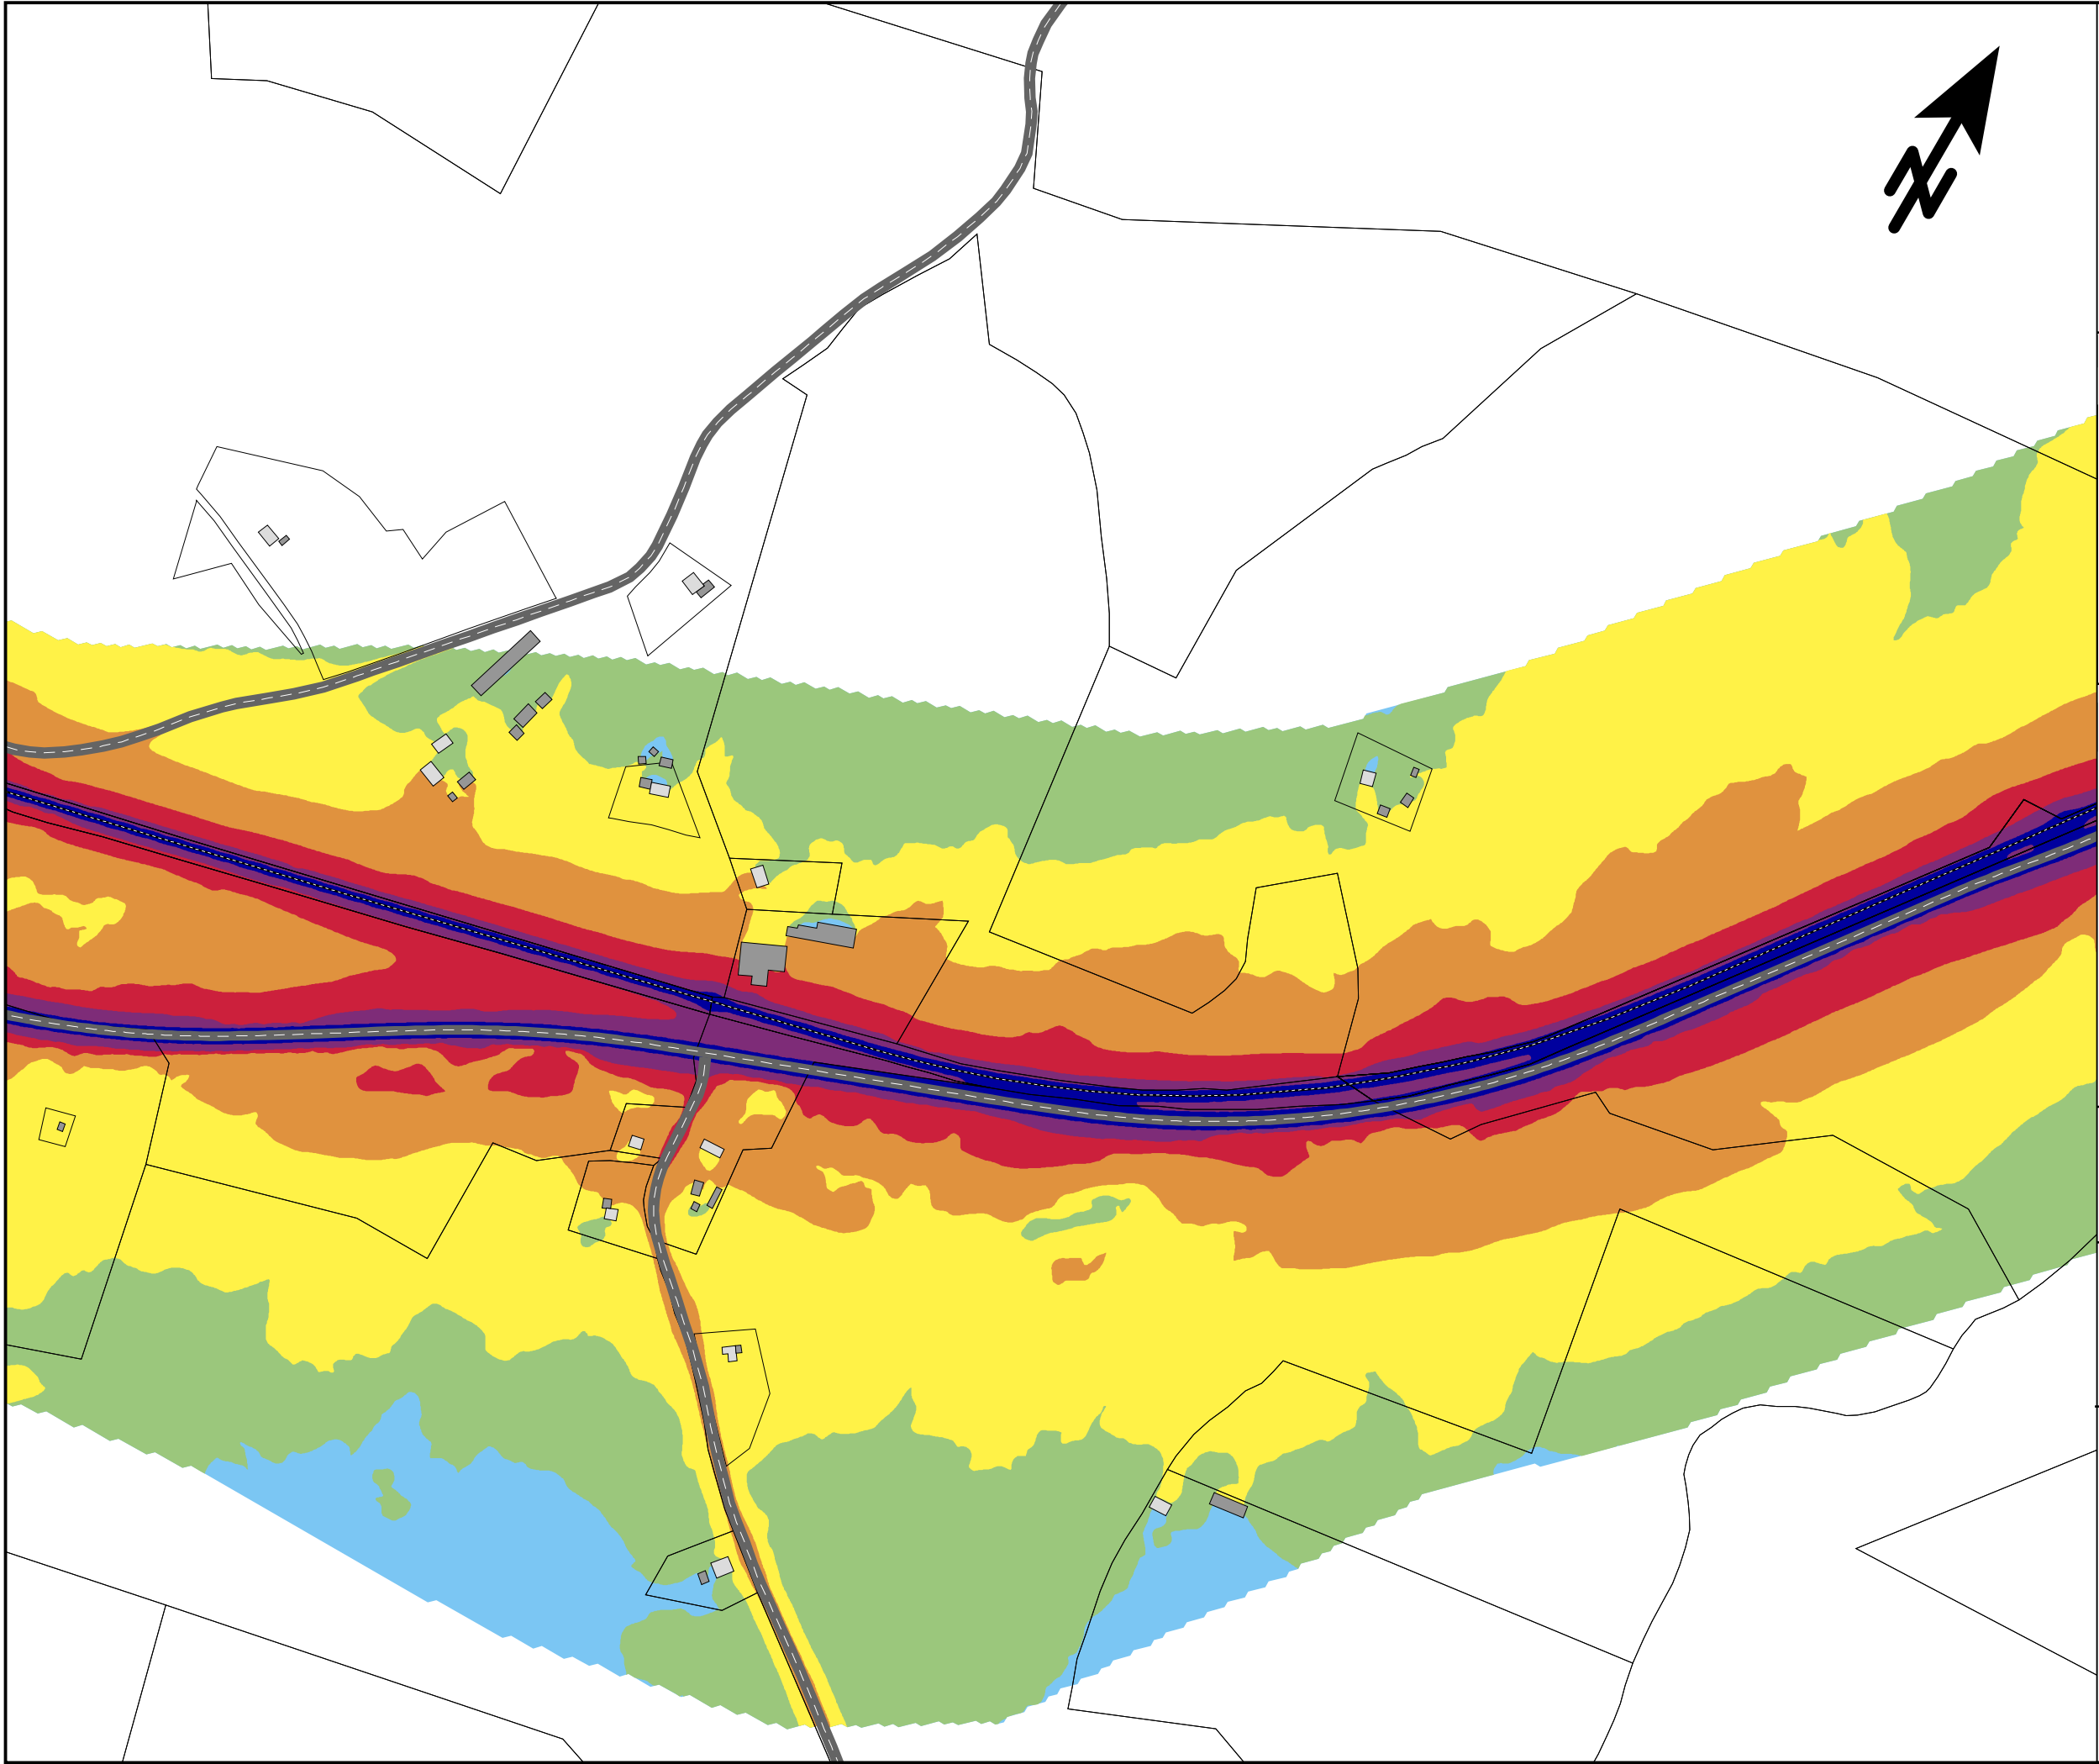

Trafikbuller
Bullerutbredning från all
statlig infrastruktur

Nollalternativ 2045


EKVIVALENT LJUDNIVÅ
Leq i dBA 2m över mark

75 <		
70 <		≤ 75
65 <		≤ 70
60 <		≤ 65
55 <		≤ 60
50 <		≤ 55
		≤ 50

TECKENFÖRKLARING

- Bostadshus
- Övrig byggnad
- Väg
- Järnväg
- Bf. bullerskyddsskärm

SKALA 1:5000

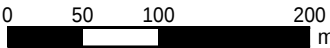

efterklang:
PART OF AFRY


E45 Säffle-Hammar
Projektnummer: 739439

UTFÖRD AV:
Javier Maresca

GRANSKAD AV:
Josefin Grönlund

2023-08-20

BILAGA 4 Blad 3

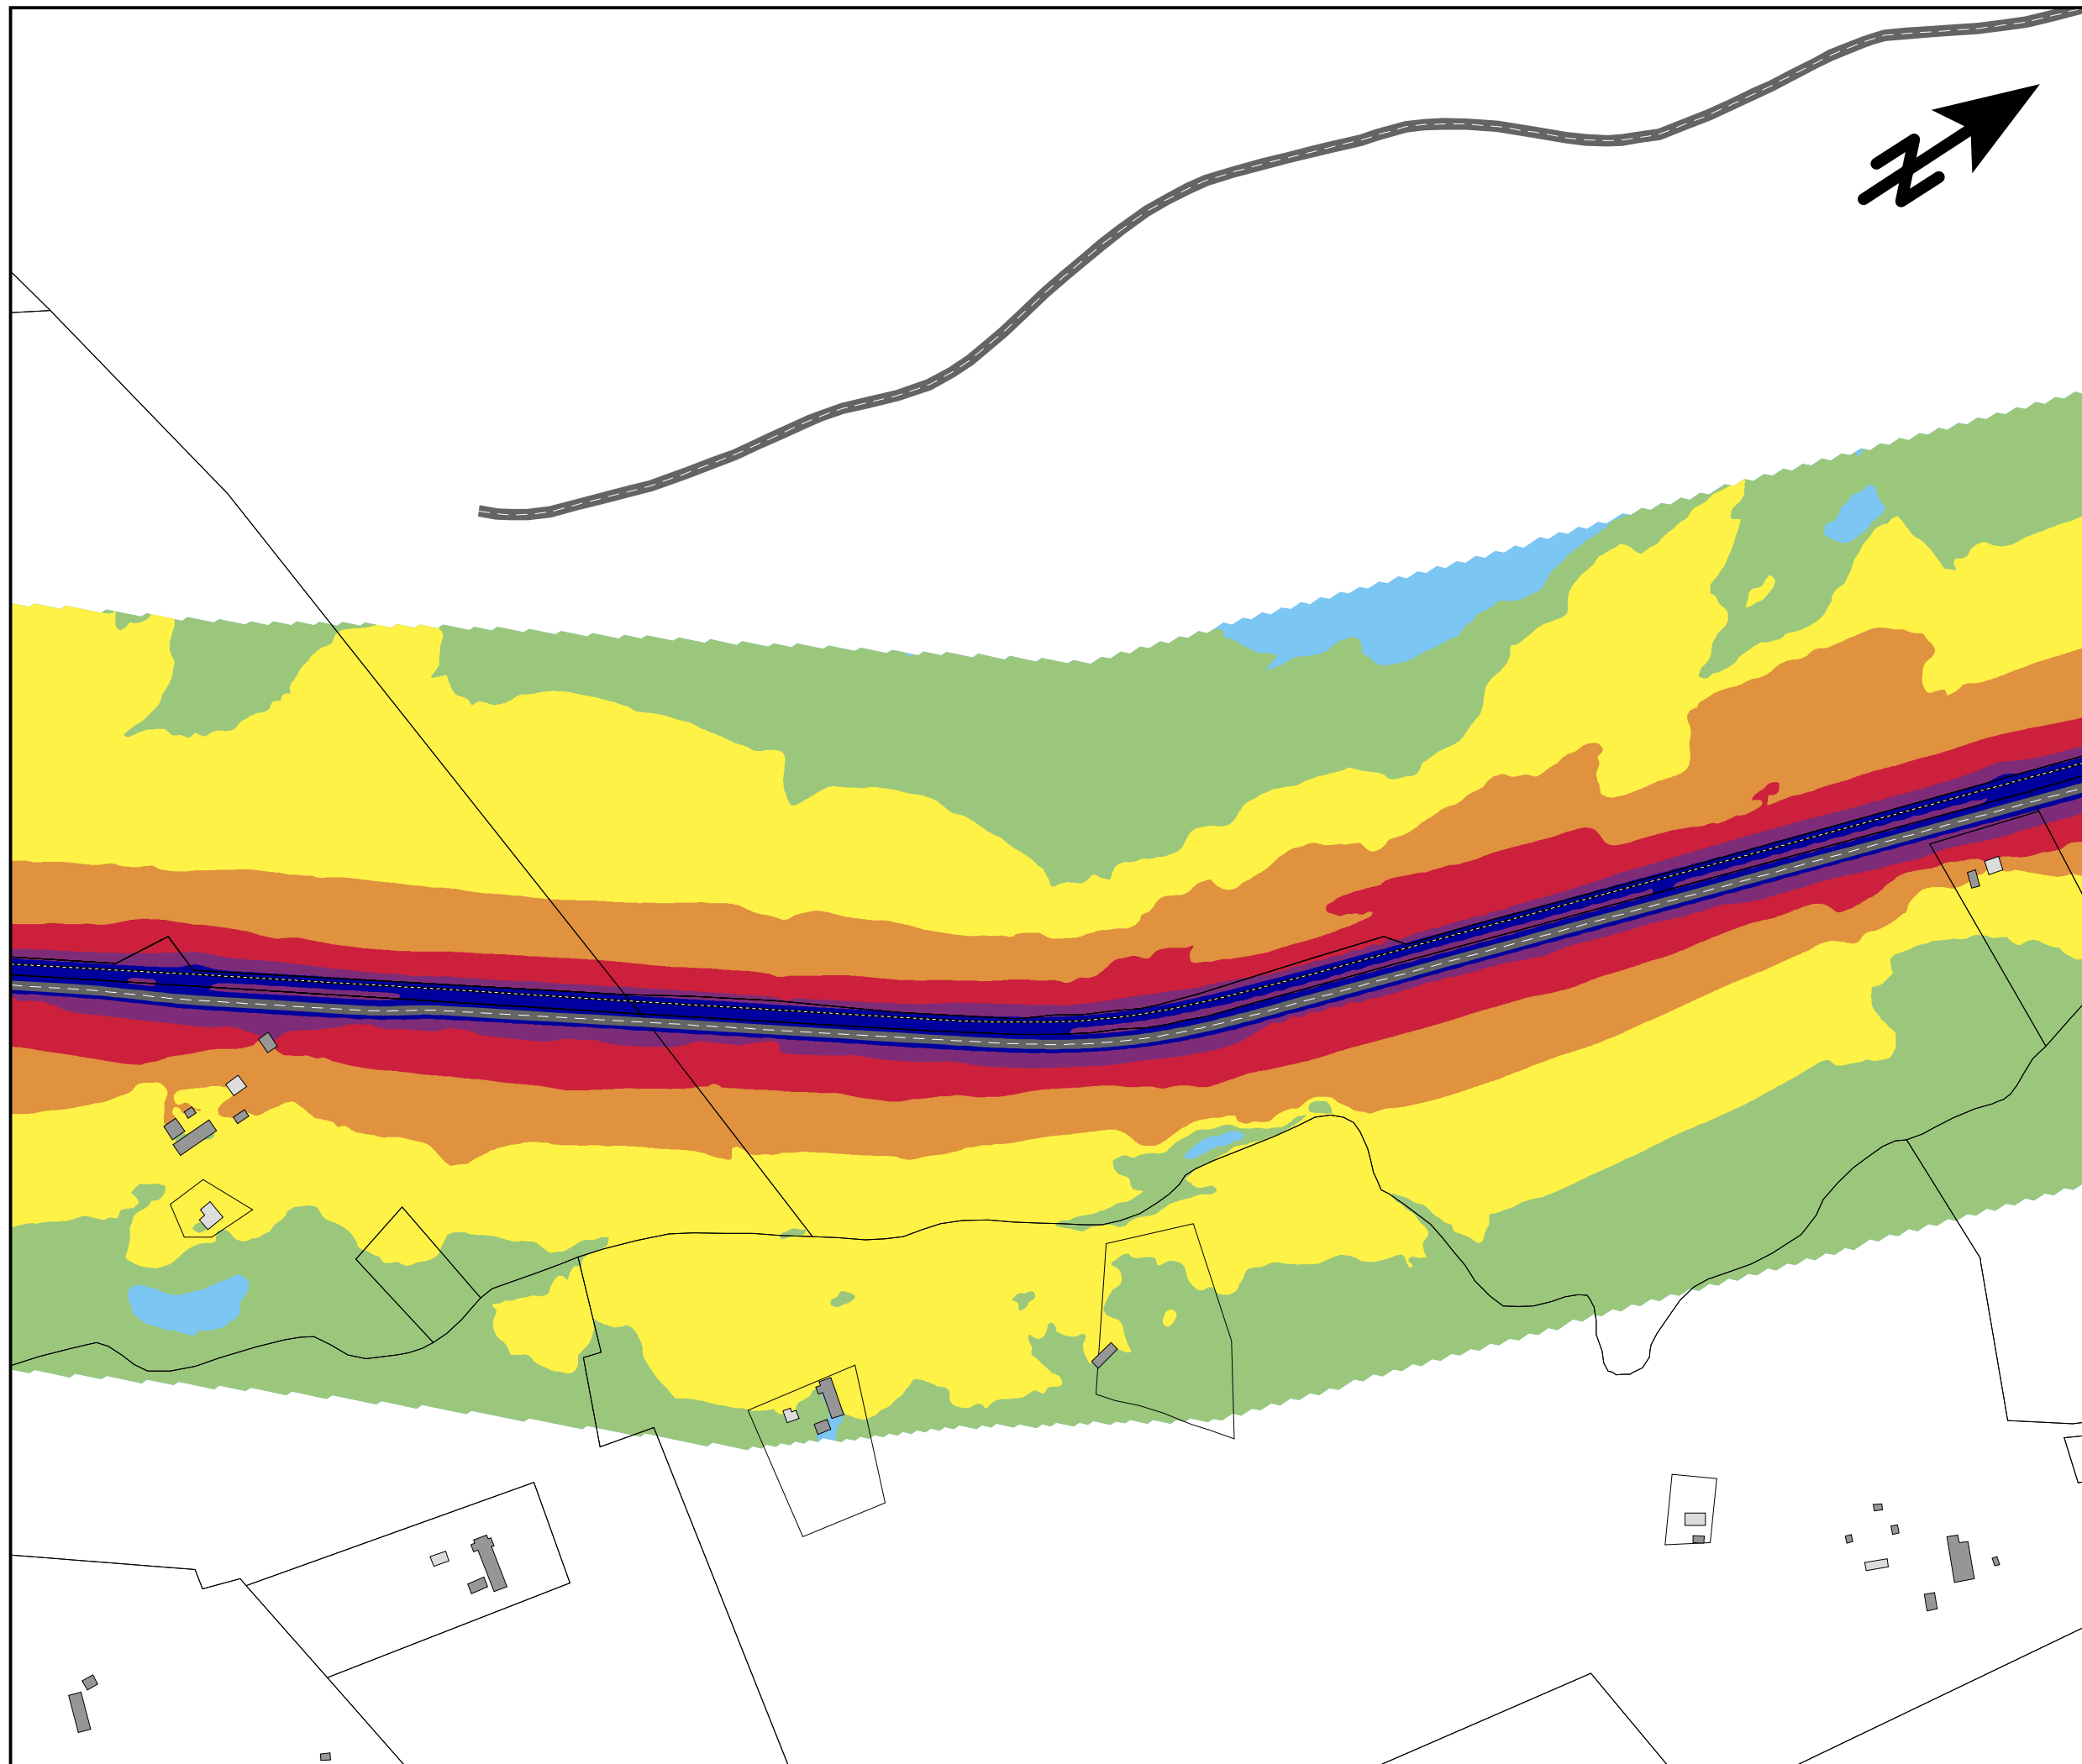

Trafikbuller

Bullerutbredning från all statlig infrastruktur

Nollalternativ 2045

EKVIVALENT LJUDNIVÅ

Leq i dBA 2m över mark

75 <		
70 <	<= 75	
65 <	<= 70	
60 <	<= 65	
55 <	<= 60	
50 <	<= 55	
	<= 50	

TECKENFÖRKLARING

	Bostadshus
	Övrig byggnad
	Väg
	Järnväg
	Bf. bullerskyddsskärm

SKALA 1:5000

0 50 100 200 m

efterklang:

PART OF AFRY

E45 Sjöfjärde-Hammar


Projektnummer: 739439

UTFÖRD AV:
Javier Maresca

GRANSKAD AV:
Josefin Grönlund

2023-08-20

BILAGA 4 Blad 4

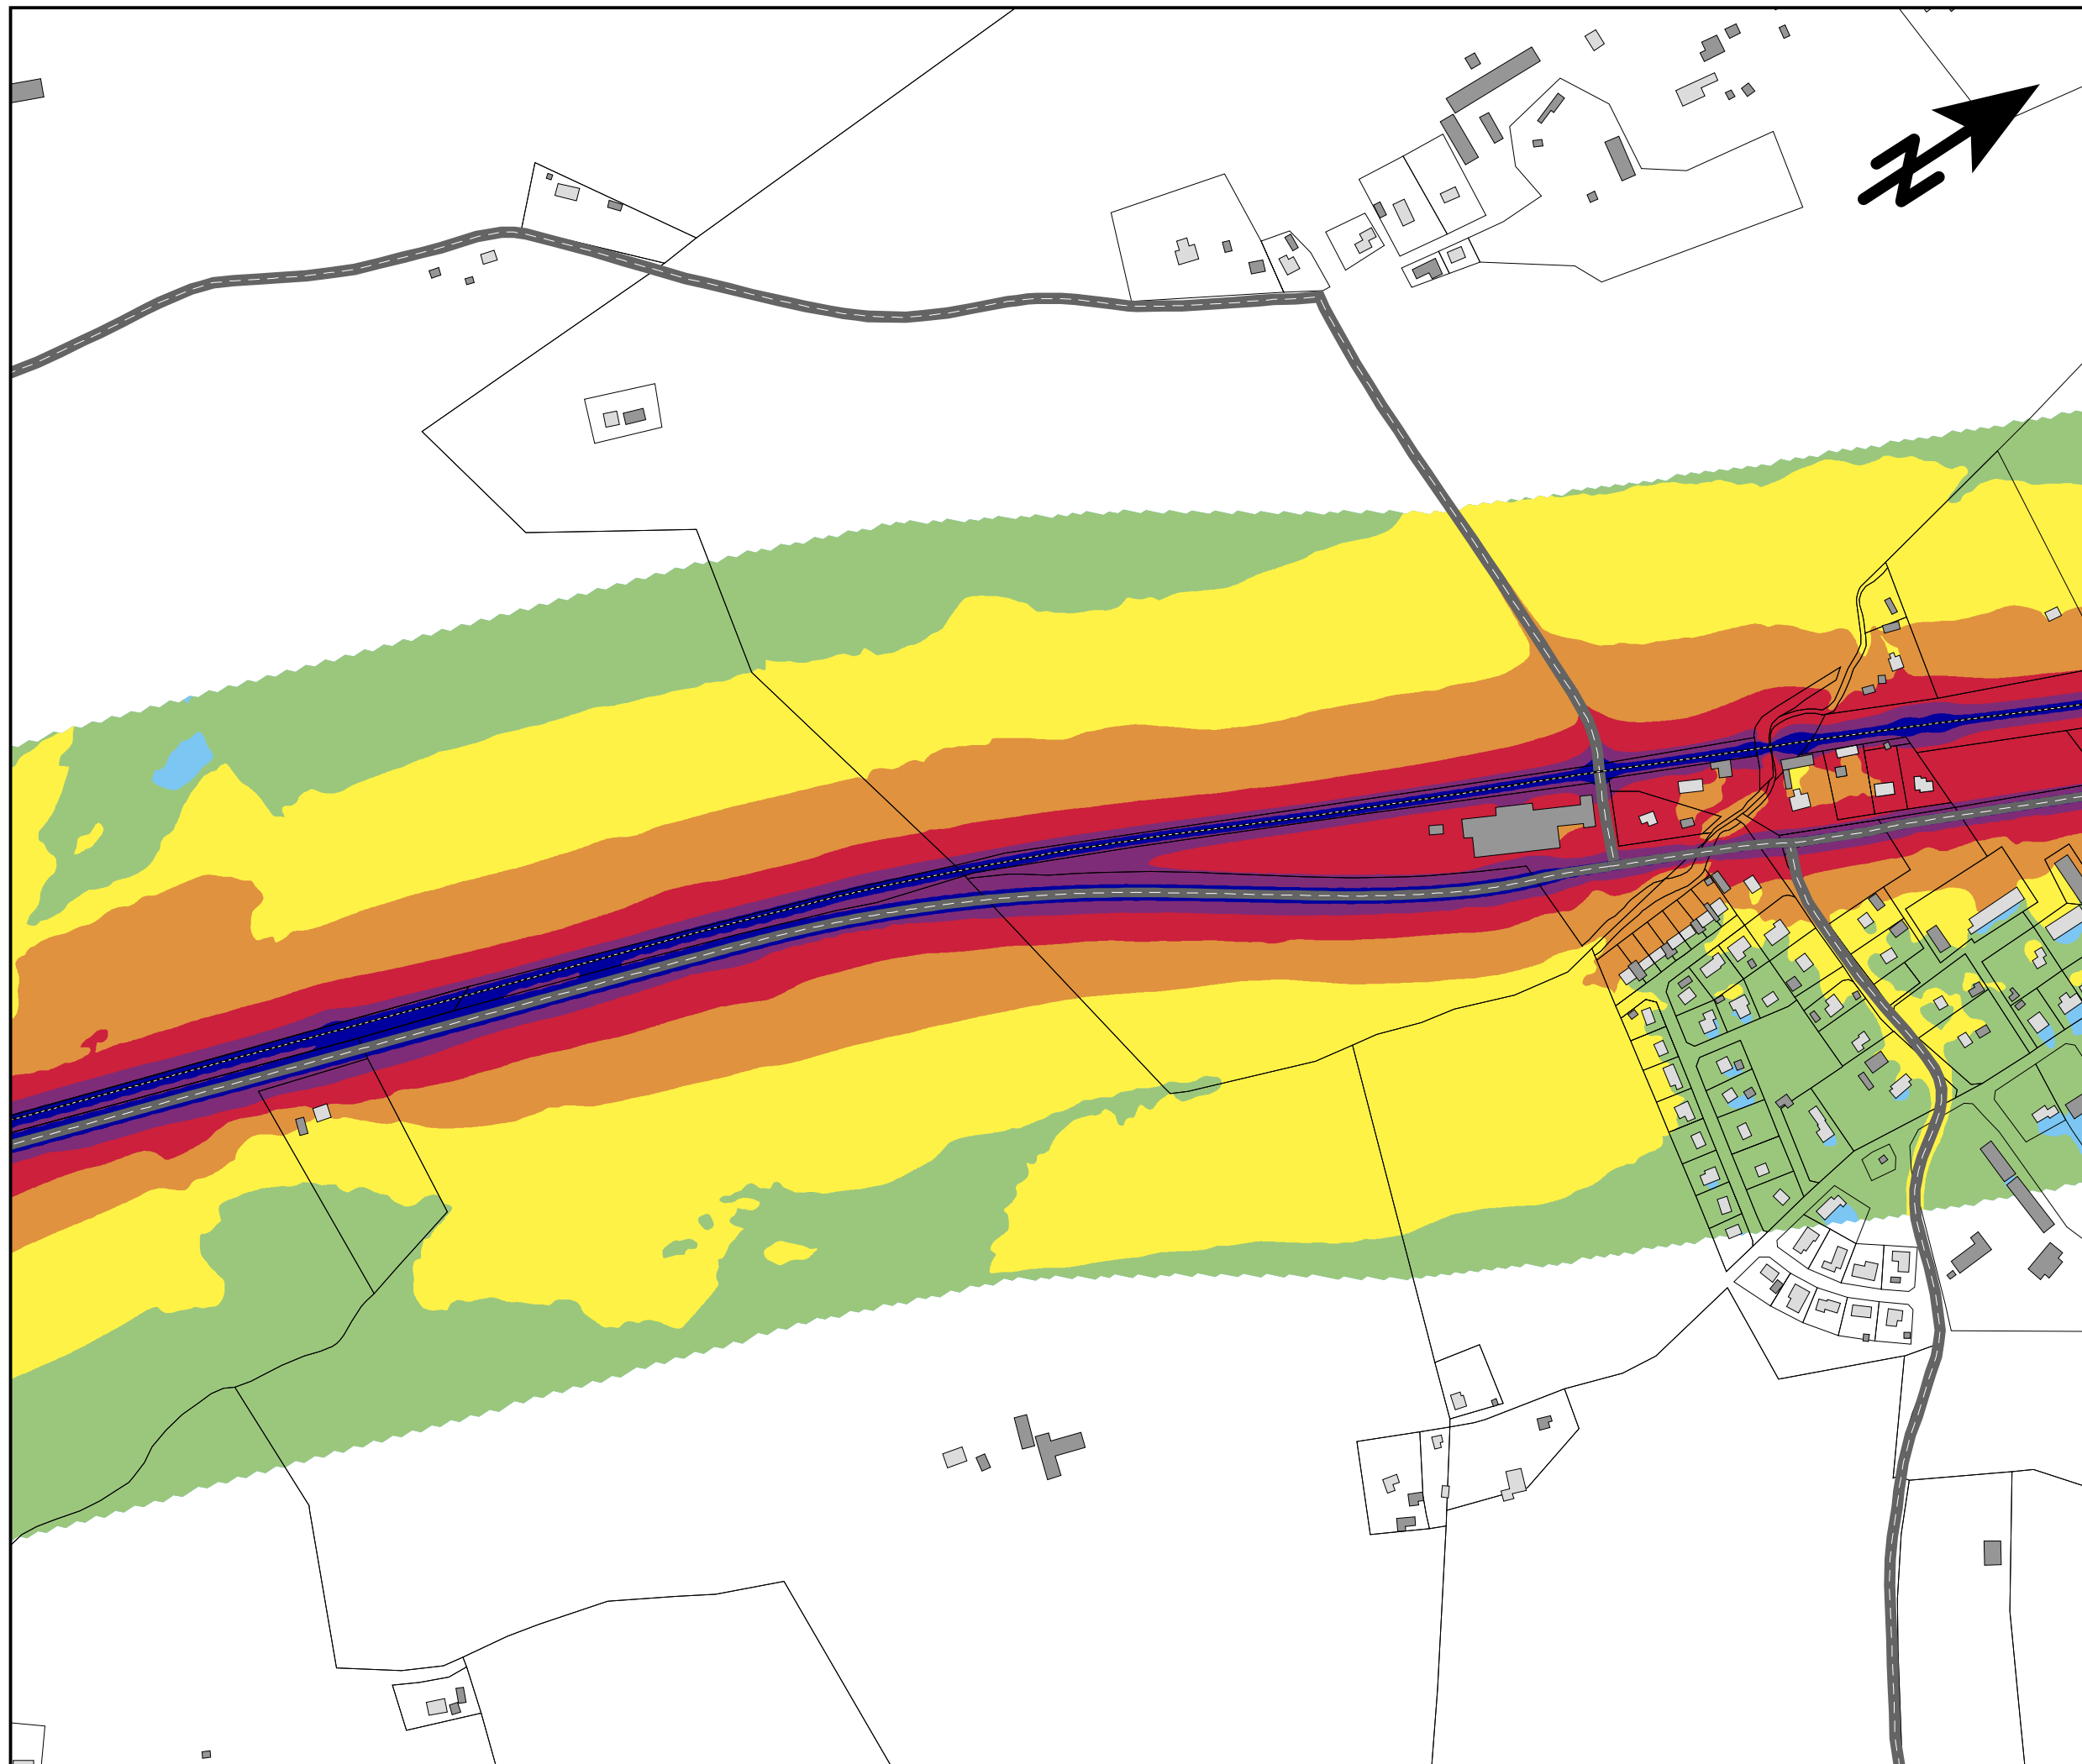

Trafikbuller
Bullerutbredning från all
statlig infrastruktur

Nollalternativ 2045


EKVIVALENT LJUDNIVÅ
Leq i dBA 2m över mark

75 <		
70 <		<= 75
65 <		<= 70
60 <		<= 65
55 <		<= 60
50 <		<= 55
		<= 50

TECKENFÖRKLARING

- Bostadshus
- Övrig byggnad
- Väg
- Järnväg
- Bf. bullerskyddsskärm


SKALA 1:5000

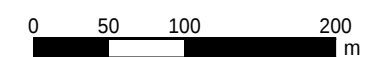

efterklang:
PART OF AFRY

E45 Säffle-Hammar
Projektnummer: 739439

UTFÖRD AV:
Javier Maresca
GRANSKAD AV:
Josefin Grönlund
2023-08-20
BILAGA 4 Blad 5

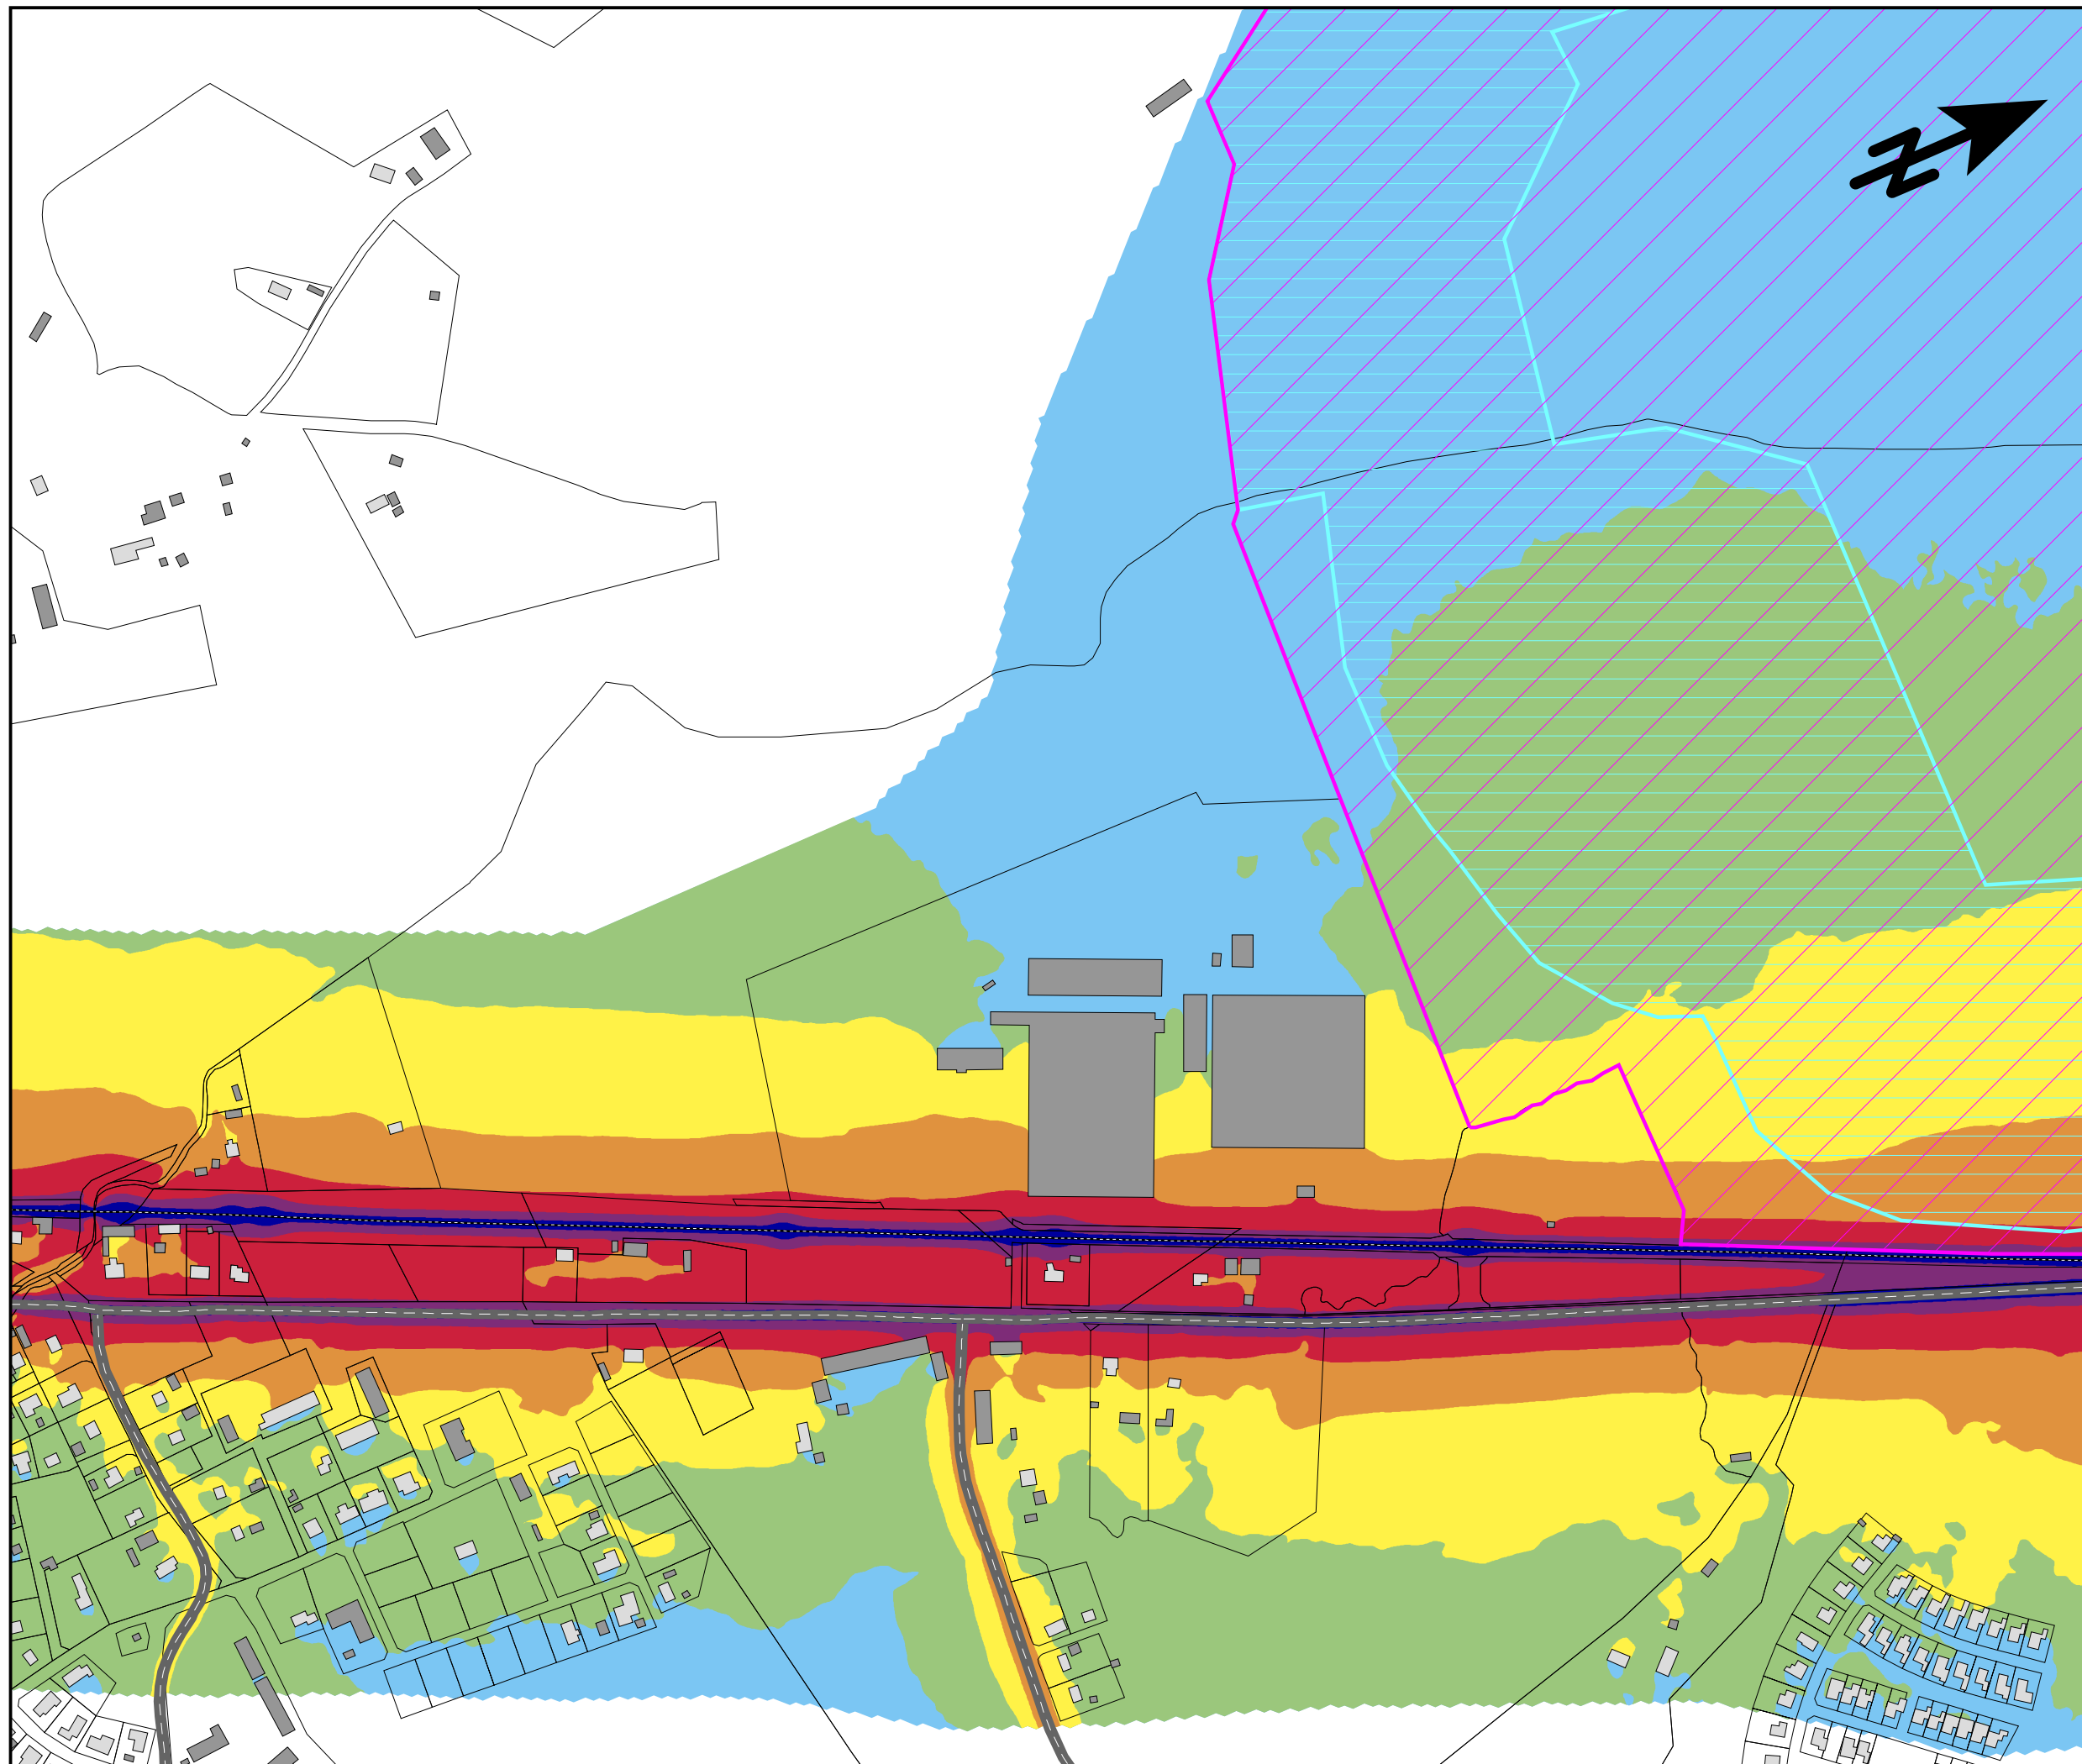

Trafikbuller
Bullerutbredning från all
statlig infrastruktur

Nollalternativ 2045


EKVIVALENT LJUDNIVÅ
Leq i dBA 2m över mark

75 <		
70 <		<= 75
65 <		<= 70
60 <		<= 65
55 <		<= 60
50 <		<= 55
		<= 50

TECKENFÖRKLARING

- Bostadshus
- Övrig byggnad
- Väg
- Järnväg
- Bf. bullerskyddsskärm
- Våtmarksområde
- Natura 2000 område

SKALA 1:5000

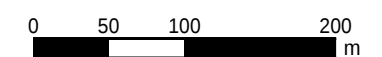

efterklang:
PART OF AFRY


E45 Säffle-Hammar
Projektnummer: 739439

UTFÖRD AV:
Javier Maresca

GRANSKAD AV:
Josefin Grönlund

2023-08-20

BILAGA 4 Blad 6

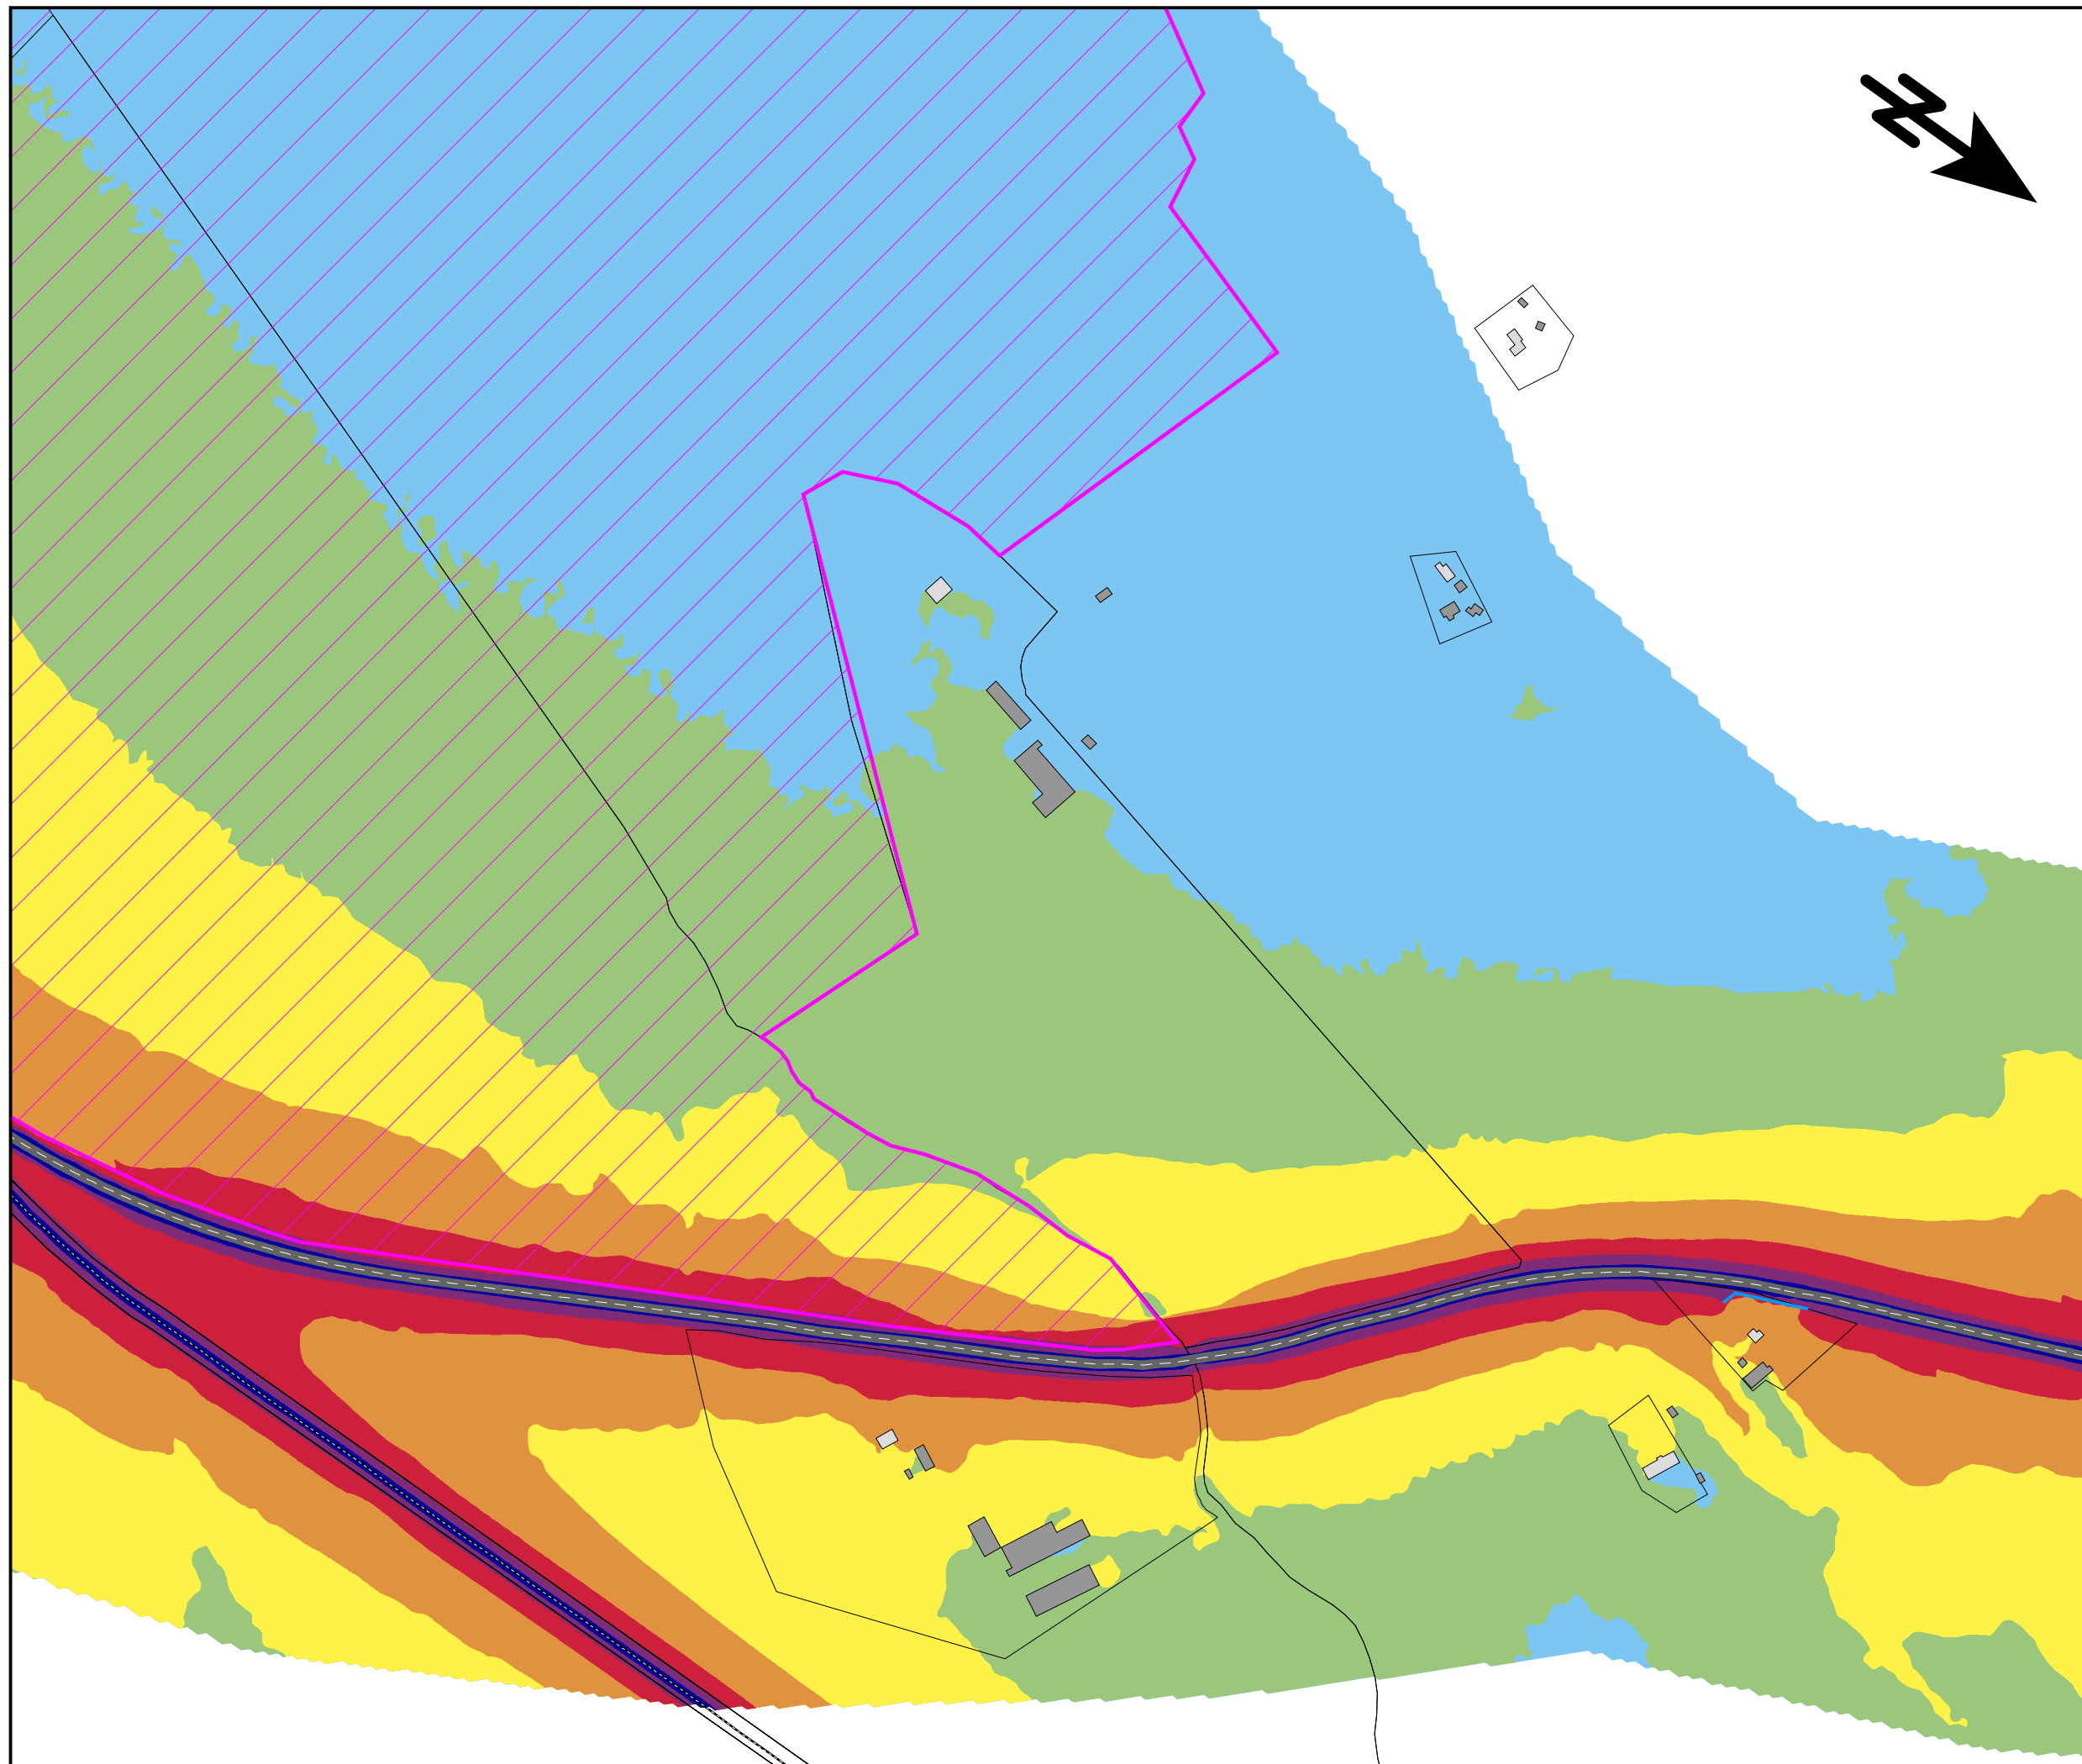

Trafikbuller
Bullerutbredning från all
statlig infrastruktur

Nollalternativ 2045


EKVIVALENT LJUDNIVÅ
Leq i dBA 2m över mark

75 <		
70 <		<= 75
65 <		<= 70
60 <		<= 65
55 <		<= 60
50 <		<= 55
		<= 50

TECKENFÖRKLARING

- Bostadshus
- Övrig byggnad
- Väg
- Järnväg
- Bf. bullerskyddsskärm
- Våtmarkskområde
- Natura 2000 område


SKALA 1:5000

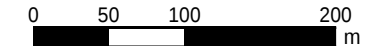

efterklang:
PART OF AFRY

E45 Säffle-Hammar
Projektnummer: 739439

UTFÖRD AV:
Javier Maresca
GRANSKAD AV:
Josefin Grönlund
2023-08-20
BILAGA 4 Blad 8

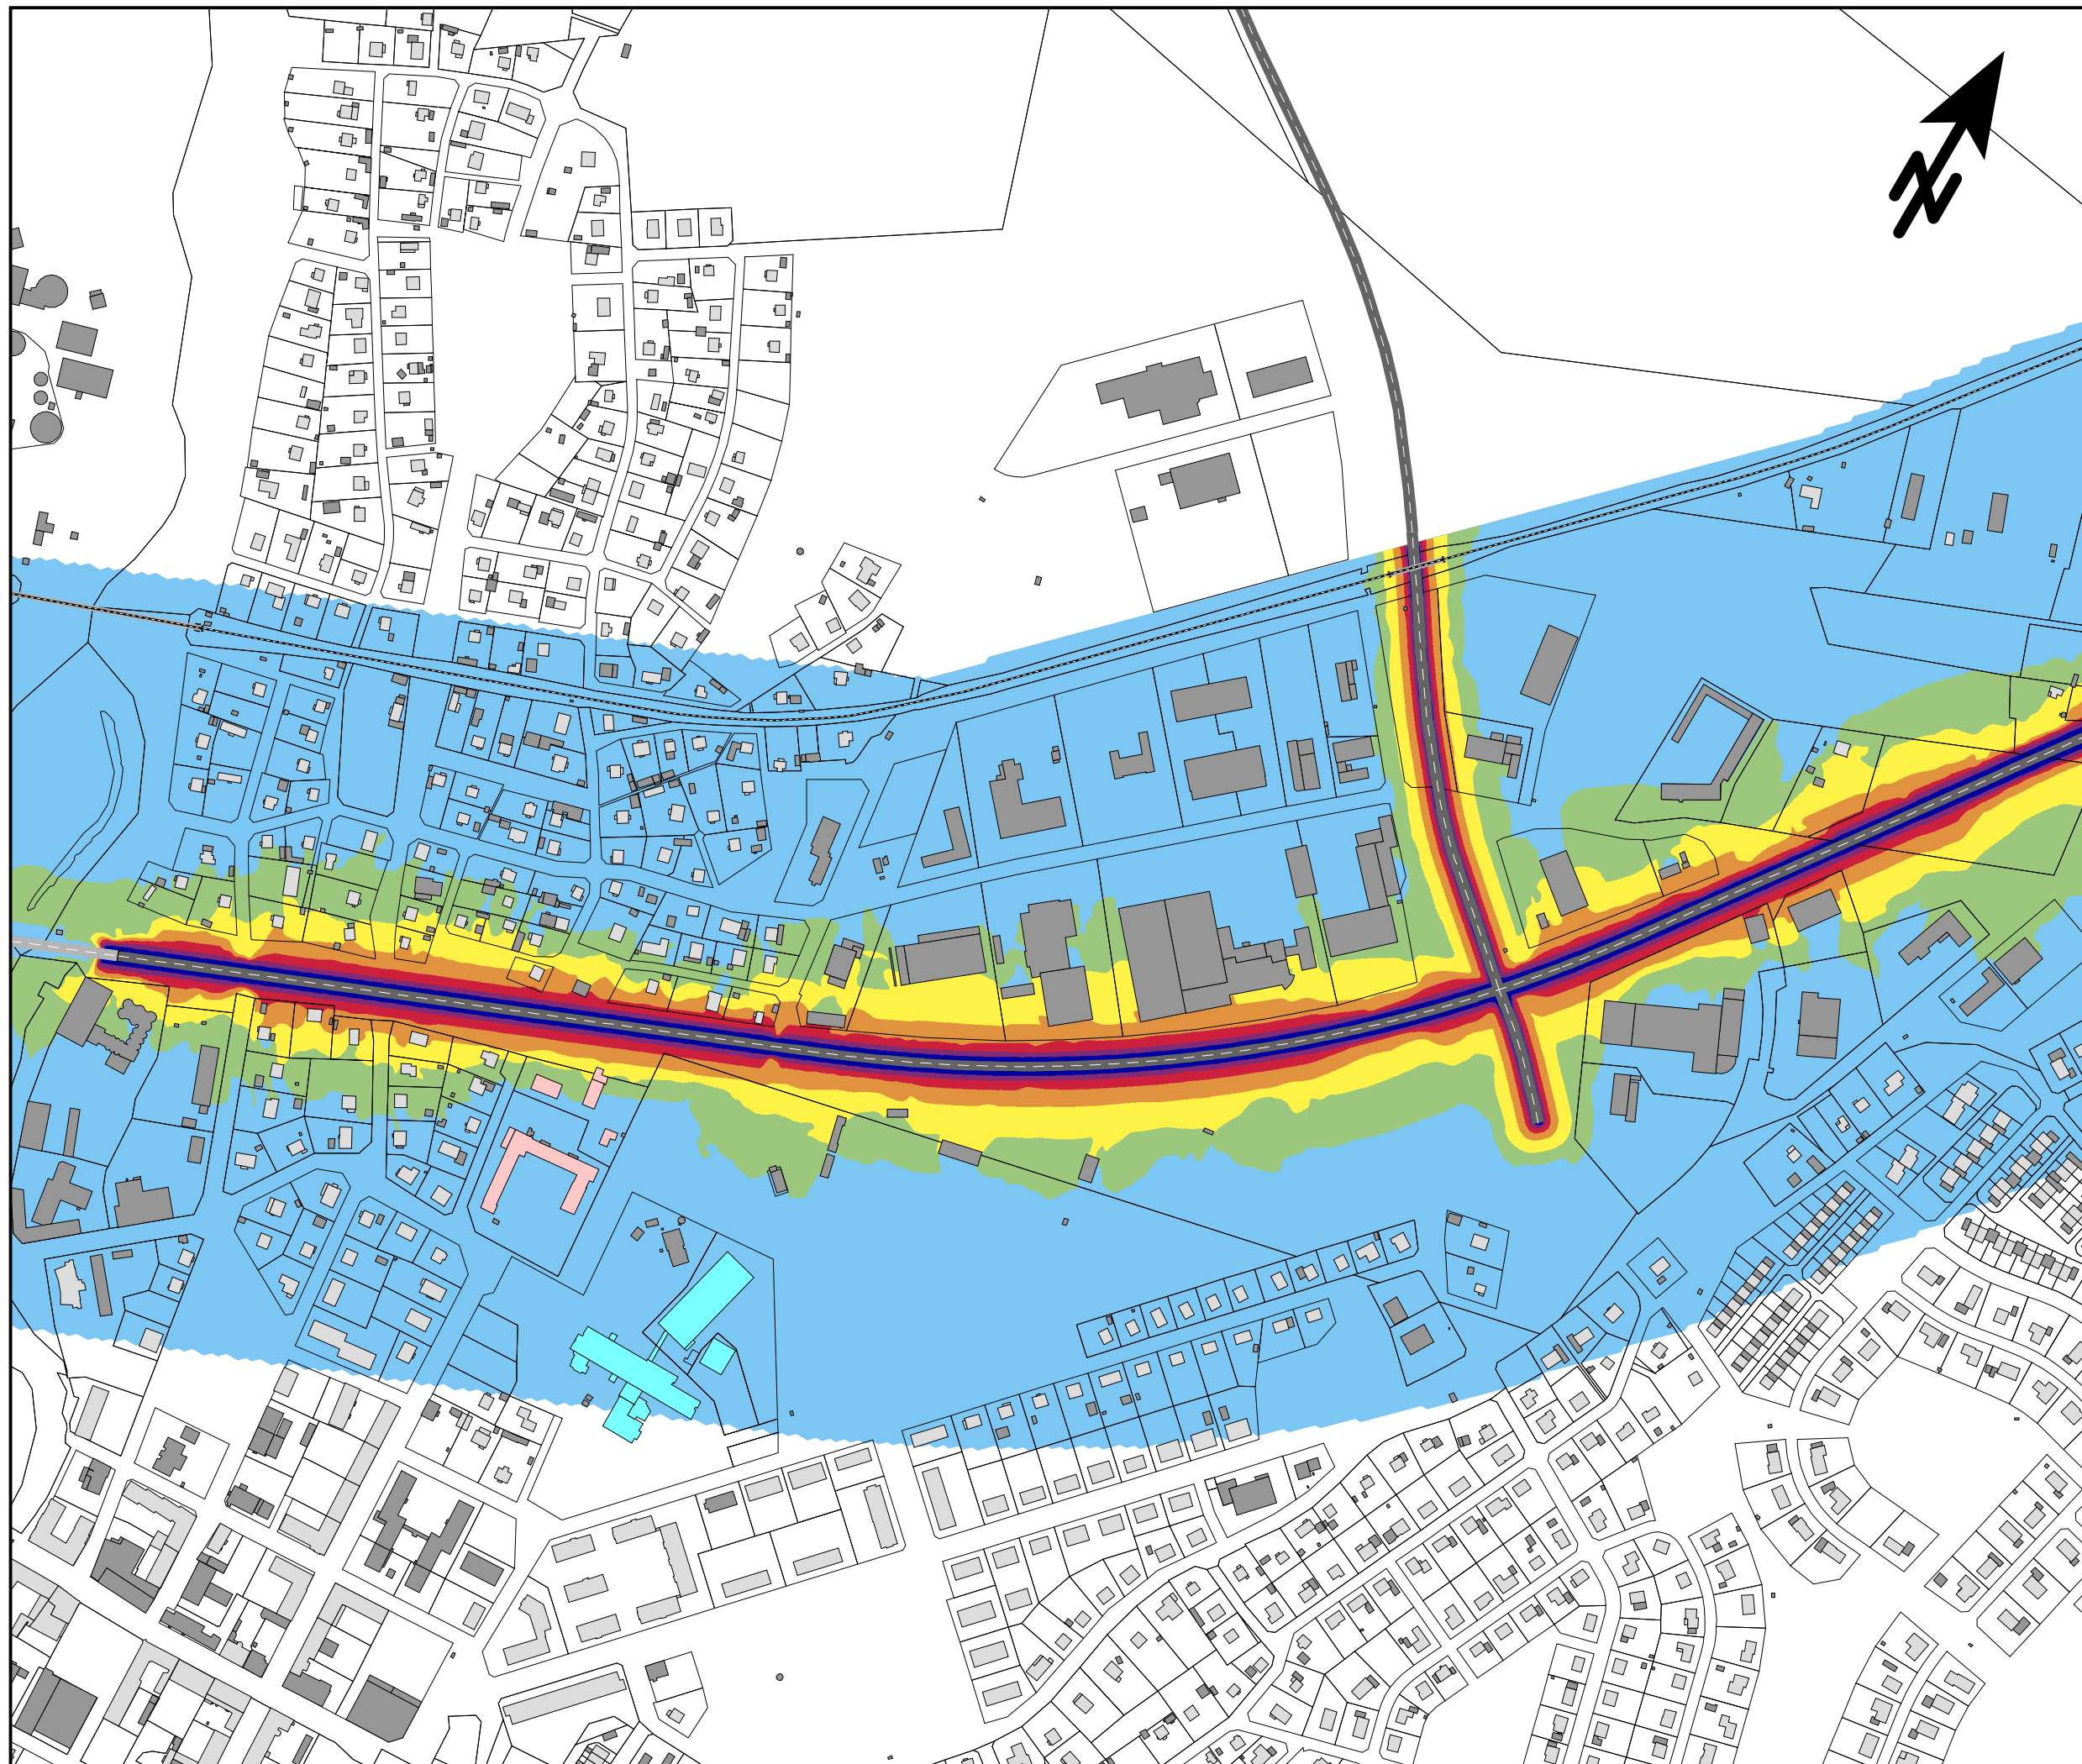

Trafikbuller
Bullerutbredning från
vägtrafik

Nollalternativ 2045


MAXIMAL LJUDNIVÅ
 L_{Fmax} i dBA 2m över mark

90 <		
85 <		<= 90
80 <		<= 85
75 <		<= 80
70 <		<= 75
65 <		<= 70
		<= 65

TECKENFÖRKLARING

- Bostadshus
- Skola/förskola
- Vårdlokal
- Övrig byggnad
- Väg
- Järnväg
- Bf. bullerskyddsskärm

SKALA 1:5000

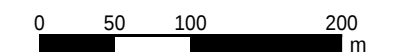

efterklang:

PART OF AFRY


E45 Säffle-Hammar
Projektnummer: 739439

UTFÖRD AV:
Javier Maresca

GRANSKAD AV:
Josefin Grönlund

2023-08-20

BILAGA 5 Blad 1

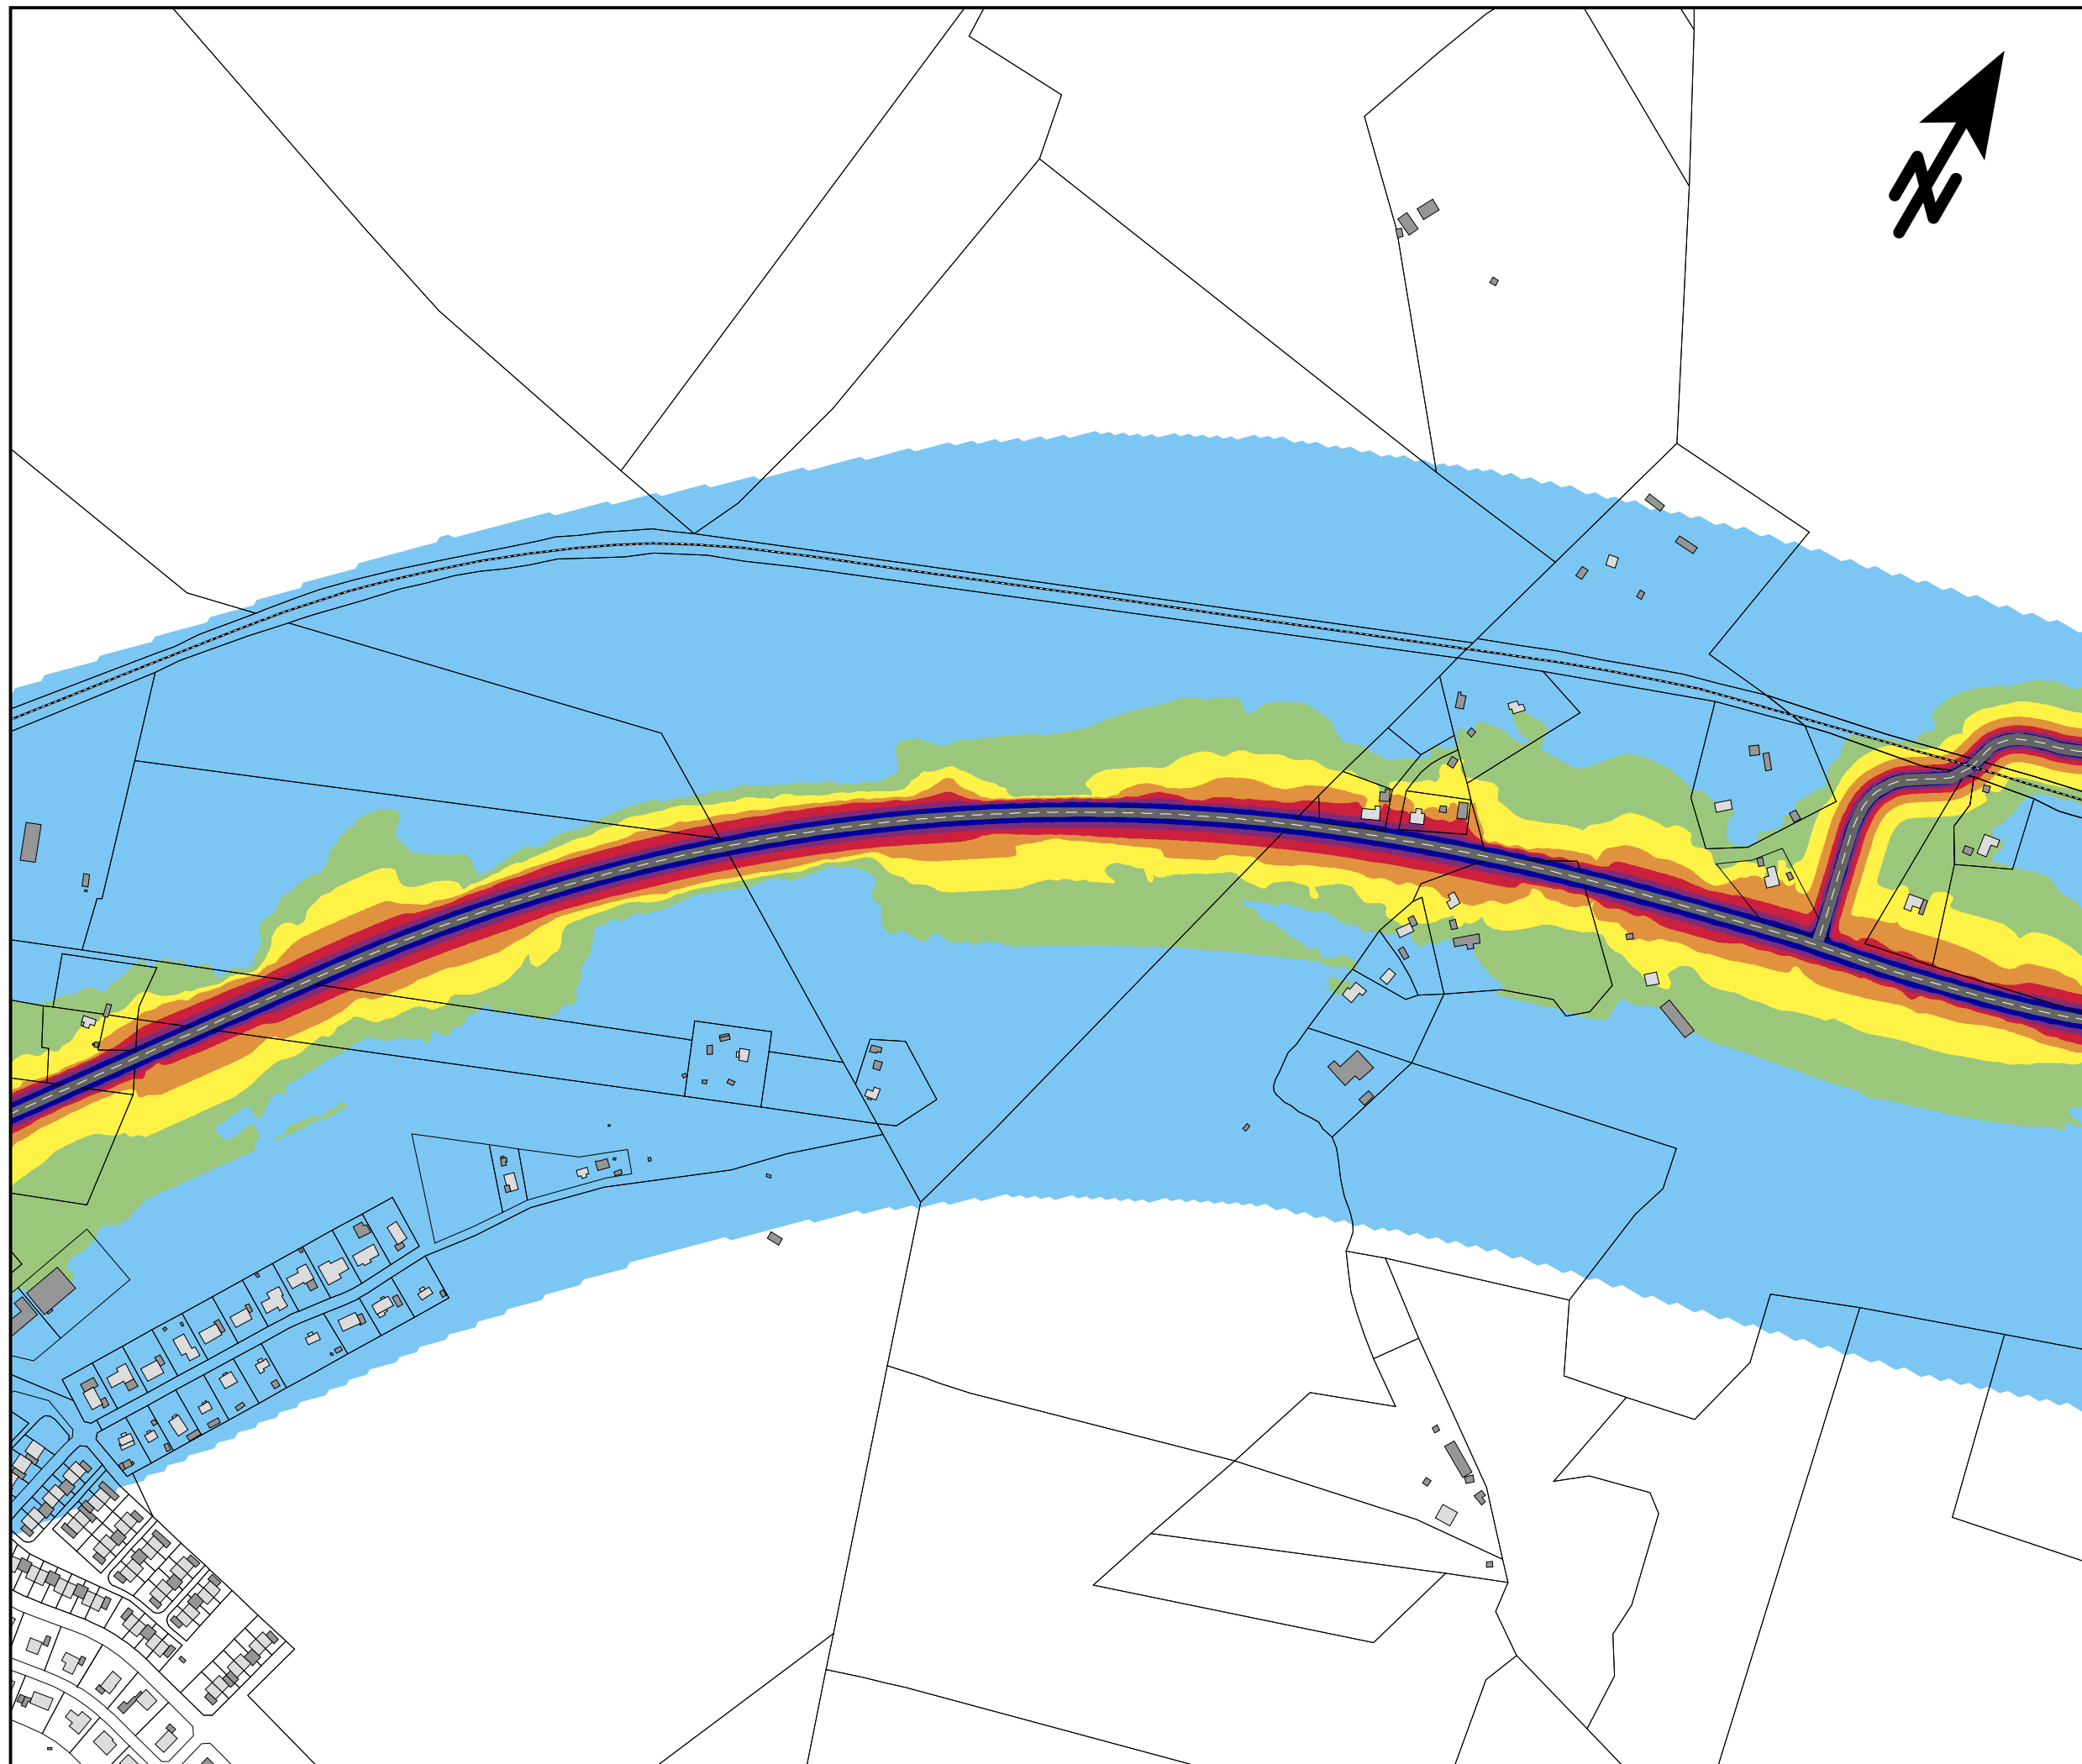

Trafikbuller
Bullerutbredning från
vägtrafik

Nollalternativ 2045


MAXIMAL LJUDNIVÅ
 L_{Fmax} i dBA 2m över mark

90 <		
85 <		≤ 90
80 <		≤ 85
75 <		≤ 80
70 <		≤ 75
65 <		≤ 70
		≤ 65

TECKENFÖRKLARING

- Bostadshus
- Övrig byggnad
- Väg
- Järnväg
- Bf. bullerskyddsskärm


SKALA 1:5000

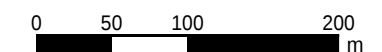

efterklang:
PART OF AFRY

E45 Säffle-Hammar
Projektnummer: 739439

UTFÖRD AV:
Javier Maresca
GRANSKAD AV:
Josefin Grönlund
2023-08-20
BILAGA 5 Blad 2

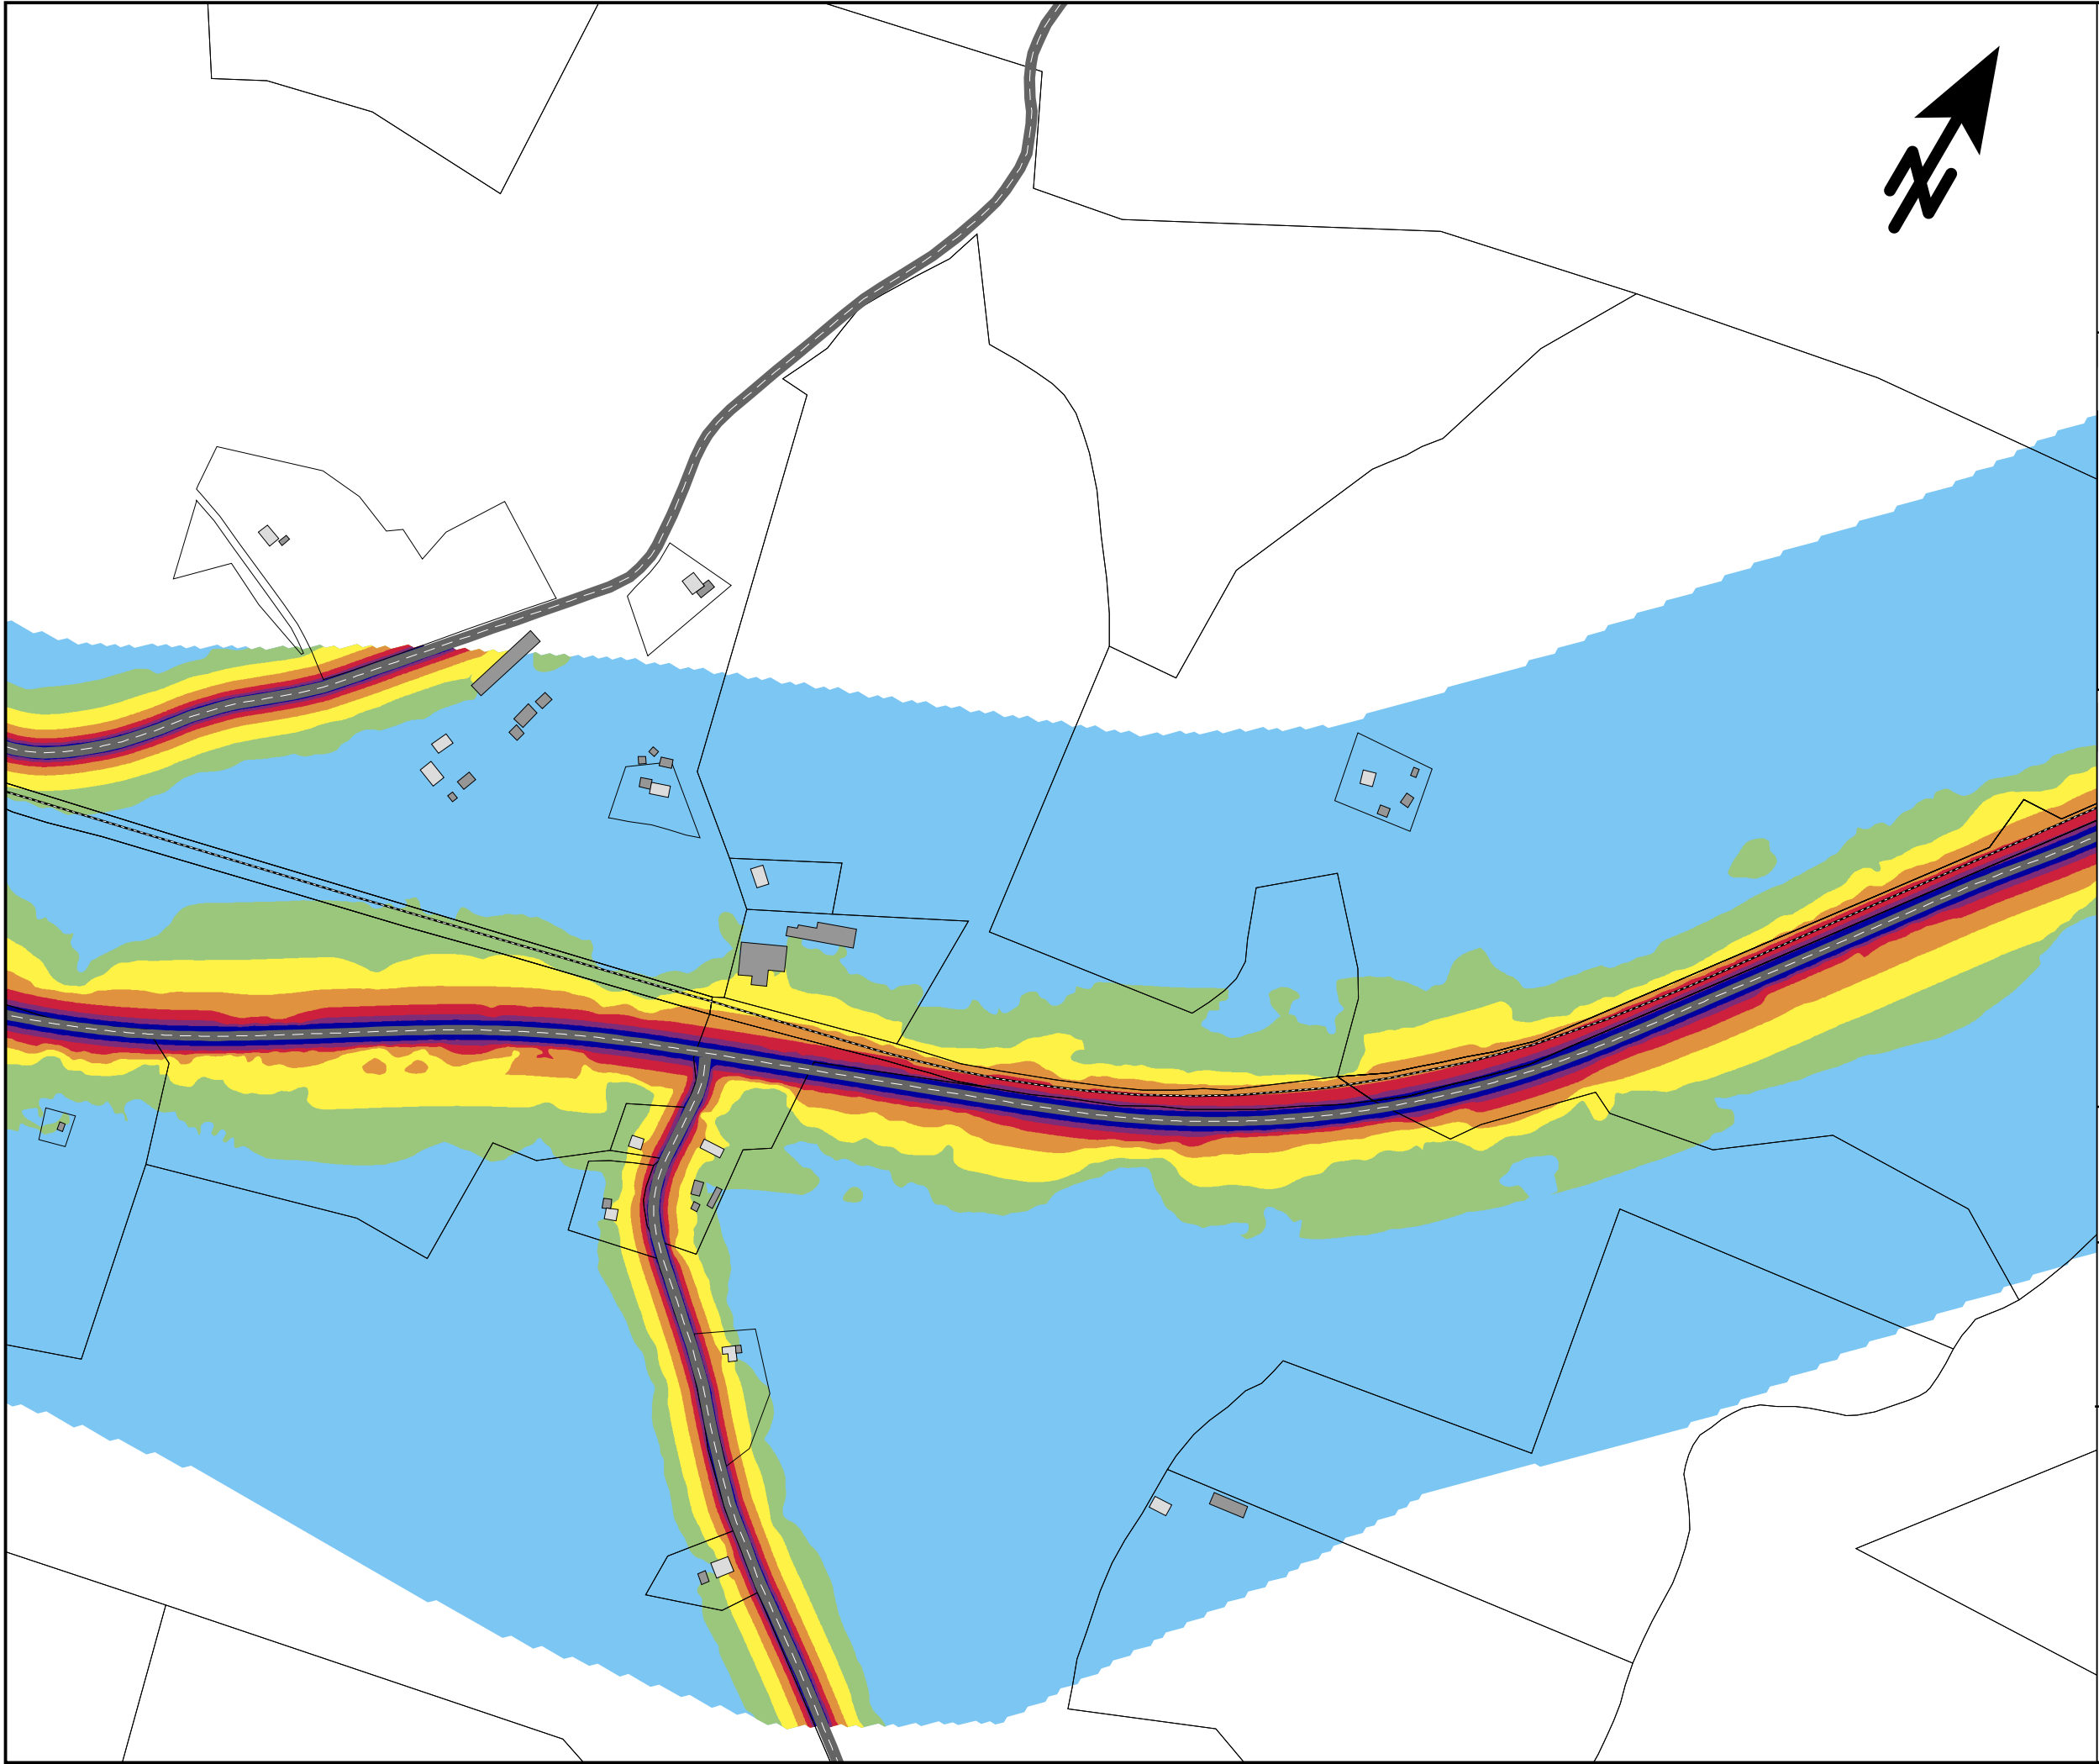

Trafikbuller
Bullerutbredning från
vägtrafik

Nollalternativ 2045


MAXIMAL LJUDNIVÅ
 L_{Fmax} i dBA 2m över mark

90 <		
85 <		<= 90
80 <		<= 85
75 <		<= 80
70 <		<= 75
65 <		<= 70
		<= 65

TECKENFÖRKLARING

- Bostadshus
- Övrig byggnad
- Väg
- Järnväg
- Bf. bullerskyddsskärm

SKALA 1:5000

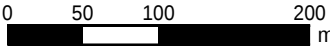

efterklang:
PART OF AFRY


E45 Säffle-Hammar
Projektnummer: 739439

UTFÖRD AV:
Javier Maresca

GRANSKAD AV:
Josefin Grönlund

2023-08-20

BILAGA 5 Blad 3

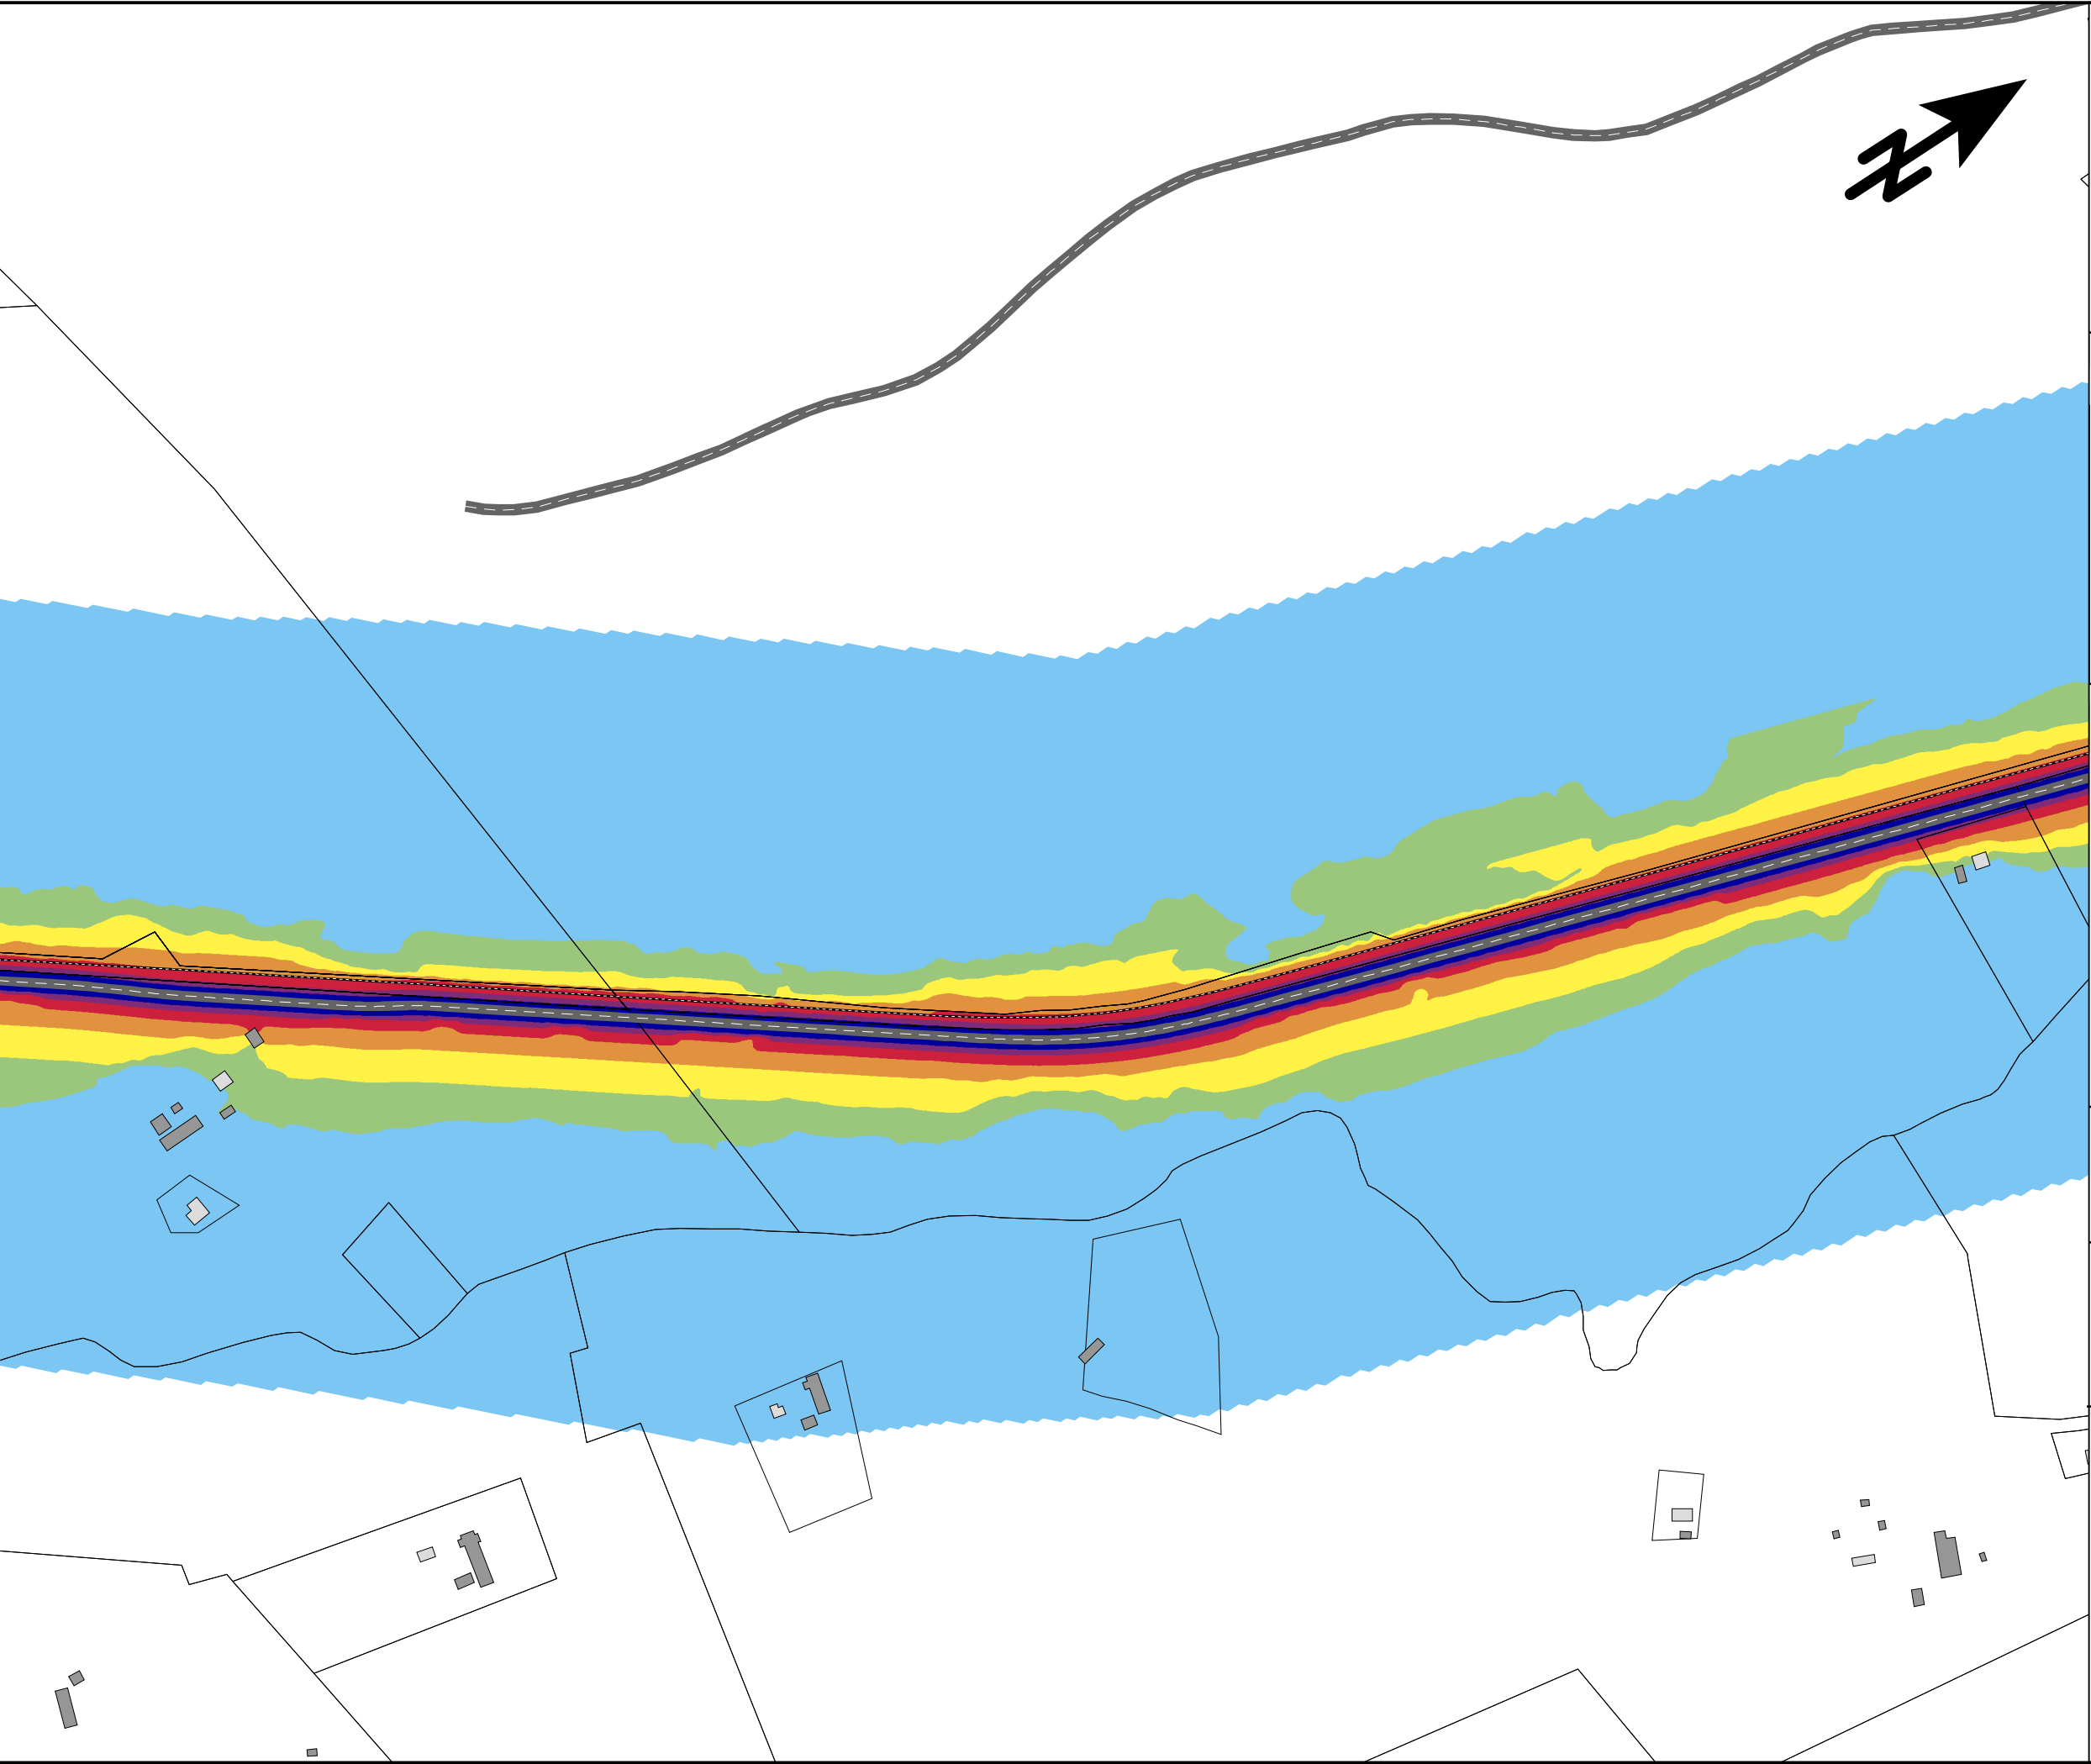

Trafikbuller
Bullerutbredning från
vägtrafik

Nollalternativ 2045


MAXIMAL LJUDNIVÅ
 L_{Fmax} i dBA 2m över mark

90 <		
85 <	<= 90	
80 <	<= 85	
75 <	<= 80	
70 <	<= 75	
65 <	<= 70	
	<= 65	

TECKENFÖRKLARING

- Bostadshus
- Övrig byggnad
- Väg
- Järnväg
- Bf. bullerskyddsskärm

SKALA 1:5000

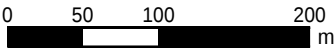

efterklang:

PART OF AFRY


E45 Säffle-Hammar
Projektnummer: 739439

UTFÖRD AV:
Javier Maresca

GRANSKAD AV:
Josefin Grönlund

2023-08-20

BILAGA 5 Blad 4

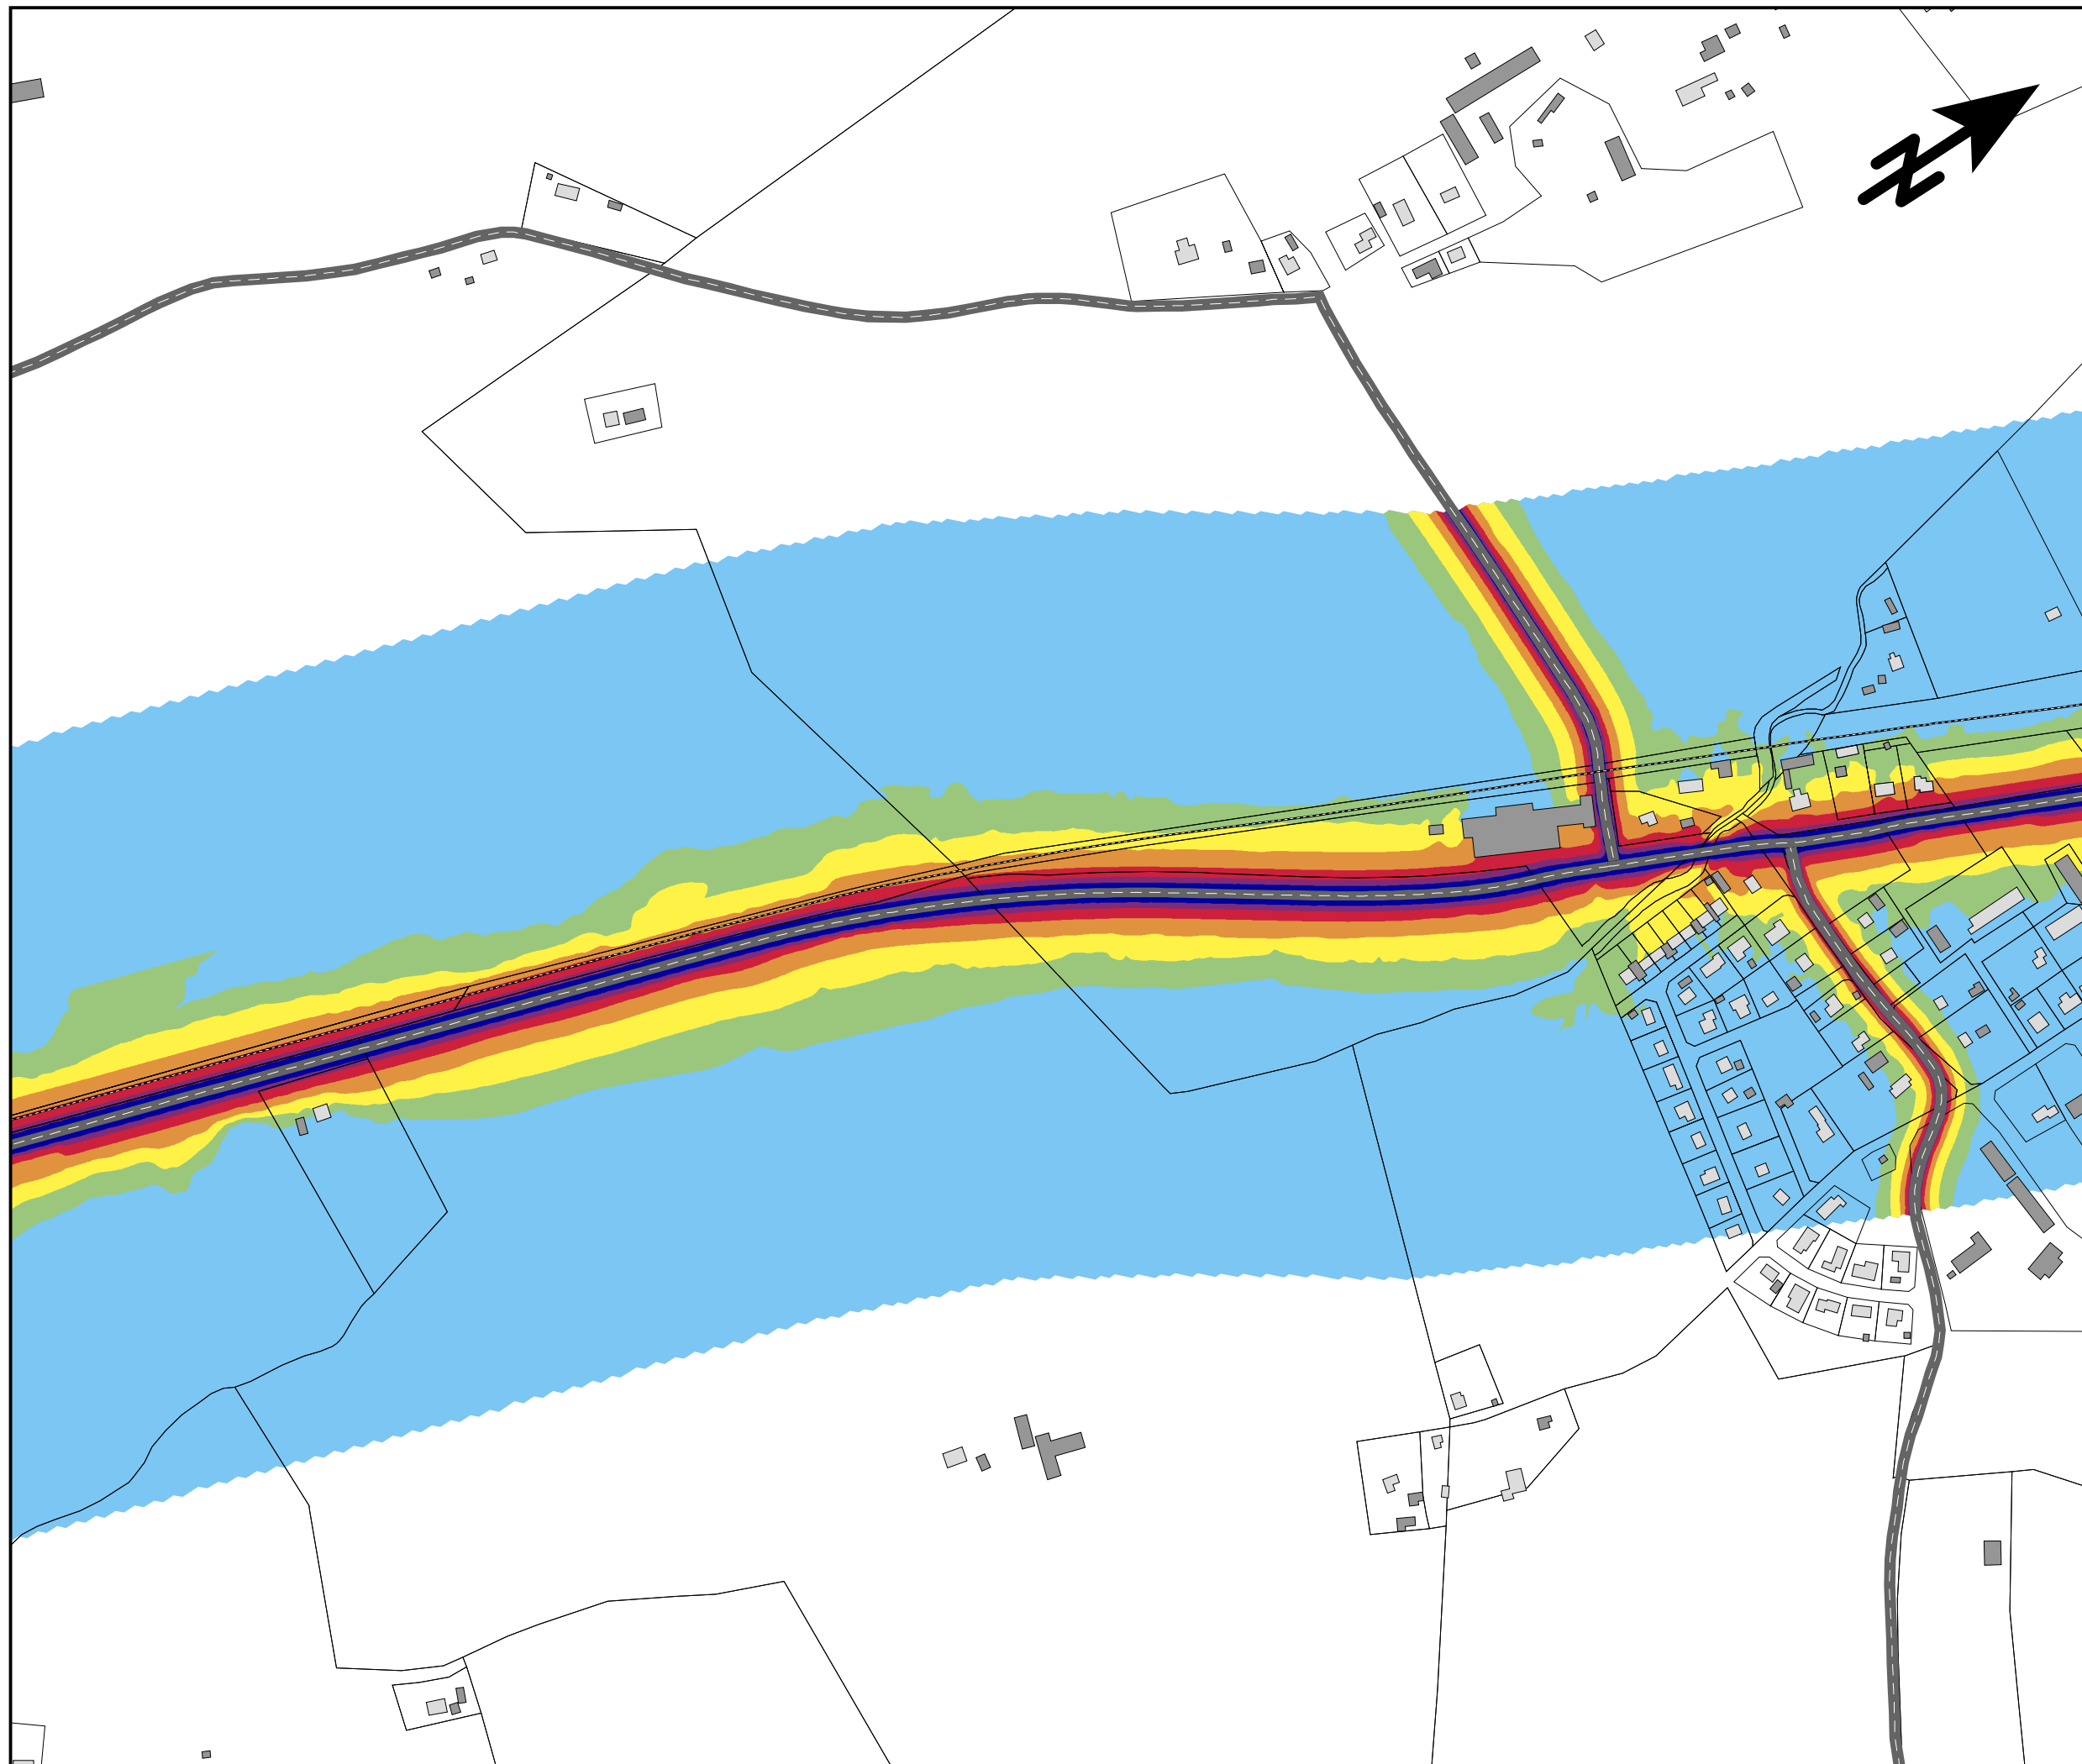

Trafikbuller
Bullerutbredning från
vägtrafik

Nollalternativ 2045


MAXIMAL LJUDNIVÅ
 L_{Fmax} i dBA 2m över mark

90 <		
85 <		<= 90
80 <		<= 85
75 <		<= 80
70 <		<= 75
65 <		<= 70
		<= 65

TECKENFÖRKLARING

- Bostadshus
- Övrig byggnad
- Väg
- Järnväg
- Bf. bullerskyddsskärm

SKALA 1:5000

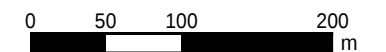


efterklang:
PART OF AFRY

E45 Säffle-Hammar
Projektnummer: 739439

UTFÖRD AV:
Javier Maresca
GRANSKAD AV:
Josefin Grönlund

2023-08-20
BILAGA 5 Blad 5

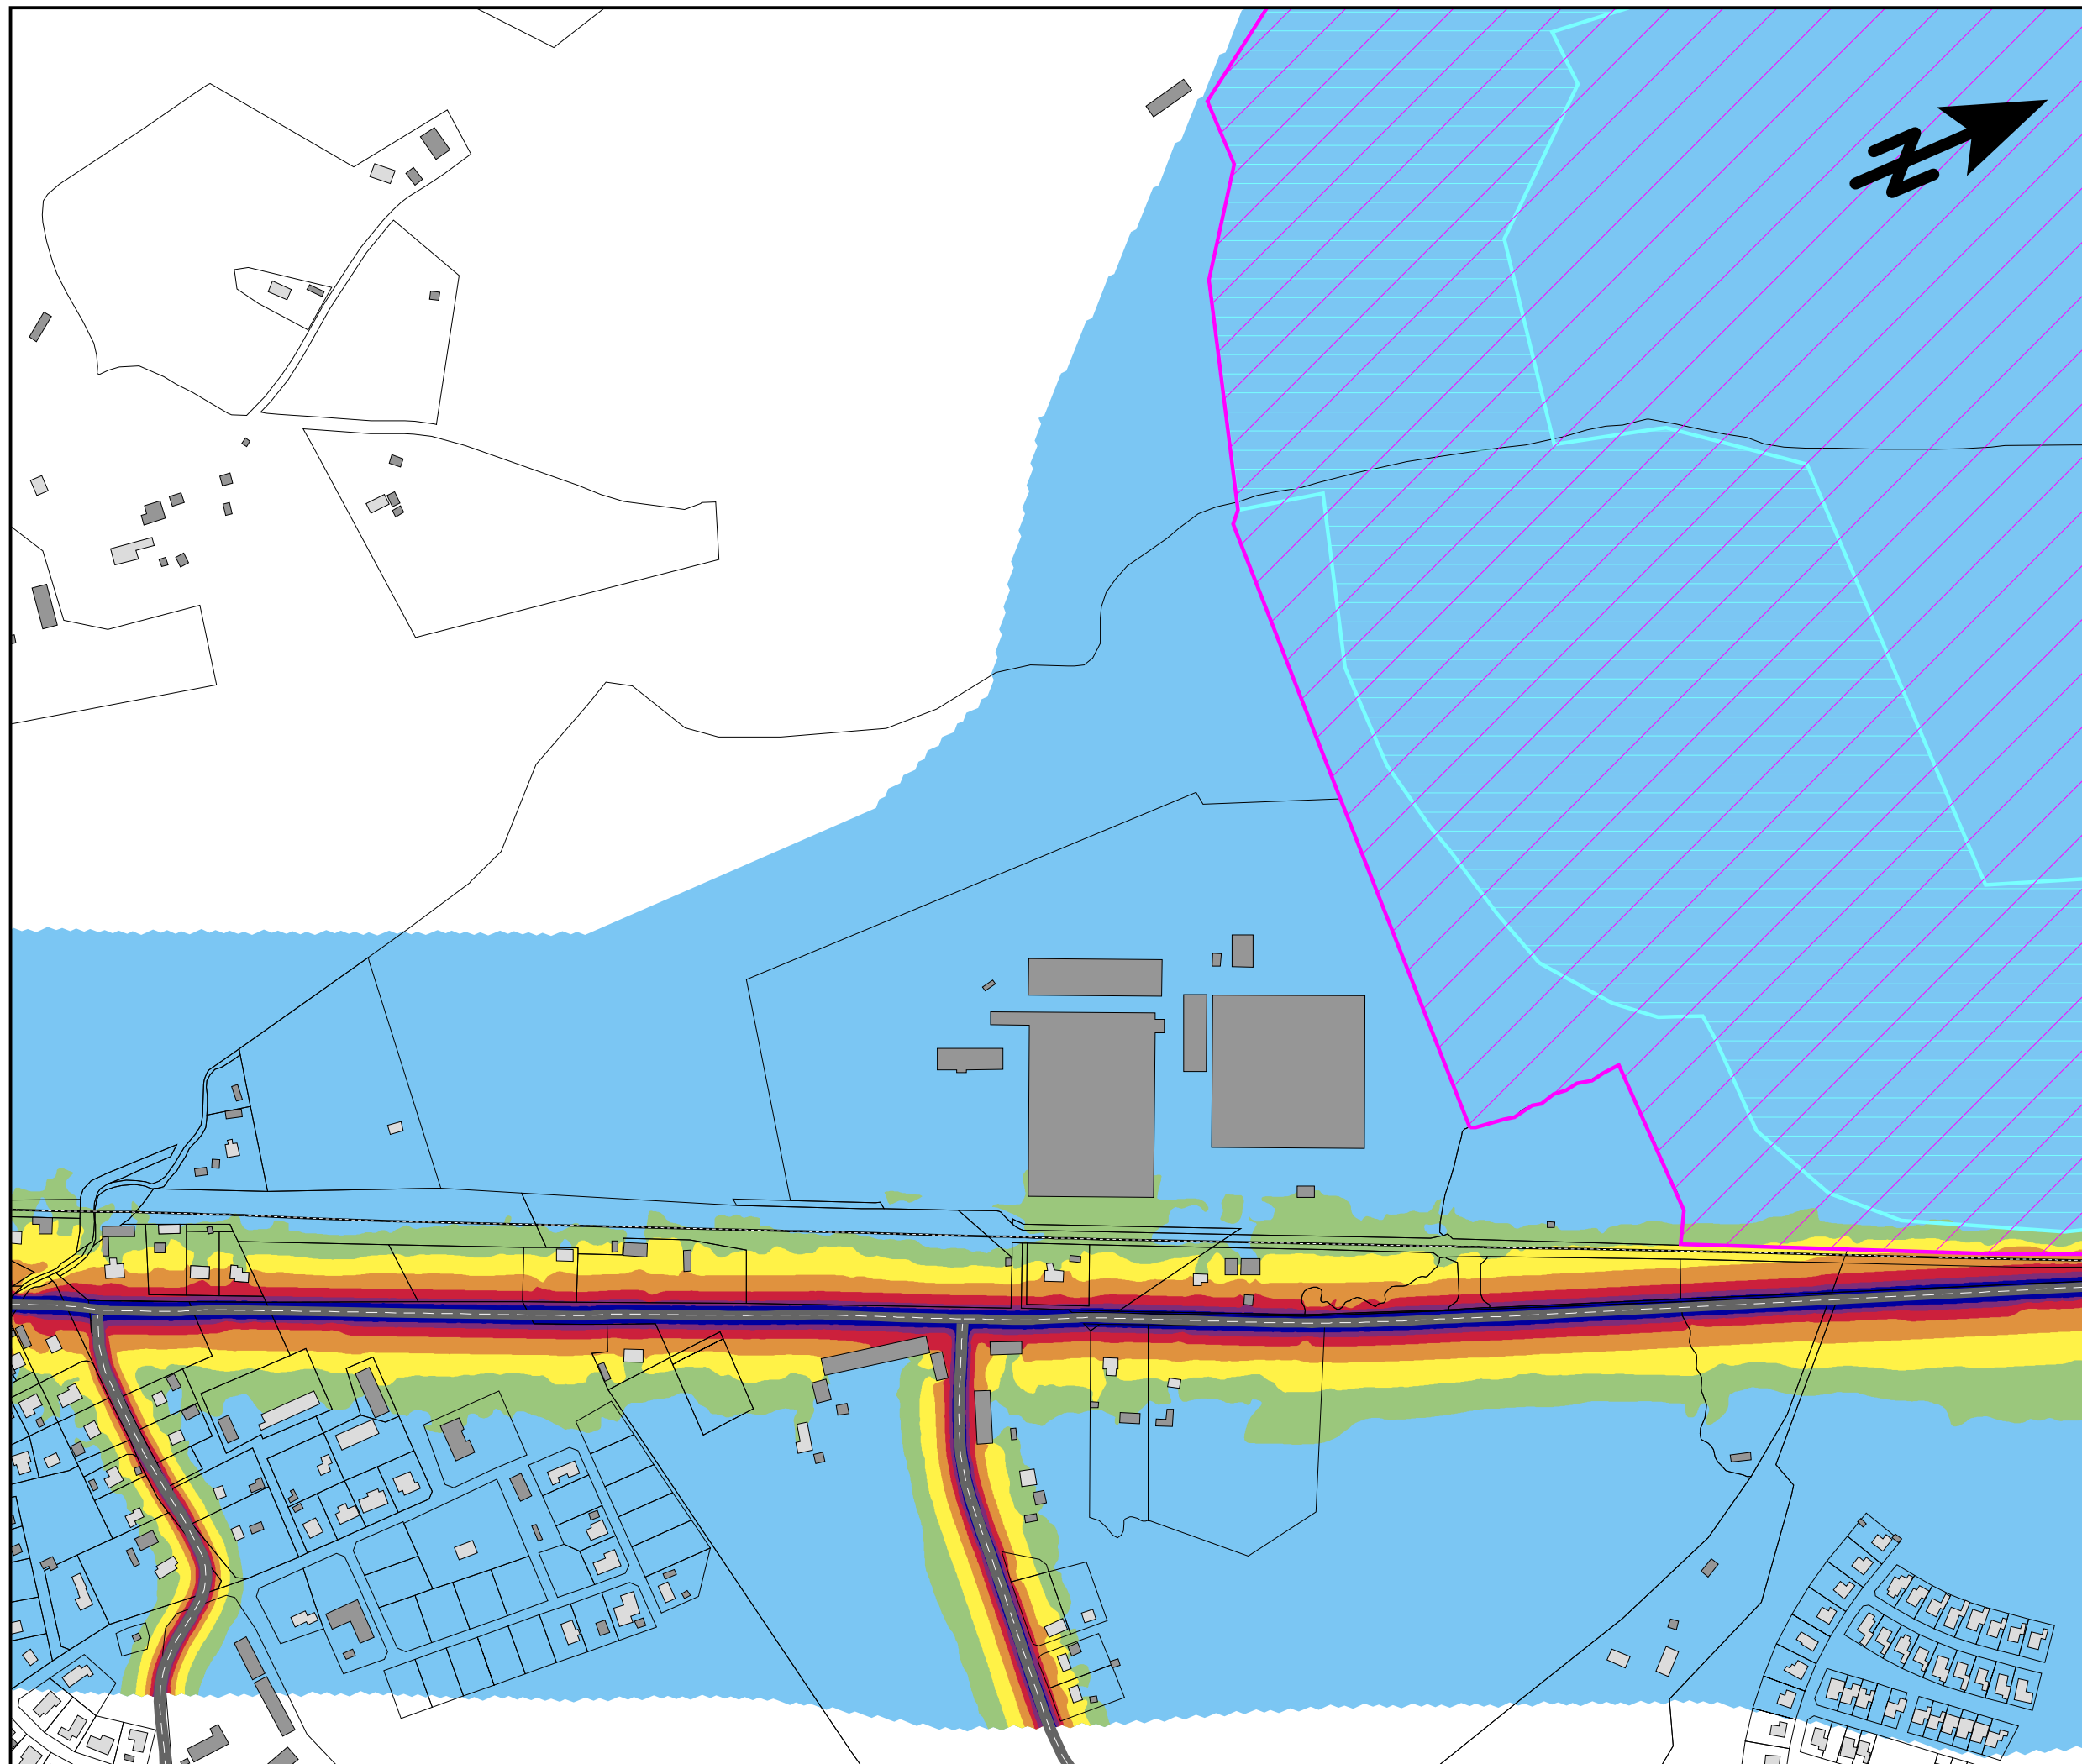

Trafikbuller
Bullerutbredning från
vägtrafik

Nollalternativ 2045


MAXIMAL LJUDNIVÅ
 L_{Fmax} i dBA 2m över mark

90 <		
85 <		<= 90
80 <		<= 85
75 <		<= 80
70 <		<= 75
65 <		<= 70
		<= 65

TECKENFÖRKLARING

- Bostadshus
- Övrig byggnad
- Väg
- Järnväg
- Bf. bullerskyddsskärm
- Våtmarksområde
- Natura 2000 område

SKALA 1:5000

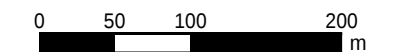

efterklang:

PART OF AFRY


E45 Säffle-Hammar
Projektnummer: 739439

UTFÖRD AV:
Javier Maresca

GRANSKAD AV:
Josefin Grönlund

2023-08-20

BILAGA 5 Blad 6

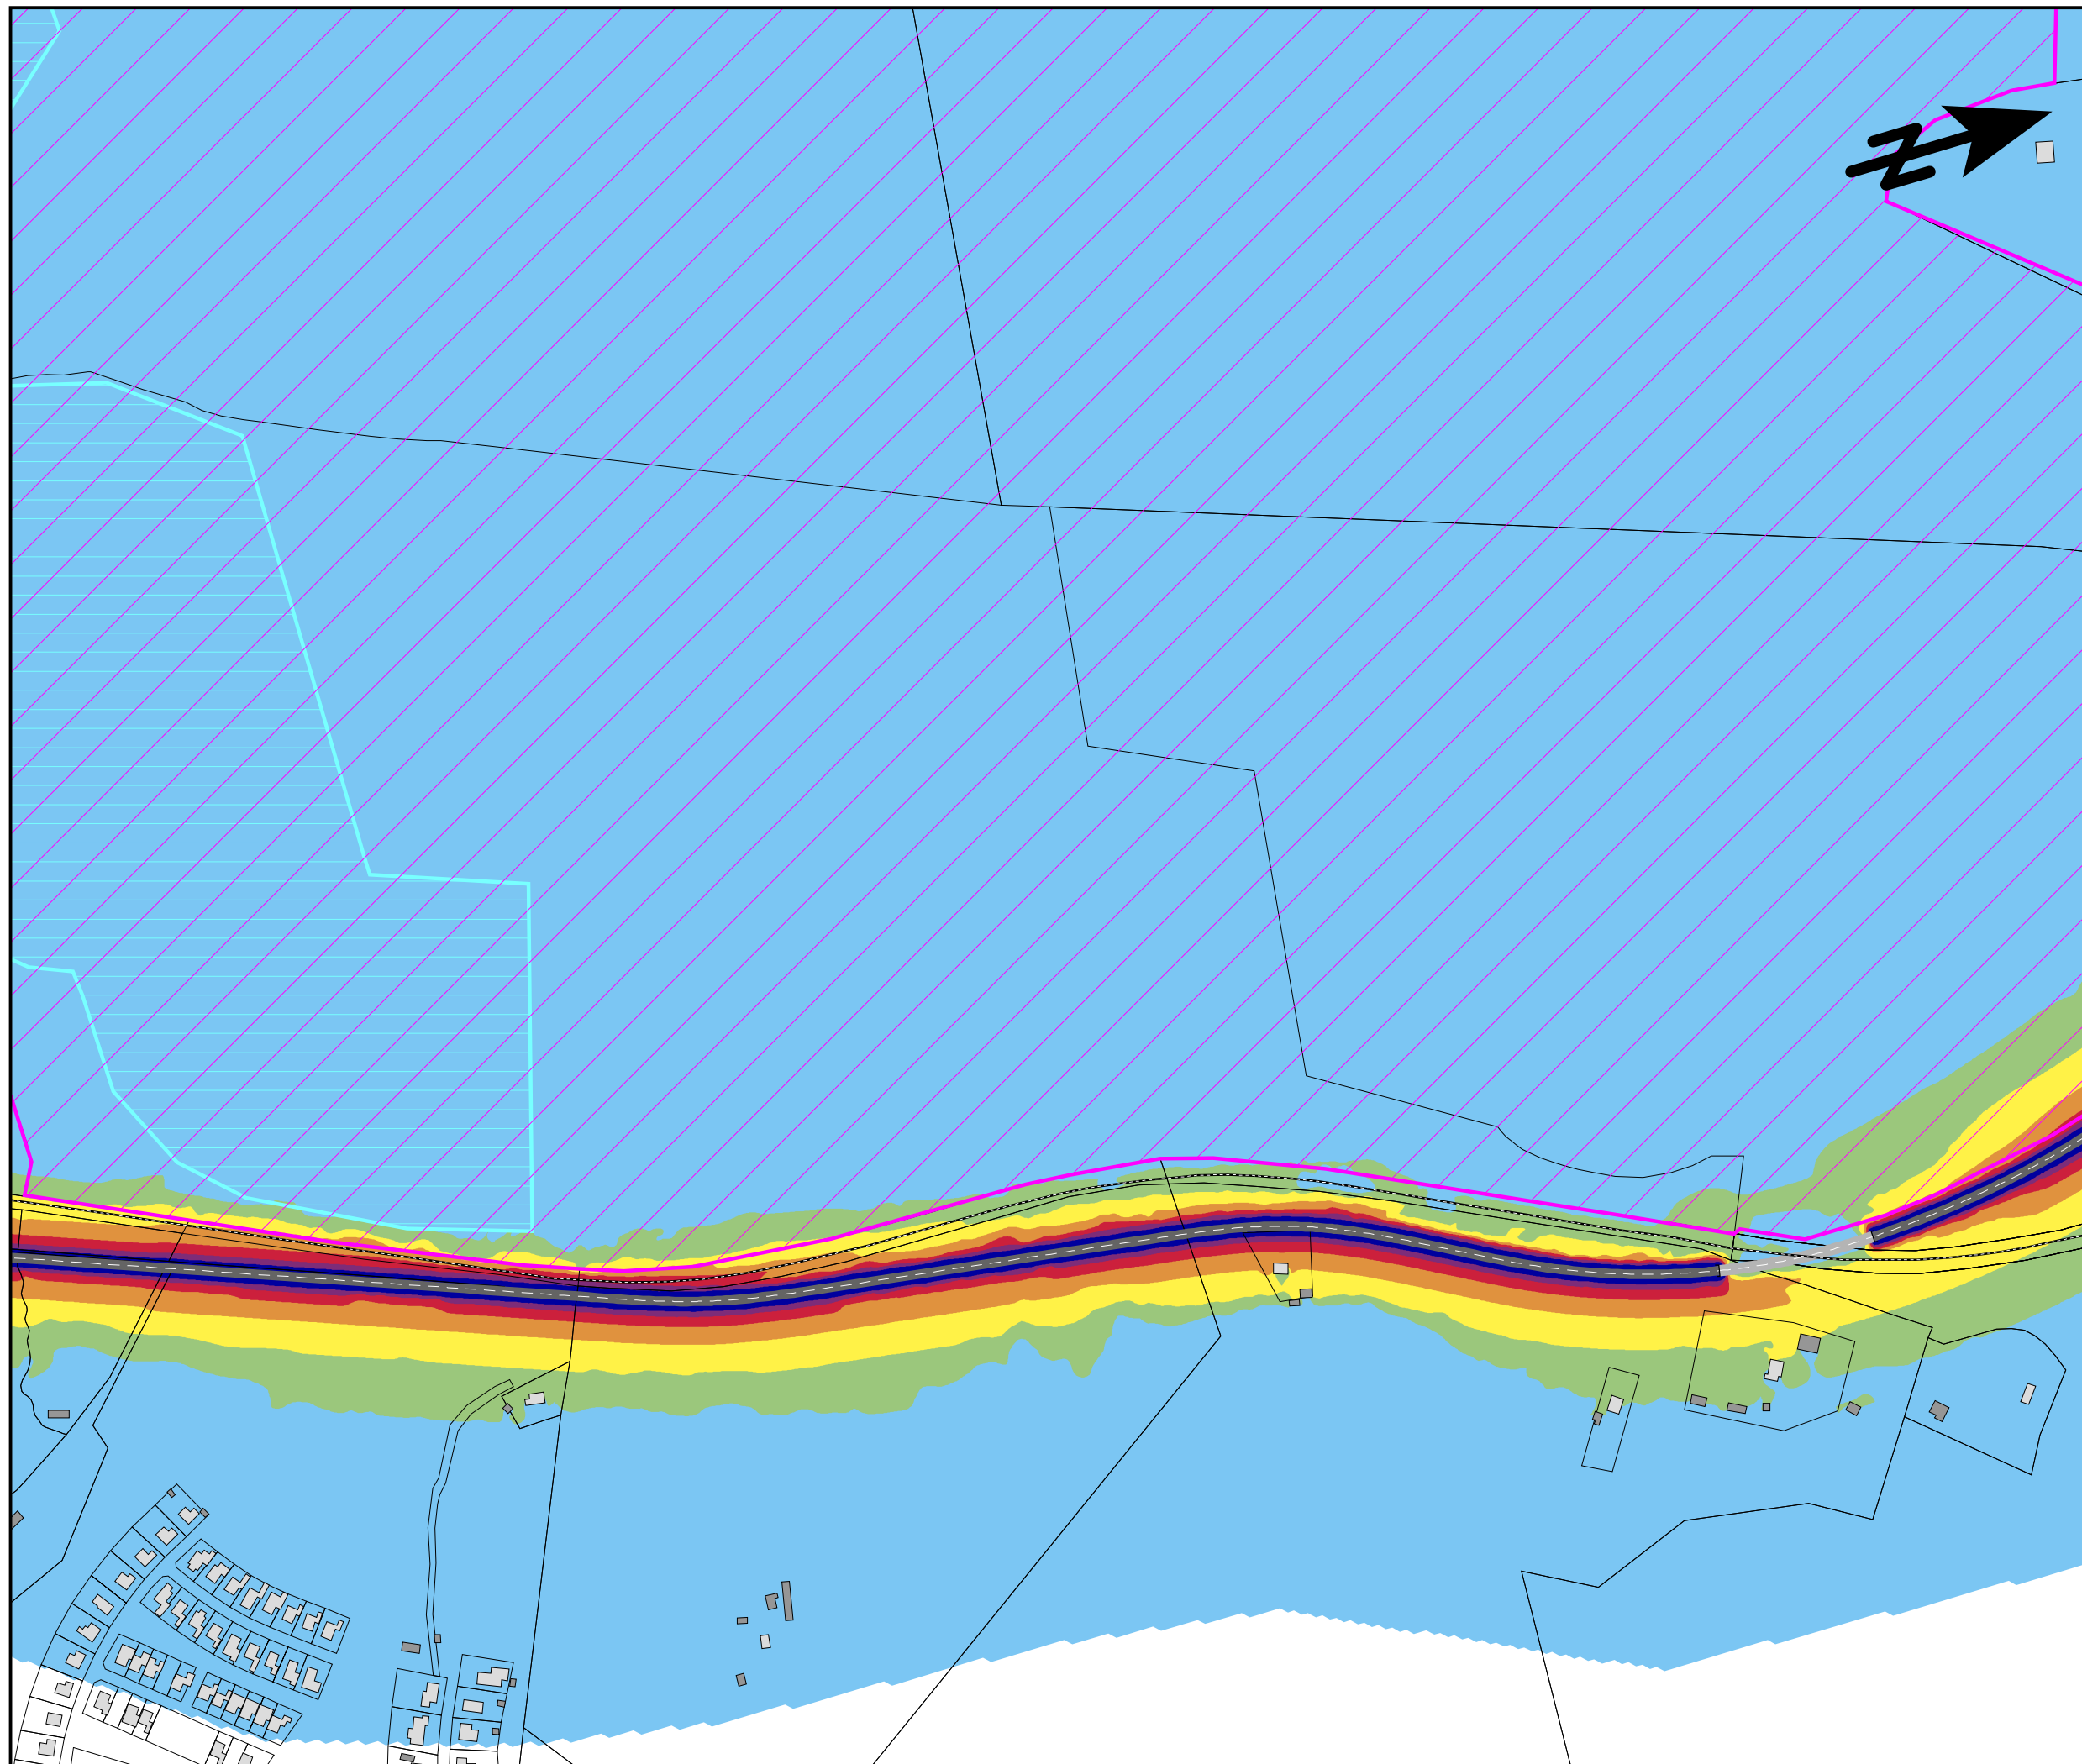

Trafikbuller

Bullerutbredning från vägtrafik

Nollalternativ 2045


MAXIMAL LJUDNIVÅ
 L_{Fmax} i dBA 2m över mark

90 <		
85 <		<= 90
80 <		<= 85
75 <		<= 80
70 <		<= 75
65 <		<= 70
		<= 65

TECKENFÖRKLARING

- Bostadshus
- Övrig byggnad
- Väg
- Järnväg
- Bf. bullerskyddsskärm
- Våtmarksområde
- Natura 2000 område

SKALA 1:5000

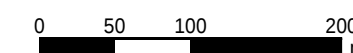

efterklang:

PART OF AFRY


E45 Säffle-Hammar
Projektnummer: 739439

UTFÖRD AV:
Javier Maresca

GRANSKAD AV:
Josefin Grönlund

2023-08-20

BILAGA 5 Blad 7

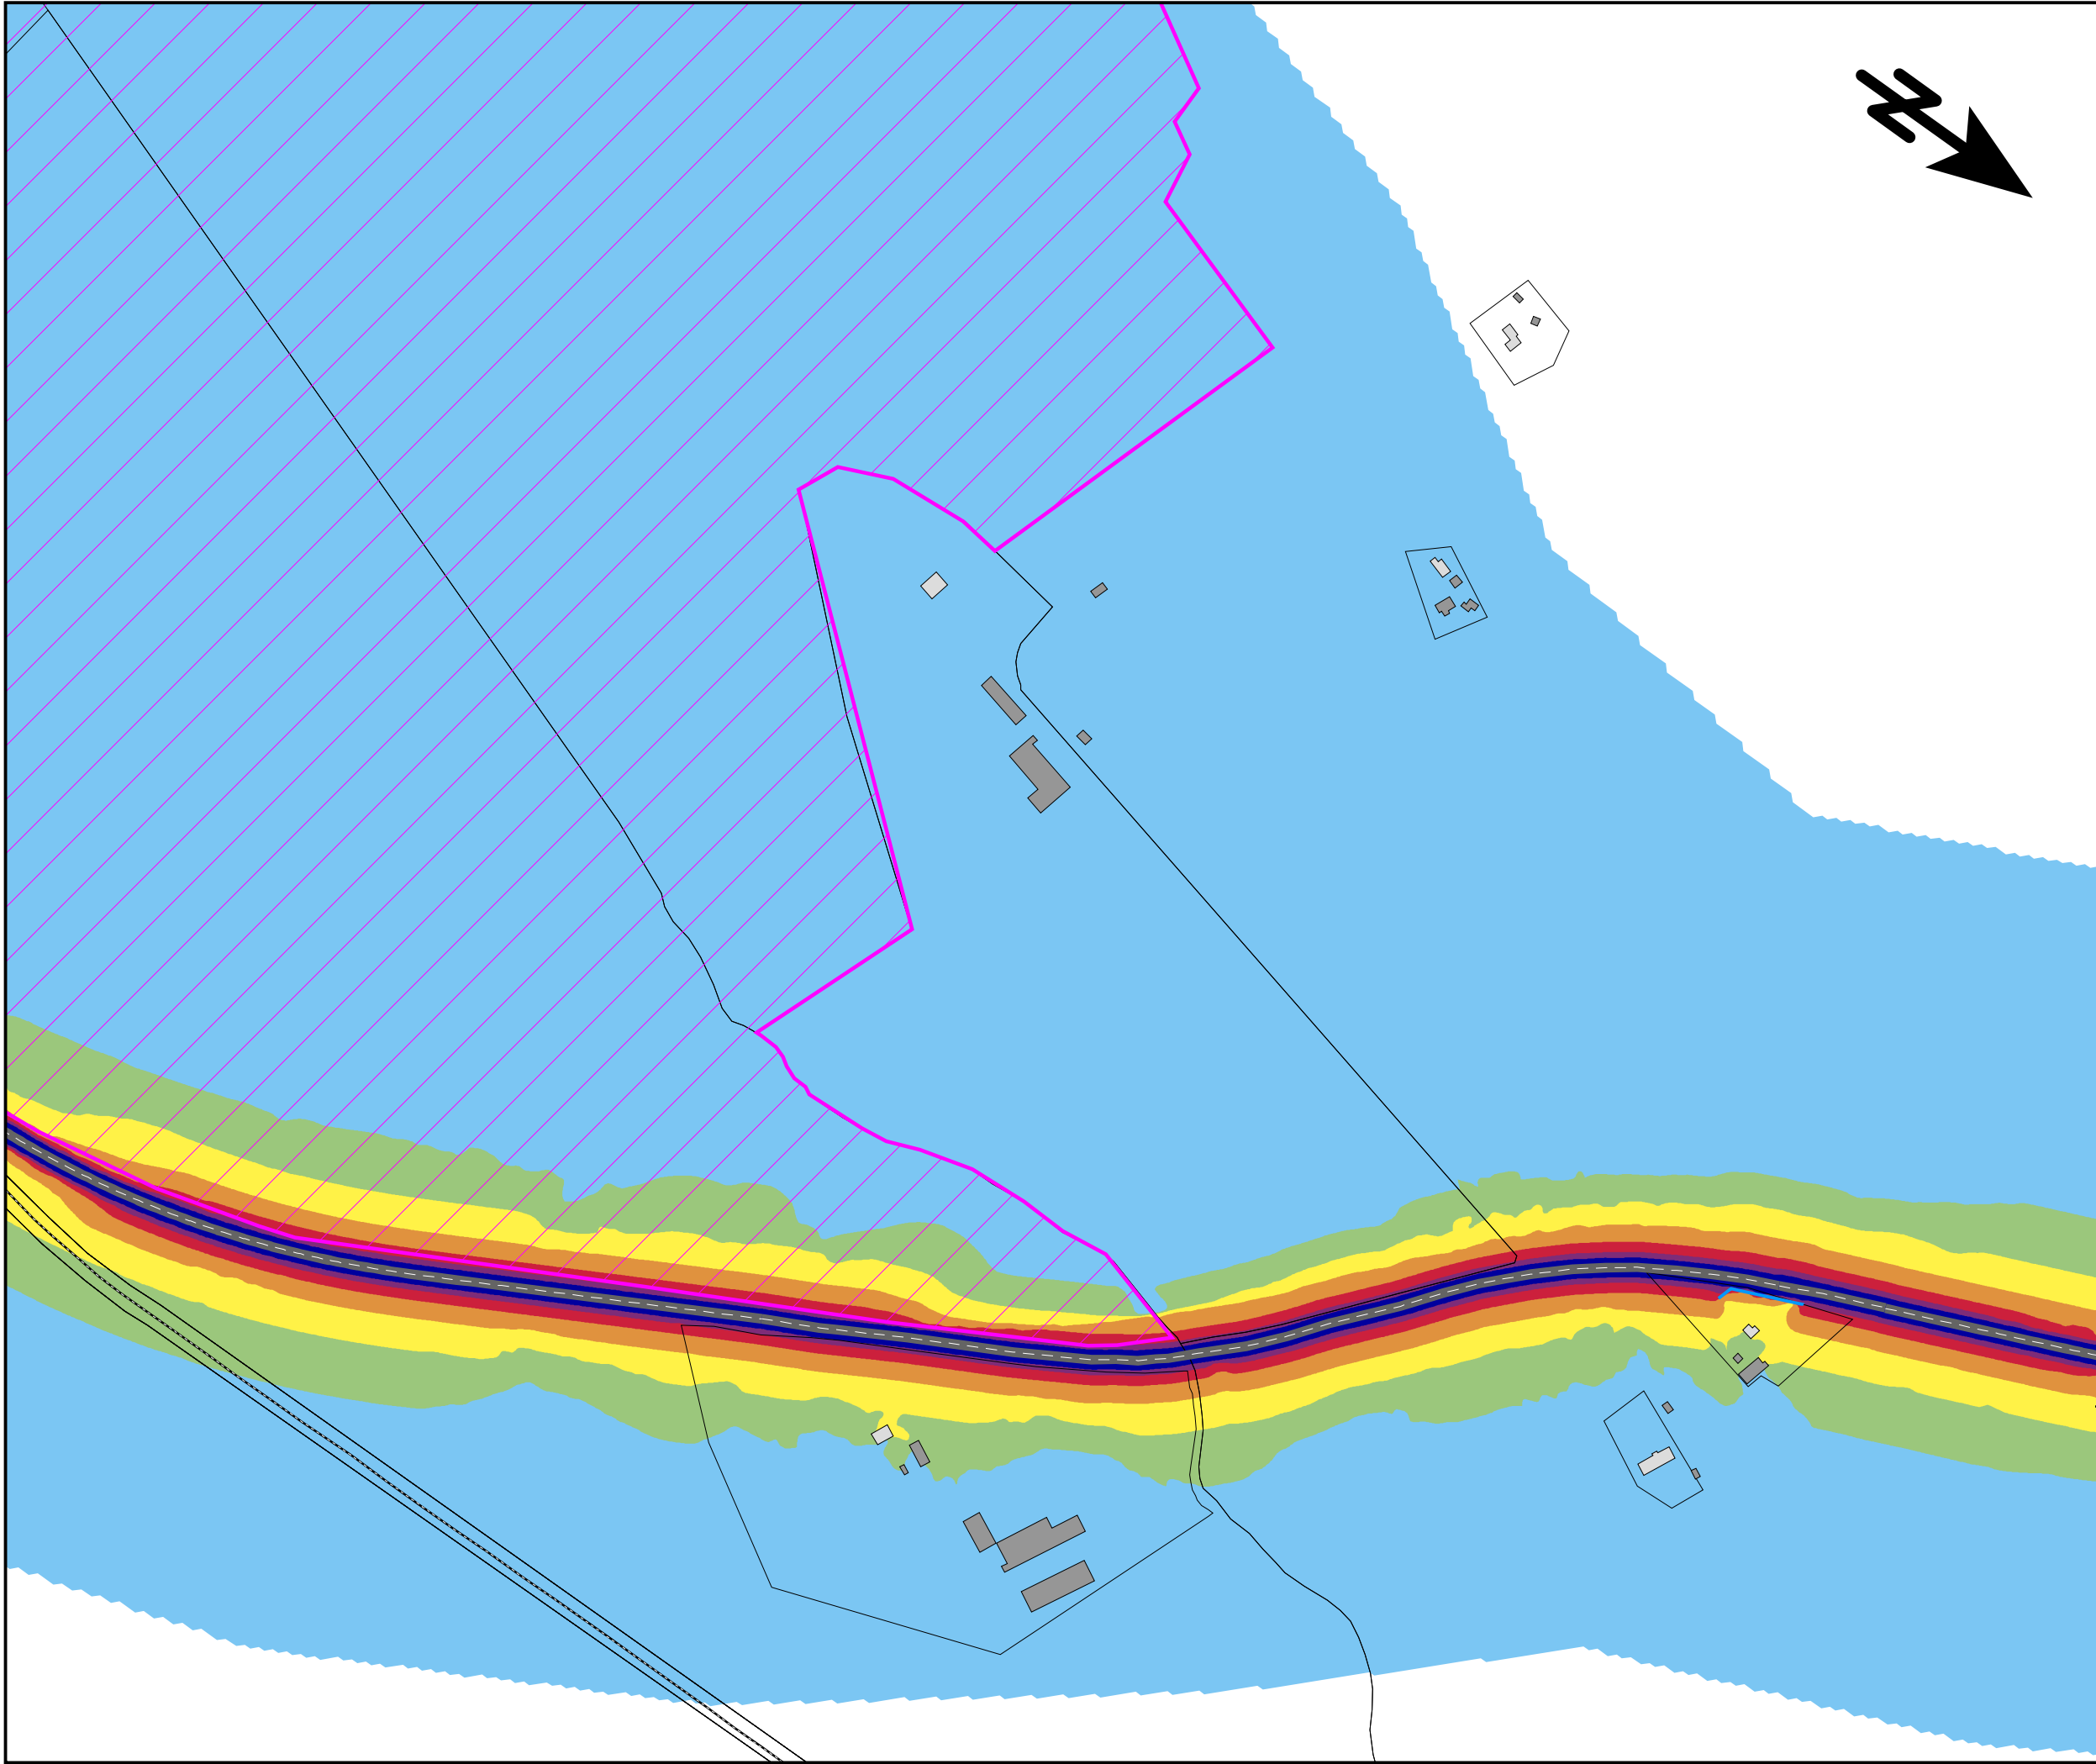

Trafikbuller
Bullerutbredning från
vägtrafik

Nollalternativ 2045


MAXIMAL LJUDNIVÅ
 L_{Fmax} i dBA 2m över mark

90 <		
85 <		<= 90
80 <		<= 85
75 <		<= 80
70 <		<= 75
65 <		<= 70
		<= 65

TECKENFÖRKLARING

- Bostadshus
- Övrig byggnad
- Väg
- Järnväg
- Bf. bullerskyddsskärm
- Våtmarksområde
- Natura 2000 område

SKALA 1:5000

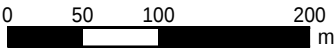

efterklang:

PART OF AFRY

E45 Säfle-Hammar
Projektnummer: 739439

UTFÖRD AV:
Javier Maresca

GRANSKAD AV:
Josefin Grönlund

2023-08-20

BILAGA 5 Blad 8