


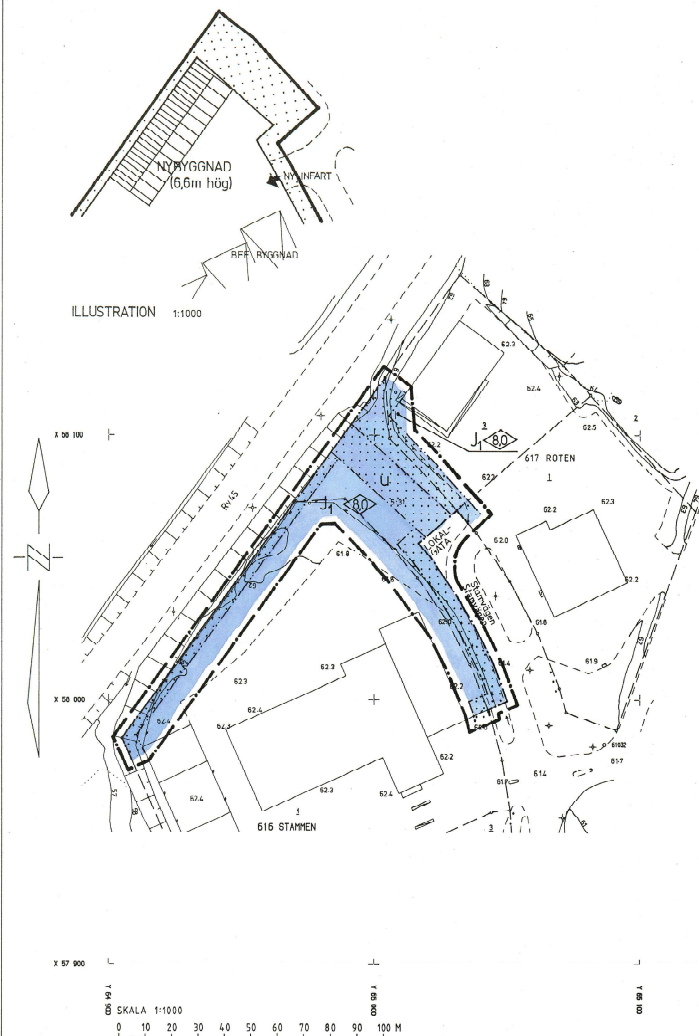

### BETECKNINGAR GRUNDKARTA

- FASTIGHETSGRÄNS
- + RUTNÄTSPUNKT
- GRÄNSPUNKT
- BYGGNAD I ALLMÄNHET KARTERAT EFTER TAKKONTUREN
- SKÄRM TAK
- STAKET
- VÄG
- SLANT
- GRÄNS MELLAN GÅNGBANA OCH KÖRBANA
- DIN ELLER LÄNKANDE
- AGOSLAGSGRÄNS
- BEVÄSNINGSSTOLPE
- AVVÄG I HÖJD
- HÖJDKURVOR
- 616 STAMMEN
- 3. 531 Stamvägen
- KVARTERSNUMMER
- KVARTERSNAMN
- REGISTERNUMMER FÖR FASTIGHET
- GATUNAMN

MATKLASS II

SKALA 1:1000

KOORDINATSYSTEM I PLAN: RP 05 5V

KOORDINATSYSTEM I HÖJD: RM 00

GRUNDKARTAN UPPRÄTTAD DEN 30 JANUARI 1991

*Sten-Olof Johansson*  
STEN-OLOF JOHANSSON  
MÄTNINGSCHEF

### PLANBESTÄMMELSER

FÖLJANDE GÄLLER INOM OMRÅDEN MED NEDANSTÄNDE BETECKNINGAR, DÄR BETECKNING SAKNAS GÄLLER BESTÄMMELSEN INOM HELA PLANOMRÅDET. ENDAST ANGIVEN UTFORMNING OCH ANVÄNDNING ÄR TILLÄTEN.

#### GRÄNSBETECKNINGAR

- LINJE RITAD 3MM UTANFÖR PLANOMRÅDETS GRÄNS
- ANVÄNDNINGSGRÄNS
- EGENSKAPSGRÄNS

#### ANVÄNDNING AV ALLMÄNNA PLATSER

- LOKALGATA
- LOKALTRAFIK

#### ANVÄNDNING AV KVARTERSMARK

- SMÅINDUSTRI

#### BEGRENSNINGAR AV MARKENS BEBYGGANDE

- MARKEN FÅR INTE BEBYGGAS
- MARKEN SKALL VARA TILLGÄNGLIG FÖR ALLMÄNNA UNDERJORDSKA LEDNINGAR

#### UTFORMNING

- HÖGSTA BYGGNADSHÖJD I METER

#### ADMINISTRATIVA BESTÄMMELSER

- GENOMFÖRANDETIDEN UTGÅR FEM ÅR EFTER DET ATT PLANEN VUNNIT LÅGA KRAFT

#### ANTAGANDEHANDLING

ENKELT PLANUPPFÖRANDE

ANTAGEN AV RN 1991-05-07

LÅGA KRAFT 1991-06-04

#### KOMPLETTERANDE HANDLINGAR

PLANBESKRIVNING

GENOMFÖRANDEBESKRIVNING

FASTIGHETSHÖRTECKNING

## PLANKARTA

med PLANBESTÄMMELSER

till DETALJPLAN för del av  
Kv. STAMMEN 4 m.fl.

NORDÖSTRA DELEN, SÄFFLE TÄRTORT,  
SÄFFLE KOMMUN, VÄRMLANDS LÄN

UPPRÄTTAD I SÄFFLE 1991.03.15

ARKITEKTKONTORET, Waldenströms Eftr. AB  
PLANFÖRFATTARE: ARKITEKT KENNETH GRANSTRÖM