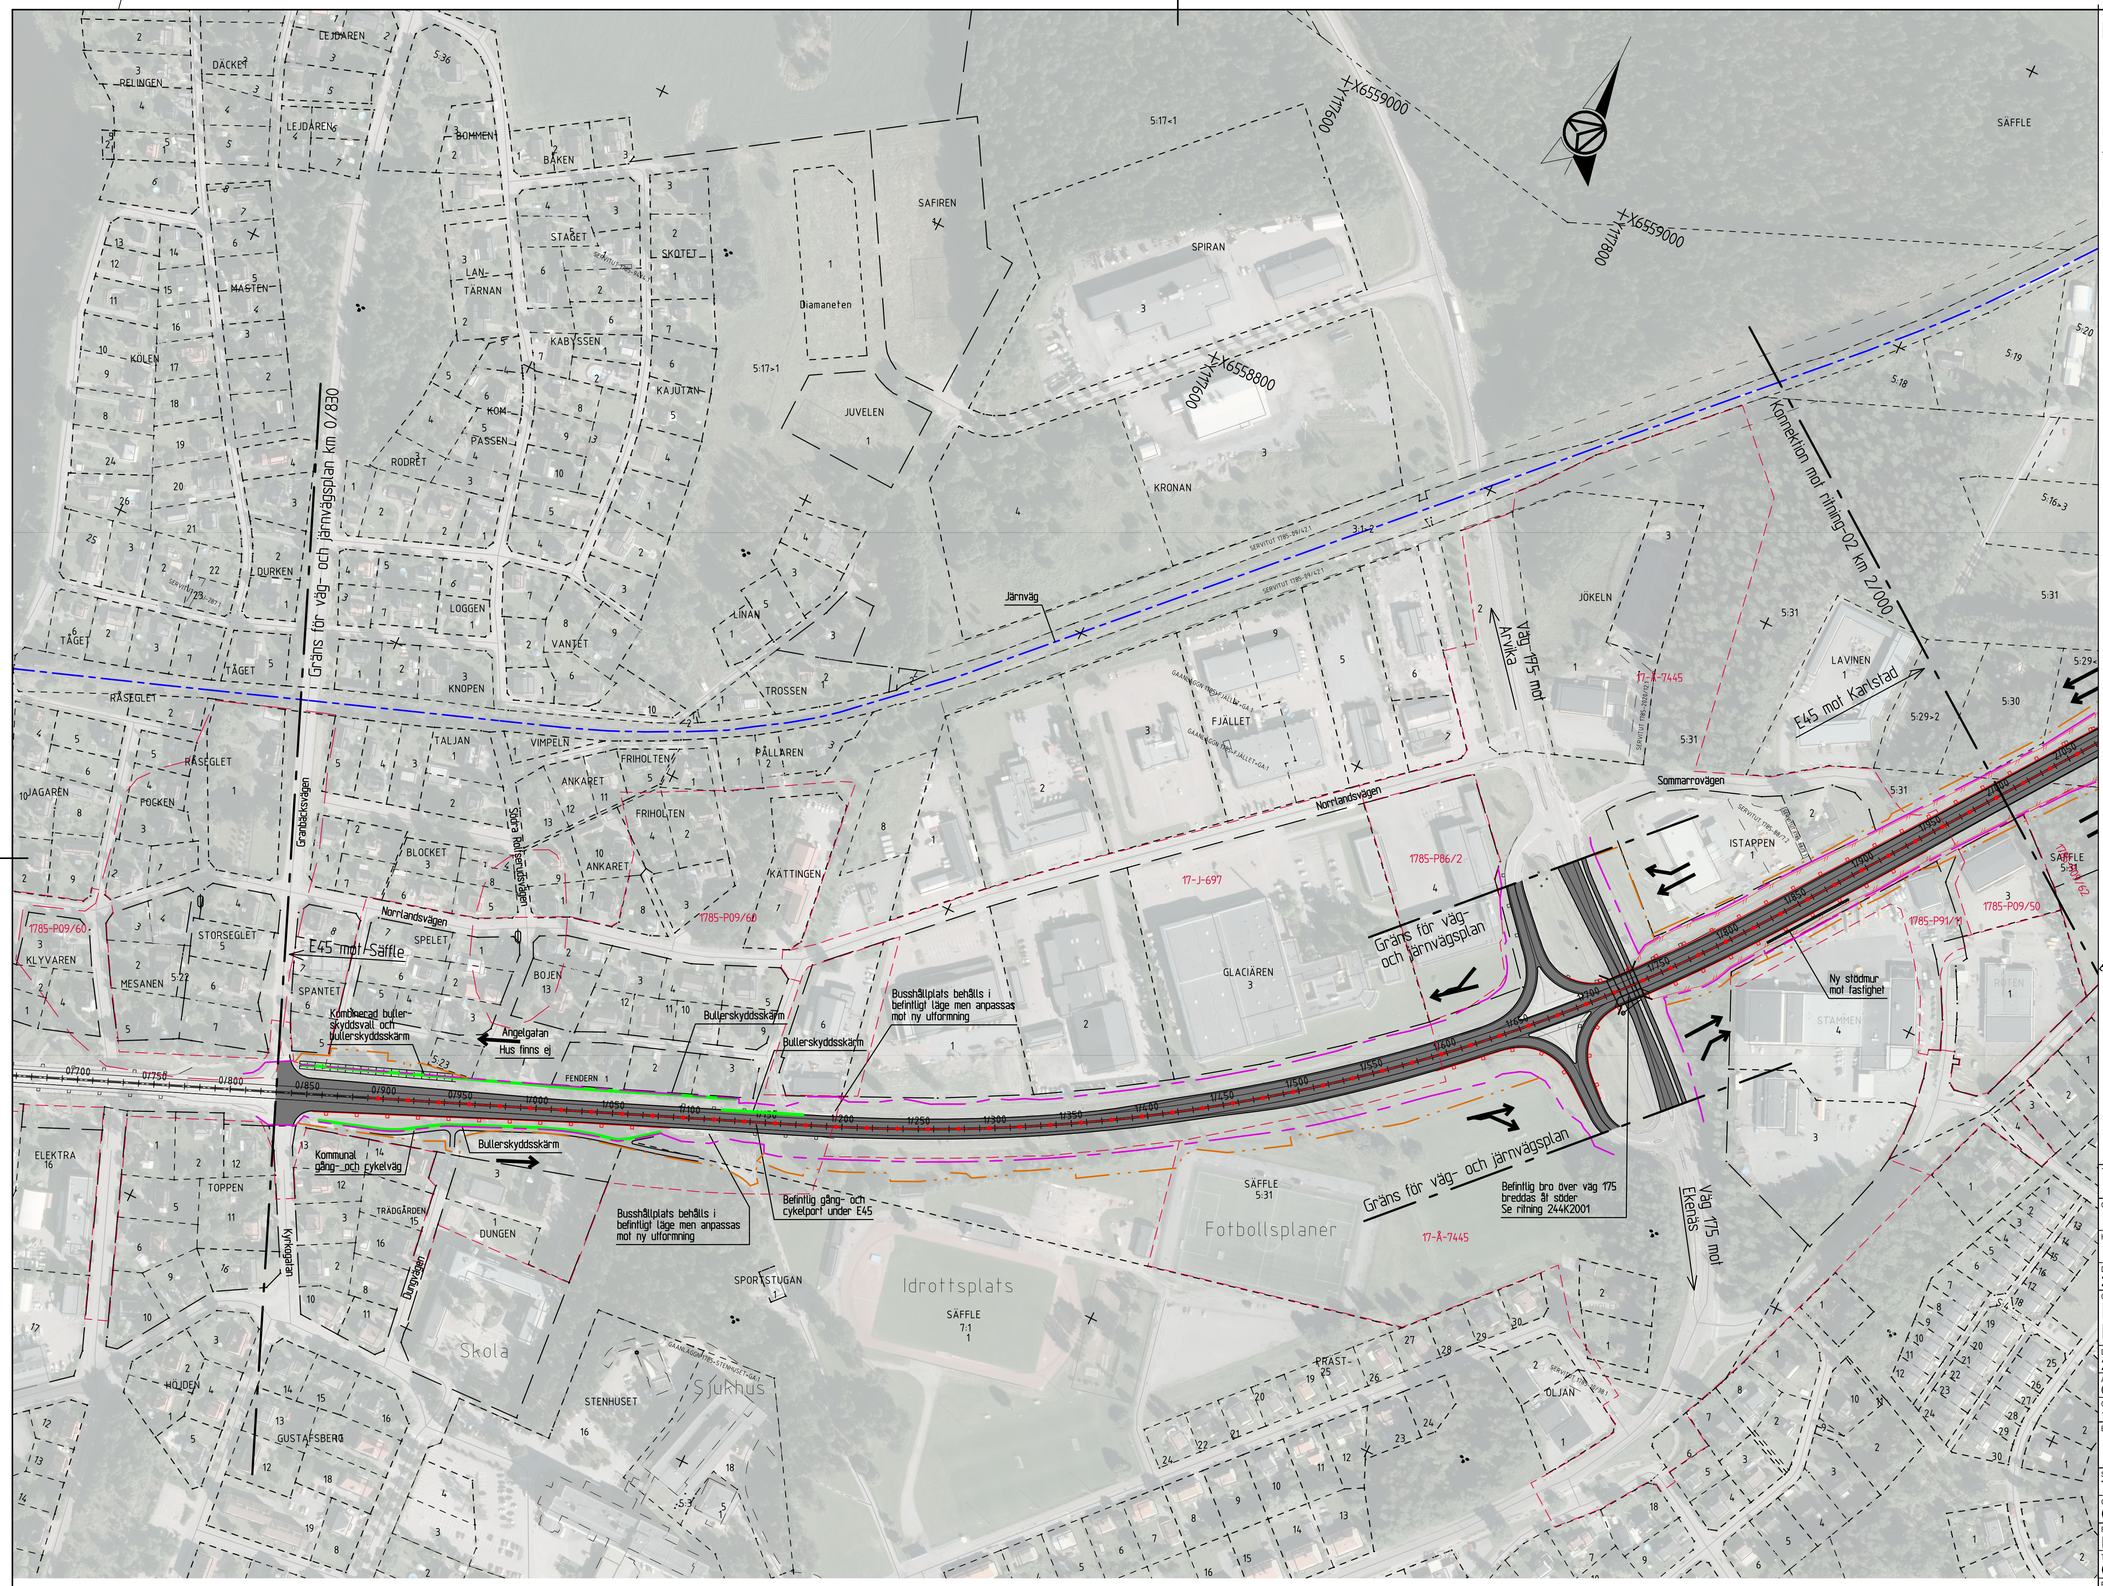
Gränsen för väg- och järnvägsplan km 0/830
Järnväg
Norrlandsvägen
E45 mot Karlstad
E45 mot Säffle
Väg 175 mot Arvika
Väg 175 mot Ekenäs
Konnektion mot riting-02 km 2/000
Sommarrovägen
Grabäcksvägen
Södra Rallarvägen
Kyrkogatan
Lungvägen
Gränsen för väg- och järnvägsplan
Busshållplats behålls i befintligt läge men anpassas mot ny utformning
Bullerskyddsskärm
Kombinerad buller-skyddsvall och bullerskyddsskärm
Angelgatan
Hus finns ej
Kommunal gång- och cykelväg
Befintlig gång- och cykelport under E45
Befintlig bro över väg 175 breddas åt söder
Se riting 244K2001
Ny stödmur mot fastighet
Fotbollsplaner
Idrottsplats
Skola
Sjukhus
SPORTSTUGAN
SÄFFLE 7:1 1
SÄFFLE 5:31
17-Å-7445
17-J-697
1785-P09/60
1785-P09/50
1785-P86/2
1785-P91/9
0/700
0/750
0/800
0/850
0/900
0/950
1/000
1/050
2/000
2/050
2/100
2/150
2/200
2/250
2/300
2/350
2/400
2/450
2/500
2/550
2/600
2/650
2/700
2/750
2/800
2/850
2/900
2/950
3/000
3/050
3/100
3/150
3/200
3/250
3/300
3/350
3/400
3/450
3/500
3/550
3/600
3/650
3/700
3/750
3/800
3/850
3/900
3/950
4/000
4/050
