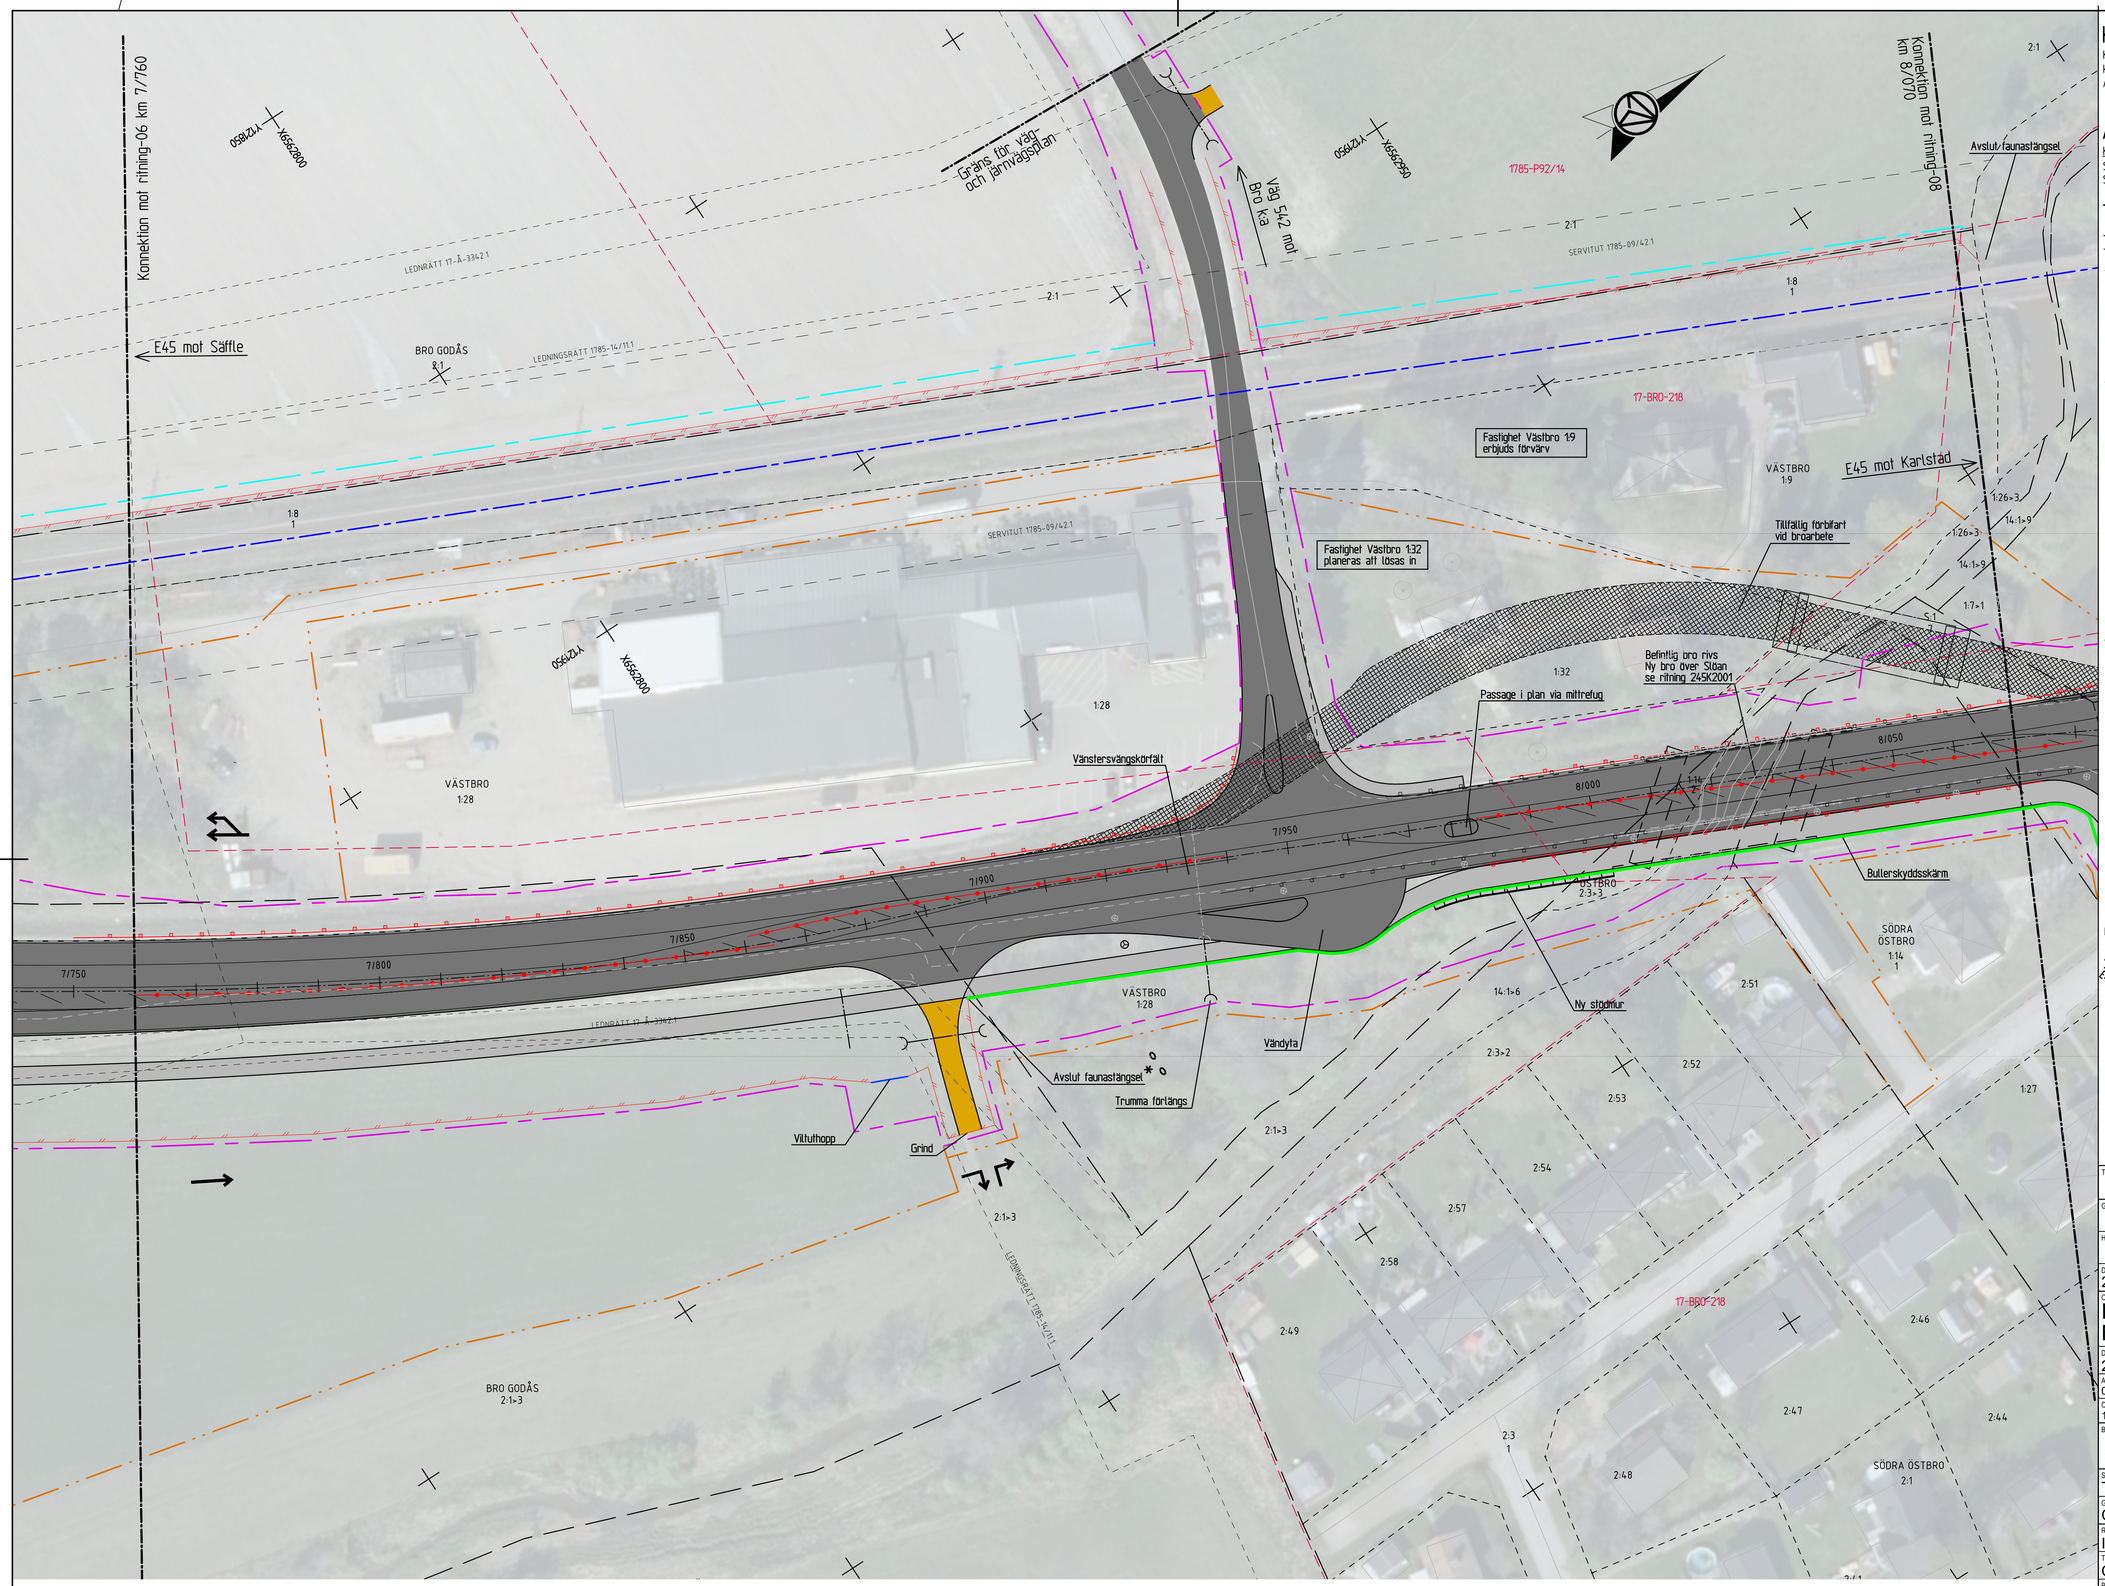

KARTDEKLARATION

Kartunderlag från Säffle kommun kompletterad med inmätningar av AFRY under perioden 2017–2022.

ANVISNINGAR

Koordinatsystem
System i höjd: RH 2000
System i plan: SWEREF 991330

TECKENFÖRKLARING

- Traktgräns
- Fastighetsgräns
- Gräns för detaljplan/områdesbestämmelse med beteckning
- Gräns för vägområde
- Gräns för järnvägsmark med äganderätt
- Gräns för tillfälligt nyttjanderätt
- Fornlämning
- Kulturmiljölämning
- Befintligt sidoräcke
- Befintligt viltstängsel

Föreslagen ombyggnad

- 14/200 Vägbana med längdmätning
- Vägbana allmän väg inom vägplanen
- Gång- och cykelväg
- Vägbana enskild väg/anslutning (regleras ej av väglagen)
- Väg rivs och återställs till omgivande mark
- Tillfällig väg under byggtid som återställs till omgivande mark
- Natura2000-område
- Bullerskyddsskärm
- Mittseparering
- Sidoräcke
- Faunastängsel
- Trumma
- Dagvattenledning med brunnar
- Föreslagna nya anslutningar
- Anslutning, Höger in/höger ut
- Körfältsindelning
- Väganslutning till befintlig, allmän väg som stängs genom särskilt beslut

ORIENTERINGSFIGUR

TYP AV PLAN
VÄG- OCH JVGPLAN

GRANSKNINGSSTATUS / SYFTE	-
HANDLINGSTYP	-
DATUM: 2025-05-30	LEVERANS / ÄNDRINGS-PM
OBJEKT: E45 SÄFFLE-VALNÄS MÖTESFRI LANDSVÄG	
DELOMRÅDE / BANDEL: 2 SÄFFLE-HAMMAR	
ANLÄGGNINGDEL: 00 GEMENSAMT	
OBJEKTNUMMER / KM: 155701	KONSTRUKTIONSNUMMER
BESTÄLLARE: TRAFIKVERKET	LEVERANTÖR: AFRY
SKAPAD AV: T ENGSTRÖM	UPPDRAGSNUMMER: 739439
GODKÄND AV: C MATTSSON	AVDELNING
RITNINGSTYP: ILLUSTRATIONSKARTA	
TEKNIKOMRÅDE / INNEHÅLL: C TEKNIKÖVERGRIPANDE	
BESKRIVNING: KM 7/760-8/070	
SKALA: 1:500	FORMAT: A1
RITNINGSNUMMER: 2 00 C 05 07	BLAD / NÄSTA BLAD / BET

PLOT: 2025-05-22 11:15 X:\KARLSTAD\739439 - E45 SÄFFLE-VANÄS - 65398\02.CAD\2\CRITDEP\2000507.DWG MIKAEL SOTO

2025-05-20 9:21

MODELL\2009703
MODELL\2004304
MODELL\2009302
MODELL\2009305
MODELL\2009303
MODELL\2009305
MODELL\2009305
MODELL\2009305
MODELL\2009801

MODELL\2009702
MODELL\2009701
MODELL\2009702
MODELL\2009701
MODELL\2009702
MODELL\2009701
MODELL\2009702
MODELL\2009701
MODELL\2009702

XREF

Lager: