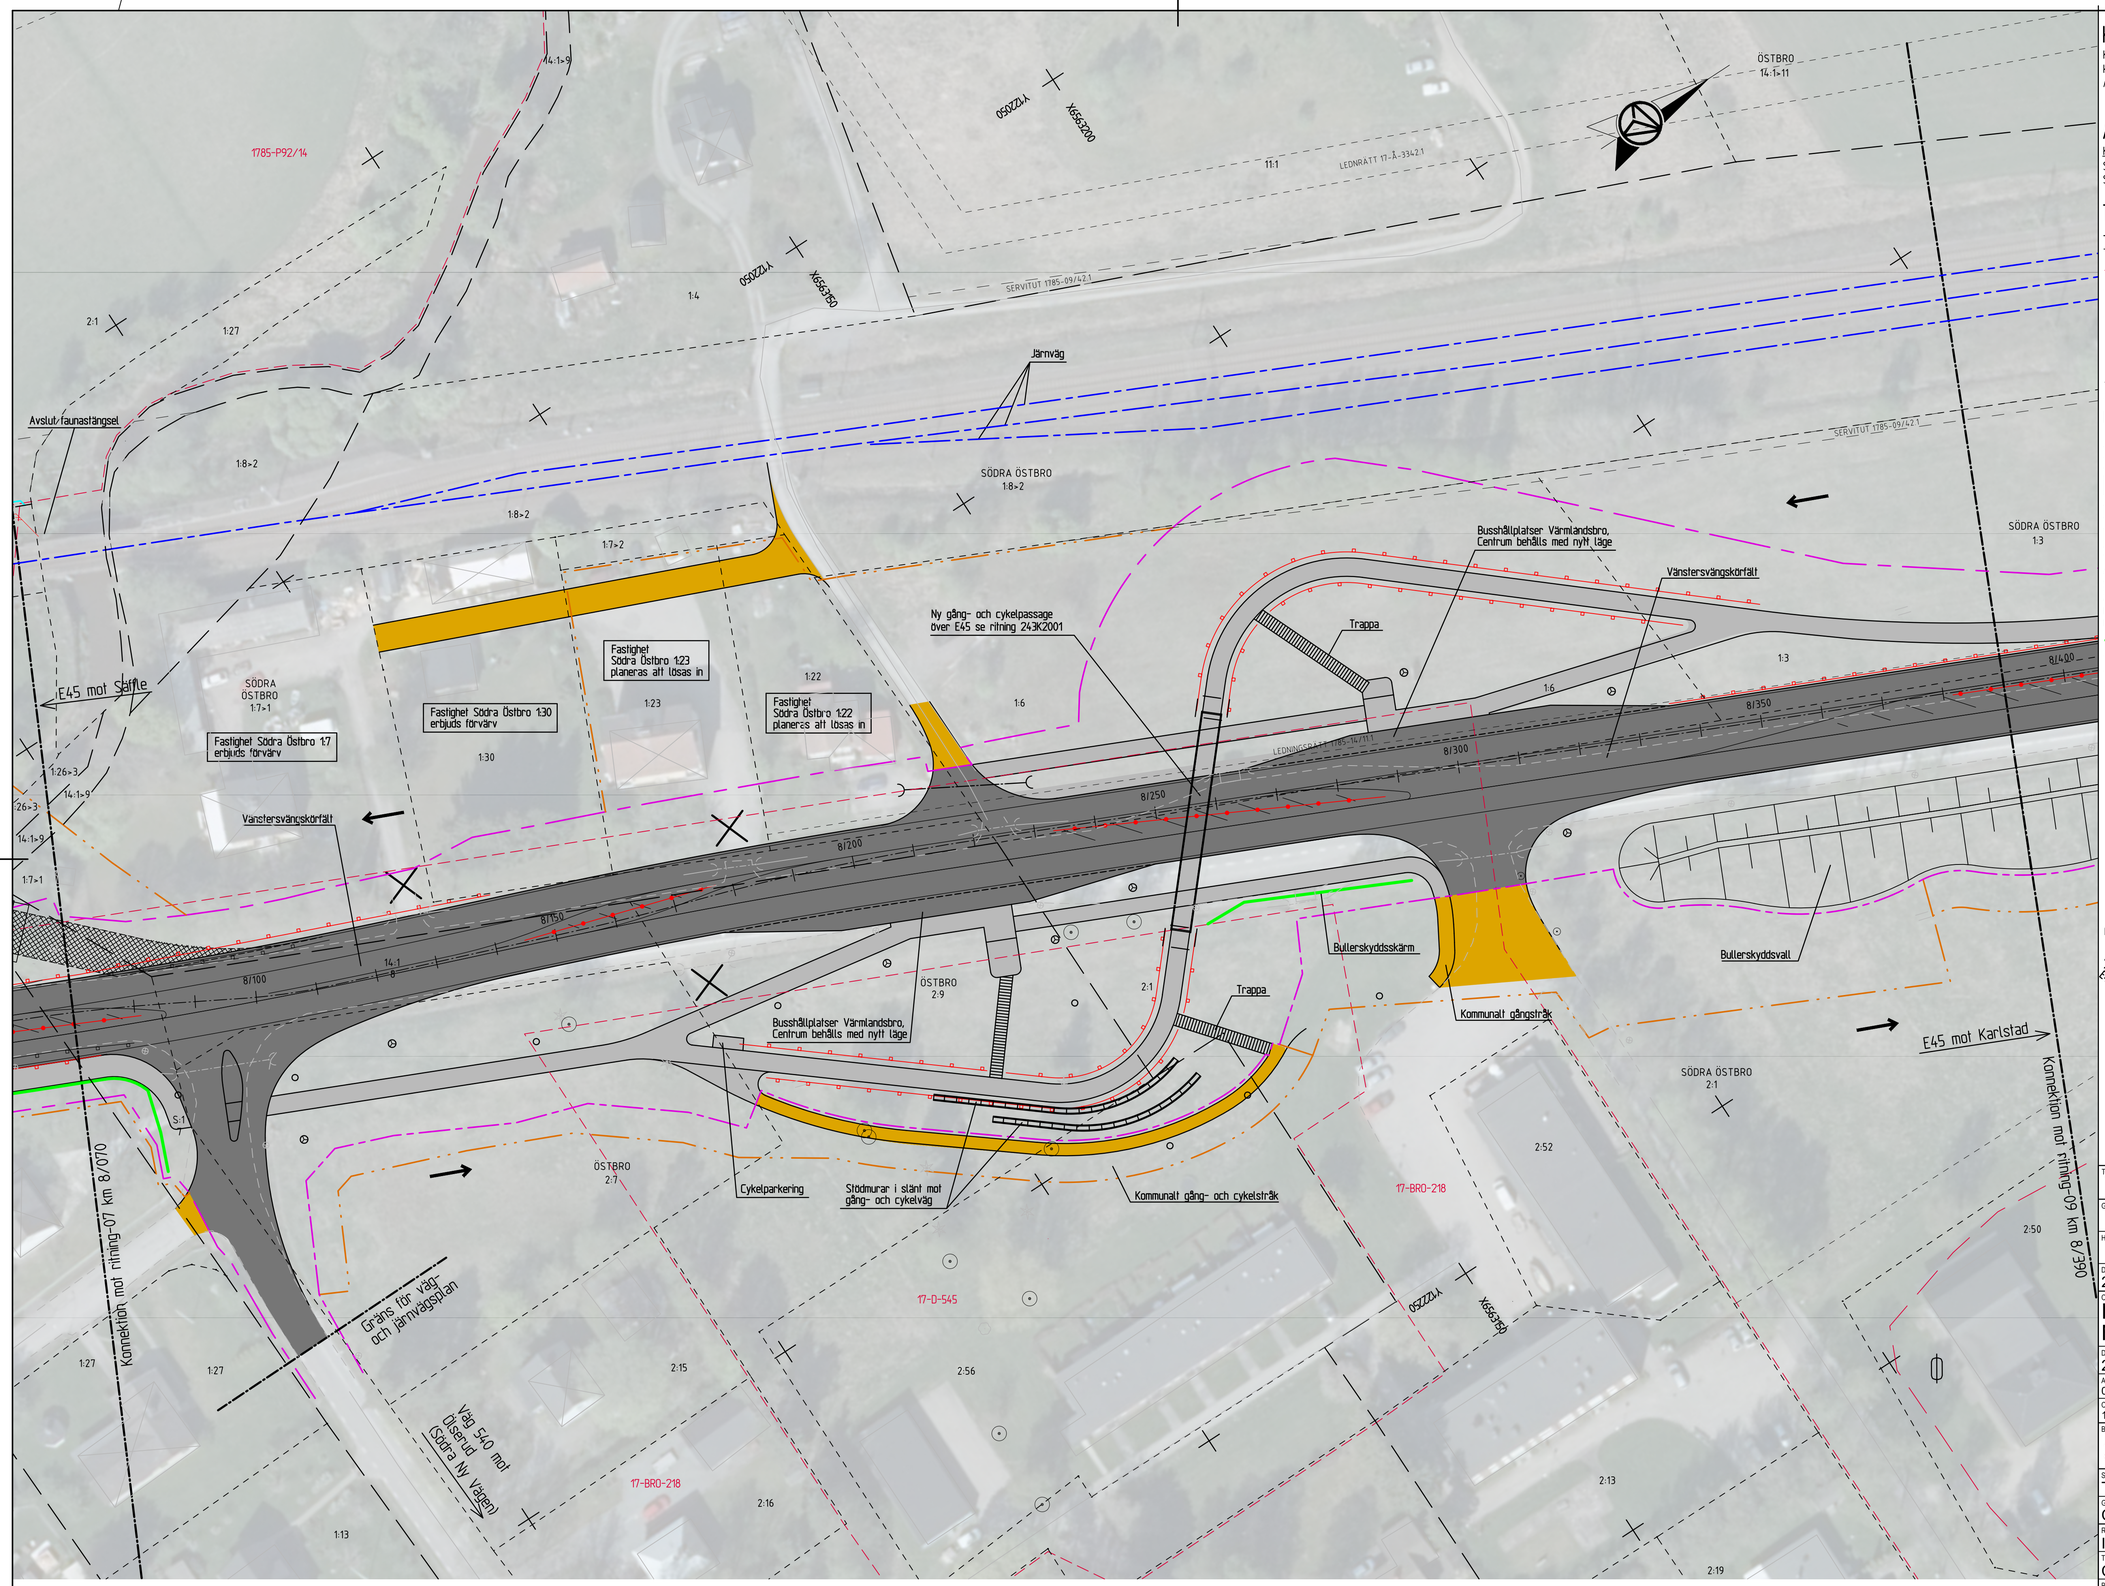

KARTDEKLARATION

Kartunderlag från Säffle kommun
kompletterad med inmätningar av
AFRY under perioden 2017-2022.

ANVISNINGAR

Koordinatsystem
System i höjd: RH 2000
System i plan: SWEREF 991330

TECKENFÖRKLARING

- Traktgräns
- Fastighetsgräns
- Gräns för detaljplan/områdesbestämmelse med beteckning
- Gräns för vägområde
- Gräns för järnvägsmark med äganderätt
- Gräns för tillfälligt nyttjanderätt
- Fornlämning
- Kulturmiljölämning
- Befintligt sidoräcke
- Befintligt viltstängsel

Föreslagen ombyggnad

- 14/200 Vägbana med längdmätning
- Vägbana allmän väg inom vägplanen
- Gång- och cykelväg
- Vägbana enskild väg/anslutning (regleras ej av väglagen)
- Väg rivs och återställs till omgivande mark
- Tillfällig väg under byggtid som återställs till omgivande mark
- Natura2000-område
- Bullerskyddsskärm
- Mittseparering
- Sidoräcke
- Faunastängsel
- Trumma
- Dagvattenledning med brunnar
- Föreslagna nya anslutningar
- Anslutning, Höger in/höger ut
- Körfältsindelning
- Väganslutning till befintlig, allmän väg som stängs genom särskilt beslut

ORIENTERINGSFIGUR

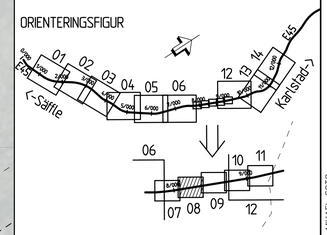

TYP AV PLAN
VÄG- OCH JVGPLAN

GRANSKNINGSSTATUS / SYFTE	-
HANDLINGSTYP	-
DATUM: 2025-05-30	LEVERANS / ÄNDRINGS-PM

OBJEKT
E45 SÄFFLE-VALNÄS MÖTESFRI LANDSVÄG

DELOMRÅDE / BANDEL: 2 SÄFFLE-HAMMAR	
ANLÄGGNINGSDEL: 00 GEMENSAMT	
OBJEKTNUMMER / KM: 155701	KONSTRUKTIONSNUMMER
BESTÄLLARE: TRAFIKVERKET	LEVERANTÖR: AFRY
SKAPAD AV: T ENGSTRÖM	UPPDRAGSNUMMER: 739439
GODKÄND AV: C MATTSSON	AVDELNING
RITNINGSTYP: ILLUSTRATIONSKARTA	
TEKNIKOMRÅDE / INNEHÅLL: C TEKNIKÖVERGRIPANDE	
BESKRIVNING: KM 8/070-8/390	
SKALA: 1:500	FORMAT: A1
RITNINGSNUMMER: 2 00 C 05 08	BLAD / NÄSTA BLAD / BET

MODELL\X2009703 2025-05-20 15:21
MODELL\X2009702 2025-05-21 13:45
MODELL\X2009701 2025-05-21 13:45
MODELL\X2009703 2025-02-29 14:07
MODELL\X2009702 2025-02-28 08:47
MODELL\X2009703 2025-01-29 11:57
MODELL\X2009702 2025-01-29 11:57
MODELL\X2009701 2025-05-16 16:28
MODELL\X2009703 2025-04-04 07:49
MODELL\X2009702 2025-04-04 07:49
MODELL\X2009701 2025-01-22 13:56
MODELL\X2009703F
MODELL\X2009702
MODELL\X2009703
MODELL\X2009701
MODELL\X2009702
MODELL\X2004105
XREF

MIKAEL SOTO
X:\KARLSTAD\739439 - E45 SÄFFLE-VANAS - 65398-\02_CAD\2\C\MITTDEF\200C0508.DWG
PLO: 2025-05-21 13:45

Lager: