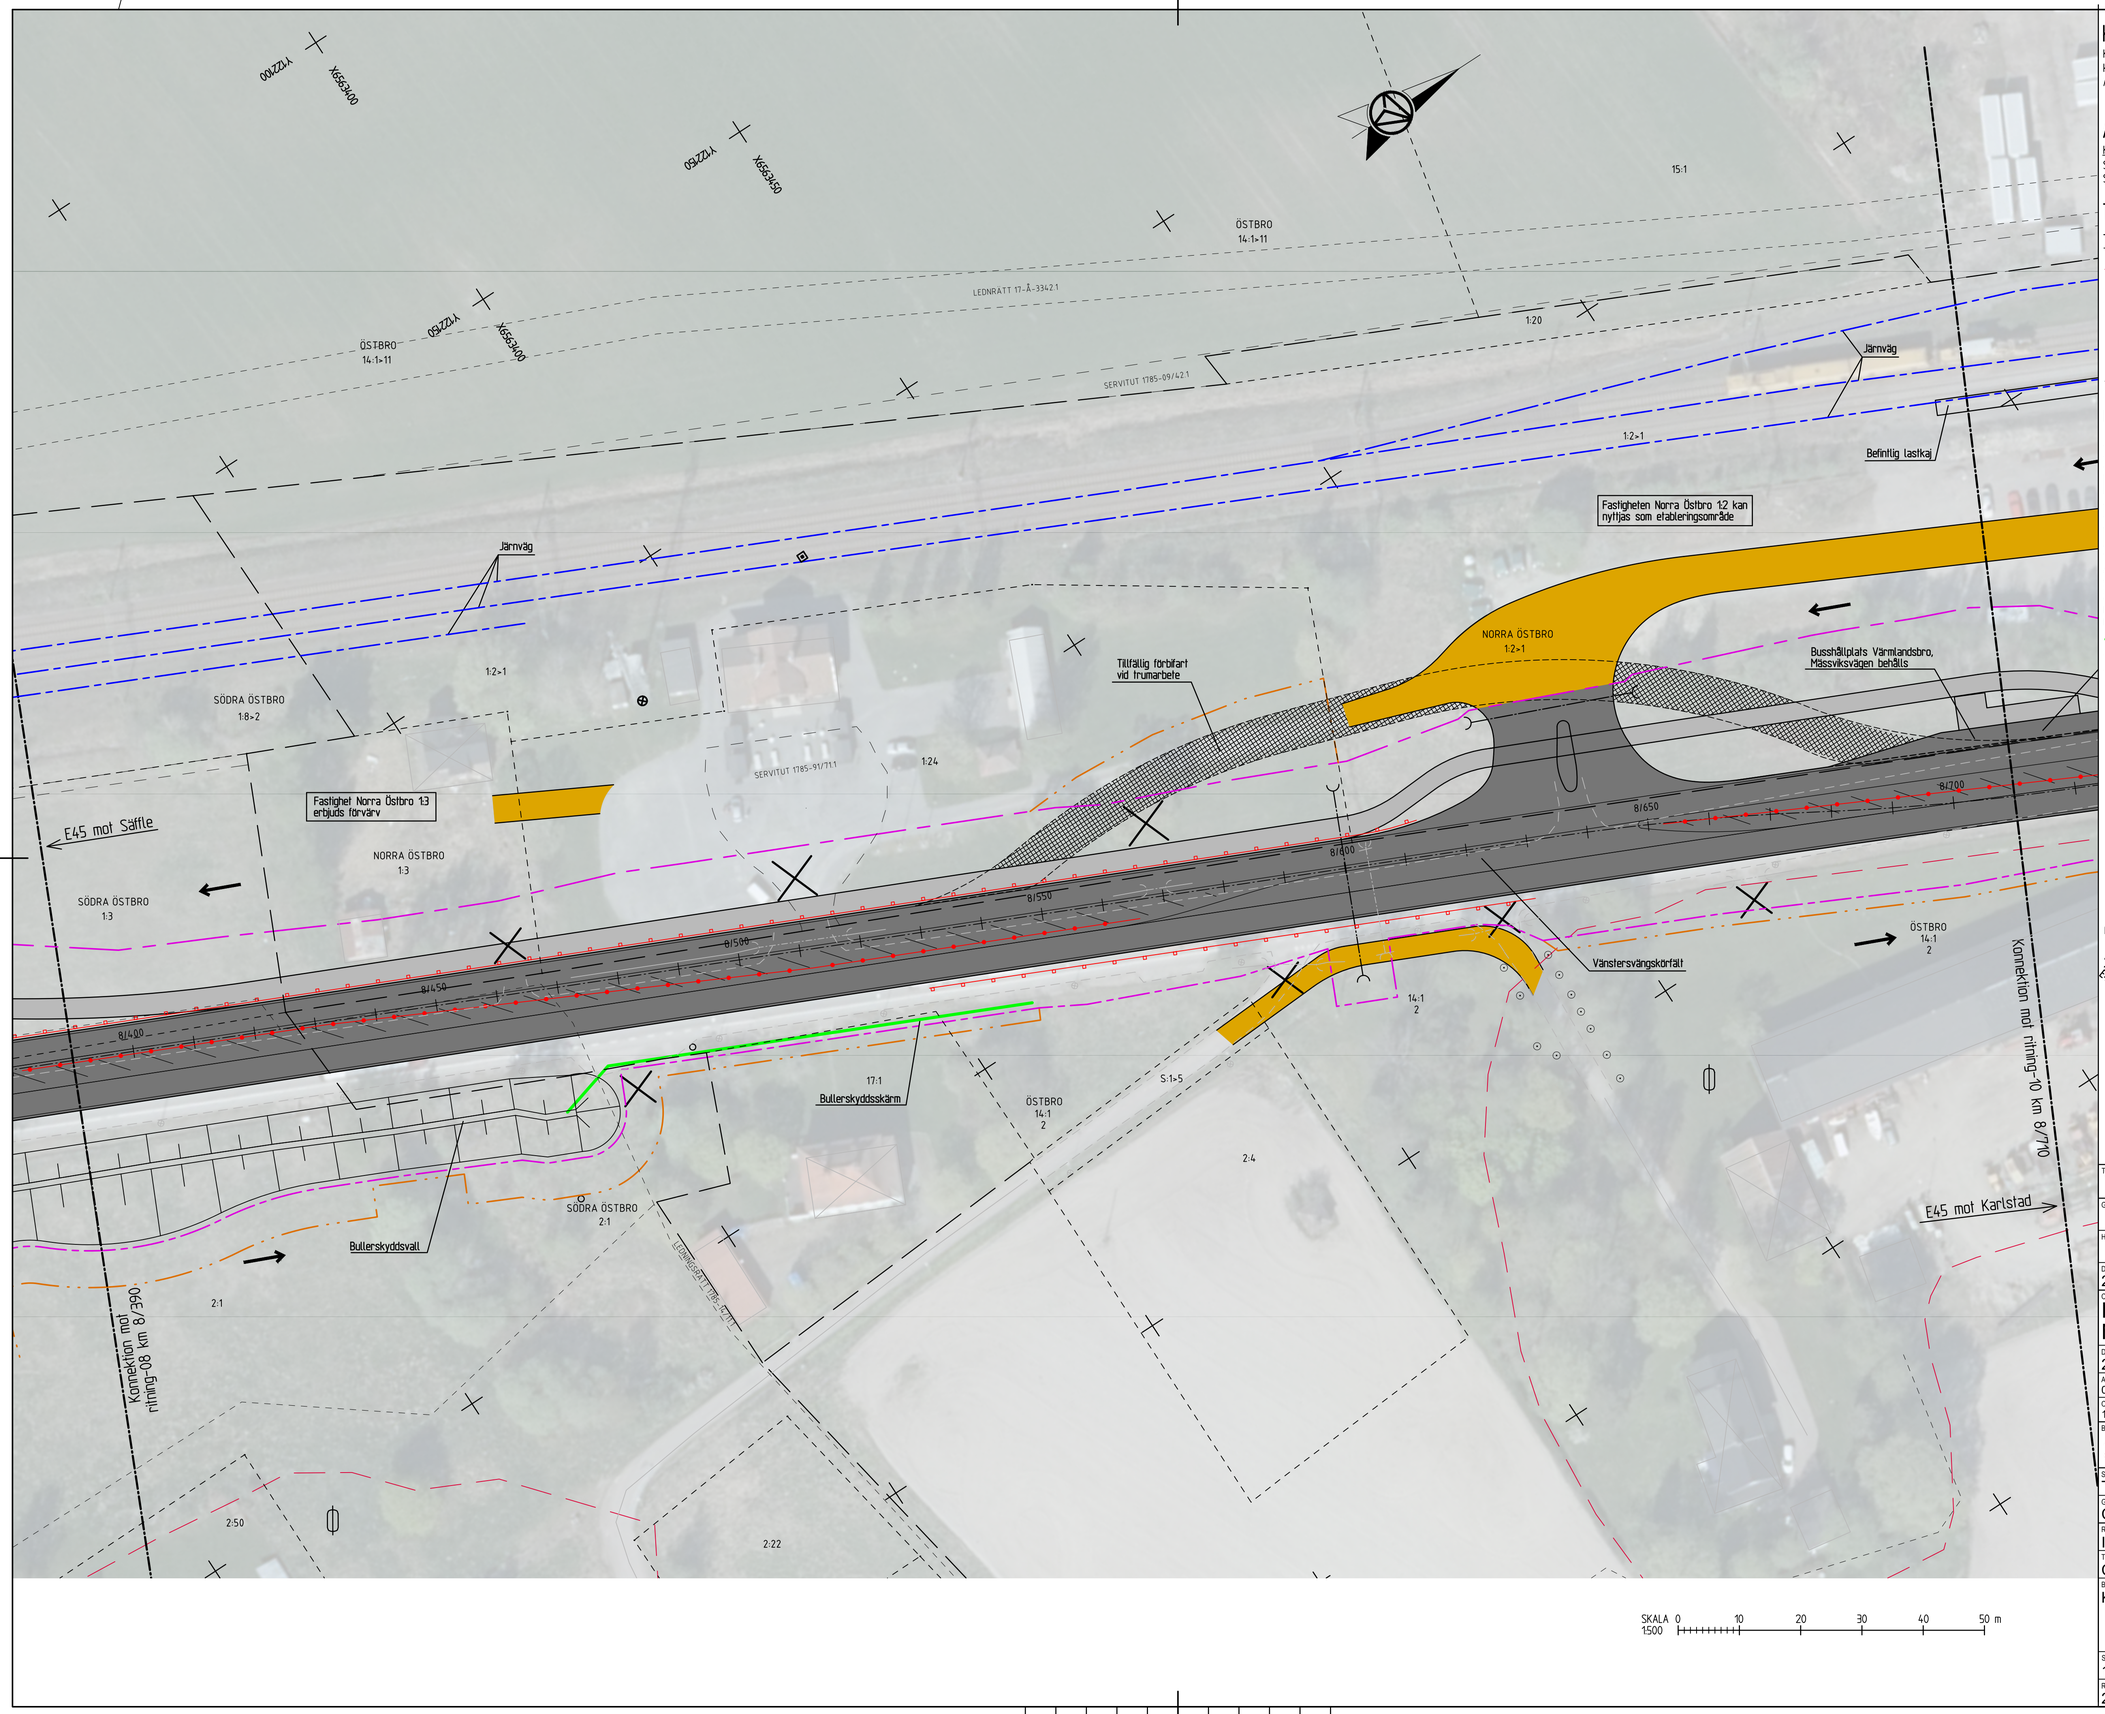

KARTDEKLARATION

Kartunderlag från Säffle kommun kompletterad med inmätningar av AFRY under perioden 2017-2022.

ANVISNINGAR

Koordinatsystem
System i höjd: RH 2000
System i plan: SWEREF 991330

TECKENFÖRKLARING

- Traktgräns
- Fastighetsgräns
- Gräns för detaljplan/områdesbestämmelse med beteckning
- Gräns för vägområde
- Gräns för järnvägsmark med äganderätt
- Gräns för tillfälligt nyttjanderätt
- Fornlämning
- Kulturmiljölämning
- Befintligt sidoräcke
- Befintligt viltstängsel

Föreslagen ombyggnad

14/200
- Vägbana med längdmätning
- Vägbana allmän väg inom vägplanen
- Gång- och cykelväg
- Vägbana enskild väg/anslutning (regleras ej av väglagen)
- Väg rivs och återställs till omgivande mark
- Tillfällig väg under bygglid som återställs till omgivande mark
- Natura2000-område
- Bullerskyddsskärm
- Mittseparering
- Sidoräcke
- Faunastängsel
- Trumma
- Dagvattenledning med brunnar
- Föreslagna nya anslutningar
- Anslutning, Höger in/höger ut
- Körfältsindelning
- Väganslutning till befintlig, allmän väg som stängs genom särskilt beslut

ORIENTERINGSFIGUR

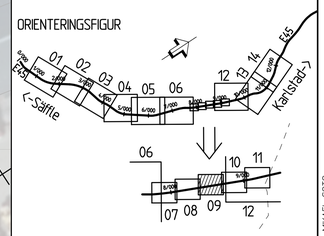

TYP AV RITNING
VÄG- OCH JVGPLAN

GRANSKNINGSSTATUS / SYFTE	-
HANDLINGSTYP	-
DATUM: 2025-05-30	LEVERANS / ÄNDRINGS-PM
OBJEKT: E45 SÄFFLE-VALNÄS MÖTESFRI LANDSVÄG	
DELOMRÅDE / BANDEL: 2 SÄFFLE-HAMMAR	
ANLÄGGNINGSDEL: 00 GEMENSAMT	
OBJEKTNUMMER / KM: 155701	KONSTRUKTIONSNUMMER
BESTÄLLARE: TRAFIKVERKET	LEVERANTÖR: AFRY
SKAPAD AV: T ENGSTRÖM	UPPDRAGSNUMMER: 739439
GODKÄND AV: C MATTSSON	AVDELNING
RITNINGSTYP: ILLUSTRATIONSKARTA	
TEKNIKOMRÅDE / INNEHÅLL: C TEKNIKÖVERGRIPANDE	
BESKRIVNING: KM 8/390-8/710	
SKALA: 1:500	FORMAT: A1 / FÖRVALTNINGSNUMMER
RITNINGSNUMMER: 2 00 C 05 09	BLAD / NÄSTA BLAD / BET

PLO 2025-05-21 13:46 X:\KARLSTAD\739439 - E45 SÄFFLE-VANAS -65398-\02_CAD\2\C\RITDEF\200C0509.DWG MIKAEL SOTO

XREF			
MODELL\X2009F0F	2022-06-04 09:22	MODELL\T2004514	2025-05-22 13:56
MODELL\X2009B0F	2025-05-29 15:21	MODELL\T2004514	2025-05-22 13:56
MODELL\X2009302	2025-05-14 08:03	MODELL\W2005701	2025-05-14 08:02
MODELL\X2009F02	2025-05-29 14:58	MODELL\X2009703	2025-05-29 14:51
MODELL\X2009F02	2025-05-29 14:58	MODELL\X2009703	2025-05-29 14:51
MODELL\X2009F02	2025-05-29 15:21	MODELL\X2009703	2025-05-29 14:49
MODELL\X2009F02	2025-05-29 15:21	MODELL\X2009703	2025-05-29 14:49
MODELL\X2009502	2025-05-29 15:22	MODELL\X2009801	2025-05-07 15:50

Lager: