




Typsektion - E45
2+2 med hög bergskärning och parallell
gång- och cykelväg

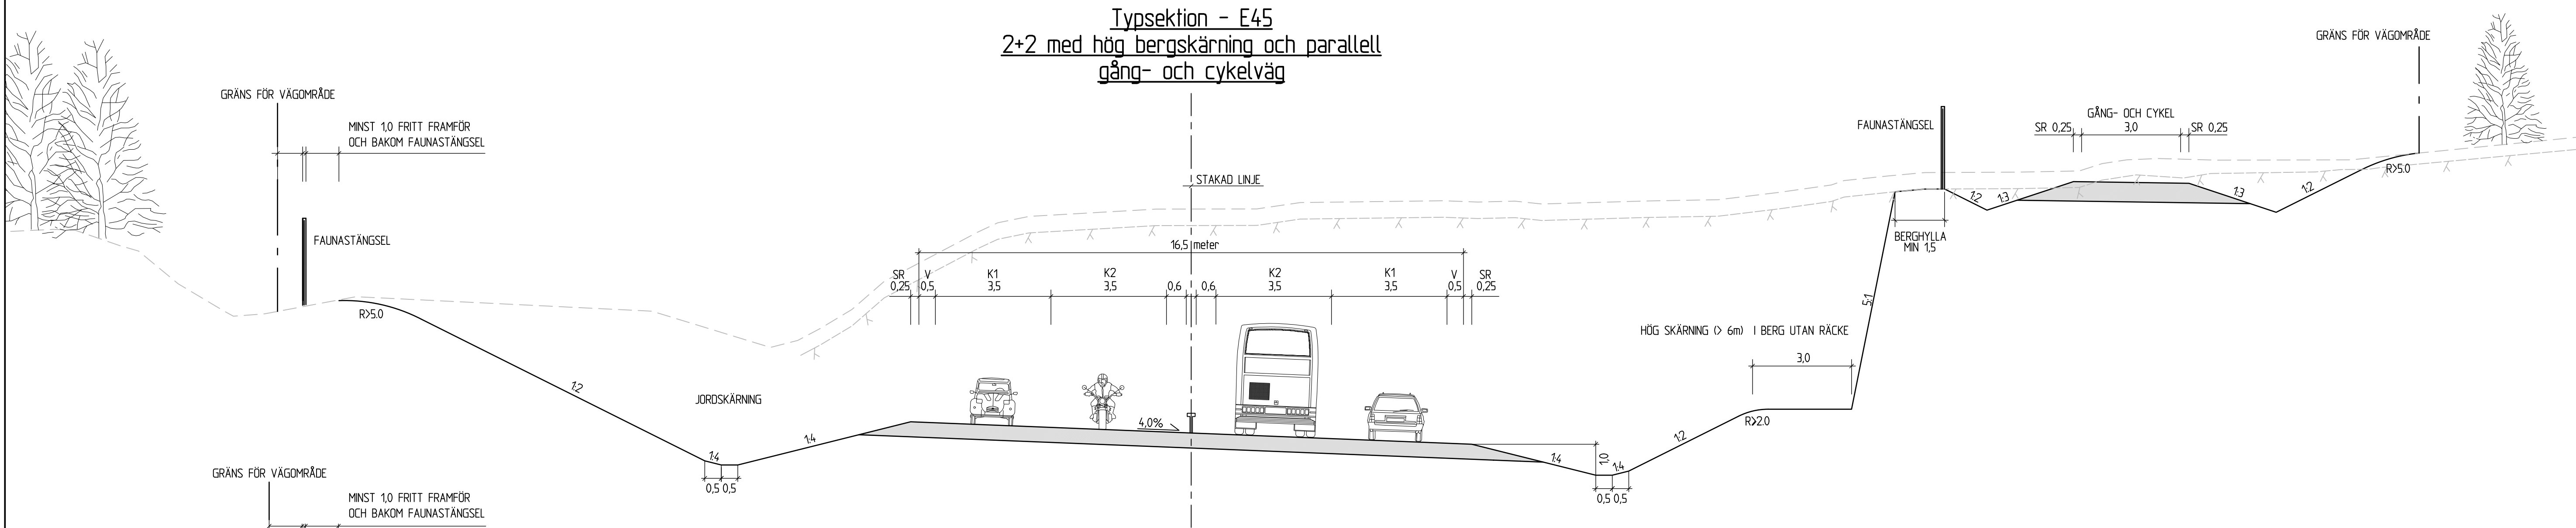

Typsektion - E45
2+1 med låg bergskärning och sidoräcke

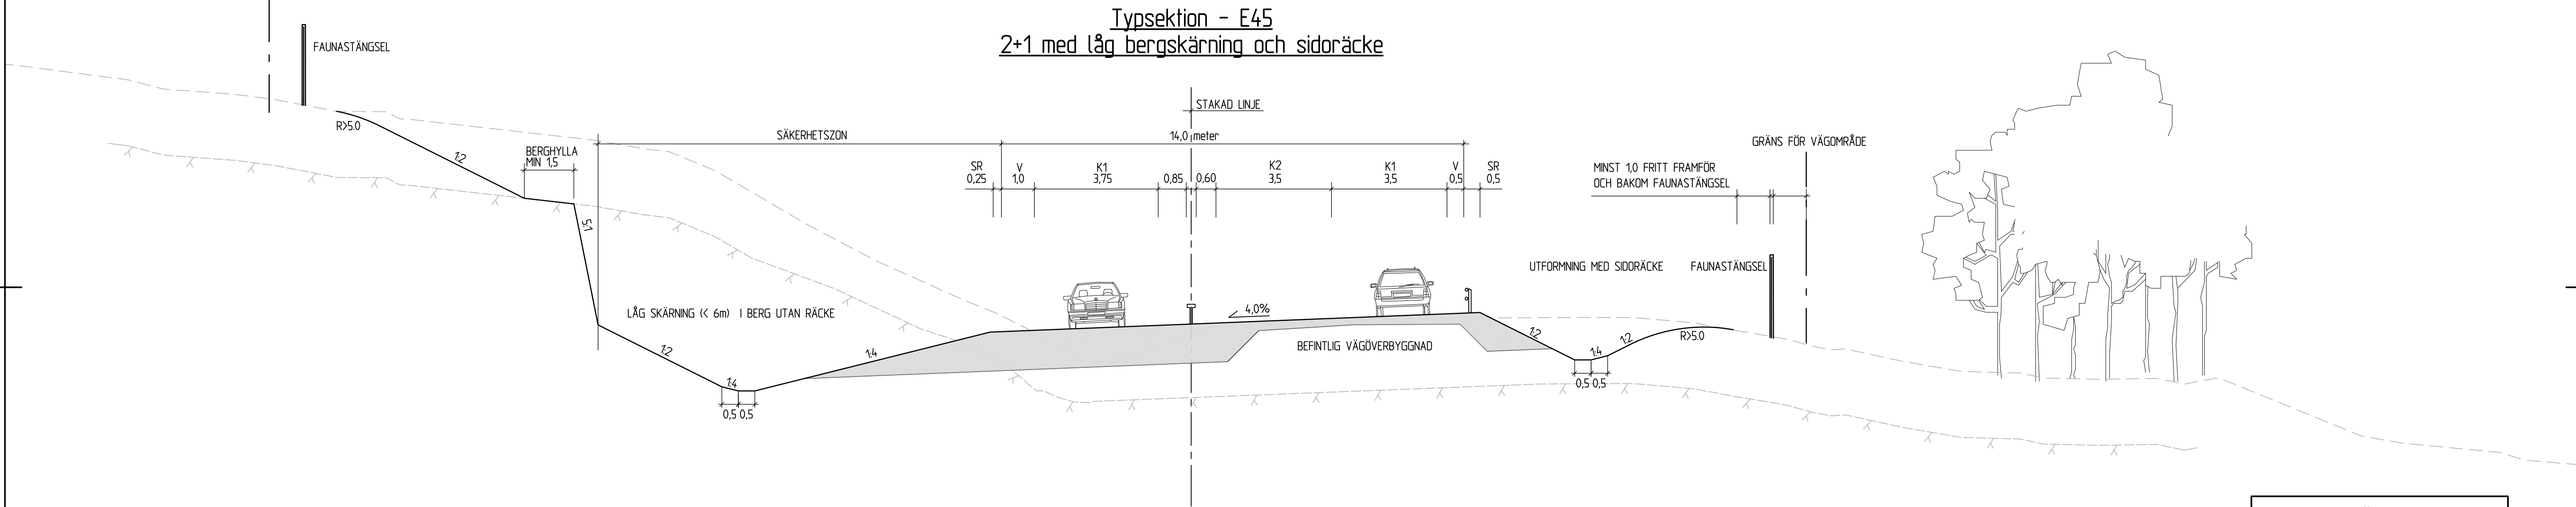

Typsektion - E45
2+1 med parallell järnväg och gång- och cykelväg

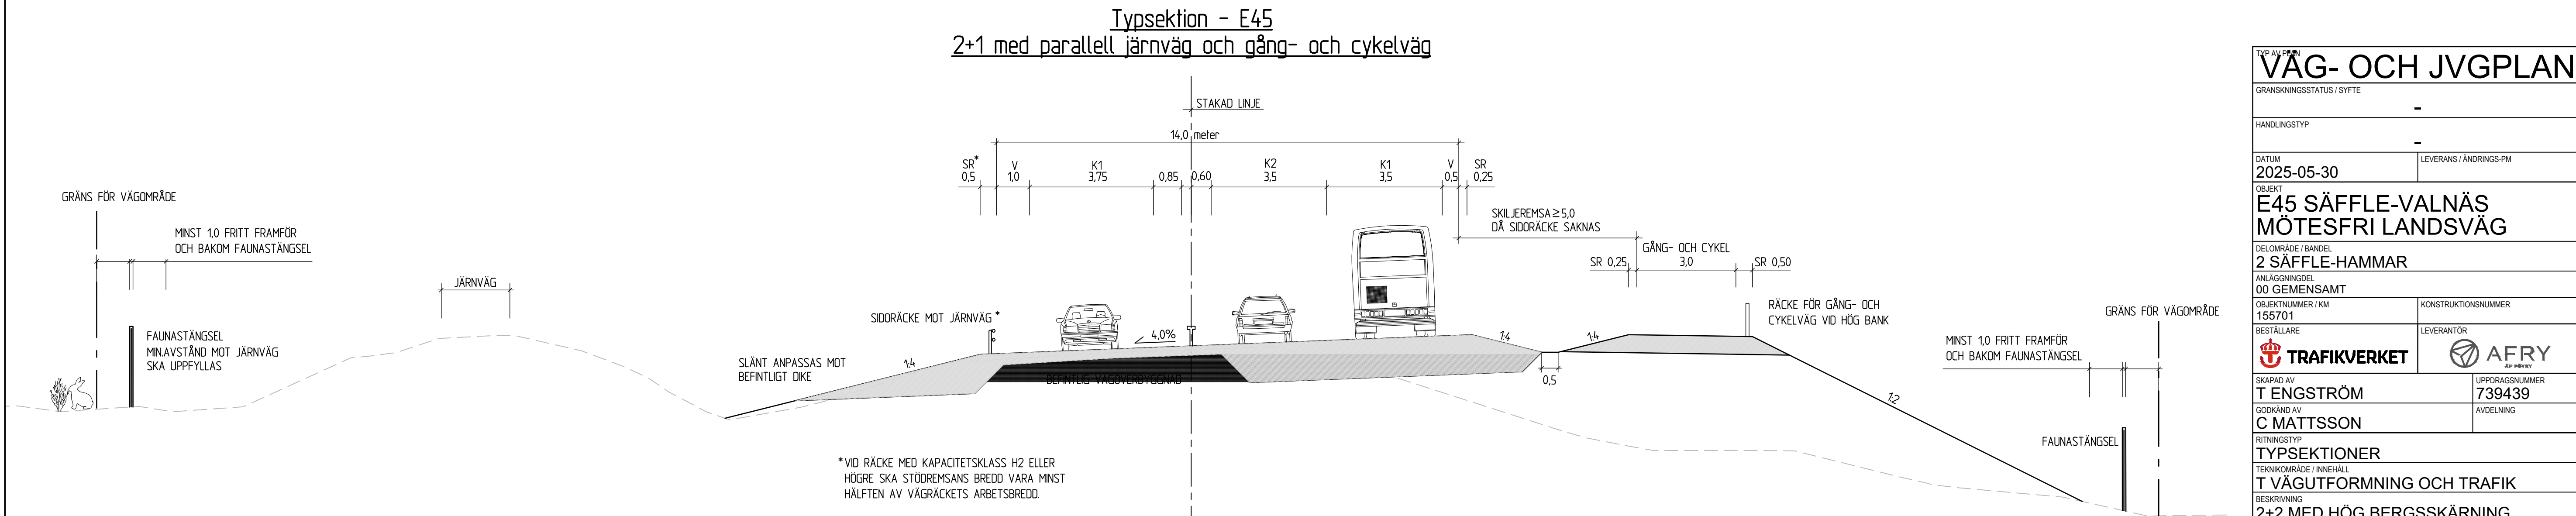


BROAR OCH STÖDMURAR REDOVISAS
PÅ K-RITNINGAR


TYP AV PLAN			
VÄG- OCH JVGPLAN			
GRANSKNINGSSTATUS / SYFTE			
-			
HANDLINGSTYP			
-			
DATUM		LEVERANS / ÄNDRINGS-PM	
2025-05-30			
OBJEKT			
E45 SÄFFLE-VALNÄS			
MÖTESFRI LANDSVÄG			
DELOMRÅDE / BANDEL			
2 SÄFFLE-HAMMAR			
ANLÄGGNINGDEL			
00 GEMENSAMT			
OBJEKTNUMMER / KM		KONSTRUKTIONSNUMMER	
155701			
BESTÄLLARE		LEVERANTÖR	
 TRAFIKVERKET		 AFRY	
SKAPAD AV		UPPDRAGSGNUMMER	
T ENGSTRÖM		739439	
GODKÄND AV		ÄNDELNING	
C MATTSSON			
RITNINGSTYP			
TYPSEKTIONER			
TEKNIKOMRÅDE / INNEHÅLL			
T VÄGUTFORMNING OCH TRAFIK			
BESKRIVNING			
2+2 MED HÖG BERGSSKÄRNING			
2+1 MED LÅG BERGSSKÄRNING			
2+1 PARALLELLT JÄRNVÄG OCH GC			
SKALA		FÖRVALTNINGSNUMMER	
1:100		A1	
RITNINGSGNUMMER		BLAD	NÄSTA BLAD
2 00 T 04 01			BET



Typsektion - E45
2+1 med parallell gång-
och cykelväg, östra sidan

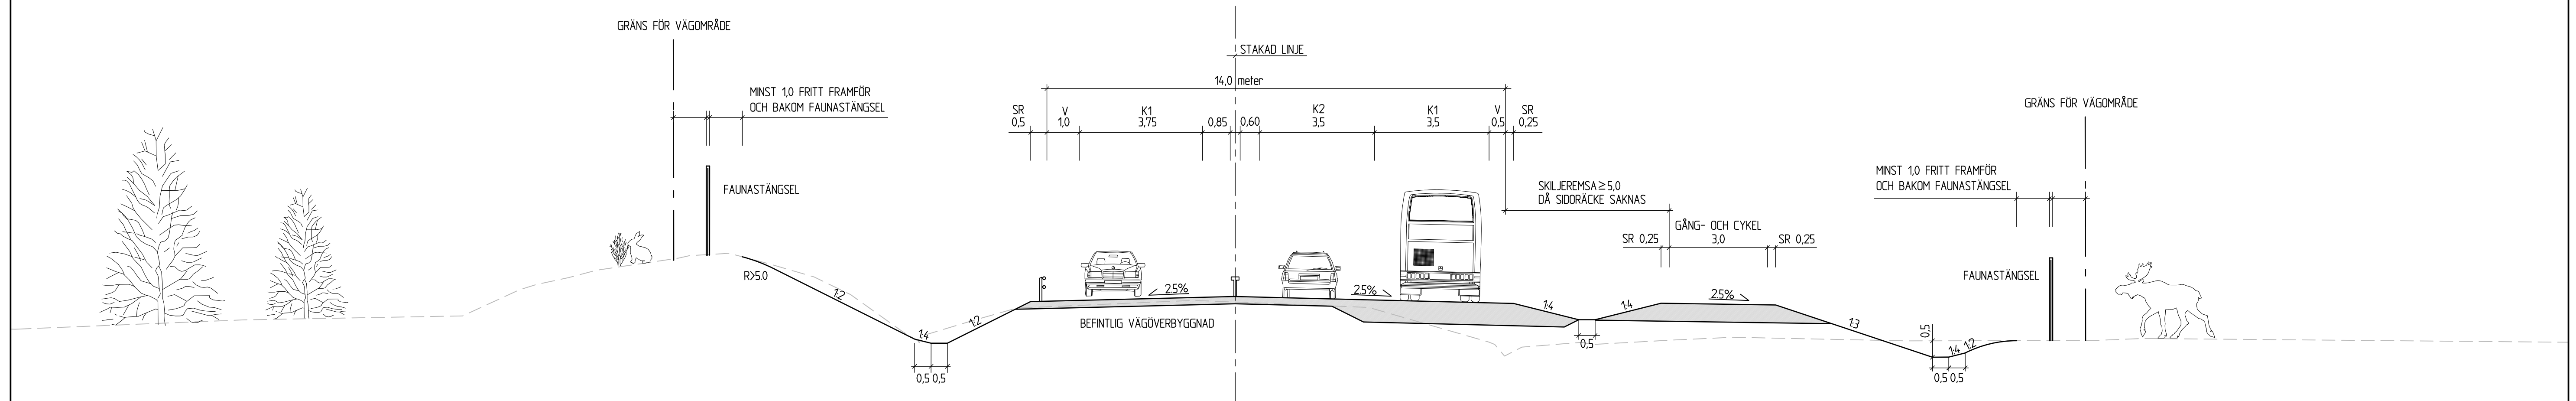


Typsektion - E45
Genom Värmlandsbro med parallell
gång- och cykelväg, östra sidan

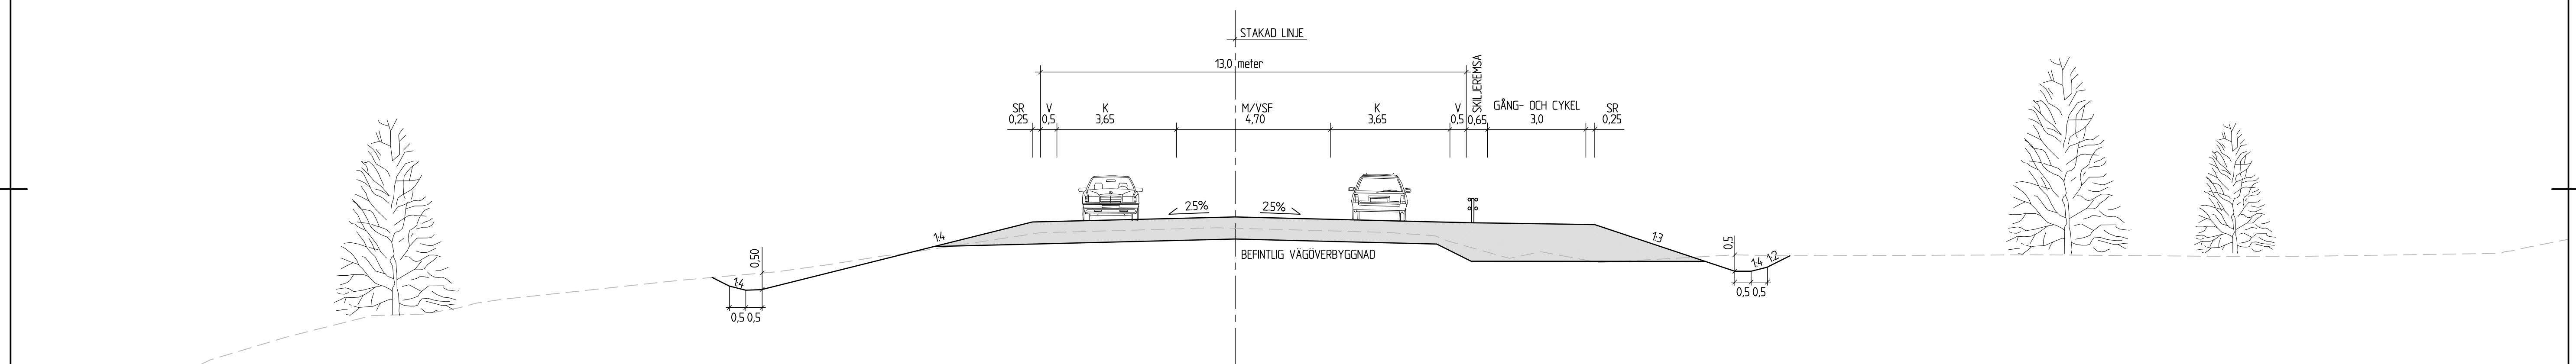

Typsektion - E45


Förskjutning av E45 genom Värmlandsbro med parallell gång- och cykelväg västra sidan

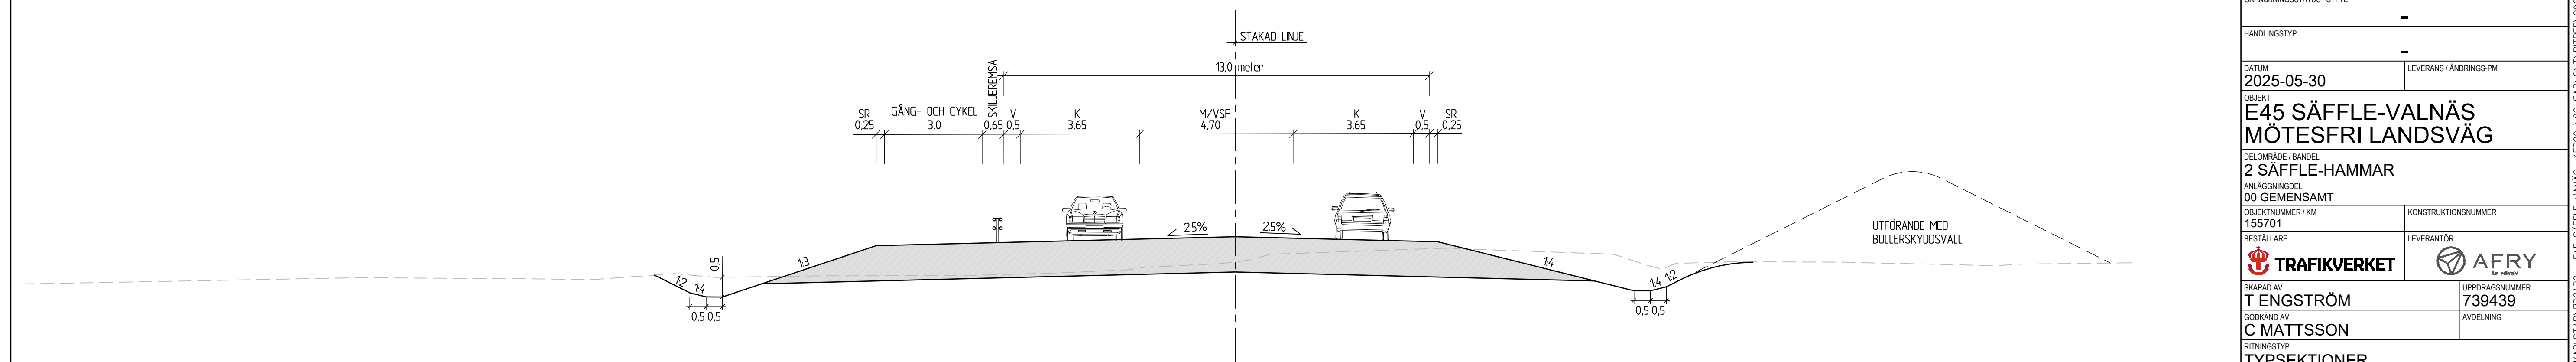


BROAR OCH STÖDMURAR REDOVISAS
PÅ K-RITNINGAR

TIP AV SKOTT			
VÄG- OCH JVGKART			
GRANSKNINGSSTATUS / SYFTE			
-			
HANDLINGSTYP			
-			
DATUM		LEVERANS / ÄNDRINGS-PM	
2025-05-30			
OBJEKT			
E45 SÄFFLE-VALNÄS			
MÖTESFRI LANDSVÄG			
DELOMRÅDE / BANDEL			
2 SÄFFLE-HAMMAR			
ANLÄGGNINGSGEDEL			
00 GEMENSAMT			
ISB-BETNINGAR / KM		KONSTRUKTIONSMÄNNISKOR	
155701			
BESTÄLLARE		LEVERÄNTOR	
 TRAFIKVERKET		 AFRY an byrå	
SKAPAD AV		UPPRAGSRUMNUMMER	
T ENGSTRÖM		739439	
ODKAND AV		AVDELNING	
C MATTSSON			
RITNINGSTYP			
TYPSEKTIONER			
TEKNIKKODER / INNEHÅLL			
T VÄGUTFORMNING OCH TRAFIK			
BESKRIVNING			
2+1 MED PARALLELL GC, ÖSTRA SIDAN GENOM VÄRMLANDSBRO			
SKALA		FÖRVALTNINGSNUMMER	
1:100		A1	
RITNINGSNUMMER		BLAD	NÄSTA BLAD
2 00 T 04 02			BET


Typsektion - E45
Befintlig passage och bank
över järnväg

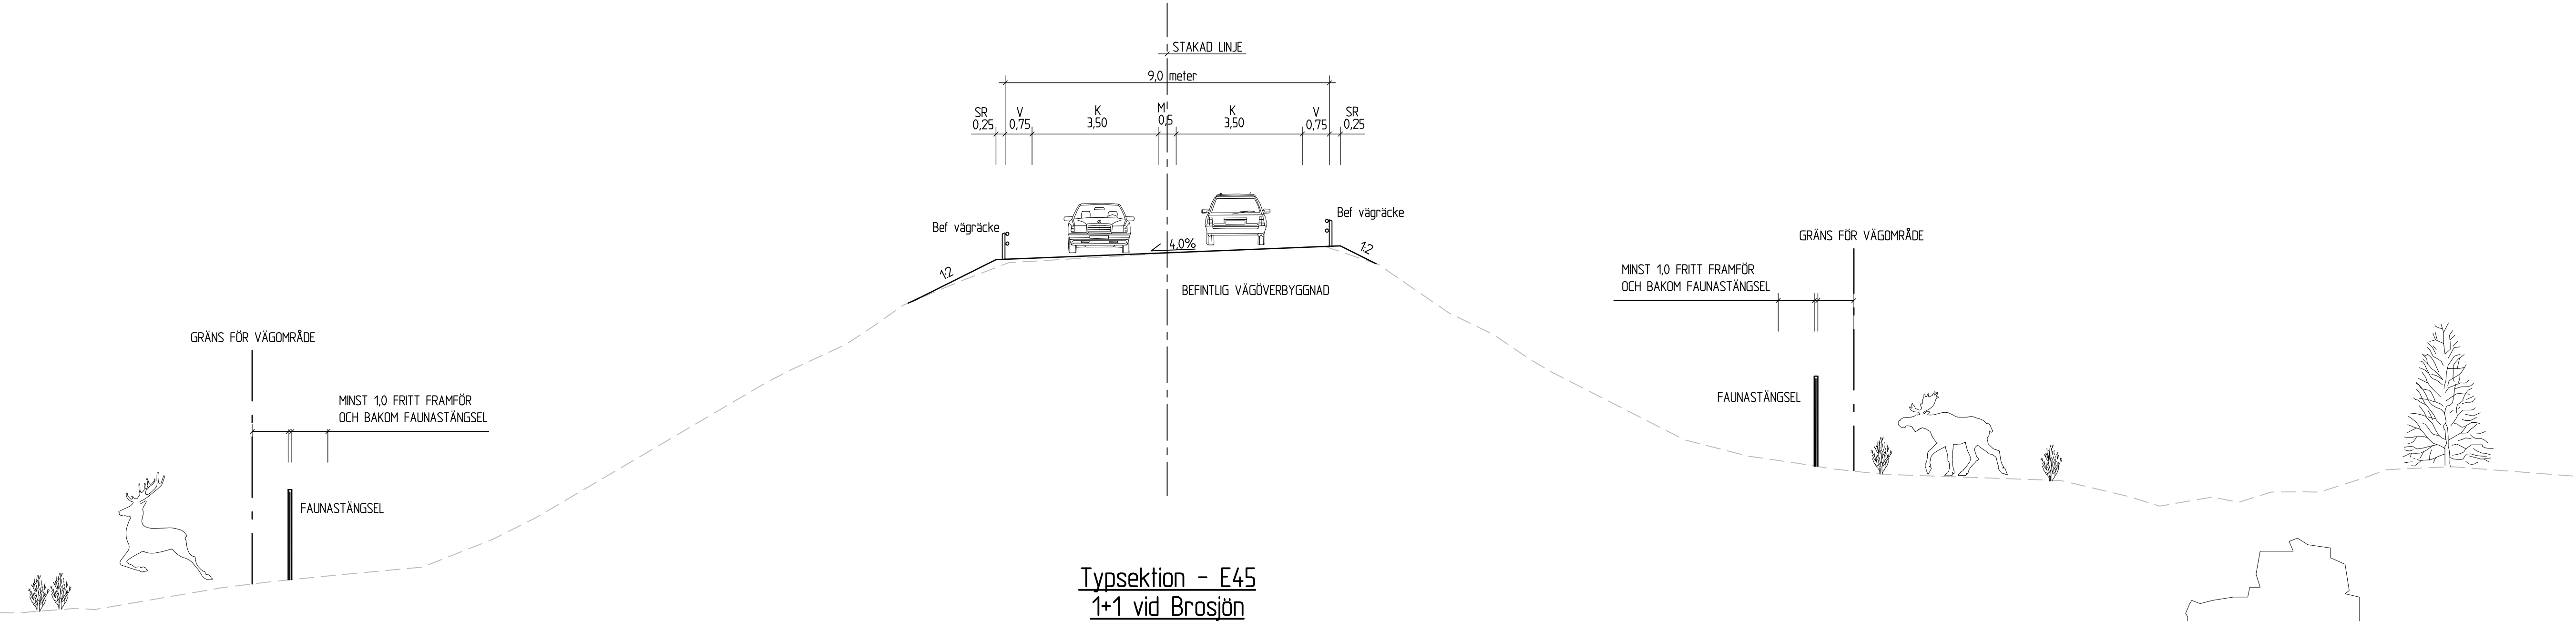


Typsektion - E45
1+1 vid Brosjön

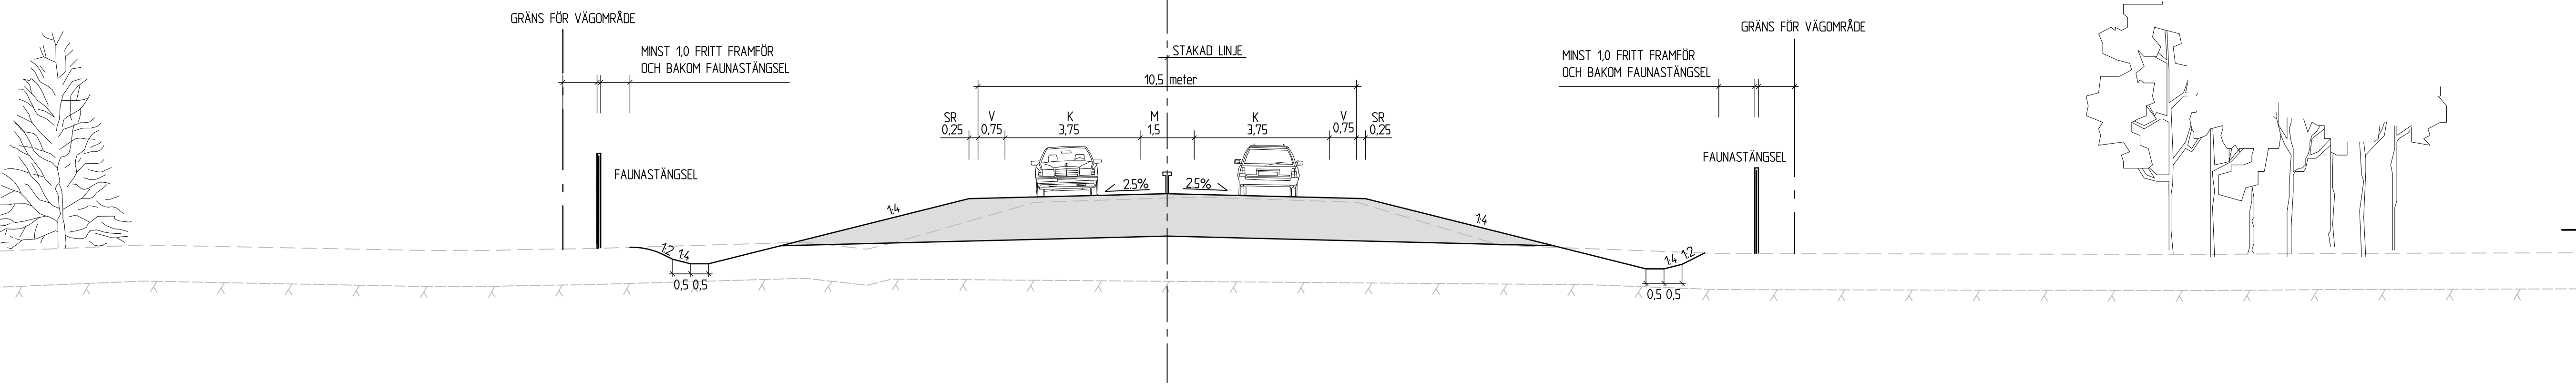

Typsektion - Parallellväg Oxåsen-Hög

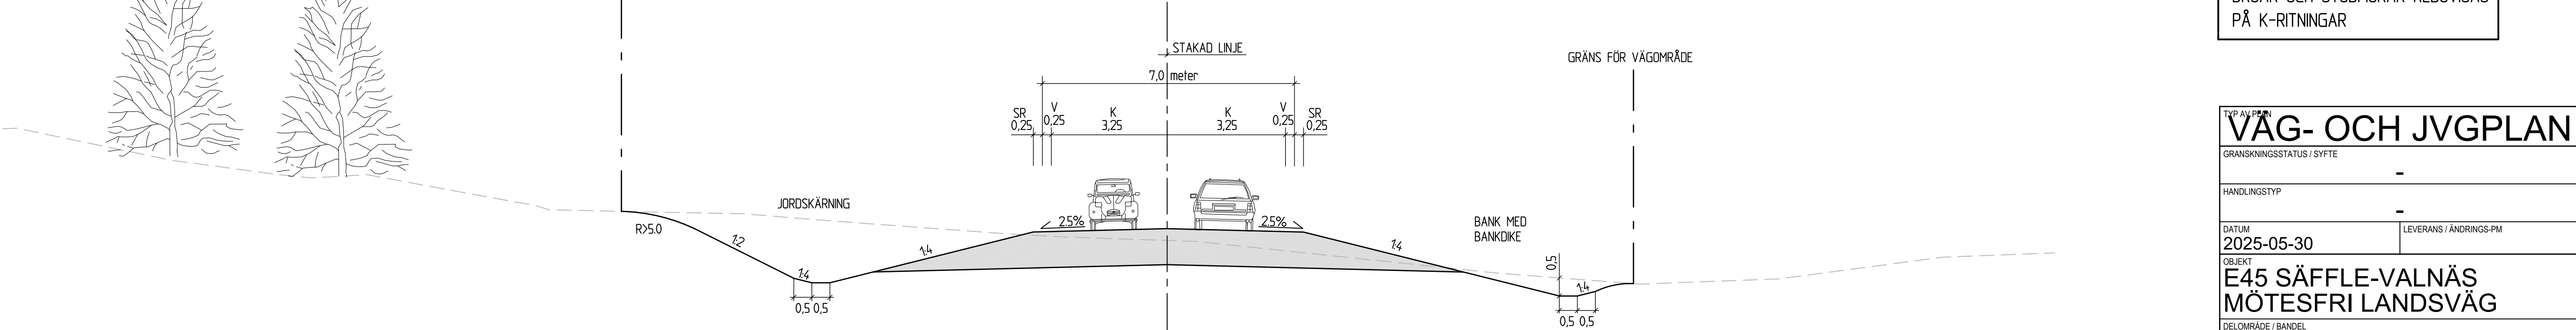

Typsektion - Enskild väg

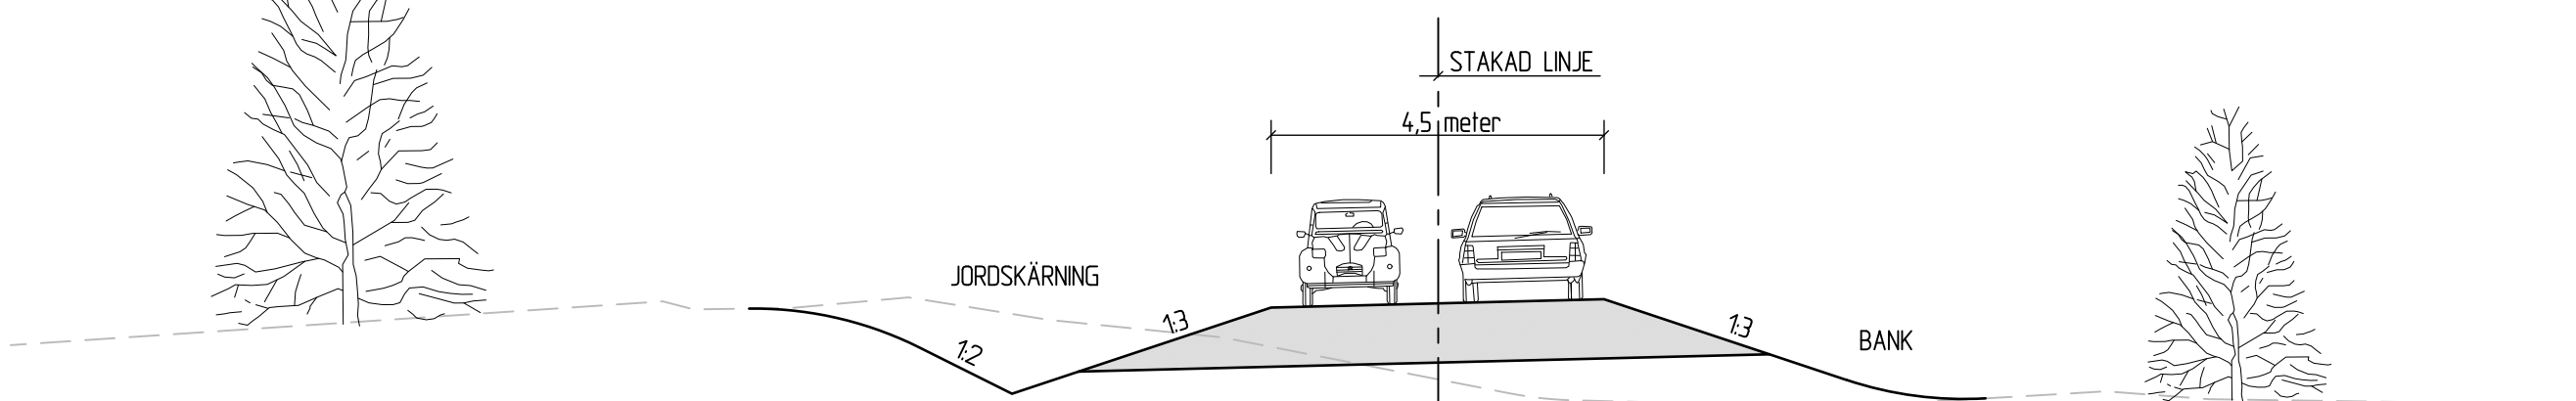


BROAR OCH STÖDMURAR REDOVISAS
PÅ K-RITNINGAR


TYP AV PLAN			
VÄG- OCH JVGPLAN			
GRANSKNINGSSTATUS / SYFTE			
-			
HANDLINGSTYP			
-			
DATUM		LEVERANS / ÄNDRINGS-PM	
2025-05-30			
OBJEKT			
E45 SÄFFLE-VALNÄS			
MÖTESFRI LANDSVÄG			
DELOMRÅDE / BANDEL			
2 SÄFFLE-HAMMAR			
ANLÄGGNINGSGEL			
00 GEMENSAMT			
OBJEKTNUMMER / KM		KONSTRUKTIONSNUMMER	
155701			
BESTÄLLARE		LEVERANTÖR	
 TRAFIKVERKET		 AFRY	
SKAPAD AV		UPPDRAGSGNUMMER	
T ENGSTRÖM		739439	
GODKÄND AV		AVDELNING	
C MATTSSON			
RITNINGSTYP			
TYPSEKTIONER			
TEKNIKOMRÅDE / INNEHÅLL			
T VÄGUTFORMNING OCH TRAFIK			
BESKRIVNING			
1+1 VID BROSJÖN, VÄG 535 MOT HÖG			
ENSKILD VÄG			
SKALA		FÖRVALTNINGSNUMMER	
1:100			
RITNINGSNUMMER		BLAD	NÄSTA BLAD
2 00 T 04 03			BET



Vägområde med inskränkt vägrätt
vid bullerskydd

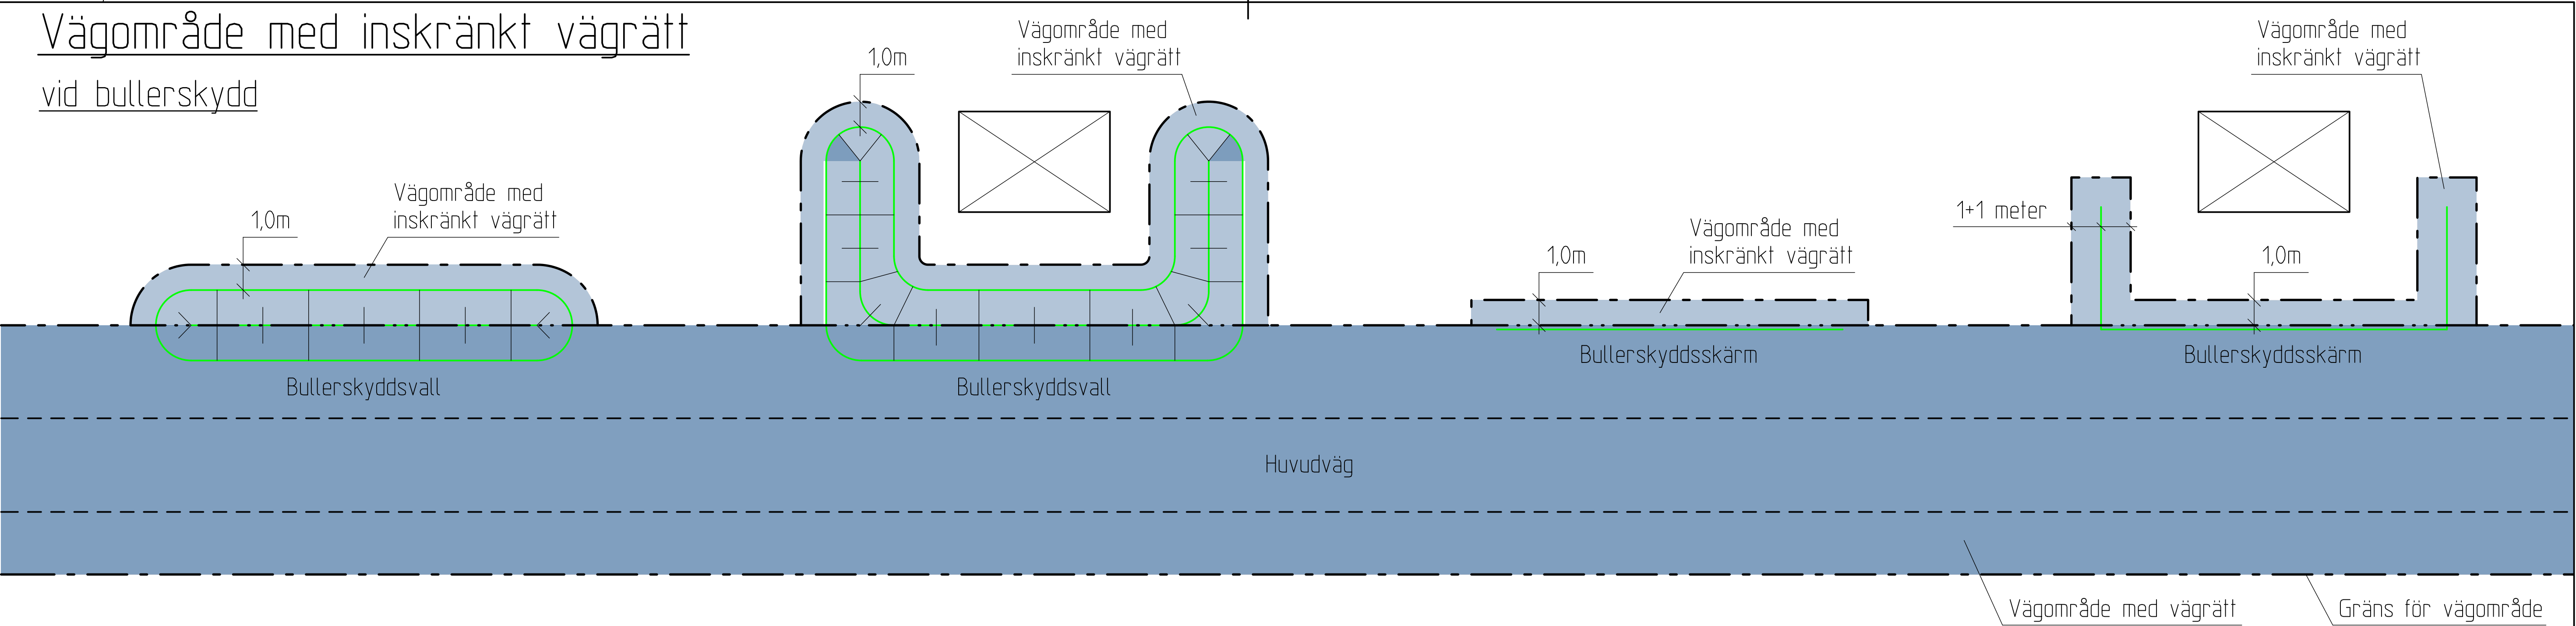

Vägområde med inskränkt vägrätt
vid indraget faunastängsel med grind

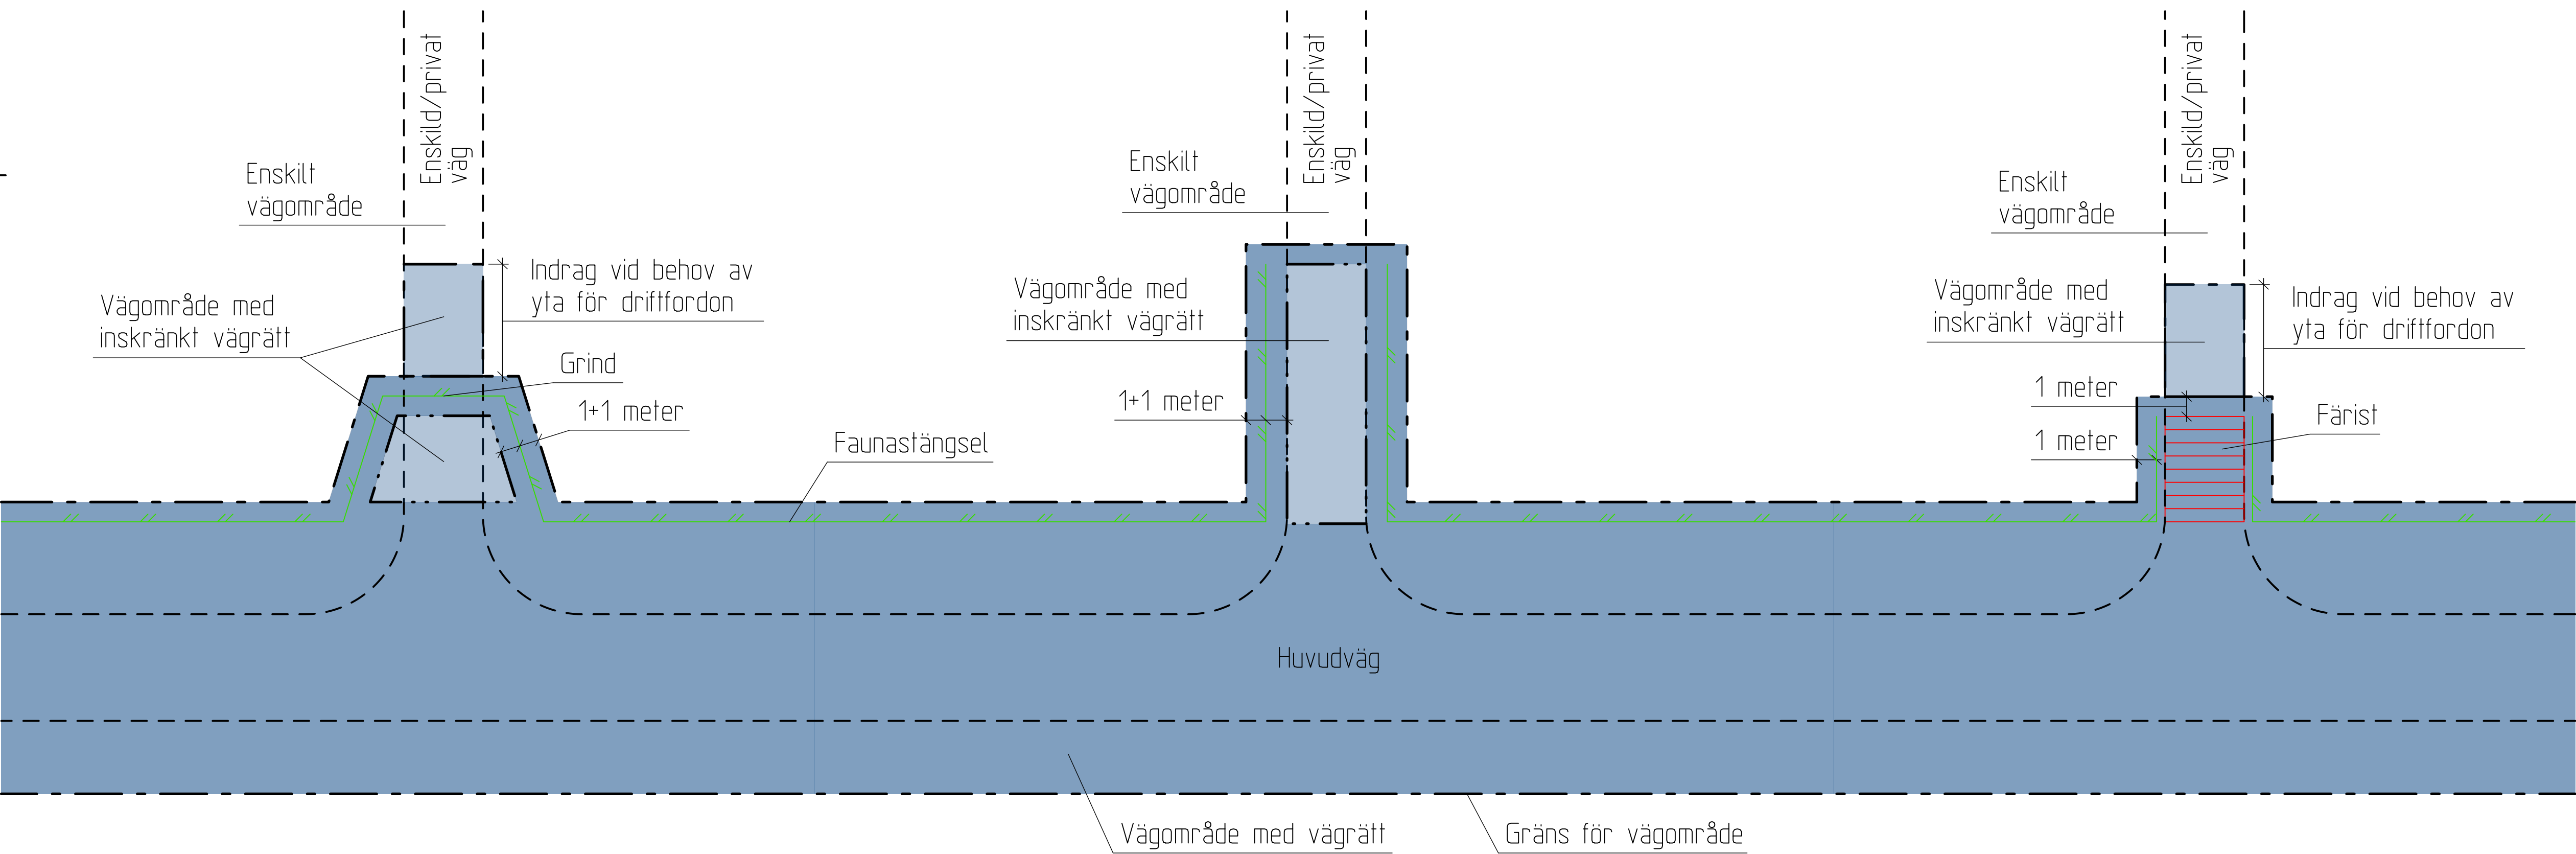

vid indraget faunastängsel som strut

vid färist

FÖRKLARINGAR

Inskränkt vägrätt innebär att väghållaren inte har full rätt att bestämma över markens användning eller att tillgodogöra sig material eller andra tillgångar ur marken.

Inom området med inskränkt vägrätt vid bullerskydd har fastighetsägaren rätt att nyttja marken för uppställning av lös egendom samt att plantera och sköta buskar eller annan lägre vegetation som inte påverkar bullerskyddets funktion eller väghållarens möjlighet att utföra drift och underhåll.

Inom området med inskränkt vägrätt vid indraget faunastängsel samt vid färisk har fastighetsägaren rätt att nyttja marken på ett sätt som inte påverkar väganordningens funktion eller väghållarens möjlighet att utföra drift och underhåll. Detta innebär till exempel att fastighetsägaren inte får sätta upp en vägbom inom området.

Beteckningar, utformning och beskrivningar i detalj enligt plankartor och planbeskrivning.

TYP AV PLAN VAG- OCH JVGPLAN			
GRANSKNINGSSTATUS / SYFTE -			
HANDLINGSTYP -			
DATUM 2025-05-30		LEVERANS / ÄNDRINGS-PM -	
OBJEKT E45 SÄFFLE-VALNÄS MÖTESFRI LANDSVÄG			
DELOMRÅDE / BANDEL 2 SÄFFLE-HAMMAR			
ANLÄGGNINGDEL 00 GEMENSAMT			
OBJEKTNUMMER / KM 155701		KONSTRUKTIONSNUMMER -	
BESTÄLLARE TRAFIKVERKET		LEVERANTÖR AFRY AFRY AB	
SKAPAD AV MIKAEL SOTO		UPPDRAGSGNUMMER 739439	
GODKÄND AV C MATTSSON		ÄNDRING -	
RITNINGSTYP TYPSEKTIONER			
TEKNIKOMRÅDE / INNEHÅLL T VÄGUTFORMNING OCH TRAFIK			
BESKRIVNING PRINCIPER FÖR MARKINTRÄNG VID BULLERSKYDDSATGÄRDER, FAUNASTÄNGSEL OCH FÄRIST			
SKALA -	FORMAT A1	FÖRVALTNINGSNUMMER -	
RITINGSNUMMER 2 00 T 04 04	BLAD -	NÄSTA BLAD -	BET -