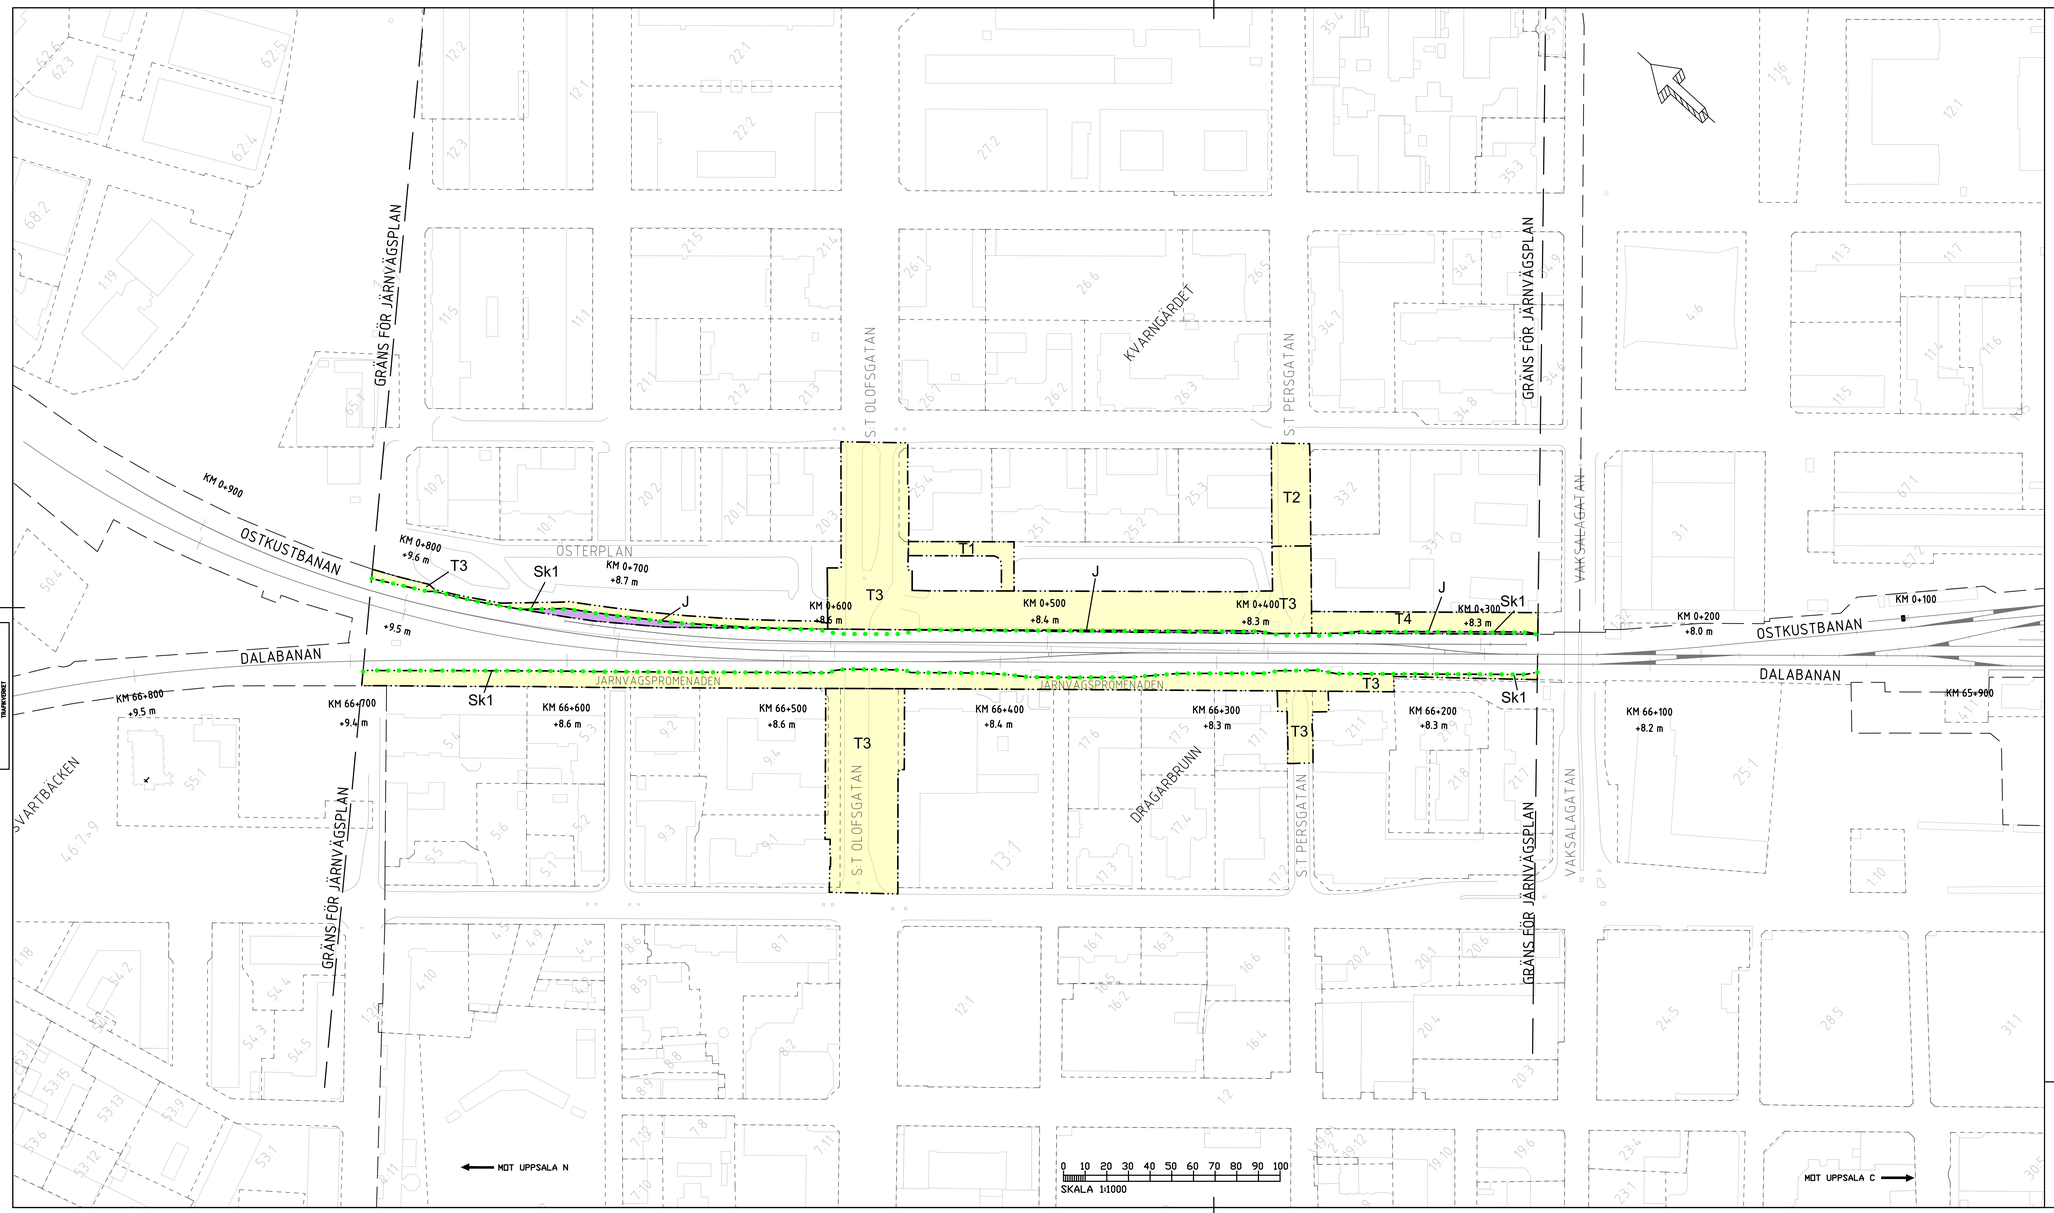

Denna ritning är Trafikverkets egendom, och upphovsrätt tillkommer TRAFIKVERKET enligt lag.

BETECKNINGAR

MARKANSPRÅK

J — NY JÄRNVÄGSMARK MED ÄGANDERÄTT

T — TILLFÄLLIG NYTTJANDERÄTT

GRÄNS FÖR JÄRNVÄGSMARK

AVGRÄNSNING MELLAN OLIKA TYPER AV MARKANSPRÅK

TILLFÄLLIG NYTTJANDERÄTT GÄLLER FRÅN BYGGSTART TILL 2 MÅNADER EFTER GODKÄND SLUTBESIKTNING

T1 – TILLFÄLLIG NYTTJANDERÄTT FÖR BYGGTRAFIK
T2 – TILLFÄLLIG NYTTJANDERÄTT FÖR BYGGTRAFIK MED ÅTKOMST FÖR RÄDDNINGSTJÄNST*
T3 – TILLFÄLLIG NYTTJANDERÄTT FÖR ETABLERING OCH TILLFÄLLIGA UPPLAG*
T4 – TILLFÄLLIG NYTTJANDERÄTT FÖR NEDTAGNING AV TRÄD
*MED ÅTKOMST FÖR BOENDE OCH VERKSAMHETER TILL ENTRÉER

VERKSAMHETER/ÅTGÄRDER SOM UNDANTAS FRÅN FÖRBUD ENLIGT MILJÖBALKEN

N1 – SKYLDIGHETEN ATT GÖRA ANMÄLAN FÖR SAMRÅD ENLIGT (12:6) MB GÄLLER INTE FÖR DE VERKSAMHETER OCH ÅTGÄRDER SOM BEHÖVS FÖR ATT BYGGA JÄRNVÄGEN OCH SOM FASTSTÄLLS OCH INGÅR I JÄRNVÄGSMARK ELLER OMRÅDE FÖR TILLFÄLLIGT NYTTJANDE.

SKYDDSÅTGÄRDER OCH FÖRSIKTIGHETSMÅTT

MARKERING ELLER AVGRÄNSNING AV SKYDDSÅTGÄRDER

Sk1 – SKYDDSÅTGÄRD I FORM AV STÄNGSEL (HÖJD: 2 METER RÖK)

ÖVRIGA BETECKNINGAR PÅ PLANKARTAN

NYA ANLÄGGNINGAR

000+000 +10.1m — NYTT SPÅR MED LÄNGDMÄTNING OCH HÖJDSÄTTNING

VÄXEL

ÖVRIGA BETECKNINGAR PÅ PLANKARTA

TRAKTGRÄNS

FASTIGHETSGRÄNS

6:1 — FASTIGHETSBETECKNING

1982–319:1 — RÄTTIGHETER

SVARTBÄCKEN — TRAKT

BILVÄG/GATA

SPÅR

DATUM FASTIGHETSKARTA: 2020–06–25
KOORDINATSYSTEM PLAN: SWEREF 99 18 00
HÖJD: RH2000

INFORMATIONSRUTA

ERBJUDANDE OM FASTIGHETSNÄRA ÅTGÄRDER FÖR FASTIGHETER SOM AVGRÄNSATS SOM BULLERBERÖRDA ÄR UNDER UTREDNING OCH REDOVISAS I GRANSKNINGSHANDLING.

TYP AV PLAN: JÄRNVÄGSPLAN

LEVERANTÖR: SWECO
TRAFIKVERKET

AVDELNING: | LEVERANS/GRANSKNING-PM:
UPPDRAGSNUMMER: 128018899 | KONSTRUKTIONSNUMMER:

TRAFIKSLAG: BANÖVERBYGGNAD
BESKAFFENHETSTYP / OBJEKTTYP: FÖR FASTSTÄLLELSE
HANDLINGSTYP: SAMRÅDSHANDLING
DELOBJEKTTYP: SPÅR, SPÅRVÄXEL

UPPSALA PLANSKILDA KORSNINGAR
OSTKUSTBANAN

ELEKTRONISK FIL: 66 +150 – 66 +695 | BANDEL: 429
BETECKNINGSNUMMER PROJEKT:

PLANKARTA

RITAD AV: SWECO/F. SPJUT							
GRANSKAD AV: SWECO/C. SEPPELIN							
VERIFIERAD AV: C. BERGLUND	DATUM: 2020-11-02	SKALA: 1:1000	FORMAT: A1F	BETECKNINGSNUMMER FÖRVALTNING: 34T0-00-110	BLAD: 001	SISTA BLAD: –	ANDR.

T:\Sweref\Data\Projekt\GPK\1429-00-110_001.dwg