

Denna ritning är Trafikverkets egendom. Allt obehörigt begärande av ritningen beivras enligt lag.
TRAFIKVERKET



TECKENFÖRKLARING

DATUM FASTIGHETSINDELNING: 2024-08-06
KOORDINATSYSTEM: SWEREF 99 15 45, RH2000


NYA ANLÄGGNINGAR

- 11X+X00 NY JÄRNVÄG MED LÄNGDMÄTNINGSSTRECK OCH LÄNGDANGIVELSE
- BRO
- PERSONSKYDDSTÄNGSEL
- TRUMMA
- NY JÄRNVÄG MED SLÄNT
- YY/YYY NY ALLMÄN VÄG MED LÄNGDMÄTNINGSSTRECK OCH LÄNGDANGIVELSE
- NY SERVICEVÄG MED SLÄNT
- NYTT DIKE
- TILLFÄLLIG NYTT JÄNDERÄTT. GÄLLER FRÅN BYGGSTART FRAM TILL TRE MÅNADER EFTER GODKÄND SLUTBESIKTNING

ÖVRIGA BETECKNINGAR

- BEFINTLIGT
- TRAKTGRÄNS
- FASTIGHETSGRÄNS
- FASTIGHETSBECKNING
- 31:2
- BEFINTLIGT SPÅR
- BEFINTLIG VÄG
- BÄCK, DIKE
- TRAFIKVERKET'S FASTIGHET FÖR JÄRNVÄGSÄNDAMÅL

ORIENTERINGSFIGUR MED BLADNUMMER

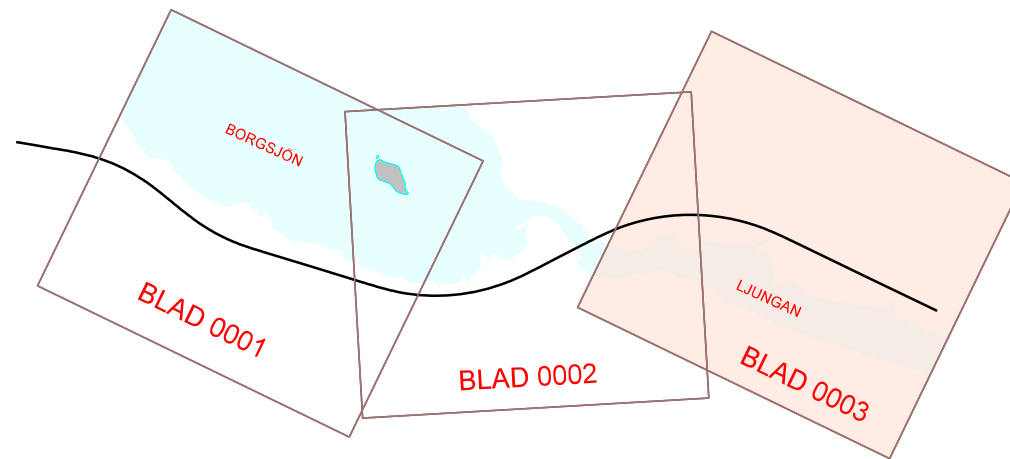

JÄRNVÄGSPLAN			
LEVERANTÖR		TEKNIKPROJEKT	
SWECO		TEKNIKÖVERGRIPANDE	
SKAPAD AV SWECO/SERRRY		GRÄNSNINGSTYP	
GRANSKAD AV SWECO/SELJER		SAMRÅDSHANDLING	
BEKÄND AV SWECO/SESAPP		ANLÄGGNINGSTYP	
DATUM 2025-10-09		PÅSKEDSTERMINER	
SKALA 1:2000		499+200 - 499+700	
FÖRMAT A1		RITNINGENUMMER	
1:2000		184550-00-310-00	
		BLAD 0003	
		NÄSTA BLAD	
		ANER	