




BREDDNING HÖGER INKL. MÖTESPLATS NORRGÅENDE

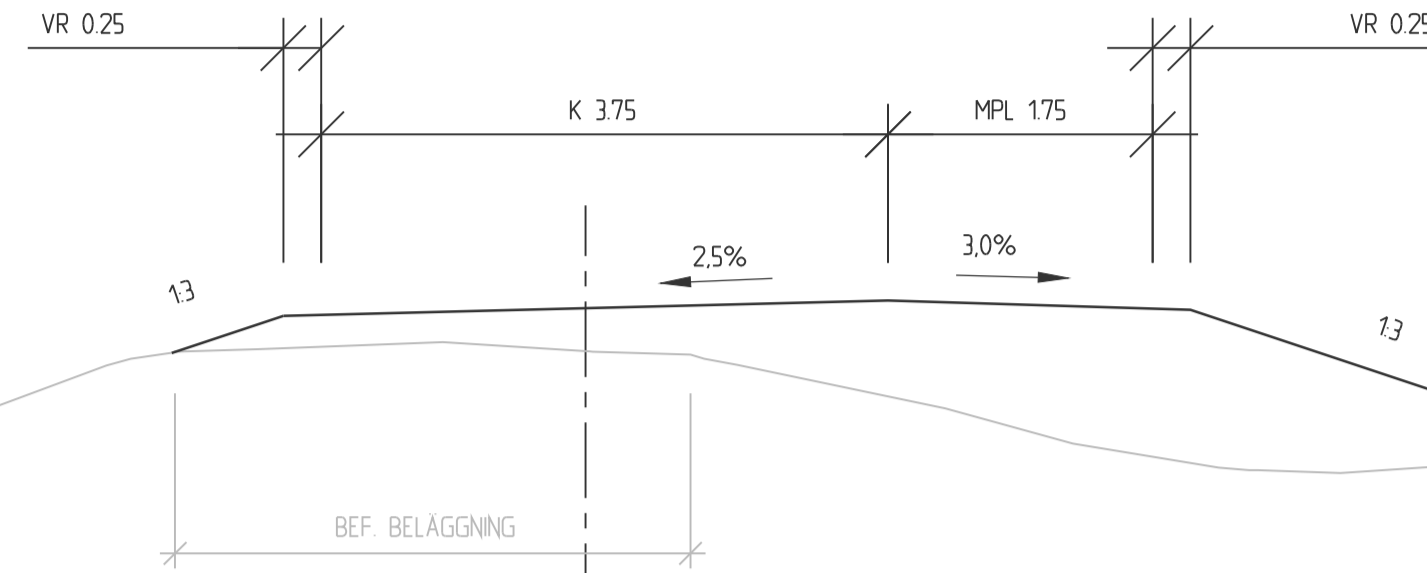


BREDDNING VÄNSTER INKL. MÖTESPLATS SÖDERGÅENDE

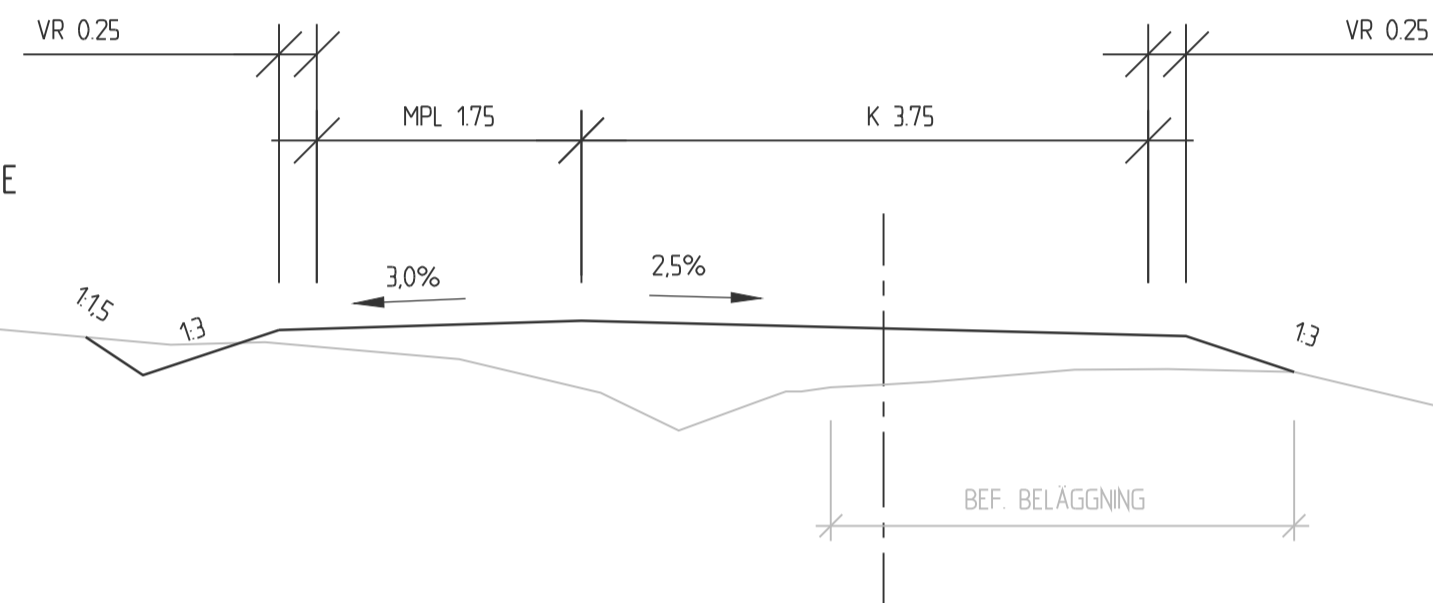


BREDDNING VÄNSTER PÅ BANK

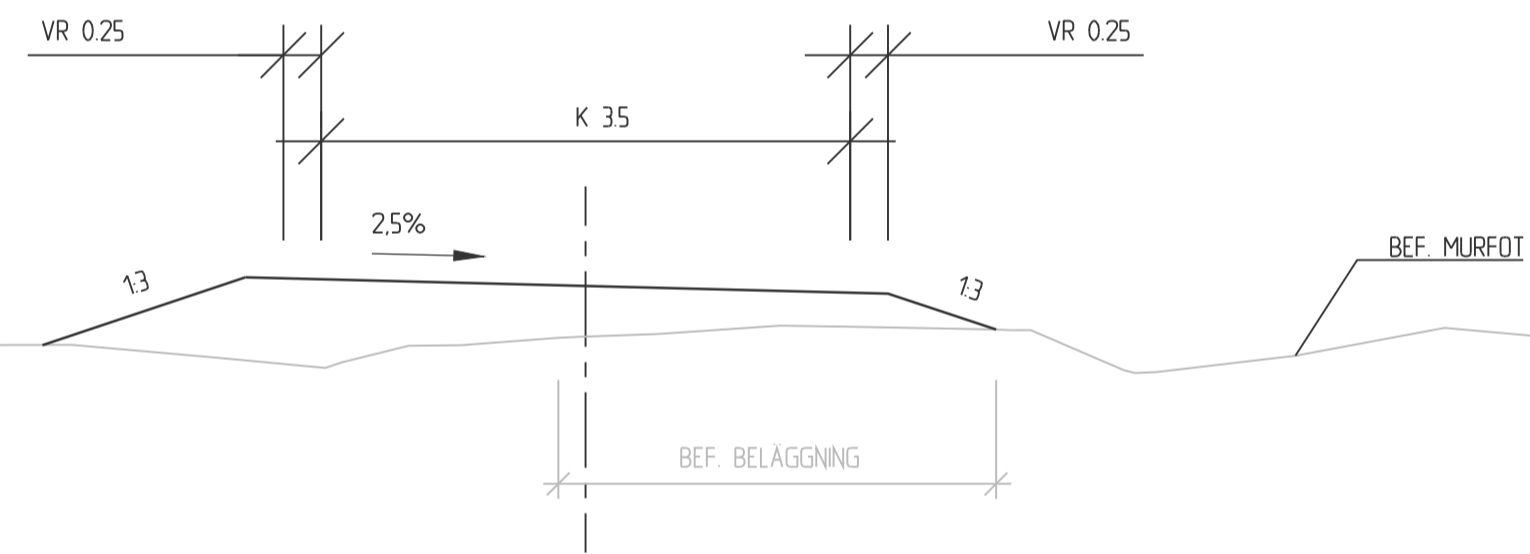

UTSKIFTNING, STENMUR PÅ BÅDA SIDOR

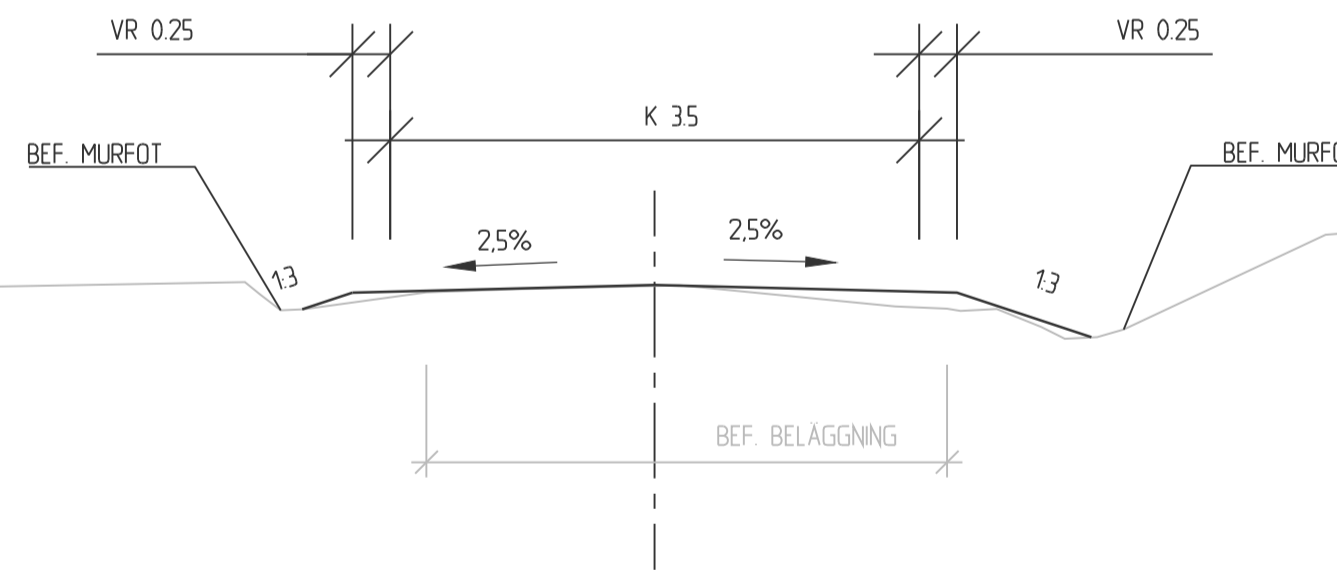

ÖVERGÅNG MELLAN BREDDNINGSSIDOR

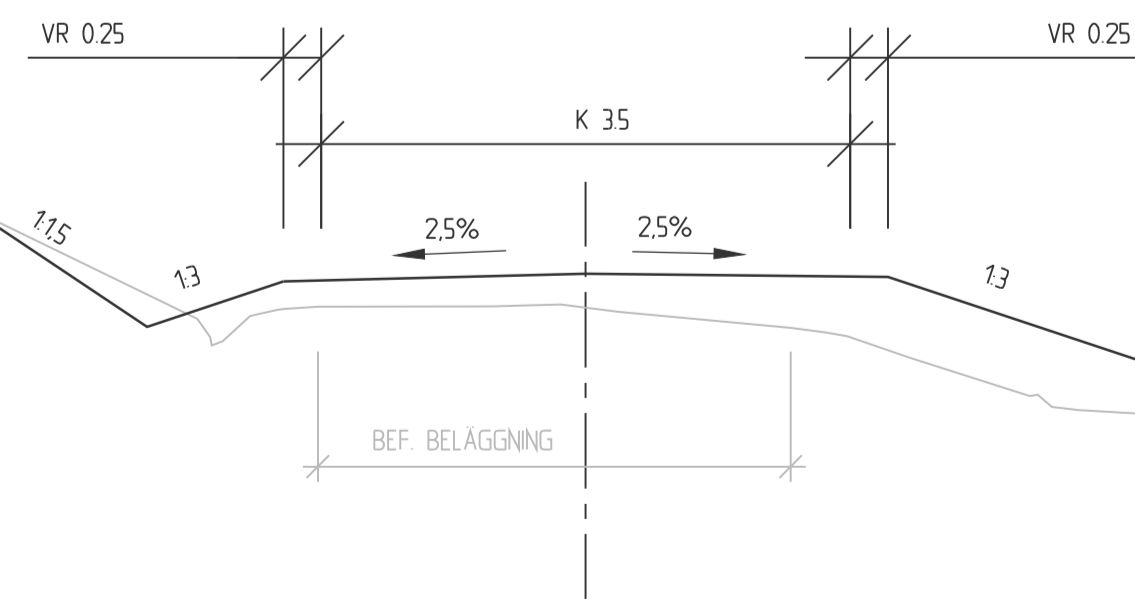

REV	ANT	ÄNDRINGEN AVSER	ODK	DATUM	VV DATUM	VV DIARENUMMER
VÄGPLAN			GRANSKNINGSHANDLING			
			E20, DELEN TOLLERED-INGARED			
			ALINGSÅS/LERUMS KOMMUN			
www.eqcgroup.se			SNIPÅSVÄGEN, KARRDALSVÄGEN			
UPPDRAGSANSVÄRIG			UPPDRAGSNUMMER			
J EKSTRÖM			4 013022			
KONSTR			FORMAT			
F JOHANSSON			A1			
GRANSK			SKALA			
J BREDBERG			1:50			
GÖTEBORG			OBJEKT NR			
2014-08-11			106595			
JONAS EKSTRÖM			RITNINGSNR			
			2 01 T 04 01			
			REV			



REF: V00001700001

Blings 1:50, 2014-08-11, 106595, 2 01 T 04 01, EQC GROUP