

ANVISNINGAR

Koordinatsystem
System i plan: SWEREF 99 12 00
System i höjd: RH 2000

FÖRKLARINGAR

Markanspråk
- - - - - Gräns för vägområde



Övriga beteckningar på plankartan

- - - - - Kommungräns
- - - - - Fastighetsgräns
- - - - - Traktgräns
- Ny väg, vägbanekanter, med längdmätning inkl. mötesplats
1/500
- Befintlig betagd väg
- Tillkommande betäggning för ny väg

Illustrationskarta

- HSP - Befintlig el - Högspänning, eledning ovan mark
- Befintlig trumma
- Befintlig tele- / etstolpe
- Ny trumma med nytt dike
- Intopp / Utlöpp
- Ny dräneringsledning
- Ny dagvattenbrunn samt anslutande ledning
- Ny nedstigningsbrunn samt anslutande ledning
- Ny tillsynsbrunn samt anslutande ledning
- Befintlig belysningsstolpe flyttas i nytt läge
- Befintlig belysningskabel, uppskalfat läge
- Befintlig luftledning, uppskalfat läge
- Befintlig belysningsstolpe/trastolpe
- Befintligt elskåp

KONNEKTION RITN 20110502

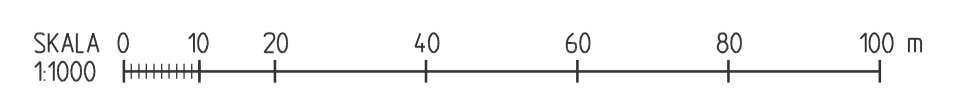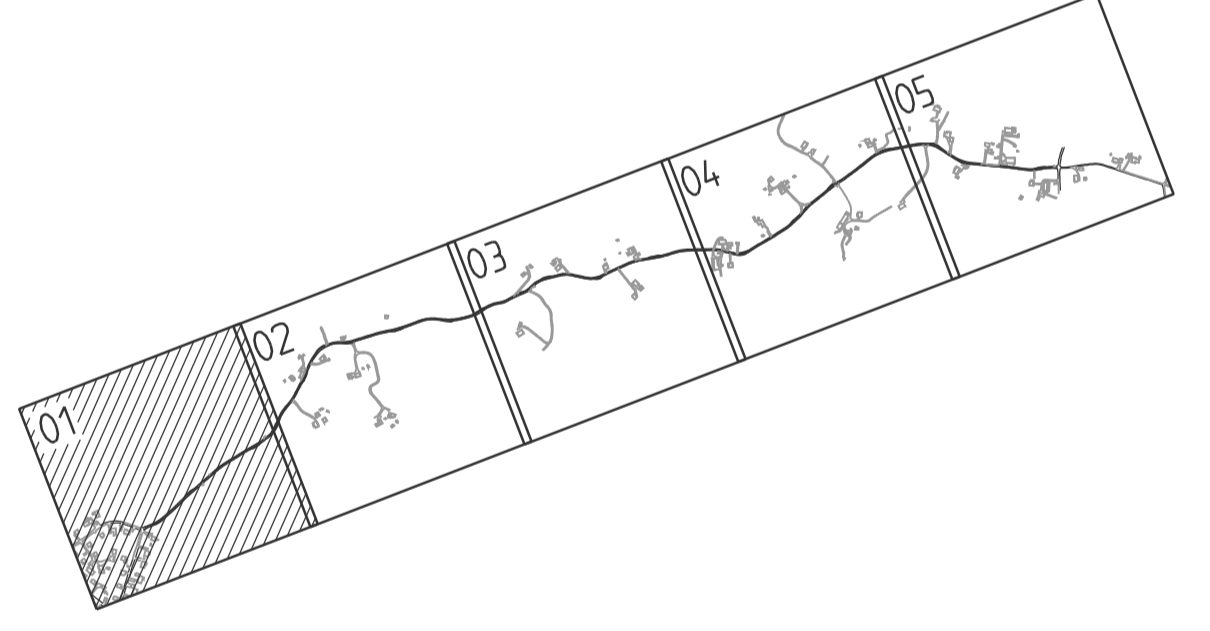

REV	ANT	ÄNDRING AVSER	ODD	DATUM	VV DATUM	VV DIARENUMMER
VÄGPLAN			GRANSKNINGSHANDLING			
			E20, DELEN TOLLERED-INGARED ALINGSÅS/LERUMS KOMMUN SNIPÅSVÄGEN, KARRDALSVÄGEN			
 www.eqcgroup.se			KM 0/000 - 0/440 PROJEKTAD AVVATTNING SAMT FLYTT BELYSNING			
UPPDRAGSANSVÄRD J EKSTRÖM			UPPDRAGSNUMMER 4 013022			
KONSTR F JOHANSSON			KONSTRUKTIONSR J BREDBERG			
GÖTEBORG JONAS EKSTRÖM			FÖRHÅLLNINGSSKALA A1 1:1000			
OBJEKT NR 106595			RITNINGSR 2 01 T 05 01			

Skala: 1:1000. Uppdragsnummer: 4013022. Ritningsnummer: 2014-08-11. Projekt: E20, delen Tollerød-Ingared, Alingsås/Lerums kommun, Snipåsvägen, Karrdalsvägen. Utgåva: 2014, 8/27/17:20