

ANVISNINGAR



Koordinatsystem
System i plan: SWEREF 99 12 00
System i höjd: RH 2000

FÖRKLARINGAR

- Markanspråk
- - - - - Gräns för vägområde
 - + - - - Kommungräns
 - - - - - Fastighetsgräns
 - - - - - Traktgräns
 - Ny väg, vägbanakanter, med längdmätning inkl. mötesplats
 - Befintlig belagd väg
 - Tillkommande beläggning för ny väg

Illustrationskarta

- HSP - - - - - Befintlig el - Högspänning, eledning ovan mark
- - - - - Befintlig trumma
- o - - - - - Befintlig tele- / etstolpe
- - - - - Ny trumma med nytt dike
- - - - - Intopp / Uttopp
- - - - - Ny dräneringsledning
- - - - - Ny dagvattenbrunn samt anslutande ledning
- - - - - Ny nedstigningsbrunn samt anslutande ledning
- - - - - Ny tillsynsbrunn samt anslutande ledning
- Befintlig belysningsstolpe flyttas i nytt läge
- Befintlig belysningskabel, uppskalfat läge
- Befintlig luftledning, uppskalfat läge
- Befintlig belysningsstolpe/traststolpe
- Befintligt elskåp

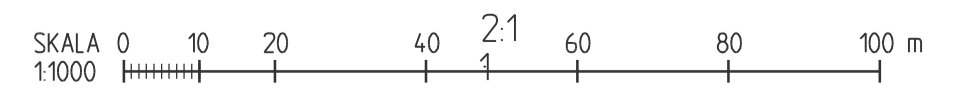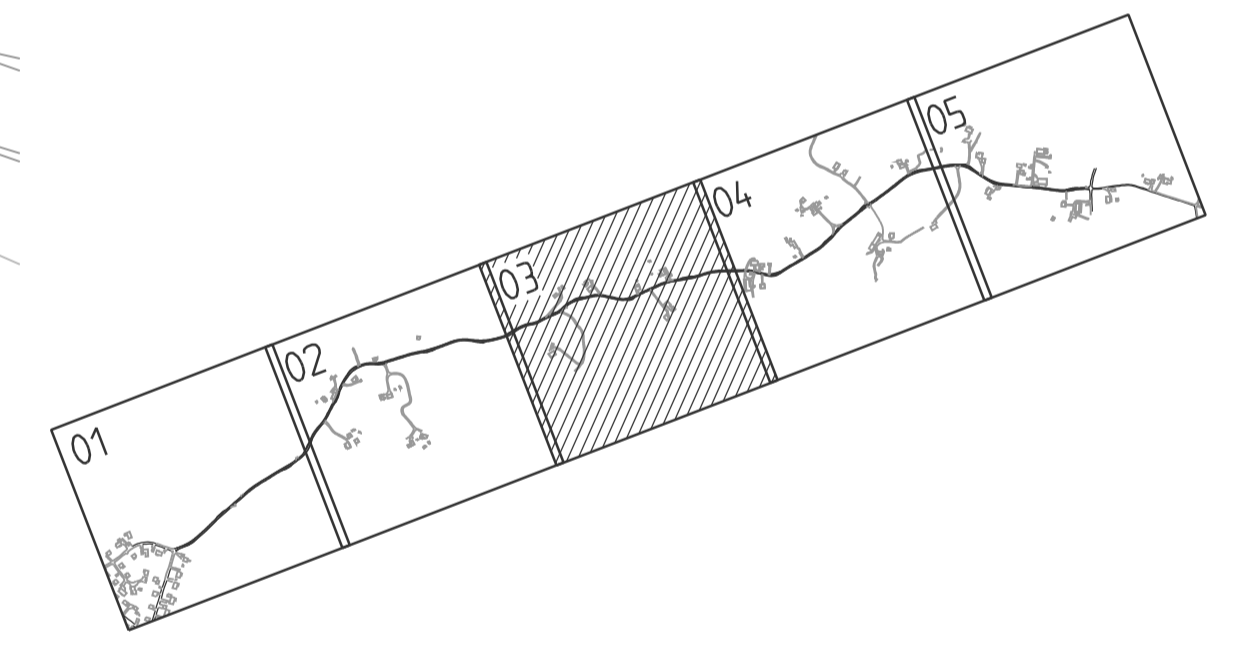

REV	ANT	ÄNDRINGEN AVSER	ODK	DATA	VV DATA	VV DIARENUMMER
VÄGPLAN			GRANSKNINGSHANDLING			
			E20, DELEN TOLLERED-INGARED ALINGSÅS/LERUMS KOMMUN SNIPÅSVÄGEN, KARRDALSVÄGEN			
			KM 1/090 - 1/700 PROJEKTERAD AVVATTNING SAMT FLYTT BELYSNING			
UPPDRAGSANSVARIG J EKSTROM			UPPDRAGSNUMMER 4 013022			
KONSTR F JOHANSSON			GRANSK J BREDBERG		KONSTRUKTIONSR FÖRHAT A1	
GÖTEBORG			2014-08-11		SKALA 1:1000	
JONAS EKSTROM			OBJEKT NR 106595		RITNINGSR 2 01 T 05 03	

KONNEKTION RITN 20110502

KONNEKTION RITN 20110504

Sveig, U:\013022\04_E20_Tollerad\proj\04\05\03\01\0503\01.dwg, Skapad av: Johansson, Fredrik, 2014, 9/09/13:2