TRAFIKVERKET

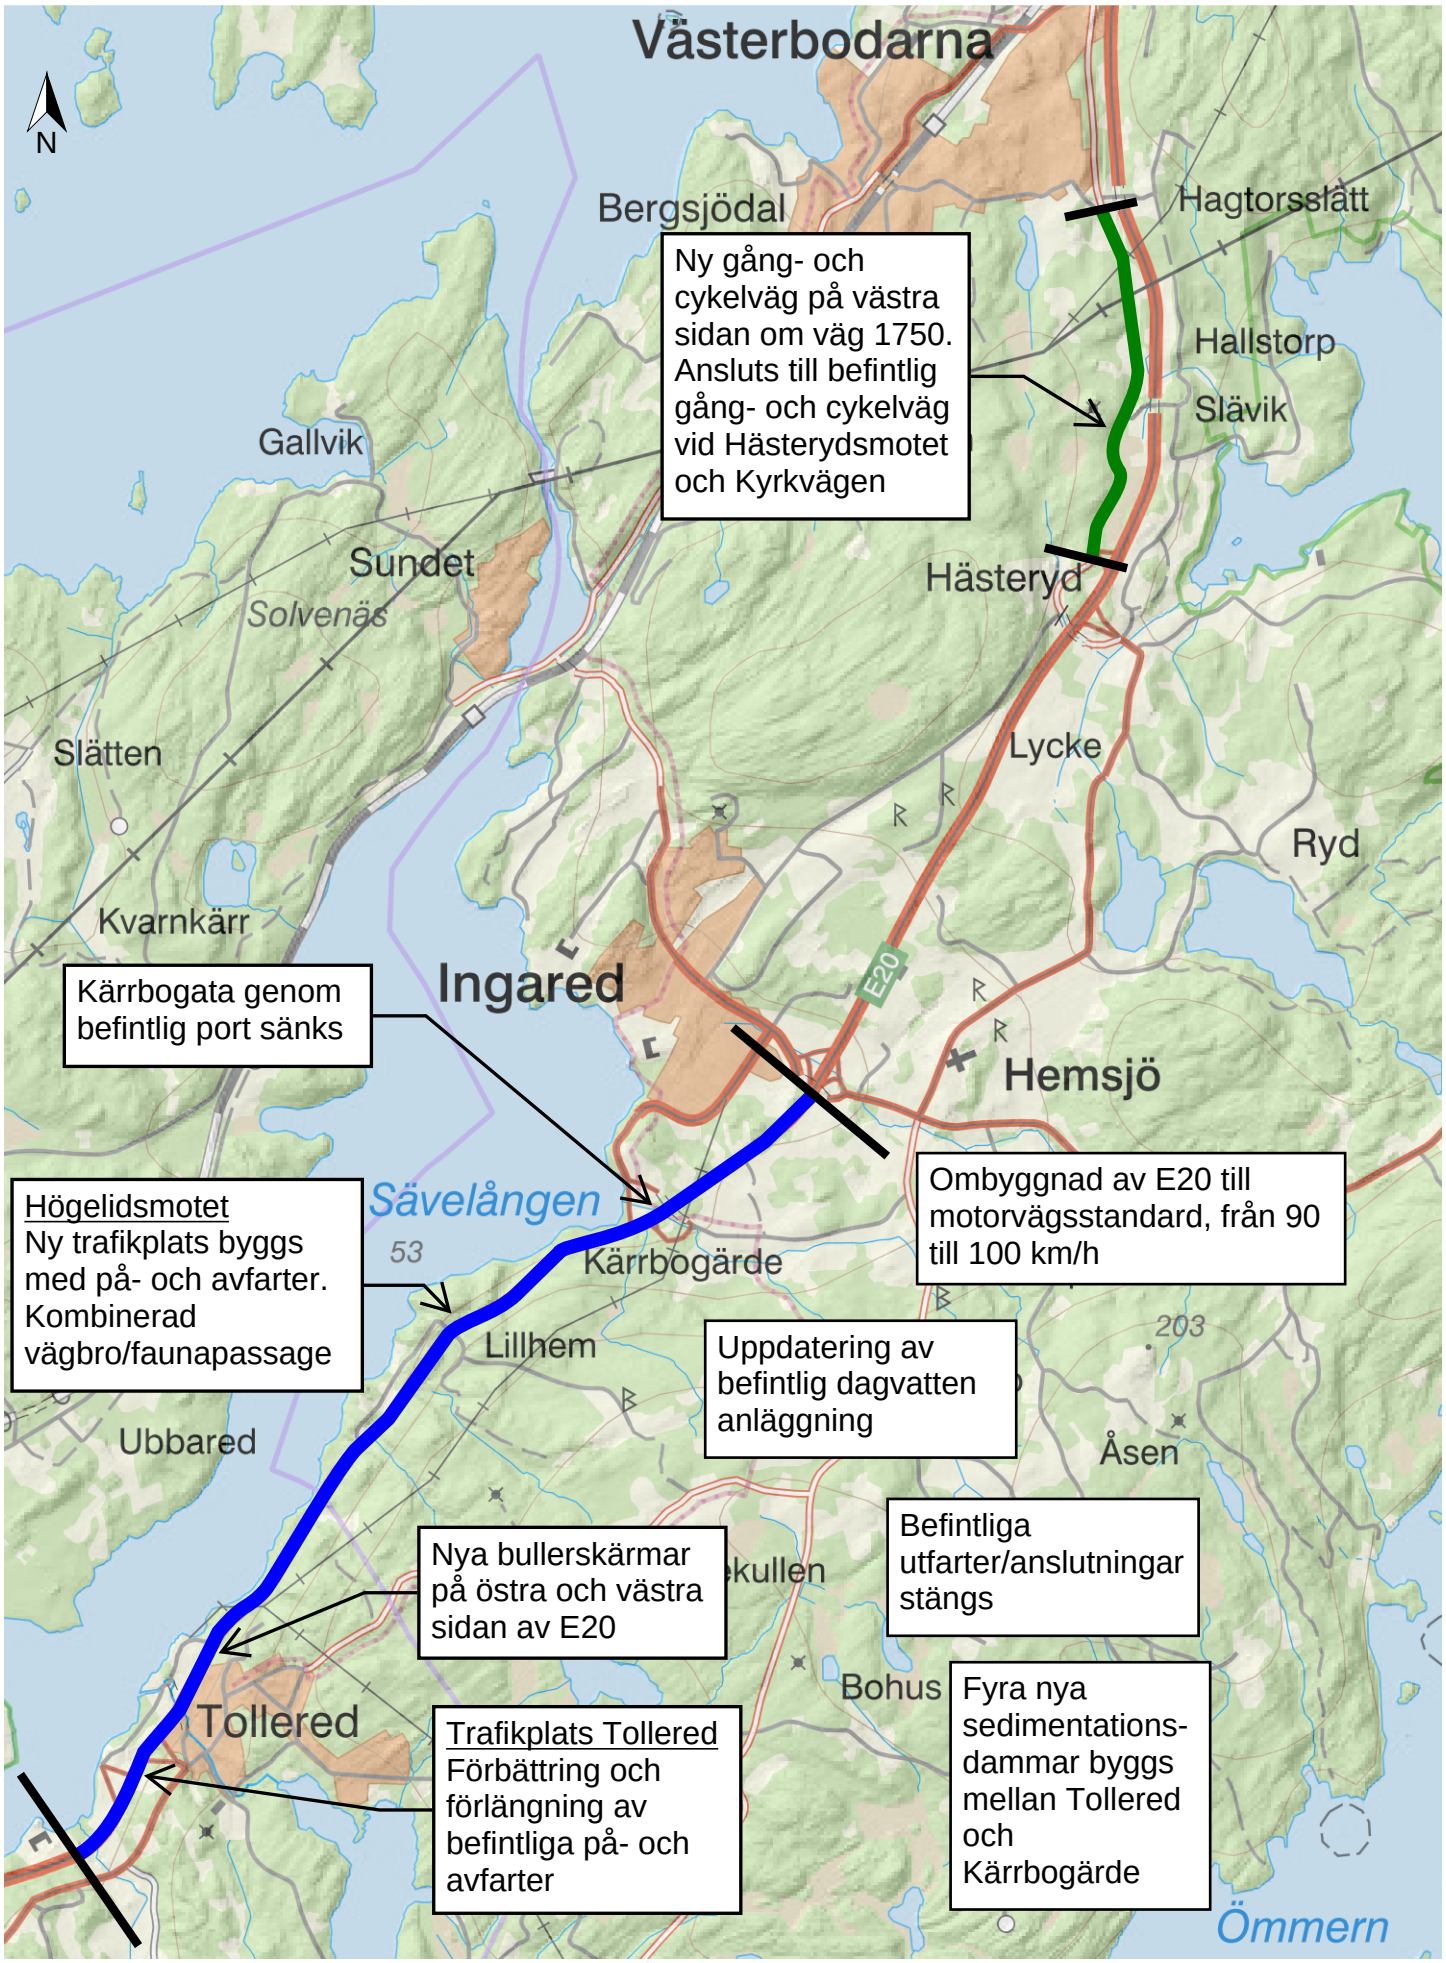

0 700 1400 2100 m

Skala 1:36 000, SWEREF 99 TM, RH 2000.

LANTMÄTERIET