ANMÄRKNING:

KOORDINATSYSTEM I PLAN: SWEREF 99 12 00
KOORDINATSYSTEM I HÖJD: RH 2000

RAMP 312

PROFIL: T312A001-CL
H-SKALA 1:1000
V-SKALA 1:100

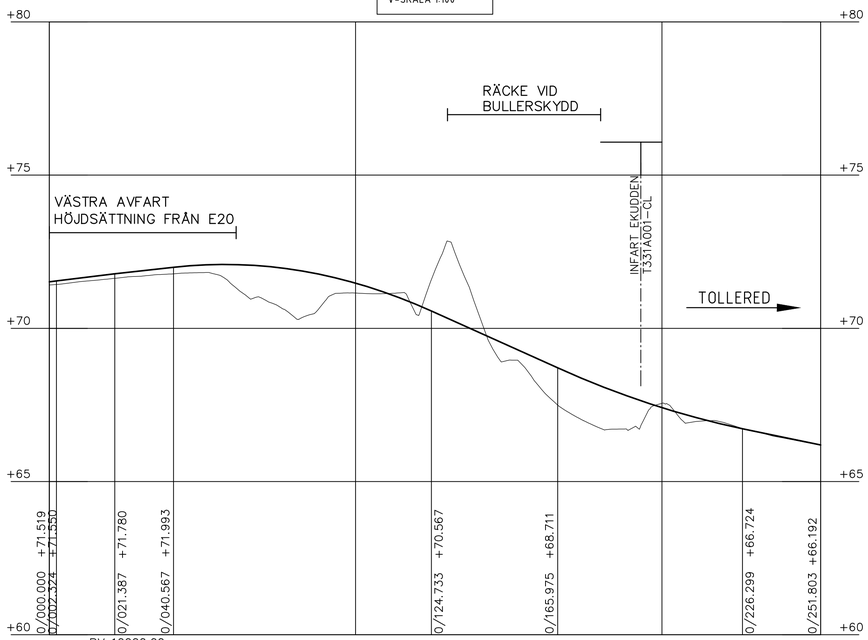

PROFILDATA	1.30%	1.11%	RV 1500.00			−4.50%	RV 2500.00			−2.09%	
PROFILLINJE	71.76	71.99	72.08	71.91	71.48	70.77	69.88	68.98	68.12	67.41	66.86	66.44
LÄNGDMÄTNING	0/100								0/200			
PLANDATA	R 822.19 L 11.34	A 136.36 L 22.62	A 30.74 L 23.05	R 41.00 L 33.12		R 31.00 L 73.45			A 27.28 L 24.01	A 48.99 L 24.00	R 100.00 L 30.64	R 99.00 L 9.58
TVÄRFALL HÖGER	5%	2,5%	0%	-2,5%	-5%							
TVÄRFALL VÄNSTER												
ÖVERBYGGNAD												
MARKSLAG												
JORDART												

RV 10000.00

0/000 0/032.99 0/056.99 0/090.12 0/163.77 0/187.57 0/211.57 0/242.22

RAMP 311

PROFIL: T311A001-CL
H-SKALA 1:1000
V-SKALA 1:100

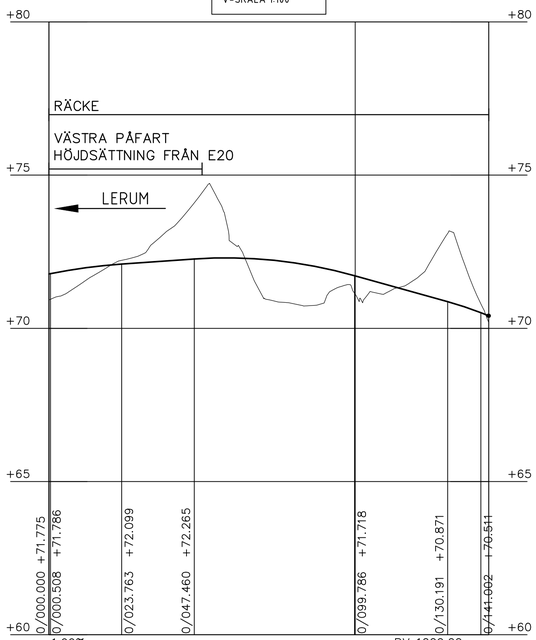

PROFILDATA	RV 1800.00	0.70%	RV 1500.00			−2.79%	
PROFILLINJE	72.07	72.21	72.30	72.14	71.71	71.15	70.55
LÄNGDMÄTNING	0/100						
PLANDATA	L 0.00	A 75.00 L 56.25	R 100.00 L 39.24			A 48.99 L 24.00	A 29.60 L 24.00	R 36.50 L 0.12
TVÄRFALL HÖGER	2,5%						
TVÄRFALL VÄNSTER	2,5%	0%	-2,5%				
ÖVERBYGGNAD							
MARKSLAG							
JORDART							

RV 1000.00

1.99%

0/000 0/017.45 0/032.45 0/056.23 0/095.48 0/119.48 0/138.78

METER
0 10 20 30 40 80

TYP AV PLAN	VÄGPLAN
GRANSKNINGSSTATUS / SYFTE	
HANDLINGSTYP	GRANSKNINGSHANDLING
DATUM	2018-03-29
LEVERANS / ÄNDRINGS-PM	
OBJEKT	E20, DELEN TOLLERED-INGARED LERUMS KOMMUN
DELOMRÅDE / BANDEL	TPL TOLLERED
ANLÄGGNINGDEL	GEMENSAMT
OBJEKTNUMMER / KM	106595
KONSTRUKTIONSNUMMER	
BESTÄLLARE	TRAFIKVERKET
LEVERANTÖR	ÅF INFRASTRUCTURE
SKAPAD AV	M HNATKOWSKI
UPPDRAGSNUMMER	71631203
GODKÄND AV	C STENBERG
AVDELNING	VoM
RITNINGSTYP	PROFIL
TEKNIKOMRÅDE / INNEHÅLL	VÄGUTFORMNING OCH TRAFIK
BESKRIVNING	RAMP 311 OCH 312
SKALA	1:1000 / 1:100
FORMAT	A1
FÖRVALTNINGSNUMMER	
RITNINGSNUMMER	3 00 T 03 01
BLAD	
NÄSTA BLAD	
BET	

PLOT: 2018-03-16 11:49 W:\71631203 - E20 TOLLERED-INGARED - 58566-\71631203 VP_FFU TRAFIKPLATS TOLLERED\02-CAD\3 ISKEDE, DELOMRÅDE 3\TNTRITDEF\300T0301DWG HNATKOWSKA ILONA

XREF: MODELL\T31202001 2017-06-13 21:55
MODELL\T31160301 2017-06-02 14:33

Lager: