




BREDDNING E20
(0/260)

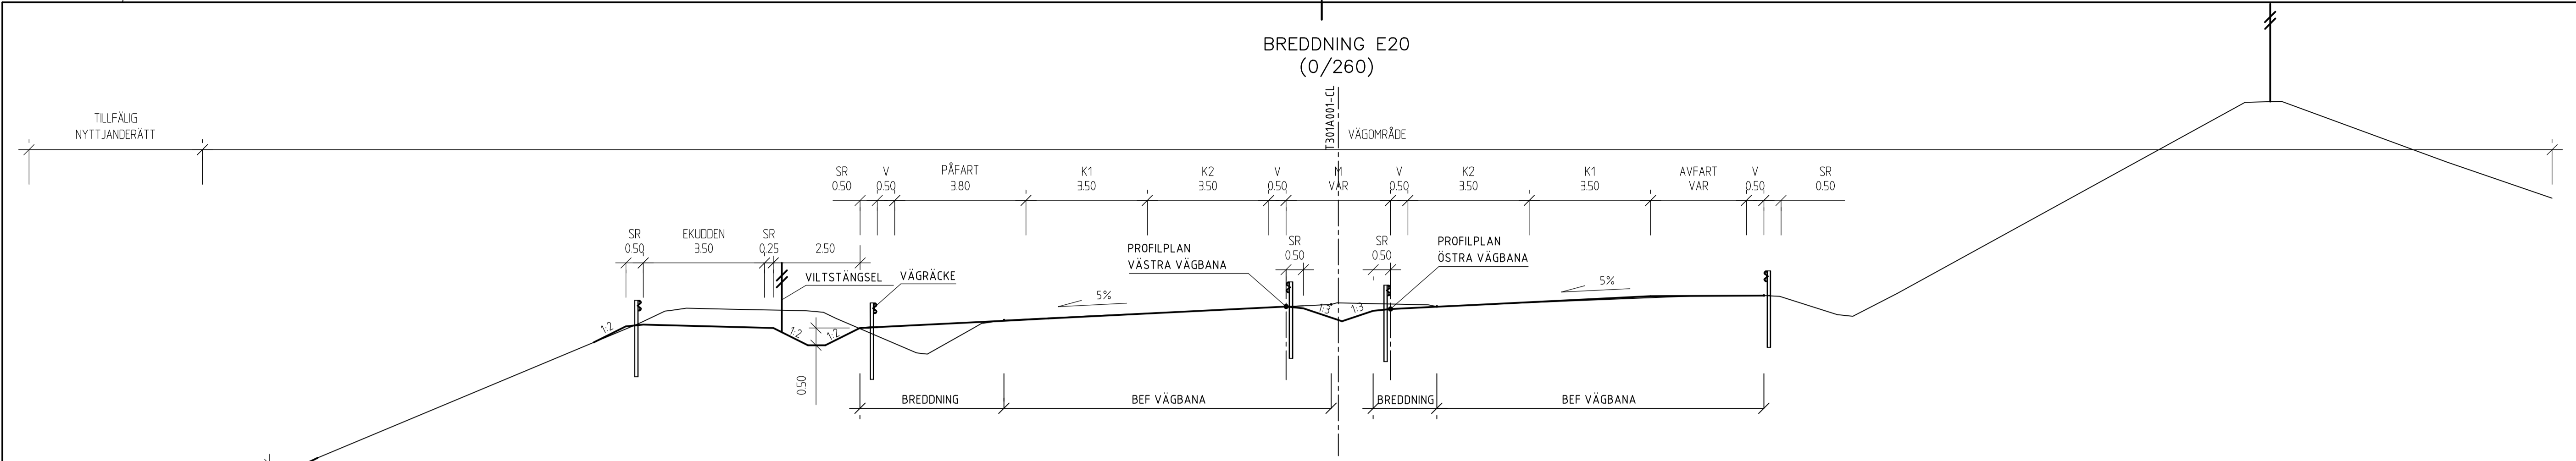


BREDDNING E20
(0/500)

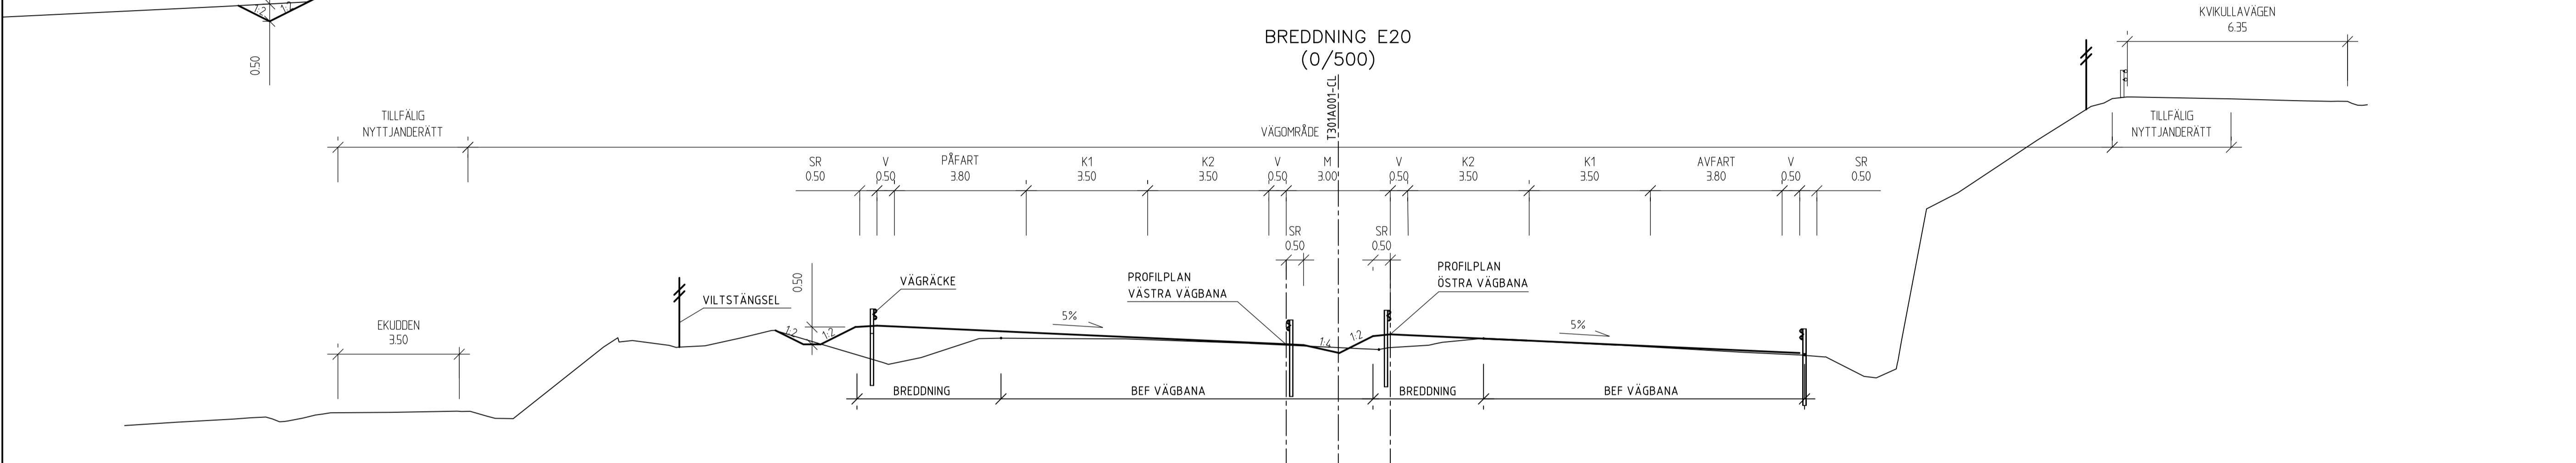

E20
(0/880)

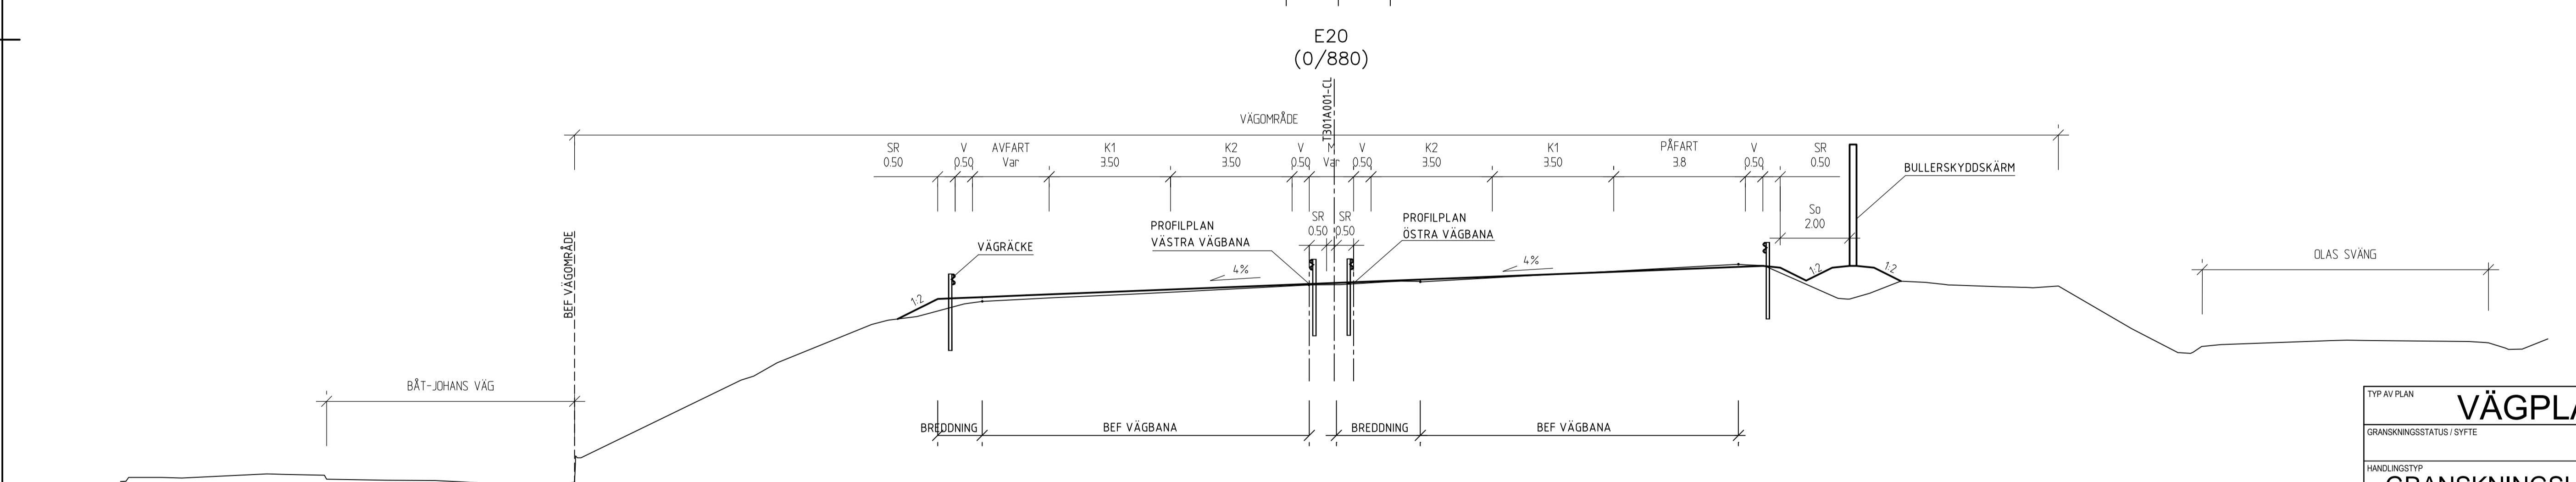

RAMP
(0/140)

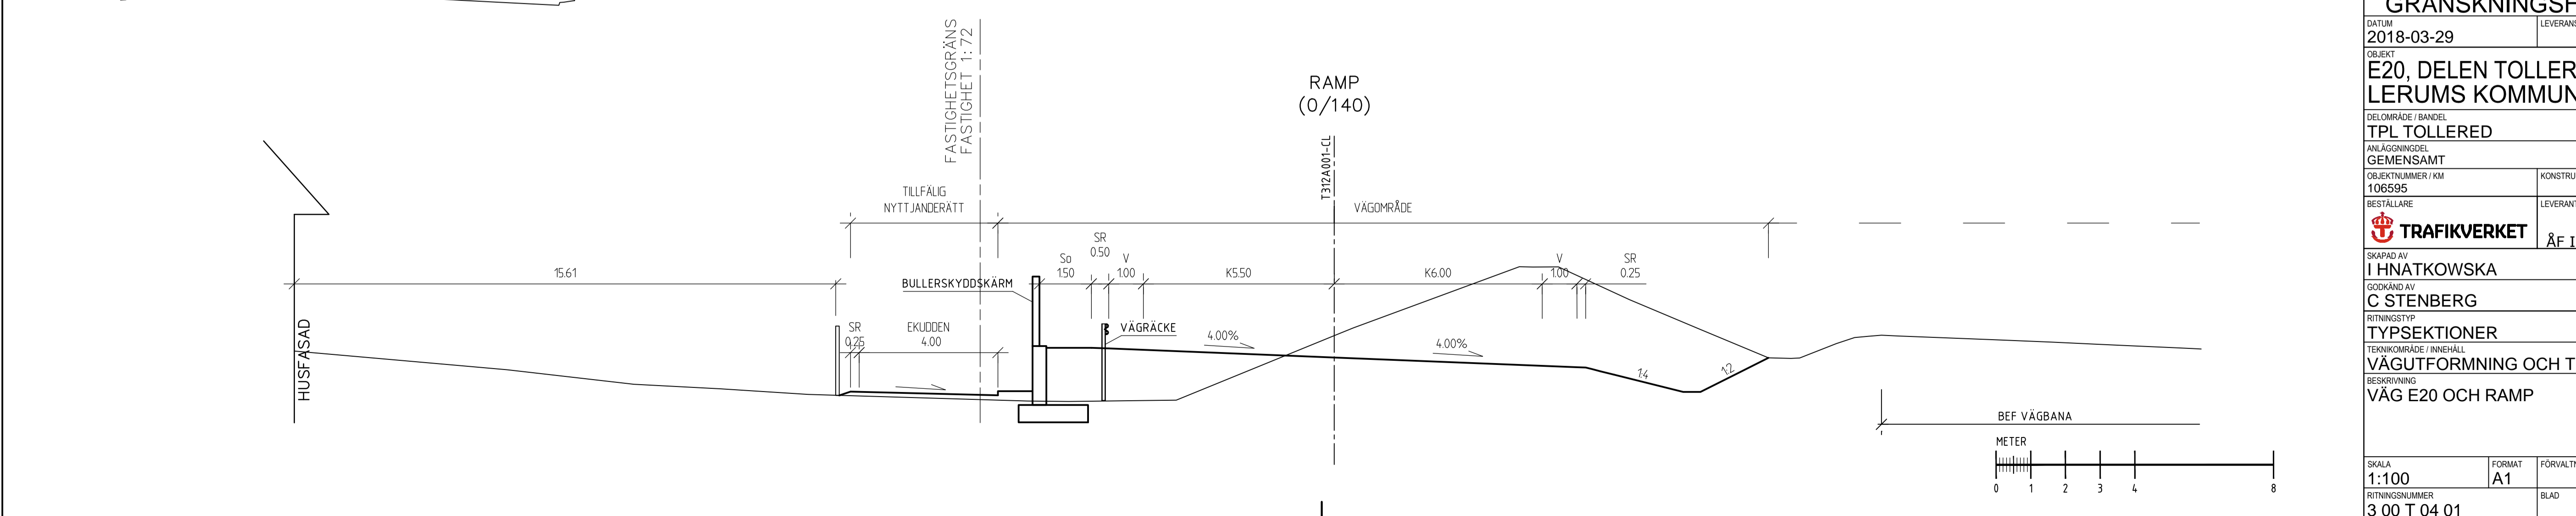

TYP AV PLAN		VÄGPLAN	
GRANSKNINGSSTATUS / SYFTE			
HANDLINGSTYP			
GRANSKNINGSHANDLING		LEVERANS / ÄNDRINGS-PM	
DATUM	2018-03-29		
OBJEKT	E20, DELEN TOLLERED-INGARED LERUMS KOMMUN		
DELOMRÅDE / BANDEL	TOLLERED		
ANLÄGGNINGSDEN	GEMENSAMT		
OBJEKTNUMMER / KM	106595	KONSTRUKTIONSNUMMER	
BESTÄLLARE	TRAFIKVERKET	LEVERANTÖR	ÅF INFRASTRUCTURE
SKAPAD AV	I HNATKOWSKA	UPPRAGSNUMMER	71631203
GODKÄND AV	C STENBERG	AVDELNING	VoM
RITNINGSTYP	TYPSEKTIONER		
TEKNIKOMRÅDE / INNEHÅLL	VÄGUTFORMNING OCH TRAFIK		
BESKRIVNING	VÄG E20 OCH RAMP		
SKALA	1:100	FORMAT	A1
RITNINGSNUMMER	3 00 T 04 01	FÖRVALTNINGSNUMMER	
BLAD		NÄSTA BLAD	BET

PLO: 2018-03-16 12:00 W:\71631203 - E20 TOLLERED-INGARED -58566-NYTTJANDERÄTT-FU TRAFIKPLANS TOLLERED\02-CA\N\T\TRAFIKPLANS\ISKED\DELOMRÅDE\NYTTJANDERÄTT\30010401DWG HNATKOWSKA LONA

REF: MODELL\3000\01 2017-06-22 11:16

Lager: