Denna ritning är Trafikverkets egendom. Allt obehörigt begagnande av ritningen bestraffas enligt lag.
TRAFIKVERKET

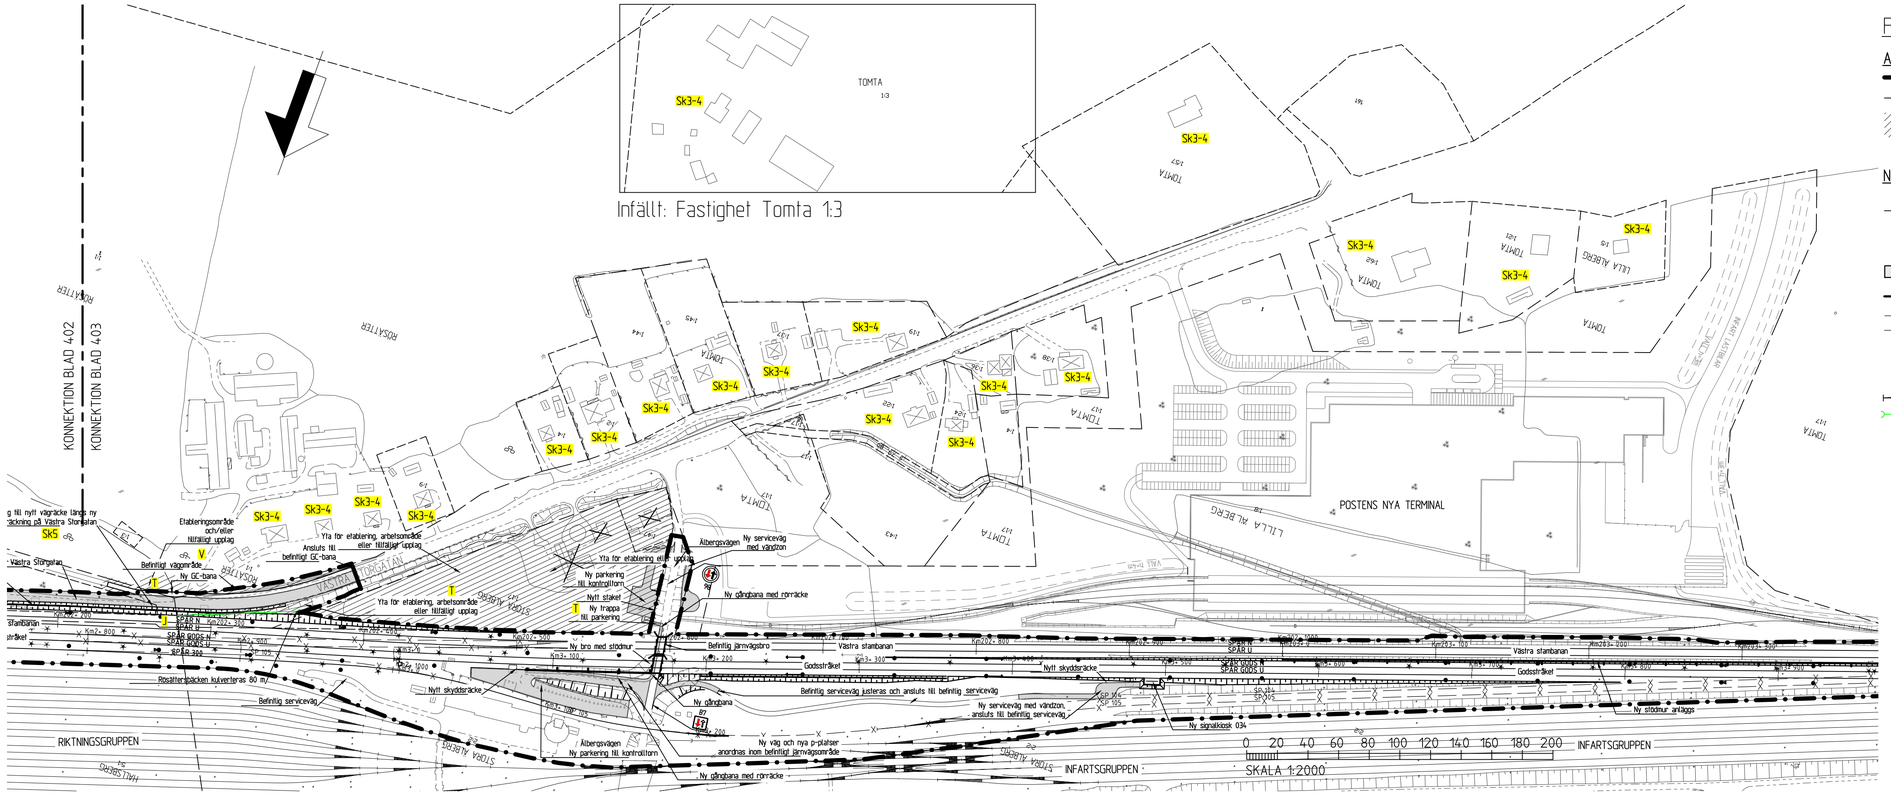

FÖRKLARINGAR

AVGRÄNSNING

- MARKANSPRÅK
- FASTIGHETSGRÄNS
- YTA FÖR ETABLERING, ARBETSOMRÅDE ELLER TILLFÄLLIGT UPPLAG

NYA ANLÄGGNINGAR

- 200+000 SPÅRLINJE MED LÄNGDMÄTNING
- KRÖN / FOT SLÄNT
- VÄG/SERVICEVÄG
- STÖDMUR
- SKYDDSRÄCKE
- BULLERSKYDDSSKÄRM
- SIGNALKIOSK / TEKNIKHUS
- KONTAKTLEDNINGS FUNDAMENT
- TREBENT STOLPE, 6-BULTS FUNDAMENT
- VÄXEL
- KULVERT/TRUMMA
- BULLERSKYDDSVALL

ROK = RÄLS ÖVERKANT

BEFINTLIGA ANLÄGGNINGAR

- BEFINTLIG BULLERSKYDD SOM RIVS
- BEFINTLIG HÄCK
- RIKTNINGSPIL VATTENDRAG
- BEFINTLIGT SPÅR SOM RIVS
- BEFINTLIGT KONTAKLEDNINGS FUNDAMENT SOM RIVS
- BYGGNAD
- BYGGNAD SOM RIVS

Sk3 ERBJUDANDE OM BULLERSKYDDSÅTGÄRDER UTANFÖR JÄRNVÄGSMARK I FORM AV FASADÅTGÄRD. ERBJUDANDET GÄLLER OM NÄRMARE UNDERSÖKNINGAR VISAR ATT ÅTGÄRD ERFORDRAS FÖR ATT RIKTVÄRDENA 30 dBA EKVIVALENTNIVÅ RESPEKTIVE 45 dBA MAXIMALNIVÅ INOMHUS INTE SKA ÖVERSKRIDAS.

Sk4 ERBJUDANDE OM BULLERSKYDDSÅTGÄRDER UTANFÖR JÄRNVÄGSMARK I FORM AV LOKALT SKYDD VID UTEPLATS. ERBJUDANDET GÄLLER OM NÄRMARE UNDERSÖKNINGAR VISAR ATT ÅTGÄRDEN ERFORDRAS FÖR ATT RIKTVÄRDENA 55 dBA EKVIVALENTNIVÅ RESPEKTIVE 70 dBA MAXIMALNIVÅ UTOMHUS VID UTEPLATS INTE SKA ÖVERSKRIDAS.

401	402	403	
405	406	407	404
408	409	410	

FASTSTÄLLELSEHANDLING
2016-03-24

REV	REVIDERINGEN AVSER	DATUM	KONSTRUERAD AV	GRANSKAD AV
-	-	-	-	-

ATKINS

GRANSKAD	E-L ALMÉR	UPPDRAGSNUMMER	2010856
GODKÄND	R TIMMERMAN	DATUM	2013-03-08
ENTREPRENAD NR	TRV2012/38155		

TRAFIKVERKET

(HALLSBERG)-(ÖREBRO C)
HALLSBERG - DEGERÖN
DUBBELSPÅRSFUNKTION FÖR GODSSTRÅKET GENOM HALLSBERG
ILLUSTRATIONSPLAN

SKEDE	JÄRNVÄGSPLAN
TEKNIKOMRÅDE	MARKANLÄGGNING
KM	202+200 - 203+300
SKALA	1:2000
RITNINGSNR PROJEKT	8510-11-150
BANDEL	417

KONSTRUERAD AV	GRANSKAD AV	FASTSTÄLLD AV	DATUM	FORMAT	RITNINGSNR FÖRVALTNING	BLAD	NÄSTA BL	REV
ATKINS/HOAH	G BERGLUND	J ÖHMAN	2013-03-08	A3FF		403	404	-