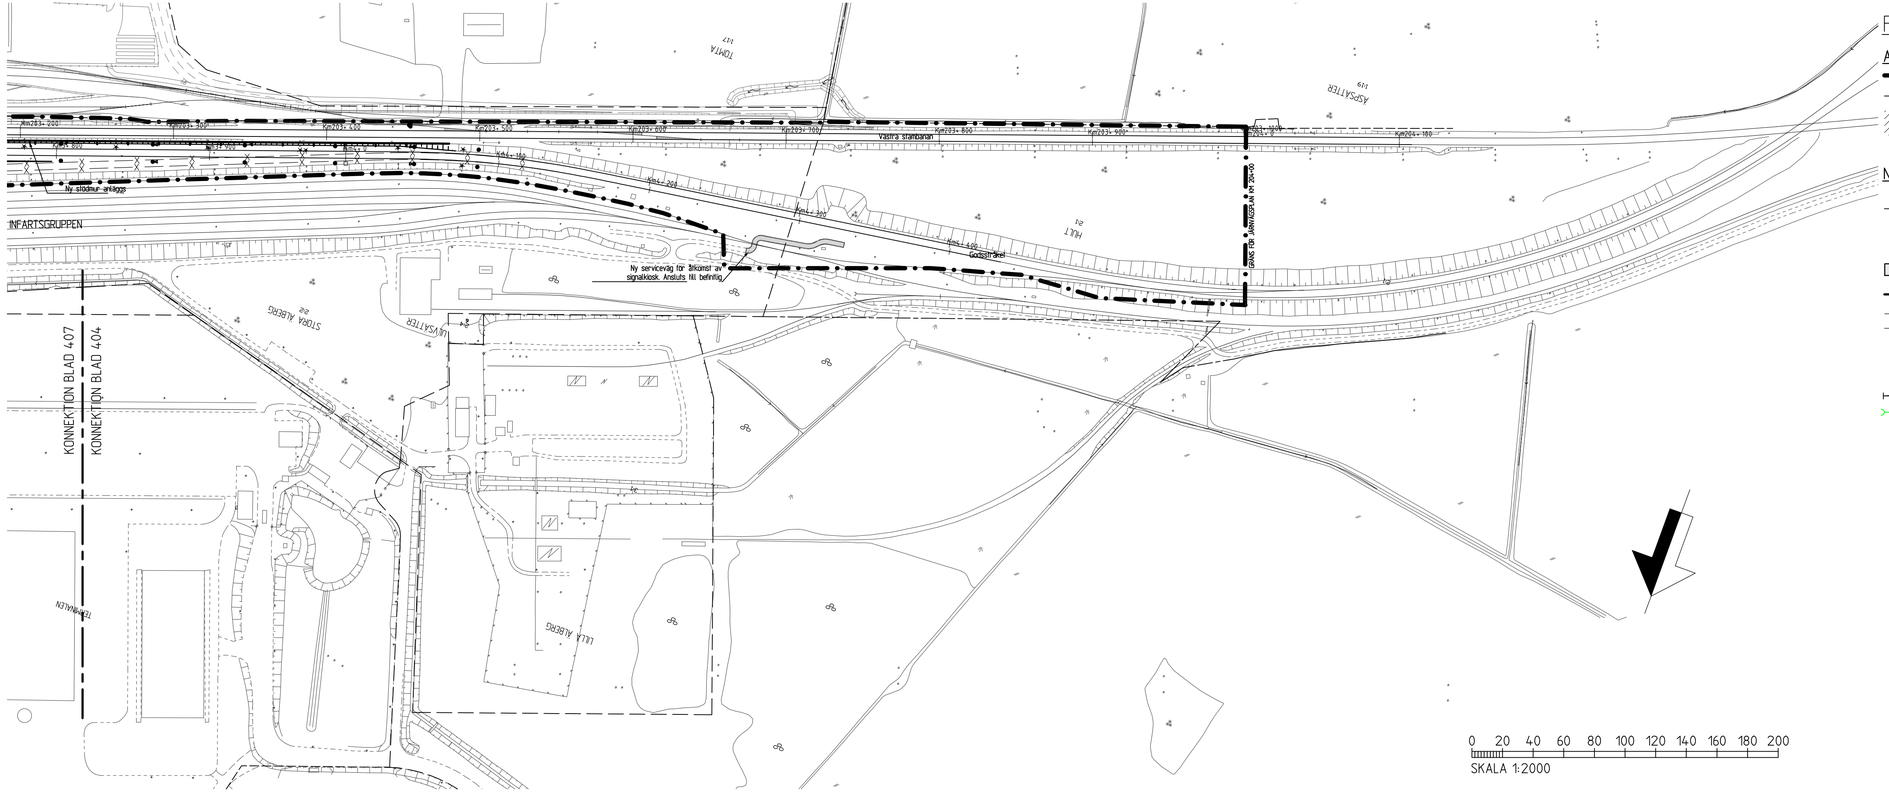

FÖRKLARINGAR

AVGRÄNSNING

- MARKANSPRÅK
- FASTIGHETSGRÄNS
- YTA FÖR ETABLERING, ARBETSOMRÅDE ELLER TILLFÄLLIGT UPPLAG

NYA ANLÄGGNINGAR

- 200+000 SPÅRLINJE MED LÄNGDMÄTNING
- KRÖN / FOT SLÄNT
- VÄG/SERVICEVÄG
- STÖDMUR
- SKYDDSRÄCKE
- BULLERSKYDDSSKÄRM
- SIGNALKIOSK / TEKNIKHUS
- KONTAKTLEDNINGS FUNDAMENT
- TREBENT STOLPE, 6-BULTS FUNDAMENT
- VÄXEL
- KULVERT/TRUMMA
- BULLERSKYDDSVALL

RÖK = RÄLS ÖVERKANT

BEFINTLIGA ANLÄGGNINGAR

- BEFINTLIG BULLERSKYDD SOM RIVS
- BEFINTLIG HÄCK
- RIKTNINGSPIL VATTENDRAG
- BEFINTLIGT SPÅR SOM RIVS
- BEFINTLIGT KONTAKTLEDNINGS FUNDAMENT SOM RIVS
- BYGGNAD
- BYGGNAD SOM RIVS

Sk3 ERBJUDANDE OM BULLERSKYDDSÅTGÄRDER UTANFÖR JÄRNVÄGSMARK I FORM AV FASADÅTGÄRD. ERBJUDANDET GÄLLER OM NÄRMARE UNDERSÖKNINGAR VISAR ATT ÅTGÄRD ERFORDRAS FÖR ATT RIKTVÄRDENA 30 dBA EKVIVALENTNIVÅ RESPEKTIVE 45 dBA MAXIMALNIVÅ INOMHUS INTE SKA ÖVERSKRIDAS.

Sk4 ERBJUDANDE OM BULLERSKYDDSÅTGÄRDER UTANFÖR JÄRNVÄGSMARK I FORM AV LOKALT SKYDD VID UTEPLATS. ERBJUDANDET GÄLLER OM NÄRMARE UNDERSÖKNINGAR VISAR ATT ÅTGÄRDEN ERFORDRAS FÖR ATT RIKTVÄRDENA 55 dBA EKVIVALENTNIVÅ RESPEKTIVE 70 dBA MAXIMALNIVÅ UTOMHUS VID UTEPLATS INTE SKA ÖVERSKRIDAS.

Denna ritning är Trafikverkets egendom. Allt obehörigt begagnande av ritningen bör vara enligt lag.
TRAFIKVERKET

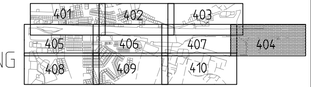

FASTSTÄLLELSEHANDLING
2016-03-24

REV	REVIDERINGEN AVSER	DATUM	KONSTRUERAD AV	GRANSKAD AV
-	-	-	-	-

ATKINS

GRANSKAD	UPPDRAGSNUMMER	ENTREPRENAD NR
E-L ALMÉR	2010856	TRV2012/38155
GODKÄND	DATUM	
R TIMMERMAN	2013-03-08	

TRAFIKVERKET

(HALLSBERG)-(ÖREBRO C)
HALLSBERG - DEGERÖN
DUBBELSPÅRSFUNKTION FÖR GODSSTRÅKET GENOM HALLSBERG
ILLUSTRATIONSPLAN

SKEDE	
JÄRNVÄGSPLAN	
TEKNIKOMRÅDE	
MARKANLÄGGNING	
KM	SKALA
203+200 - 204+000	1:2000
RITNINGSNR PROJEKT	BANDEL
8510-11-150	417

KONSTRUERAD AV	GRANSKAD AV	FASTSTÄLLD AV	DATUM	FORMAT	RITNINGSNR FÖRVALTNING	BLAD	NÄSTA BL	REV
ATKINS/HOAH	G BERGLUND	J ÖHMAN	2013-03-08	A3FF		404	405	-