

FÖRKLARINGAR

AVGRÄNSNING

- MARKANSPRÅK
- - - FASTIGHETSGRÄNS
- /// YTA FÖR ETABLERING, ARBETSOMRÅDE ELLER TILLFÄLLIGT UPPLAG

NYA ANLÄGGNINGAR


- 200+000 SPÄRLINJE MED LÄNGDMÄTNING
- KRÖN
FOT
SLÄNT
- VÄG/SERVICEVÄG
- STÖDMUR
- SKYDDSRÄCKE
- BULLERSKYDDSSKÄRM
- SIGNALKIOSK / TEKNIKHUS
- KONTAKTLEDNINGSS FUNDAMENT
- ▲ TREBENT STOLPE, 6-BULTS FUNDAMENT
- VÄXEL
- KULVERT/TRUMMA
- BULLERSKYDDSVALL
- RÖK = RÄLS ÖVERKANT

BEFINTLIGA ANLÄGGNINGAR

- /// BEFINTLIG BULLERSKYDD SOM RIVS
- BEFINTLIG HÄCK
- RIKTNINGSPIL VATTENDRAG
- BEFINTLIGT SPÅR SOM RIVS
- BEFINTLIGT KONTAKTLEDNINGSS FUNDAMENT SOM RIVS
- BYGGNAD
- BYGGNAD SOM RIVS


SK3 ERBJUDANDE OM BULLERSKYDDÅTGÄRDER UTANFÖR JÄRNVÄGSMARK I FORM AV FASADÅTGÄRD. ERBJUDANDET GÄLLER OM NÄRMARE UNDERSÖKNINGAR VISAR ATT ÅTGÄRD ERFORDRAS FÖR ATT RIKTVÄRDENA 30 DBA EKVALENTNIVÅ RESPEKTIVE 45 DBA MAXIMALNIVÅ INOMHUS INTE SKA ÖVERSKRIDAS.

SK4 ERBJUDANDE OM BULLERSKYDDÅTGÄRDER UTANFÖR JÄRNVÄGSMARK I FORM AV LOKALT SKYDD VID UTEPLATS. ERBJUDANDET GÄLLER OM NÄRMARE UNDERSÖKNINGAR VISAR ATT ÅTGÄRD ERFORDRAS FÖR ATT RIKTVÄRDENA 55 DBA EKVALENTNIVÅ RESPEKTIVE 70 DBA MAXIMALNIVÅ UTOMHUS VID UTEPLATS INTE SKA ÖVERSKRIDAS.

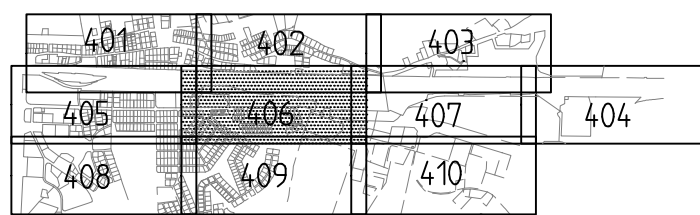

FASTSTÄLLELSEHANDLING
2016-03-24

REV	REVIDERINGEN AVSER	DATUM	KONSTRUERAD AV	GRANSKAD AV
ATKINS		GRANSKAD E.-L. ALMÉR 2010856	UPPRAGSNUMMER 2010856	ENTREPRENAD NR TRV2012/38155
TRAFIKVERKET		GODKÄND R. TIMMERMAN	DATUM 2013-03-08	
(HALLSBERG)-(ÖREBRO C) HALLSBERG - DEGERÖN DUBBELSPÄRSFUNKTION FÖR GODSTRÅKET GENOM HALLSBERG ILLUSTRATIONSPLAN			SKEDJ JÄRNVÄGSPLAN TEKNIKOMRÅDE MARKANLÄGGNING KM 200+1000 - 202+100 RITNINGSNR PROJEKT 8510-11-150	SKALA 1:2000 BANDL 4/17
KONSTRUERAD AV ATKINS/HOAH	GRANSKAD AV G BERGLUND	FASTSTÄLLD AV J ÖHMAN	DATUM 2013-03-08	FORMAT A3FF
			RITNINGSNR FÖRVALTNING BLAD 406	NÄSTA BL REV 407

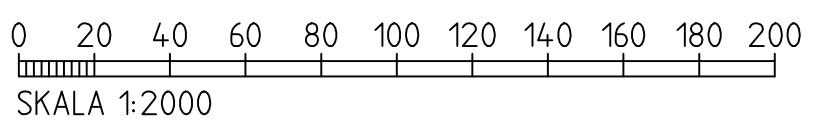

Denna ritning är Trafikverkets egendom. Allt obehörigt begagnande av ritningen beivras enligt lag.
 TRAFIKVERKET