

FÖRKLARINGAR

AVGRÄNSNING

- MARKANSPRÅK
- - - FASTIGHETSGRÄNS
- /// YTA FÖR ETABLERING, ARBETSOMRÅDE ELLER TILLFÄLLIGT UPPLAG

NYA ANLÄGGNINGAR


- 200+000 SPÅRLINJE MED LÄNGDMÄTNING
- KRÖN
- FOOT
- SLÄNT
- VÄG/SERVICEVÄG
- STÖDMUR
- SKYDDSRÄCKE
- BULLERSKYDDSSKÄRM
- SIGNALKIOSK / TEKNIKHUS
- KONTAKTLEDNING FUNDAMENT
- TREBENT STOLPE, 6-BULTS FUNDAMENT
- VÄXEL
- KULVERT/TRUMMA
- BULLERSKYDDSVALL
- RÖK = RÄLS ÖVERKANT

BEFINTLIGA ANLÄGGNINGAR


- /// BEFINTLIG BULLERSKYDD SOM RIVS
- BEFINTLIG HÄCK
- RIKTNINGSPIEL VATTENDRAG
- BEFINTLIGT SPÅR SOM RIVS
- BEFINTLIGT KONTAKTLEDNING FUNDAMENT SOM RIVS
- BYGGNAD
- BYGGNAD SOM RIVS

SK3 ERBJUDANDE OM BULLERSKYDDÅTGÄRDER UTANFÖR JÄRNVÄGSMARK I FORM AV FASADÅTGÄRD. ERBJUDANDET GÄLLER OM NÄRMARE UNDERSÖKNINGAR VISAR ATT ÅTGÄRD ERFORDRAS FÖR ATT RIKTVÄRDENA 30 DBA EKVALENTNIVÅ RESPEKTIVE 45 DBA MAXIMALNIVÅ INOMHUS INTE SKA ÖVERSKRIDAS.

SK4 ERBJUDANDE OM BULLERSKYDDÅTGÄRDER UTANFÖR JÄRNVÄGSMARK I FORM AV LOKALT SKYDD VID UTEPLATS. ERBJUDANDET GÄLLER OM NÄRMARE UNDERSÖKNINGAR VISAR ATT ÅTGÄRD ERFORDRAS FÖR ATT RIKTVÄRDENA 55 DBA EKVALENTNIVÅ RESPEKTIVE 70 DBA MAXIMALNIVÅ UTOMHUS VID UTEPLATS INTE SKA ÖVERSKRIDAS.

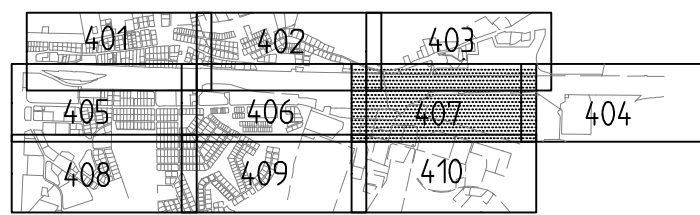

FASTSTÄLLELSEHANDLING
2016-03-24

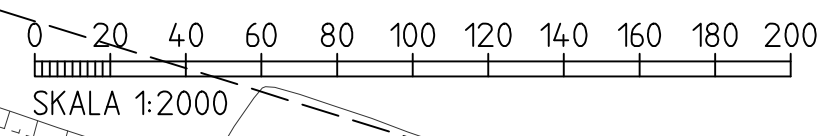

Den här ritning är Trafikverkets egendom. Allt obehörigt begagnande av ritningen beivras enligt lag.
TRAFIKVERKET

REV	REVIDERINGEN AVSER	GRANSKAD	UPPDRAGSNUMMER	DATUM	KONSTRUERAD AV	GRANSKAD AV
		E-L ALMÉR	2010856	2013-03-08	TRV2012/38155	
		GODKÄND	DATUM			
		R TIMMERMAN	2013-03-08			
		(HALLSBERG)-(ÖREBRO C) HALLSBERG - DEGERÖN DUBBELSPÅRSFUNKTION FÖR GODSTRÄKET GENOM HALLSBERG ILLUSTRATIONSPLAN		SKEDE JÄRNVÄGSPLAN TEKNIKOMRÅDE MARKANLÄGGNING KM 202+100 - 203+200 SKALA 1:2000		
		RITNINGENS NR 8510-11-150		RITNINGENS FÖRVALTNING BLAD 407		
KONSTRUERAD AV	GRANSKAD AV	FASTSTÄLLD AV	DATUM	FORMAT	NÄSTA BL	REV
ATKINS/HOAH	G BERGLUND	J ÖHMAN	2013-03-08	A3FF	408	-