




**FÖRKLARINGAR**


- AVGRÄNSNING**
- MARKANSPRÅK
  - - - FASTIGHETSGRÄNS
  - /// YTA FÖR ETABLERING, ARBETSOMRÅDE ELLER TILLFÄLLIGT UPPLAG
- NYA ANLÄGGNINGAR**
- 200+000 SPÅRLINJE MED LÄNGDMÄTNING
  - KRÖN
  - SLÄNT
  - VÄG/SERVICEVÄG
  - STÖDMUR
  - SKYDDSRÄCKE
  - BULLERSKYDDSSKÄRM
  - SIGNALKIOSK / TEKNIKHUS
  - KONTAKTLEDNING FUNDAMENT
  - ▲ TREBENT STOLPE, 6-BULTS FUNDAMENT
  - VÄXEL
  - KULVERT/TRUMMA
  - BULLERSKYDDSVALL
  - RÖK = RÄLS ÖVERKANT

- BEFINTLIGA ANLÄGGNINGAR**
- BEFINTLIG BULLERSKYDD SOM RIVS
  - BEFINTLIG HÄCK
  - RIKTNINGSPIL VATTENDRAG
  - BEFINTLIGT SPÅR SOM RIVS
  - BEFINTLIGT KONTAKTLEDNING FUNDAMENT SOM RIVS
  - BYGGNAD
  - BYGGNAD SOM RIVS

- Sk3** ERBJUDANDE OM BULLERSKYDDSGÅRDER UTANFÖR JÄRNVÄGSMARK I FORM AV FASADÅTGÅRD. ERBJUDANDET GÄLLER OM NÄRMARE UNDERSÖKNINGAR VISAR ATT ÅTGÅRD ERFORDRAS FÖR ATT RIKTVÄRDENA 30 DBA EKVALENTNIVÅ RESPEKTIVE 45 DBA MAXIMALNIVÅ INOMHUS INTE SKA ÖVERSKRIDAS.
- Sk4** ERBJUDANDE OM BULLERSKYDDSGÅRDER UTANFÖR JÄRNVÄGSMARK I FORM AV LOKALT SKYDD VID UTEPLATS. ERBJUDANDET GÄLLER OM NÄRMARE UNDERSÖKNINGAR VISAR ATT ÅTGÅRD ERFORDRAS FÖR ATT RIKTVÄRDENA 55 DBA EKVALENTNIVÅ RESPEKTIVE 70 DBA MAXIMALNIVÅ UTOMHUS VID UTEPLATS INTE SKA ÖVERSKRIDAS.

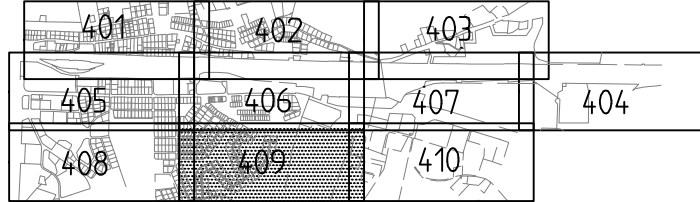

FASTSTÄLLELSEHANDLING  
2016-03-24

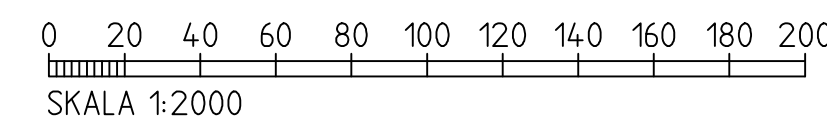

Den här ritning är Trafikverkets egendom. Allt obehörigt begagnande av ritningen beivras enligt lag.  
TRAFIKVERKET

REV	REVIDERINGEN AVSER	DATUM	KONSTRUERAD AV	GRANSKAD AV
<b>ATKINS</b>		GRANSKAD E-L. ALMÉR	UPPDRAGSNUMMER 2010856	ENTREPRENAD NR TRV2012/38155
TRAFIKVERKET		GODKÄND R. TIMMERMAN	DATUM 2013-03-08	
(HALLSBERG)-(ÖREBRO C) HALLSBERG - DEGERÖN DUBBELSPÅRSFUNKTION FÖR GODSSTRÅKET GENOM HALLSBERG ILLUSTRATIONSPLAN			SKEDE JÄRNVÄGSPLAN	SKALA 1:2000
			TEKNIKOMRÅDE MARKANLÄGGNING	BANDEL 417
			KM 200+1000 - 202+100	BLAD 409
			RITNINGSNR PROJEKT 8510-11-150	NÄSTA BL 410
KONSTRUERAD AV ATKINS/HOAH	GRANSKAD AV G BERGLUND	FASTSTÄLLD AV J ÖHMAN	DATUM 2013-03-08	FORMAT A3FF
			RITNINGSNR FÖRVALTNING	REV