

Den här ritning är Trafikverkets egendom. Allt obehörigt begagnande av ritningen beivras enligt lag.
TRAFIKVERKET



FÖRKLARINGAR


- AVGRÄNSNING**
- MARKANSPRÅK
 - FASTIGHETSGRÄNS
 - YTA FÖR ETABLERING, ARBETSOMRÅDE ELLER TILLFÄLLIGT UPPLAG
- NYA ANLÄGGNINGAR**
- SPÄRLINJE MED LÄNGDMÄTNING
 - SLÄNT
 - VÄG/SERVICEVÄG
 - STÖDMUR
 - SKYDDSRÄCKE
 - BULLERSKYDDSSKÄRM
 - SIGNALKIOSK / TEKNIKHUS
 - KONTAKTLEDNING FUNDAMENT
 - TREBENT STOLPE, 6-BULTS FUNDAMENT
 - VÄXEL
 - KULVERT/TRUMMA
 - BULLERSKYDDSVALL
 - RÖK = RÄLS ÖVERKANT

BEFINTLIGA ANLÄGGNINGAR


- BEFINTLIG BULLERSKYDD SOM RIVS
- BEFINTLIG HÄCK
- RIKTNINGSPIL VATTENDRAG
- BEFINTLIGT SPÅR SOM RIVS
- BEFINTLIGT KONTAKTLEDNING FUNDAMENT SOM RIVS
- BYGGNAD
- BYGGNAD SOM RIVS

Sk3 ERBJUDANDE OM BULLERSKYDDÅTGÄRDER UTANFÖR JÄRNVÄGSMARK I FORM AV FASADÅTGÄRD. ERBJUDANDET GÄLLER OM NÄRMARE UNDERSÖKNINGAR VISAR ATT ÅTGÄRD ERFORDRAS FÖR ATT RIKTVÄRDENA 30 dBA EKVALENTNIVÅ RESPEKTIVE 45 dBA MAXIMALNIVÅ INOMHUS INTE SKA ÖVERSKRIDAS.

Sk4 ERBJUDANDE OM BULLERSKYDDÅTGÄRDER UTANFÖR JÄRNVÄGSMARK I FORM AV LOKALT SKYDD VID UTEPLATS. ERBJUDANDET GÄLLER OM NÄRMARE UNDERSÖKNINGAR VISAR ATT ÅTGÄRD ERFORDRAS FÖR ATT RIKTVÄRDENA 55 dBA EKVALENTNIVÅ RESPEKTIVE 70 dBA MAXIMALNIVÅ UTOMHUS VID UTEPLATS INTE SKA ÖVERSKRIDAS.

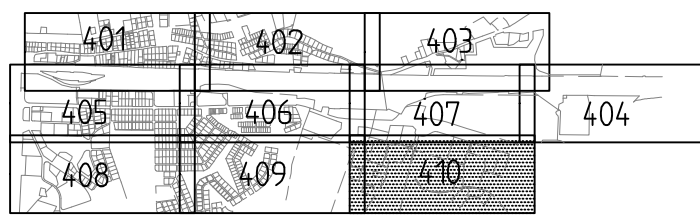

FASTSTÄLLELSEHANDLING
2016-03-24

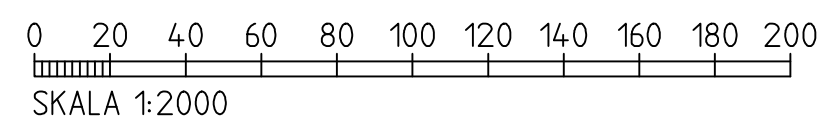

REV	REVIDERINGEN AVSER	DATUM	KONSTRUERAD AV	GRANSKAD AV
-	-	-	-	-
		GRANSKAD E-L ALMÉR 2010856	UPPDRAGSNUMMER 2010856	ENTREPRENAD NR TRV2012/38155
		GODKÄND R TIMMERMAN	DATUM 2013-03-08	
(HALLSBERG)-(ÖREBRO C) HALLSBERG - DEGERÖN DUBBELSPÅRSFUNKTION FÖR GODSSTRÅKET GENOM HALLSBERG ILLUSTRATIONSPLAN			SKEDE JÄRNVÄGSPLAN TEKNIKOMRÅDE MARKANLÄGGNING KM 202+100 - 203+200 SKALA 1:2000	RITNINGSNR PROJEKT 8510-11-150 RITNINGSNR FÖRVALTNING BLAD 410 NÄSTA BL --- REV -
KONSTRUERAD AV	GRANSKAD AV	FASTSTÄLLD AV	DATUM	FORMAT
ATKINS/HOAH	G BERGLUND	J ÖHMAN	2013-03-08	A3FF

A3

V

A

V

A3

A