

### TECKENFÖRKLARING

**KOORDINATSYSTEM**  
SYSTEM I PLAN: SWEREFRS 14 15  
SYSTEM I HÖJD: RH2000


**FASTIGHETSKARTANS**  
AKTUALITET: 2021-06-23

**MARKANSPRÅK**

- GRÄNS FÖR VÄGOMRÅDE
- AVGRÄNSNING MELLAN OLIKA TYPER AV MARKANSPRÅK
- FASTIGHETSGRÄNS
- TRAKTORGRÄNS

**ÖVRIGA BETECKNINGAR PÅ ILLUSTRATIONSRTNING**

- ALLMÄN VÄG, VÄGMITT SAMT HÖJDSÄTTNING
- NYTT VILTSTÄNGSEL
- BEFINTLIG ENSKILD VÄG, VÄGMITT
- FÖRBUDDEN MOT ÅTGÄRDER INOM STRÄNDSKYDDSOMRÅDE (7:15 M) GÄLLER INTE BYGGANDE AV ALLMÄN VÄG
- ENSKILD VÄGANSLUTNING TILL ALLMÄN VÄG SOM FÖRESLÅS ATT STÄNGAS ELLER ÄNDRAS

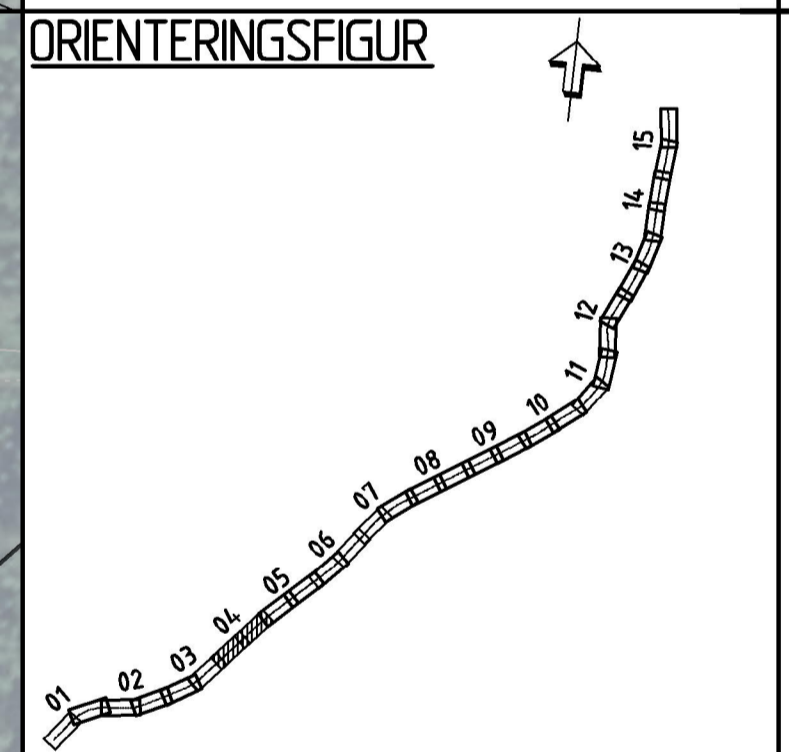

TYP AV PLAN: **VÄGPLAN**

GRANSKNINGSSTATUS / SYFTE

HANDLINGSTYP: **SAMRÅDSHANDLING**

DATUM: 2022-04-06

LEVERANS / ÄNDRINGS-PM

OBJEKT: **VILTÅTGÄRDER JÄMTLAND**

DELOMRÅDE / BANDEL: **E45 TPL RANNÄSEN-HÖKBÄCK**

ANLÄGGNINGSDI: **VÄG E45**

OBJEKTNUMMER / KM: **16932B**

KONSTRUKTIONNUMMER

BESTÄLLARE: **TRAFIKVERKET**

LEVERANTÖR: **wsp**

SKAPAD AV: **BANKEY LAL**

UPPRAGSNUMMER: **10323971**

GODKÄND AV: **BJÖRN WEDIN**

AVDELNING: **VÄG&ANL**

RITNINGSTYP: **ILLUSTRATIONSKARTA**

TEKNIKOMRÅDE / INNEHÅLL: **VÄGUTFORMNING OCH TRAFIK**

BESKRIVNING: **KM 3/480-4/480**

SKALA: **1:1000**

FORMAT: **A1**

FÖRVALTNINGSNUMMER

RITNINGSNUMMER: **301T0204**

BLAD: NÄSTA BLAD BET

