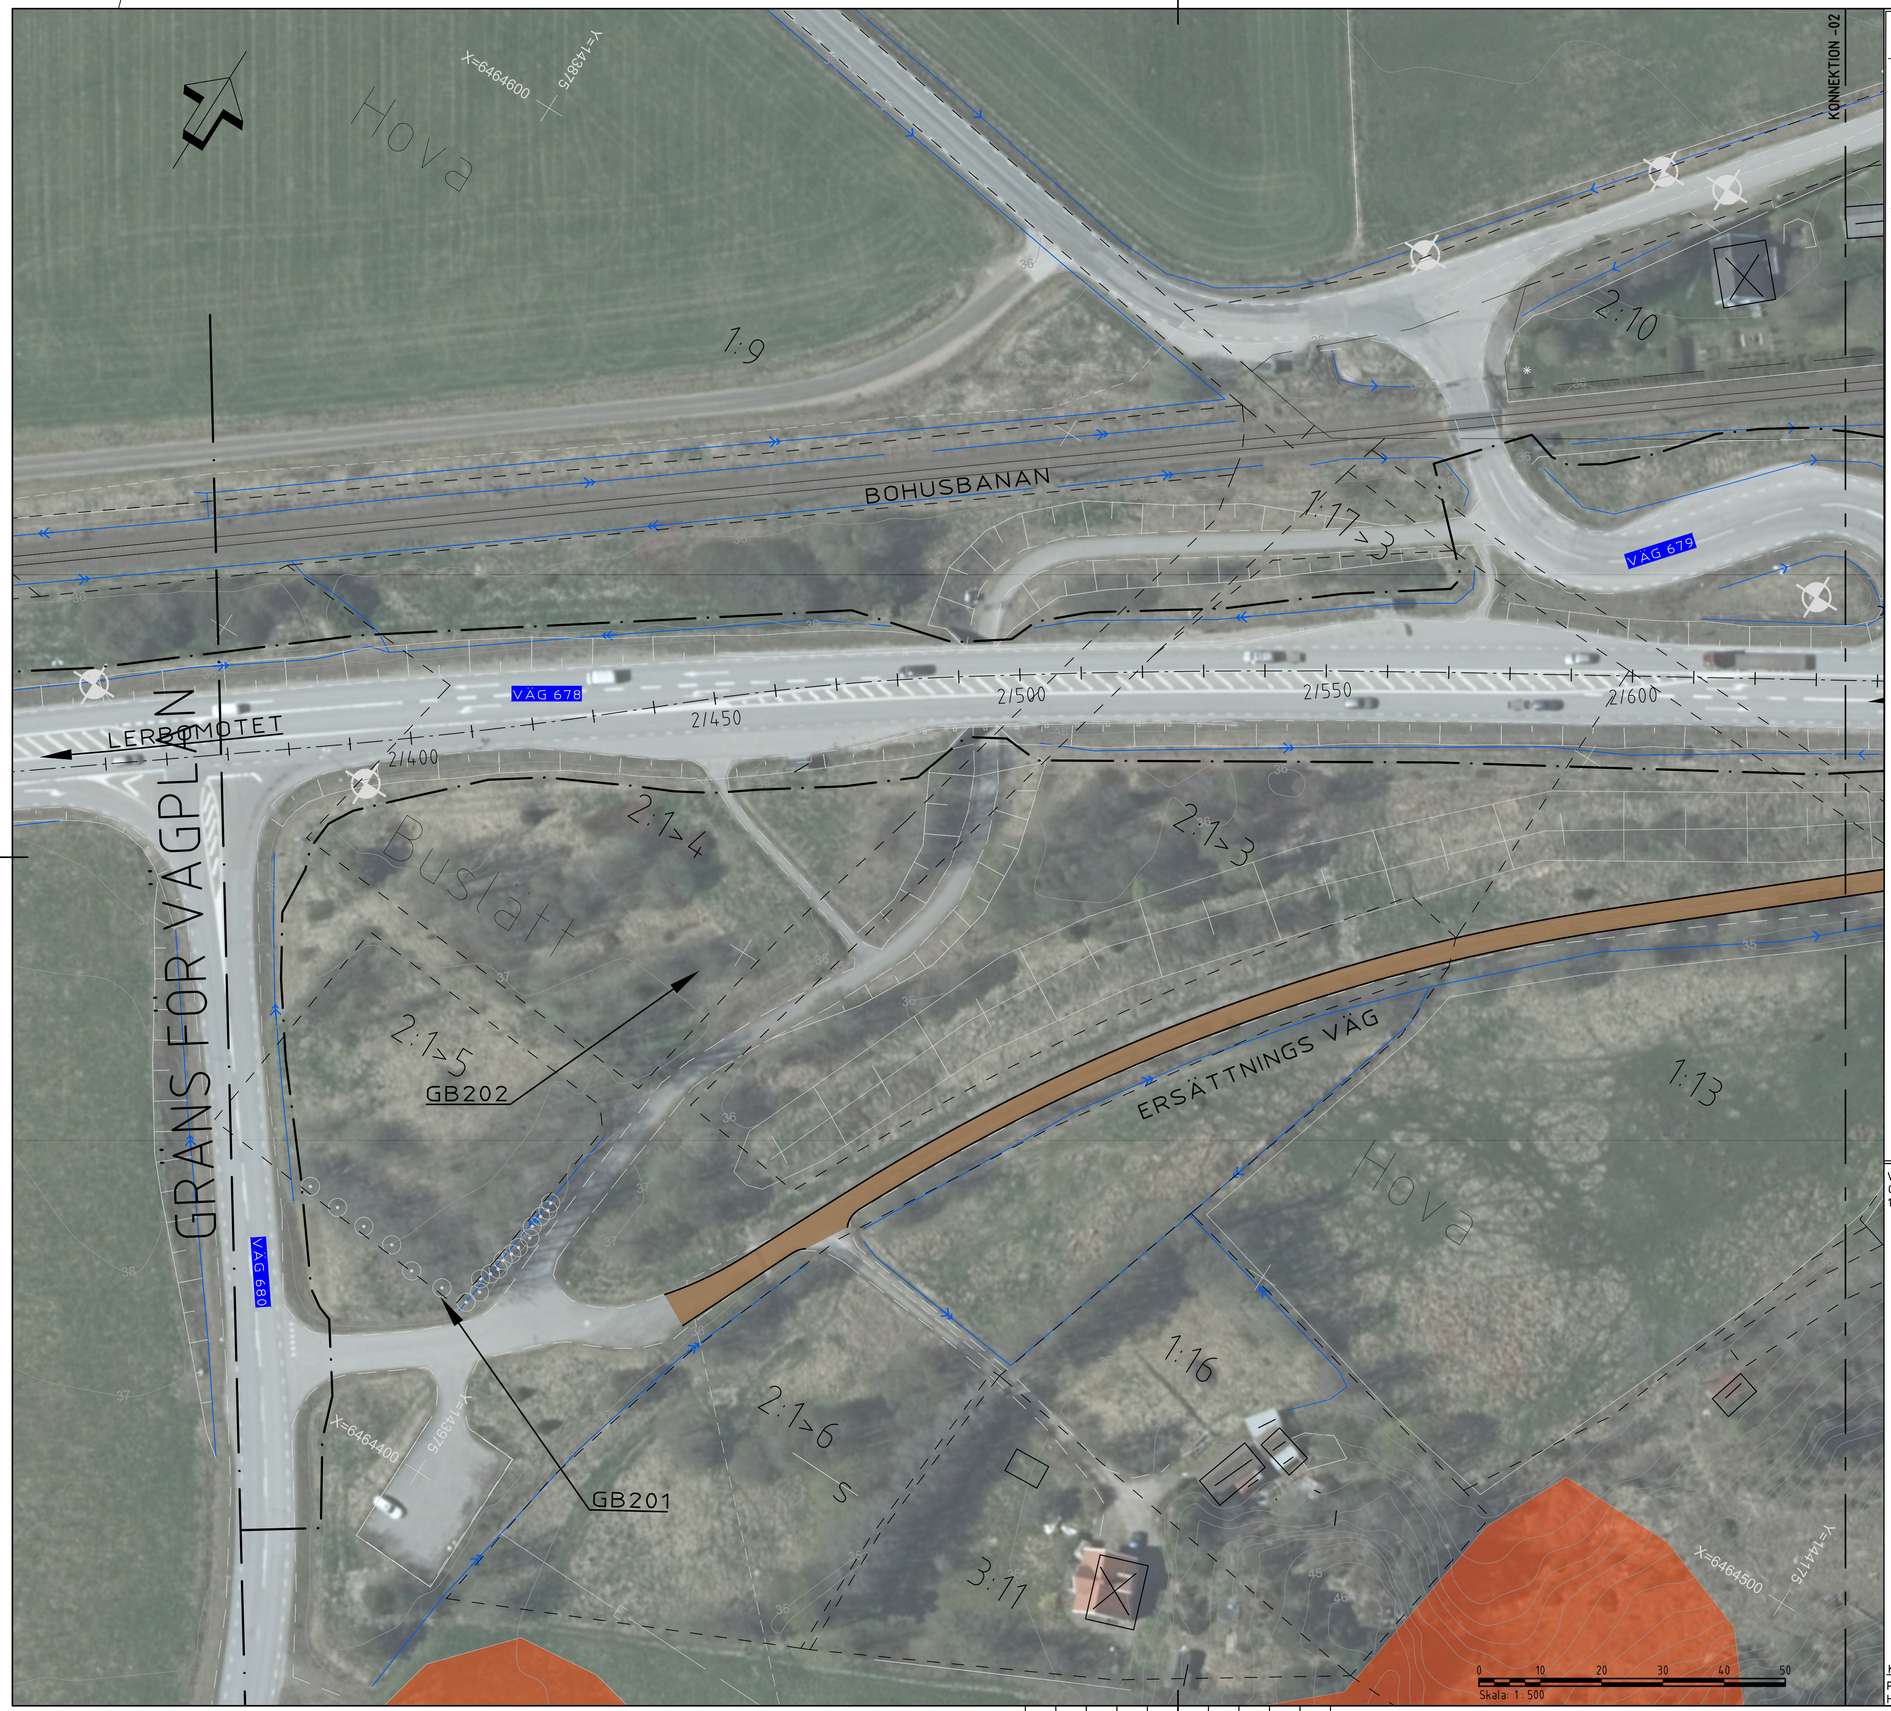

TECKENFÖRKLARING

- VÄGBANA FÖR ALLMÄN VÄG
- FÖRSLAG TILL NY ERSÄTTNINGS VÄG, GRUSAD
- VÄGDEL SOM RIVS
- GRÄNS FÖR VÄGOMRÅDE
- BEF. BELÄGGNINGSKANT
- TRAKTGRÄNS/KVARTERSGRÄNS
- FASTIGHETSGRÄNS
- FORNLÄMNINGAR OCH ÖVRIGA KULTURHISTORISKA LÄMNINGAR
- BEF. SLÄNT
- BEF. VILTSTÄNGSEL
- BEF. VÄGRÄCKE
- BEF. BELYSNINGSSTOLPE
- BEF. TRUMMA
- BEF. TRUMMA UTGÅR
- BEF TRUMMA FÖRLÄNGS
- NY SLÄNT
- KÖRFÄLTSINDELNING
- NY BELÄGGNINGSKANT
- Y/YYYY LÄNGDMÄTNING
- NYTT MITTRÄCKE
- NYTT VÄGRÄCKE
- NYTT VILTSTÄNGSEL
- NY TRUMMA
- NY DAGVATTENLEDNING
- BEF. BYGGNAD/BOSTAD/UTHUS
- VÄG ELLER VÄGANSLUTNING SOM STÄNGS

VÄG 678 GROHED-BRATTERÖD
ORIENTERINGSFIGUR
1:500

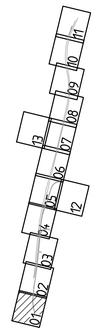

KOORDINATSYSTEM
PLAN: SWEREF 99 12 00
HÖJD: RH 2000

TYP AV PLAN: VÄGPLAN

GRANSKNINGSSTATUS / SYFTE	
HANDLINGSTYP	
DATUM: 2022-05-31	LEVERANS / ÄNDRINGS-PM
OBJEKT: VÄG 678 GROHED-BRATTERÖD, MÖTESFRI 2+1 VÄG	
DELOMRÅDE / BANDEL: 1 VÄG 678	
ANLÄGGNINGDEL: 01 VÄG 678	
OBJEKTNUMMER / KM: 161267	KONSTRUKTIONSNUMMER
BESTÄLLARE: TRAFIKVERKET	LEVERANTÖR: ÅF INFRASTRUCTURE
SKAPAD AV: R. KHERFAN	UPPDRAGSNUMMER: 759032
GODKÄND AV: H. HOLM	AVDELNING
RITNINGSTYP: PLANRITNING	
TEKNIKOMRÅDE / INNEHÅLL: T VÄGUTFORMNING OCH TRAFIK	
BESKRIVNING: ILLUSTRATIONSKARTA VÄG 678 ERSÄTTNINGS VÄG	
SKALA: 1:500	FORMAT: A1
RITNINGSNUMMER: 1 01 T 05 01	BLAD: 1 / NÄSTA BLAD: 2 / BET

KHERFAN, RASHID
PLOTTAD: 2022-06-22 14:21
W:\759032 - LERBOBRATTERÖD MITTSEPARERING_77912-\01_VAGPLAN\02-CAD\TKRITDEF\101105011.DWG

XREF
MODELL\C101205 2021-03-17 15:9
MODELL\C101202 2021-03-18 09:53
MODELL\C101202 2021-03-18 14:33
MODELL\C101202 2021-03-29 09:17
MODELL\C101201 2021-02-25 13:27
MODELL\C101201 2021-02-25 13:44
MODELL\C101201 2021-02-25 13:07
MODELL\C101201 2021-02-25 11:29
MODELL\C101201 2021-03-18 11:29
Lager: