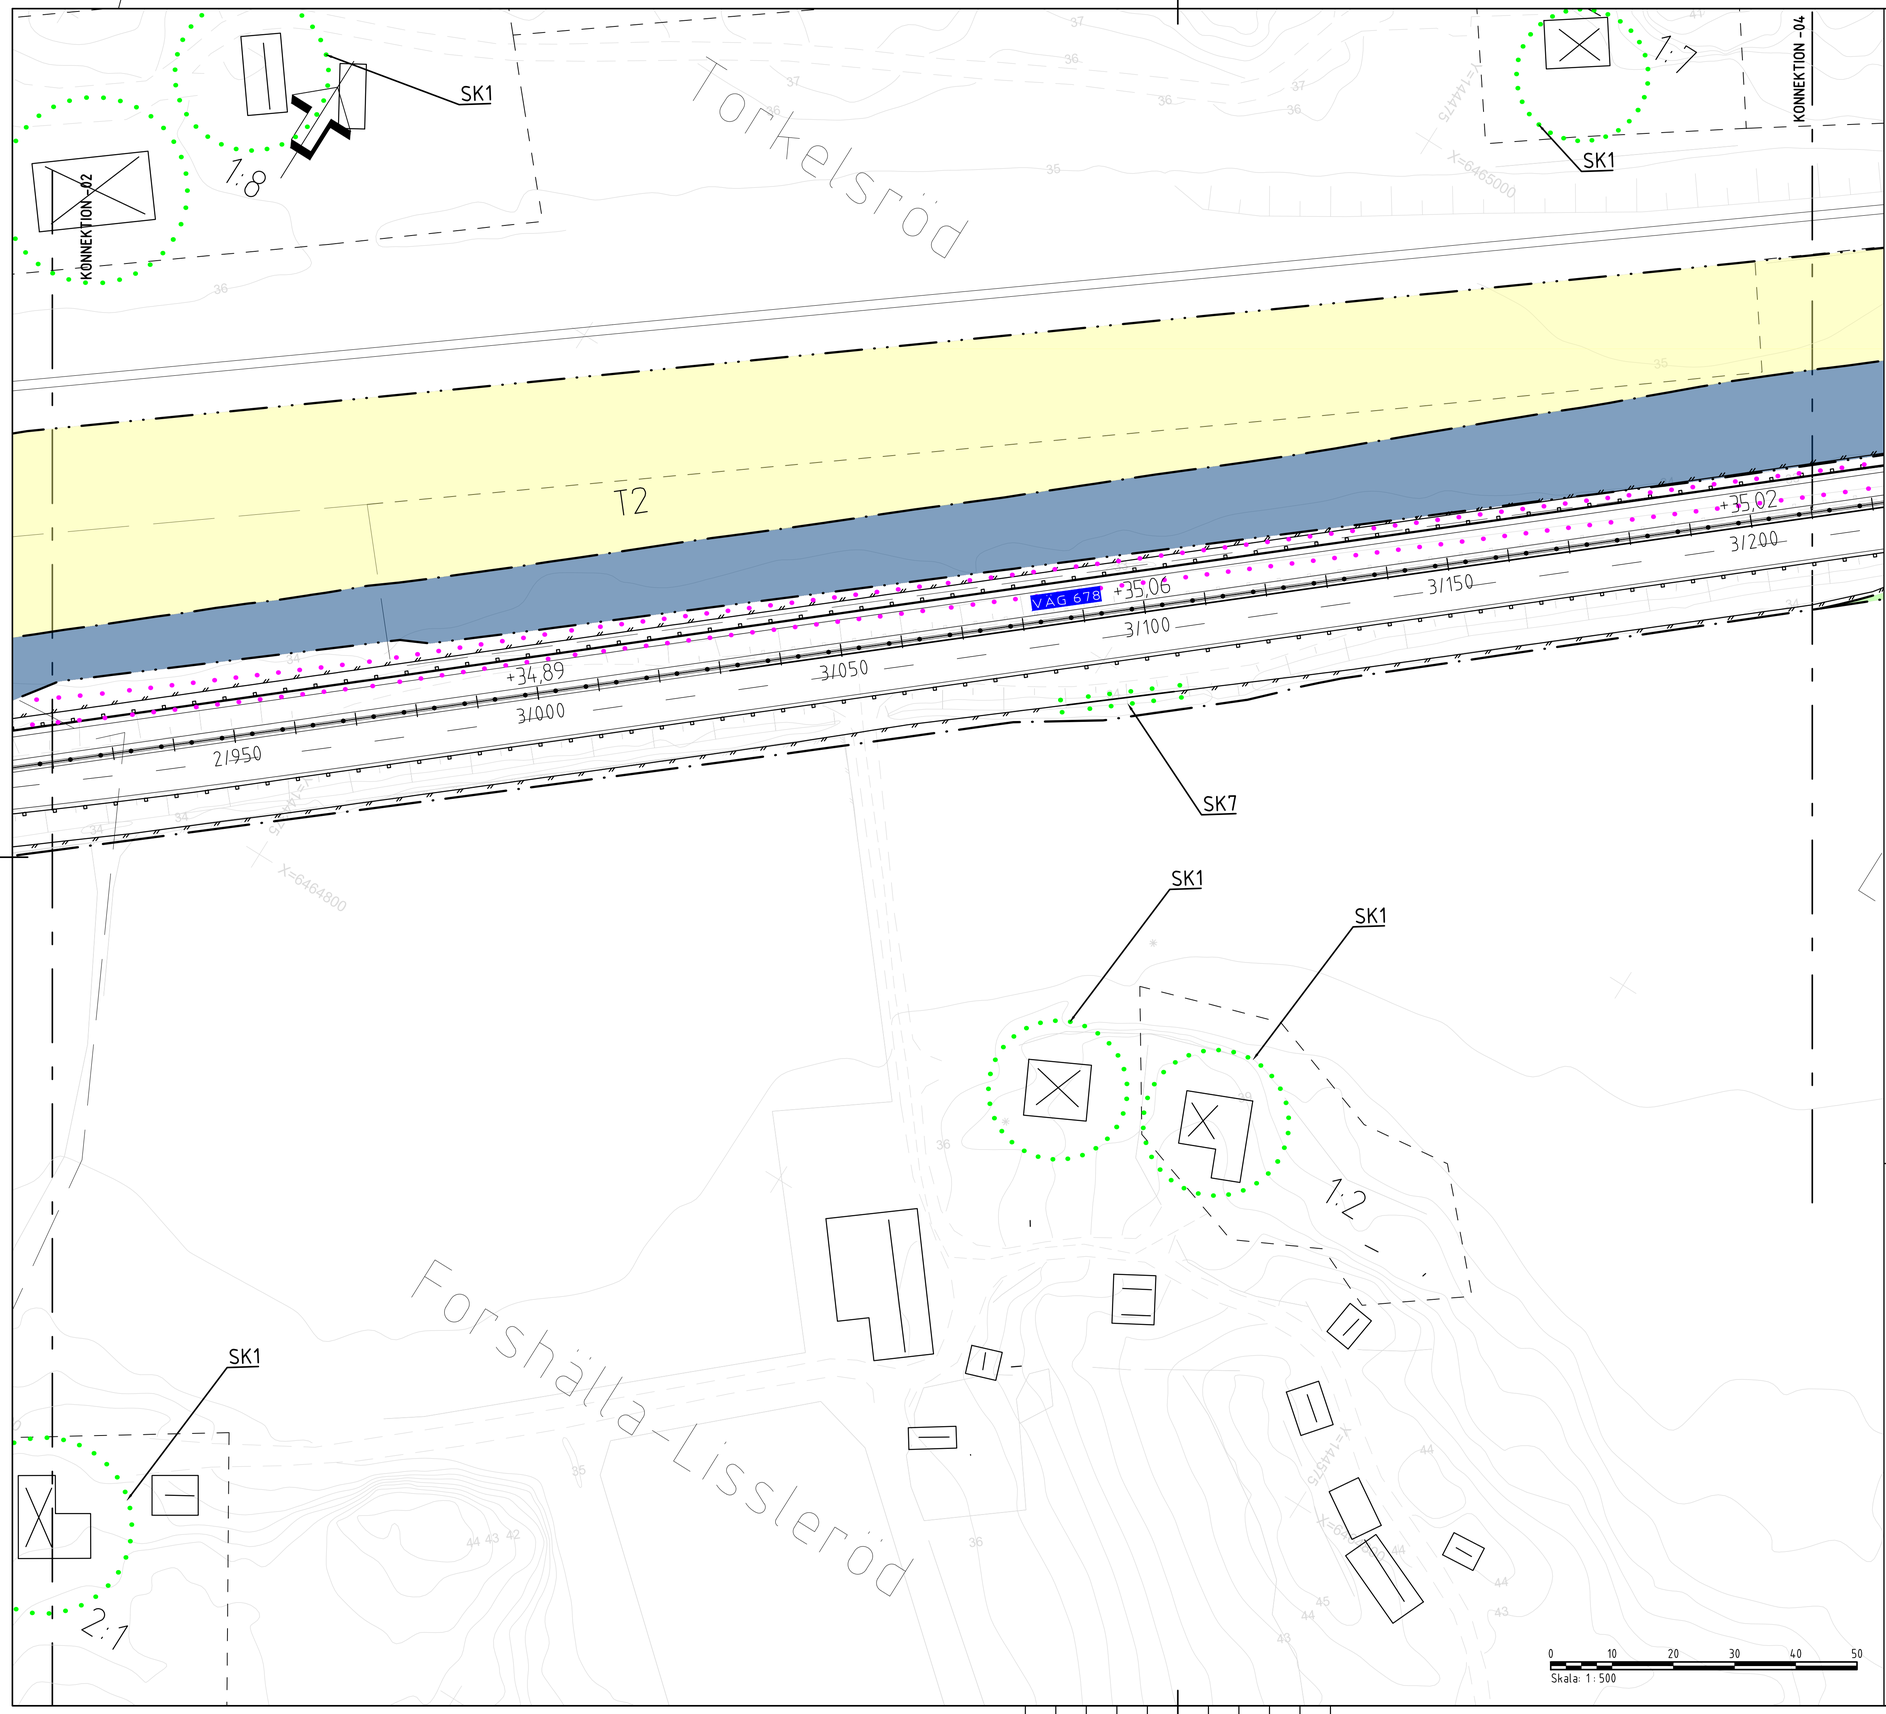

TECKENFÖRKLARING

MARKANSPRÅK

- GRÄNS FÖR VÄGOMRÅDE
- GRÄNS MELLAN OLIKA TYPER AV MARKANSPRÅK
- V — NYTT VÄGOMRÅDE MED VÄGRÄTT
- INDRAGNING AV VÄG FRÅN ALLMÄNT UNDERHÅLL
- T1 — TILLFÄLLIG NYTTJANDERÄTT FÖR ARBETSVÄGAR, MARKARBETEN OCH MASSUPPLAG. AVSER 24 MÅNADER FRÅN IANSPRÅKTAGANDET
- T2 — TILLFÄLLIG NYTTJANDERÄTT FÖR ETABLERING, AVSER 24 MÅNADER FRÅN IANSPRÅKTAGANDET

ÖVRIGA BETECKNINGAR

- BEF. BYGGNAD/BOSTAD/UTHUS
- BEF. BELÄGGNINGSKANT
- JÄRNVÄG
- TRAKTGRÄNS/KVARTERSGRÄNS
- FASTIGHETSGRÄNS
- BEF. VILTSTÄNGSEL
- NY BELÄGGNINGSKANT
- +YY.Y / Y/YYY — LÄNGDMÄTNING / NIVÅ PÅ NY SAMT BEFINTLIG VÄG
- NYTT MITTRÄCKE
- NYTT VÄGRÄCKE
- NYTT VILTSTÄNGSEL
- NATUR OCH BIOTOPSKYDDSOMRÅDE

SKYDDSÅTGÄRDER

- OMRÅDE MED SKYDDSÅTGÄRDER

SK1	ERBJUDNA BULLERSKYDDSÅTGÄRDER UTANFÖR VÄGOMRÅDE/FASTIGHETSNÄRA ÅTGÄRD
SK2	NYA TRUMMOR I NATURLIGA VATTENDRAG KONSTRUERAS SÅ ATT DE INTE UTGÖR VANDRINGSHINDER
SK3	EROSIONSKYDD ANLÄGGS MED NATURSTEN
SK4	VILTSTÄNGSEL
SK5	FAUNASTÄNGSEL
SK6	TORRTRUMMA
SK7	VILTUTHOPP

VERKSAMHETER / ÅTGÄRDER SOM UNDANTAS FRÅN FÖRBUD ENLIGT MILJÖBALKEN

FÖRBUDEN I MB KAPITEL 7:11 ANDRA STYCKET ANGÅENDE GENERELLA BIOTOPSKYDDET GÄLLER INTE BYGGANDE AV ALLMÄN VÄG

SKYLDIGHET ATT GÖRA ANMÄLAN FÖR SAMRÅD ENLIGT 12:6 MB GÄLLER INTE FÖR DE VERKSAMHETER OCH ÅTGÄRDER SOM BEHÖVS FÖR ATT BYGGA VÄGEN OCH SOM FASTSTÄLLS OCH INGÅR I VÄGOMRÅDET FÖR ALLMÄN VÄG ELLER OMRÅDE FÖR TILLFÄLLIG NYTTJANDERÄTT

VÄG 678 GROHED-BRATTERÖD
ORIENTERINGSFIGUR
1:500

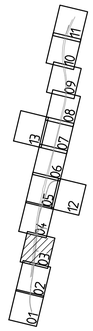

KOORDINATSYSTEM
PLAN: SWEREF 99 12 00
HÖJD: RH 2000

TYP AV PLAN	VÄGPLAN
GRANSKNINGSSTATUS / SYFTE	
HANDLINGSTYP	GRANSKNINGSHANDLING
DATUM	2022-05-31
LEVERANS / ÄNDRINGS-PM	
OBJEKT	VÄG 678 GROHED-BRATTERÖD, MÖTESFRI 2+1 VÄG
DELOMRÅDE / BANDEL	1 VÄG 678
ANLÄGGNINGDEL	01 VÄG 678
OBJEKTNUMMER / KM	161267
KONSTRUKTIONSNUMMER	
BESTÄLLARE	TRAFIKVERKET
LEVERANTÖR	ÅF INFRASTRUCTURE
SKAPAD AV	R. KHERFAN
UPPDRAGSNUMMER	759032
GODKÄND AV	H. HOLM
AVDELNING	
RITNINGSTYP	PLANRITNING
TEKNIKOMRÅDE / INNEHÅLL	T VÄGUTFORMNING OCH TRAFIK
BESKRIVNING	PLANKARTA VÄG 678 KM 2/920 - 3/210
SKALA	1:500
FORMAT	A1
FÖRVALTNINGSNUMMER	
RITNINGSNUMMER	1 01 T 02 03
BLAD	3
NÄSTA BLAD	4
BET	

PLO: 2022-06-22 14:01 W:\759032 - LERBORRATTERÖD MITTSEPARERING -77912-\01_VÄGPLAN\02_CAD\T\RITDEF\01T02O3.DWG KHERFAN, RASHID

XREF MODELL\X009701 2022-05-19 8:55
MODELL\X009703 2022-05-20 8:55
MODELL\X009702 2022-05-20 10:46
MODELL\X009707 2022-05-19 9:16
MODELL\X000006 2022-05-19 9:16
MODELL\T019203 2022-05-19 9:43
MODELL\T019204 2022-05-19 9:54
MODELL\T019201 2022-03-15 15:14
MODELL\T019501 2022-04-26 15:10
MODELL\T019501 2022-05-20 9:21
MODELL\T019505 2022-05-19 8:55
MODELL\T019502 2022-05-19 8:55
MODELL\T019507 2022-05-19 8:50
MODELL\T019506 2022-05-19 8:55

Lager: