

TECKENFÖRKLARING

- MARKANSPRÅK**
- GRÄNS FÖR VÄGOMRÅDE
 - GRÄNS MELLAN OLIKA TYPER AV MARKANSPRÅK
 - NYTT VÄGOMRÅDE MED VÄGRÄTT
 - INDRAGNING AV VÄG FRÅN ALLMÄNT UNDERHÅLL
 - TILLFÄLLIG NYTTJANDERÄTT FÖR ARBETSVÄG, MARKARBETEN OCH MASSUPPLAG. AVSER 24 MÅNADER FRÅN IANSPRÅKTAGANDET
 - TILLFÄLLIG NYTTJANDERÄTT FÖR ETABLERING, AVSER 24 MÅNADER FRÅN IANSPRÅKTAGANDET

- ÖVRIGA BETECKNINGAR**
- BEF. BYGGNAD/BOSTAD/UTHUS
 - BEF. BELÄGGNINGSKANT
 - JÄRNVÄG
 - TRAKTGRÄNS/KVARTERSGRÄNS
 - FASTIGHETSGRÄNS
 - BEF. VILTSTÄNGSEL
 - NY BELÄGGNINGSKANT
 - LÄNGDMÄTNING / NIVÅ PÅ NY SAMT BEFINTLIG VÄG
 - NYTT MITTRÄCKE
 - NYTT VÄGRÄCKE
 - NYTT VILTSTÄNGSEL
 - NATUR OCH BIOTOPSKYDDSOMRÅDE



- SKYDDSÅTGÄRDER**
- OMRÅDE MED SKYDDSÅTGÄRDER
 - SK1 ERBJUDNA BULLERSKYDDSÅTGÄRDER UTANFÖR VÄGOMRÅDE/FASTIGHETSNARA ÅTGÄRD
 - SK2 NYA TRUMMOR I NATURLIGA VATTENDRAG KONSTRUERAS SÅ ATT DE INTE UTGÖR VANDRINGSHINDER
 - SK3 EROSIONSKYDD ANLÄGGS MED NATURSTEN
 - SK4 VILTSTÄNGSEL
 - SK5 FAUNASTÄNGSEL
 - SK6 TORRTRUMMA
 - SK7 VILTTHOPP

VERKSAMHETER / ÅTGÄRDER SOM UNDANTAS FRÅN FÖRBUD ENLIGT MILJÖBALKEN

FÖRBUDEN I MB KAPITEL 7:11 ANDRA STYCKET ANGÄENDE GENERELLA BIOTOPSKYDDET GÄLLER INTE BYGGANDE AV ALLMÄN VÄG

SKYLDIGHET ATT GÖRA ANMÄLAN FÖR SAMRÅD ENLIGT 12:6 MB GÄLLER INTE FÖR DE VERKSAMHETER OCH ÅTGÄRDER SOM BEHOVS FÖR ATT BYGGA VÄGEN OCH SOM FASTSTÄLLS OCH INGÅR I VÄGOMRÅDET FÖR ALLMÄN VÄG ELLER OMRÅDE FÖR TILLFÄLLIG NYTTJANDERÄTT

VÄG 678 GROHED-BRATTERÖD ORIENTERINGSGRÄNS 1:500		VÄGPLAN GRANSKNINGSSTATUS / SYFTE	
HANDLINGSTYP GRANSKNINGSHANDLING		DATUM 2022-05-31	
OBJEKT VÄG 678 GROHED-BRATTERÖD, MÖTESFRI 2+1 VÄG		DELOMRÅDE / BANDEL 1 VÄG 678	
ANLÄGGNINGSDEL 01 VÄG 678		OBJEKTNUMMER / KM 161267	
BESTÄLLARE TRAFIKVERKET		KONSTRUKTIONSNUMMER 759032	
SKAPAD AV R. KHERFAN		LEVERANTÖR ÅF INFRASTRUCTURE	
GODKÄND AV H. HOLM		UPPDRAGSNUMMER 759032	
RITNINGSTYP PLANRITNING		AVDELNING	
BESKRIVNING PLANKARTA VÄG 678 NATUR OCH BIOTOPSKYDDSOMRÅDE		SKALA 1:500	
RITNINGSNUMMER 1 01 T 02 13		FÖRVALTNINGSNUMMER A1	
KOORDINATSYSTEM PLAN: SWEREF 99 12 00 HÖJD: RH 2000		BLAD 13	

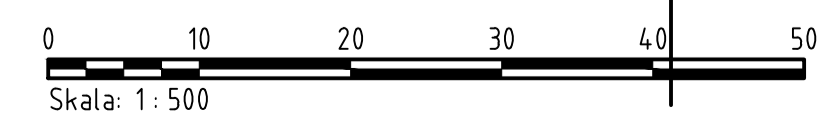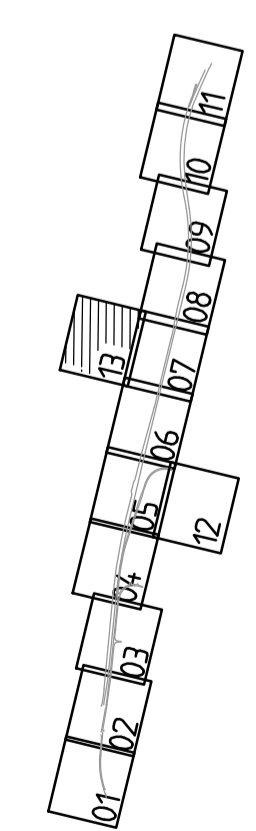

REF: MODEL N 10000001
 2022-05-09 13:07
 MODEL N 10000002
 2022-05-09 13:10
 MODEL N 10000003
 2022-05-09 13:11
 MODEL N 10000004
 2022-05-09 13:12
 MODEL N 10000005
 2022-05-09 13:13
 MODEL N 10000006
 2022-05-09 13:14
 MODEL N 10000007
 2022-05-09 13:15
 MODEL N 10000008
 2022-05-09 13:16
 MODEL N 10000009
 2022-05-09 13:17
 MODEL N 10000010
 2022-05-09 13:18