

 
 
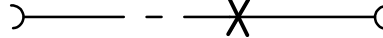
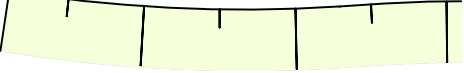
 


 

TECKENFÖRKLARING

	VÄGBANA FÖR ALLMÄN VÄG
	FÖRSLAG TILL NY ERSÄTTNINGS VÄG, GRUSAD
	VÄGDEL SOM RIVS
	GRÄNS FÖR VÄGOMRÅDE/VÄGPLAN
	BEF. BELÄGGNINGSKANT
	TRAKTGRÄNS/KVARTERSGRÄNS
	FASTIGHETSGRÄNS
	FÖRNLÄMMNINGAR OCH ÖVRIGA KULTURHISTORISKA LÄMMNINGAR
	BEF. SLÄNT
	BEF. VILT-/FAUNASTÄNGSEL
	BEF. VÄGRÄCKE
	BEF. BELYSNINGSSTOLPE
	BEF. TRUMMA
	BEF. TRUMMA UTGÅR
	BEF. TRUMMA FÖRLÄNGS
	NY SLÄNT
	KÖRFÄLTSENDELNING
	NY BELÄGGNINGSKANT
	LÄNGDMÄTNING
	NYTT MITTRÄCKE
	NYTT VÄGRÄCKE, UNGEFÄRLIGT LÄGE
	NYTT VILTSTÄNGSEL, UNGEFÄRLIGT LÄGE
	NY TRUMMA
	NY DAGVATTENLEDNING
	VÄGANSLUTNING SOM STÄNGS GENOM SÄRSKILT BESLUT

VÄG 678 GROHED-BRATTERÖD
ORIENTERINGSFIGUR
1:500

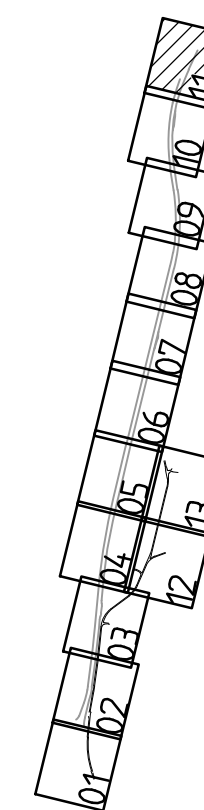

KOORDINATSYSTEM
 PLAN: SWEREF 99 12 00
 HÖJD: RH 2000

VÄGPLAN GRANSKINGSSTATUS / SYFTE			
HANDLINGSTYP GODKÄND			
SAMRÅDSHANDLING			
DATUM 2021-03-15		LEVERANS / ÄNDRINGS-PM	
OBJEKT VÄG 678 GROHED - BRATTERÖD			
DELOMRÅDE / BANDEL 1 VÄG 678			
ANLÄGGNINGSGE- 01 VÄG 678		KONSTRUKTIONSNUMMER	
161267		LEVERANTÖR	
BESTÄLLARE  TRAFIKVERKET		 ÄF INFRASTRUCTURE	
SKAPAD AV K. STAMATI		UPPDRAGSNUMMER 759032	
GODKÄND AV M. ZANDER		AVDELNING	
RITNINGSTYP PLANRITNING			
TEKNIKOMRÅDE / INNEHÅLL T VÄGUTFORMNING OCH TRAFIK			
BESKRIVNING ILLUSTRATIONSKARTA VÄG 678 KM 5/180 - 5/380			
SKALA 1:500	FORMAT A1	FÖRVALTNINGSNUMMER	
RITNINGSNUMMER 1 01 T 05 11	BLAD 11	NÄSTA BLAD	BET