


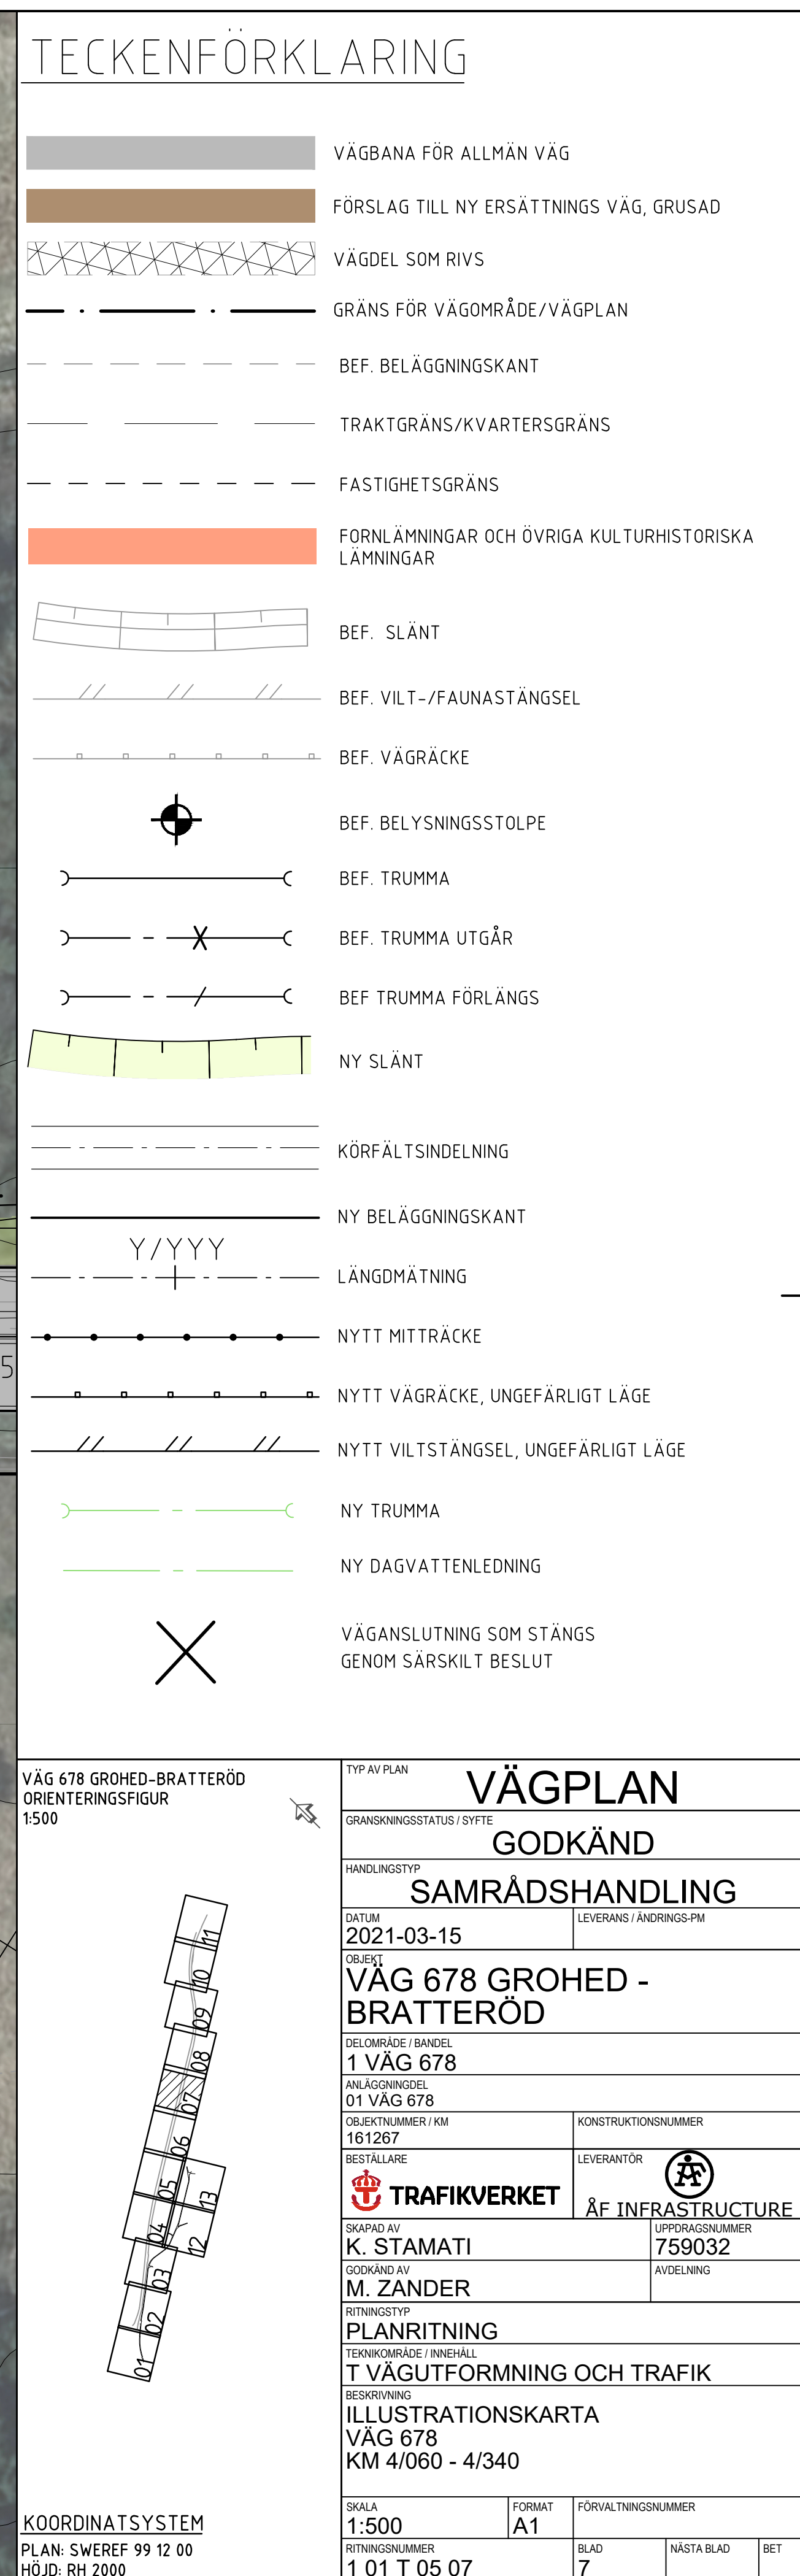

|                          |   |                            |   |
|--------------------------|---|----------------------------|---|
| TYP AV PLAN              |   | <h1>VÄGPLAN</h1>           |   |
| GRANSKINGSSTATUS / SYFTE |   | GODKÄND                    |   |
| HANDLINGSTYP             |   | SAMRÅDSHANDLING            |   |
| DATUM                    | 2021-03-15                                                                                                | LEVERANS / ÄNDRINGS-PM     |   |
| OBJEKT                   | VÄG 678 GROHED - BRATTERÖD                                                                                |                            |   |
| DELOMRÅDE / BÄNDEL       |   | 1 VÄG 678                  |   |
| ANLÄGGNINGSEL            |   | 01 VÄG 678                 |   |
| OBJEKTNUMMER / KM        | 161267   | KONSTRUKTIONSNUMMER        |   |
| BESTÄLLARE               |  <b>TRAFIKVERKET</b> | LEVERANTÖR                 |  <b>ÅF INFRASTRUCTURE</b> |
| SKAPAD AV                | K. STAMATI                                                                                                | UPPRÄGGSNUMMER             | 759032   |
| GODKÄND AV               | M. ZANDER                                                                                                 | AVDELNING                  |   |
| RITNINGSTYP              |   | PLANRITNING                |   |
| TEKNIKOMRÅDE / INNEHÅLL  |   | T VÄGUTFORMNING OCH TRAFIK |   |
| BESKRIVNING              |   | ILLUSTRATIONSKARTA         |   |
| VÄG 678                  |   |                            |   |
| KM 4/060 - 4/340         |   |                            |   |
| SKALA                    | 1:500   | FORMAT                     | A1   |
| RITINGSNUMMER            | 1 01 T 05 07                                                                                              | BLAD                       | 7   |
|                          |   | NÄSTA BLAD                 |   |
|                          |   | BET                        |   |

UOL: 2021-03-19 15:47 W:\759032 - LERBRATTEROD MITTSEPARING - 77912-V01\_VAGPLANV02\_CAD\T\RIDE\F\10170507.DWG STAMATI, KATERNA

VVA161267VP, ankomst 2021-03-23, ver 5, jobb 77